


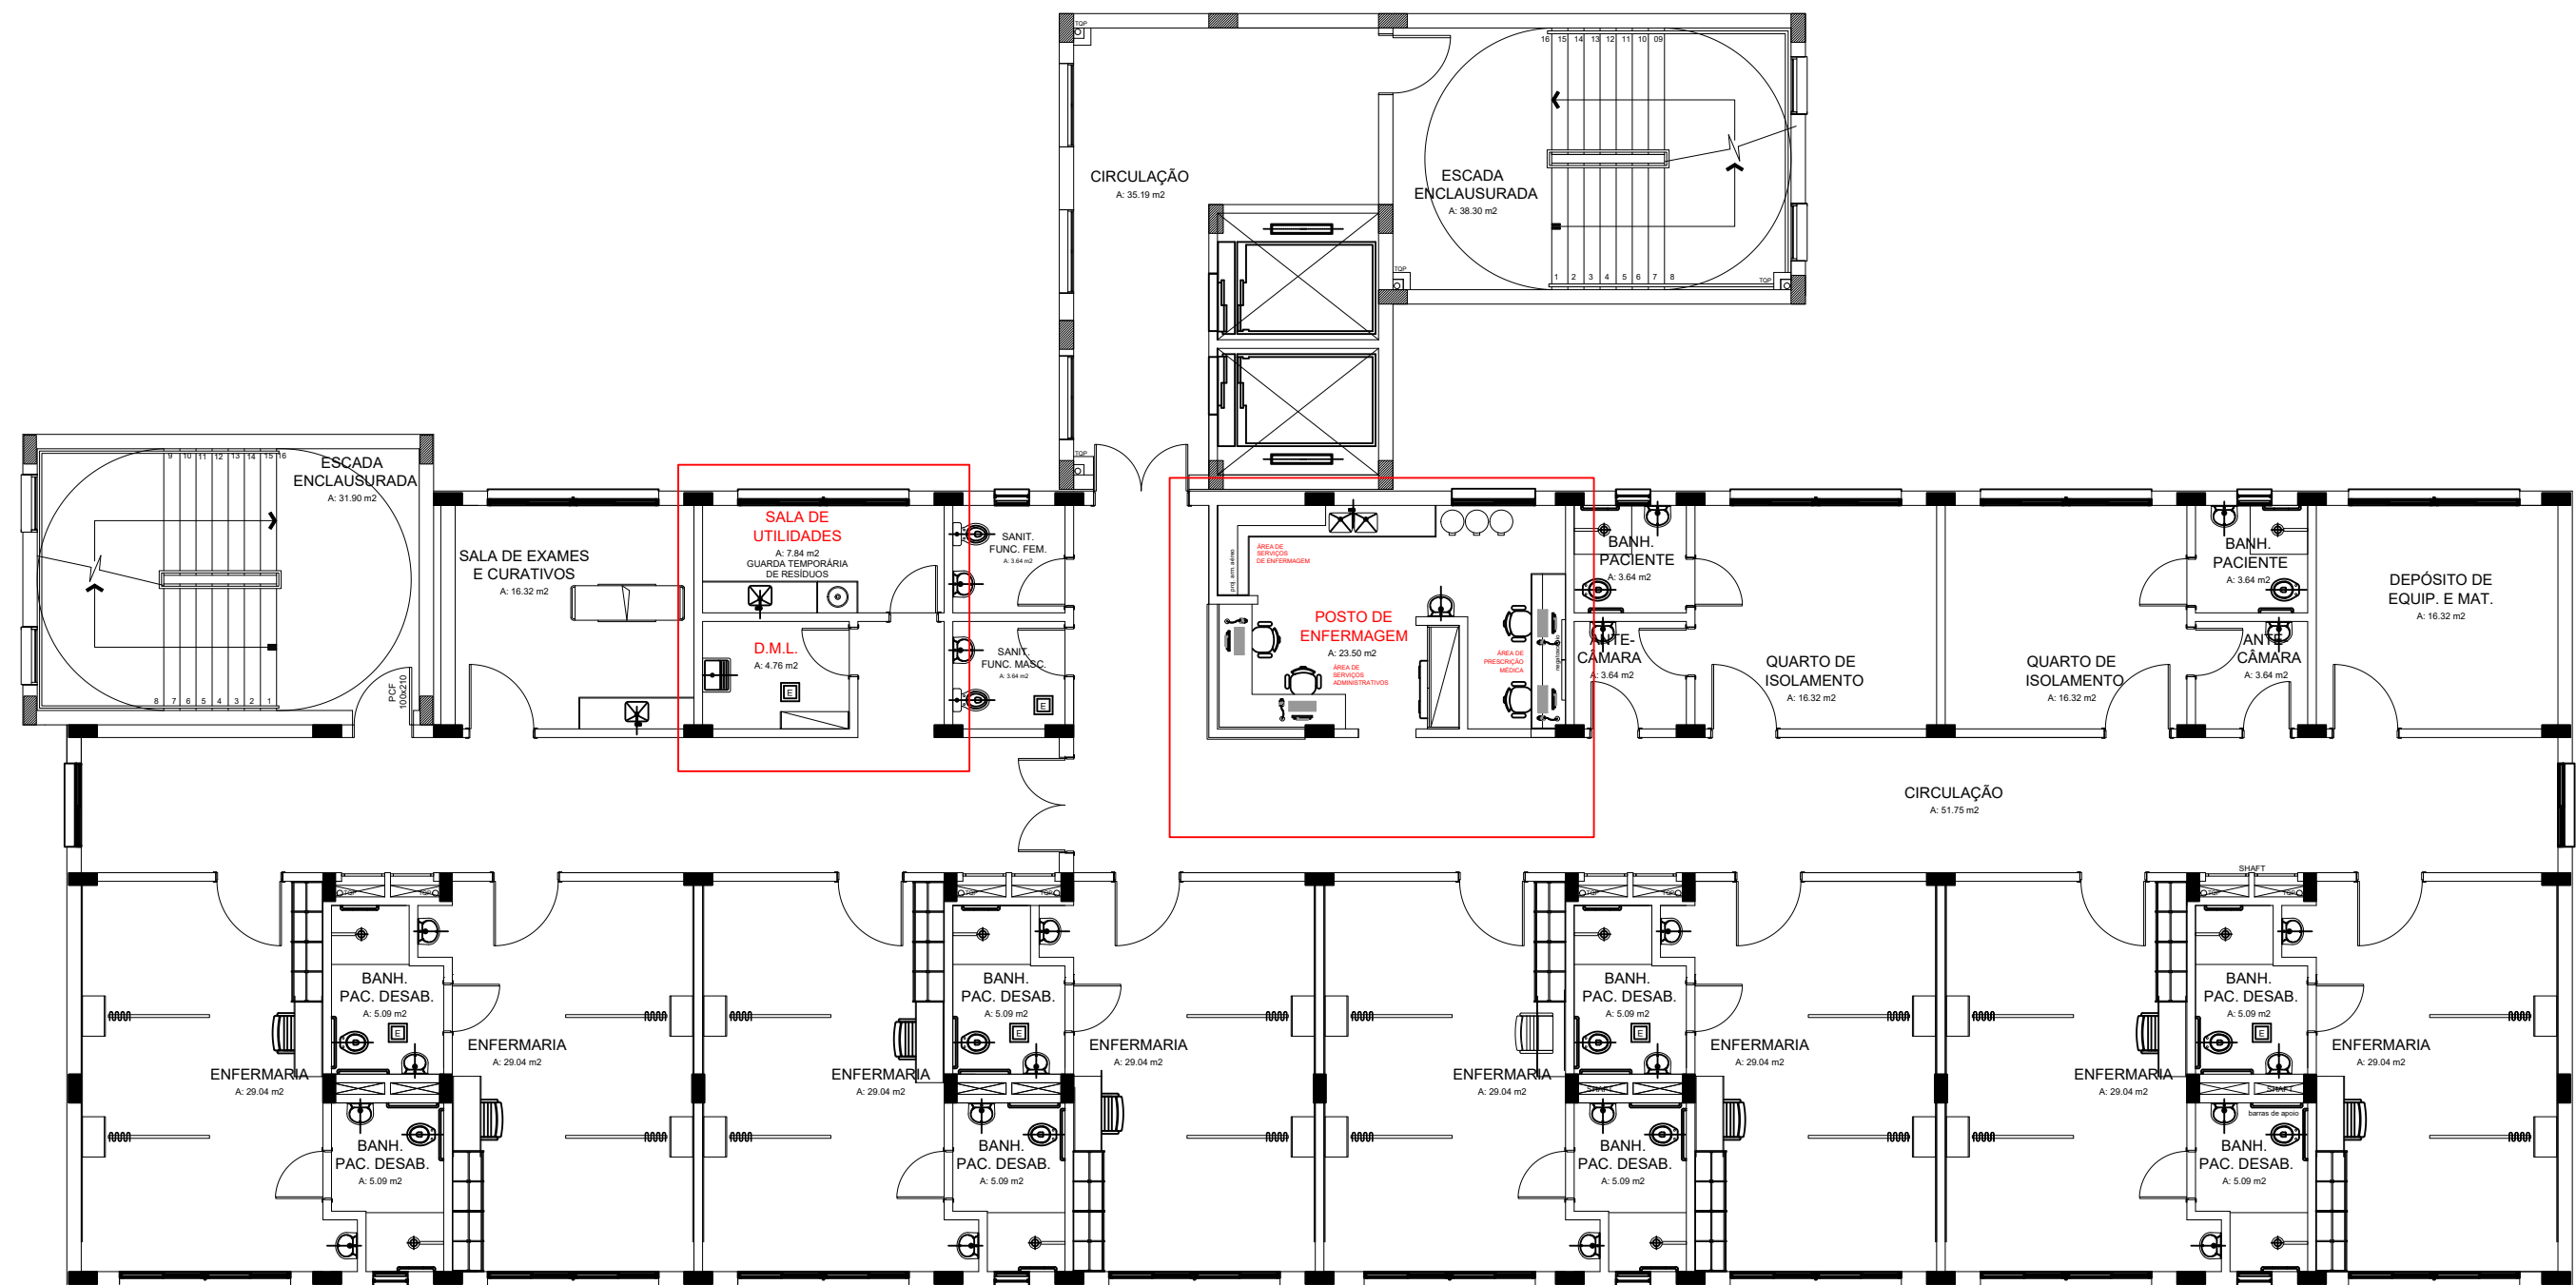

POSTO DE ENFERMAGEM
QUANTIDADE: 01 unidade para terceiro pavimento

OBSERVAÇÕES:

- Eletricista e encanador deverão preparar o sistema durante ou antes da colocação dos móveis;
- Verificar medidas no local;
- Entrar em contato com arquiteta para tirar qualquer dúvida antes da execução do móvel;

ACABAMENTOS:

- Estrutura bancadas, divisórias, prateleiras, frentes de gavetas e portas em MDF 18mm Massis, Durstex ou Taffia.

VISTA 01 e 02 (área serviços enfermagem) - Estrutura bancada, aéreo e frente de portas e gavetas e nicho frigobar em MDF revestidos m laminado plástico ref. L166 (cinza ártico) da Fórmica ou similar. Acabamento do laminado plástico TX. Puxadores tipo alça reta de 17 cm de comprimento acabamento cromado. Tampo e espelho bancada em inox com duas cuba inox 40x34 cm H= 18 cm com válvula tipo americana de 4 1/2" com rebaixo para área molhada em aço inoxidável AISI 304 liga 18. Acabamento em processo de escovamento tipo "HAIR LINE FINISH".


VISTA 03 E 04 (área prescrição médica)
Estrutura bancada, escaninho, porta e gavetas sobrepostas e laterais de sustentação em MDF com estrutura revestida em laminado plástico carvalho ref. MD28 da Fórmica ou similar. Fundos e divisores escaninhos em MDF revestido com laminado plástico ref. L166 (cinza ártico) da Fórmica ou similar. Acabamento do laminado plástico TX. Puxadores tipo alça reta de 17 cm de comprimento acabamento cromado. Gaveteiro e porta com chave.

VISTA 05 a 08 (área serviços administrativos) - Estrutura bancada, gaveteiros em MDF com estrutura revestida em laminado plástico carvalho ref. MD28 da Fórmica ou similar. Fundos e rodapé bancada revestidos com laminado plástico ref. L166 (cinza ártico) da Fórmica ou similar. Acabamento do laminado plástico TX. Puxadores tipo alça reta de 17 cm de comprimento acabamento cromado. Gaveteiros com chave.


VISTA 09 (armário) - Armário em MDF com estrutura em laminado plástico ref. L166 (cinza ártico) da Fórmica ou similar com puxador tipo alça reta de aproximadamente 36 cm de comprimento acabamento cromado. Acabamento do laminado plástico TX. Para fixação das portas utilizar dobradiças caneco 35 ° (maior resistência com ciclo útil de 5000 cycles).

- Portas e gavetas bancadas e armários sobrepostas na estrutura.


- No interior das bancadas e armários utilizar laminado melamínico liso brilhante na cor branca.

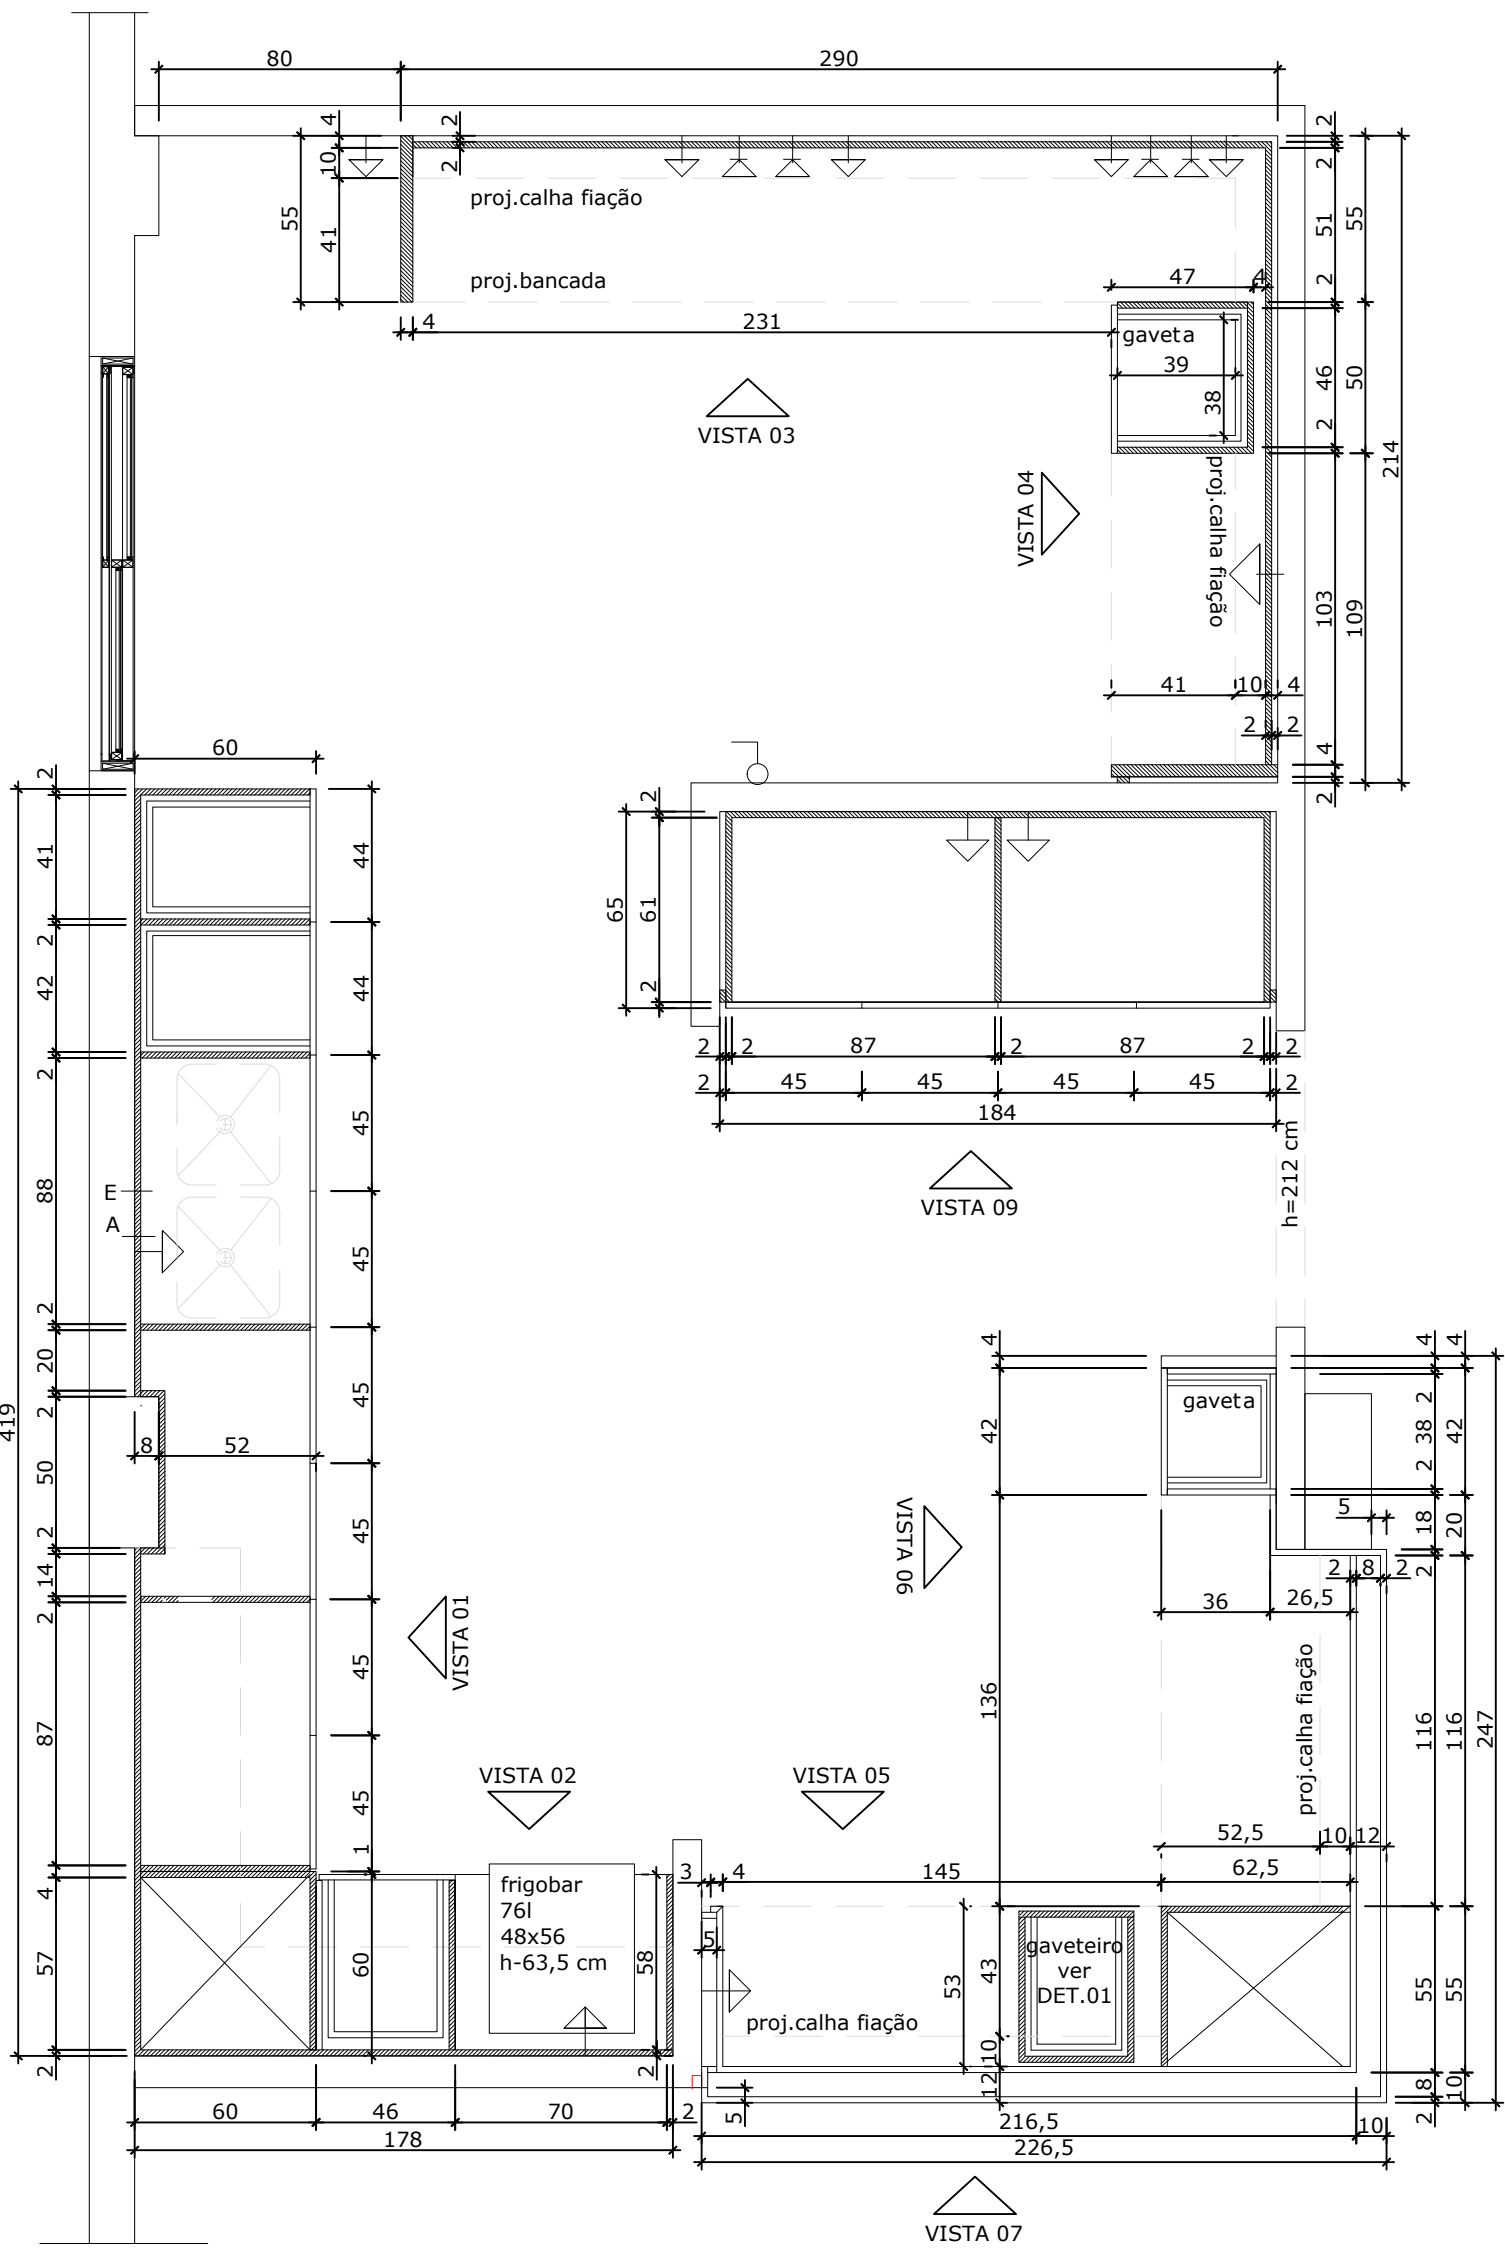

PLANTA BAIXA
ESCALA: 1/25

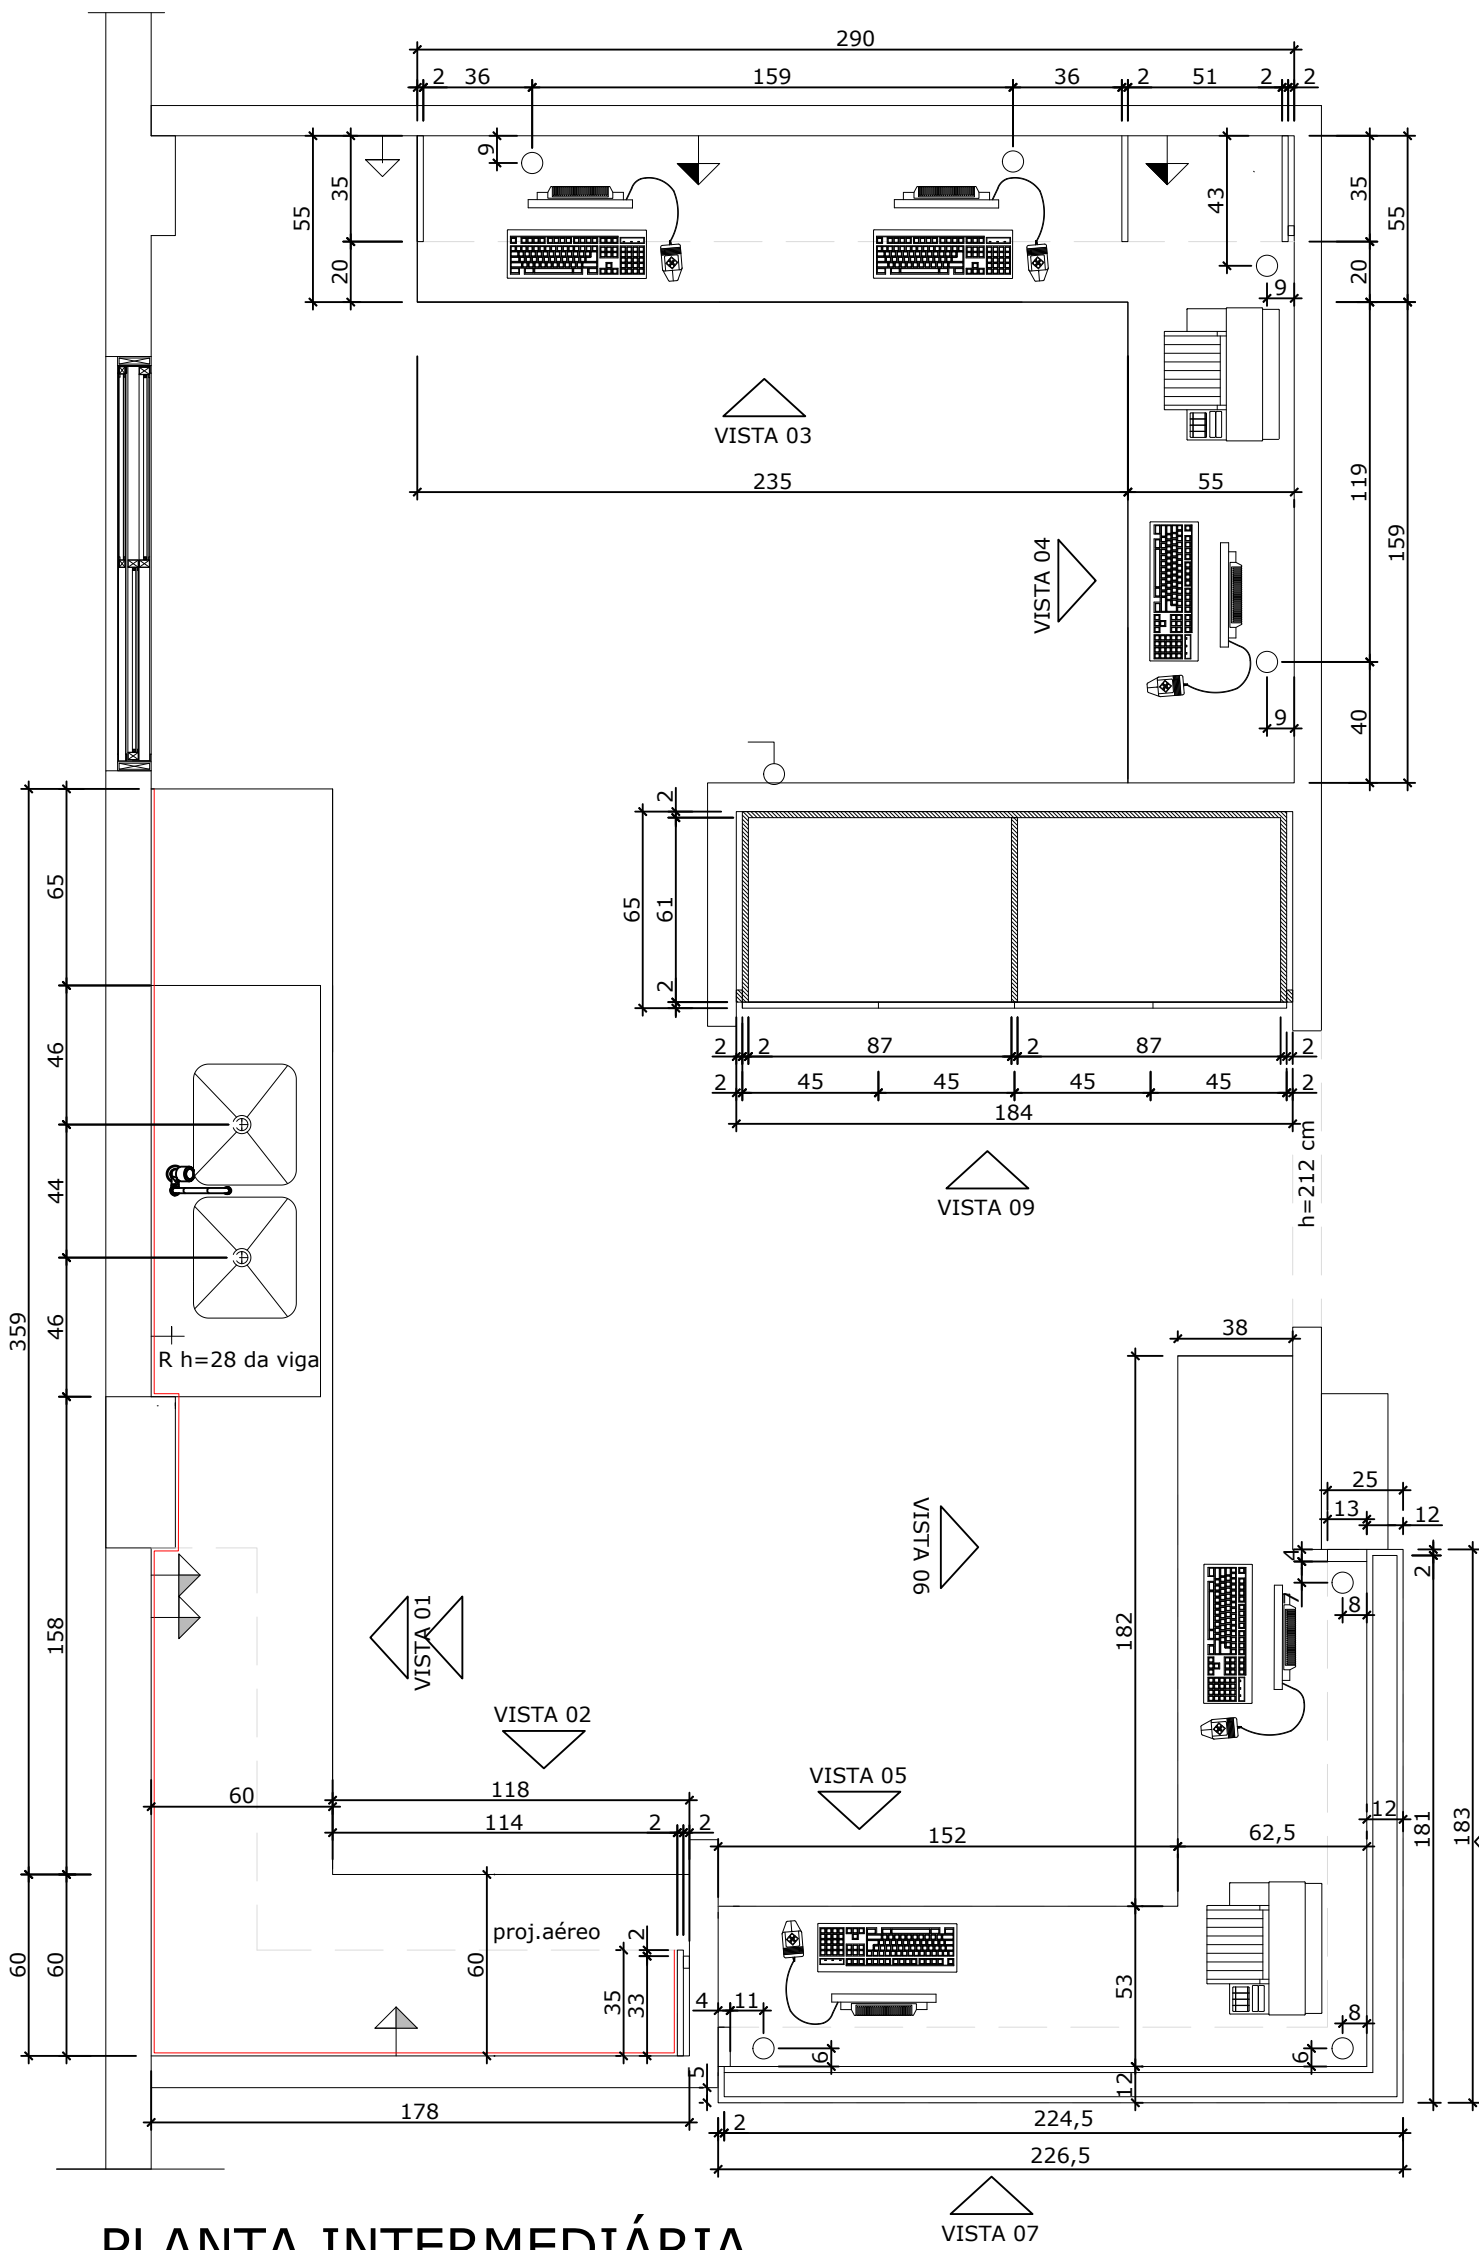

PLANTA INTERMEDIÁRIA
ESCALA: 1/25

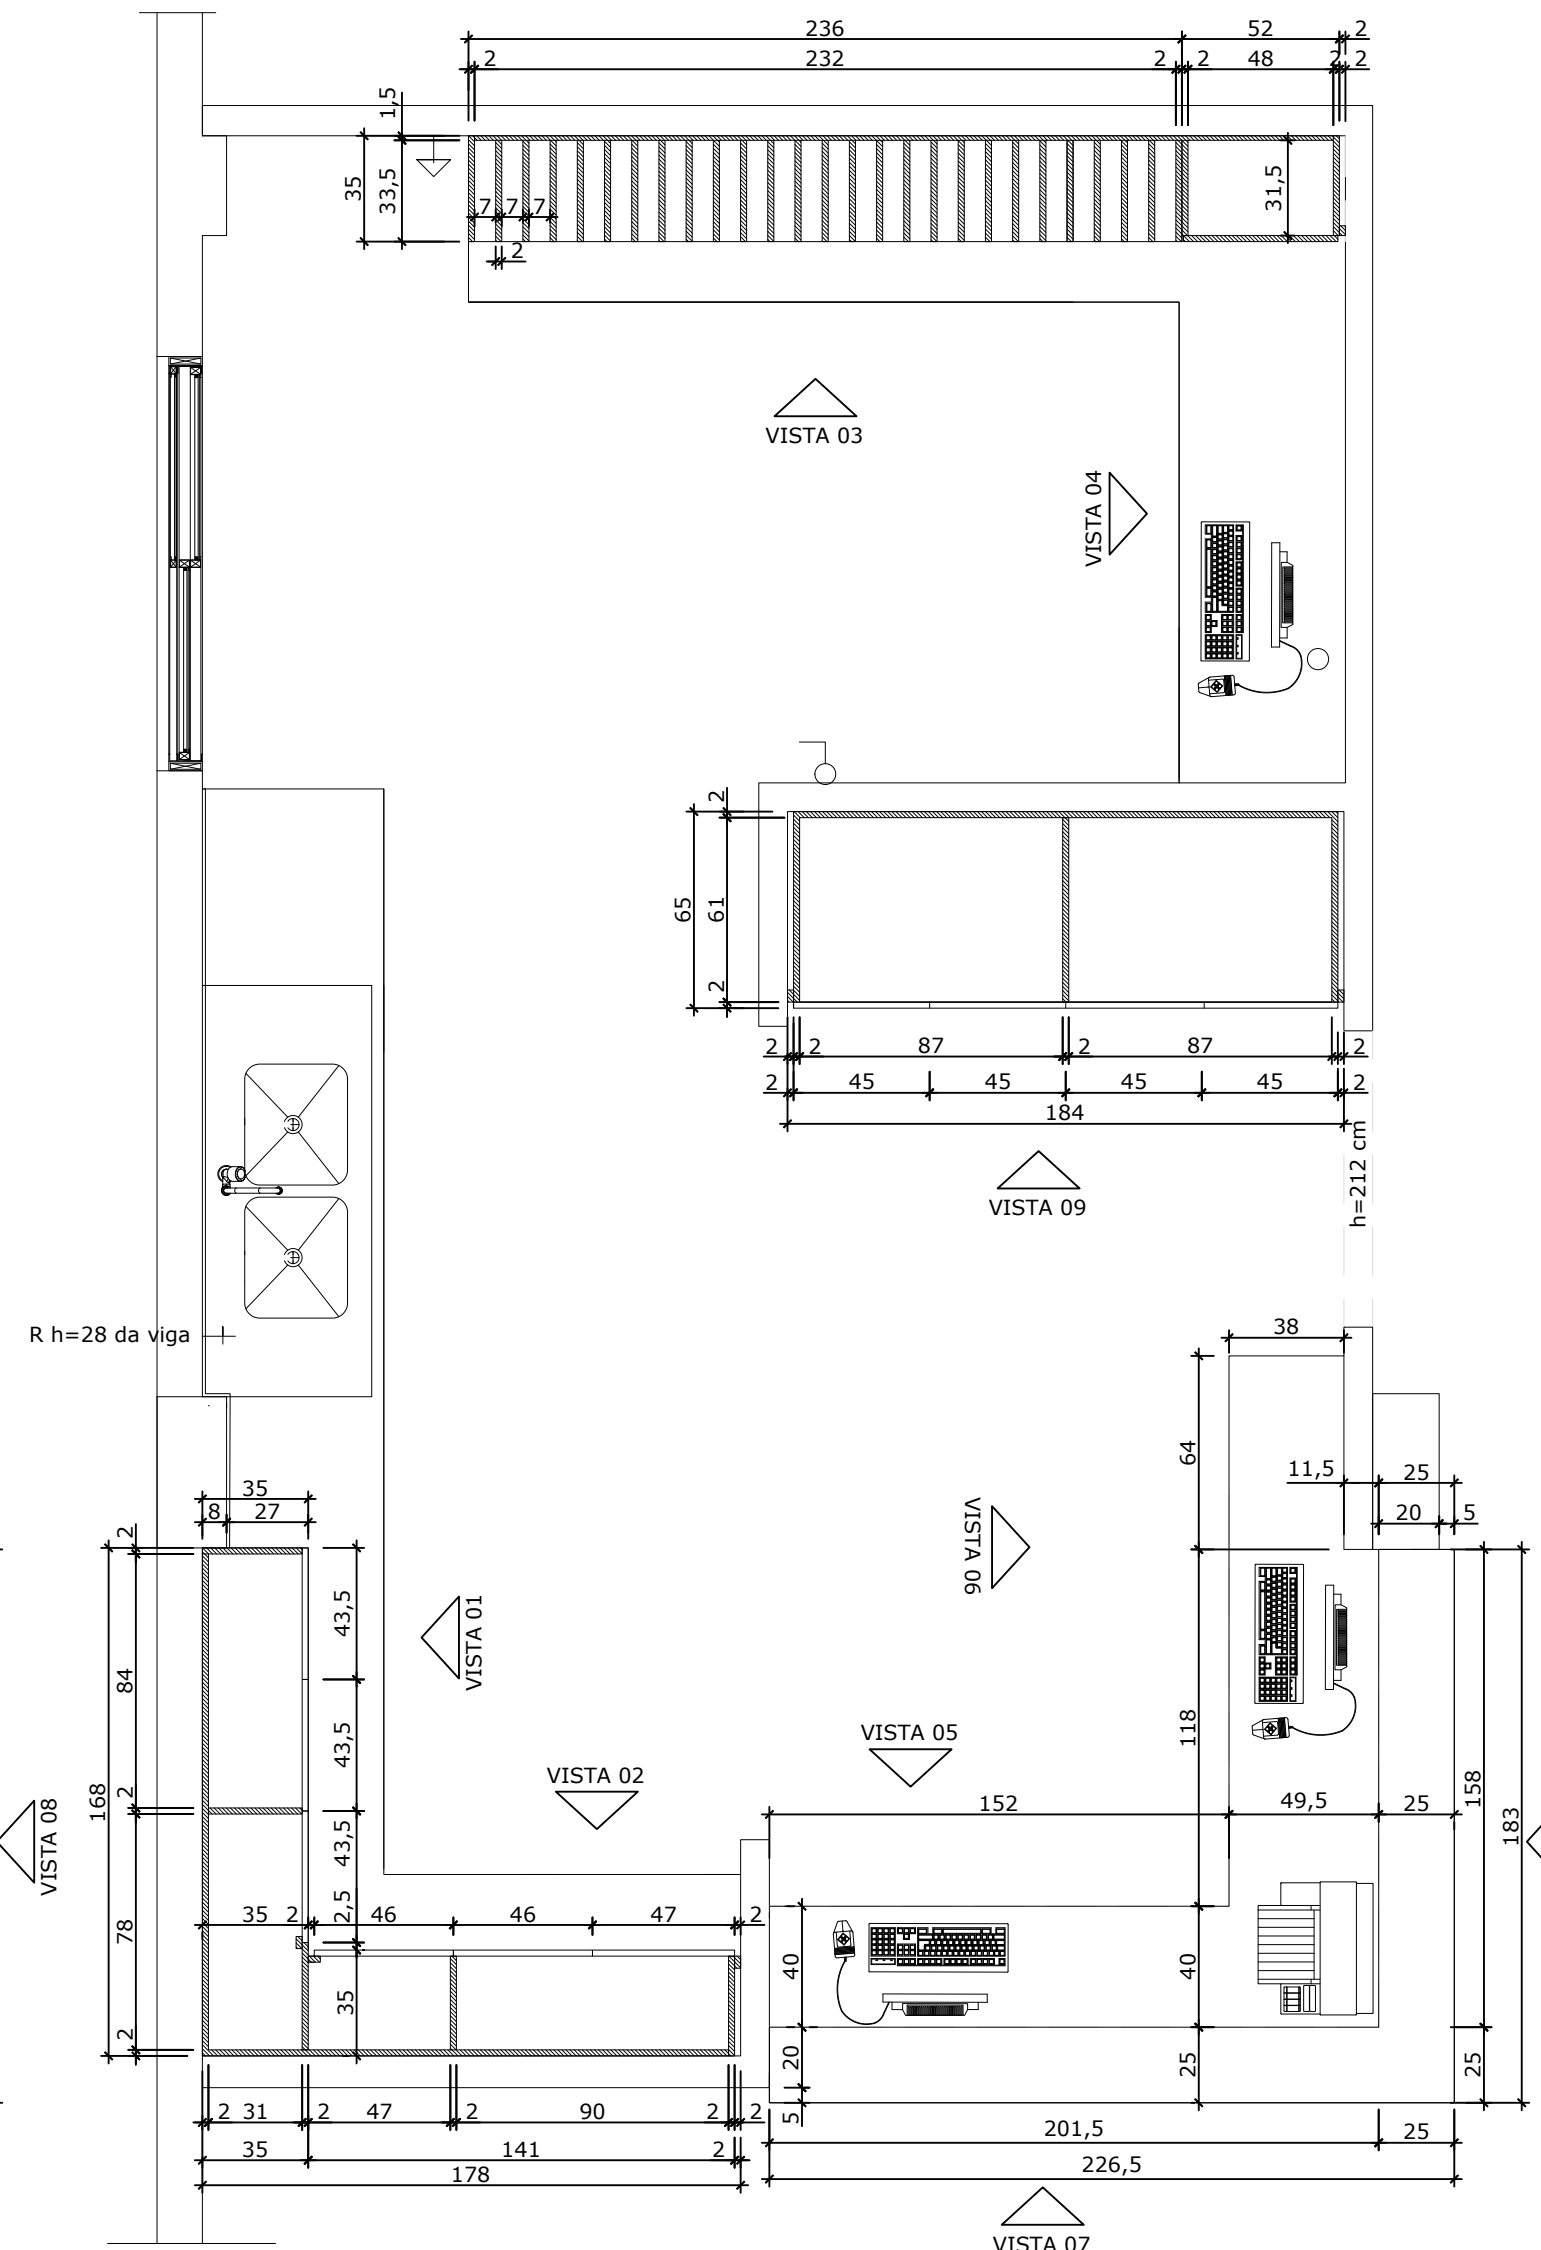

PLANTA ALTA
ESCALA: 1/25

 PREFEITURA MUNICIPAL DE BENTO GONÇALVES administração 2025/2028			
obra:		data:	
MOBILIÁRIO TORRE DE INTERNAÇÃO – 3ºPAVTO		02/12/2025	
endereço:		escala:	
Rua Senador Alberto Pasqualini, 186		indicada	
assunto:		prancha:	
det.móveis posto de enfermagem – plantas		01	
responsáveis projeto :		desenho:	
Arquiteta e Urbanista. Lisiane Poletto CAU A35583–6			
responsável execução:			