


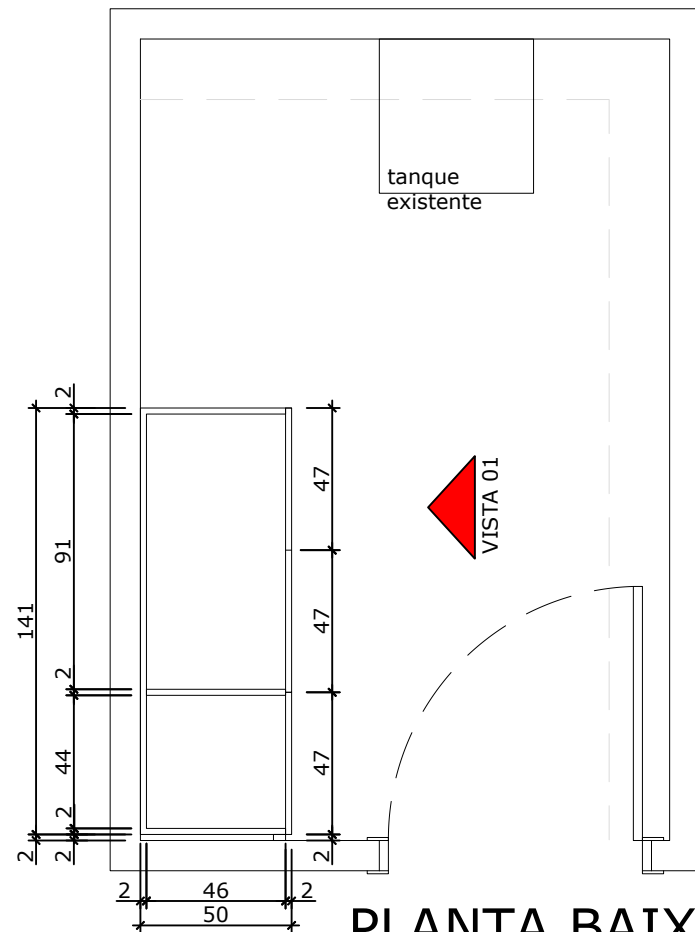

PLANTA BAIXA
ESCALA: 1/25


DML
QUANTIDADE: 01 unidade para terceiro pavimento

OBSERVAÇÕES:


- Eletricista e encanador deverão preparar o sistema durante ou antes da colocação dos móveis;
- Verificar medidas no local;
- Entrar em contato com arquiteta para tirar qualquer dúvida antes da execução do móvel;

ACABAMENTOS:

- Estrutura bancadas, divisórias, prateleiras, frentes de gavetas e portas em MDF 18mm Masisa, Duratex ou Tafisa.
- Armário em MDF com estrutura em laminado melamínico na cor cinza cobalto acabamento VEL da Berneck ou similar.
- Puxador tipo alça reta de aproximadamente 36 cm de comprimento acabamento cromado.
- No interior do móvel utilizar laminado melamínico liso na cor branca.
- Porta-vassoura cor alumínio (LxHxP)= 360x50x38 mm.

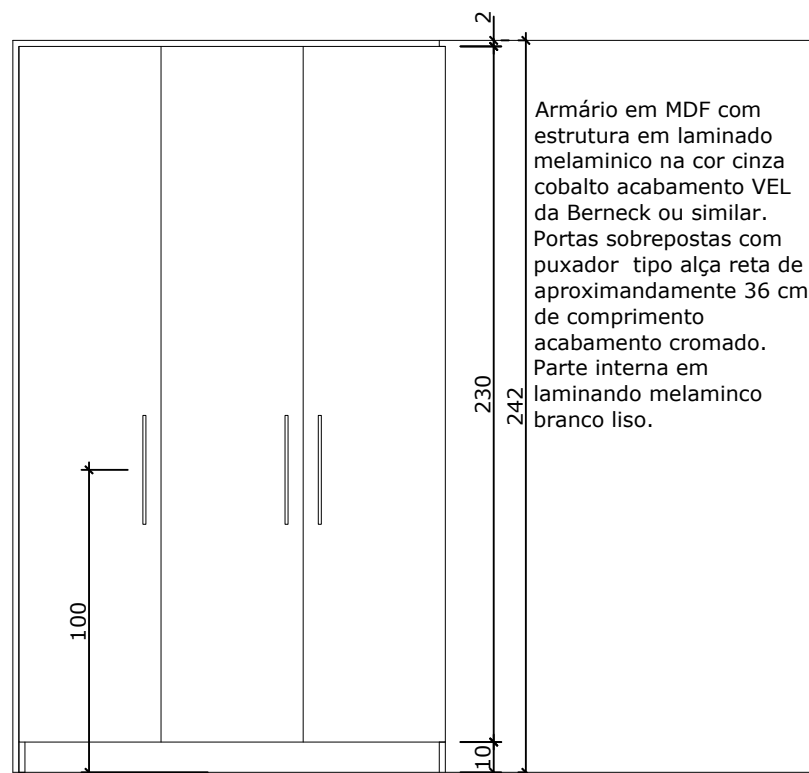

VISTA 01
ESCALA: 1/25

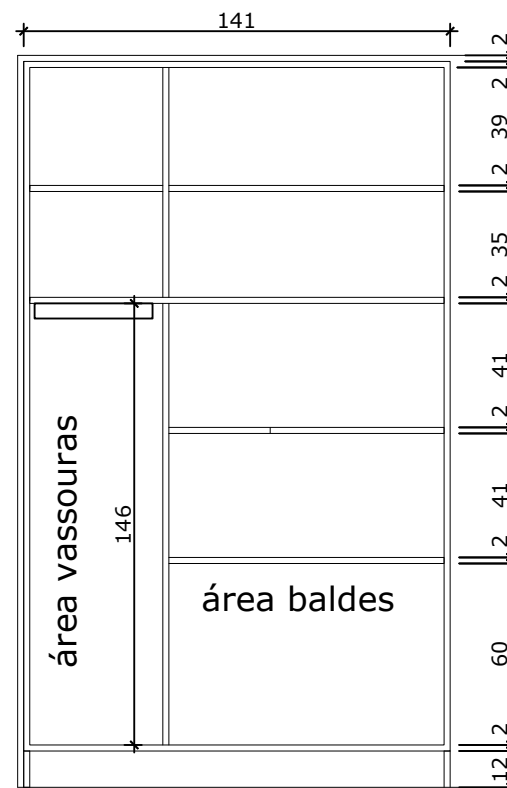

VISTA 01- interna
ESCALA: 1/25



PREFEITURA MUNICIPAL DE BENTO GONÇALVES
administração 2025/2028

obra:	MOBILIÁRIO TORRE DE INTERNAÇÃO – 3ºPAVTO	data:	02/12/2025
endereço:	Rua Senador Alberto Pasqualini, 186	escala:	indicada
assunto:	det.móveis DML	área:	
responsáveis projeto :	Arquiteta e Urbanista. Lisiane Poletto CAU A35583-6	prancha:	05
responsável execução:		desenho:	