


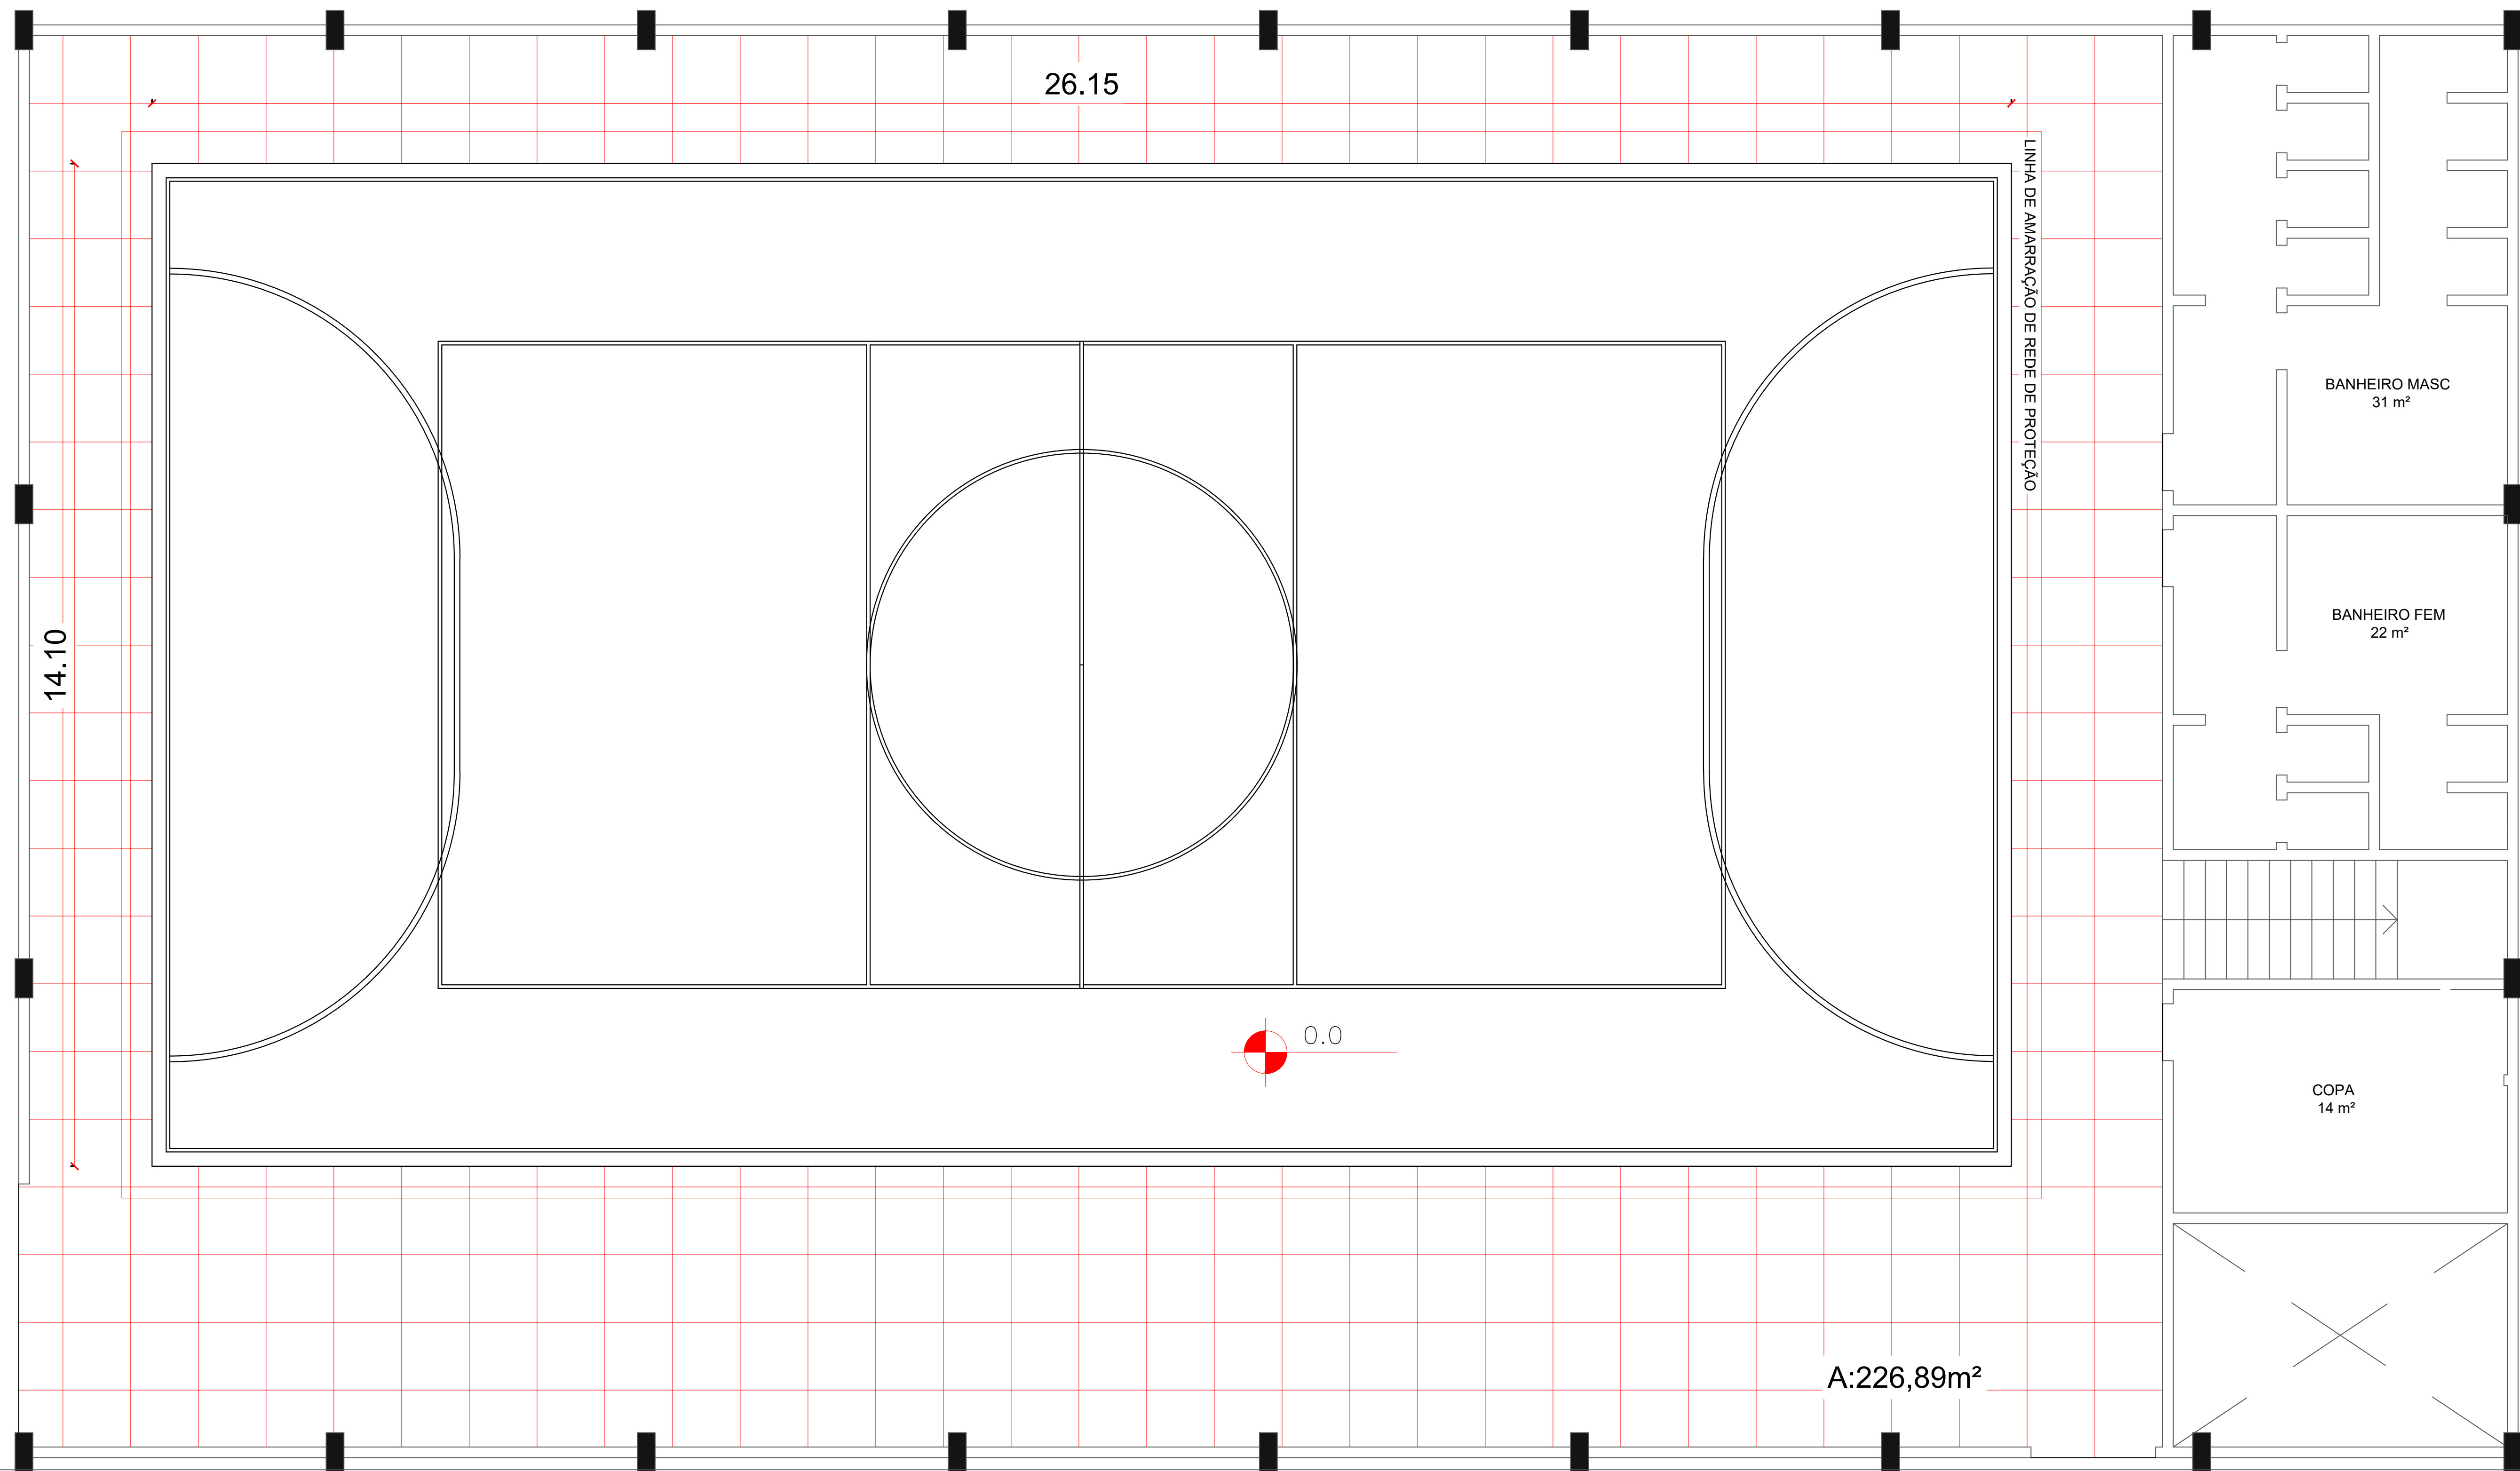

Passeio

R. São Luís Gonzaga


Passeio

R. Dr. Ulisses Rodrigues

PLANTA BAIXA

ESCALA 1/50

Documento assinado digitalmente
BEN-HUR MARCHI DA SILVA
CPF: 933.22820-08-9330000
Verifique em https://nubus.dl.gov.br

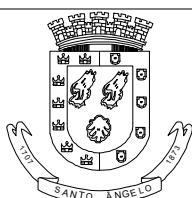

PREFEITURA MUNICIPAL DE SANTO ÂNGELO
Secretaria Municipal de Cultura e Esporte
Santo Ângelo - RS

Obra: Troca de Piso Cerâmico Ginásio Dalla Corte

Prancha:

01/01

Especificação:
Planta Baixa

Escala:
1/50

Responsável Técnico:
Ben-Hur Marchi da Silva
Eng. Civil - CREA/RN: 218325

Desenho:
Roberta E. Arenhardt

Data:
JULHO/2025

Proprietário: Prefeitura Municipal de Santo Ângelo

Área:
226.89 m²