





10 PROJETO ELÉTRICO


Escala 1/50

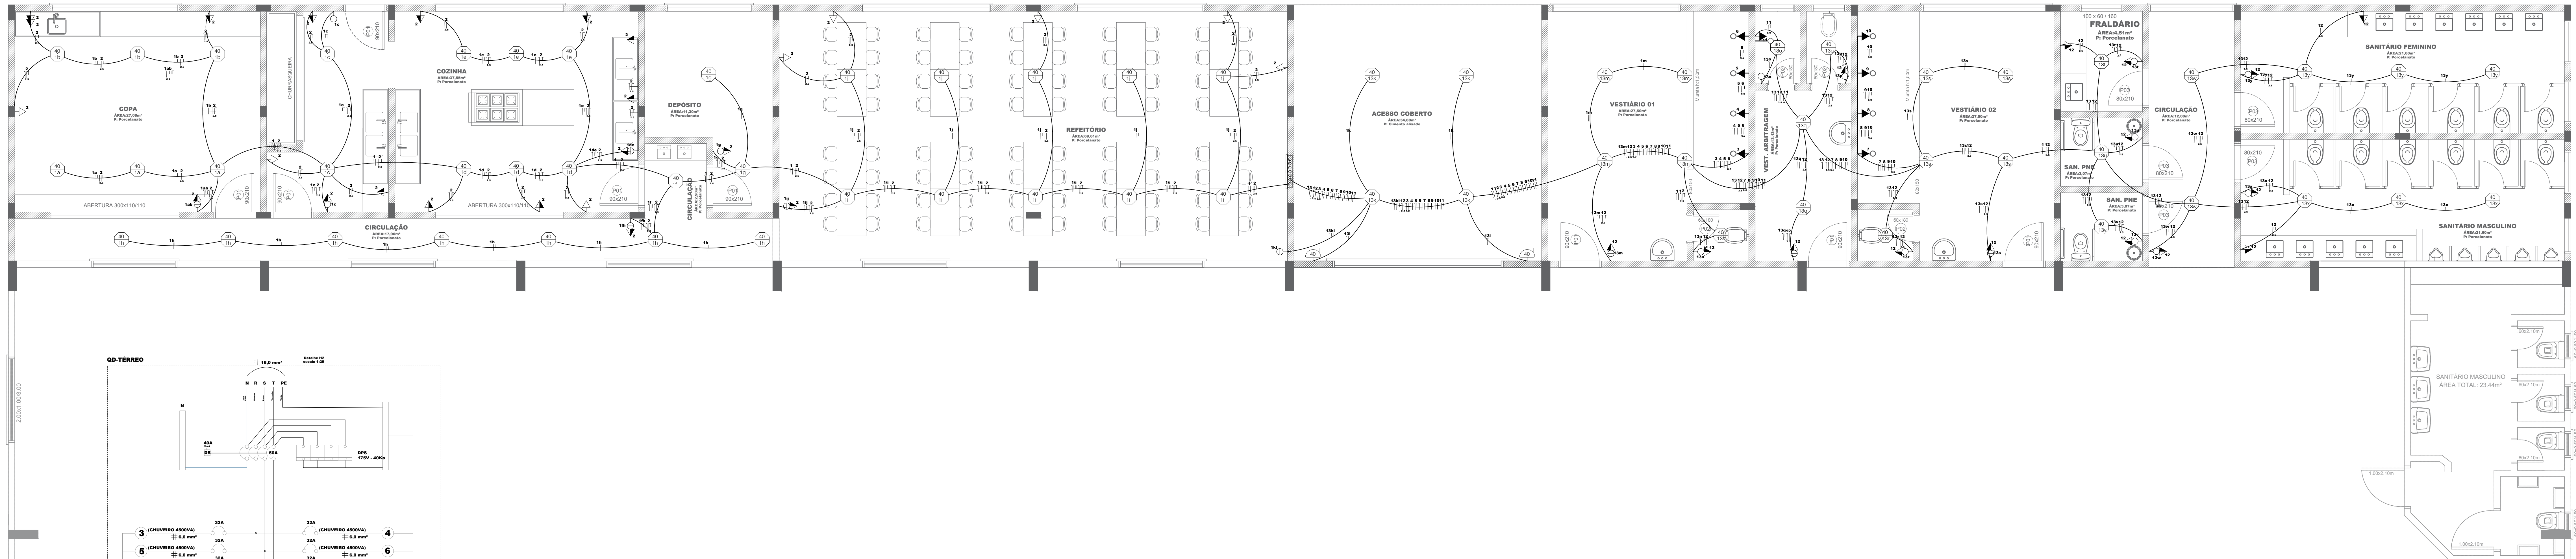



ESTADO DO RIO GRANDE DO SUL
Município de São Pedro da Serra
ADMINISTRAÇÃO: 2013-2016
Av. Duque de Caxias, 1799, Centro - São Pedro da Serra RS
tel.: (51) 3645-1050

RESPONSÁVEL TÉCNICO DE PROJETO: Alex Hammes Engenheiro Civil - CREA RS 248004		ALEX AGOSTINHO DA SILVA HAMMES03156749036 Assinado de forma digital por ALEX AGOSTINHO DA SILVA HAMMES03156749036 Data: 2024.11.01 15:53:23 -03'00'	LOCAL E DATA: São Pedro da Serra NOVEMBRO / 2024
PROPRIETÁRIO: Município de São Pedro da Serra Prefeita Municipal - Isabel Joner Cornelius		ISABEL CORETE JONER CORNELIUS49846701004 Assinado de forma digital por ISABEL CORETE JONER CORNELIUS49846701004 Data: 2024.11.01 15:53:23 -03'00'	ESCALA: 1/250
TÍTULO: PROJETO DE AMPLIAÇÃO GINÁSIO MUNICIPAL REINALDO ERMINIO MOMBACH			ÁREA AMPLIAÇÃO: 360,00 m²
CONTEÚDO: PROJETO ELÉTRICO			PRANCHAS: 08/08

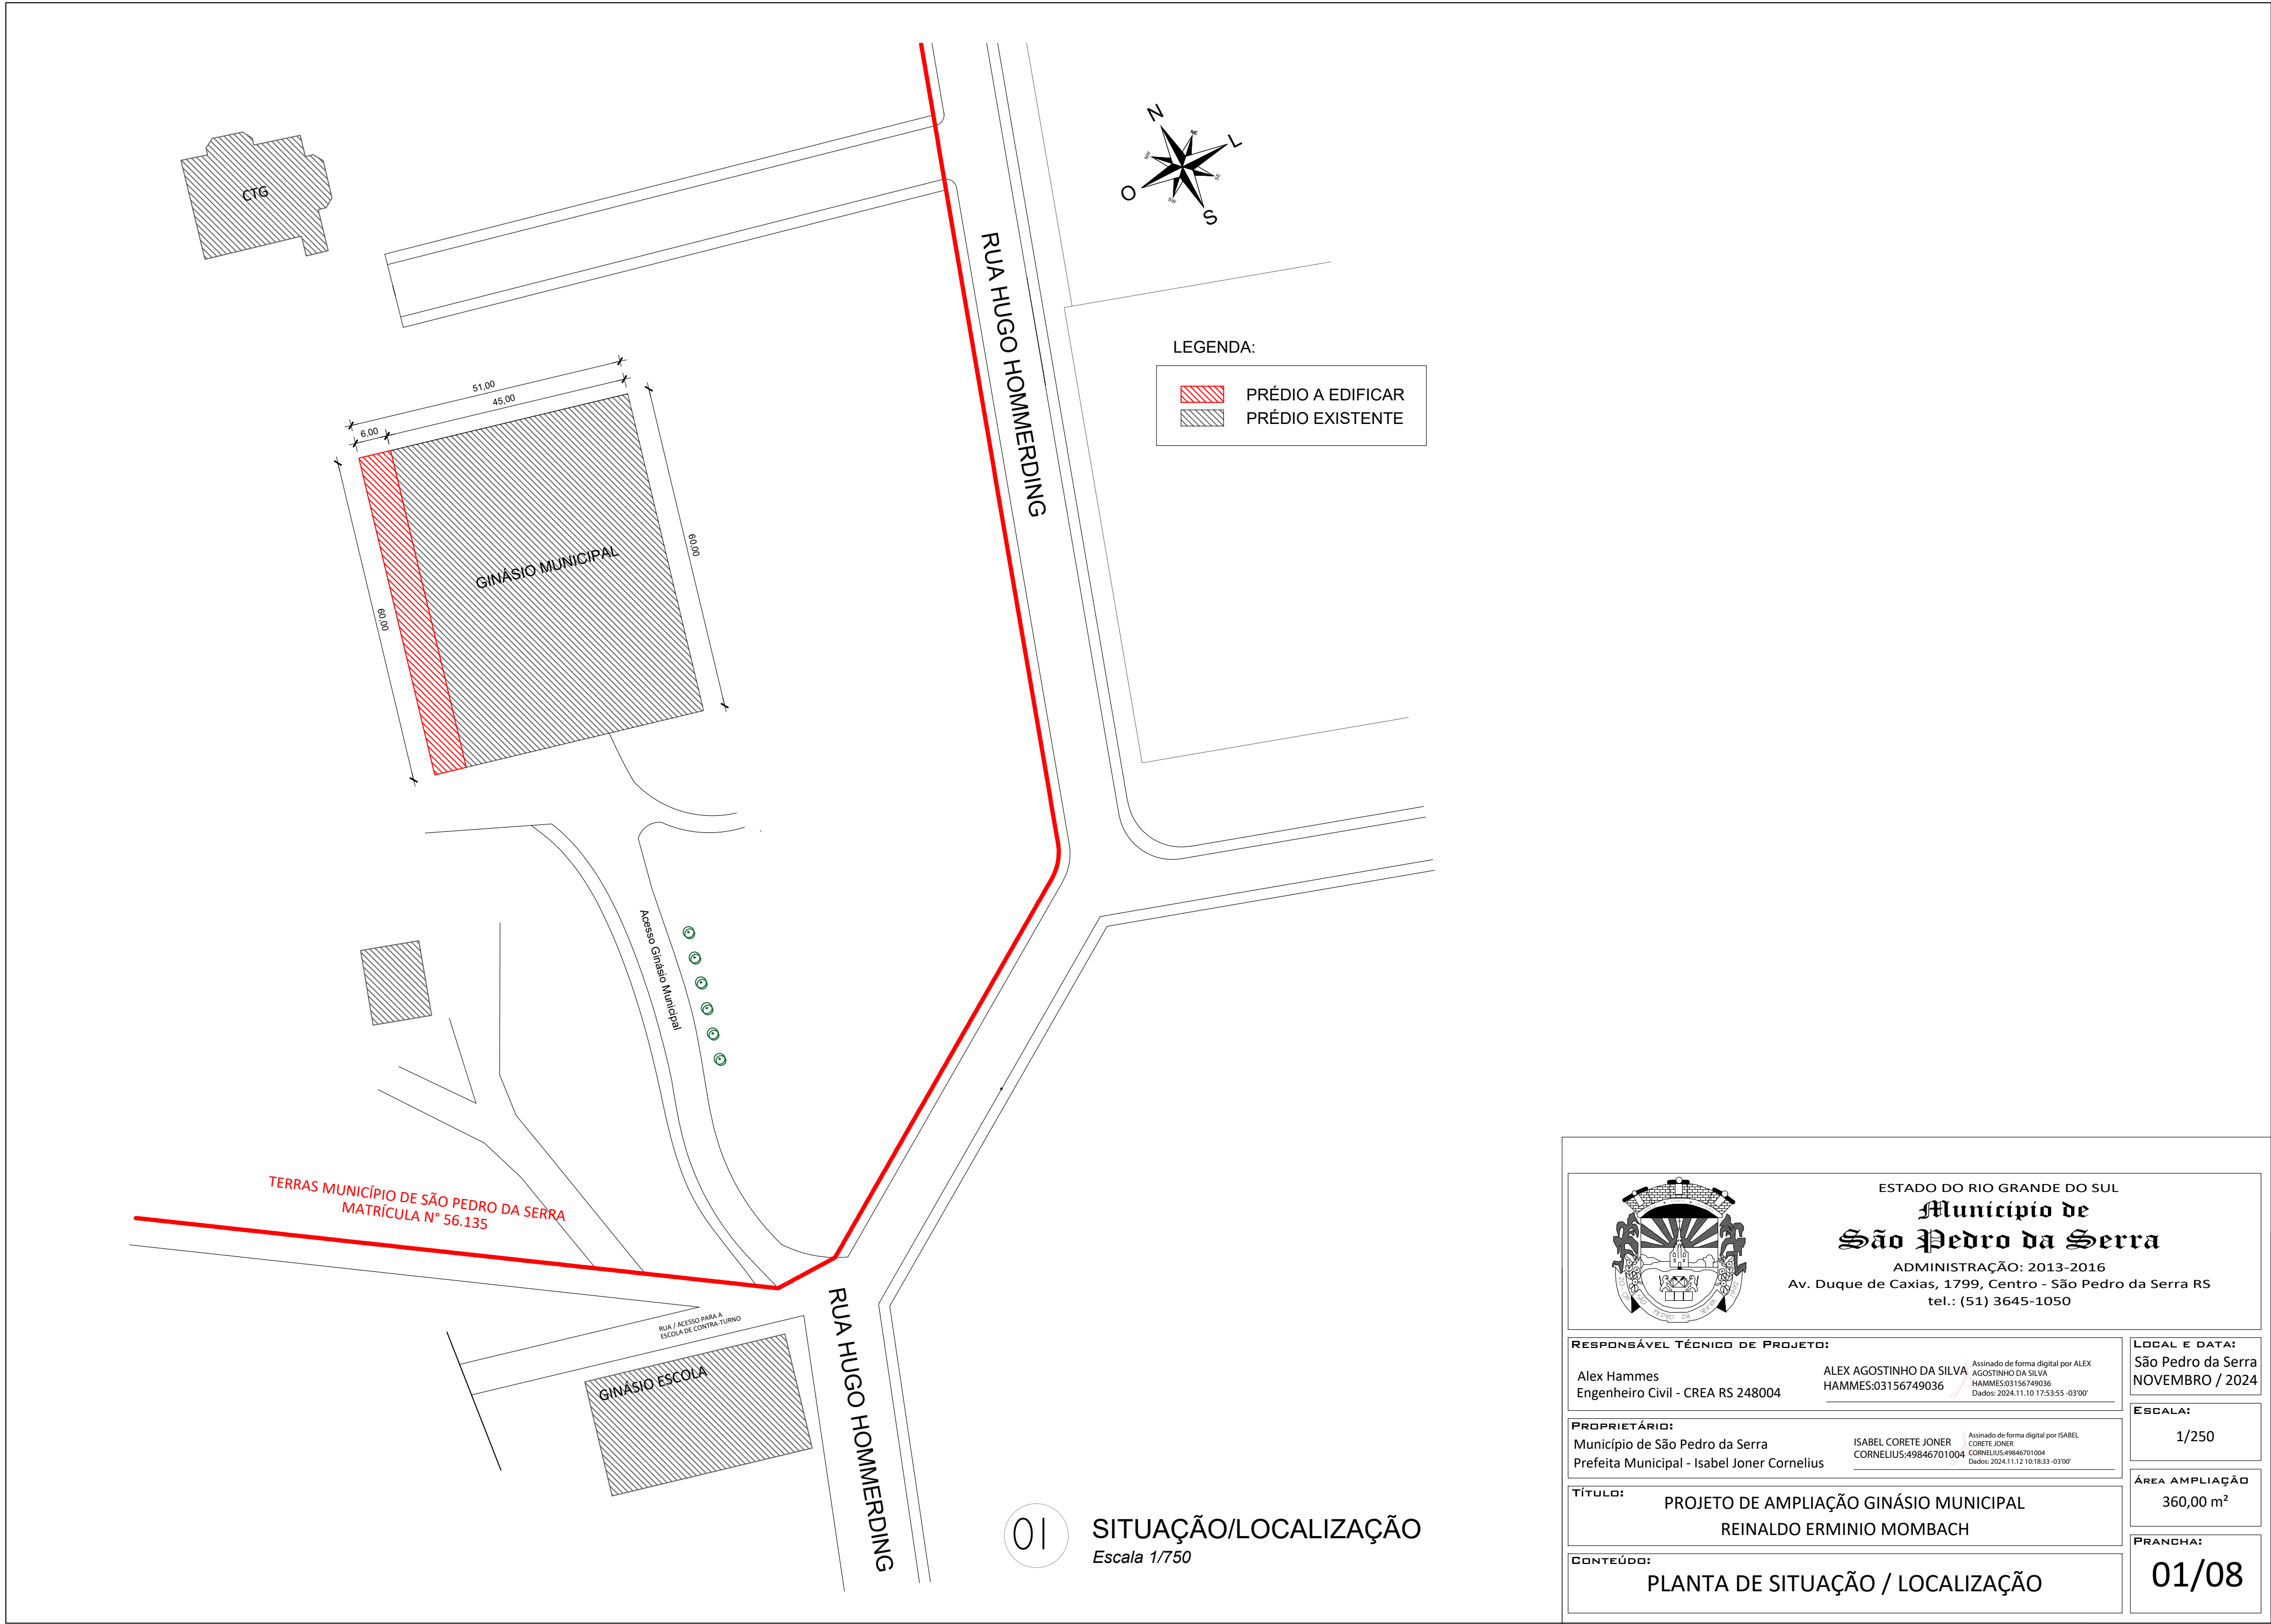


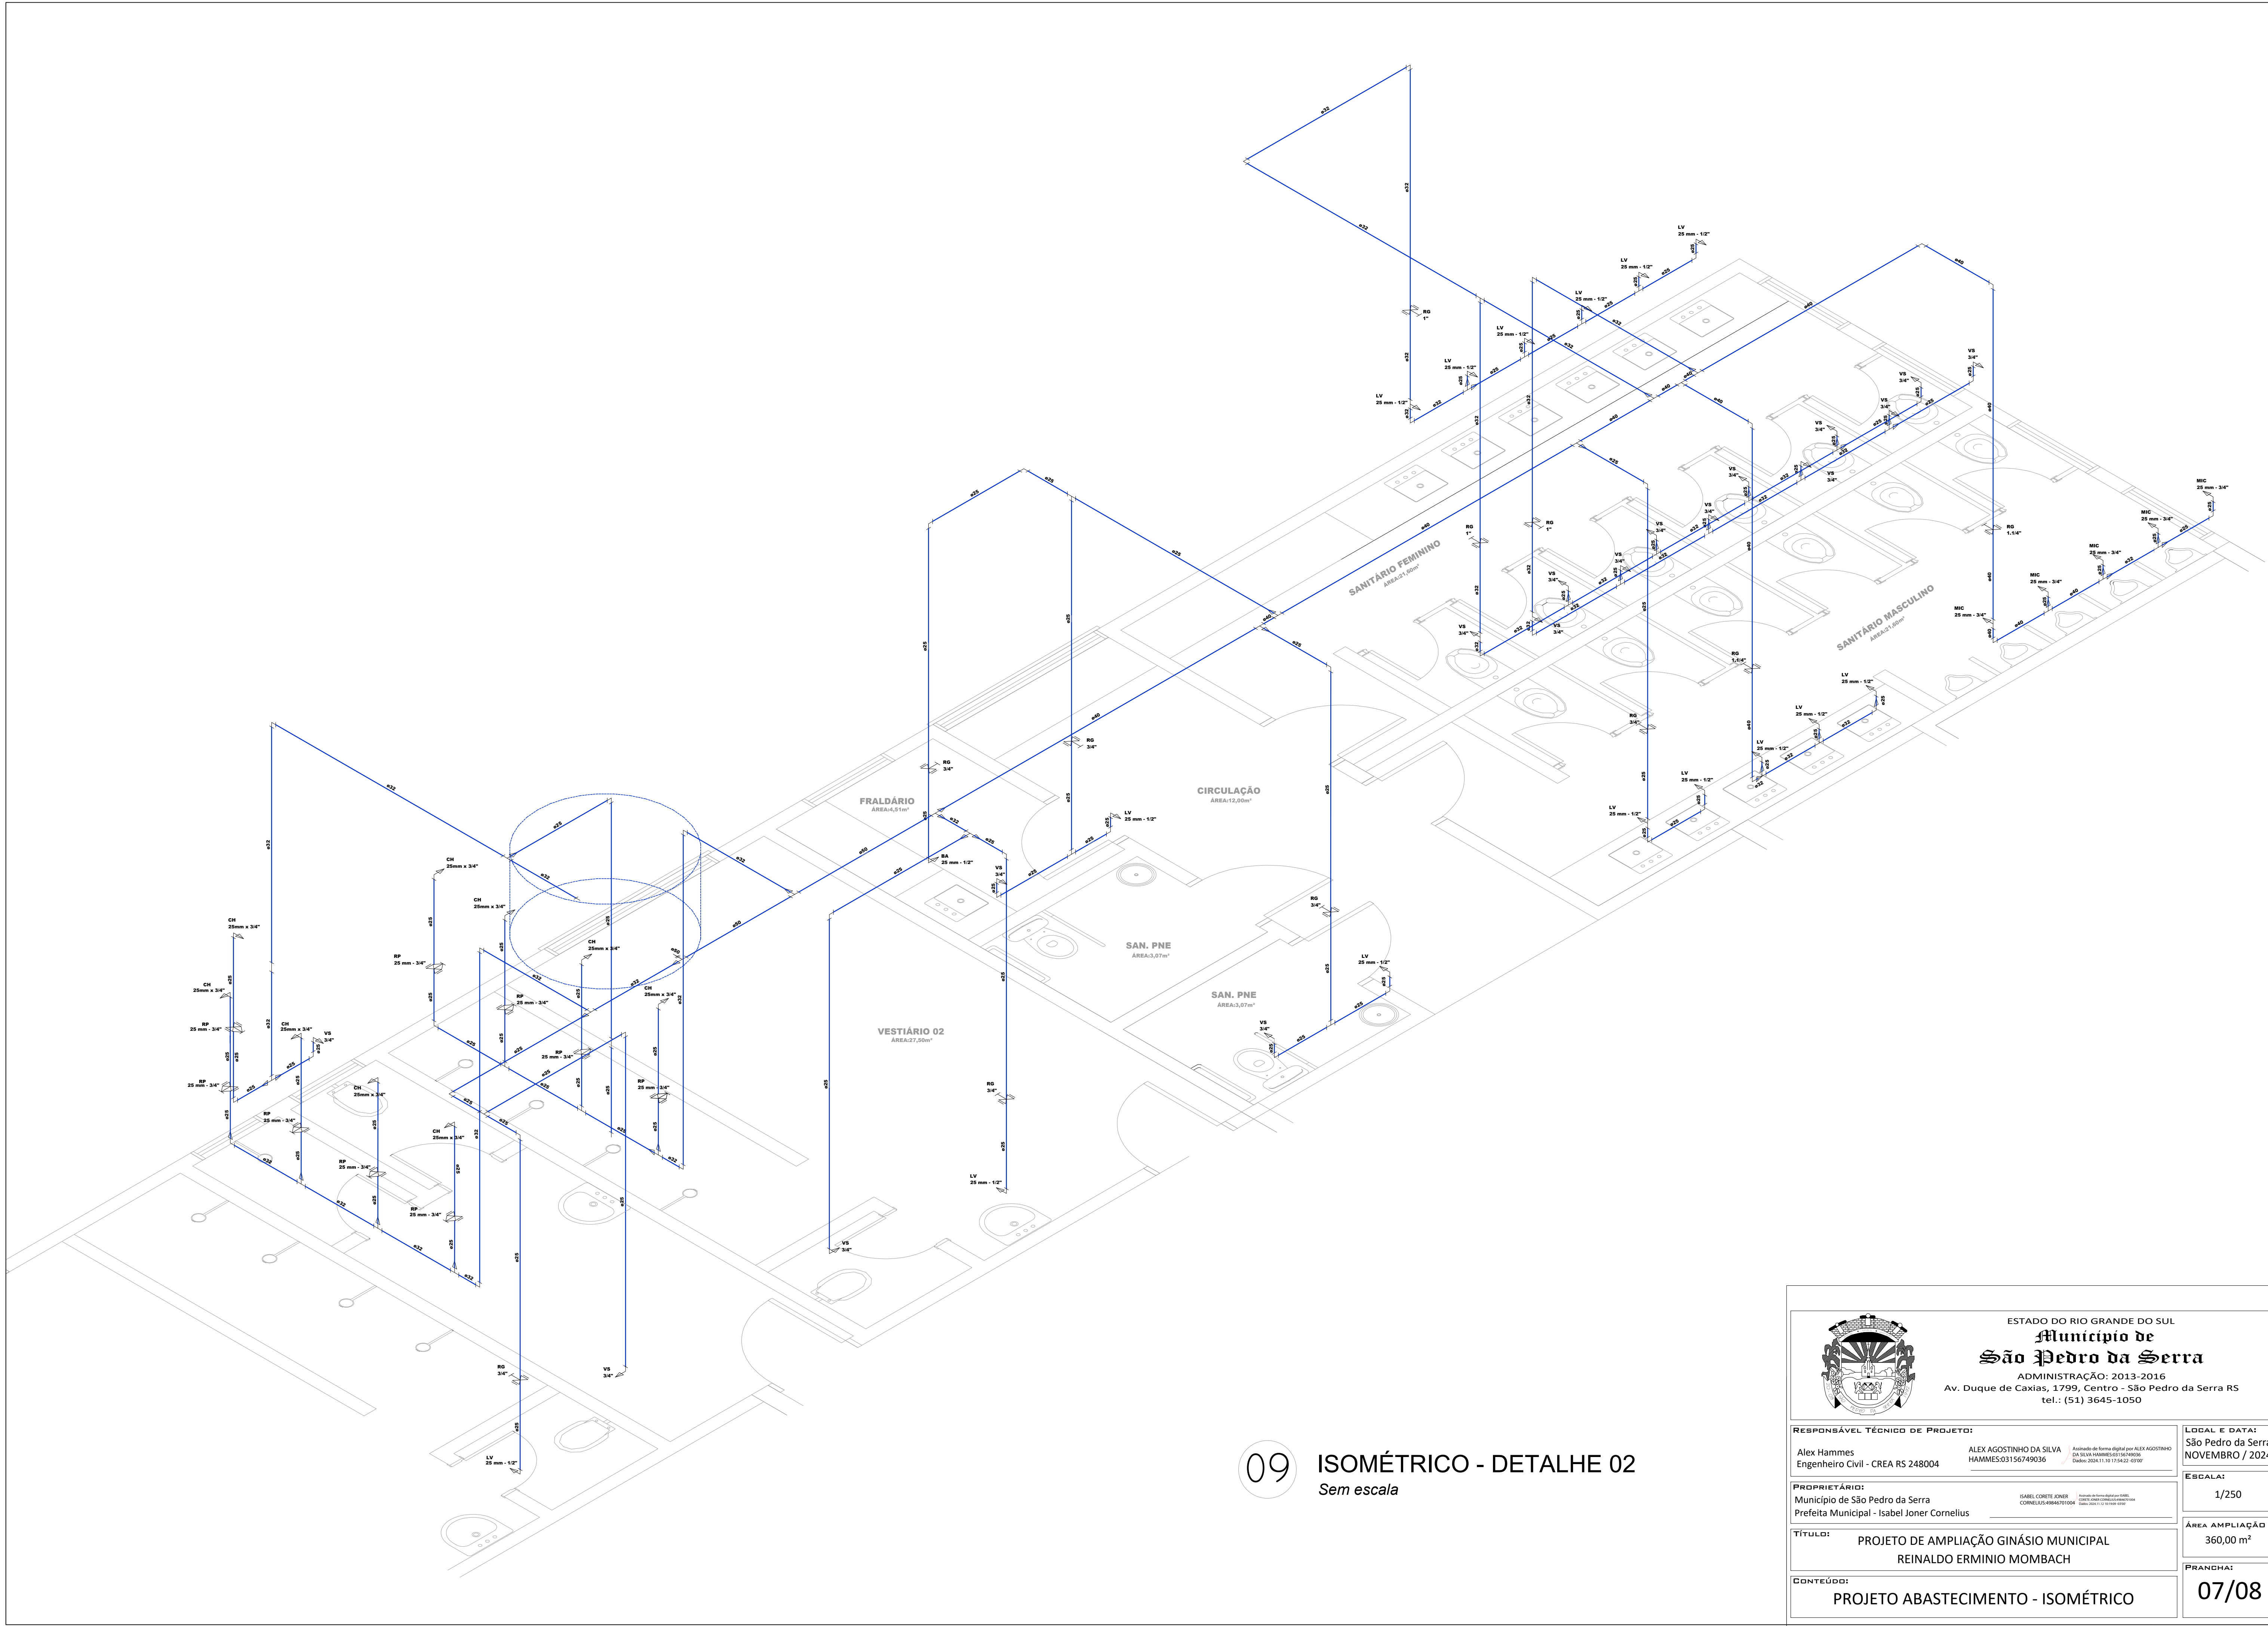

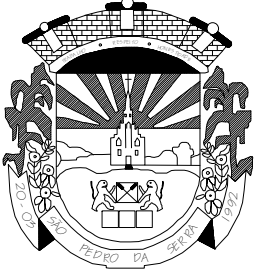 ESTADO DO RIO GRANDE DO SUL Município de São Pedro da Serra ADMINISTRAÇÃO: 2013-2016 Av. Duque de Caxias, 1799, Centro - São Pedro da Serra RS tel.: (51) 3645-1050	
RESPONSÁVEL TÉCNICO DE PROJETO: Alex Hammes Engenheiro Civil - CREA RS 248004 ALEX AGOSTINHO DA SILVA HAMMES03156749036 Assinado eletronicamente por ALEX AGOSTINHO DA SILVA HAMMES em 10/11/2024 às 10:10:10	
PROPRIETÁRIO: Município de São Pedro da Serra Prefeita Municipal - Isabel Joner Cornelius ISABEL CORRETE JONER CORNELIUS-RRR6670008 Assinado eletronicamente por ISABEL CORRETE JONER em 10/11/2024 às 10:10:10	
TÍTULO: PROJETO DE AMPLIAÇÃO GINÁSIO MUNICIPAL REINALDO ERMINIO MOMBACH	
CONTEÚDO: PROJETO ABASTECIMENTO - ISOMÉTRICO	
LOCAL E DATA: São Pedro da Serra NOVEMBRO / 2024	
ESCALA: 1/250	
ÁREA AMPLIAÇÃO 360,00 m²	
PRANCHAS: 07/08	

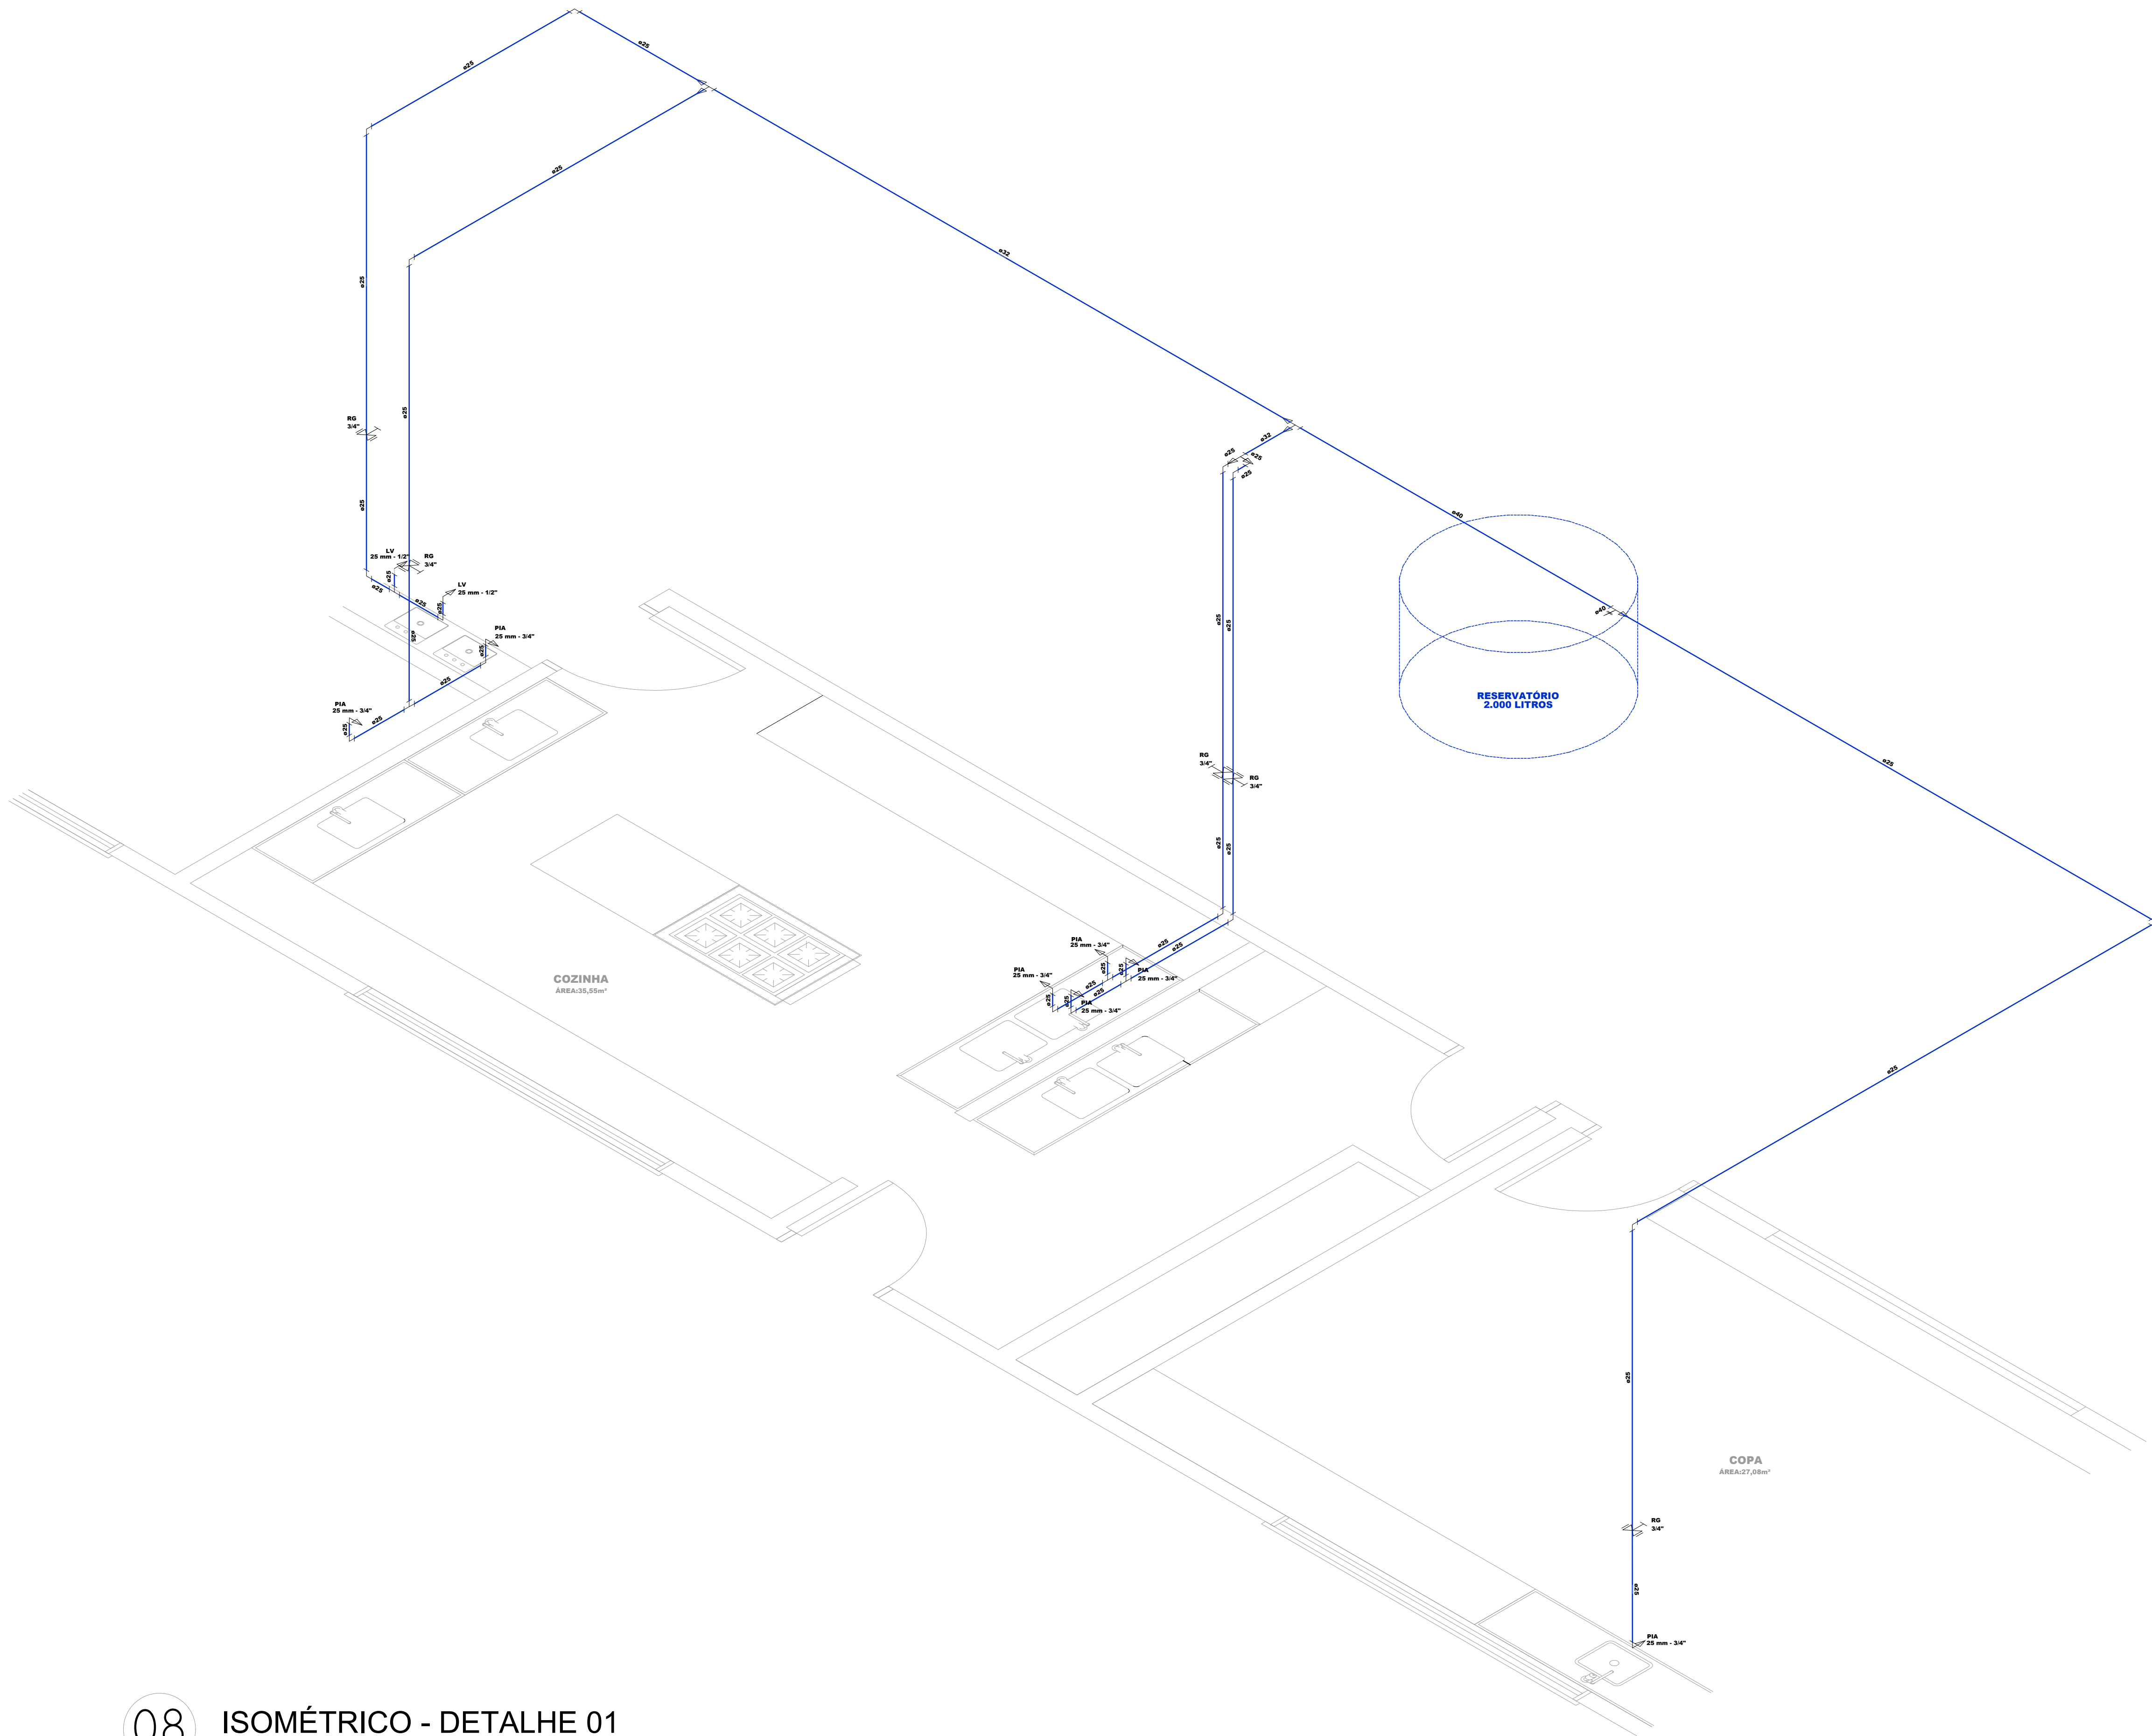



08 ISOMÉTRICO - DETALHE 01
Sem escala

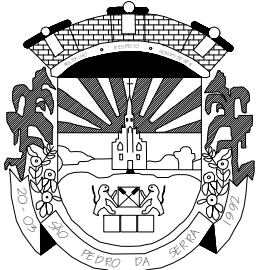 ESTADO DO RIO GRANDE DO SUL Município de São Pedro da Serra ADMINISTRAÇÃO: 2013-2016 Av. Duque de Caxias, 1799, Centro - São Pedro da Serra RS tel.: (51) 3645-1050		
RESPONSÁVEL TÉCNICO DE PROJETO: Alex Hammes Engenheiro Civil - CREA RS 248004		
ALEX AGOSTINHO DA SILVA HAMMES03156749036		Assinado de forma digital por ALEX AGOSTINHO DA SILVA HAMMES03156749036 Dados: 2024.11.10 17:54:46 -03'00'
PROPRIETÁRIO: Município de São Pedro da Serra Prefeita Municipal - Isabel Joner Cornelius		
ISABEL CORETE JONER CORNELIUS49846701004		Assinado de forma digital por ISABEL CORETE JONER CORNELIUS49846701004 Dados: 2024.11.12 10:19:59 -03'00'
TÍTULO: PROJETO DE AMPLIAÇÃO GINÁSIO MUNICIPAL REINALDO ERMINIO MOMBACH		
CONTEÚDO: PROJETO ABASTECIMENTO - ISOMÉTRICO		
LOCAL E DATA: São Pedro da Serra NOVEMBRO / 2024		ESCALA: 1/250
ÁREA AMPLIAÇÃO: 360,00 m²		PRANCHA: 06/08




07 PROJETO ABASTECIMENTO
Escala 1/50

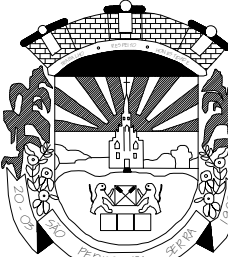
 ESTADO DO RIO GRANDE DO SUL Município de São Pedro da Serra ADMINISTRAÇÃO: 2013-2016 Av. Duque de Caxias, 1799, Centro - São Pedro da Serra RS tel.: (51) 3645-1050	
RESPONSÁVEL TÉCNICO DE PROJETO: Alex Hammes Engenheiro Civil - CREA RS 248004	LOCAL E DATA: São Pedro da Serra NOVEMBRO / 2024
PROPRIETÁRIO: Município de São Pedro da Serra Prefeita Municipal - Isabel Joner Cornelius	ESCALA: 1/250
TÍTULO: PROJETO DE AMPLIAÇÃO GINÁSIO MUNICIPAL REINALDO ERMINIO MOMBACH	ÁREA AMPLIAÇÃO: 360,00 m²
CONTEÚDO: PROJETO ABASTECIMENTO	PRANCHAS: 05/08

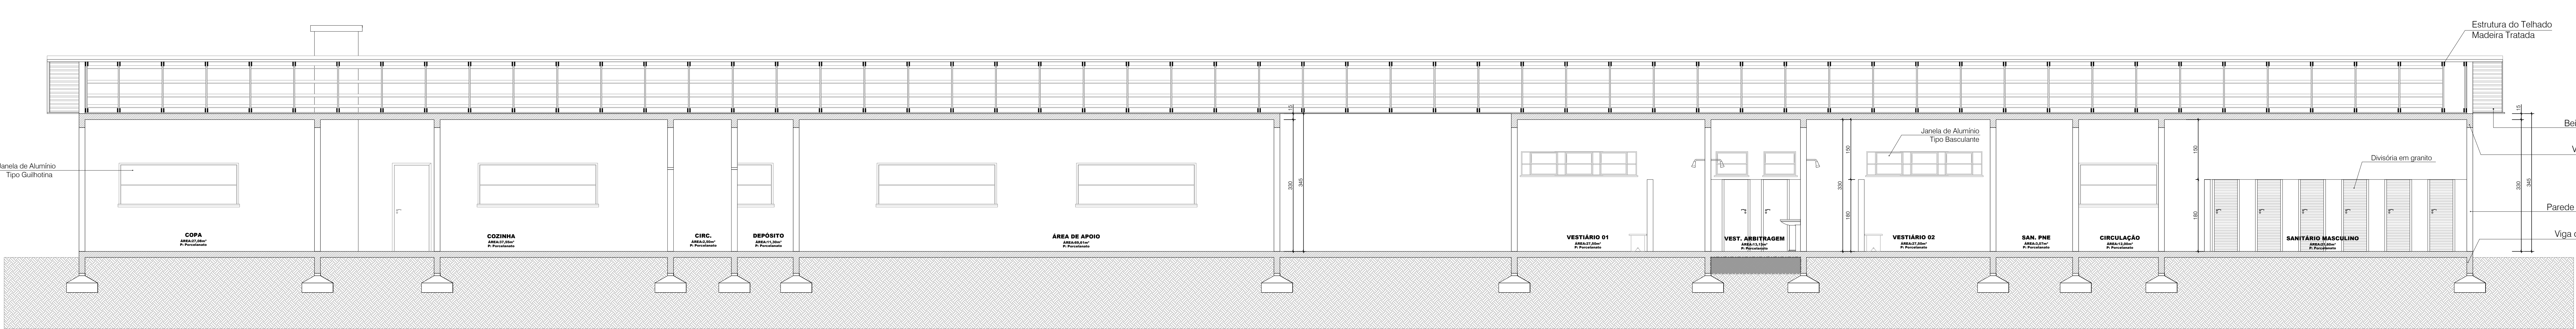

03 CORTE A-A'
Escala 1/50

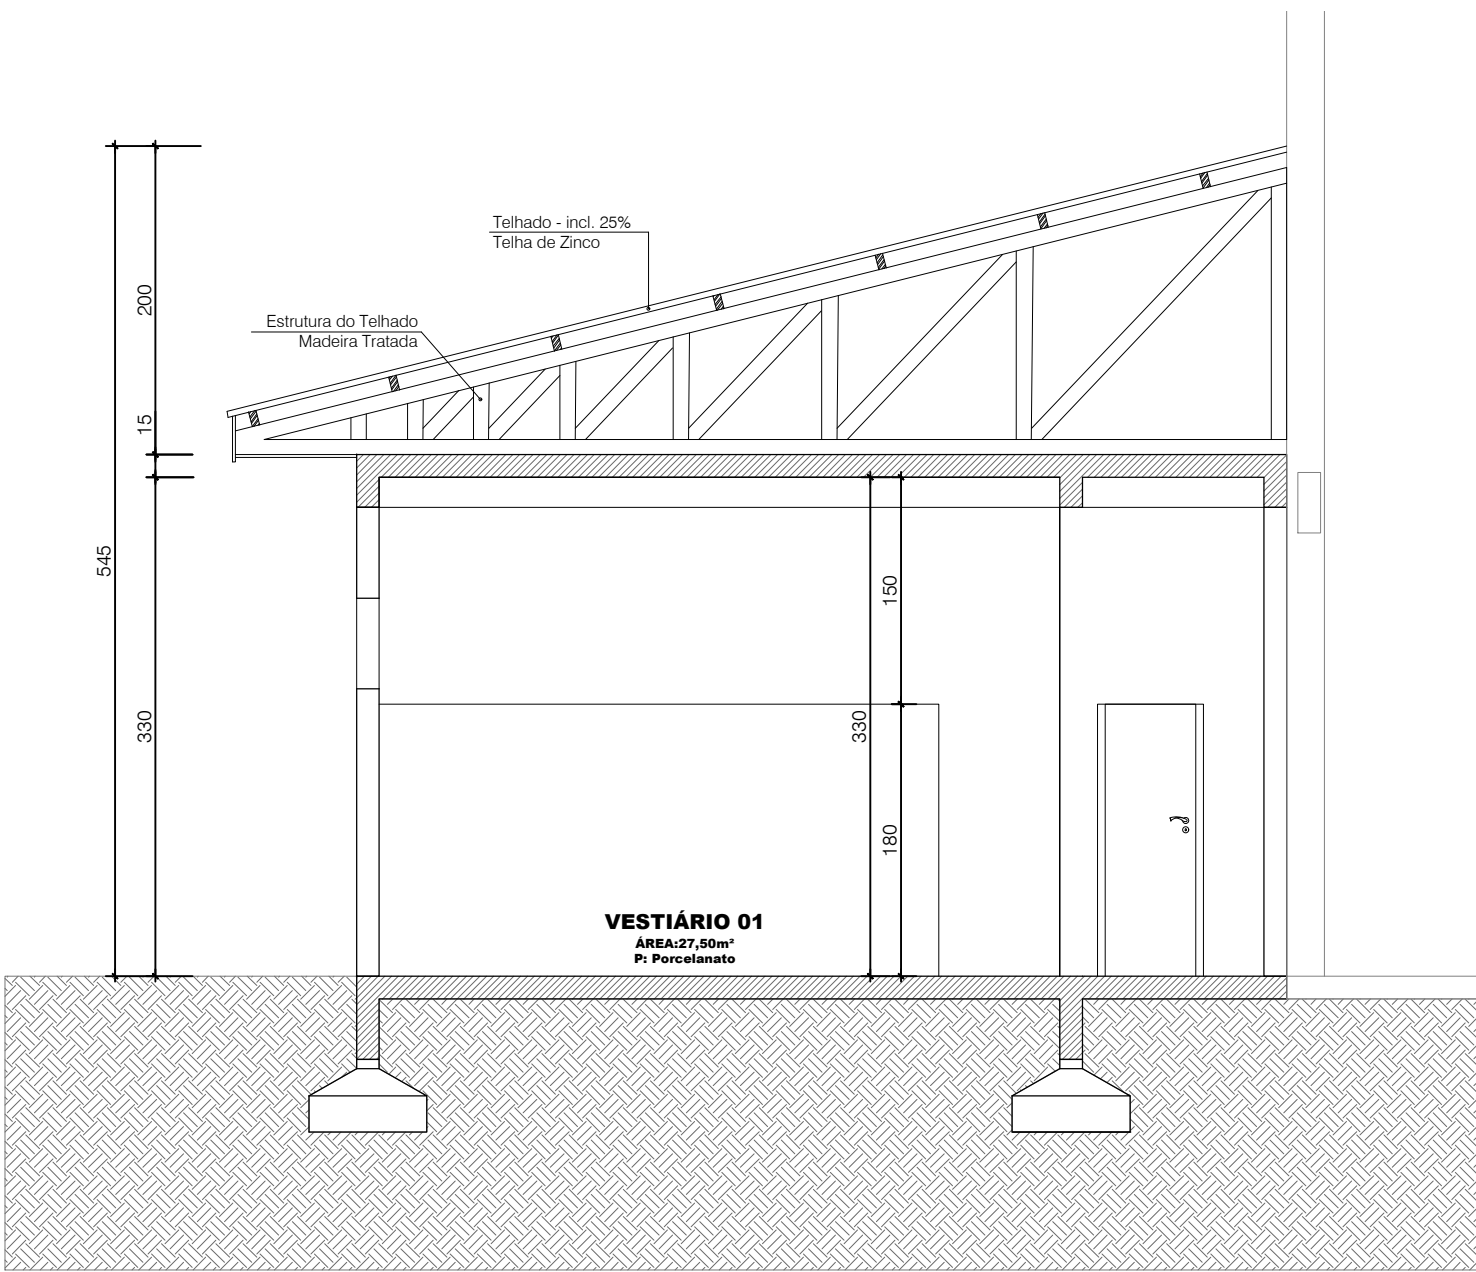


04 CORTE B-B'
Escala 1/50

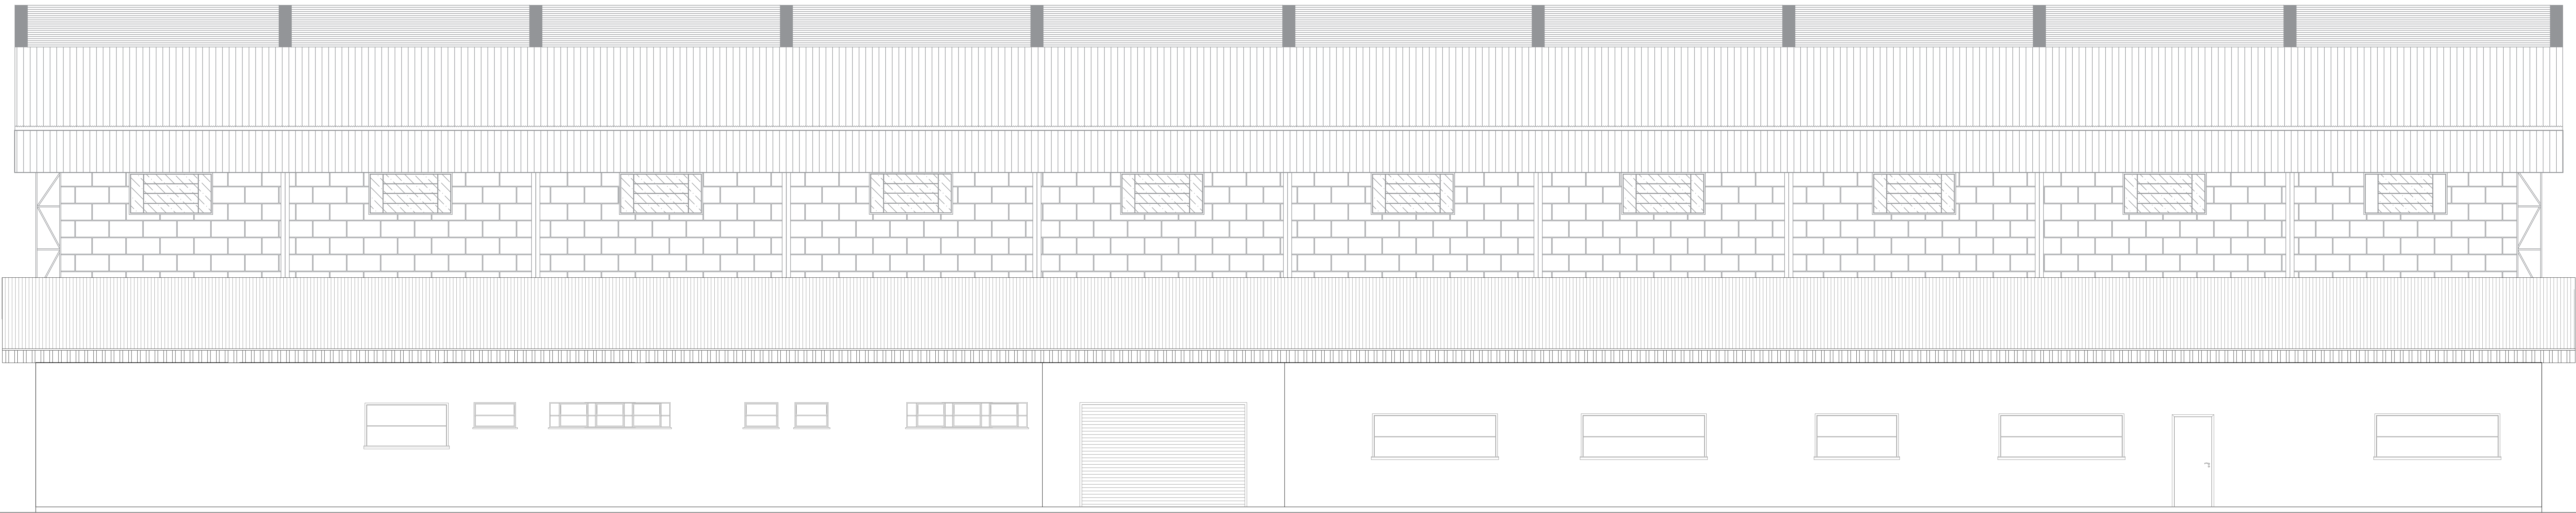

05 FACHADA PRINCIPAL
Escala 1/50

 ESTADO DO RIO GRANDE DO SUL Município de São Pedro da Serra ADMINISTRAÇÃO: 2013-2016 Av. Duque de Caxias, 1799, Centro - São Pedro da Serra RS tel.: (51) 3645-1050	
RESPONSÁVEL TÉCNICO DE PROJETO: Alex Hammes Engenheiro Civil - CREA RS 248004	LOCAL E DATA: São Pedro da Serra NOVEMBRO / 2024
PROPRIETÁRIO: Município de São Pedro da Serra Prefeita Municipal - Isabel Joner Cornelius	ESCALA: 1/250
TÍTULO: PROJETO DE AMPLIAÇÃO GINÁSIO MUNICIPAL REINALDO ERMINIO MOMBACH	ÁREA AMPLIAÇÃO: 360,00 m²
CONTEÚDO: CORTES / FACHADA ARQUITETÔNICO	PRANCHAS: 03/08

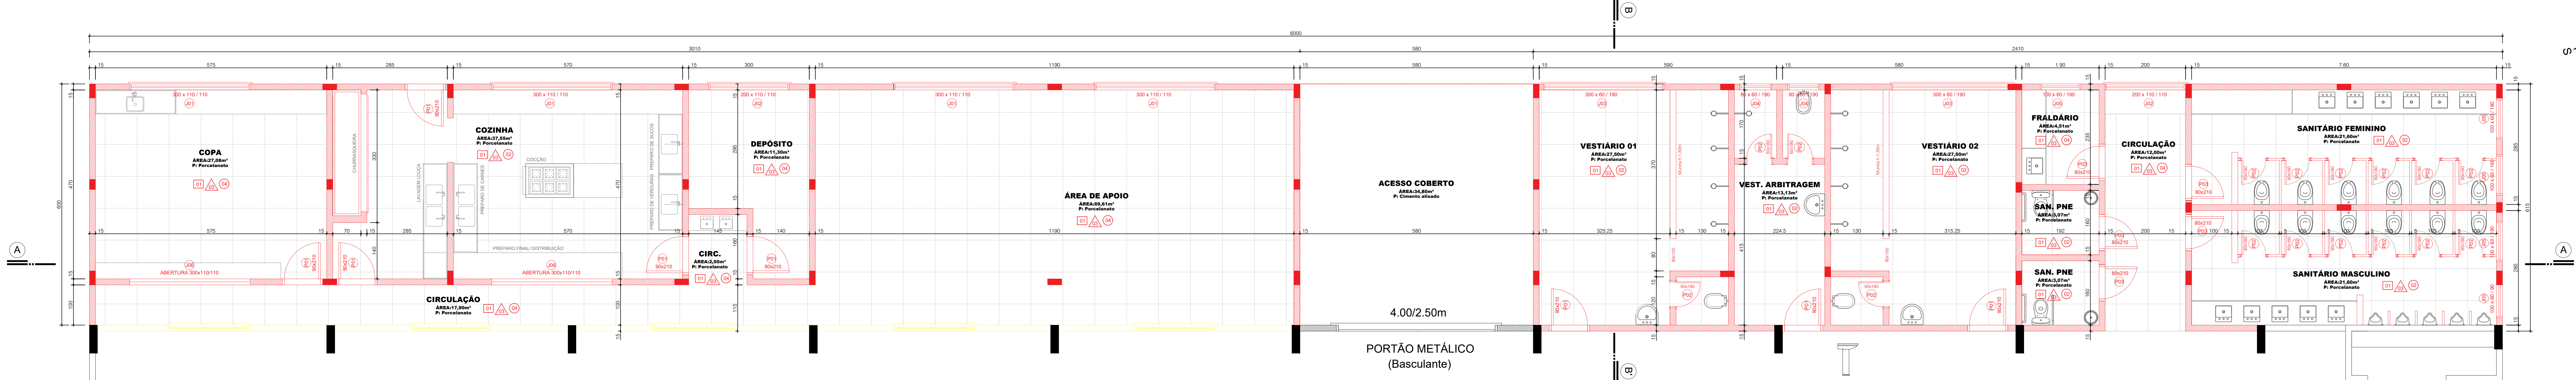


QUADRO DE ABERTURAS				
DESCRIÇÃO	MATERIAL	PEITORIL	LARGURA(m)	ALTURA(m)
P01	PORTA DE ALUMÍNIO	0,90	2,10	8
P02	PORTA DE ALUMÍNIO	0,60	1,80	16
P03	PORTA DE ALUMÍNIO	0,80	2,10	5
J01	JANELA DE ALUMÍNIO	1,10	3,00	1,10
J02	JANELA DE ALUMÍNIO	1,10	2,00	1,10
J03	JANELA DE ALUMÍNIO	1,90	3,00	0,60
J04	JANELA DE ALUMÍNIO	1,90	0,80	0,60
J05	JANELA DE ALUMÍNIO	1,90	1,00	0,60
J06	JANELA DE ALUMÍNIO	1,90	3,00	1,10

QUADRO DE ACABAMENTOS					
AMBIENTE	PISO	RODAPE	AZULEJO	REBOCO	PINTURA
COPA	27,08 m²	20,00 m	60,84 m²	60,84 m²	27,08 m²
COZINHA	35,55 m²	—	100,33 m²	—	35,55 m²
DEPÓSITO	11,30 m²	14,49 m	46,80 m²	46,80 m²	11,30 m²
ÁREA DE APOIO	69,61 m²	63,66 m	68,38 m²	68,38 m²	69,61 m²
CIRCULAÇÃO	17,90 m²	15,65 m	49,50 m²	49,50 m²	17,90 m²
CIRCULAÇÃO	2,50 m²	3,15 m	12,55 m²	12,55 m²	2,50 m²
VESTIÁRIO 01	27,50 m²	—	85,47 m²	—	27,50 m²
VEST. ARBITRAGEM	13,13 m²	—	69,67 m²	—	13,13 m²
VESTIÁRIO 02	27,50 m²	—	85,47 m²	—	27,50 m²
FRALDÁRIO	4,51 m²	3,71 m	25,90 m²	25,90 m²	4,51 m²
SANITÁRIO PNE	3,07 m²	—	21,55 m²	—	3,07 m²
SANITÁRIO PNE	3,07 m²	—	21,55 m²	—	3,07 m²
CIRCULAÇÃO	12,00 m²	10,80 m²	37,68 m²	37,68 m²	12,00 m²
SANIT. FEMININO	21,60 m²	—	74,53 m²	—	21,60 m²
SANIT. MASCULINO	21,60 m²	—	74,53 m²	—	21,60 m²

LEGENDA	
□	ACABAMENTO PISO
△	ACABAMENTO TETO
○	ACABAMENTO PAREDE
01	PORCELANATO CLASSE A - 60X60CM RETIFICADO, COLORAÇÃO CLASSE V1/V2 (BEGE/CREME)
02	AZULEJO CERÂMICO 30x45 COR BRANCO ACETINADO
03	LAJE REBOCADA COM PINTURA EM TINTA ACRÍLICA FOSCA NA COR BRANCA
04	PAREDE COM PINTURA EM TINTA ACRÍLICA ACETINADA NA COR SW7015
05	CIMENTO DESEMPENADO

LEGENDA	
■	A DEMOLIR
▨	A AMPLIAR

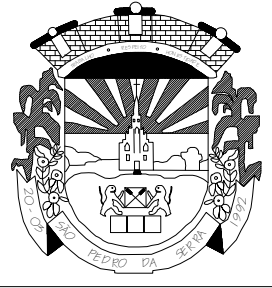

ESTADO DO RIO GRANDE DO SUL
Município de São Pedro da Serra
ADMINISTRAÇÃO: 2013-2016
Av. Duque de Caxias, 1799, Centro - São Pedro da Serra RS
tel.: (51) 3645-1050

RESPONSÁVEL TÉCNICO DE PROJETO:
Alex Hammes
Engenheiro Civil - CREA RS 248004

LOCAL E DATA:
São Pedro da Serra
NOVEMBRO / 2024

PROPRIETÁRIO:
Município de São Pedro da Serra
Prefeita Municipal - Isabel Joner Cornelius

ISABEL CORETE JONER
CORNELIUS/49846701004
Assinado de forma digital por ISABEL
CORETE JONER
CORNELIUS/49846701004
Dados: 2024.11.11 16:15:16 -03'00'

ESCALA:
1/250

TÍTULO:
PROJETO DE AMPLIAÇÃO GINÁSIO MUNICIPAL
REINALDO ERMINIO MOMBACH


ÁREA AMPLIAÇÃO:
360,00 m²

CONTEÚDO:
PLANTA BAIXA ARQUITETÔNICO

PRANCHAS:
02/08



06 PROJETO SANITÁRIO
Escala 1/50

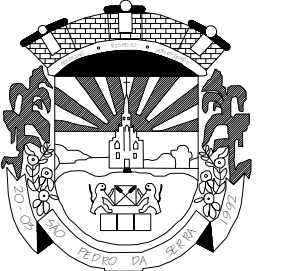

ESTADO DO RIO GRANDE DO SUL
Município de São Pedro da Serra
ADMINISTRAÇÃO: 2013-2016
Av. Duque de Caxias, 1799, Centro - São Pedro da Serra RS
tel.: (51) 3645-1050

RESPONSÁVEL TÉCNICO DE PROJETO: Alex Hammes Engenheiro Civil - CREA RS 248004		LOCAL E DATA: São Pedro da Serra NOVEMBRO / 2024
PROPRIETÁRIO: Município de São Pedro da Serra Prefeita Municipal - Isabel Joner Cornelius		ESCALA: 1/250
TÍTULO: PROJETO DE AMPLIAÇÃO GINÁSIO MUNICIPAL REINALDO ERMINIO MOMBACH		ÁREA AMPLIAÇÃO: 360,00 m²
CONTEÚDO: PROJETO SANITÁRIO		PRANCHAS: 04/08