



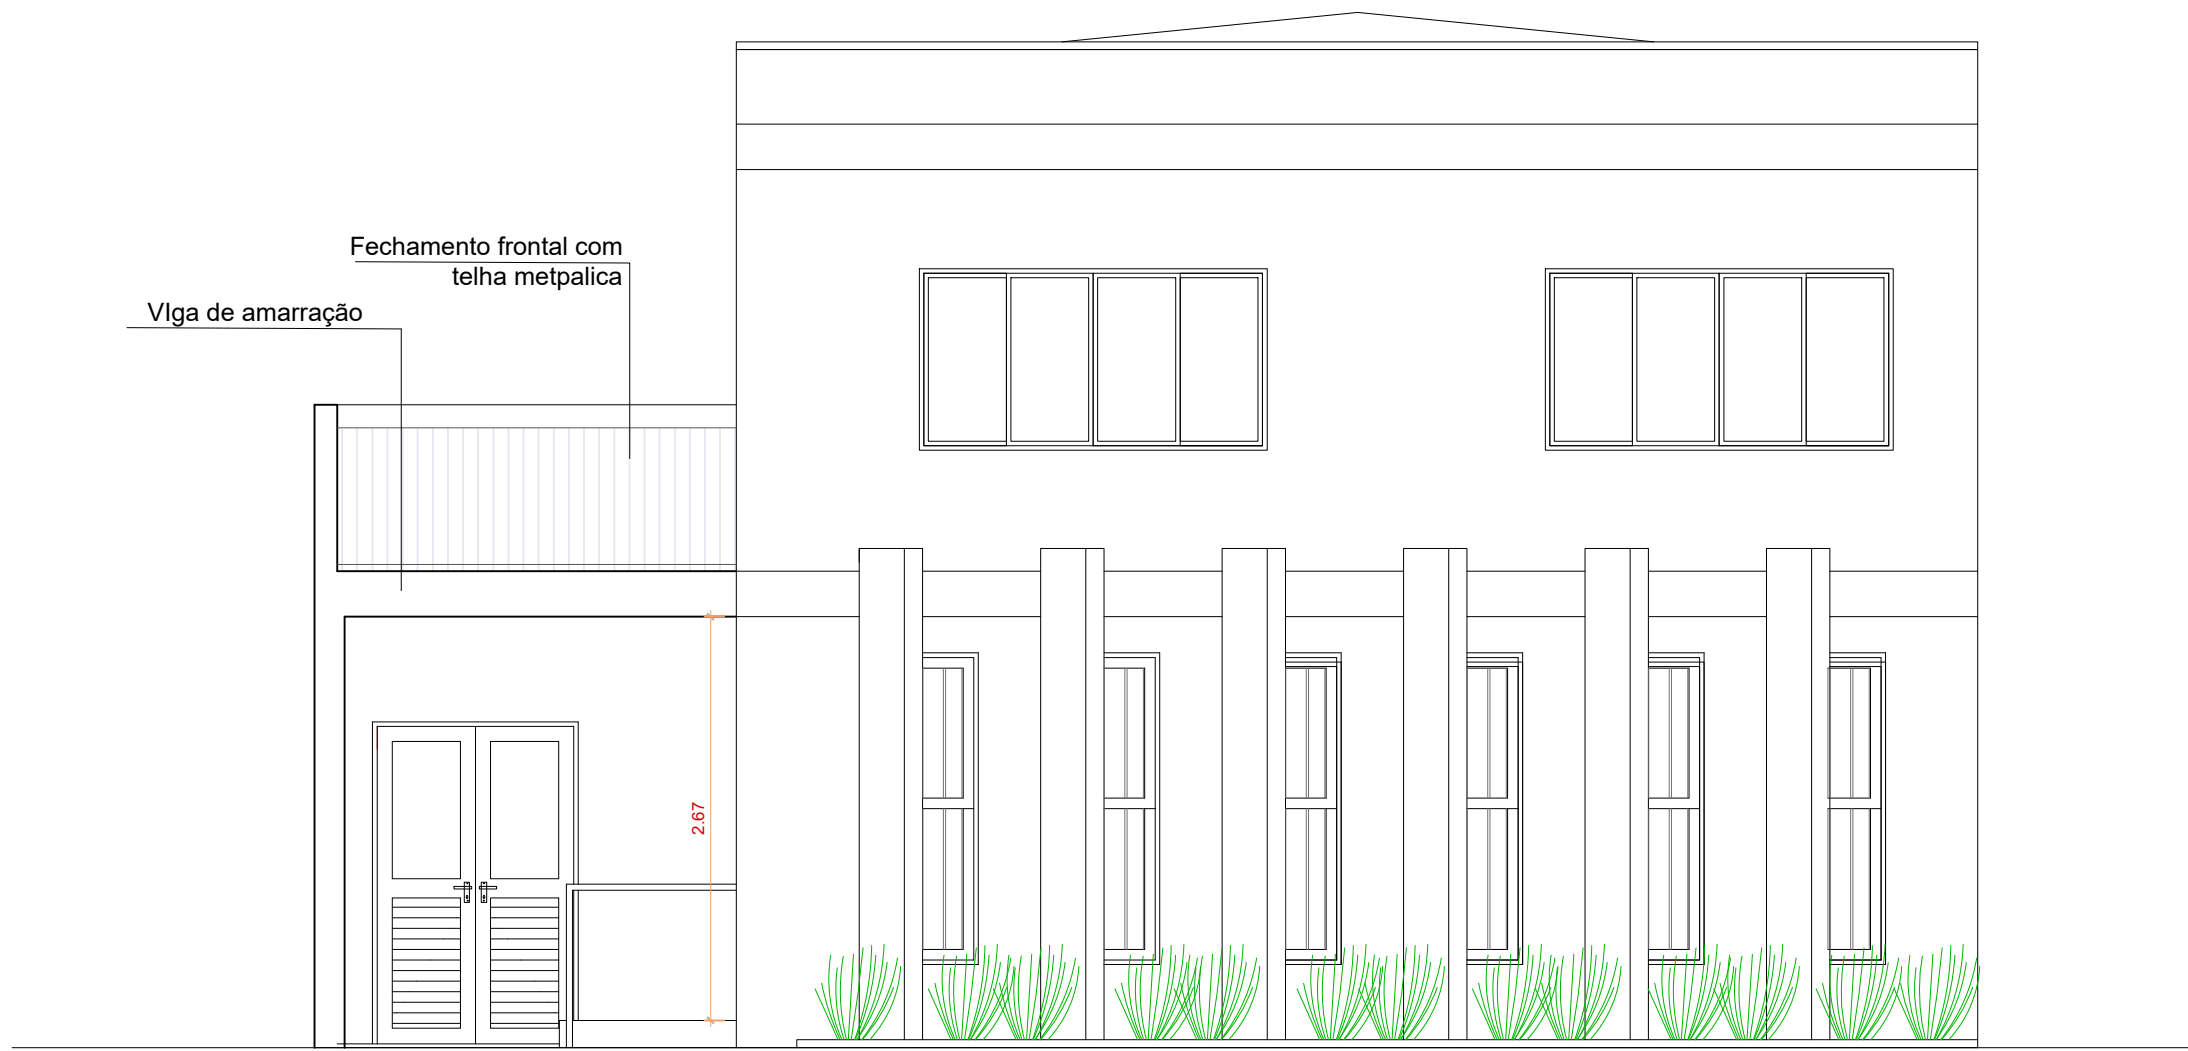


FACHADA FRONTAL
ESC 1/50

ESTRUTURA METÁLICA EXISTENTE SERÁ MANTIDA


TELHAS EXISTENTES SERÃO SUBSTITUÍDAS POR TELHAS METÁLICAS TERMOACÚSTICAS

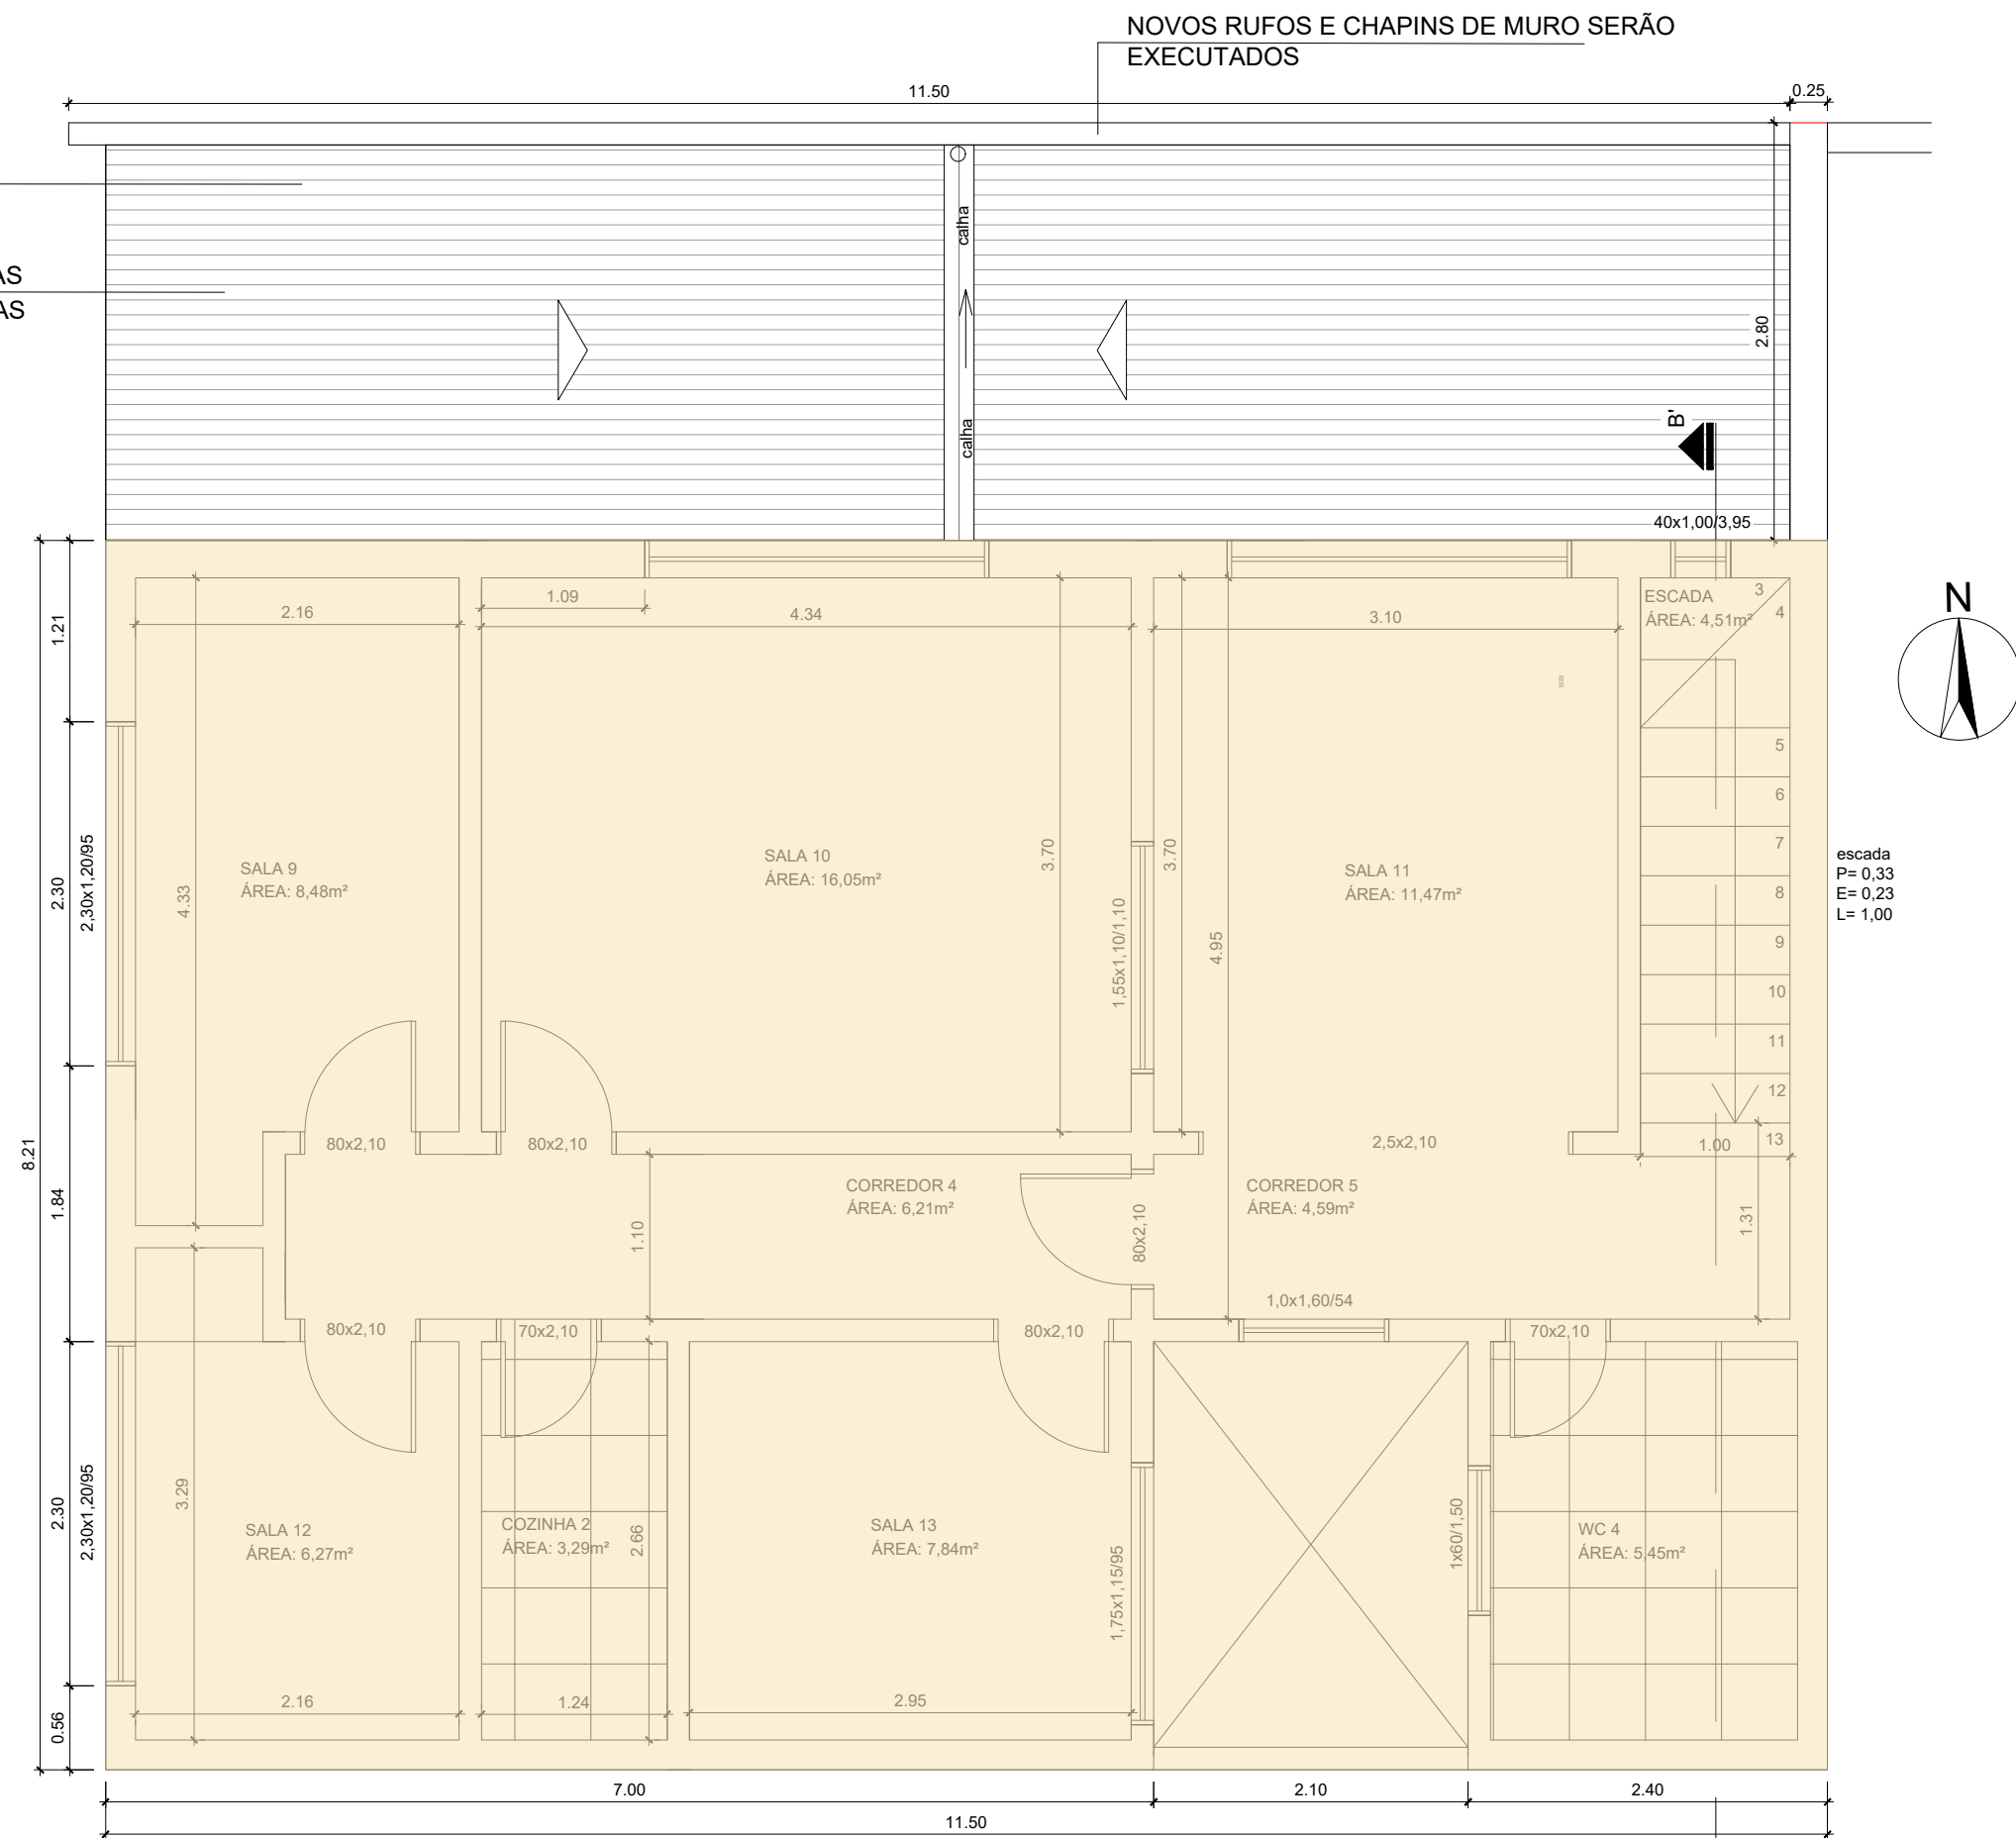

PLANTA BAIXA 2º PAV.
ESC 1/50
ÁREA TOTAL 2º PAVIMENTO: 88,40m²

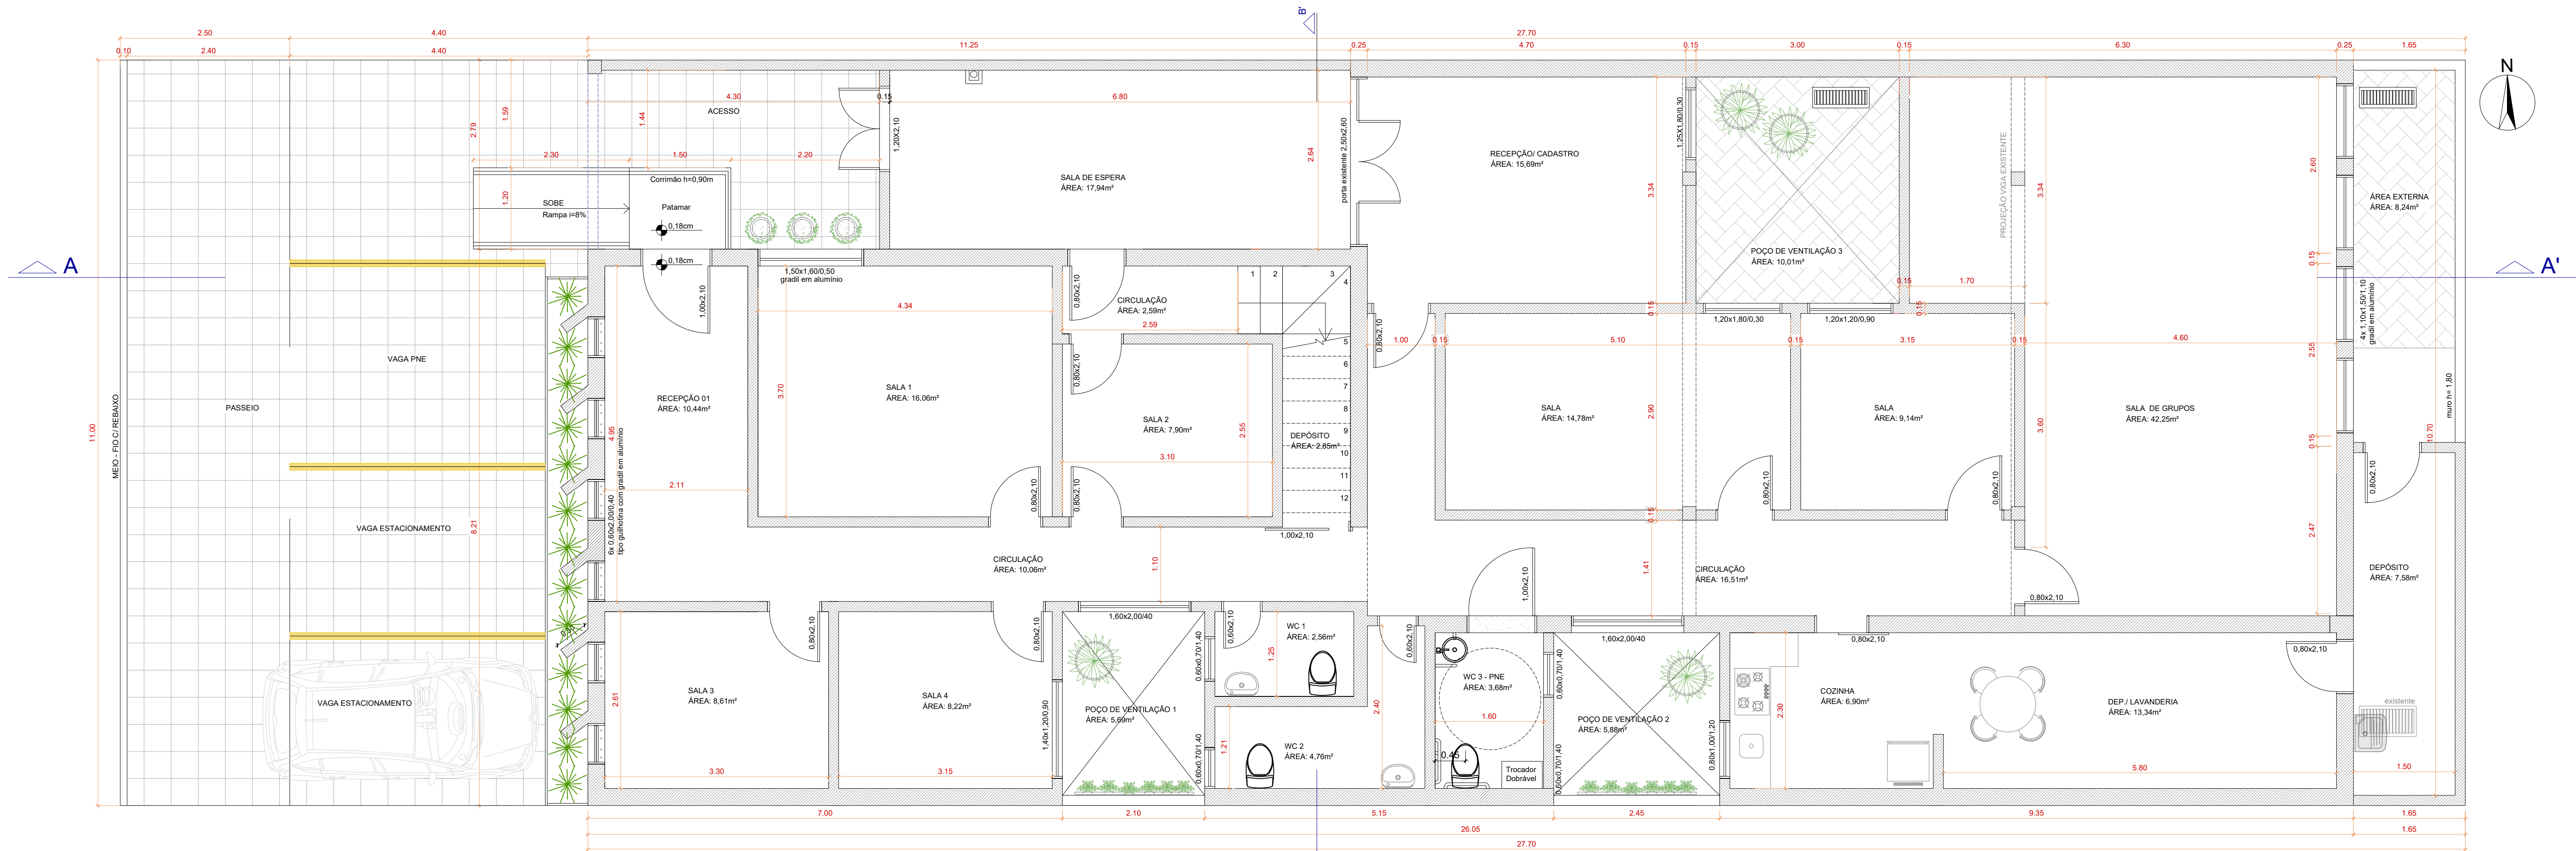

PLANTA BAIXA TÉRREO APÓS REFORMA
ESC 1/50
ÁREA TOTAL TÉRREO: 272,37m²

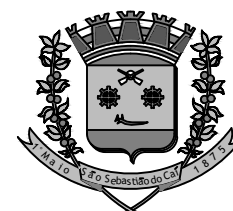

Prefeitura Municipal
São Sebastião do Caí
Rio Grande do Sul

OBRA: CRAS
ENDEREÇO: RUA ARI BAIERLE - SÃO SEBASTIÃO DO CAÍ/RS

CONTEÚDO: PLANTA-BAIXA DEFINITIVA E FACHADA
PROPRIETÁRIO DA OBRA: _____
RESP. TÉCNICO PELO PROJETO: _____
PRÁTIKA: _____

ESCALA: 1/50
DATA: JANEIRO/2020
REVISÃO: REV03-2025

03