



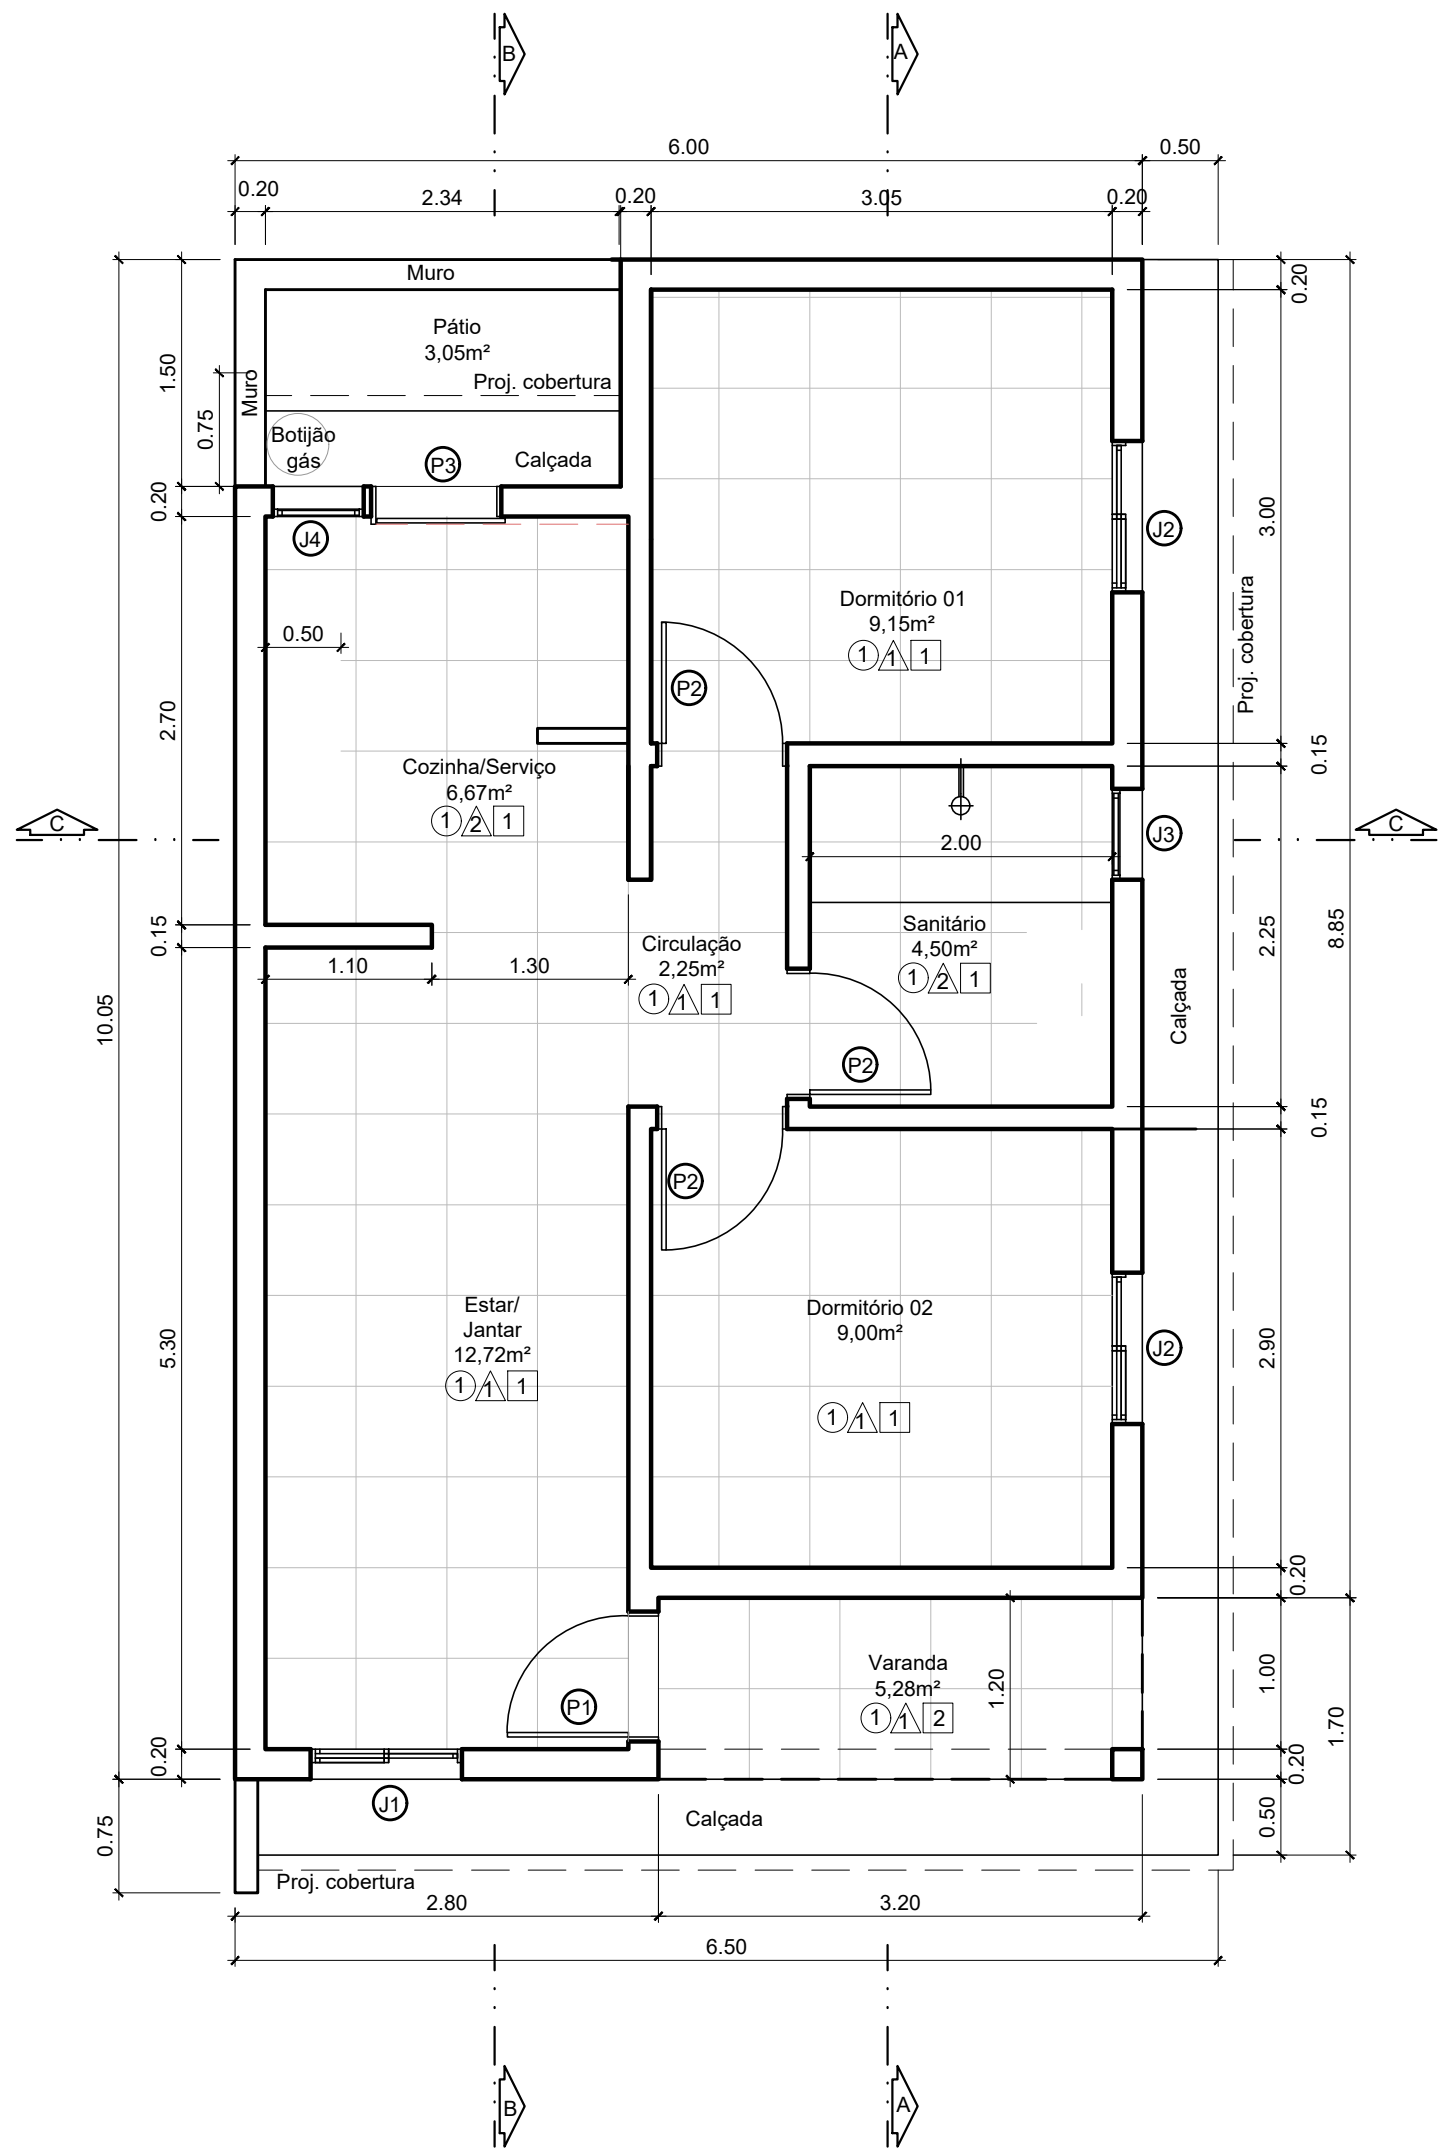

PLANTA BAIXA
ESCALA: 1/50
ÁREA ÚTIL: 49,57m²
ÁREA TOTAL: 56,48m²

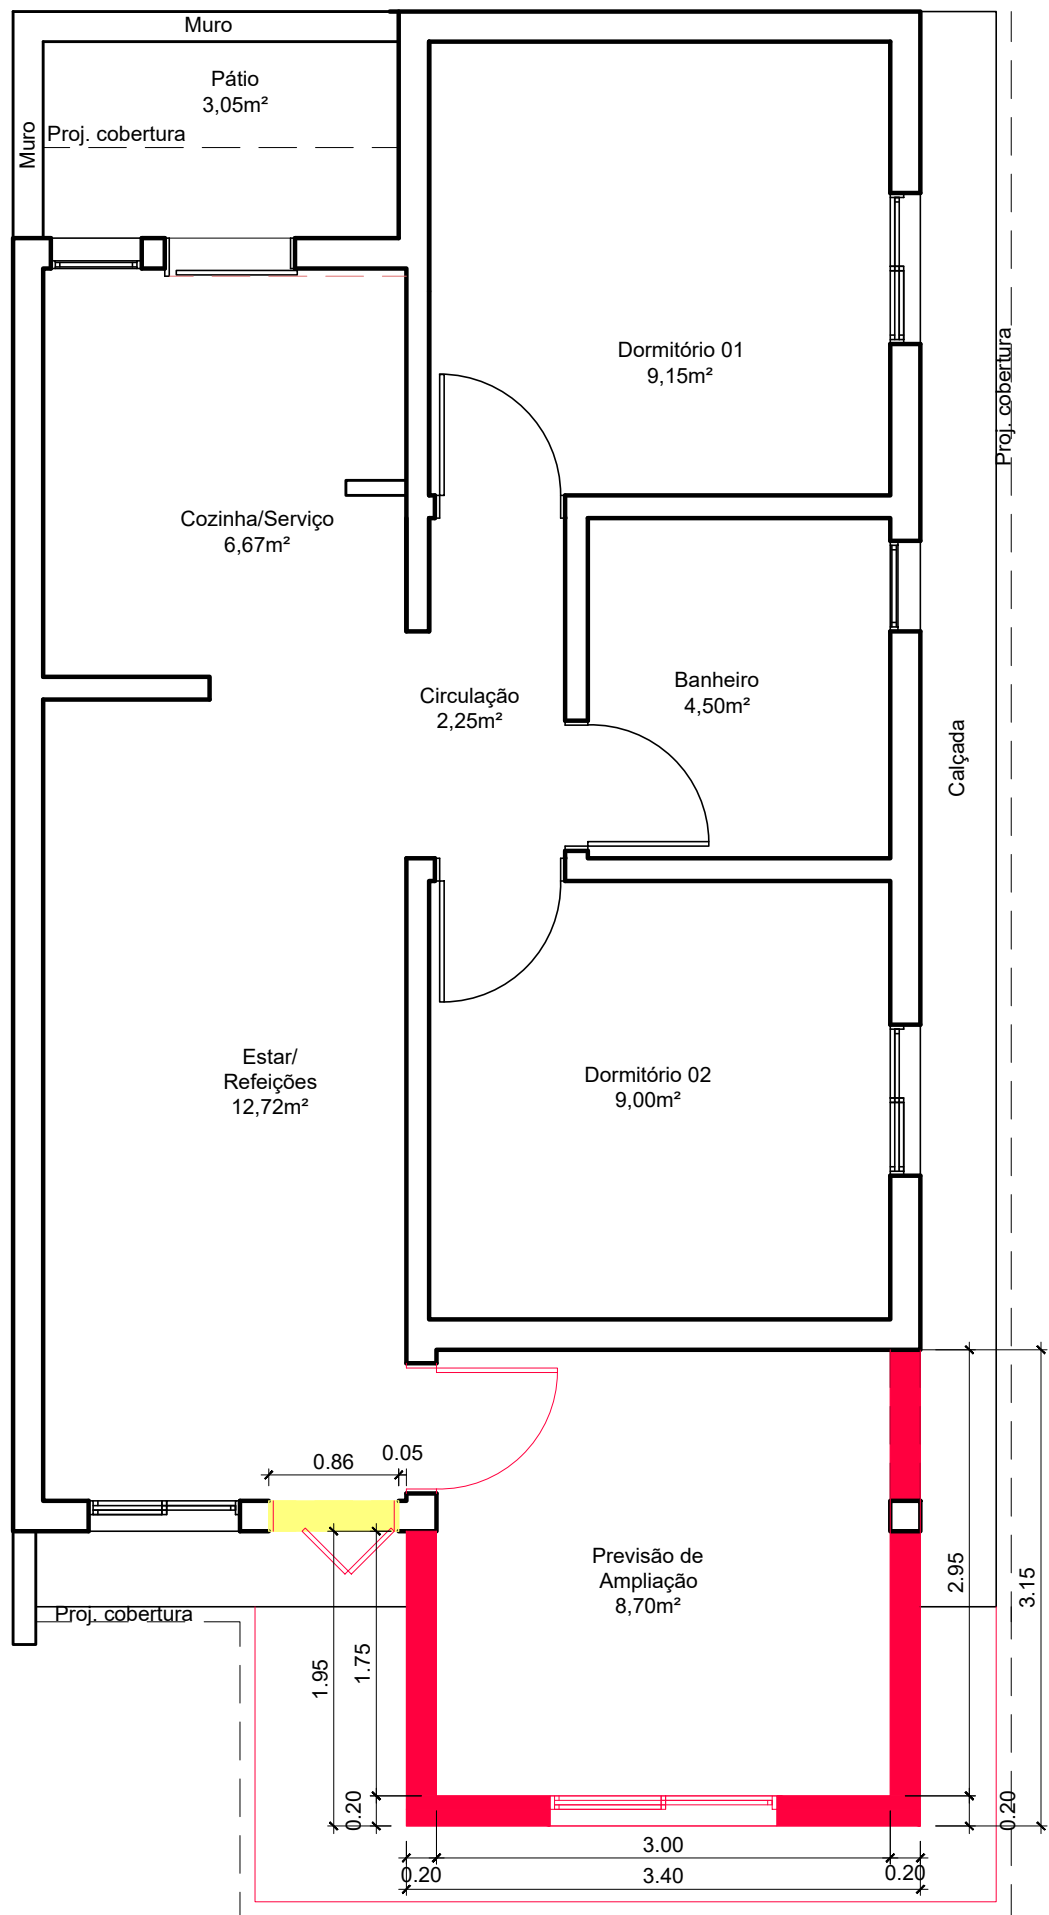

PLANTA BAIXA - PREVISÃO DE AMPLIAÇÃO
ESCALA: 1/50
ÁREA ÚTIL: 49,57m²
ÁREA TOTAL: 56,48m²

TABELA DE ESQUADRIAS						
Janelas						
Janela	Larg.xAlt./Peitoril	Área	QTD	Tipo	Material	Local
J1	1,00x1,20/0,90	1,20m²	1	Vidro Correr-2 folhas	Alumínio Branco+vidro comum 6mm	Sala Estar
J2	1,00x1,20/0,90	1,20m²	2	Veneziana Correr-2 folhas	Alumínio Branco+vidro comum 6mm	Dormitórios
J3	0,60x0,60/1,50	0,36m²	1	Maxim-ar 1 folha	Alumínio Branco+vidro comum 6mm	Sanitário
J4	0,60x1,10/1,00	0,66m²	1	Maxim-ar 1 folhas	Alumínio Branco+vidro comum 6mm	Cozinha/ Serviço
Portas						
P1	0,80x2,10	1,68m²	1	Abrir 1 folha - eixo vertical	Alumínio	Estar
P2	0,80x2,10	1,68m²	3	Abrir 1 folha - eixo vertical	Madeira semi-oca	Dormitórios/ Sanitário
P3	0,80x2,10	1,68m²	1	Correr 1 folha	Alumínio	Cozinha/ Serviço

ESPECIFICAÇÕES DOS ACABAMENTOS

☐ PISO
1 - CERÂMICO 45X45, RETIFICADO, ACETINADO, COR BEGE OU CINZA.
☐ PAREDE
1 - ALVENARIA REBOCADA PINTADA COR AREIA DA SUVINIL OU SIMILAR
2 - CERÂMICA 33 x 45 cm COR BEGE EM TODA A ALTURA DA PAREDE
☐ TETO
1 - FORRO PVC
2 - FORRO MADEIRA

LEGENDA DE OBRA

	À CONSTRUIR
	À DEMOLIR



PREFEITURA MUNICIPAL
NOVA SANTA RITA

OBRA CONSTRUÇÃO DE UNIDADES HABITACIONAIS DE INTERESSE SOCIAL MCMV-FNHIS	DATA OUT/2025
ENDEREÇO Nova Santa Rita/RS	DESENHO
PROPRIETÁRIO Prefeitura Municipal de Nova Santa Rita / CNPJ: 94309291/0001-48	ESCALA 1:50
ESPECIFICAÇÃO PLANTA BAIXA MOBILIADA/ PLANTA BAIXA AMPLIAÇÃO	ÁREA: 56,48m²
Arq. Karine Fabiola Zonatto CAU A123406-4	Arq. Vanessa Leal CAU A247293-7
PM Nova Santa Rita CNPJ:94309291/0001-48	PRANCHA 01/03