



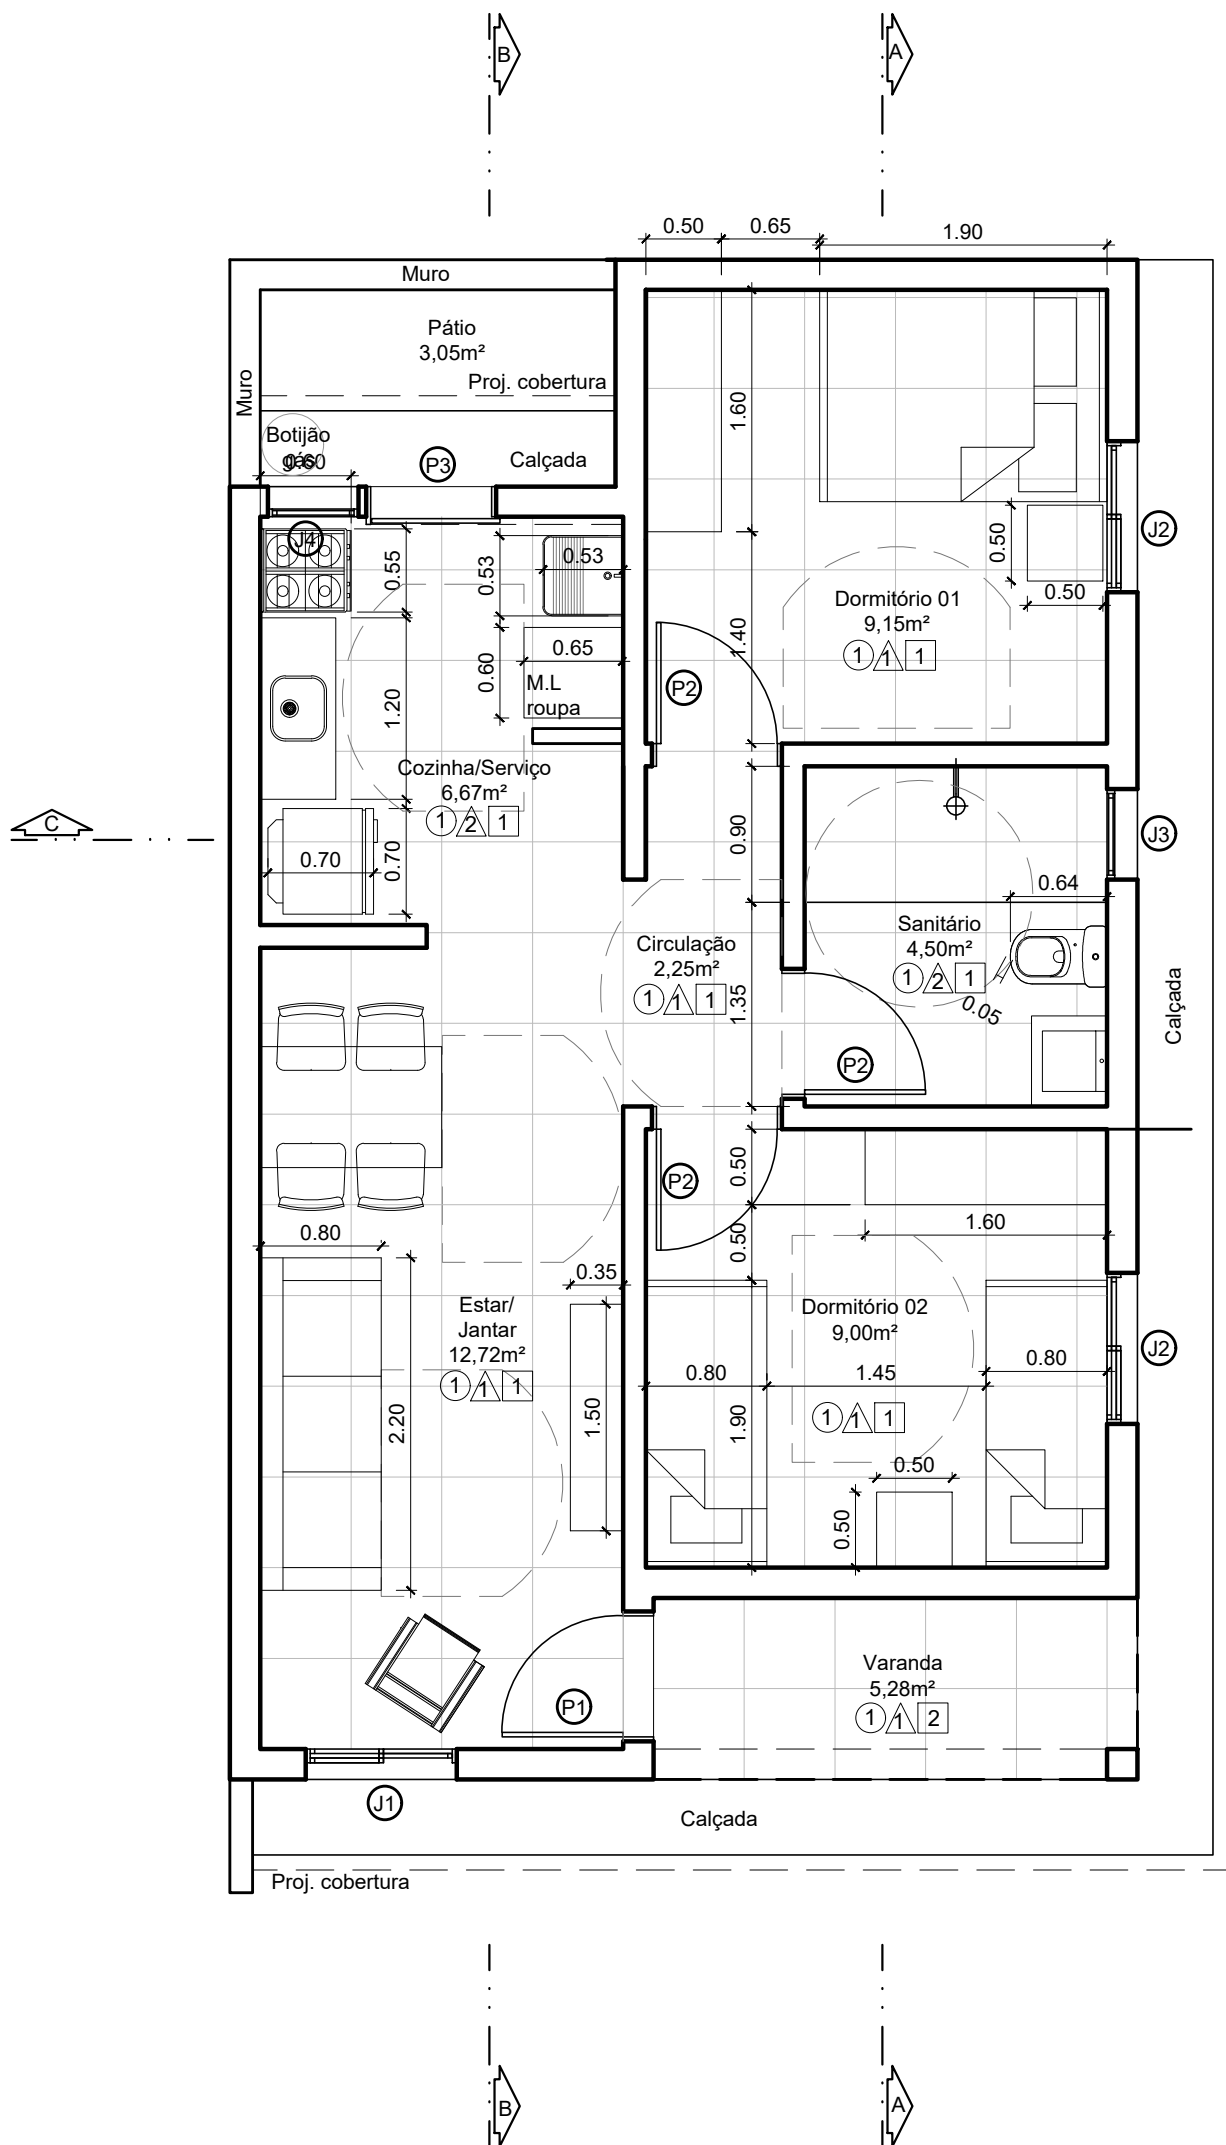

PLANTA BAIXA - MOBILIADA
ESCALA: 1/50

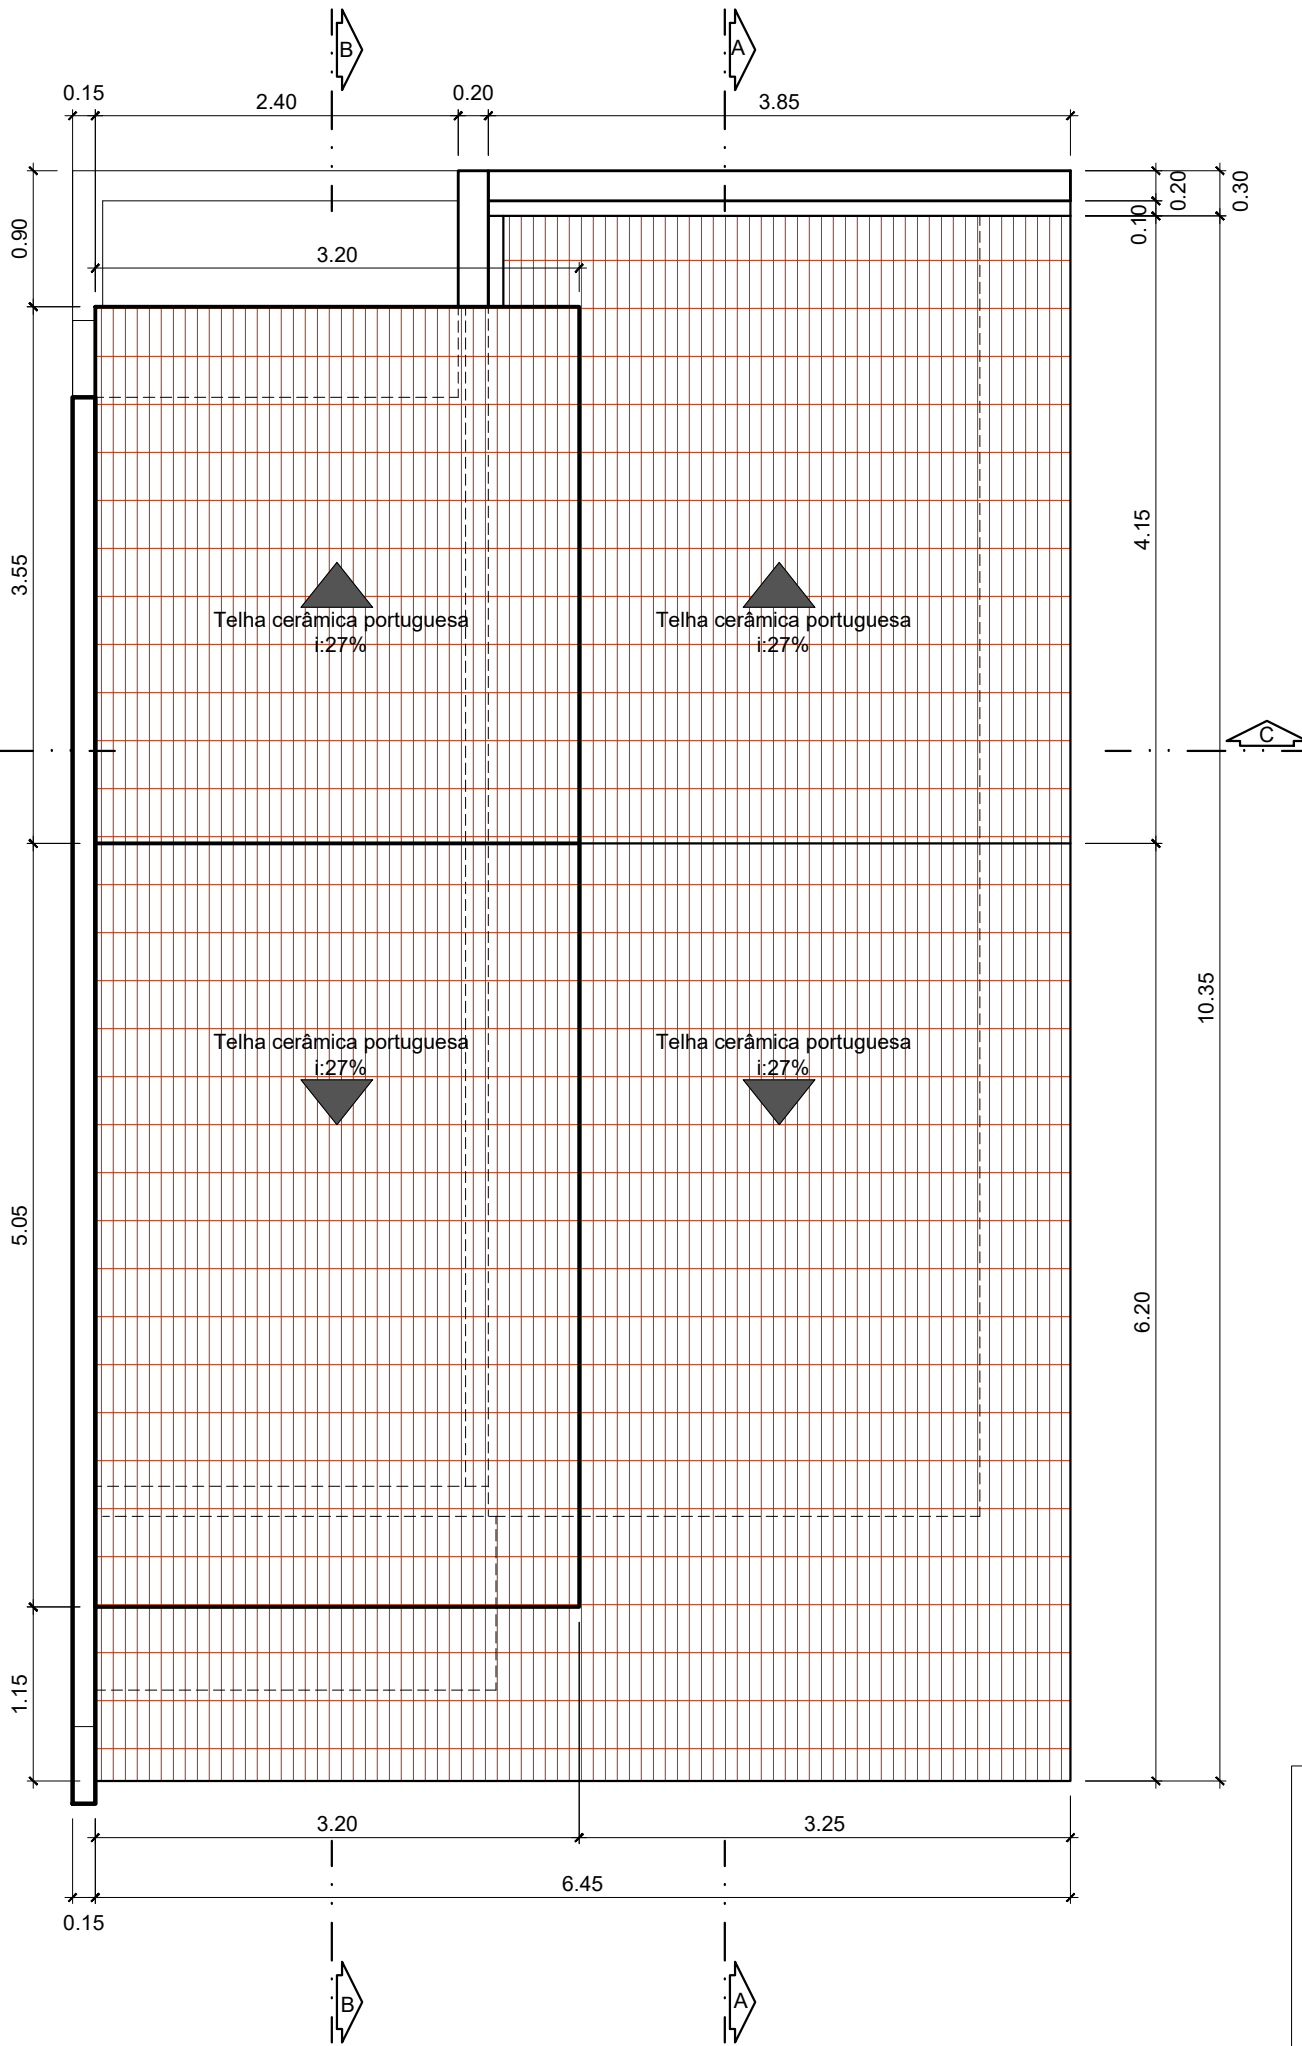

PLANTA DE COBERTURA
ESCALA: 1/50

TABELA DE ESQUADRIAS						
Janelas						
Janela	Larg.xAlt./Peitoril	Área	QTD	Tipo	Material	Local
J1	1,00x1,20/0,90	1,20m²	1	Vidro Correr-2 folhas	Alumínio Branco+vidro comum 6mm	Sala Estar
J2	1,00x1,20/0,90	1,20m²	2	Veneziana Correr-2 folhas	Alumínio Branco+vidro comum 6mm	Dormitórios
J3	0,60x0,60/1,50	0,36m²	1	Maxim-ar 1 folha	Alumínio Branco+vidro comum 6mm	Sanitário
J4	0,60x1,10/1,00	0,66m²	1	Maxim-ar 1 folhas	Alumínio Branco+vidro comum 6mm	Cozinha/ Serviço
Portas						
P1	0,80x2,10	1,68m²	1	Abrir 1 folha - eixo vertical	Alumínio	Estar
P2	0,80x2,10	1,68m²	3	Abrir 1 folha - eixo vertical	Madeira semi-oca	Dormitórios/ Sanitário
P3	0,80x2,10	1,68m²	1	Correr 1 folha	Alumínio	Cozinha/ Serviço

ESPECIFICAÇÕES DOS ACABAMENTOS

- PISO

1 - CERÂMICO 45X45, RETIFICADO, ACETINADO, COR BEGE OU CINZA.
- PAREDE

1 - ALVENARIA REBOCADA PINTADA COR AREIA DA SUVINIL OU SIMILAR

2 - CERÂMICA 33 x 45 cm COR BEGE EM TODA A ALTURA DA PAREDE
- TETO

1 - FORRO PVC

2 - FORRO MADEIRA



PREFEITURA MUNICIPAL
NOVA SANTA RITA

OBRA	CONSTRUÇÃO DE UNIDADES HABITACIONAIS DE INTERESSE SOCIAL MCMV-FNHIS	DATA	OUT/2025
ENDEREÇO	Nova Santa Rita/RS	DESENHO	
PROPRIETÁRIO	Prefeitura Municipal de Nova Santa Rita / CNPJ: 94309291/0001-48	ESCALA	1:50
ESPECIFICAÇÃO	PLANTA BAIXA/ PLANTA BAIXA - MOBILIADA	ÁREA:	56,48m²
Arq. Karine Fabiola Zonatto CAU A123406-4	Arq. Vanessa Leal CAU A247293-7	PM Nova Santa Rita CNPJ:94309291/0001-48	PRANCHA 02/03