




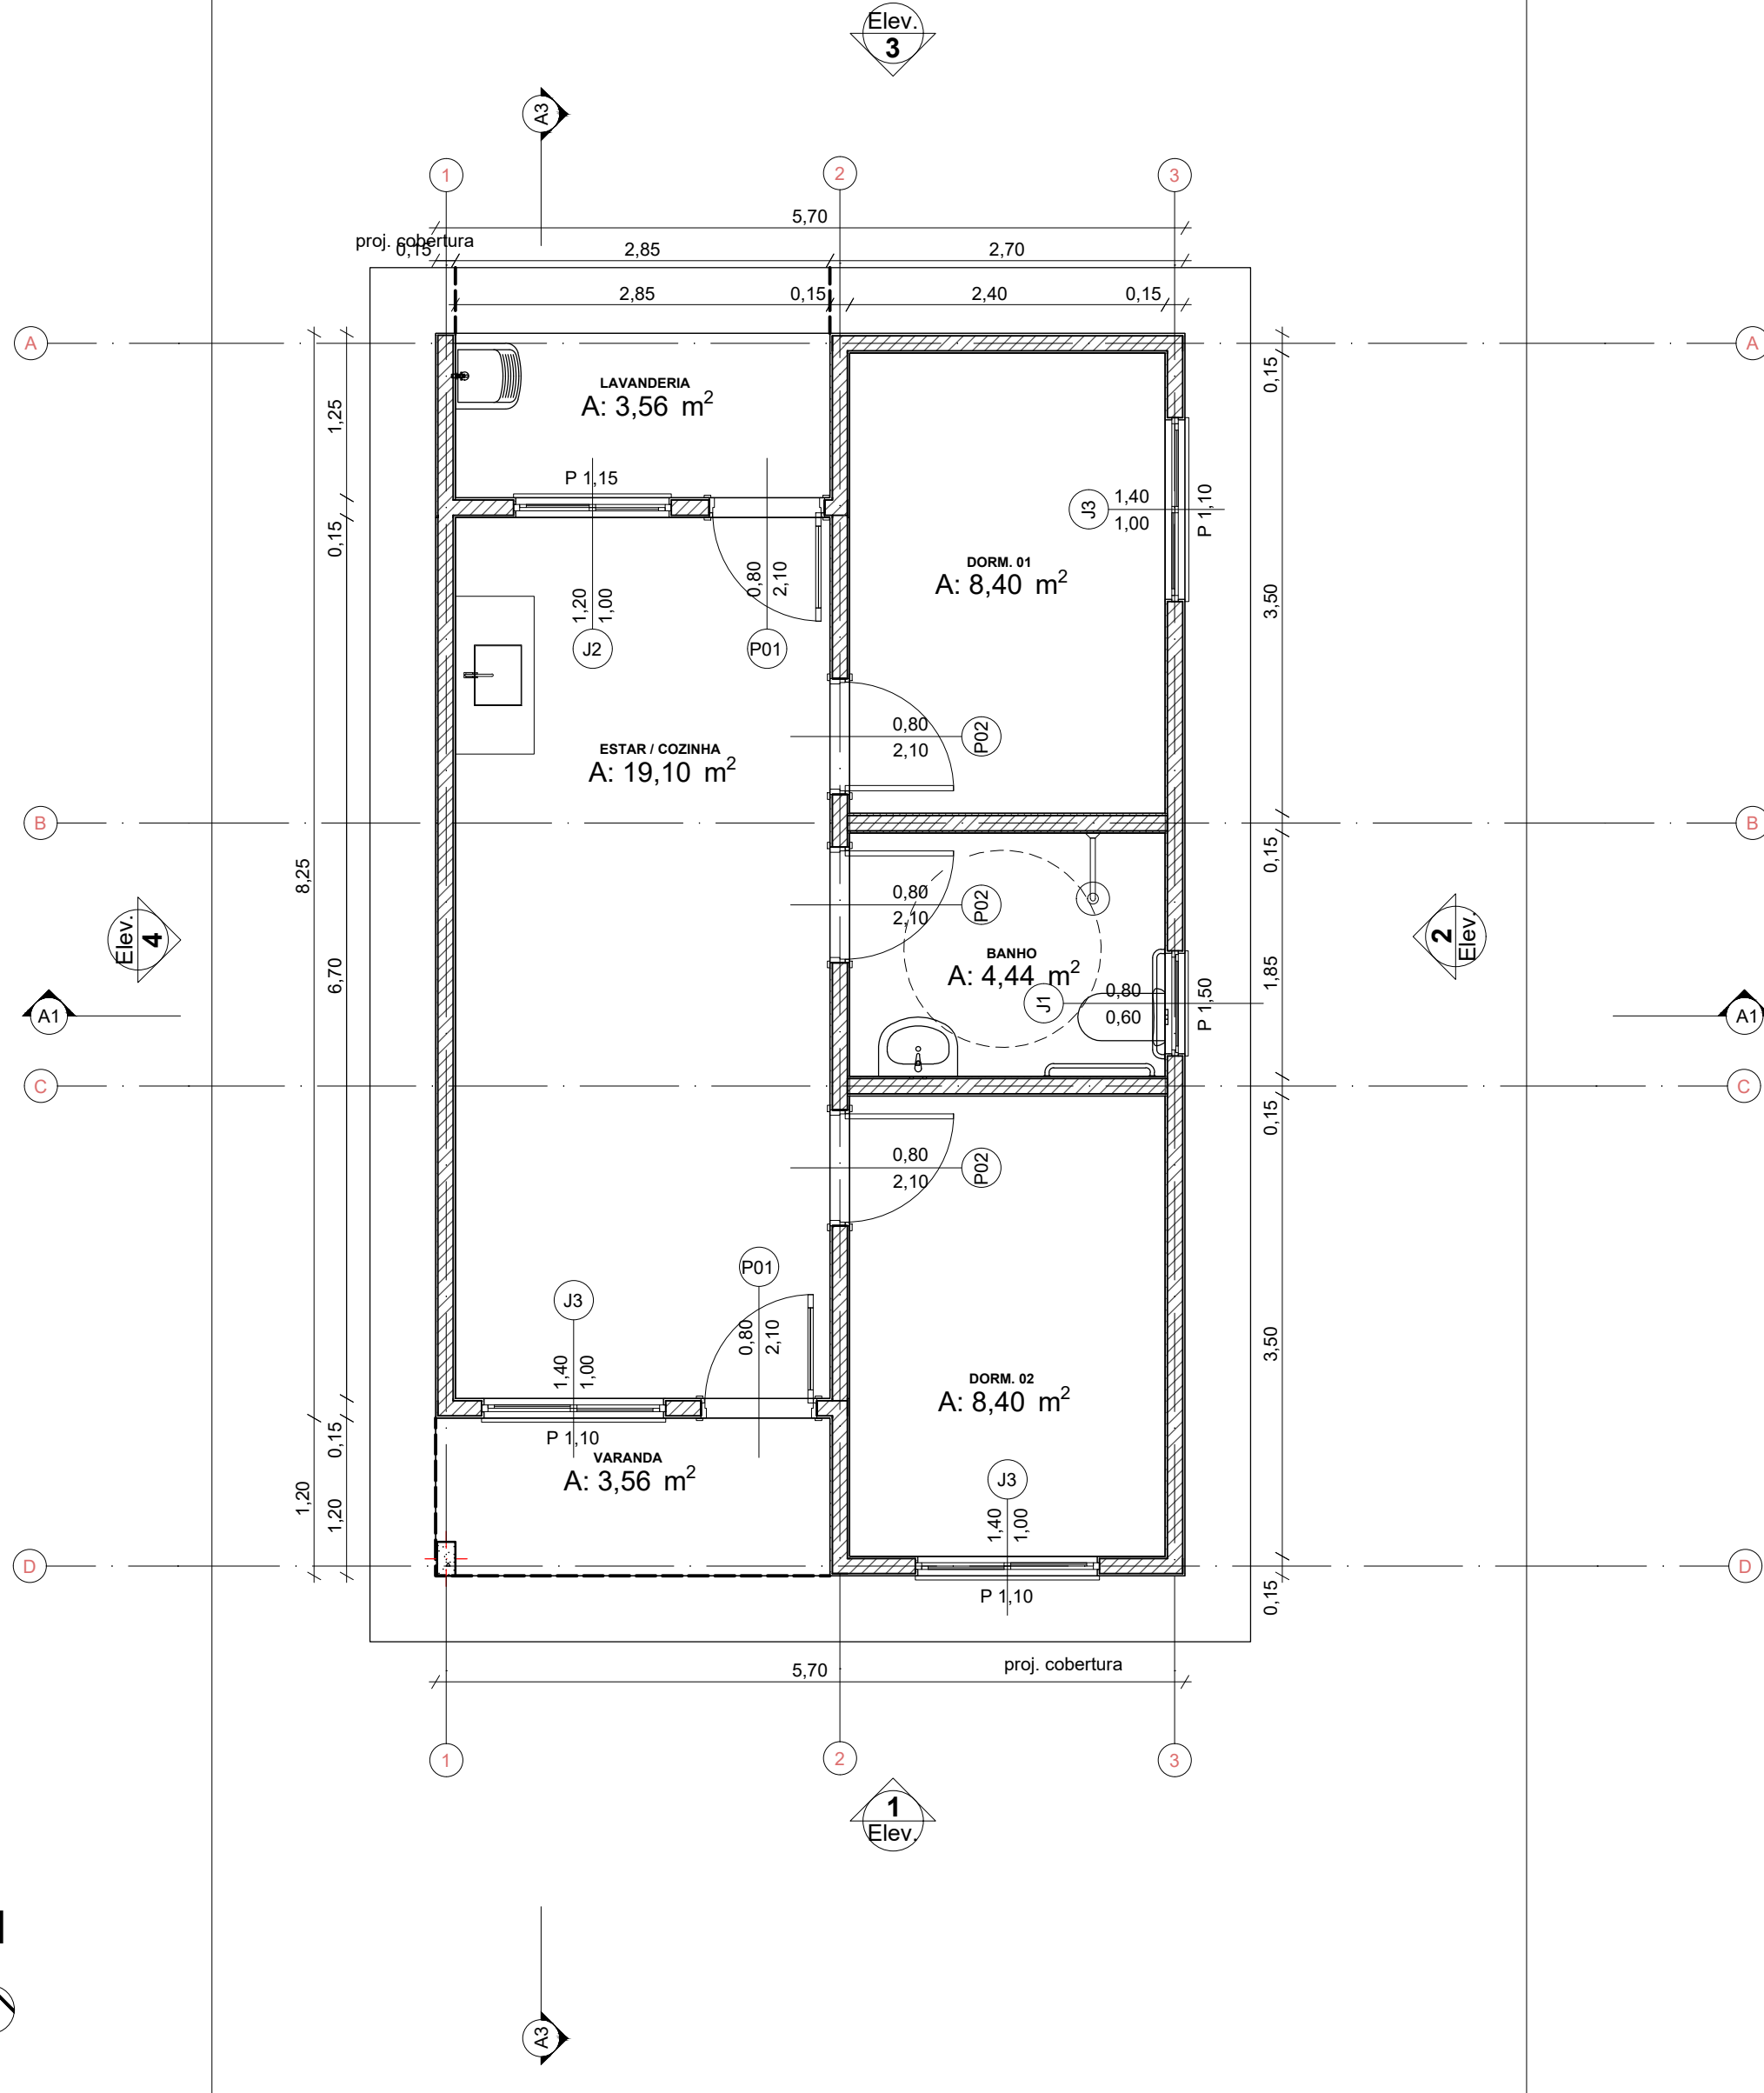


0 Planta Térreo
Escala: 1:50

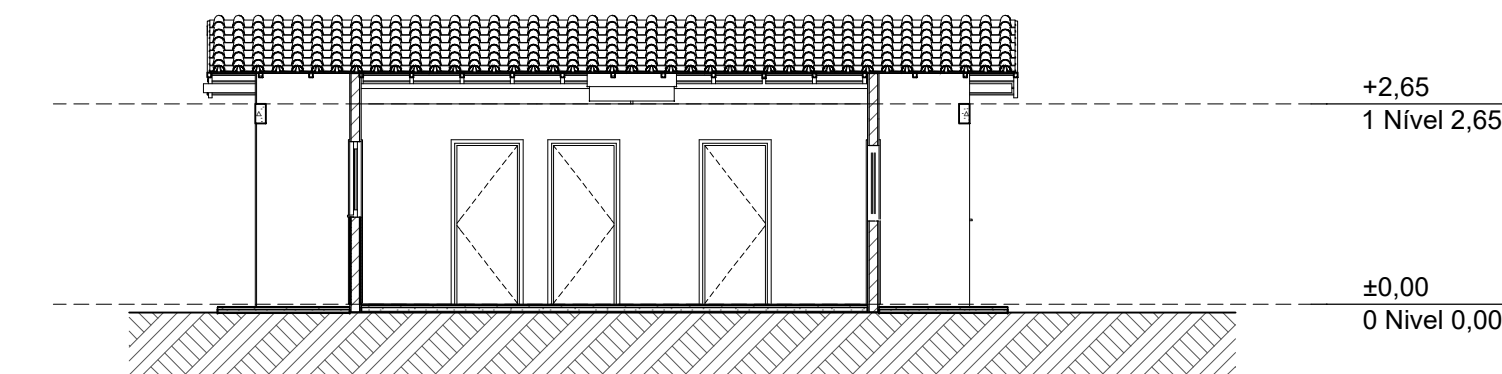



A3 Corte
Escala: 1:100

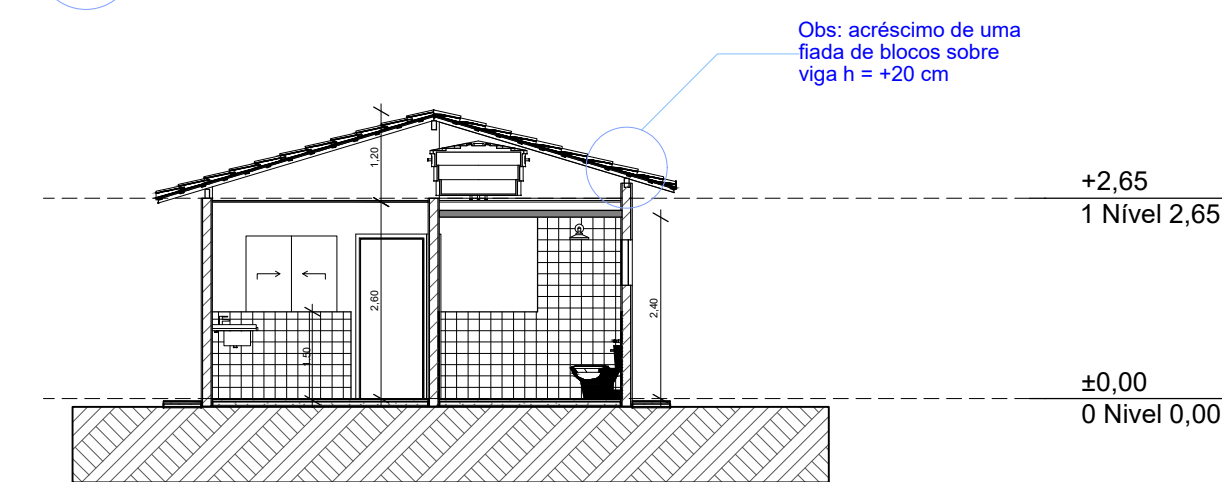


A1 Corte
Escala: 1:100

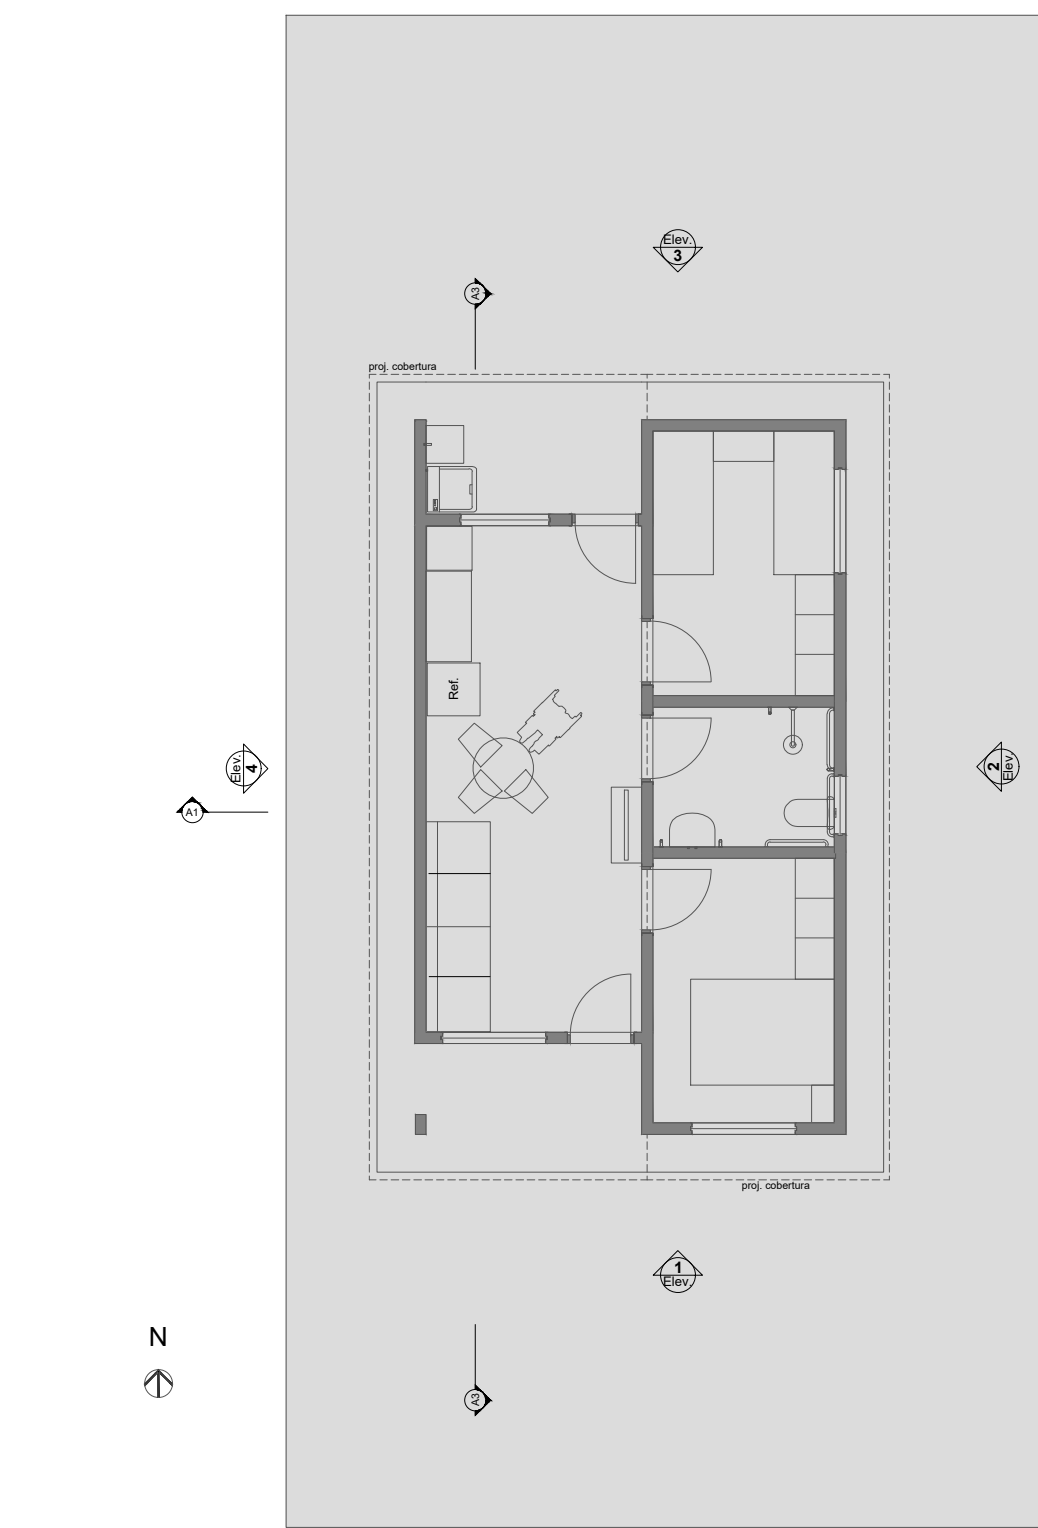


1 LAYOUT
Escala: 1:100

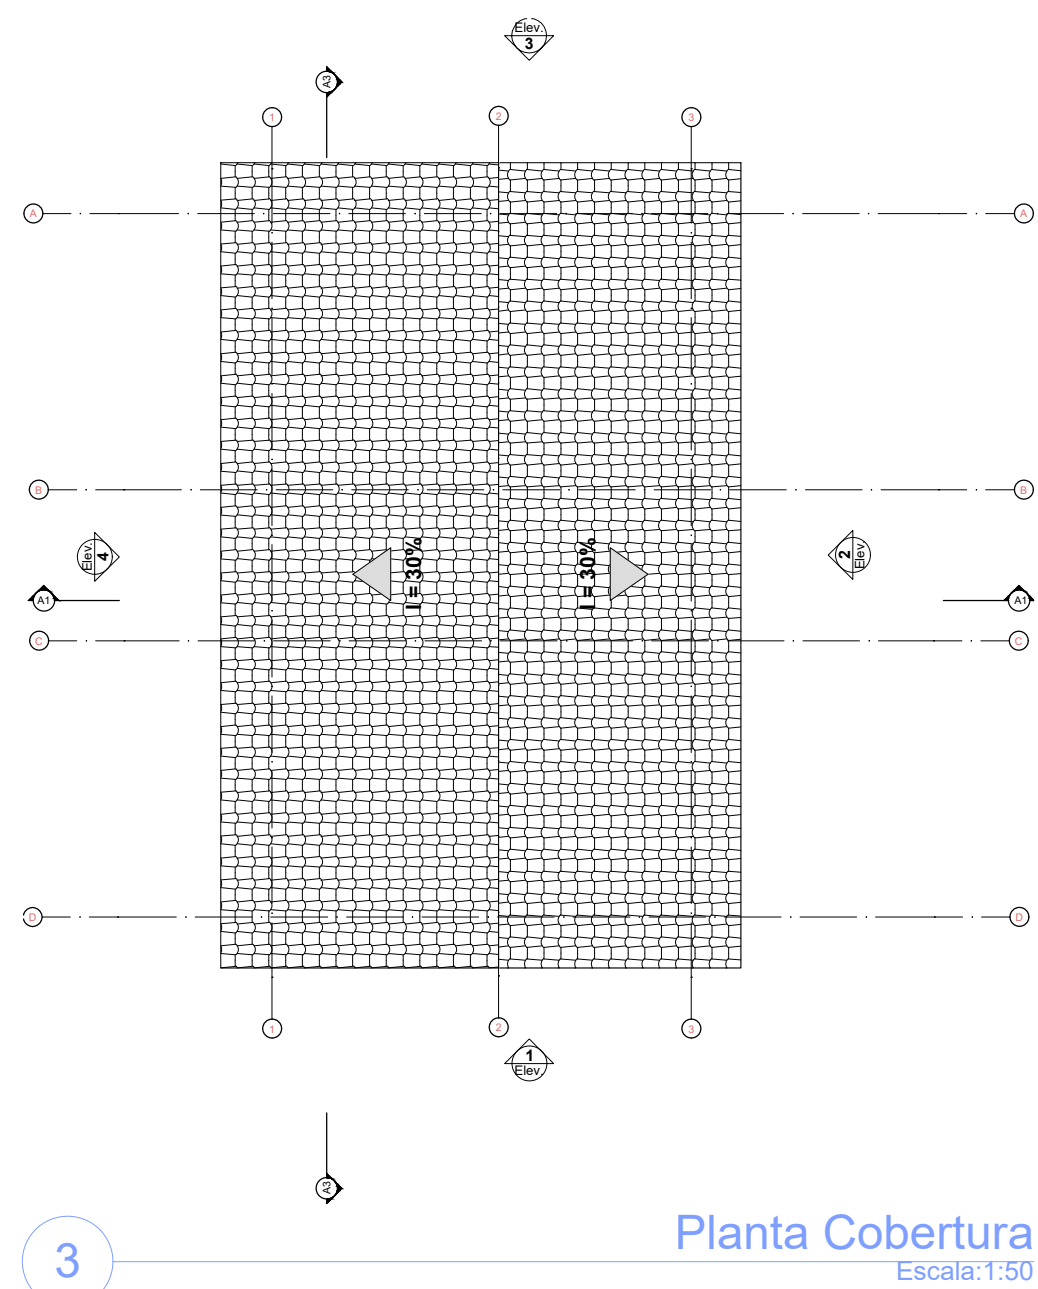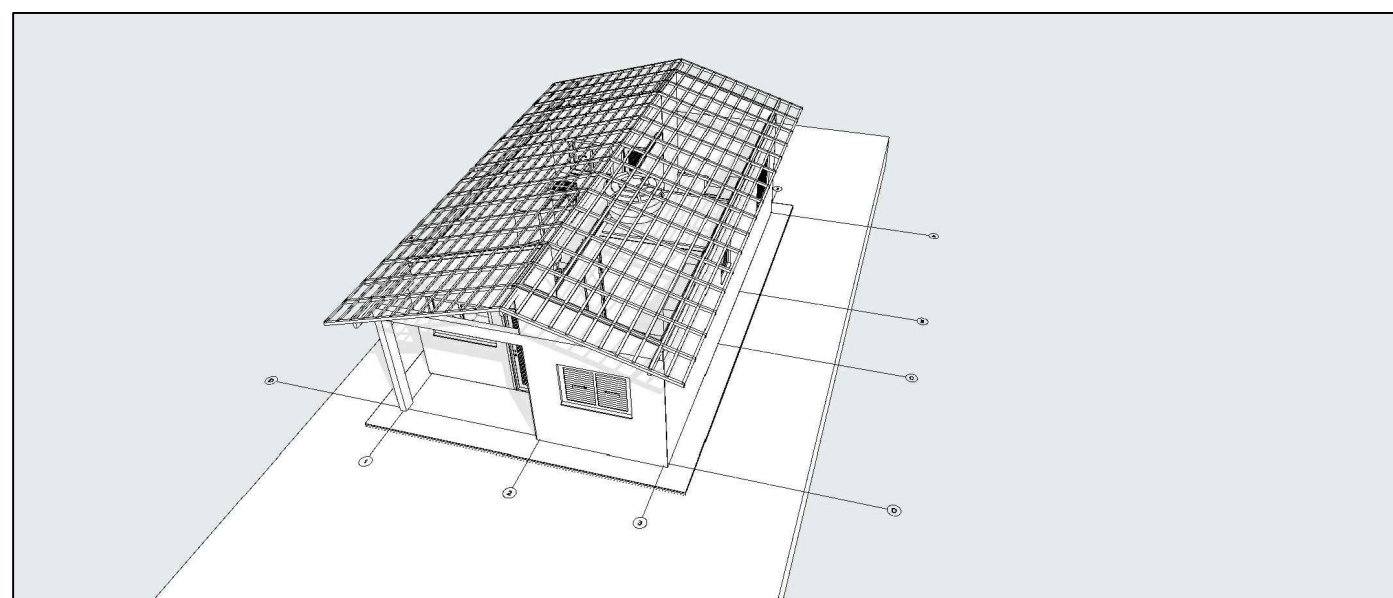

3 Planta Cobertura
Escala: 1:50

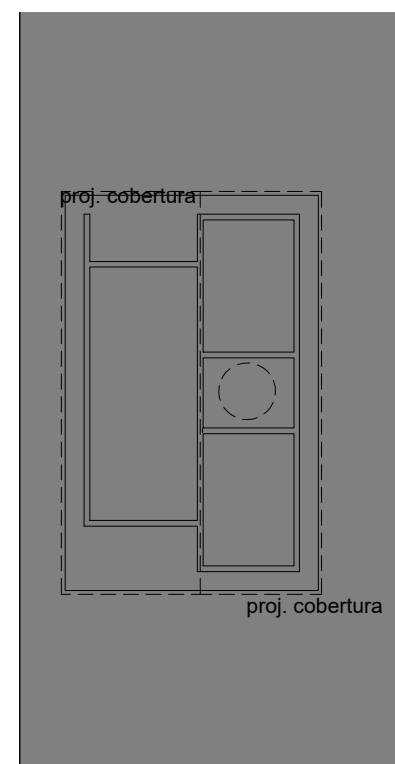

2 Implantação
Escala: 1:200

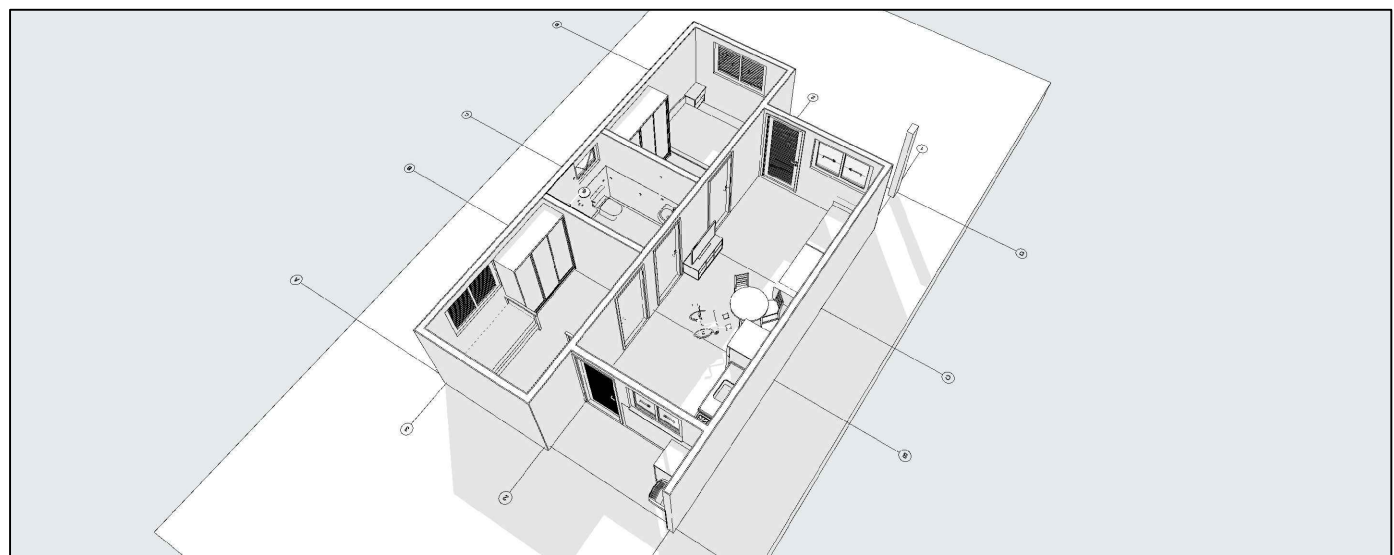

REV.	DESCRIÇÃO	MODIFICADO POR	DATA

Quadro de Areas			
Piso de Origem	Cômodo	Área Medida	
Nível 0,00	01	ESTAR / COZINHA	19,10
	02	DORM. 01	8,40
	03	BANHO	4,44
	04	DORM. 02	8,40
	05	VARANDA	3,56
	06	LAVANDERIA	3,56
			47,46 m²



PROJETO
PROVISÃO DE UNIDADES HABITACIONAIS NO ÂMBITO DO PROGRAMA MINHA CASA, MINHA VIDA - FNHIS SUB 50, NO MUNICÍPIO DE SÃO JERÔNIMO/RS.
ENDEREÇO
RUA RAFAEL ATHANÁSIO SOBRINHO, LOTE 13 - QUADRA 306, BAIRRO CIDADE BAIXA

CIDADE/ESTADO
SÃO JERÔNIMO - RS
CLIENTE
MUNICÍPIO DE SÃO JERÔNIMO - RS
CNPJ: 88.1117.700/0001-01
RUA CEL. SOARES DE CARVALHO, 558

RESPONSÁVEL TÉCNICO

SIMONE PEREIRA DE LIMA
ENGENHEIRA CIVIL - CREA/RS 272701

FASE PROJETO
PL | Projeto Legal
ESCALA
1:50, 1:200, 1:100, 1:1
DIMENSÃO DA FOLHA
A1

CONTEÚDO

PLANTA BAIXA, CORTES E FACHADAS

RESPONSÁVEL
CAIXA
DATA
11/09/2025
ÁREA A CONSTRUIR (INDIVIDUAL)
47,46 m²
FOLHA
02