

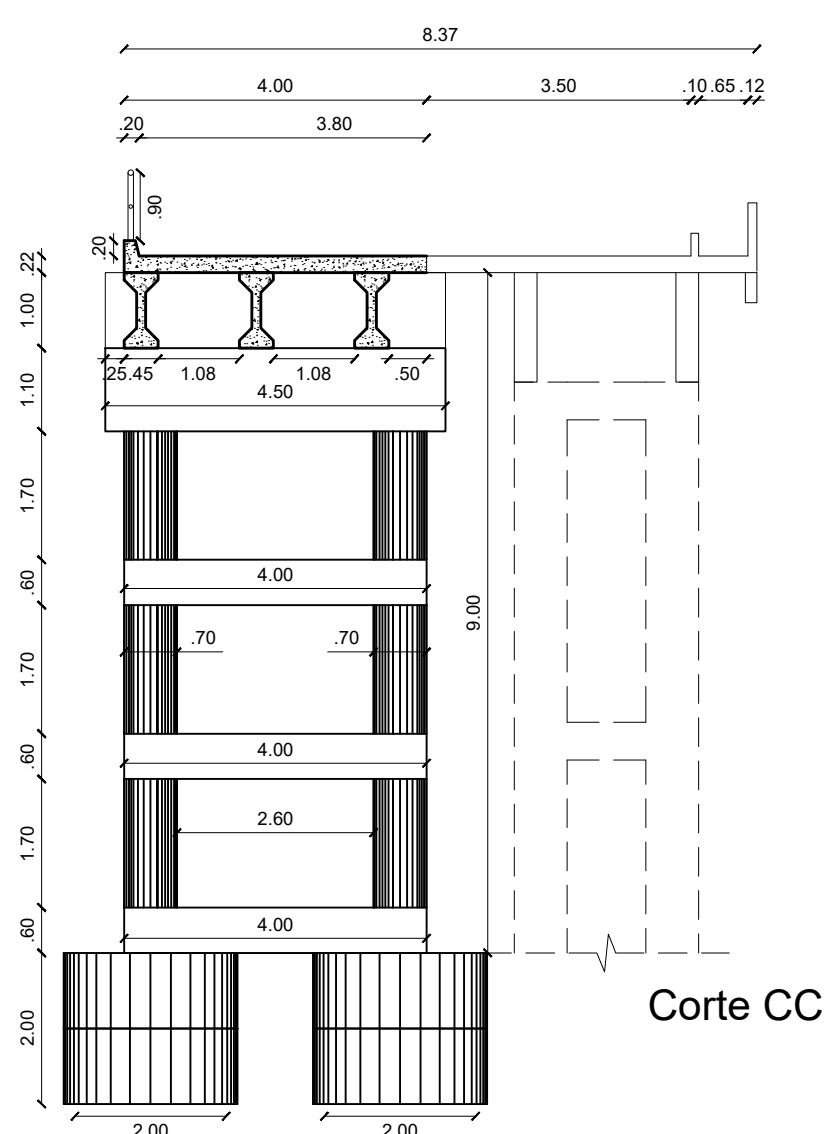
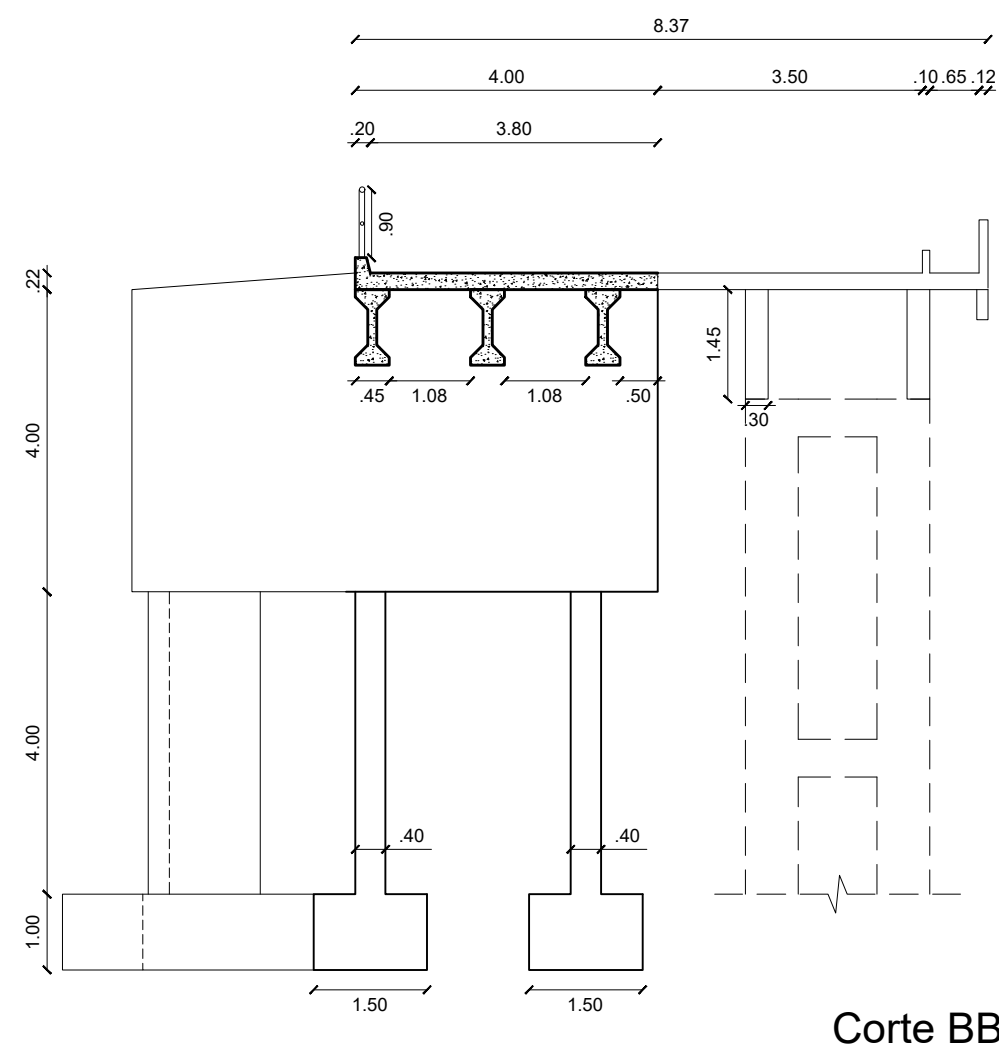


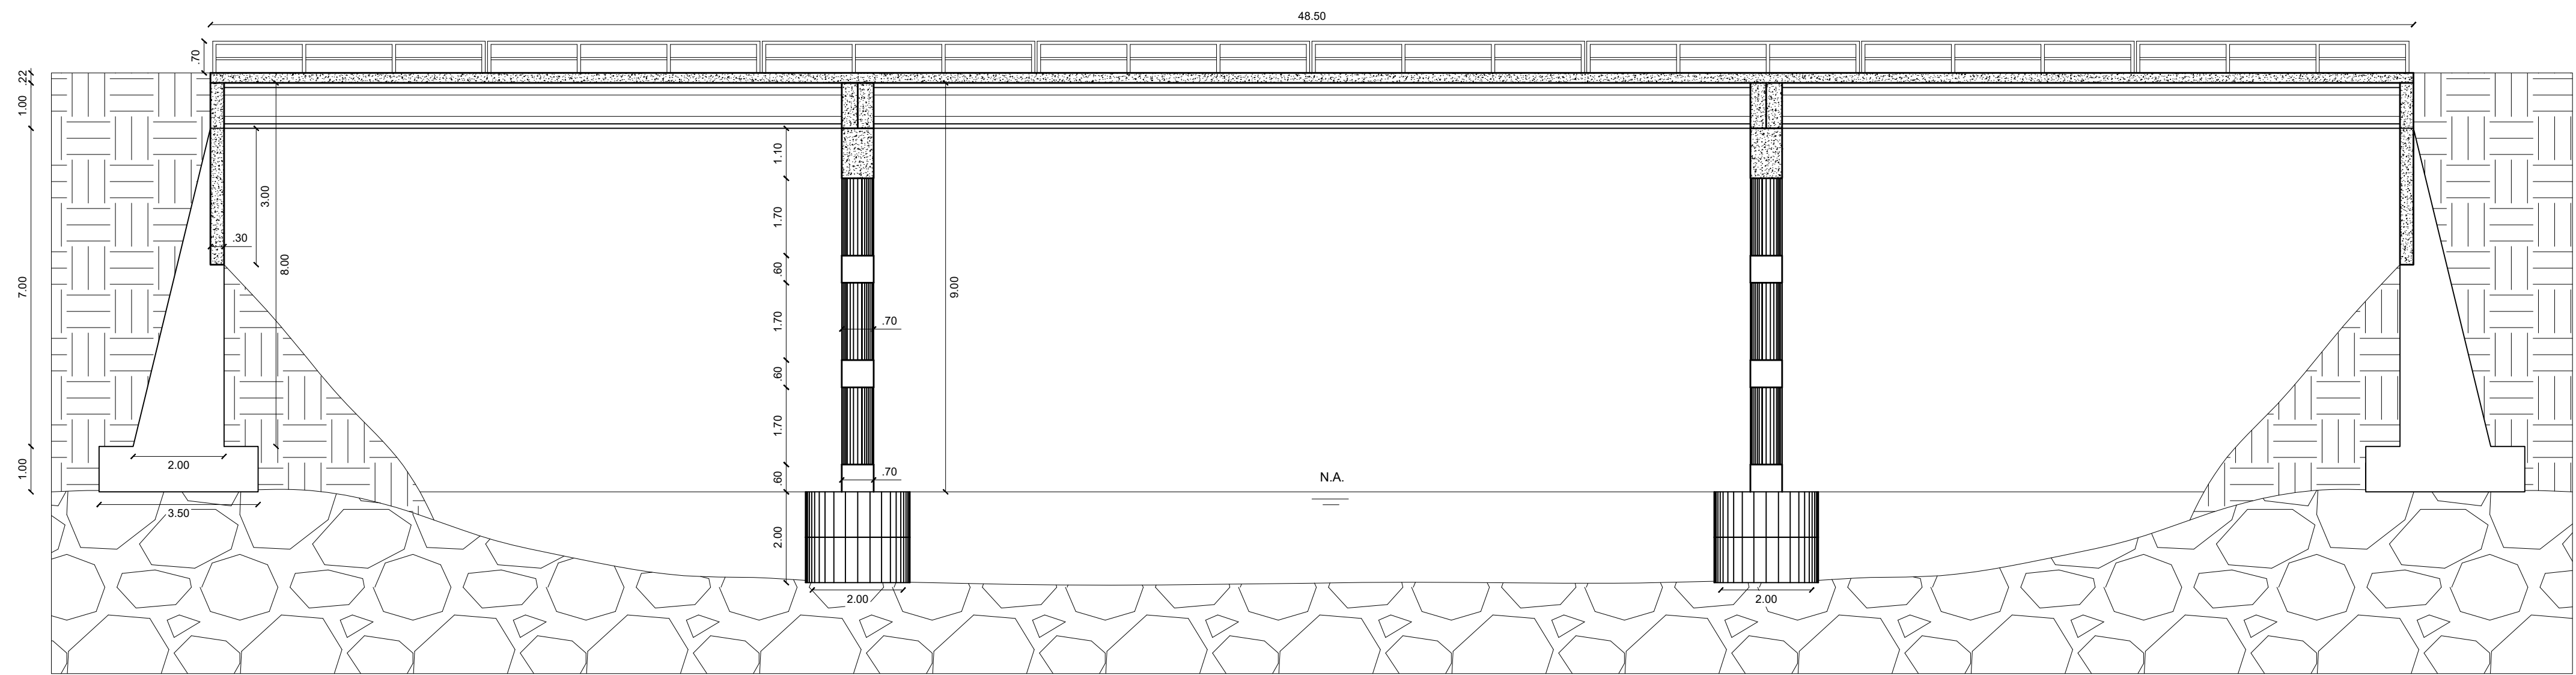

Felipe Peron Kirschner
Eng. Civil CREA-RS 228770
Mat. 2688

Eduardo Maahs Marasca
Prefeito Municipal de
Independência-RS

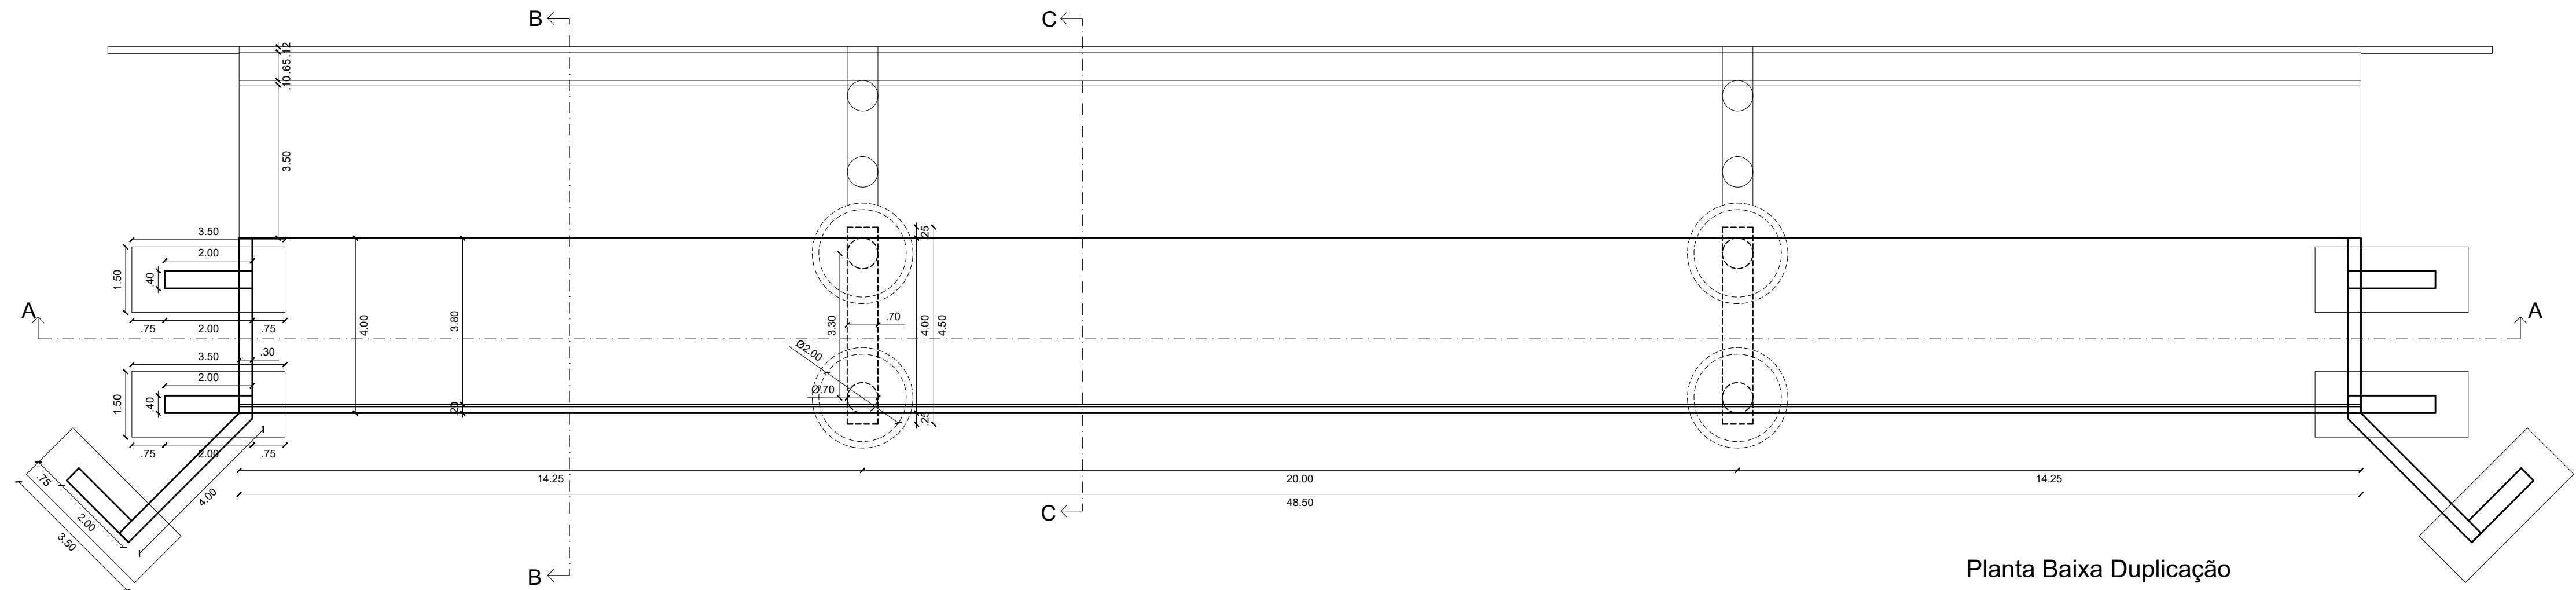

Prefeitura Municipal de Alegria - RS

Resp. Técnico: Brayan Martins de Lima
Crea/RS: 247907

Local: Linha Buricá
Projeto Básico
Planta Baixa e Cortes

Escala:
1:100

Data:
Dez/2025

2