



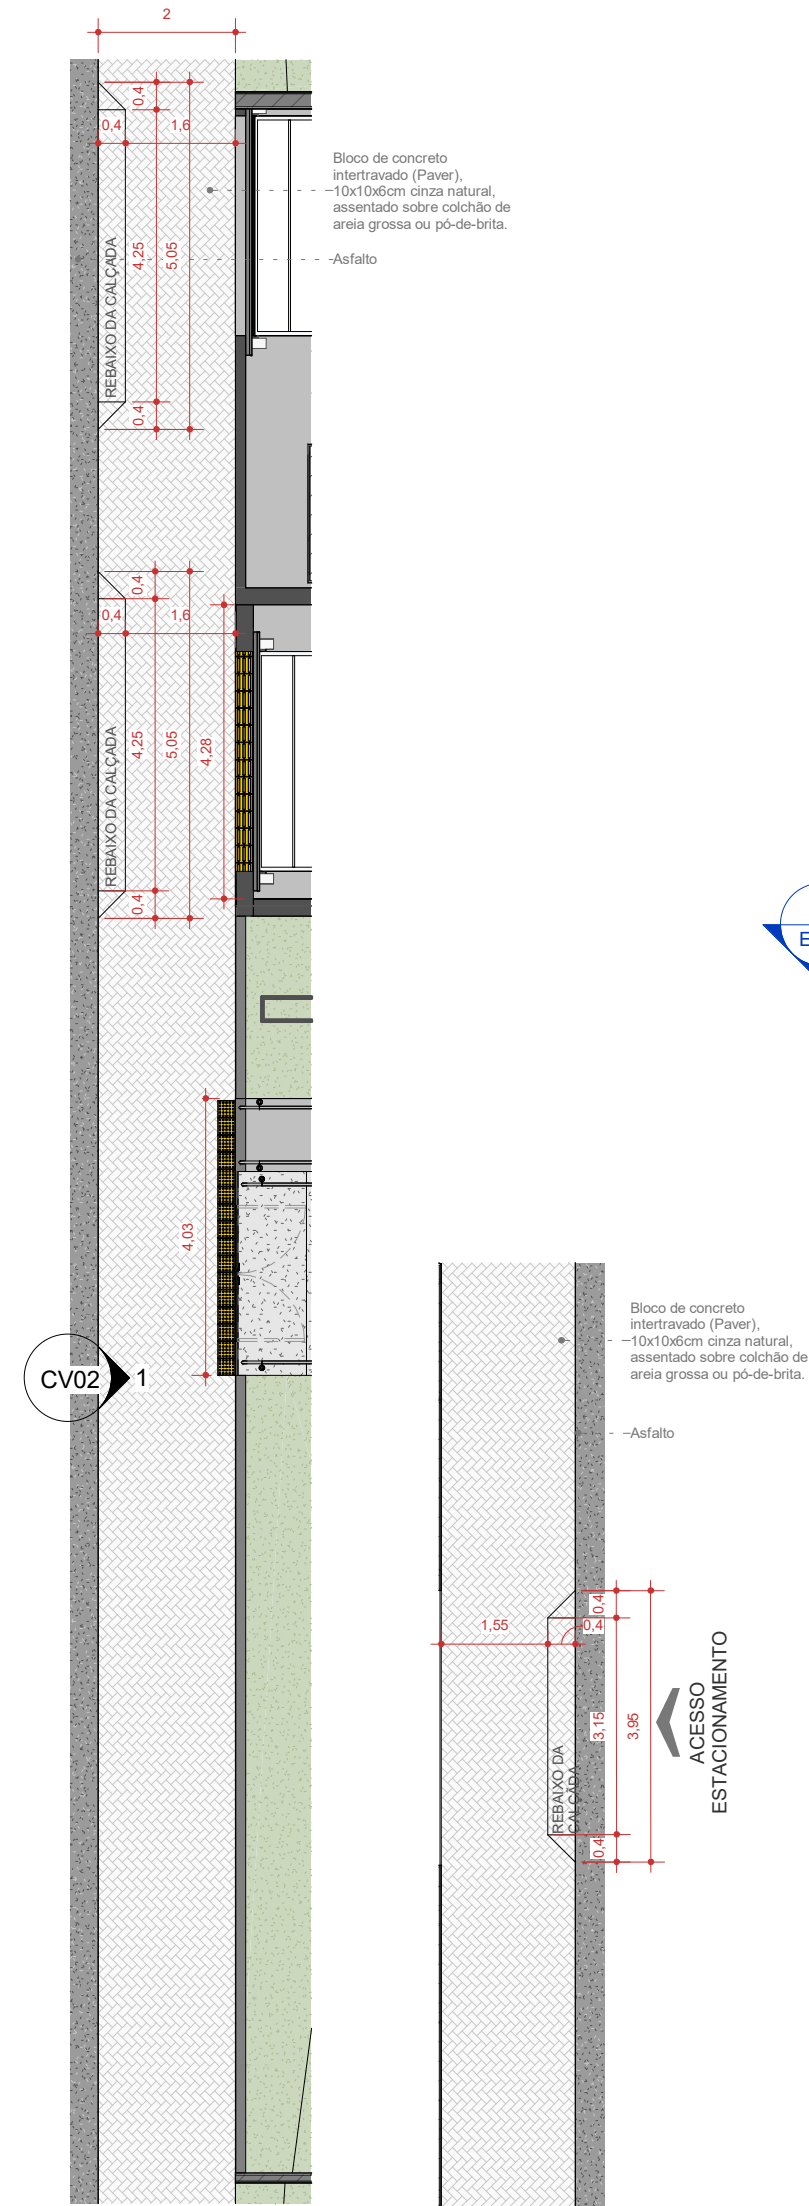

2 01_CALÇADA 01_EXECUTIVO
ESCALA 1 : 100

3 01_CALÇADA 02_EXECUTIVO
ESCALA 1 : 100

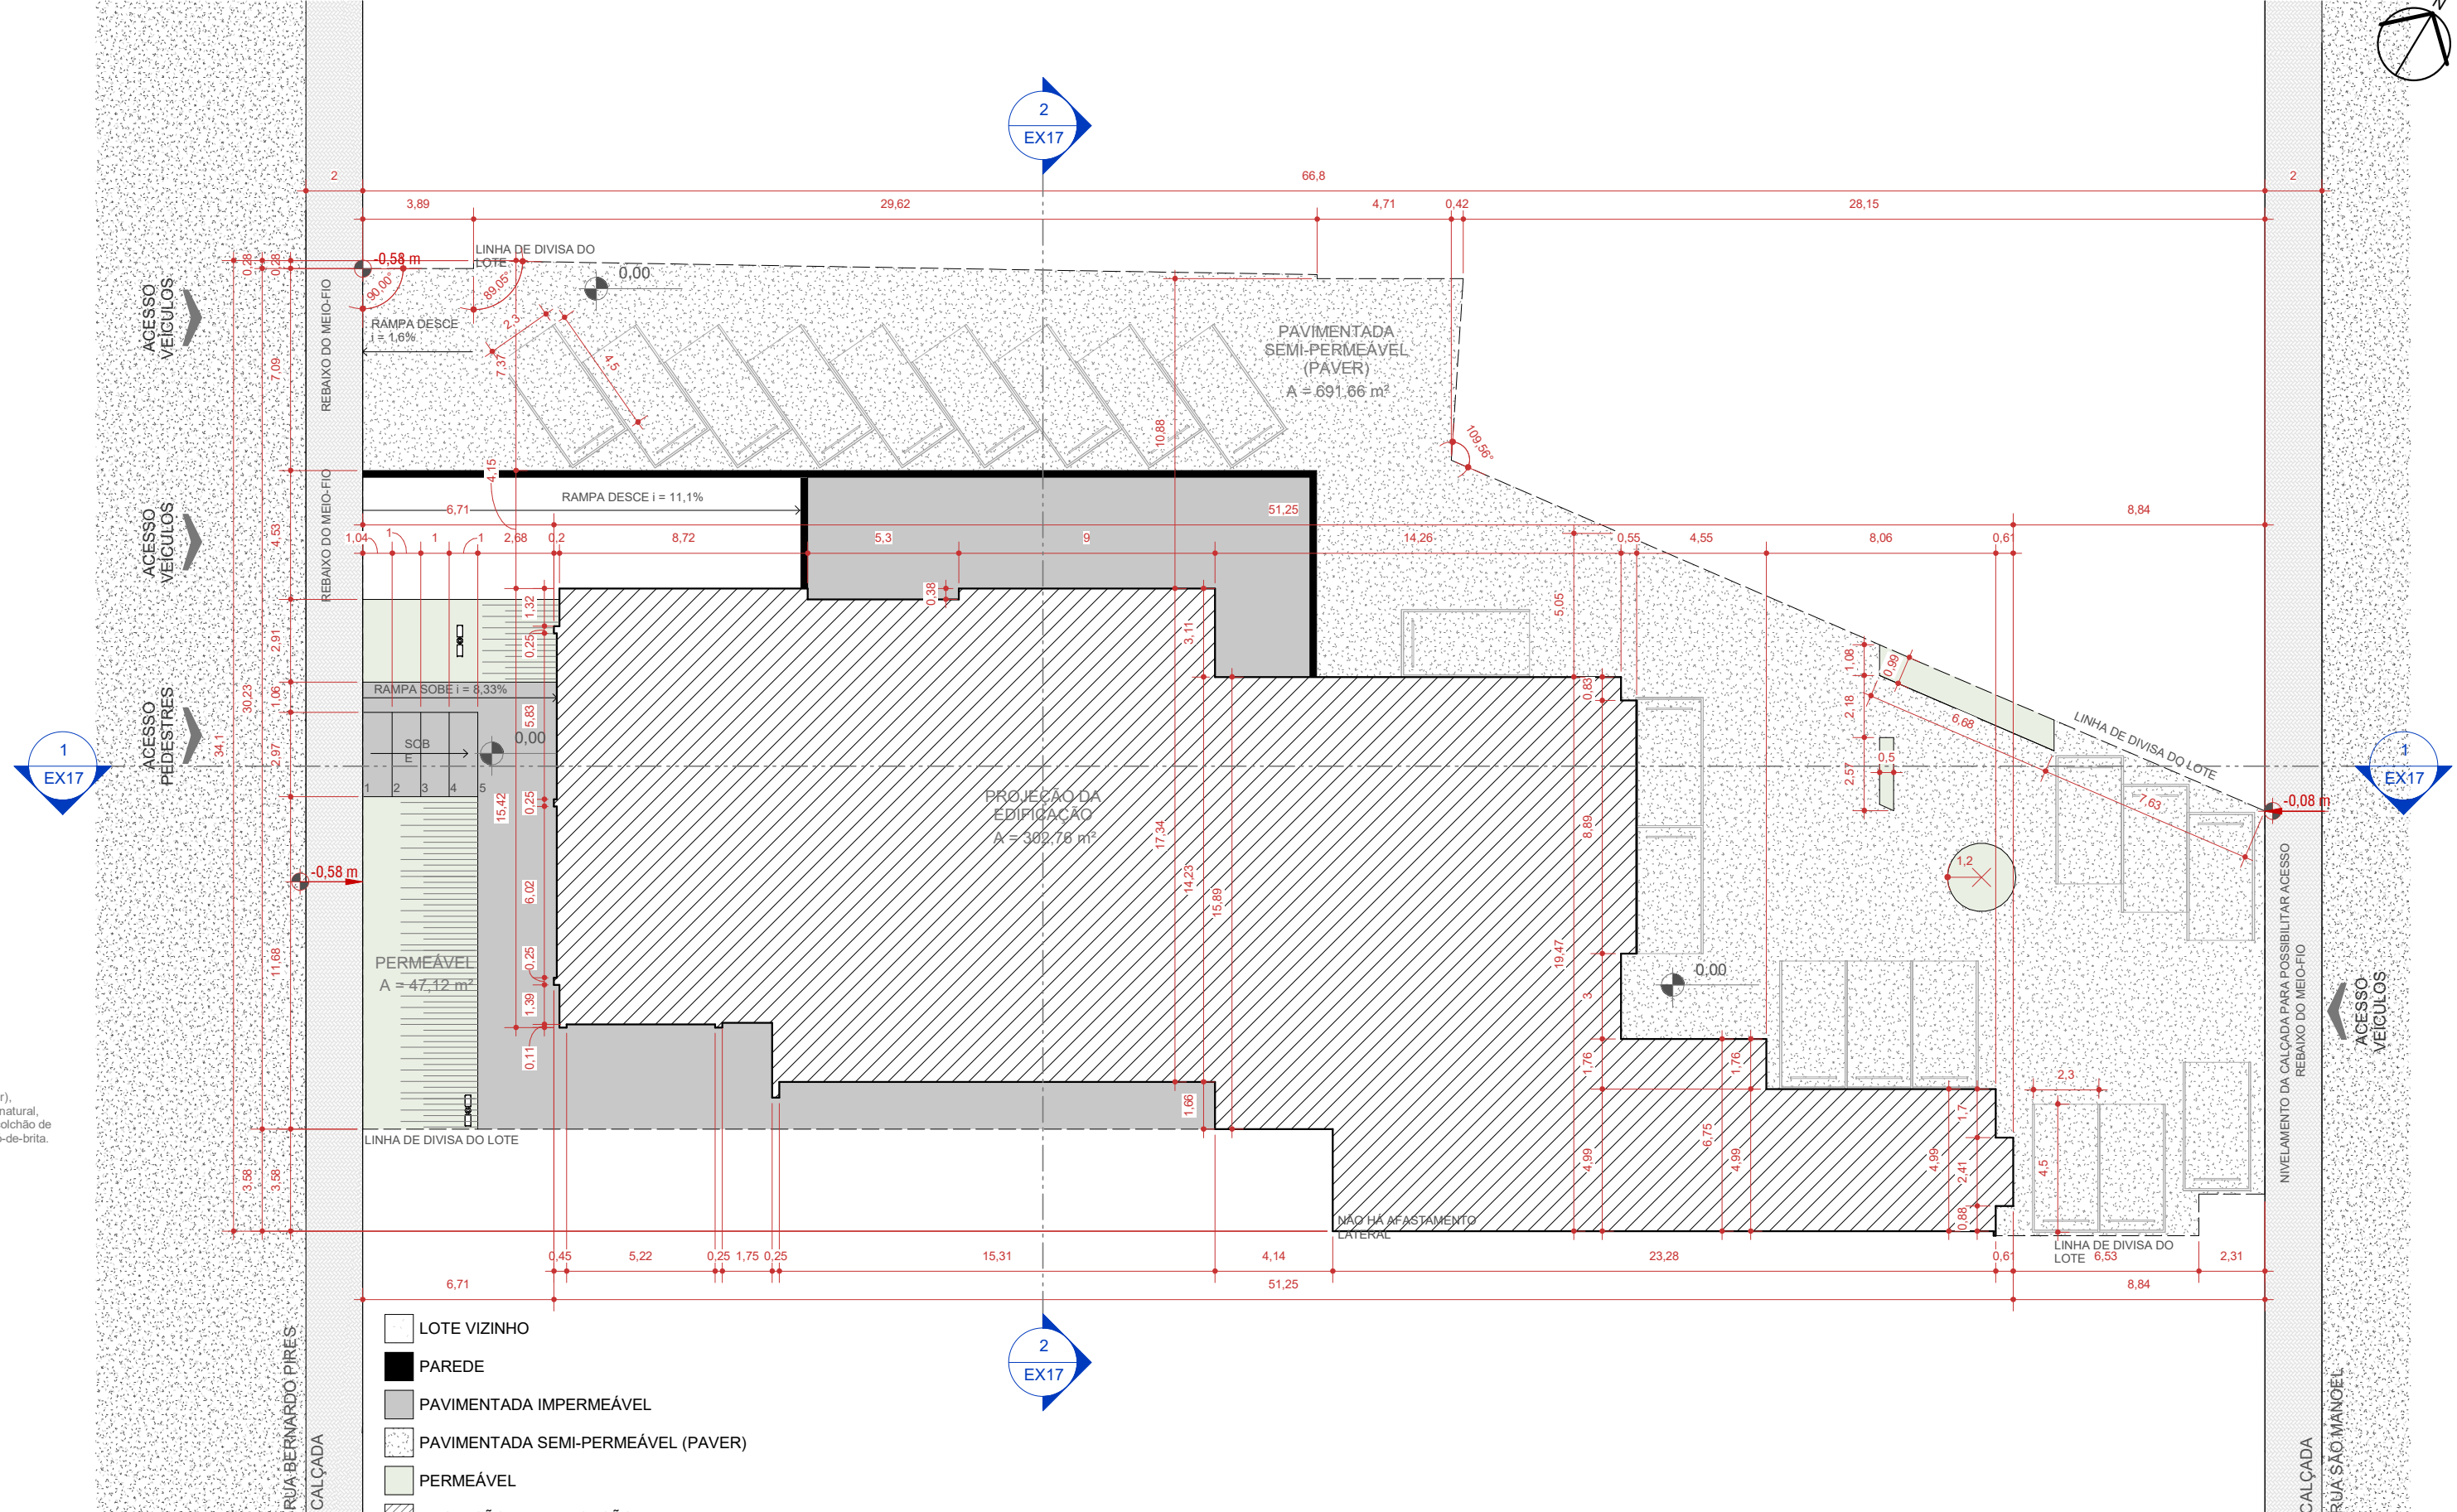

1 PLANTA DE IMPLANTAÇÃO
ESCALA 1 : 200

QUANTITATIVO - ÁREAS	
NOME	ÁREA
PAREDE	11,29 m²
PAVIMENTADA IMPERMEÁVEL	339,49 m²
PAVIMENTADA SEMI-PERMEÁVEL (PAVER)	691,66 m²
PERMEÁVEL	79,38 m²
PROJEÇÃO DA EDIFICAÇÃO	582,07 m²

PROJETO EXECUTIVO

PROJETO: PROJETO ARQUITETÔNICO DE REFORMA	ENDEREÇO DO PROJETO: RUA BERNARDO PIRES, 128 - SANTANA, PORTO ALEGRE/RS. - CEP 90620-010
CLIENTE CONSELHO REGIONAL DE QUÍMICA DA 5ª REGIÃO	
CPF/CNPJ 92.909.068/0001-06	NÚMERO DE CONTRATO 2/2024
RESPONSÁVEL TÉCNICO PELO PROJETO DANIELA ACCORINTE LOPES CAU A113812-0	
CONTEÚDO DA PRANCHA Implantação	
EQUIPE TÉCNICA URBE Ateliê de Arquitetura ateliurbe@gmail.com	PRANCHA EX01/38
11/08/2026 10:55:56	
ESCALA INDICADA	



COD	QTD	UNID	DESCRIPCÃO	base criada	base identificada
002	4	3.336.010-01	JANELA MAXIMO-AR EM ALUMINIO E VEDRO 1 FOLHA	Existente	Existente
003	28	0.666.744-01	JANELA MAXIMO-AR EM ALUMINIO E VEDRO 1 FOLHA	Existente	Existente
004	3	3.546.354-01	JANELA MAXIMO-AR EM ALUMINIO E VEDRO 1 FOLHA	Existente	Existente
005	5	0.584.011-01	JANELA MAXIMO-AR EM ALUMINIO E VEDRO 1 FOLHA	Existente	Construindo
006	0.916.361-01	JANELA MAXIMO-AR EM ALUMINIO E VEDRO 1 FOLHA	Existente	Existente	Existente
007	0.768.671-01	JANELA MAXIMO-AR EM ALUMINIO E VEDRO 1 FOLHA	Existente	Existente	Existente
008	0.946.041-01	JANELA MAXIMO-AR EM ALUMINIO E VEDRO 2 FOLHAS	Existente	Existente	Existente
009	1	1.640.341-01	JANELA DE CORRIER EM ALUMINIO E VEDRO 1 FOLHA	Existente	Existente
010	2	1.640.341-01	JANELA DE CORRIER EM ALUMINIO E VEDRO 1 FOLHA	Existente	Existente
011	2	1.640.341-01	JANELA DE CORRIER EM ALUMINIO E VEDRO 1 FOLHA	Existente	Existente
012	2	2.641.341-01	JANELA DE CORRIER EM ALUMINIO E VEDRO 1 FOLHA	Existente	Existente
013	4	2.641.341-01	JANELA DE CORRIER EM ALUMINIO E VEDRO 1 FOLHA	Existente	Existente
014	1	0.940.411-01	JANELA 1 FOLHA PERIFERIA PARA VENTILAÇÃO	Existente	Existente
015	1	0.642.040	JANELA MAXIMO-AR EM ALUMINIO E VEDRO 1 FOLHA	Existente	Existente

LEGENDA - REVESTIMENTOS

LEGENDA - REFORMA


1 - Porcelanato cimentício cinza claro em acabamento acetinado 90x90cm
2 - Carpofo cinza
3 - Paver em concreto
4 - Piso existente a manter
5 - Porcelanato cimentício cinza médio em acabamento natural 90x90cm
6 - Piso-espôli
7 - Piso-vitrificado

 Limpeza e polimento de piso

Alteração de sentido de abertura

PROJETO EXECUTIVO	
PROJETO: PROJETO ARQUITETÔNICO DE REFORMA	ENDEREÇO DO PROJETO: RUA BERNARDO MEIS 128 - BARRA DO GARÇAS - CEP 06020-010
CLIENTE: CONSELHO REGIONAL DE QUÍMICA DA 1ª REGIÃO	
OPÇÃO: R\$ 509.008,00(1) - 06	NÚMERO DO CONTRATO: 2/2024
RESPONSÁVEL TÉCNICO-PELO PROJETO: DANIELA ACCORINTE LOPES CAU 1138.12-0	

ESTE DOCUMENTO NÃO É A ÚNICA REPRESENTAÇÃO DA INFORMAÇÃO CONTIDA NA TELA. A REPRODUÇÃO EM OUTROS MEIOS NÃO GARANTE A EXATIDÃO DA REPRODUÇÃO. 

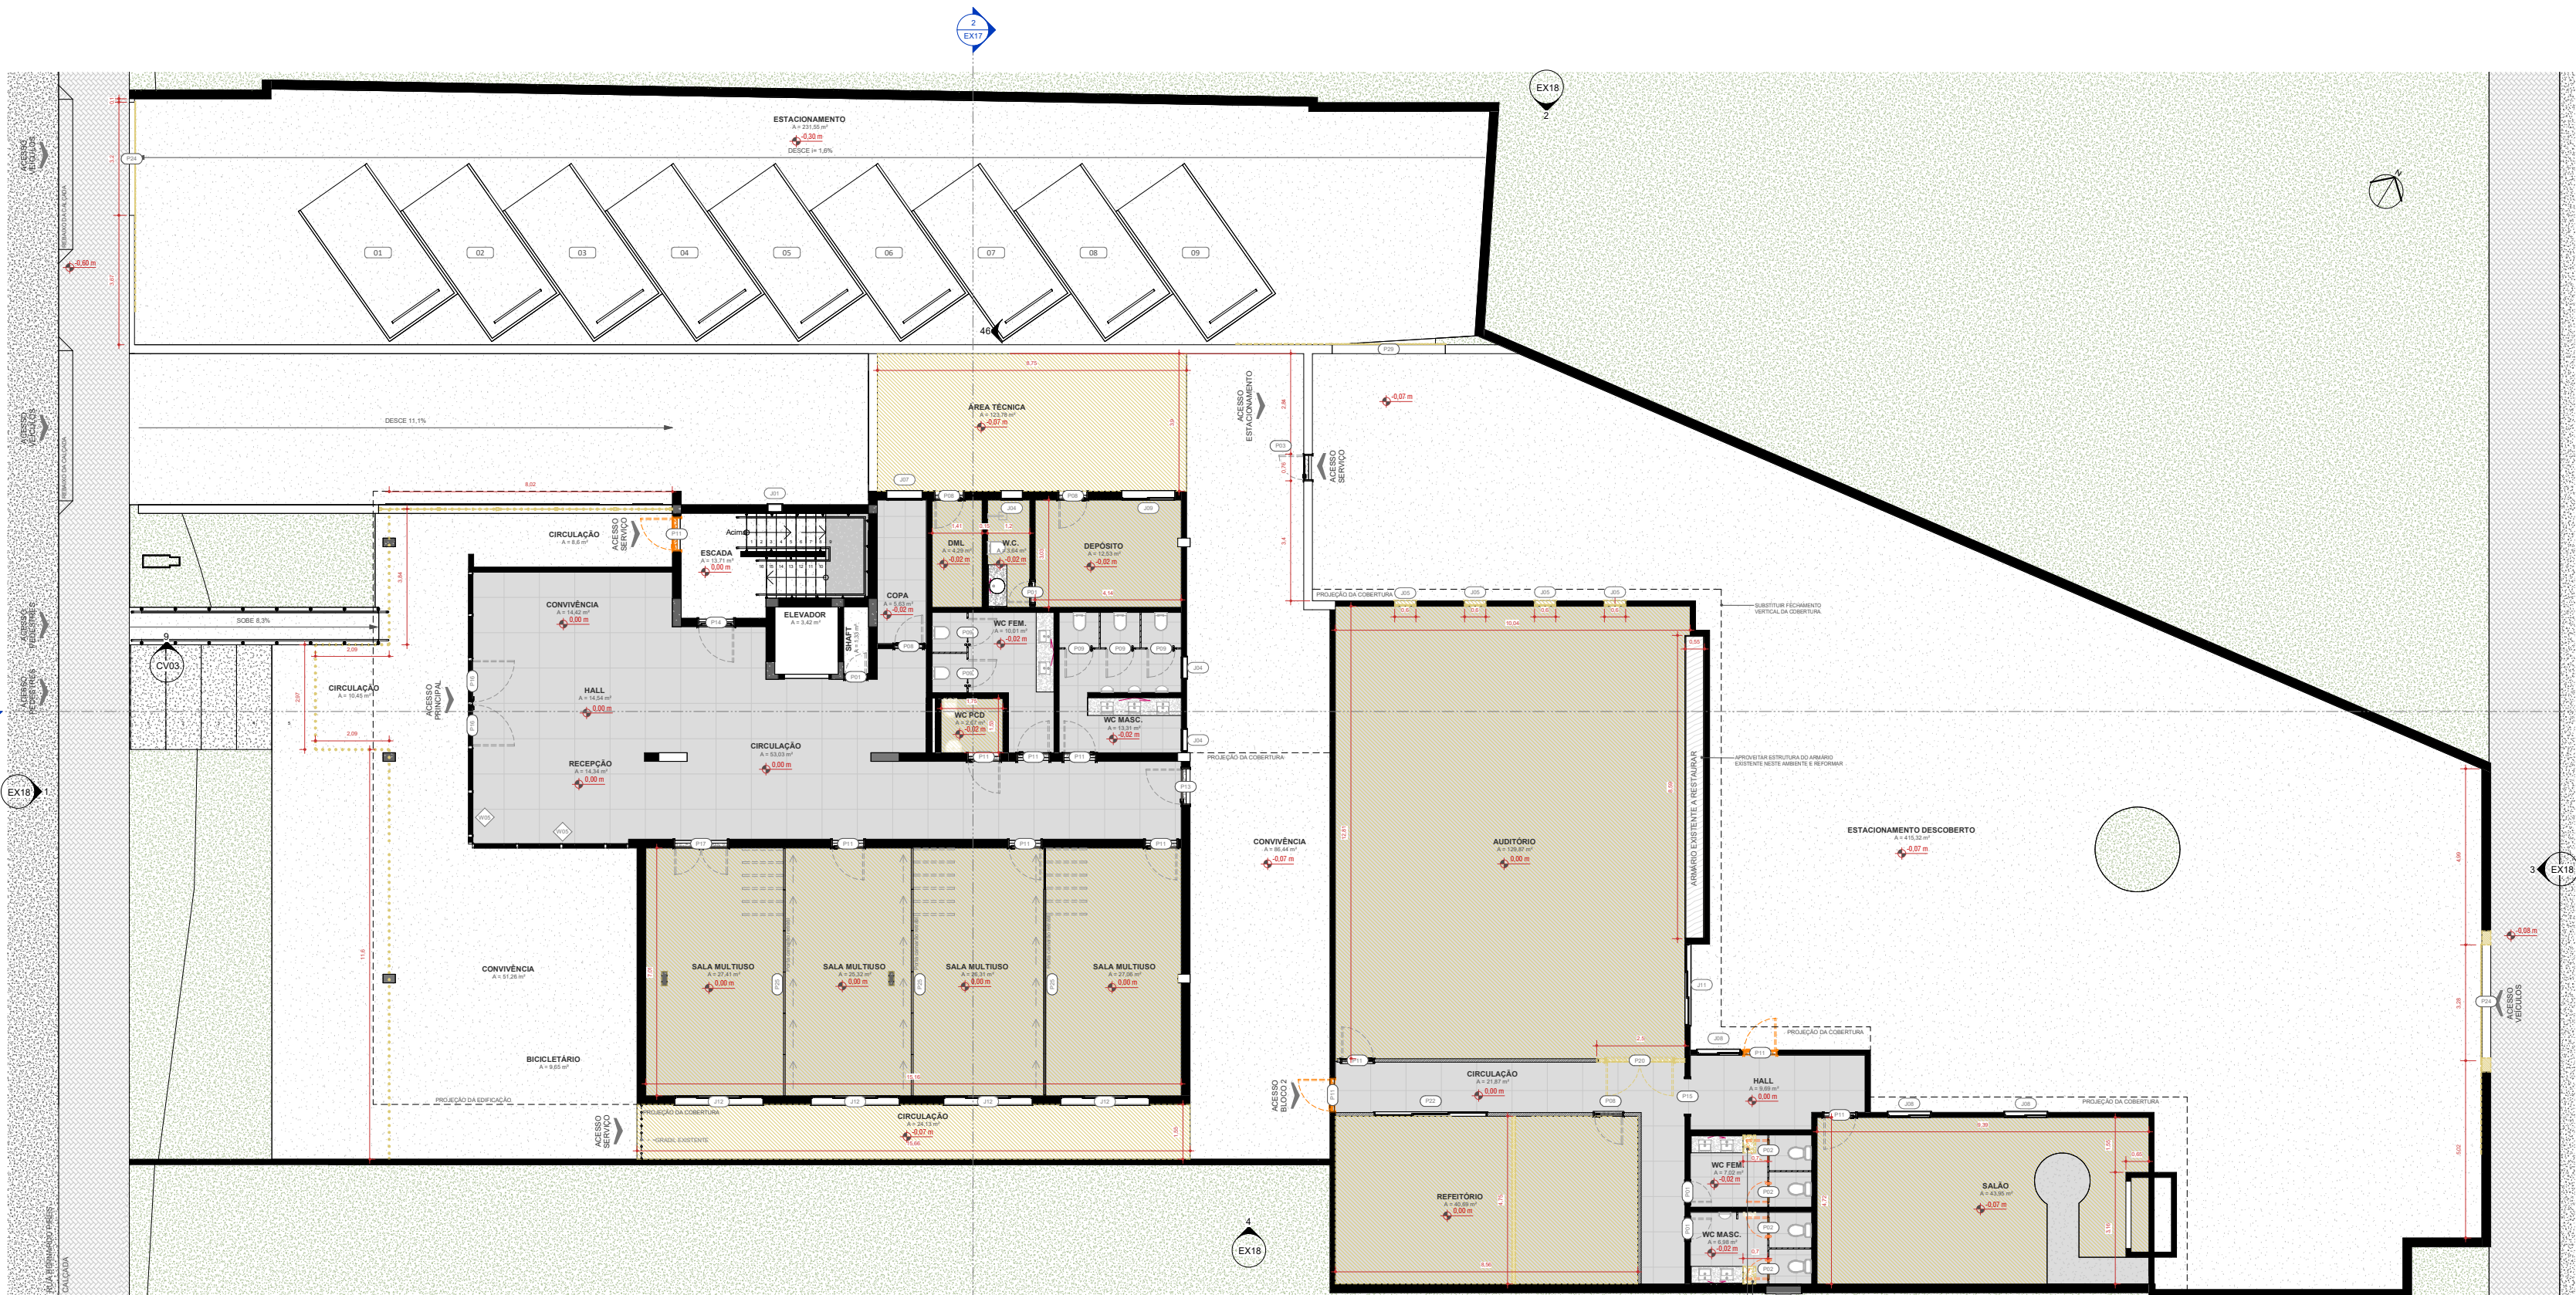

LEGENDA - REFORMA

- Demolir
- Construir
- Limpeza e polimento de piso
- Alteração de sentido de abertura

PLANTA BAIXA 1º PAVIMENTO -
DEMOLIR
ESCALA: 1:75

TABELA - PORTAS - DEMOLIR x CONSTRUIR									
COD	QT	L	H	DESCRIÇÃO	Fase criada	Fase demolida			
P02	8	0,8	2,1	Estrutura em madeira e folha em madeira	Existente	Nenhum			
P03	8	0,8	2,1	Estrutura em madeira e folha em madeira	Existente	Nenhum			
P04	8	0,8	2,1	Estrutura em madeira e folha em madeira	Existente	Nenhum			
P05	23	0,7	2,1	Estrutura em madeira e folha em madeira	Existente	Nenhum			
P06	23	0,7	2,1	Estrutura em madeira e folha em madeira	Existente	Nenhum			
P07	3	0,7	2,1	Estrutura em madeira e folha em madeira	Existente	Nenhum			
P08	1	0,8	2,1	Estrutura em madeira e folha em madeira	Existente	Nenhum			
P09	1	0,8	2,1	Estrutura em madeira e folha em madeira	Existente	Nenhum			
P10	7	0,8	2,1	Estrutura em madeira e folha em madeira	Existente	Nenhum			
P11	5	0,8	2,1	Estrutura em madeira e folha em madeira	Existente	Nenhum			
P12	24	0,9	2,1	Estrutura em madeira e folha em madeira	Existente	Nenhum			
P13	3	0,9	2,1	Estrutura em madeira e folha em madeira	Existente	Nenhum			
P14	12	1	2,1	Estrutura em madeira e folha em madeira	Existente	Nenhum			
P15	1	1	2,1	Estrutura em madeira e folha em madeira	Existente	Nenhum			
P16	3	0,9	2,1	Estrutura em madeira e folha em madeira	Existente	Nenhum			
P17	1	1,5	2,1	Estrutura em madeira e folha em madeira	Existente	Nenhum			
P18	2	1,5	2,1	Estrutura em madeira e folha em madeira	Existente	Nenhum			
P19	1	1,5	2,1	Estrutura em madeira e folha em madeira	Existente	Nenhum			
P20	1	1,5	2,1	Estrutura em madeira e folha em madeira	Existente	Nenhum			
P21	1	1,5	2,1	Estrutura em madeira e folha em madeira	Existente	Nenhum			
P22	1	1,5	2,1	Estrutura em madeira e folha em madeira	Existente	Nenhum			
P23	1	1,5	2,1	Estrutura em madeira e folha em madeira	Existente	Nenhum			
P24	3	0,2	2,3	Porta de correr elétrica em alumínio, com	Existente	Nenhum			
P25	3	0,9	2,78	Porta de correr elétrica em alumínio, com	Existente	Nenhum			
P26	1	4	2,3	Porta de correr elétrica em alumínio, com	Existente	Nenhum			
P27	2	3,2	2,3	Porta de correr elétrica em alumínio, com	Existente	Nenhum			
P28	1	3,2	1,9	Porta de correr elétrica em alumínio, com	Existente	Nenhum			
P29	1	1,74	1,94	Porta de correr elétrica em alumínio, com	Existente	Nenhum			
P30	1	1,1	2,1	Porta de correr elétrica em alumínio, com	Existente	Nenhum			
P31	1	1,1	2,1	Porta de correr elétrica em alumínio, com	Existente	Nenhum			
P32	2	0,8	2,18	Porta de correr elétrica em alumínio, com	Existente	Nenhum			
P33	2	0,8	2,18	Porta de correr elétrica em alumínio, com	Existente	Nenhum			
P34	1	0,85	1,8	Estrutura em madeira e folha em madeira	Existente	Nenhum			

TABELA - CORTINA DE VIDRO	
COD	DESCRIÇÃO
W05	Fechamento em vidro e metal
W07	Fechamento em vidro e metal

TABELA - JANELAS - DEMOLIR x CONSTRUIR									
COD	QTD	LxHxP	DESCRIÇÃO	Fase criada	Fase demolida				
J01	7	0,34x1,14x0,3	JANELA MAXI-AR EM ALUMÍNIO E VIDRO	Existente	Nenhum				
J02	4	0,39x0,69x1,55	JANELA MAXI-AR EM ALUMÍNIO E VIDRO	Existente	Nenhum				
J03	28	0,44x0,74x0,4	JANELA MAXI-AR EM ALUMÍNIO E VIDRO	Existente	Nenhum				
J04	3	0,54x0,94x0,3	JANELA MAXI-AR EM ALUMÍNIO E VIDRO	Existente	Nenhum				
J05	1	0,94x0,34x0,3	JANELA MAXI-AR EM ALUMÍNIO E VIDRO	Existente	Nenhum				
J06	1	0,74x0,04x1,4	JANELA MAXI-AR EM ALUMÍNIO E VIDRO	Existente	Nenhum				
J07	1	0,94x0,04x1,1	JANELA MAXI-AR EM ALUMÍNIO E VIDRO	Existente	Nenhum				
J08	8	1,14x1,04x0,3	JANELA DE CORRER EM ALUMÍNIO E VIDRO	Existente	Nenhum				
J09	1	1,44x0,04x1,1	JANELA DE CORRER EM ALUMÍNIO E VIDRO	Existente	Nenhum				
J10	2	0,44x0,24x0,3	JANELA DE CORRER EM ALUMÍNIO E VIDRO	Existente	Nenhum				
J11	1	2,24x1,34x0,3	JANELA DE CORRER EM ALUMÍNIO E VIDRO	Existente	Nenhum				
J12	4	2,44x1,44x0,3	JANELA DE CORRER EM ALUMÍNIO E VIDRO	Existente	Nenhum				
J13	1	0,94x0,44x1,5	JANELA DE CORRER EM ALUMÍNIO E VIDRO	Existente	Nenhum				
J14	5	0,64x0,04x0,3	JANELA MAXI-AR EM ALUMÍNIO E VIDRO	Existente	Nenhum				

AMBIENTES 01	
AMBIENTE	ÁREA
01 TÉRREO	
AUDITÓRIO	109,87 m²
BICICLETÁRIO	8,65 m²
CIRCULAÇÃO	10,65 m²
CIRCULAÇÃO	8,65 m²
CIRCULAÇÃO	24,13 m²
CIRCULAÇÃO	27,87 m²
CIRCULAÇÃO	20,16 m²
CONVIVÊNCIA	14,42 m²
CONVIVÊNCIA	86,44 m²
COPA	5,63 m²
DEPÓSITO	12,03 m²
DAL	4,29 m²
ELEVADOR	3,42 m²
ESCADA	13,71 m²
ESTACIONAMENTO	231,58 m²
ESTACIONAMENTO DESCOBERTO	415,12 m²
HALL	14,54 m²
HALL	6,96 m²
RECEPÇÃO	14,34 m²
REFITÓRIO	4,06 m²
SALA MULTUSO	27,47 m²
SALA MULTUSO	25,32 m²
SALA MULTUSO	25,31 m²
SALA MULTUSO	27,06 m²
SALA	43,95 m²
SHOFT	1,33 m²
WC	1,34 m²
WC FEM	10,07 m²
WC FEM	7,05 m²
WC MASC	13,31 m²
WC MASC	6,98 m²
WC-RD	2,67 m²
ÁREA TÉCNICA	103,78 m²
ÁREA TOTAL	1514,46 m²

PROJETO EXECUTIVO


PROJETO: CONSELHO REGIONAL DE QUÍMICA DA 1ª REGIÃO	ENDEREÇO DO PROJETO: RUA BERNARDO PRES. 128 - SANTANA, PORTO ALEGRE/RS - CEP 96000-010
CLIENTE: CONSELHO REGIONAL DE QUÍMICA DA 1ª REGIÃO	NÚMERO DO CONTRATO: 22024
ORÇAMENTO: R\$ 908.068.0001-06	RESPONSÁVEL TÉCNICO PELO PROJETO: DANIELA ACCORINTE LOPES CAU A13812-0



CONTEÚDO DA PROPOSTA
1º Pavimento - Planta de demolição
SCOPE TÉCNICO
URBÊ Arquitetura
arquiteto@gmail.com

EX03/38

11/08/2026 10:56:03
C:\Users\luciano\OneDrive\URBÊ\1 - Produzida - Arquitetura\1 - Comercial Institucional\102_CRO2027_Projeto
Executivo\005_Arquitetura\102_EX_03_1014

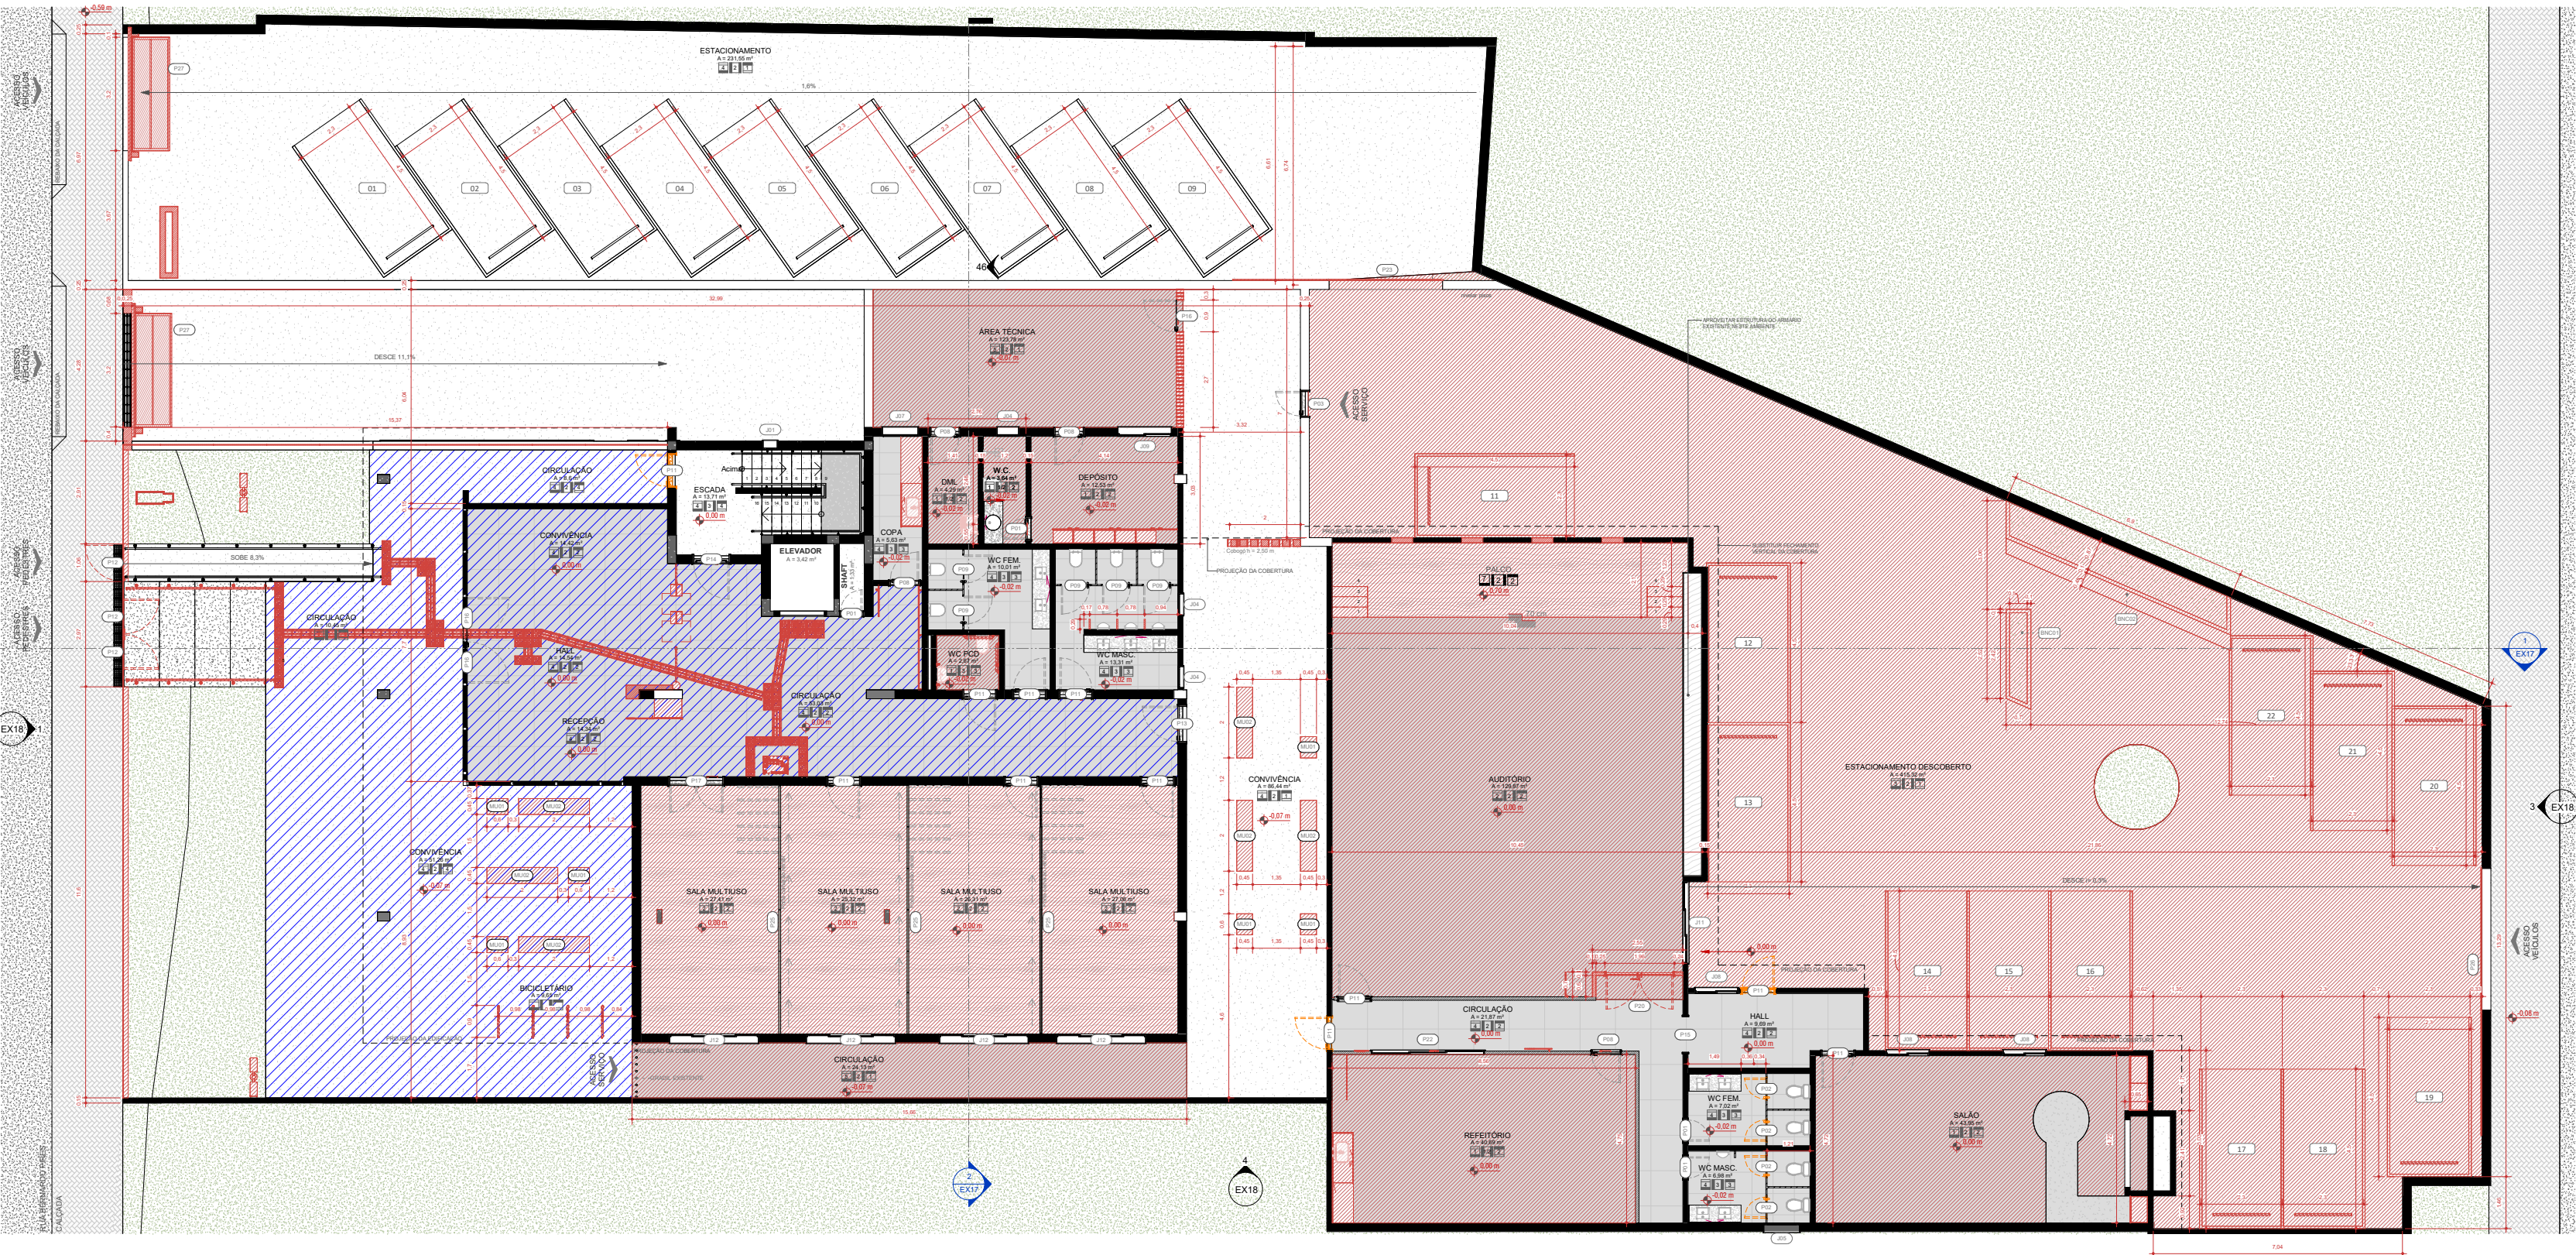

PLANTA BAIXA 1º PAVIMENTO - CONSTRUIR
ESCALA 1:75

TABELA - PORTAS - DEMOLIR x CONSTRUIR					
COD	QT	L	H	DESCRIÇÃO	Fase criada / Fase demolida
P01	9	0,8	2,1	Estrutura em madeira e folha em madeira	Existente / Nenhum
P02	4	0,8	2,1	Estrutura em madeira e folha em madeira	Existente / Nenhum
P03	8	0,7	2,1	Estrutura em madeira e folha em madeira	Existente / Construção nova
P04	23	0,7	2,1	Estrutura em madeira e folha em madeira	Existente / Nenhum
P05	7	0,7	2,1	Estrutura em madeira e folha em madeira	Existente / Nenhum
P06	3	0,7	2,1	Estrutura em madeira e folha em madeira	Existente / Nenhum
P07	1	0,8	2,1	Estrutura em madeira e folha em madeira	Existente / Nenhum
P08	1	0,8	2,1	Estrutura em madeira e folha em madeira	Existente / Construção nova
P09	7	0,8	2,1	Estrutura em madeira e folha em madeira	Existente / Nenhum
P10	5	0,8	2,1	Estrutura em madeira e folha em madeira	Existente / Nenhum
P11	2	0,8	2,1	Porta em madeira preto com 1 folha	Existente / Nenhum
P12	24	0,8	2,1	Estrutura em madeira e folha em madeira	Existente / Nenhum
P13	3	0,8	2,1	Estrutura em madeira e folha em madeira	Existente / Nenhum
P14	3	0,97	2,48	Folha em alumínio preto e vidro	Existente / Nenhum
P15	1	1	2,1	Estrutura em madeira e folha em madeira pintada de branco e preto	Existente / Nenhum
P16	12	1	2,1	Estrutura em alumínio preto e folha cortiça fogo em alumínio preto	Existente / Nenhum
P17	1	1	2,1	Estrutura em alumínio preto e vidro	Existente / Nenhum
P18	1	1,8	2,1	Estrutura em alumínio preto e 2 folhas em alumínio preto e vidro	Existente / Nenhum
P19	1	1,8	2,1	Estrutura em madeira e 2 folhas em madeira	Existente / Nenhum
P20	1	1,8	2,1	Estrutura em alumínio preto e 2 folhas em alumínio preto e vidro	Existente / Construção nova
P21	1	1,8	2,1	Estrutura em alumínio preto e 2 folhas em alumínio preto e vidro	Existente / Nenhum
P22	1	2,94	1,94	Porta de correr duas folhas em madeira e vidro	Existente / Nenhum
P23	1	3,14	2,04	Porta de correr duas folhas com portada pintada de branco e preto	Existente / Nenhum
P24	1	3,2	1,9	Porta de correr eletrônica em alumínio, com pintura eletrolítica preta	Existente / Construção nova
P25	3	3,2	1,9	Porta de correr eletrônica em alumínio, com pintura eletrolítica preta	Existente / Construção nova
P26	3	6,99	2,19	Porta de correr manual	Existente / Nenhum
P27	1	4	2,3	Porta de correr eletrônico em alumínio, com pintura eletrolítica preta	Existente / Construção nova
P28	2	3,2	2,3	Porta de correr eletrônico em alumínio, com pintura eletrolítica preta	Existente / Construção nova
P29	1	3,2	1,9	Porta de correr MANUAL em alumínio, com pintura eletrolítica preta	Existente / Construção nova
P30	1	1,74	1,94	Porta de correr duas folhas em madeira e vidro	Existente / Nenhum
P31	1	1,1	2,1	Porta de correr em madeira	Existente / Nenhum
P32	1	1,1	2,1	Porta de madeira, uma folha de abrir, com vidro	Existente / Nenhum
P33	1	0,8	2,18	Porta de abrir, uma folha em vidro com moldura metálica	Existente / Construção nova
P34	2	0,8	2,18	Porta de abrir, uma folha em vidro com moldura metálica	Existente / Construção nova
P35	1	0,85	1,8	Estrutura em alumínio e folha em alumínio com fechadura magnética	Existente / Nenhum

TABELA - CORTINA DE VIDRO	
COD	DESCRIÇÃO
W05	FECHAMENTO EM VIDRO E METALON
W07	FECHAMENTO EM VIDRO E METALON

TABELA - JANELAS - DEMOLIR x CONSTRUIR					
COD	QT	L	H	DESCRIÇÃO	Fase criada / Fase demolida
J01	7	0,942	0,91	JANELA MARRON-AR EM ALUMÍNIO E VIDRO	Existente / Nenhum
J02	4	0,942	0,91	JANELA MARRON-AR EM ALUMÍNIO E VIDRO	Existente / Nenhum
J03	28	0,942	0,91	JANELA MARRON-AR EM ALUMÍNIO E VIDRO	Existente / Nenhum
J04	3	0,942	0,91	JANELA MARRON-AR EM ALUMÍNIO E VIDRO	Existente / Nenhum
J05	4	0,942	0,91	JANELA MARRON-AR EM ALUMÍNIO E VIDRO	Existente / Nenhum
J06	1	0,942	0,91	JANELA MARRON-AR EM ALUMÍNIO E VIDRO	Existente / Nenhum
J07	1	0,942	0,91	JANELA MARRON-AR EM ALUMÍNIO E VIDRO	Existente / Nenhum
J08	1	0,942	0,91	JANELA MARRON-AR EM ALUMÍNIO E VIDRO	Existente / Nenhum
J09	1	0,942	0,91	JANELA MARRON-AR EM ALUMÍNIO E VIDRO	Existente / Nenhum
J10	2	0,942	0,91	JANELA MARRON-AR EM ALUMÍNIO E VIDRO	Existente / Nenhum
J11	1	2,441	3,40	JANELA MARRON-AR EM ALUMÍNIO E VIDRO	Existente / Nenhum
J12	4	2,441	3,40	JANELA MARRON-AR EM ALUMÍNIO E VIDRO	Existente / Nenhum
J13	1	0,942	0,91	JANELA MARRON-AR EM ALUMÍNIO E VIDRO	Existente / Nenhum
J14	5	0,942	0,91	JANELA MARRON-AR EM ALUMÍNIO E VIDRO	Existente / Nenhum

AMBIENTES 01	
AMBIENTE	ÁREA
01 TERMO - ALTO	129,87 m²
02 BOCALÁRIO	6,68 m²
03 CIRCULAÇÃO	55,03 m²
04 CIRCULAÇÃO	24,33 m²
05 CIRCULAÇÃO	8,6 m²
06 CIRCULAÇÃO	21,87 m²
07 CIRCULAÇÃO	20,38 m²
08 CONVIVÊNCIA	14,42 m²
09 CONVIVÊNCIA	85,44 m²
10 CONVIVÊNCIA	51,36 m²
11 COPA	6,88 m²
12 DEPÓSITO	12,55 m²
13 DUA	4,29 m²
14 ELEVADOR	3,42 m²
15 ESCADA	13,71 m²
16 ESTACIONAMENTO	235,55 m²
17 ESTACIONAMENTO DESCUBERTO	432,32 m²
18 HALL	14,58 m²
19 RECEPTOR	6,69 m²
20 RECEPTOR	6,69 m²
21 SALA MULTUSO	27,51 m²
22 SALA MULTUSO	27,51 m²
23 SALA MULTUSO	27,51 m²
24 SALA	43,95 m²
25 HALL	1,32 m²
26 W.C.	3,64 m²
27 W.C.FEM	10,51 m²
28 W.C.FEM	7,92 m²
29 W.C.MASC	13,31 m²
30 W.C.MASC	6,68 m²
31 W.C.MASC	6,68 m²
32 W.C.MASC	2,67 m²
33 W.C. TECNICA	125,18 m²
34 W.C. TECNICA	55,14 m²



1
PLANTA BAIXA 2º PAVIMENTO -
DEMOLIR
ESCALA 1:75

LEGENDA - REVESTIMENTOS

- PISOS
- 1 - Porcelanato cimentício cinza claro em acabamento acrístico 90x90cm
 - 2 - Carpete cinza
 - 3 - Pavim. em concreto
 - 4 - Piso existente a manter
 - 5 - Porcelanato cimentício cinza médio em acabamento natural 90x90cm
 - 6 - Piso epóxi
 - 7 - Piso vinílico
- PAREDES
- 1 - Porcelanato Cimentício Branco 90x90cm
 - 2 - Pintura látex acrílica
 - 3 - Pintura existente a manter
- TETO
- 1 - Sem forro
 - 2 - Gesso em fibra mineral
 - 3 - Gesso drywall resistente a umidade
 - 4 - Pintura existente a manter

LEGENDA - REFORMA

- Demolir
- Construir
- Limpeza e polimento de piso
- Alteração de sentido de abertura

AMBIENTES 02	
AMBIENTE	ÁREA
02_PVTO 2	
ALMOXARIFADO	30,11 m²
ALMOXARIFADO	17,78 m²
ARQUIVO 1	63,44 m²
ARQUIVO 2	44,25 m²
CHEFE DE T.I.	8,03 m²
CIRCULAÇÃO	10,98 m²
CIRCULAÇÃO	12,63 m²
DEPÓSITO T.I.	7,67 m²
ELEVADOR	3,42 m²
ESCADA	12,36 m²
FUNCIONÁRIOS DE T.I.	67,3 m²
HALL	2,25 m²
HALL	2,03 m²
HALL	2,04 m²
MANUT. T.I.	3,94 m²
SERVIDORES	11,81 m²
SHUTT	1,37 m²
VENT.	1,8 m²
WC	2,7 m²
WC FEM.	2,62 m²
WC FEM.	2,5 m²
WC MASC.	2,62 m²
WC MASC.	2,5 m²
ÁREA TOTAL	316,15 m²

TABELA - CORTINA DE VIDRO	
COD.	DESCRIÇÃO
W06	FECHAMENTO EM VIDRO E METALON
W07	FECHAMENTO EM VIDRO E METALON

TABELA - JANELAS - DEMOLIR x CONSTRUIR					
COD	QTD	LxHxP	DESCRIÇÃO	Fase criada	Fase demolida
J01	7	0,34x1,14x0,9	JANELA MÁXIMO-AR EM ALUMÍNIO E VIDRO - 1 FOLHA	Existente	Nenhum
J02	4	0,39x0,69x1,55	JANELA MÁXIMO-AR EM ALUMÍNIO E VIDRO - 1 FOLHA	Existente	Nenhum
J03	26	0,44x0,74xvar 1,4x	JANELA MÁXIMO-AR EM ALUMÍNIO E VIDRO - 1 FOLHA	Existente	Nenhum
J04	3	0,54x0,94xvar 1,4x	JANELA MÁXIMO-AR EM ALUMÍNIO E VIDRO - 1 FOLHA	Existente	Nenhum
J05	4	0,54x1,34x0,9	JANELA MÁXIMO-AR EM ALUMÍNIO E VIDRO - 1 FOLHA	Existente	Construção nova
J06	1	0,94x0,34x1,8	JANELA MÁXIMO-AR EM ALUMÍNIO E VIDRO - 1 FOLHA	Existente	Nenhum
J07	1	0,74x0,64x1,4	JANELA MÁXIMO-AR EM ALUMÍNIO E VIDRO - 1 FOLHA	Existente	Nenhum
J08	8	1,14x1,04xvar 1,4x	JANELA DE CORRER EM ALUMÍNIO E VIDRO - 2 FOLHAS	Existente	Nenhum
J09	1	1,44x0,94x1,1	JANELA DE CORRER EM ALUMÍNIO E VIDRO - 2 FOLHAS	Existente	Nenhum
J10	2	1,64x1,24xvar 1,4x	JANELA DE CORRER EM ALUMÍNIO E VIDRO - 2 FOLHAS	Existente	Nenhum
J11	1	2,24x1,34x0,9	JANELA DE CORRER EM ALUMÍNIO E VIDRO - 3 FOLHAS	Existente	Nenhum
J12	4	2,44x1,44x0,8	JANELA DE CORRER EM ALUMÍNIO E VIDRO - 4 FOLHAS	Existente	Nenhum
J13	1	5,94x0,44x1,6	JANELA FIXA PERFURADA PARA VENTILAÇÃO	Existente	Nenhum
J14	5	0,64x2,04x0,8	JANELA MÁXIMO-AR EM ALUMÍNIO E VIDRO - 1 FOLHA	Existente	Nenhum

2
PLANTA BAIXA 2º PAVIMENTO -
CONSTRUIR
ESCALA 1:75


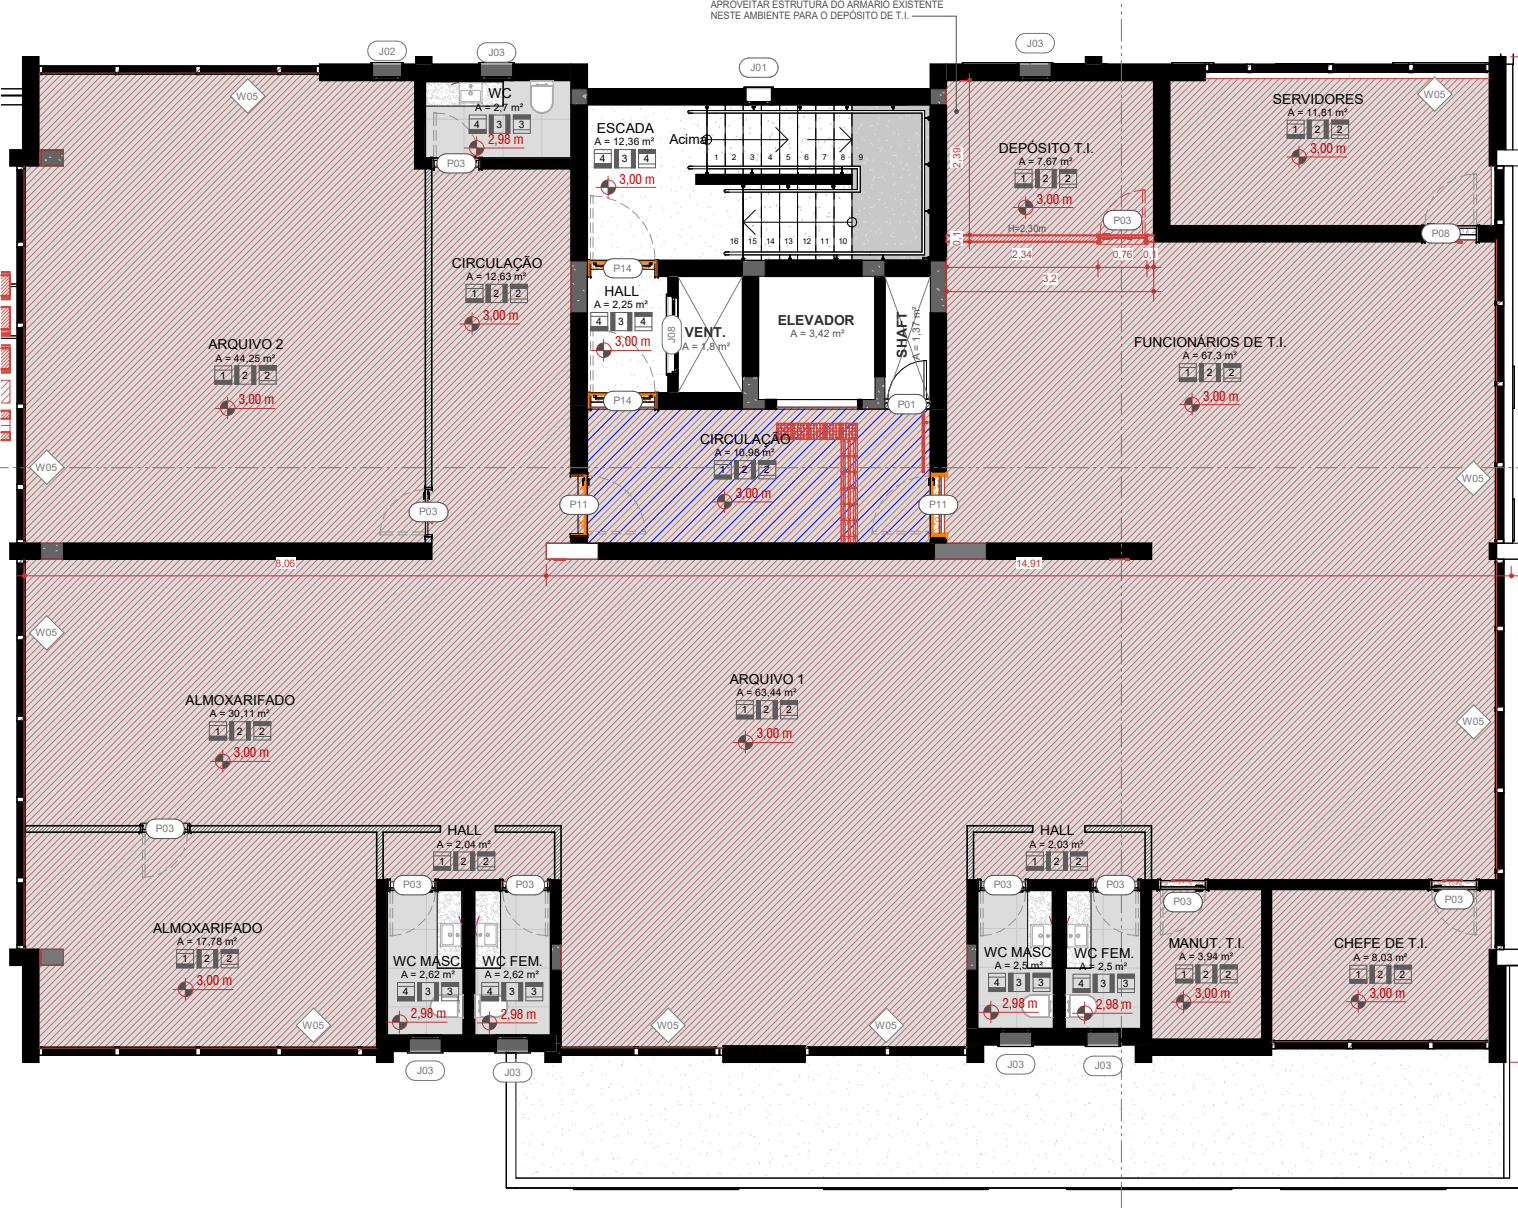


TABELA - PORTAS - DEMOLIR x CONSTRUIR						
COD	QT	L	H	DESCRIÇÃO	Fase criada	Fase demolida
P01	9	0,6	2,1	Estrutura em madeira e folha em madeira	Existente	Nenhum
P02	4	0,6	2,1	Estrutura em madeira e folha em madeira	Existente	Nenhum
P03	8	0,7	2,1	Estrutura em madeira e folha em madeira	Existente	Construção nova
P03	23	0,7	2,1	Estrutura em madeira e folha em madeira	Existente	Nenhum
P03	2	0,7	2,1	Estrutura em madeira e folha em madeira	Construção nova	Nenhum
P05	3	0,7	2,1	Estrutura em madeira e folha em madeira	Existente	Nenhum
P07	1	0,8	2,1	Estrutura em madeira e folha em madeira	Existente	Nenhum
P08	1	0,8	2,1	Estrutura em madeira e folha em madeira	Existente	Construção nova
P08	7	0,8	2,1	Estrutura em madeira e folha em madeira	Existente	Nenhum
P09	5	0,8	2,1	Estrutura em madeira e folha em madeira	Existente	Nenhum
P10	2	0,8	2,1	Porta em madeira preta com 1 folha	Construção nova	Nenhum
P11	24	0,9	2,1	Estrutura em madeira e folha em madeira	Existente	Nenhum
P11	3	0,9	2,1	Estrutura em madeira e folha em madeira	Construção nova	Nenhum
P12	3	0,97	2,48	Folha em alumínio preto e vidro	Construção nova	Nenhum
P13	1	1	2,1	Estrutura em madeira e folha em madeira pintada de branco e preto	Existente	Nenhum
P14	12	1	2,1	Estrutura em alumínio preto e folha corta-fogo em alumínio preto	Existente	Nenhum
P15	1	1	2,1	Vão com portal em madeira	Existente	Nenhum
P16	3	0,9	<varia >	Folha em alumínio preto e vidro	Existente	Nenhum
P17	1	1,5	2,1	Estrutura em alumínio preto e 2 folhas em alumínio preto e vidro	Existente	Nenhum
P17	2	1,5	2,1	Estrutura em alumínio preto e 2 folhas em alumínio preto e vidro	Construção nova	Nenhum
P18	1	1,6	2,1	Estrutura em madeira e 2 folhas em madeira	Existente	Nenhum
P20	1	1,9	2,1	Estrutura em alumínio preto e 2 folhas em alumínio preto e vidro	Existente	Construção nova
P20	1	1,9	2,1	Estrutura em alumínio preto e 2 folhas em alumínio preto e vidro	Construção nova	Nenhum
P21	1	2,94	1,94	Porta de correr duas folhas em madeira e vidro	Existente	Nenhum
P22	1	3,14	2,04	Porta de correr duas folhas com película jateada	Existente	Nenhum
P23	1	3,2	1,9	Porta de correr eletrônico em alumínio, com pintura eletrostática preta	Construção nova	Nenhum
P24	3	3,2	2,3	Porta de correr eletrônico em alumínio, com pintura eletrostática preta	Existente	Construção nova
P25	3	6,99	2,78	Porta camarão retrátil	Existente	Nenhum
P26	1	4	2,3	Porta de correr eletrônico em alumínio, com pintura eletrostática preta	Existente	Construção nova
P27	2	3,2	2,3	Porta basculante eletrônico em alumínio, com pintura eletrostática preta	Construção nova	Nenhum
P29	1	3,2	1,9	Porta de correr MANUAL em alumínio, com pintura eletrostática preta	Existente	Construção nova
P30	1	1,74	1,94	Porta de correr duas folhas em madeira e vidro	Existente	Nenhum
P31	1	1,1	2,1	Vão com portal em madeira	Existente	Nenhum
P33	1	1,1	2,1	Porta de madeira, uma folha de abrir, com vidro transparente 6mm, pintura eletrostática preta	Existente	Construção nova
P35	2	0,8	2,18	Porta de abrir uma folha em vidro com mola hidráulica	Existente	Construção nova
P35	2	0,8	2,18	Porta de abrir uma folha em vidro com mola hidráulica	Construção nova	Nenhum
P36	1	0,85	1,8	Estrutura em alumínio e folha em alumínio com fechadura magnética	Existente	Nenhum

PROJETO EXECUTIVO

PROJETO: PROJETO ARQUITETÔNICO DE REFORMA	ENDEREÇO DO PROJETO: RUA BERNARDO PIRES, 128 - SANTANA, PORTO ALEGRE/RS - CEP 90620-010
CLIENTE: CONSELHO REGIONAL DE QUÍMICA DA 5ª REGIÃO	
CPF/CNPJ: 92.909.068/0001-06	NÚMERO DE CONTRATO: 2/2024
RESPONSÁVEL TÉCNICO PELO PROJETO: DANIELA ACCORINTE LOPES CAU A113812-0	
CONTEÚDO DA PRANCHA: 2º Pavimento - Planta de construção e planta de demolição	
PRANCHA: URBE ateliê de arquitetura	PRANCHA: URBE Ateliê de Arquitetura ateliurbe@gmail.com EX05/38 11/08/2026 10:56:12 ESCALA INDICADA

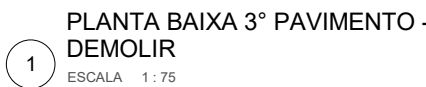

PISOS

- 1 - Porcelanato dimintício cinza claro em acabamento acetinado 90x90cm
- 2 - Carpete cinza
- 3 - Paver em concreto
- 4 - Piso existente a manter
- 5 - Porcelanato dimintício cinza médio em acabamento natural 90x90cm
- 6 - Piso epóxi
- 7 - Piso vinílico

TETO

- 1 - Sem forro
- 2 - Gesso em fibra mineral
- 3 - Gesso drywall resistente a umidade
- 4 - Pintura existente a manter

 Demolir
 Construir
 Limpeza e polimento de piso




AMBIENTE	AREA
03_PVTO_3	
ASSOCIAÇÃO BRASILEIRA DE QUÍMICA	21,06 m²
CIRCULAÇÃO	37,86 m²
CONVIVÊNCIA	10,98 m²
COPA	2,7 m²
ELEVADOR	3,42 m²
ESCADA	12,36 m²
HALL	10,98 m²
HALL	1,25 m²
HIGIENIZAÇÃO	8,16 m²
INCUBADORA I	32,42 m²
INCUBADORAS	30,74 m²
LABORATÓRIO	49,03 m²
SALA COMERCIAL	12,39 m²
SALA COMERCIAL	14,88 m²
SALA DE CURSOS	47,34 m²
SHAFT	1,37 m²
SINDICATO	11,44 m²
VENT.	1,8 m²
WC FEM.	2,62 m²
WC MASC.	2,44 m²
ÁREA TOTAL	318,23 m²

COD	QTD	Lx x P	DESCRIÇÃO	Fase criada	Fase demolida
J01	7	0,34x1,14/0,9	JANELA MAXIMO-AR EM ALUMINIO E VIDRO - 1 FO LHA	Existente	Nenhum
J02	4	0,39x0,69/1,55	JANELA MAXIMO-AR EM ALUMINIO E VIDRO - 1 FO LHA	Existente	Nenhum
J03	26	0,44x0,74<var is>	JANELA MAXIMO-AR EM ALUMINIO E VIDRO - 1 FO LHA	Existente	Nenhum
J04	3	0,54x0,94<var is>	JANELA MAXIMO-AR EM ALUMINIO E VIDRO - 1 FO LHA	Existente	Nenhum
J05	4	0,54x1,34/0,9	JANELA MAXIMO-AR EM ALUMINIO E VIDRO - 1 FO LHA	Existente	Construção nova
J06	1	0,94x0,34/1,8	JANELA MAXIMO-AR EM ALUMINIO E VIDRO - 1 FO LHA	Existente	Nenhum
J07	1	0,94x0,94/1,1	JANELA MAXIMO-AR EM ALUMINIO E VIDRO - 1 FO LHA	Existente	Nenhum
J08	8	1,14x1,04<var is>	JANELA DE CORRER EM ALUMINIO E VIDRO - 2 FOLHAS	Existente	Nenhum
J09	1	1,44x0,94/1,1	JANELA DE CORRER EM ALUMINIO E VIDRO - 2 FOLHAS	Existente	Nenhum
J10	2	1,64x1,24<var is>	JANELA DE CORRER EM ALUMINIO E VIDRO - 2 FOLHAS	Existente	Nenhum
J11	1	2,24x1,34/0,9	JANELA DE CORRER EM ALUMINIO E VIDRO - 3 FOLHAS	Existente	Nenhum
J12	4	2,44x1,44/0,6	JANELA DE CORRER EM ALUMINIO E VIDRO - 4 FOLHAS	Existente	Nenhum
J13	1	0,94x0,44/1,8	JANELA FIXA PERFURADA PARA VENTILAÇÃO	Existente	Nenhum
J14	5	0,64x2,04/0	JANELA MAXIMO-AR EM ALUMINIO E VIDRO - 1 FO LHA	Existente	Nenhum


COD	QT	L	H	DESCRIÇÃO	Fase criada	Fase demolida
P01	9	0,6	2,1	Estrutura em madeira e folha em madeira	Existente	Nenhum
P02	4	0,6	2,1	Estrutura em madeira e folha em madeira	Existente	Nenhum
P03	8	0,7	2,1	Estrutura em madeira e folha em madeira	Existente	Construção nova
P03	23	0,7	2,1	Estrutura em madeira e folha em madeira	Existente	Nenhum
P03	2	0,7	2,1	Estrutura em madeira e folha em madeira	Construção nova	Nenhum
P05	3	0,7	2,1	Estrutura em madeira e folha em madeira	Existente	Nenhum
P07	1	0,8	2,1	Estrutura em madeira e folha em madeira	Existente	Nenhum
P08	1	0,8	2,1	Estrutura em madeira e folha em madeira	Existente	Construção nova
P08	7	0,8	2,1	Estrutura em madeira e folha em madeira	Existente	Nenhum
P09	5	0,8	2,1	Estrutura em madeira e folha em madeira	Existente	Nenhum
P10	2	0,8	2,1	Porta em madeira preta com 1 folha	Construção nova	Nenhum
P11	24	0,9	2,1	Estrutura em madeira e folha em madeira	Existente	Nenhum
P11	3	0,9	2,1	Estrutura em madeira e folha em madeira	Construção nova	Nenhum
P12	3	0,97	2,48	Folha em alumínio preto e vidro	Construção nova	Nenhum
P13	1	1	2,1	Estrutura em madeira e folha em madeira pintada de branco e preto	Existente	Nenhum
P14	12	1	2,1	Estrutura em alumínio preto e 2 folhas corta-gelo em alumínio preto	Existente	Nenhum
P15	1	1	2,1	Vidro com portão em madeira	Existente	Nenhum
P16	3	0,9	>	casca em alumínio preto e vidro	Existente	Nenhum
P17	1	1,5	2,1	Estrutura em alumínio preto e 2 folhas em alumínio preto e vidro	Existente	Nenhum
P17	2	1,5	2,1	Estrutura em alumínio preto e 2 folhas em alumínio preto e vidro	Construção nova	Nenhum
P18	1	1,6	2,1	Estrutura em madeira e 2 folhas em madeira	Existente	Nenhum
P20	1	1,9	2,1	Estrutura em alumínio preto e 2 folhas em alumínio preto e vidro	Existente	Construção nova
P20	1	1,9	2,1	Estrutura em alumínio preto e 2 folhas em alumínio preto e vidro	Construção nova	Nenhum
P21	1	2,94	1,94	Porta de correr duas folhas em madeira e vidro	Existente	Nenhum
P21	1	3,14	2,04	Porta de correr duas folhas com película jateada	Existente	Nenhum
P22	1	3,2	1,99	Portão de correr eletrônico em alumínio, com pintura eletrolítica preta	Construção nova	Nenhum
P24	3	3,2	2,3	Portão de correr eletrônico em alumínio, com pintura eletrolítica preta	Existente	Construção nova
P25	3	6,99	2,78	Porta camarão retrátil	Existente	Nenhum
P26	1	4	2,3	Portão de correr eletrônico em alumínio, com pintura eletrolítica preta	Construção nova	Nenhum
P27	2	3,2	2,3	Portão basculante eletrônico em alumínio, com pintura eletrolítica preta	Construção nova	Nenhum
P29	1	3,2	1,93	Portão de correr MANUAL em alumínio, com pintura eletrolítica preta	Existente	Construção nova
P30	1	1,74	1,94	Porta de correr duas folhas em madeira e vidro	Existente	Nenhum
P31	1	1,1	2,1	Folha com portão em madeira	Existente	Nenhum
P33	1	1,1	2,1	Porta de madeira, uma folha de abrir, com vidro transparente 6mm, pintura eletrolítica preta	Construção nova	Nenhum
P35	2	0,8	2,18	Porta de abrir uma folha em vidro com mola hidráulica	Existente	Construção nova
P35	2	0,8	2,18	Porta de abrir uma folha em vidro com mola hidráulica	Construção nova	Nenhum
P36		0,65	0,8	Estrutura em alumínio e folha em alumínio com fechadura magnética	Existente	Nenhum

PROJETO: PROJETO ARQUITETÔNICO DE REFORMA		ENDEREGO DO PROJETO: RUA BERNARDO PIRES, 128 - SANTANA, PORTO ALEGRE/RS - CEP 90620-010	
CLIENTE CONSELHO REGIONAL DE QUÍMICA DA 5ª REGIÃO			
CPF/CNPJ 92.909.068/0001-06		NÚMERO DE CONTRATO 2/2024	
RESPONSÁVEL TÉCNICO PELO PROJETO DANIELA ACCORINTE LOPES CAU A 113812-0			
CONTEUDO DA PRINCHA			
3º Pavimento - Planta de construção e planta de demolição			
EQUIPE TÉCNICA		PRINCHA	
URBE Ateliê de Arquitetura ateliurbe@gmail.com		EX06/38	
ateliê de arquitetura		11/08/2026 10:56:17	
		ESCALA INDICADA	

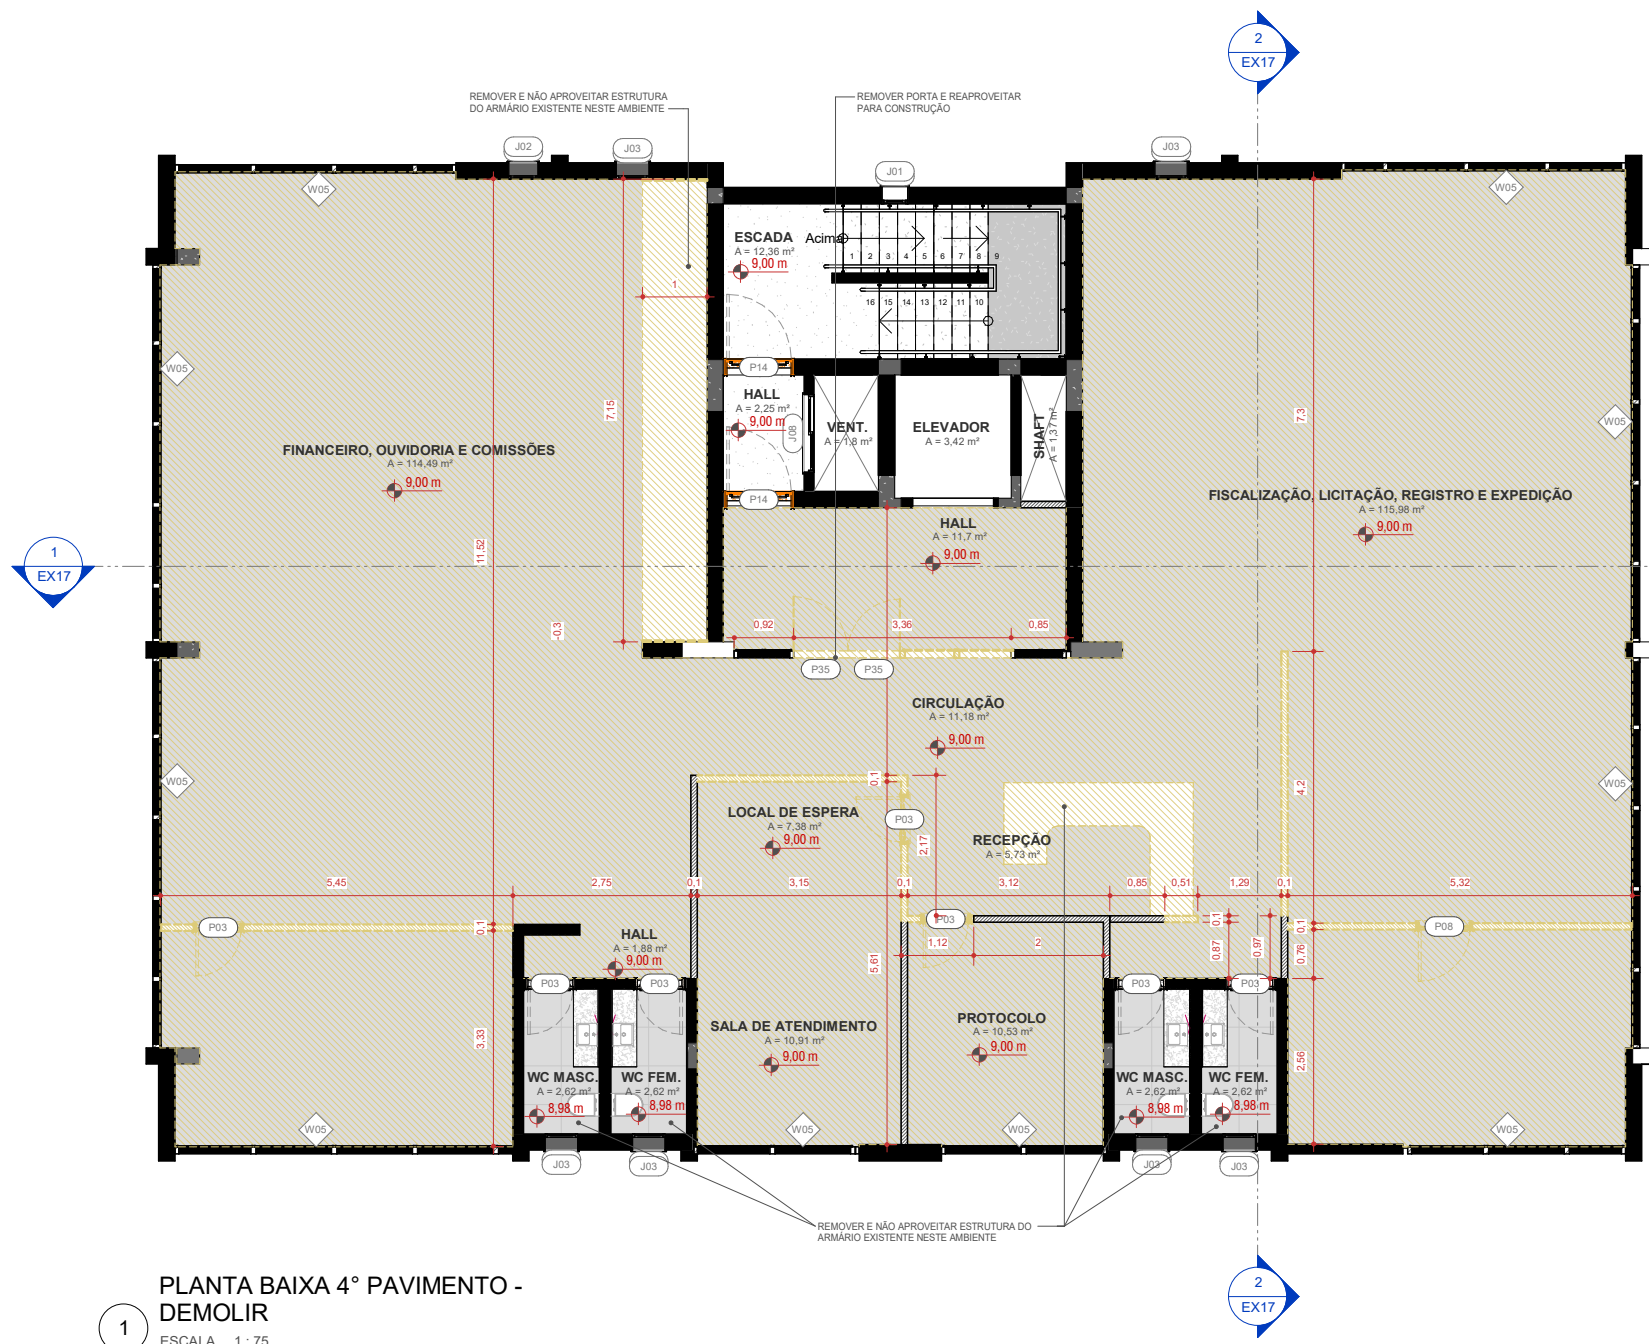

1 PLANTA BAIXA 4º PAVIMENTO -
DEMOLIR

ESCALA 1 : 75

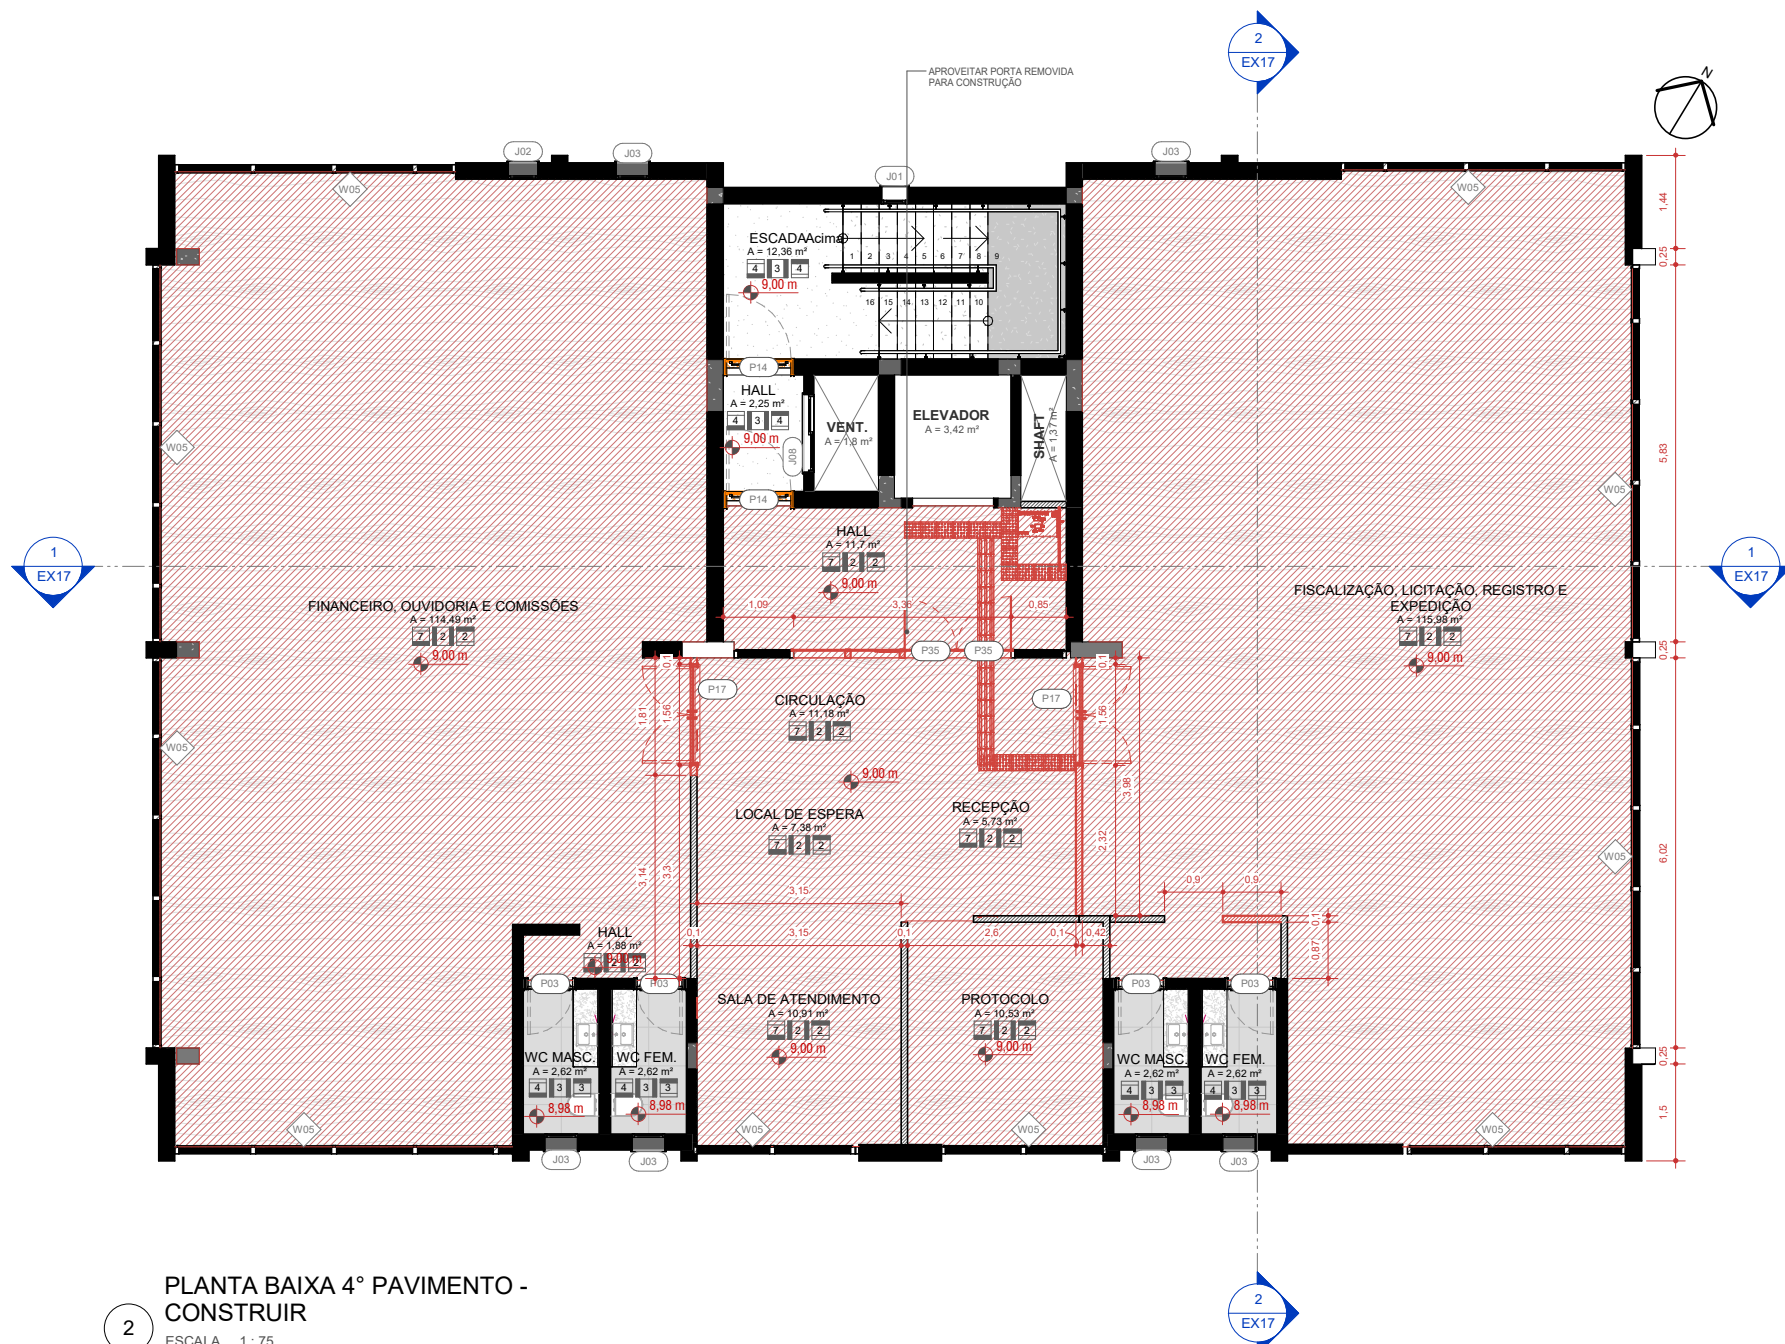

2 PLANTA BAIXA 4º PAVIMENTO -
CONSTRUIR

ESCALA 1 : 75

LEGENDA - REVESTIMENTOS

- PISOS
- 1 - Porcelanato cerâmico cinza claro em acabamento acinzentado 90x90cm
 - 2 - Carpete cinza
 - 3 - Favel em concreto
 - 4 - Piso existente a manter
 - 5 - Porcelanato cerâmico cinza médio em acabamento natural 90x90cm
 - 6 - Piso epóxi
 - 7 - Piso vitílico

- PAREDES
- 1 - Porcelanato Cerâmico Branco 90x90cm
 - 2 - Pintura látex acrílica
 - 3 - Pintura revestimento existente a manter

- TETO
- 1 - Sem forro
 - 2 - Gesso em fibra mineral
 - 3 - Gesso drywall resistente a umidade
 - 4 - Pintura existente a manter

LEGENDA - REFORMA

- Demolir
- Construir
- Limpeza e polimento de piso
- Alteração de sentido de abertura

TABELA - CORTINA DE VIDRO	
CÓD.	DESCRIÇÃO
W05	FECHAMENTO EM VIDRO E METALON
W07	FECHAMENTO EM VIDRO E METALON

TABELA - JANELAS - DEMOLIR x CONSTRUIR					
COD	QTD	LxHxP	DESCRIÇÃO	Fase criada	Fase demolida
J01	7	0,34x1,14x0,9	JANELA MÁXIMO-AR EM ALUMÍNIO E VIDRO - 1 FOLHA	Existente	Nenhum
J02	4	0,39x0,69x1,55	JANELA MÁXIMO-AR EM ALUMÍNIO E VIDRO - 1 FOLHA	Existente	Nenhum
J03	26	0,44x0,74xvar sap	JANELA MÁXIMO-AR EM ALUMÍNIO E VIDRO - 1 FOLHA	Existente	Nenhum
J04	3	0,54x0,94xvar sap	JANELA MÁXIMO-AR EM ALUMÍNIO E VIDRO - 1 FOLHA	Existente	Nenhum
J05	4	0,54x1,34x0,9	JANELA MÁXIMO-AR EM ALUMÍNIO E VIDRO - 1 FOLHA	Existente	Construção nova
J06	1	0,94x0,34x1,6	JANELA MÁXIMO-AR EM ALUMÍNIO E VIDRO - 1 FOLHA	Existente	Nenhum
J07	1	0,74x0,64x1,4	JANELA MÁXIMO-AR EM ALUMÍNIO E VIDRO - 1 FOLHA	Existente	Nenhum
J08	1	0,94x0,94x1,1	JANELA MÁXIMO-AR EM ALUMÍNIO E VIDRO - 1 FOLHA	Existente	Nenhum
J09	8	1,14x1,04xvar sap	JANELA DE CORRER EM ALUMÍNIO E VIDRO - 2 FOLHAS	Existente	Nenhum
J10	1	1,44x0,94x1,1	JANELA DE CORRER EM ALUMÍNIO E VIDRO - 2 FOLHAS	Existente	Nenhum
J11	2	1,64x1,24xvar sap	JANELA DE CORRER EM ALUMÍNIO E VIDRO - 2 FOLHAS	Existente	Nenhum
J12	1	2,24x1,34x0,9	JANELA DE CORRER EM ALUMÍNIO E VIDRO - 3 FOLHAS	Existente	Nenhum
J13	4	2,44x1,44x0,6	JANELA DE CORRER EM ALUMÍNIO E VIDRO - 4 FOLHAS	Existente	Nenhum
J14	1	5,94x0,44x1,6	JANELA FIXA PERFURADA PARA VENTILAÇÃO	Existente	Nenhum
J15	5	0,64x2,04x0	JANELA MÁXIMO-AR EM ALUMÍNIO E VIDRO - 1 FOLHA	Existente	Nenhum


AMBIENTES 04	
AMBIENTE	ÁREA
04 PVT. 4	
CIRCULAÇÃO	11,18 m²
ELEVADOR	3,42 m²
ESCADA	12,36 m²
FINANCEIRO, OUVIDORIA E COMISSÕES	114,49 m²
FISCALIZAÇÃO, LICITAÇÃO, REGISTRO E EXPEDIÇÃO	115,98 m²
HALL	2,25 m²
HALL	11,7 m²
HALL	1,88 m²
HALL	2,3 m²
LOCAL DE ESPERA	7,38 m²
PROTOCOLO	10,33 m²
RECEPÇÃO	5,73 m²
SALA DE ATENDIMENTO	10,91 m²
SHAFT	1,37 m²
VENT.	1,8 m²
WC FEM.	2,62 m²
WC MASC.	2,62 m²
WC MASC.	2,62 m²
WC MASC.	2,62 m²
ÁREA TOTAL	323,76 m²

TABELA - PORTAS - DEMOLIR x CONSTRUIR						
COD	QT	L	H	DESCRIÇÃO	Fase criada	Fase demolida
P01	9	0,6	2,1	Estrutura em madeira e folha em madeira	Existente	Nenhum
P02	4	0,6	2,1	Estrutura em madeira e folha em madeira	Existente	Nenhum
P03	8	0,7	2,1	Estrutura em madeira e folha em madeira	Existente	Construção nova
P03	23	0,7	2,1	Estrutura em madeira e folha em madeira	Existente	Nenhum
P03	2	0,7	2,1	Estrutura em madeira e folha em madeira	Construção nova	Nenhum
P05	3	0,7	2,1	Estrutura em madeira e folha em madeira	Existente	Nenhum
P07	1	0,8	2,1	Estrutura em madeira e folha em madeira	Existente	Nenhum
P08	1	0,8	2,1	Estrutura em madeira e folha em madeira	Existente	Construção nova
P08	7	0,8	2,1	Estrutura em madeira e folha em madeira	Existente	Nenhum
P09	5	0,8	2,1	Estrutura em madeira e folha em madeira	Existente	Nenhum
P10	2	0,8	2,1	Porta em madeira preta com 1 folha	Construção nova	Nenhum
P11	24	0,9	2,1	Estrutura em madeira e folha em madeira	Existente	Nenhum
P11	3	0,9	2,1	Estrutura em madeira e folha em madeira	Construção nova	Nenhum
P12	3	0,97	2,48	Folha em alumínio preto e vidro	Construção nova	Nenhum
P13	1	1	2,1	Estrutura em madeira e folha em madeira pintada de branco e preto	Existente	Nenhum
P14	12	1	2,1	Estrutura em alumínio preto e folha corta-fogo em alumínio preto	Existente	Nenhum
P15	1	1	2,1	Vão com portal em madeira	Existente	Nenhum
P16	3	0,9	>	Folha em alumínio preto e vidro	Existente	Nenhum
P17	1	1,5	2,1	Estrutura em alumínio preto e 2 folhas em alumínio preto e vidro	Existente	Nenhum
P17	2	1,5	2,1	Estrutura em alumínio preto e 2 folhas em alumínio preto e vidro	Construção nova	Nenhum
P18	1	1,6	2,1	Estrutura em madeira e 2 folhas em madeira	Existente	Nenhum
P20	1	1,9	2,1	Estrutura em alumínio preto e 2 folhas em alumínio preto e vidro	Existente	Construção nova
P20	1	1,9	2,1	Estrutura em alumínio preto e 2 folhas em alumínio preto e vidro	Construção nova	Nenhum
P21	1	2,94	1,94	Porta de correr duas folhas em madeira e vidro	Existente	Nenhum
P22	1	3,14	2,04	Porta de correr duas folhas com película jateada	Existente	Nenhum
P23	1	3,2	1,9	Portão de correr eletrônico em alumínio, com pintura eletrostática preta	Construção nova	Nenhum
P24	3	3,2	2,3	Portão de correr eletrônico em alumínio, com pintura eletrostática preta	Existente	Construção nova
P25	3	6,99	2,78	Porta camarão retrátil	Existente	Nenhum
P26	1	4	2,3	Portão de correr eletrônico em alumínio, com pintura eletrostática preta	Construção nova	Nenhum
P27	2	3,2	2,3	Portão basculante eletrônico em alumínio, com pintura eletrostática preta	Construção nova	Nenhum
P29	1	3,2	1,9	Portão de correr MANUAL em alumínio, com pintura eletrostática preta	Existente	Construção nova
P30	1	1,74	1,94	Porta de correr duas folhas em madeira e vidro	Existente	Nenhum
P31	1	1,1	2,1	Vão com portal em madeira	Existente	Nenhum
P33	1	1,1	2,1	Porta de madeira, uma folha de abrir, com vidro transparente 6mm, pintura eletrostática preta	Construção nova	Nenhum
P35	2	0,8	2,18	Porta de abrir uma folha em vidro com mola hidráulica	Existente	Construção nova
P35	2	0,8	2,18	Porta de abrir uma folha em vidro com mola hidráulica	Construção nova	Nenhum
P36	1	0,65	1,8	Estrutura em alumínio e folha em alumínio com fechadura magnética	Existente	Nenhum


PROJETO EXECUTIVO

PROJETO: PROJETO ARQUITETÔNICO DE REFORMA	ENDEREÇO DO PROJETO: RUA BERNARDO PIRES, 128 - SANTANA, PORTO ALEGRE/RS - CEP 90620-010
CLIENTE CONSELHO REGIONAL DE QUÍMICA DA 5ª REGIÃO	NÚMERO DE CONTRATO 2/2024
CPF/CNPJ 92.908.068/0001-06	RESPONSÁVEL TÉCNICO PELO PROJETO DANIELA ACCORINTE LOPES CAU A113812-0

CONTEÚDO DA PRANCHA 4º Pavimento - Planta de construção e planta de demolição	PRANCHA EX07/38
EQUIPE TÉCNICA URBE Ateliê de Arquitetura ateliurbe@gmail.com	ateliê de arquitetura
11/08/2026 10:56:22	ESCALA INDICADA

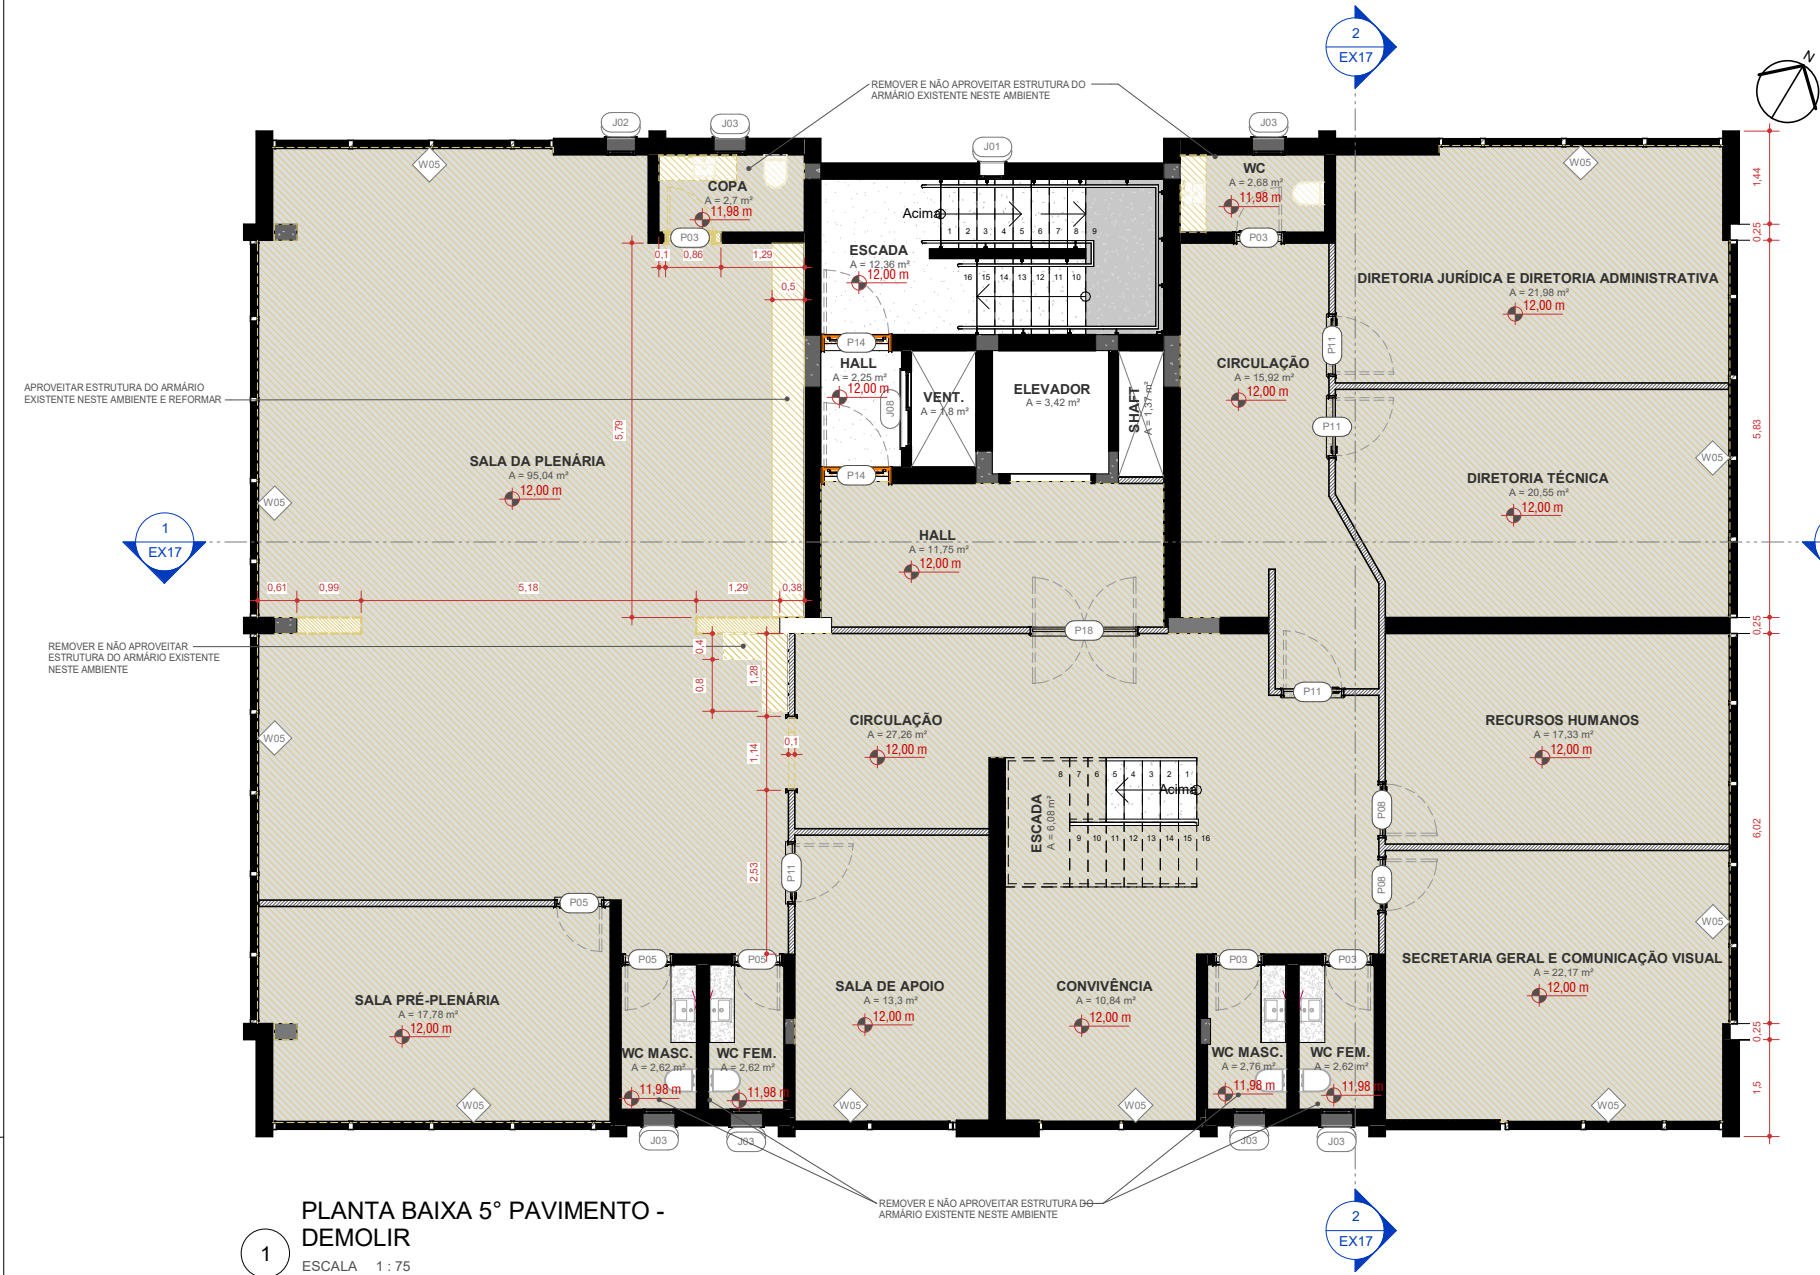

1 PLANTA BAIXA 5º PAVIMENTO -
DEMOLIR
ESCALA 1:75

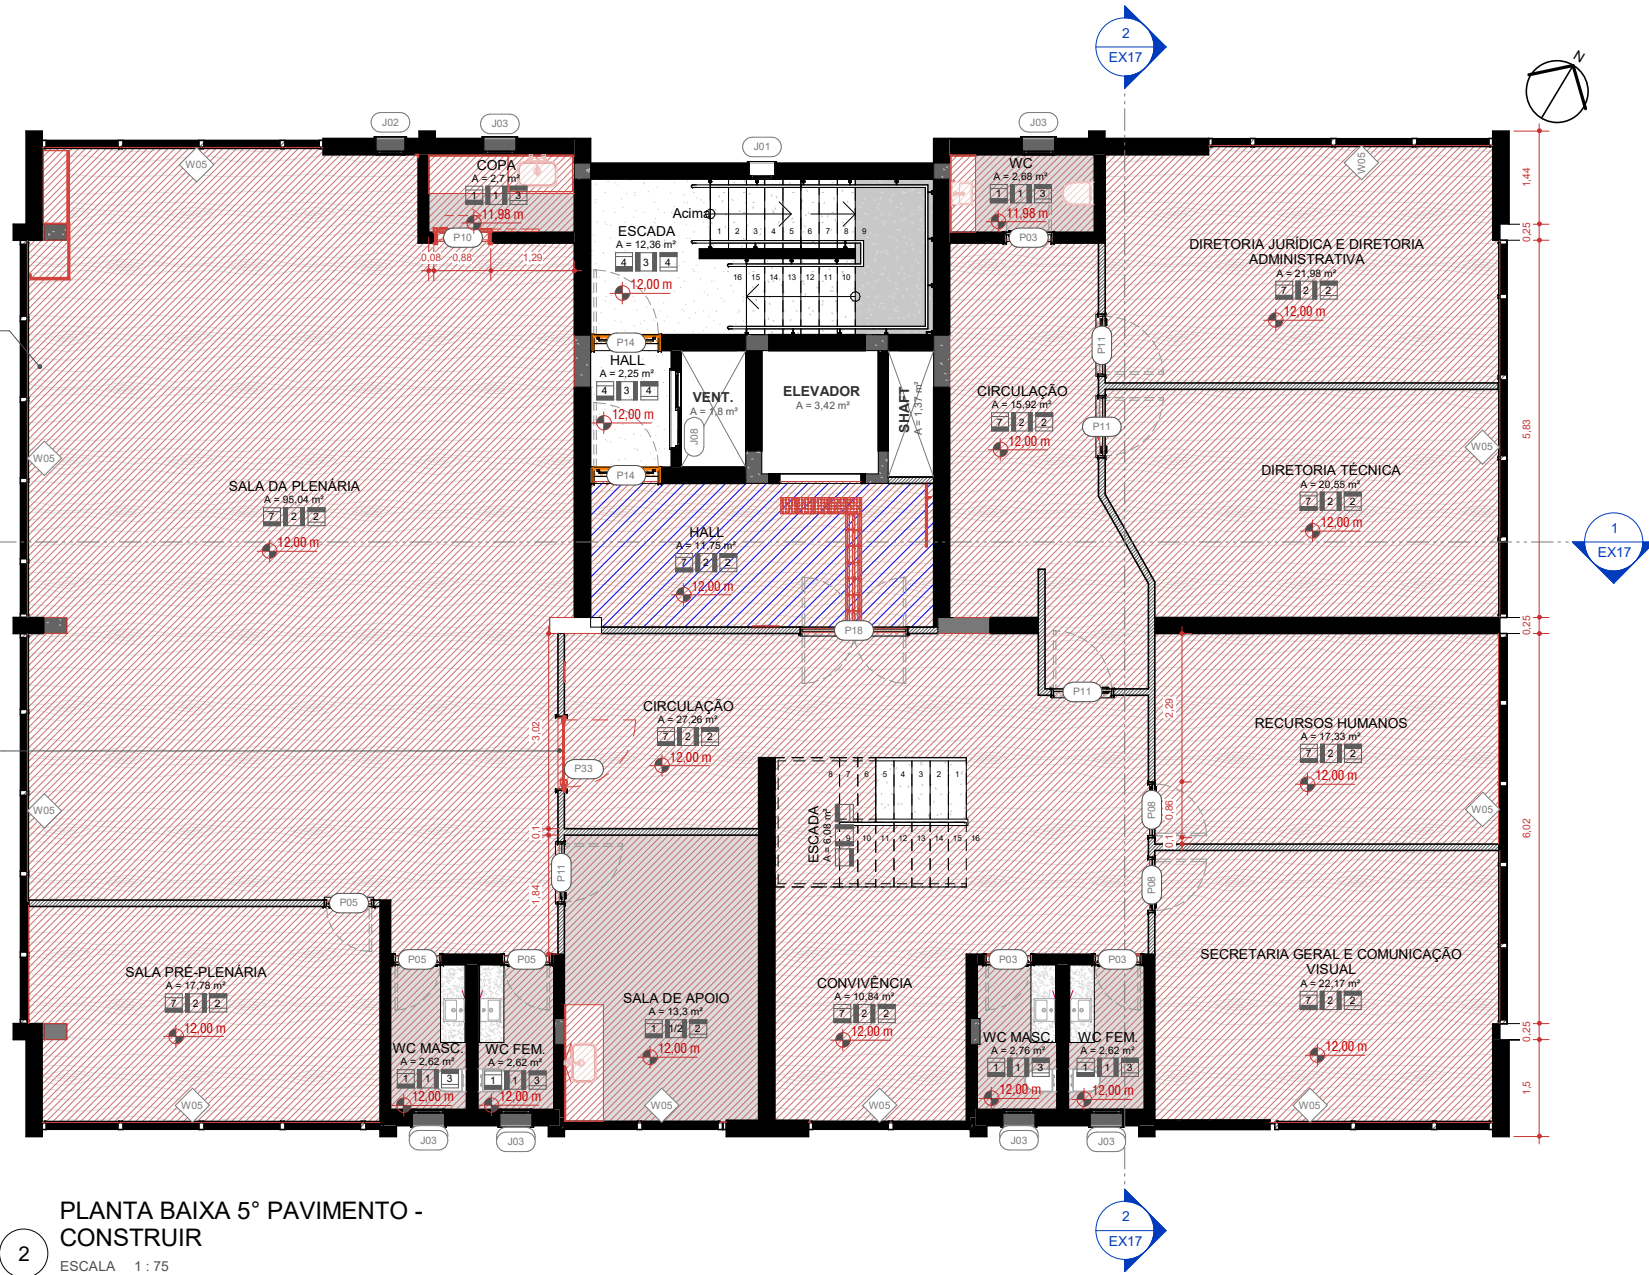

2 PLANTA BAIXA 5º PAVIMENTO -
CONSTRUIR
ESCALA 1:75

LEGENDA - REVESTIMENTOS

- PISOS
- 1 - Porcelanato cerâmico cinza claro em acabamento acetinado 90x60cm
 - 2 - Capote cinza
 - 3 - Paver em concreto
 - 4 - Piso existente a manter
 - 5 - Porcelanato cerâmico cinza médio em acabamento natural 90x90cm
 - 6 - Piso epóxi
 - 7 - Piso vinílico

- PAREDES
- 1 - Porcelanato Cerâmico Branco 90x60cm
 - 2 - Pintura látex acrílica
 - 3 - Pintura/Revestimento existente a manter

- TETO
- 1 - Gesso forro
 - 2 - Gesso em fibra mineral
 - 3 - Gesso drywall resistente a umidade
 - 4 - Pintura existente a manter

LEGENDA - REFORMA

- Demolir
- Construir
- Limpeza e polimento de piso
- Alteração de sentido de abertura



TABELA - CORTINA DE VIDRO	
COD	DESCRIÇÃO
W05	FECHAMENTO EM VIDRO E METALÓN
W07	FECHAMENTO EM VIDRO E METALÓN

TABELA - JANELAS - DEMOLIR x CONSTRUIR					
COD	QTD	LxHxP	DESCRIÇÃO	Fase criada	Fase demolida
J01	7	0,34x1,14/0,9	JANELA MÁXIMO-AR EM ALUMÍNIO E VIDRO - 1 FOLHA	Existente	Nenhum
J02	4	0,39x0,69/1,55	JANELA MÁXIMO-AR EM ALUMÍNIO E VIDRO - 1 FOLHA	Existente	Nenhum
J03	26	0,44x0,74/1,55	JANELA MÁXIMO-AR EM ALUMÍNIO E VIDRO - 1 FOLHA	Existente	Nenhum
J04	3	0,54x0,94/1,55	JANELA MÁXIMO-AR EM ALUMÍNIO E VIDRO - 1 FOLHA	Existente	Nenhum
J05	4	0,54x1,34/0,9	JANELA MÁXIMO-AR EM ALUMÍNIO E VIDRO - 1 FOLHA	Existente	Construção nova
J06	1	0,94x0,34/1,8	JANELA MÁXIMO-AR EM ALUMÍNIO E VIDRO - 1 FOLHA	Existente	Nenhum
J07	1	0,74x0,64/1,4	JANELA MÁXIMO-AR EM ALUMÍNIO E VIDRO - 1 FOLHA	Existente	Nenhum
J08	1	0,94x0,94/1,1	JANELA MÁXIMO-AR EM ALUMÍNIO E VIDRO - 1 FOLHA	Existente	Nenhum
J09	8	1,14x1,04/1,55	JANELA DE CORRER EM ALUMÍNIO E VIDRO - 2 FOLHAS	Existente	Nenhum
J10	1	1,44x0,94/1,1	JANELA DE CORRER EM ALUMÍNIO E VIDRO - 2 FOLHAS	Existente	Nenhum
J11	2	1,64x1,24/1,55	JANELA DE CORRER EM ALUMÍNIO E VIDRO - 2 FOLHAS	Existente	Nenhum
J12	1	2,24x1,34/0,9	JANELA DE CORRER EM ALUMÍNIO E VIDRO - 3 FOLHAS	Existente	Nenhum
J13	4	2,44x1,44/0,6	JANELA DE CORRER EM ALUMÍNIO E VIDRO - 4 FOLHAS	Existente	Nenhum
J14	1	5,94x0,44/1,6	JANELA FIXA PERFURADA PARA VENTILAÇÃO	Existente	Nenhum
J15	5	0,64x2,04/0	JANELA MÁXIMO-AR EM ALUMÍNIO E VIDRO - 1 FOLHA	Existente	Nenhum

TABELA - PORTAS - DEMOLIR x CONSTRUIR						
COD	QT	L	H	DESCRIÇÃO	Fase criada	Fase demolida
P01	9	0,6	2,1	Estrutura em madeira e folha em madeira	Existente	Nenhum
P02	4	0,6	2,1	Estrutura em madeira e folha em madeira	Existente	Nenhum
P03	8	0,7	2,1	Estrutura em madeira e folha em madeira	Existente	Construção nova
P03	23	0,7	2,1	Estrutura em madeira e folha em madeira	Existente	Nenhum
P03	2	0,7	2,1	Estrutura em madeira e folha em madeira	Construção nova	Nenhum
P05	3	0,7	2,1	Estrutura em madeira e folha em madeira	Existente	Nenhum
P07	1	0,8	2,1	Estrutura em madeira e folha em madeira	Existente	Nenhum
P08	1	0,8	2,1	Estrutura em madeira e folha em madeira	Existente	Construção nova
P08	7	0,8	2,1	Estrutura em madeira e folha em madeira	Existente	Nenhum
P09	5	0,8	2,1	Estrutura em madeira e folha em madeira	Existente	Nenhum
P10	2	0,8	2,1	Porta em madeira preta com 1 folha	Construção nova	Nenhum
P11	24	0,9	2,1	Estrutura em madeira e folha em madeira	Existente	Nenhum
P11	3	0,9	2,1	Estrutura em madeira e folha em madeira	Construção nova	Nenhum
P12	3	0,97	2,48	Folha em alumínio preto e vidro	Construção nova	Nenhum
P13	1	1	2,1	Estrutura em madeira e folha em madeira pintada de branco e preto	Existente	Nenhum
P14	12	1	2,1	Estrutura em alumínio preto e folha corta-fogo em alumínio preto	Existente	Nenhum
P15	1	1	2,1	Vão com portal em madeira	Existente	Nenhum
P16	3	0,9	<varia >	Folha em alumínio preto e vidro	Existente	Nenhum
P17	1	1,5	2,1	Estrutura em alumínio preto e 2 folhas em alumínio preto e vidro	Existente	Nenhum
P17	2	1,5	2,1	Estrutura em alumínio preto e 2 folhas em alumínio preto e vidro	Construção nova	Nenhum
P18	1	1,6	2,1	Estrutura em madeira e 2 folhas em madeira	Existente	Nenhum
P20	1	1,9	2,1	Estrutura em alumínio preto e 2 folhas em alumínio preto e vidro	Existente	Construção nova
P20	1	1,9	2,1	Estrutura em alumínio preto e 2 folhas em alumínio preto e vidro	Construção nova	Nenhum
P21	1	2,04	1,94	Porta de correr duas folhas em madeira e vidro	Existente	Nenhum
P22	1	3,14	2,04	Porta de correr duas folhas com película jateada	Existente	Nenhum
P23	1	3,2	1,9	Portão de correr eletrônico em alumínio, com pintura eletrolítica preta	Construção nova	Nenhum
P24	3	3,2	2,3	Portão de corre eletrônico em alumínio, com pintura eletrolítica preta	Existente	Construção nova
P25	3	6,99	2,78	Porta camarão retrátil	Existente	Nenhum
P26	1	4	2,3	Portão de correr eletrônico em alumínio, com pintura eletrolítica preta	Construção nova	Nenhum
P27	2	3,2	2,3	Portão basculante eletrônico em alumínio, com pintura eletrolítica preta	Construção nova	Nenhum
P29	1	3,2	1,9	Portão de correr MANUAL em alumínio, com pintura eletrolítica preta	Existente	Construção nova
P30	1	1,74	1,94	Porta de correr duas folhas em madeira e vidro	Existente	Nenhum
P31	1	1,1	2,1	Vão com portal em madeira	Existente	Nenhum
P33	1	1,1	2,1	Porta de madeira, uma folha de abrir, com vidro transparente 6mm, pintura eletrolítica preta	Construção nova	Nenhum
P35	2	0,8	2,18	Porta de abrir uma folha em vidro com mola hidráulica	Existente	Construção nova
P35	2	0,8	2,18	Porta de abrir uma folha em vidro com mola hidráulica	Construção nova	Nenhum
P36	1	0,65	1,8	Estrutura em alumínio e folha em alumínio com fechadura magnética	Existente	Nenhum

PROJETO EXECUTIVO

PROJETO: PROJETO ARQUITETÔNICO DE REFORMA	ENDEREÇO DO PROJETO: RUA BERNARDO PIRES, 128 - SANTANA, PORTO ALEGRES - CEP 90620-010
CLIENTE: CONSELHO REGIONAL DE QUÍMICA DA 5ª REGIÃO	NÚMERO DE CONTRATO: 2/2024
CPF/CNPJ: 92.909.068/0001-06	RESPONSÁVEL TÉCNICO PELO PROJETO: DANIELA ACCORINTE LOPES CAU A113812-0
CONTEÚDO DA PRANCHA: 5º Pavimento - Planta de construção e planta de demolição	
URBE ateliê de arquitetura	EX08/38 11/08/2026 10:56:26 ESCALA INDICADA

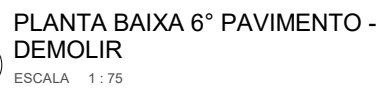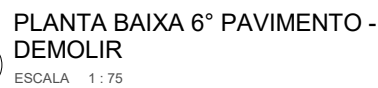

LEGENDA - REVESTIMENTOS

- PISOS**
- 1 - Porcelanato cimentício cinza claro em acabamento acetinado 90x90cm
 - 2 - Carpete cinza
 - 3 - Paver em concreto
 - 4 - Piso existente a manter
 - 5 - Porcelanato cimentício cinza médio em acabamento natural 90x90cm
 - 6 - Piso epóxi
 - 7 - Piso vinílico
- PARÉDES**
- 1 - Porcelanato Cimentício Branco 90x90cm
 - 2 - Pintura látex acrílica
 - 3 - Pintura/revestimento existente a manter
- TETO**
- 1 - Sem forro
 - 2 - Gesso em fibra mineral
 - 3 - Gesso drywall resistente a umidade
 - 4 - Reboco existente a manter

LEGENDA - REFORMA

-  Demolir
 Construir
 Limpeza e polimento de piso
-  Alteração de sentido de abertura


AMBIENTES 06	
AMBIENTE	ÁREA
06_PVTO 6	
CASA DE MÁQUINAS	13,5 m²
CONVIVENCIA	43,79 m²
DIRETORIA OPERACIONAL	20,7 m²
ESCADA	12,36 m²
ESCADA	5,82 m²
HALL	2,25 m²
HALL	2,59 m²
HALL	20,01 m²
PRESIDÊNCIA	45,04 m²
SALA DE REUNIÕES	33,47 m²
SECRETARIA DA PRESIDÊNCIA	16,48 m²
TERRAÇO	35,54 m²
TERRAÇO	4,56 m²
TERRAÇO	35,15 m²
VENT.	1,8 m²
WC	2,03 m²
WC PRIES	2,01 m²
WC SOCIAL	4,51 m²
ÁREA TOTAL	301,72 m²

TABELA - CORTINA DE VIDRO	
CÓD.	DESCRIÇÃO
W05	FECHAMENTO EM VIDRO E METALON
W07	FECHAMENTO EM VIDRO E METALON

COD	QTD	LoxHP	DESCRIÇÃO	Fase criada	Fase demandada
J01	7	0,34x1,14/0,9	JANELA MÁXIMO-AR EM ALUMÍNIO E VIDRO - 1 FOLHA	Existente	Nenhum
J02	4	0,38x0,69/1,55	JANELA MÁXIMO-AR EM ALUMÍNIO E VIDRO - 1 FOLHA	Existente	Nenhum
J03	26	0,44x0,74/cvar	JANELA MÁXIMO-AR EM ALUMÍNIO E VIDRO - 2 FOLHAS	Existente	Nenhum
J04	3	0,54x0,94/cvar	JANELA MÁXIMO-AR EM ALUMÍNIO E VIDRO - 1 FOLHA	Existente	Nenhum
J05	4	0,54x1,34/0,9	JANELA MÁXIMO-AR EM ALUMÍNIO E VIDRO - 1 FOLHA	Existente	Construção nova
J06	1	0,94x0,34/1,8	JANELA MÁXIMO-AR EM ALUMÍNIO E VIDRO - 1 FOLHA	Existente	Nenhum
J07	1	0,74x0,64/1,4	JANELA MÁXIMO-AR EM ALUMÍNIO E VIDRO - 1 FOLHA	Existente	Nenhum
J08	8	1,14x1,04/cvar	JANELA DE CORRER EM ALUMÍNIO E VIDRO - 2 FOLHAS	Existente	Nenhum
J09	1	1,44x0,94/1,1	JANELA DE CORRER EM ALUMÍNIO E VIDRO - 2 FOLHAS	Existente	Nenhum
J10	2	1,64x1,24/cvar	JANELA DE CORRER EM ALUMÍNIO E VIDRO - 2 FOLHAS	Existente	Nenhum
J11	1	2,24x1,34/0,9	JANELA DE CORRER EM ALUMÍNIO E VIDRO - 3 FOLHAS	Existente	Nenhum
J12	4	2,44x1,4/0,6	JANELA DE CORRER EM ALUMÍNIO E VIDRO - 4 FOLHAS	Existente	Nenhum
J13	1	5,94x0,44/1,6	JANELA FIXA PERFURADA PARA VENTILAÇÃO	Existente	Nenhum
J14	5	0,64x2,04/0	JANELA MÁXIMO-AR EM ALUMÍNIO E VIDRO - 1 FOLHA	Existente	Nenhum

COD	QT	L	H	DESCRIÇÃO	Fase crítica	Fase demolição
P01	9	0,6	2,1	Estrutura em madeira e folha em madeira	Existente	Nenhum
P02	4	0,6	2,1	Estrutura em madeira e folha em madeira	Existente	Nenhum
P03	8	0,7	2,1	Estrutura em madeira e folha em madeira	Existente	Construção nova
P03	23	0,7	2,1	Estrutura em madeira e folha em madeira	Existente	Nenhum
P03	2	0,7	2,1	Estrutura em madeira e folha em madeira	Construção nova	Nenhum
P05	3	0,7	2,1	Estrutura em madeira e folha em madeira	Existente	Nenhum
P07	1	0,8	2,1	Estrutura em madeira e folha em madeira	Existente	Nenhum
P08	1	0,8	2,1	Estrutura em madeira e folha em madeira	Existente	Construção nova
P08	7	0,8	2,1	Estrutura em madeira e folha em madeira	Existente	Nenhum
P09	5	0,8	2,1	Estrutura em madeira e folha em madeira	Existente	Nenhum
P10	2	0,8	2,1	Porta em madeira preta com 1 folha	Construção nova	Nenhum
P11	24	0,9	2,1	Estrutura em madeira e folha em madeira	Existente	Nenhum
P11	3	0,9	2,1	Estrutura em madeira e folha em madeira	Construção nova	Nenhum
P12	3	0,97	2,48	Folha em alumínio preto e vidro	Construção nova	Nenhum
P13	1	1	2,1	Estrutura em madeira e folha em madeira pintada de branco e vidro	Existente	Nenhum
P14	12	1	2,1	Estrutura em alumínio preto e folha corta-gelo em alumínio preto	Existente	Nenhum
P15	1	1	2,1	Vão com portal em madeira	Existente	Nenhum
P16	3	0,9	2,1	Folha em alumínio preto e vidro	Existente	Nenhum
P17	1,5	2,1		Estrutura em alumínio preto e 2 folhas em alumínio preto e vidro	Existente	Nenhum
P17	2	1,5	2,1	Estrutura em alumínio preto e 2 folhas em alumínio preto e vidro	Construção nova	Nenhum
P18	1	1,6	2,1	Estrutura em madeira e 2 folhas em madeira	Existente	Nenhum
P20	1	1,9	2,1	Estrutura em alumínio preto e 2 folhas em alumínio preto e vidro	Existente	Construção nova
P20	1	1,9	2,1	Estrutura em alumínio preto e 2 folhas em alumínio preto e vidro	Construção nova	Nenhum
P21	1	2,94	1,94	Porta com correr duas folhas em madeira e vidro	Existente	Nenhum
P22	1	3,14	2,04	Porta com correr duas folhas com película jateada	Existente	Nenhum
P23	1	3,2	1,9	Portão de correr eletrônico em alumínio, com pintura eletrolítica preta	Construção nova	Nenhum
P24	3	3,2	2,3	Portão de correr eletrônico em alumínio, com pintura eletrolítica preta	Existente	Construção nova
P25	3	6,99	2,78	Porta camarão retido	Existente	Nenhum
P26	1	4	2,3	Portão de correr eletrônico em alumínio, com pintura eletrolítica preta	Construção nova	Nenhum
P27	2	3,2	2,3	Portão basculante eletrônico em alumínio, com pintura eletrolítica preta	Construção nova	Nenhum
P29	1	3,2	1,9	Portão de correr MANUAL em alumínio, com pintura eletrolítica preta	Existente	Construção nova
P30	1	1,74	1,94	Porta de correr duas folhas em madeira e vidro	Existente	Nenhum
P31	1	1,1	2,1	Vão com portal em madeira	Existente	Nenhum
P33	1	1,1	2,1	Porta de madeira, alumínio e vidro de abrir, com vidro transparente EMI, pintura eletrolítica preta	Construção nova	Nenhum
P35	2	0,8	2,18	Porta de abrir uma folha em vidro com mola hidráulica	Existente	Construção nova
P35	2	0,8	2,18	Porta de abrir uma folha em vidro com mola hidráulica	Construção nova	Nenhum
P36	1	0,65	1,8	Estrutura em alumínio e folha em alumínio com fechadura magnética	Existente	Nenhum

PROJETO EXECUTIVO	
PROJETO: PROJETO ARQUITETÔNICO DE REFORMA	ENDEREÇO DO PROJETO: RUA BERNARDO PIRES, 128 - SANTANA, PORTO ALEGRE/RS - CEP 98620-010
CLIENTE CONSELHO REGIONAL DE QUÍMICA DA 5ª REGIÃO	
OFICINA: 92.909.068/0001-06	NÚMERO DO CONTRATO 2/2024
RESPONSÁVEL TÉCNICO PELO PROJETO DANIELA ACCORINTE LOPES CAU A113812-0	
CONTEÚDO DA PRANCHA 6º Pavimento - Planta de construção e planta de demolição	
URBE ateliê de arquitetura	EQUIPE TÉCNICA URBE Ateliê de Arquitetura ateliurbe@gmail.com PRANCHA EX09/38
11/08/2026 10:56:28 ESCALA A INDICADA	

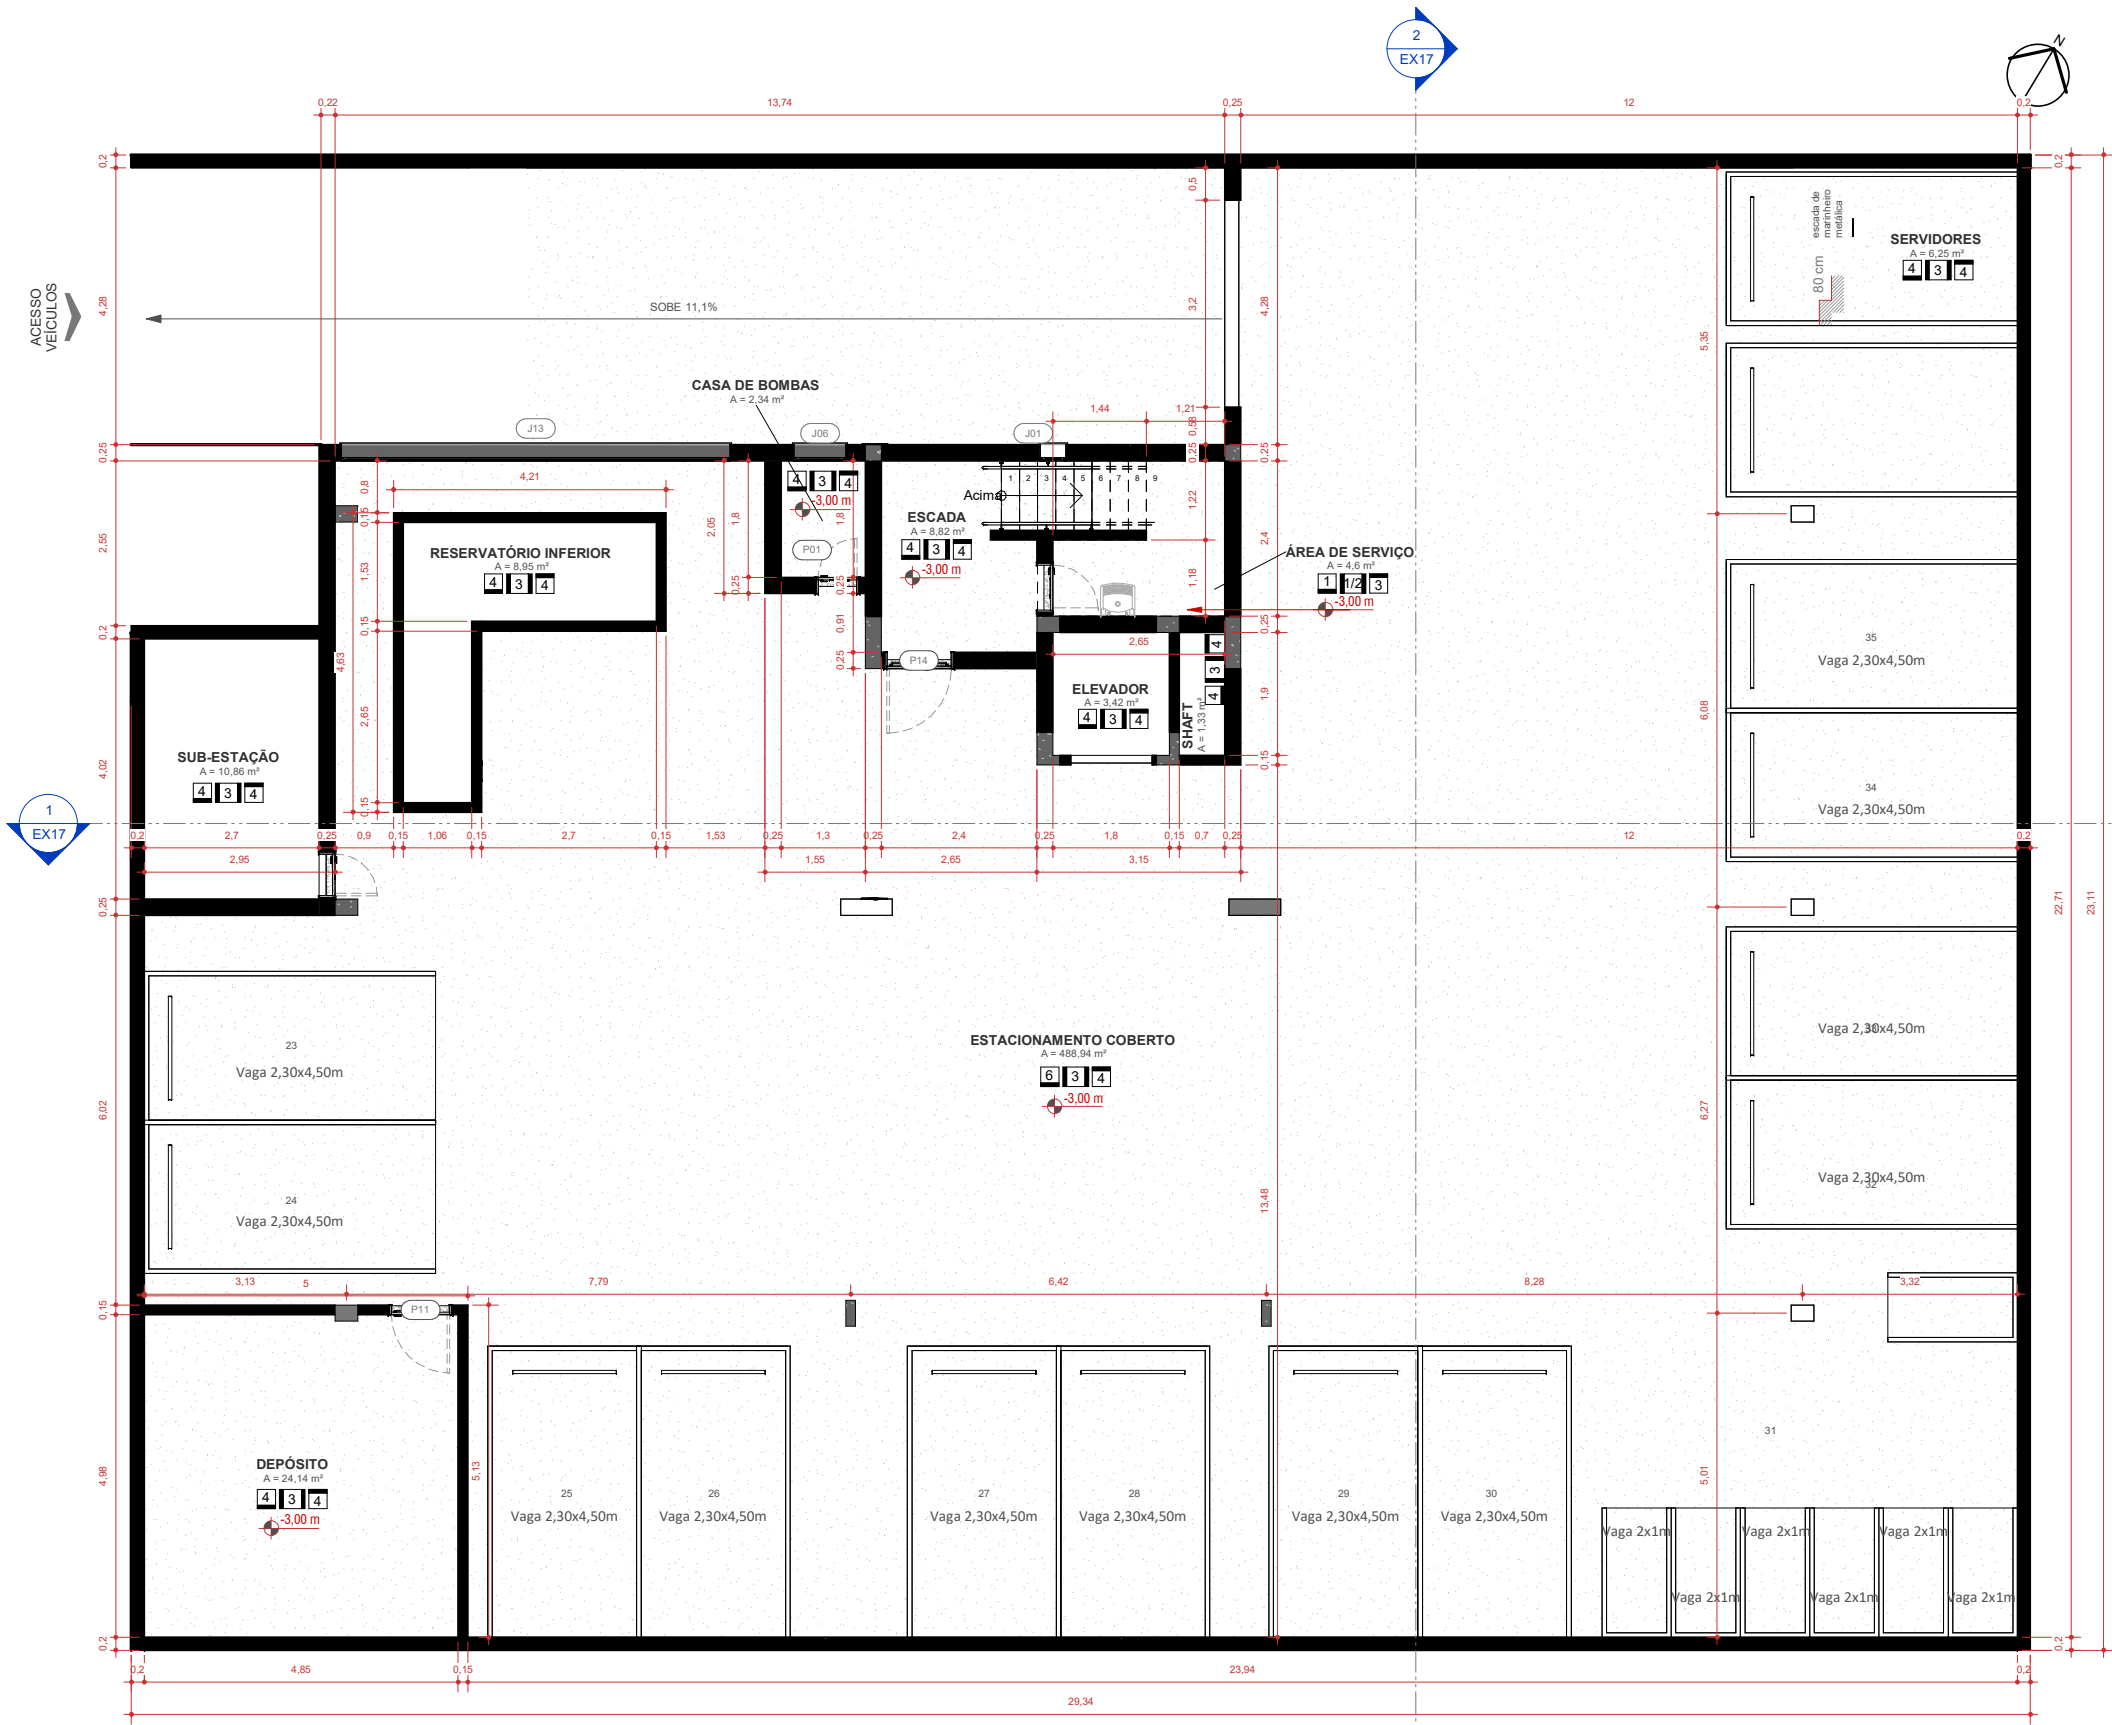


PLANTA BAIXA SUBSOLO - FINAL

ESCALA 1 : 75

LEGENDA - REFORMA

- Demolir
- Construir
- Limpeza e polimento de piso

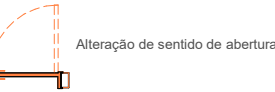

LEGENDA - REVESTIMENTOS

- PISOS
- Porcelanato onetileto cinza claro em acabamento acetinado 90x60cm
 - Cerâmica cinza
 - Paver em concreto
 - Piso existente a manter
 - Porcelanato onetileto cinza médio em acabamento natural 90x60cm
 - Piso epóxi
 - Piso vinílico
- PAREDES
- Porcelanato Onetileto Branco 90x60cm
 - Pintura látex acrílica
 - Pintura revestimento existente a manter
- TETO
- Sem forro
 - Gesso em fibra mineral
 - Gesso drywall resistente a umidade
 - Pintura existente a manter


AMBIENTES -01	
AMBIENTE	ÁREA
-01 SUBSOLO -1	
CASA DE BOMBAS	2,34 m²
DEPÓSITO	24,14 m²
ELEVADOR	3,42 m²
ESCADA	8,82 m²
ESTACIONAMENTO COBERTO	488,98 m²
RESERVATÓRIO INFERIOR	8,95 m²
SERVIDORES	6,25 m²
SHAFT	1,33 m²
SUB-ESTAÇÃO	10,86 m²
ÁREA DE SERVIÇO	4,6 m²
ÁREA TOTAL	559,64 m²


TABELA - PORTAS - DEMOLIR x CONSTRUIR						
COD	QT	L	H	DESCRIÇÃO	Fase criada	Fase demolida
P01	9	0,6	2,1	Estrutura em madeira e folha em madeira	Existente	Nenhum
P02	4	0,6	2,1	Estrutura em madeira e folha em madeira	Existente	Nenhum
P03	8	0,7	2,1	Estrutura em madeira e folha em madeira	Existente	Construção nova
P03	23	0,7	2,1	Estrutura em madeira e folha em madeira	Existente	Nenhum
P03	2	0,7	2,1	Estrutura em madeira e folha em madeira	Existente	Construção nova
P05	3	0,7	2,1	Estrutura em madeira e folha em madeira	Existente	Nenhum
P07	1	0,8	2,1	Estrutura em madeira e folha em madeira	Existente	Nenhum
P08	1	0,8	2,1	Estrutura em madeira e folha em madeira	Existente	Construção nova
P08	7	0,8	2,1	Estrutura em madeira e folha em madeira	Existente	Nenhum
P09	5	0,8	2,1	Estrutura em madeira e folha em madeira	Existente	Nenhum
P10	2	0,8	2,1	Porta em madeira preta com 1 folha	Existente	Construção nova
P11	24	0,9	2,1	Estrutura em madeira e folha em madeira	Existente	Nenhum
P11	3	0,9	2,1	Estrutura em madeira e folha em madeira	Existente	Construção nova
P12	3	0,97	2,48	Folha em alumínio preto e vidro	Existente	Construção nova
P13	1	1	2,1	Estrutura em madeira e folha em madeira pintada de branco e preto	Existente	Nenhum
P14	12	1	2,1	Estrutura em alumínio preto e folha corta-fogo em alumínio preto	Existente	Nenhum
P15	1	1	2,1	Vão com portal em madeira	Existente	Nenhum
P16	3	0,9	<varia >	Folha em alumínio preto e vidro	Existente	Nenhum
P17	1	1,5	2,1	Estrutura em alumínio preto e 2 folhas em alumínio preto e vidro	Existente	Nenhum
P17	2	1,5	2,1	Estrutura em alumínio preto e 2 folhas em alumínio preto e vidro	Existente	Construção nova
P18	1	1,6	2,1	Estrutura em madeira e 2 folhas em madeira	Existente	Nenhum
P20	1	1,9	2,1	Estrutura em alumínio preto e 2 folhas em alumínio preto e vidro	Existente	Construção nova
P20	1	1,9	2,1	Estrutura em alumínio preto e 2 folhas em alumínio preto e vidro	Existente	Construção nova
P21	1	2,94	1,94	Porta de correr duas folhas em madeira e vidro	Existente	Nenhum
P22	1	3,14	2,04	Porta de correr duas folhas em película jateada	Existente	Nenhum
P23	1	3,2	1,9	Portão de correr eletrônico em alumínio, com pintura eletrostática preta	Existente	Construção nova
P24	3	3,2	2,3	Portão de correr eletrônico em alumínio, com pintura eletrostática preta	Existente	Construção nova
P25	3	6,99	2,78	Porta camarão retrátil	Existente	Nenhum
P26	1	4	2,3	Portão de correr eletrônico em alumínio, com pintura eletrostática preta	Existente	Construção nova
P27	2	3,2	2,3	Portão basculante eletrônico em alumínio, com pintura eletrostática preta	Existente	Construção nova
P29	1	3,2	1,9	Portão de correr MANUAL em alumínio, com pintura eletrostática preta	Existente	Construção nova
P30	1	1,74	1,94	Porta de correr duas folhas em madeira e vidro	Existente	Nenhum
P31	1	1,1	2,1	Vão com portal em madeira	Existente	Nenhum
P33	1	1,1	2,1	Porta de madeira, uma folha de abrir, com vidro transparente 6mm, pintura eletrostática preta.	Existente	Construção nova
P35	2	0,8	2,18	Porta de abrir uma folha em vidro com mola hidráulica	Existente	Construção nova
P35	2	0,8	2,18	Porta de abrir uma folha em vidro com mola hidráulica	Existente	Construção nova
P36	1	0,65	1,8	Estrutura em alumínio e folha em alumínio com fechadura magnética	Existente	Nenhum

TABELA - JANELAS - DEMOLIR x CONSTRUIR					
COD	QTD	LxHxP	DESCRIÇÃO	Fase criada	Fase demolida
J01	7	0,34x1,14/0,9	JANELA MÁXIMO-AR EM ALUMÍNIO E VIDRO - 1 FOLHA	Existente	Nenhum
J02	4	0,39x0,69/1,55	JANELA MÁXIMO-AR EM ALUMÍNIO E VIDRO - 1 FOLHA	Existente	Nenhum
J03	26	0,44x0,74/1,55	JANELA MÁXIMO-AR EM ALUMÍNIO E VIDRO - 1 FOLHA	Existente	Nenhum
J04	3	0,54x0,94/1,55	JANELA MÁXIMO-AR EM ALUMÍNIO E VIDRO - 1 FOLHA	Existente	Nenhum
J05	4	0,54x1,34/0,9	JANELA MÁXIMO-AR EM ALUMÍNIO E VIDRO - 1 FOLHA	Existente	Construção nova
J05	1	0,94x0,34/1,8	JANELA MÁXIMO-AR EM ALUMÍNIO E VIDRO - 1 FOLHA	Existente	Nenhum
J06	1	0,74x0,64/1,4	JANELA MÁXIMO-AR EM ALUMÍNIO E VIDRO - 1 FOLHA	Existente	Nenhum
J07	1	0,94x0,94/1,1	JANELA MÁXIMO-AR EM ALUMÍNIO E VIDRO - 1 FOLHA	Existente	Nenhum
J08	8	1,14x1,04/1,55	JANELA DE CORRER EM ALUMÍNIO E VIDRO - 2 FOLHAS	Existente	Nenhum
J09	1	1,44x0,94/1,1	JANELA DE CORRER EM ALUMÍNIO E VIDRO - 2 FOLHAS	Existente	Nenhum
J10	2	1,64x1,24/1,55	JANELA DE CORRER EM ALUMÍNIO E VIDRO - 2 FOLHAS	Existente	Nenhum
J11	1	2,24x1,34/0,9	JANELA DE CORRER EM ALUMÍNIO E VIDRO - 3 FOLHAS	Existente	Nenhum
J12	4	2,44x1,44/0,6	JANELA DE CORRER EM ALUMÍNIO E VIDRO - 4 FOLHAS	Existente	Nenhum
J13	1	5,94x0,44/1,6	JANELA FIXA PERFURADA PARA VENTILAÇÃO	Existente	Nenhum
J14	5	0,64x2,04/0	JANELA MÁXIMO-AR EM ALUMÍNIO E VIDRO - 1 FOLHA	Existente	Nenhum

PROJETO EXECUTIVO

PROJETO: PROJETO ARQUITETÔNICO DE REFORMA	ENDEREÇO DO PROJETO: RUA BERNARDO PIREZ, 128 - SANTANA, PORTO ALEGRES - CEP 90620-010
CLIENTE: CONSELHO REGIONAL DE QUÍMICA DA 5ª REGIÃO	
CPF/CNPJ: 92.909.068/0001-06	NÚMERO DE CONTRATO: 2/2024
RESPONSÁVEL TÉCNICO PELO PROJETO: DANIELA ACCORINTE LOPES CAU A113812-0	
CONTEÚDO DA PRANCHA: Subsolo - Planta baixa final	
EQUIPE TÉCNICA: URBE Ateliê de Arquitetura ateliurbe@gmail.com	PRANCHA: EX10/38
ateliê de arquitetura	11/08/2026 10:56:30 ESCALA INDICADA
C:\Users\dani_OneDrive\URBE\1 - ProdutosA - Arquitetura\1 - Comercial-Institucional\180_CRQ\007_Projeto Executivo\005_Arquitetura\180_CRQ_EX_10.rvt	

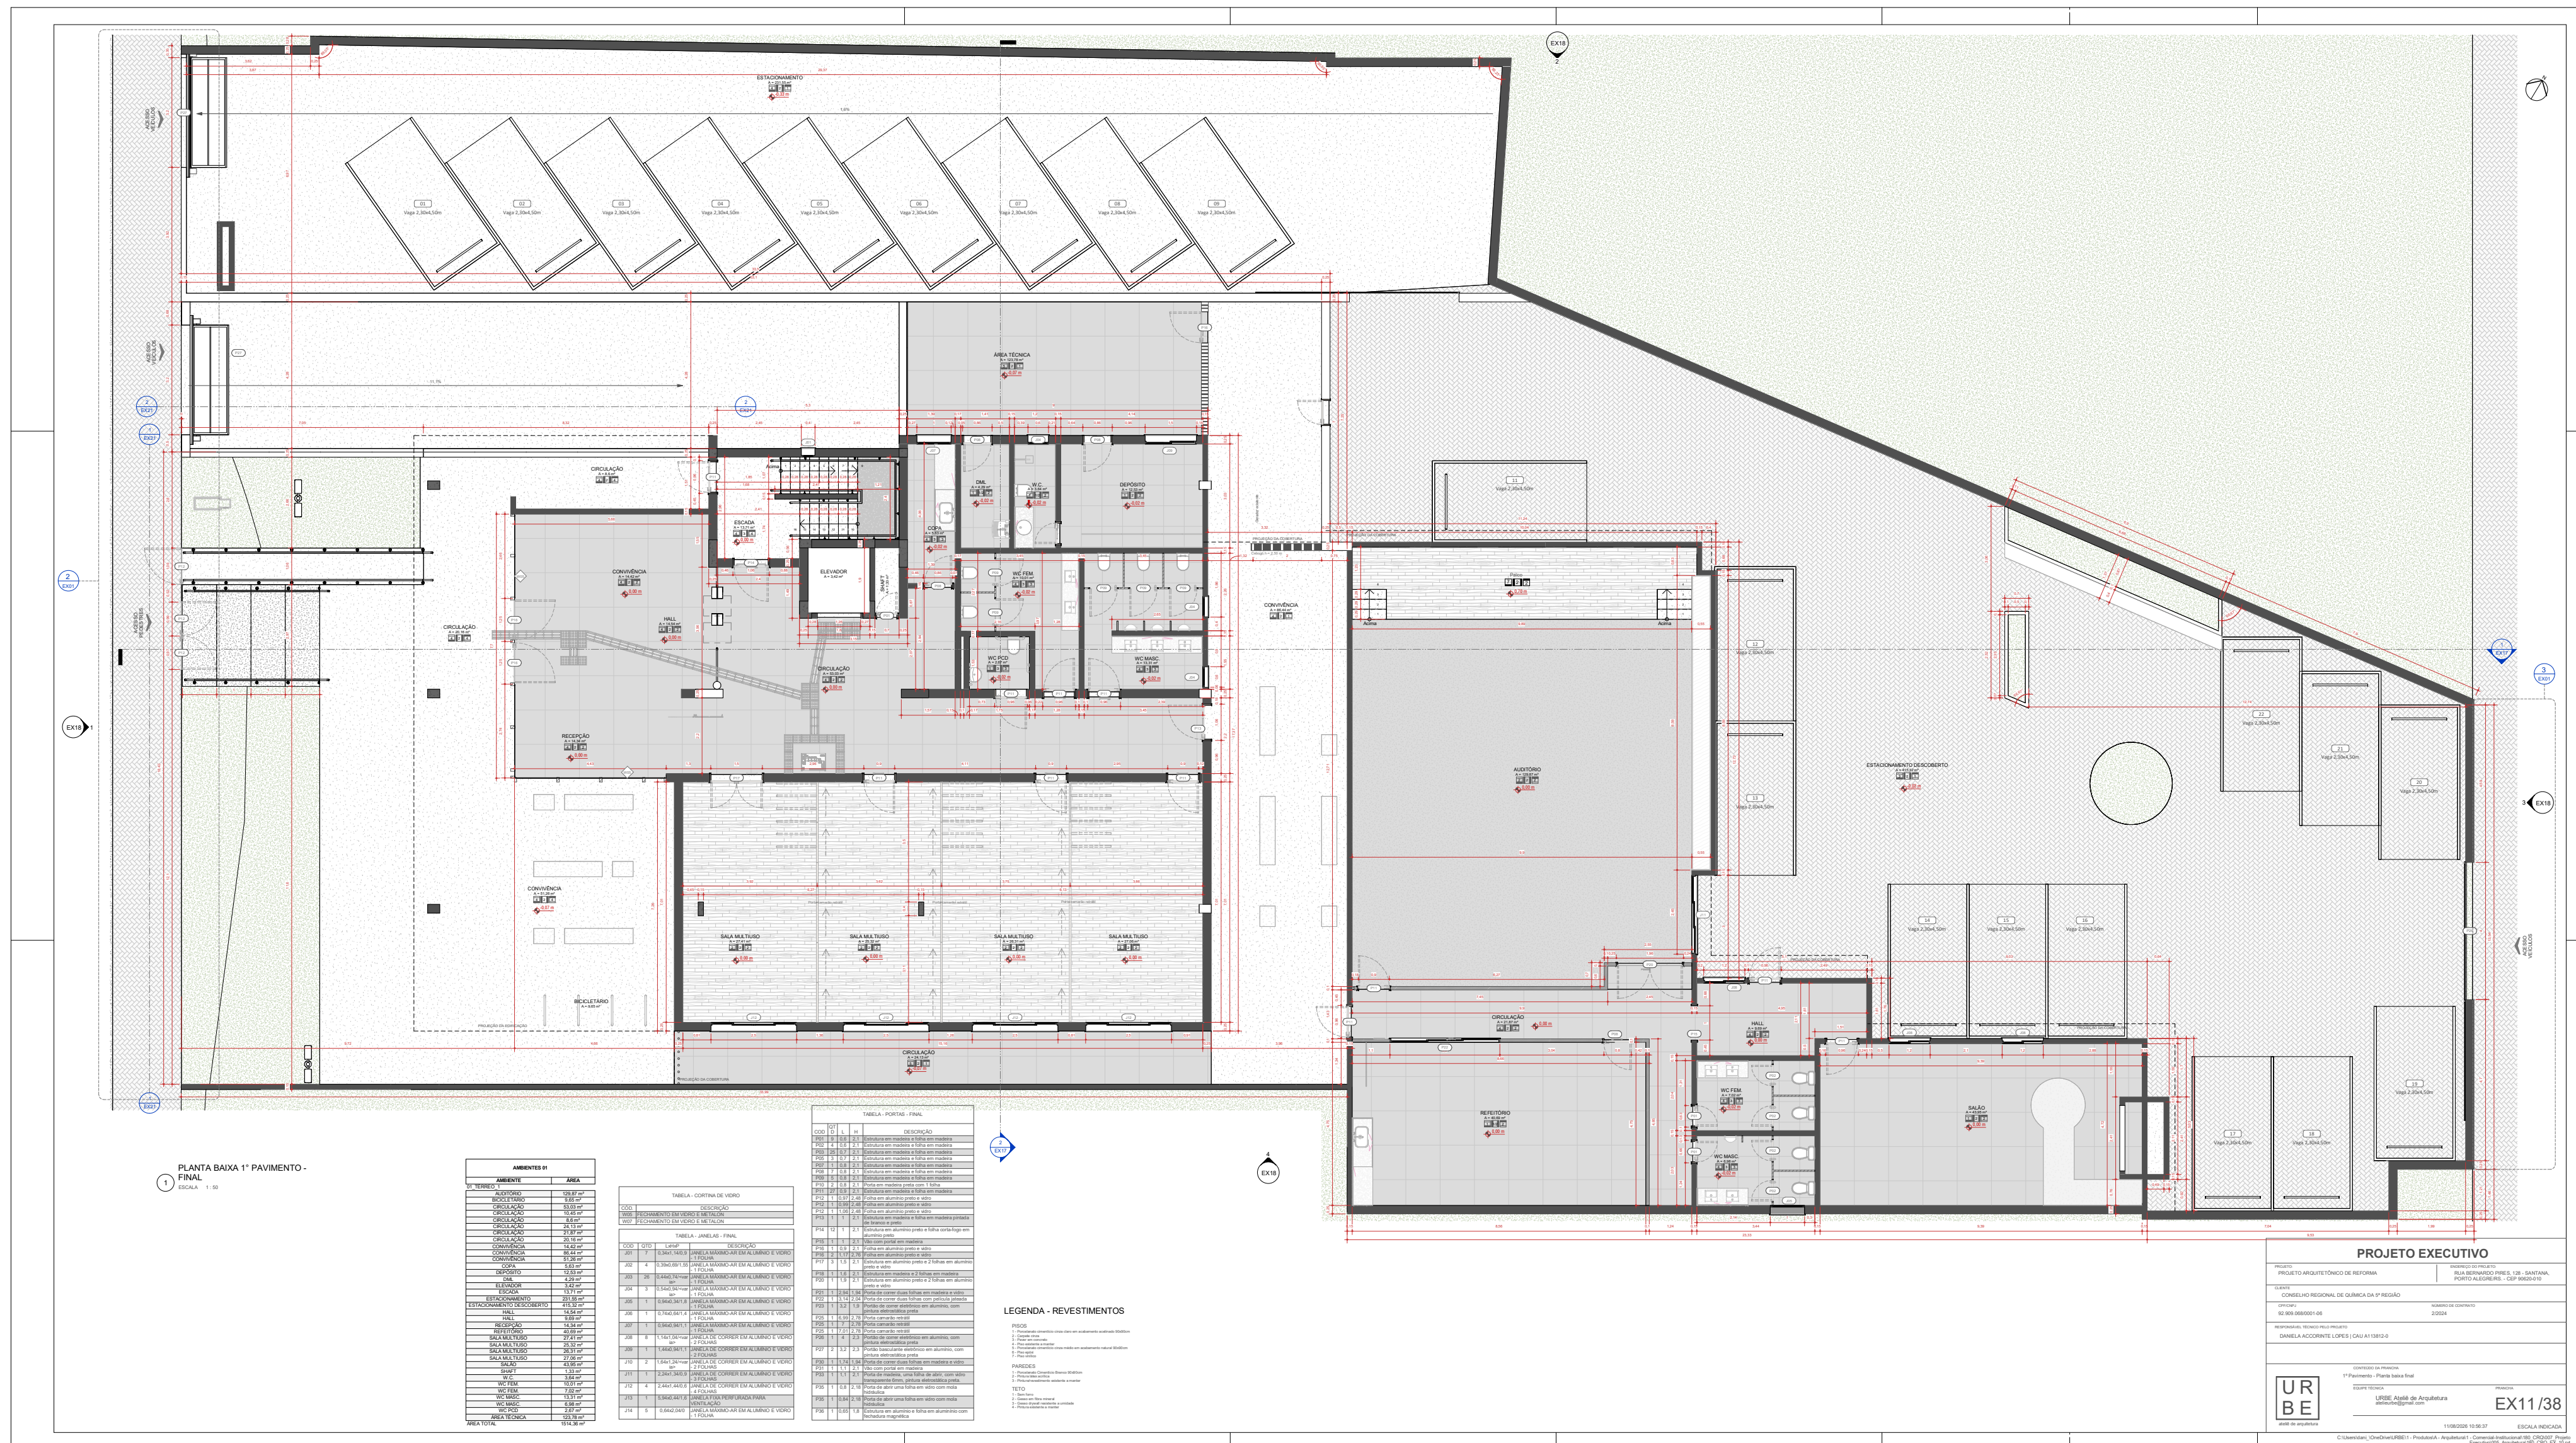

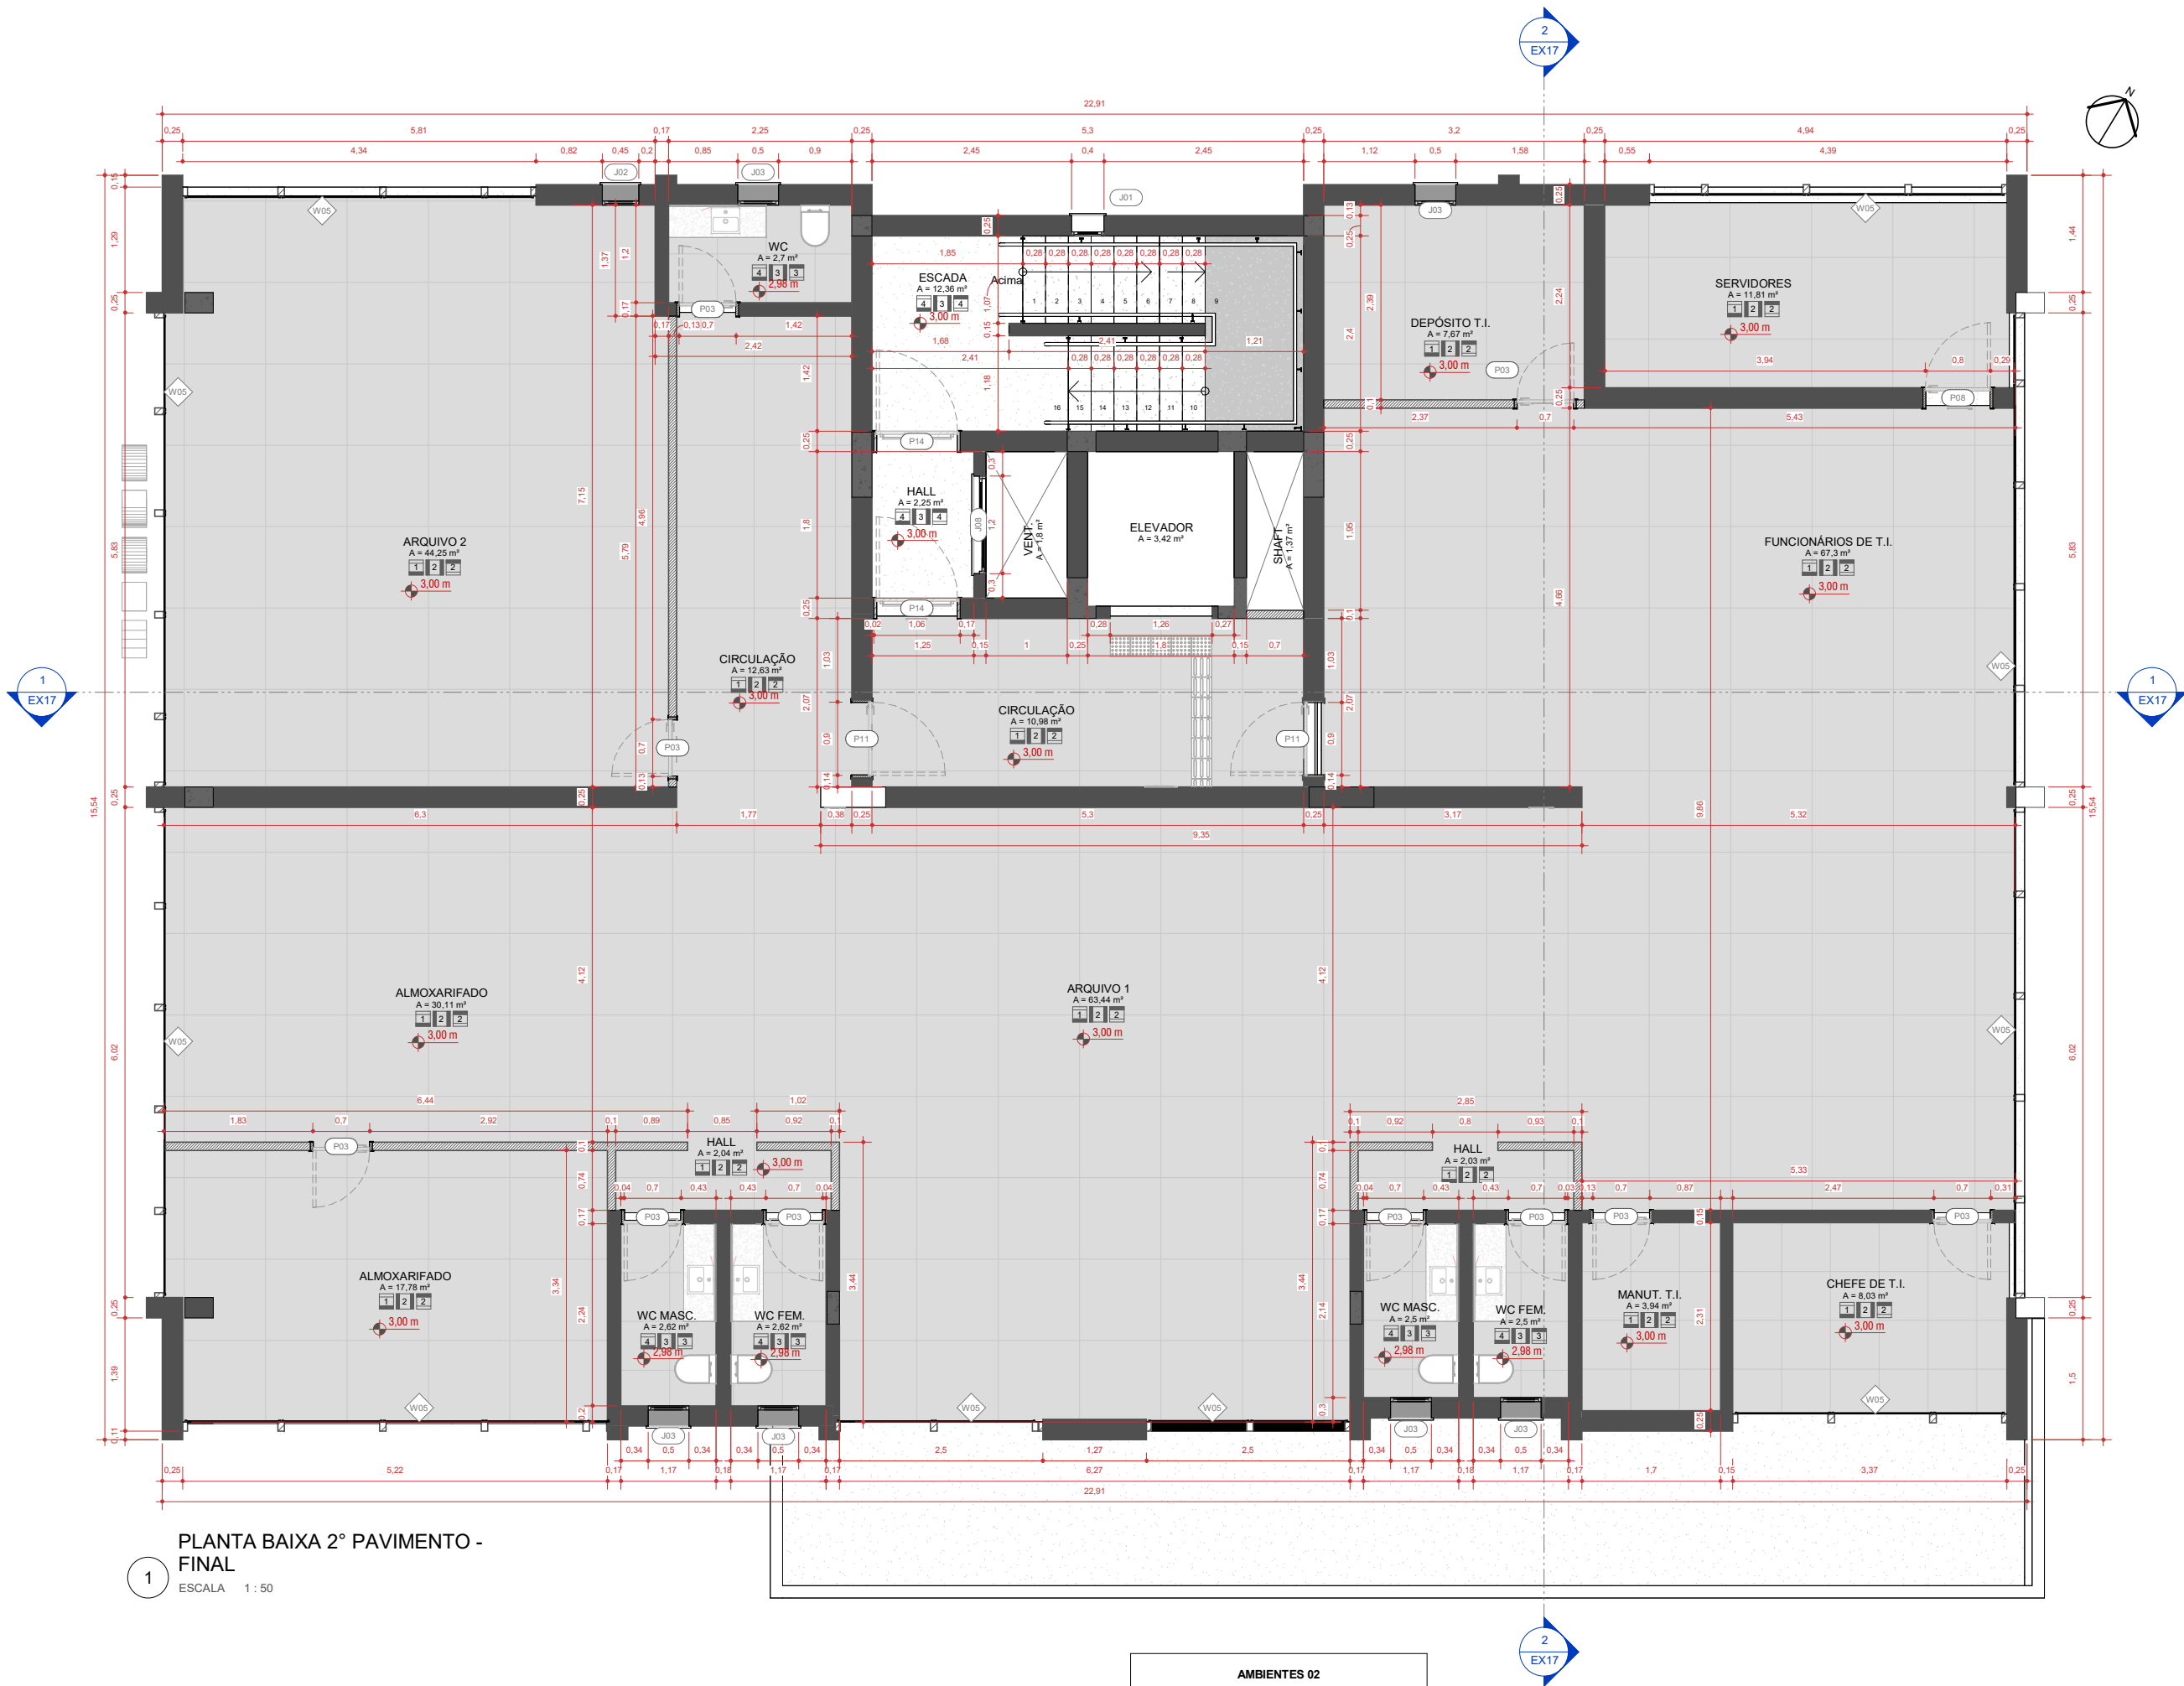

PLANTA BAIXA 2º PAVIMENTO - FINAL
ESCALA 1:50

AMBIENTES 02		
AMBIENTE	ÁREA	
02. PVTO. 2		
ALMOXARIFADO	30,11 m²	
ALMOXARIFADO	17,78 m²	
ARQUIVO 1	63,44 m²	
ARQUIVO 2	44,25 m²	
CHEFE DE T.I.	8,03 m²	
CIRCULAÇÃO	10,98 m²	
CIRCULAÇÃO	12,63 m²	
DEPÓSITO T.I.	7,67 m²	
ELEVADOR	3,42 m²	
ESCADA	12,36 m²	
FUNCIONÁRIOS DE T.I.	67,3 m²	
HALL	2,25 m²	
HALL	2,03 m²	
HALL	2,04 m²	
MANUT. T.I.	3,94 m²	
SERVIDORES	11,81 m²	
SHAFT	1,37 m²	
VENT.	1,8 m²	
WC	2,7 m²	
WC FEM.	2,62 m²	
WC FEM.	2,5 m²	
WC MASC.	2,62 m²	
WC MASC.	2,5 m²	
ÁREA TOTAL	316,15 m²	

LEGENDA - REVESTIMENTOS

- PISOS
- 1- Porcelanato cimentício cinza claro em acabamento acastanhado 90x90cm
 - 2- Cerâmica cinza
 - 3- Paver em concreto
 - 4- Piso esmeralda a manter
 - 5- Porcelanato cimentício cinza médio em acabamento natural 90x60cm
 - 6- Piso epóxi
 - 7- Piso vitílico
- PAREDES
- 1- Porcelanato Cimentício Branco 90x60cm
 - 2- Pintura látex acrílica
 - 3- Pintura/revestimento existente a manter
- TETO
- 1- Sem forro
 - 2- Gesso em fibra mineral
 - 3- Gesso Drywall resistente a umidade
 - 4- Pintura existente a manter


TABELA - CORTINA DE VIDRO			
COD.	DESCRIÇÃO		
W05	FECHAMENTO EM VIDRO E METALON		
W07	FECHAMENTO EM VIDRO E METALON		

TABELA - JANELAS - FINAL			
COD	QTD	LxHxP	DESCRIÇÃO
J01	7	0,34x1,14/0,9	JANELA MÁXIMO-AR EM ALUMÍNIO E VIDRO - 1 FOLHA
J02	4	0,39x0,69/1,55	JANELA MÁXIMO-AR EM ALUMÍNIO E VIDRO - 1 FOLHA
J03	26	0,44x0,74<var>lab>	JANELA MÁXIMO-AR EM ALUMÍNIO E VIDRO - 1 FOLHA
J04	3	0,54x0,94<var>lab>	JANELA MÁXIMO-AR EM ALUMÍNIO E VIDRO - 1 FOLHA
J05	1	0,94x0,34/1,8	JANELA MÁXIMO-AR EM ALUMÍNIO E VIDRO - 1 FOLHA
J06	1	0,74x0,64/1,4	JANELA MÁXIMO-AR EM ALUMÍNIO E VIDRO - 1 FOLHA
J07	1	0,94x0,94/1,1	JANELA MÁXIMO-AR EM ALUMÍNIO E VIDRO - 1 FOLHA
J08	8	1,14x1,04<var>lab>	JANELA DE CORRER EM ALUMÍNIO E VIDRO - 2 FOLHAS
J09	1	1,44x0,94/1,1	JANELA DE CORRER EM ALUMÍNIO E VIDRO - 2 FOLHAS
J10	2	1,64x1,24<var>lab>	JANELA DE CORRER EM ALUMÍNIO E VIDRO - 3 FOLHAS
J11	1	2,24x1,34/0,9	JANELA DE CORRER EM ALUMÍNIO E VIDRO - 3 FOLHAS
J12	4	2,44x1,44/0,6	JANELA DE CORRER EM ALUMÍNIO E VIDRO - 4 FOLHAS
J13	1	5,94x0,44/1,6	JANELA FIXA PERFURADA PARA VENTILAÇÃO
J14	5	0,64x2,04/0	JANELA MÁXIMO-AR EM ALUMÍNIO E VIDRO - 1 FOLHA

TABELA - PORTAS - FINAL				
COD	QTD	L	H	DESCRIÇÃO
P01	9	0,6	2,1	Estrutura em madeira e folha em madeira
P02	4	0,6	2,1	Estrutura em madeira e folha em madeira
P03	26	0,7	2,1	Estrutura em madeira e folha em madeira
P05	3	0,7	2,1	Estrutura em madeira e folha em madeira
P07	1	0,8	2,1	Estrutura em madeira e folha em madeira
P08	7	0,8	2,1	Estrutura em madeira e folha em madeira
P09	5	0,8	2,1	Estrutura em madeira e folha em madeira
P10	2	0,8	2,1	Porta em madeira preta com 1 folha
P11	27	0,9	2,1	Estrutura em madeira e folha em madeira
P12	1	0,97	2,48	Folha em alumínio preto e vidro
P12	1	0,99	2,48	Folha em alumínio preto e vidro
P12	1	1,06	2,48	Folha em alumínio preto e vidro
P13	1	1	2,1	Estrutura em madeira e folha em madeira pintada de branco e preto
P14	12	1	2,1	Estrutura em alumínio preto e folha corta-fogo em alumínio preto
P15	1	1	2,1	Vão com portal em madeira
P16	1	0,9	2,1	Folha em alumínio preto e vidro
P16	2	1,17	2,76	Folha em alumínio preto e vidro
P17	3	1,5	2,1	Estrutura em alumínio preto e 2 folhas em alumínio preto e vidro
P18	1	1,6	2,1	Estrutura em madeira e 2 folhas em madeira
P20	1	1,9	2,1	Estrutura em alumínio preto e 2 folhas em alumínio preto e vidro
P21	1	2,94	1,94	Porta de correr duas folhas em madeira e vidro
P22	1	3,14	2,04	Porta de correr duas folhas com película jateada
P23	1	3,2	1,9	Portão de correr eletrônico em alumínio, com pintura eletrostática preta
P25	1	6,99	2,76	Porta camarão retrátil
P25	1	7	2,76	Porta camarão retrátil
P25	1	7,01	2,76	Porta camarão retrátil
P26	1	4	2,3	Portão de correr eletrônico em alumínio, com pintura eletrostática preta
P27	2	3,2	2,3	Portão basculante eletrônico em alumínio, com pintura eletrostática preta
P30	1	1,74	1,94	Porta de correr duas folhas em madeira e vidro
P31	1	1,1	2,1	Vão com portal em madeira
P33	1	1,1	2,1	Porta de madeira, uma folha de abrir, com vidro transparente 6mm, pintura eletrostática preta.
P35	1	0,8	2,16	Porta de abrir uma folha em vidro com mola hidráulica
P35	1	0,84	2,16	Porta de abrir uma folha em vidro com mola hidráulica
P36	1	0,65	1,8	Estrutura em alumínio e folha em alumínio com fechadura magnética

PROJETO EXECUTIVO

PROJETO: PROJETO ARQUITETÔNICO DE REFORMA	ENDEREÇO DO PROJETO: RUA BERNARDO PIRES, 128 - SANTANA, PORTO ALEGRE/RS - CEP 90620-010
CLIENTE: CONSELHO REGIONAL DE QUÍMICA DA 5ª REGIÃO	
CPF/CNPJ: 92.909.068/0001-06	NÚMERO DE CONTRATO: 2/2024
RESPONSÁVEL TÉCNICO PELO PROJETO: DANIELA ACCORINTE LOPES CAU A113812-0	
CONTEÚDO DA PRANCHA: 2º Pavimento - Planta baixa final	
EQUIPE TÉCNICA: URBE Ateliê de Arquitetura ateliurbe@gmail.com	PRANCHA: EX12/38
ateliê de arquitetura	
11/08/2026 10:56:40	
ESCALA INDICADA	
C:\Users\ldani_OneDrive\URBE\1 - ProdutosA - Arquitetura\1 - Comercial-Institucional\180_CRQ\007_Projeto Executivo\005_Arquitetura\180_CRQ_EX_10.rvt	

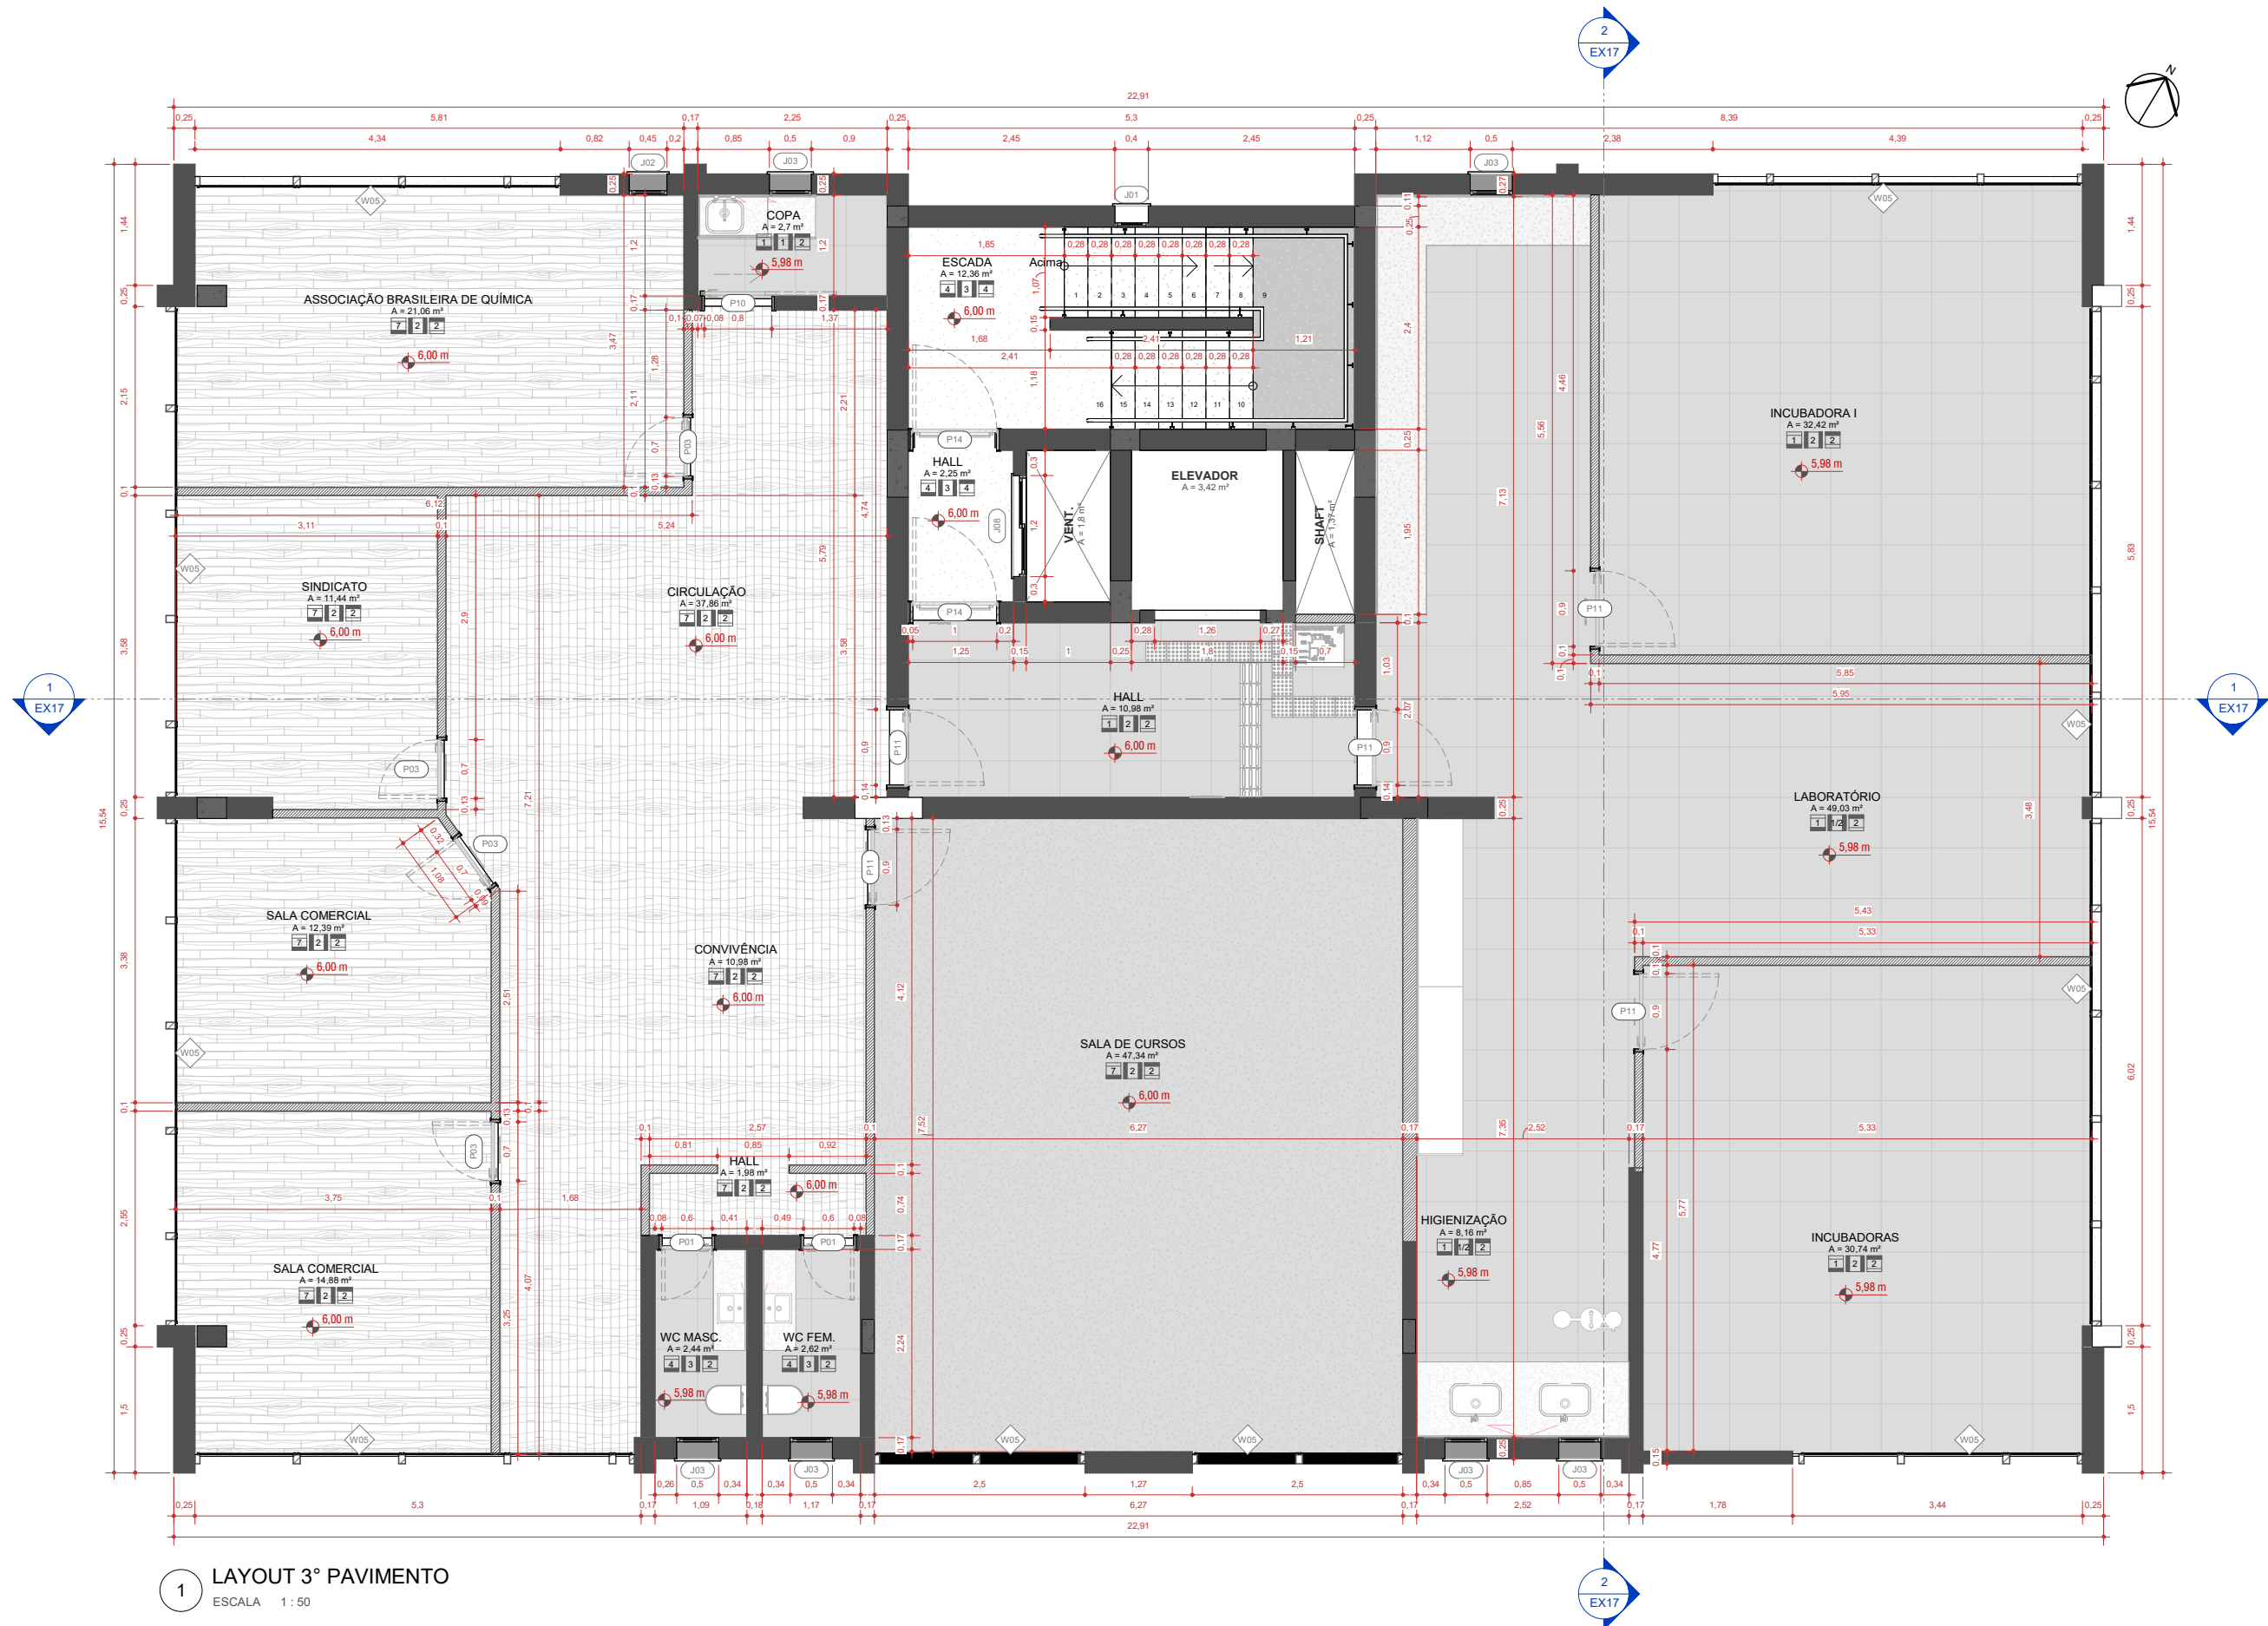

1 LAYOUT 3º PAVIMENTO
ESCALA 1:50

AMBIENTES 03	
AMBIENTE	ÁREA
03 PVTO 3	
ASSOCIAÇÃO BRASILEIRA DE QUÍMICA	21,06 m²
CIRCULAÇÃO	37,86 m²
CONVIVÊNCIA	10,98 m²
COPA	2,7 m²
ELEVADOR	3,42 m²
ESCALA	12,36 m²
HALL	10,98 m²
HALL	2,25 m²
HALL	1,98 m²
HIGIENIZAÇÃO	8,16 m²
INCUBADORA I	32,42 m²
INCUBADORAS	30,74 m²
LABORATÓRIO	49,03 m²
SALA COMERCIAL	12,39 m²
SALA COMERCIAL	14,88 m²
SALA DE CURSOS	47,34 m²
SHAFT	1,37 m²
SINDICATO	11,44 m²
VENT.	1,8 m²
WC FEM.	2,62 m²
WC MASC.	2,44 m²
ÁREA TOTAL	318,23 m²

LEGENDA - REVESTIMENTOS

PISOS
1- Porcelanato cimentício cinza claro em acabamento acetinado 90x90cm
2- Carpete cinza
3- Ffleur em concreto
4- Piso esportivo a montar
5- Porcelanato cimentício cinza médio em acabamento natural 90x90cm
6- Piso spot
7- Piso metlico

PAREDES
1- Porcelanato Cimentício Branco 90x90cm
2- Pintura látex acrílica
3- Pintura revestimento resistente a manchar

TETO
1- Sem forro
2- Gesso em fibra mineral
3- Gesso drywall resistente a umidade
4- Pintura esportiva a manchar


TABELA - CORTINA DE VIDRO	
COD.	DESCRIÇÃO
W05	FECHAMENTO EM VIDRO E METALON
W07	FECHAMENTO EM VIDRO E METALON

TABELA - JANELAS - FINAL			
COD	QTD	LxHxP	DESCRIÇÃO
J01	7	0,34x1,14/0,9	JANELA MÁXIMO-AR EM ALUMÍNIO E VIDRO - 1 FOLHA
J02	4	0,39x0,69/1,55	JANELA MÁXIMO-AR EM ALUMÍNIO E VIDRO - 1 FOLHA
J03	26	0,44x0,74<varia>	JANELA MÁXIMO-AR EM ALUMÍNIO E VIDRO - 1 FOLHA
J04	3	0,54x0,94<varia>	JANELA MÁXIMO-AR EM ALUMÍNIO E VIDRO - 1 FOLHA
J05	1	0,94x0,34/1,8	JANELA MÁXIMO-AR EM ALUMÍNIO E VIDRO - 1 FOLHA
J06	1	0,74x0,64/1,4	JANELA MÁXIMO-AR EM ALUMÍNIO E VIDRO - 1 FOLHA
J07	1	0,94x0,94/1,1	JANELA MÁXIMO-AR EM ALUMÍNIO E VIDRO - 1 FOLHA
J08	8	1,14x1,04<varia>	JANELA DE CORRER EM ALUMÍNIO E VIDRO - 2 FOLHAS
J09	1	1,44x0,94/1,1	JANELA DE CORRER EM ALUMÍNIO E VIDRO - 2 FOLHAS
J10	2	1,64x1,24<varia>	JANELA DE CORRER EM ALUMÍNIO E VIDRO - 2 FOLHAS
J11	1	2,24x1,34/0,9	JANELA DE CORRER EM ALUMÍNIO E VIDRO - 3 FOLHAS
J12	4	2,44x1,44/0,8	JANELA DE CORRER EM ALUMÍNIO E VIDRO - 4 FOLHAS
J13	1	5,94x2,44/1,6	JANELA FIXA PERFURADA PARA VENTILAÇÃO
J14	5	0,64x2,04/0	JANELA MÁXIMO-AR EM ALUMÍNIO E VIDRO - 1 FOLHA

TABELA - PORTAS - FINAL					
COD	Q	T	L	H	DESCRIÇÃO
P01	9	0,6	2,1		Estrutura em madeira e folha em madeira
P02	4	0,6	2,1		Estrutura em madeira e folha em madeira
P03	25	0,7	2,1		Estrutura em madeira e folha em madeira
P05	3	0,7	2,1		Estrutura em madeira e folha em madeira
P07	1	0,8	2,1		Estrutura em madeira e folha em madeira
P08	7	0,8	2,1		Estrutura em madeira e folha em madeira
P09	5	0,8	2,1		Estrutura em madeira e folha em madeira
P10	2	0,8	2,1		Porta em madeira preta com 1 folha
P11	27	0,9	2,1		Estrutura em madeira e folha em madeira
P12	1	0,97	2,48		Folha em alumínio preto e vidro
P12	1	0,99	2,48		Folha em alumínio preto e vidro
P12	1	1,06	2,48		Folha em alumínio preto e vidro
P13	1	1	2,1		Estrutura em madeira e folha em madeira pintada de branco e preto
P14	12	1	2,1		Estrutura em alumínio preto e folha corta-fogo em alumínio preto
P15	1	1	2,1		Vão com portal em madeira
P16	1	0,9	2,1		Folha em alumínio preto e vidro
P16	2	1,17	2,76		Folha em alumínio preto e vidro
P17	3	1,5	2,1		Estrutura em alumínio preto e 2 folhas em alumínio preto e vidro
P18	1	1,6	2,1		Estrutura em madeira e 2 folhas em madeira
P20	1	1,9	2,1		Estrutura em alumínio preto e 2 folhas em alumínio preto e vidro
P21	1	2,94	1,94		Porta de correr duas folhas em madeira e vidro
P22	1	3,14	2,04		Porta de correr duas folhas com película jateada
P23	1	3,2	1,9		Portão de correr eletrônico em alumínio, com pintura eletrolítica preta
P25	1	6,99	2,78		Porta camarão retrátil
P25	1	7	2,78		Porta camarão retrátil
P25	1	7,01	2,78		Porta camarão retrátil
P26	1	4	2,3		Portão de correr eletrônico em alumínio, com pintura eletrolítica preta
P27	2	3,2	2,3		Portão basculante eletrônico em alumínio, com pintura eletrolítica preta
P30	1	1,74	1,94		Porta de correr duas folhas em madeira e vidro
P31	1	1,1	2,1		Vão com portal em madeira
P33	1	1,1	2,1		Porta de madeira, uma folha de abrir, com vidro transparente 6mm, pintura eletrolítica preta.
P35	1	0,8	2,18		Porta de abrir uma folha em vidro com mola hidráulica
P35	1	0,84	2,18		Porta de abrir uma folha em vidro com mola hidráulica
P36	1	0,65	1,8		Estrutura em alumínio e folha em alumínio com fechadura magnética

PROJETO EXECUTIVO

PROJETO: PROJETO ARQUITETÔNICO DE REFORMA	ENDEREÇO DO PROJETO: RUA BERNARDO PIRES, 128 - SANTANA, PORTO ALEGRE/RS - CEP 90620-010
CLIENTE: CONSELHO REGIONAL DE QUÍMICA DA 5ª REGIÃO	
CPF/CNPJ: 92.909.068/0001-06	NÚMERO DE CONTRATO: 2/2024
RESPONSÁVEL TÉCNICO PELO PROJETO: DANIELA ACCORINTE LOPES CAU A113812-0	
CONTEÚDO DA PRANCHA: 3º Pavimento - Planta baixa final	
EQUIPE TÉCNICA: URBE Ateliê de Arquitetura ateliurbe@gmail.com	PRANCHA: EX13/38
11/08/2026 10:56:44 ESCALA INDICADA	

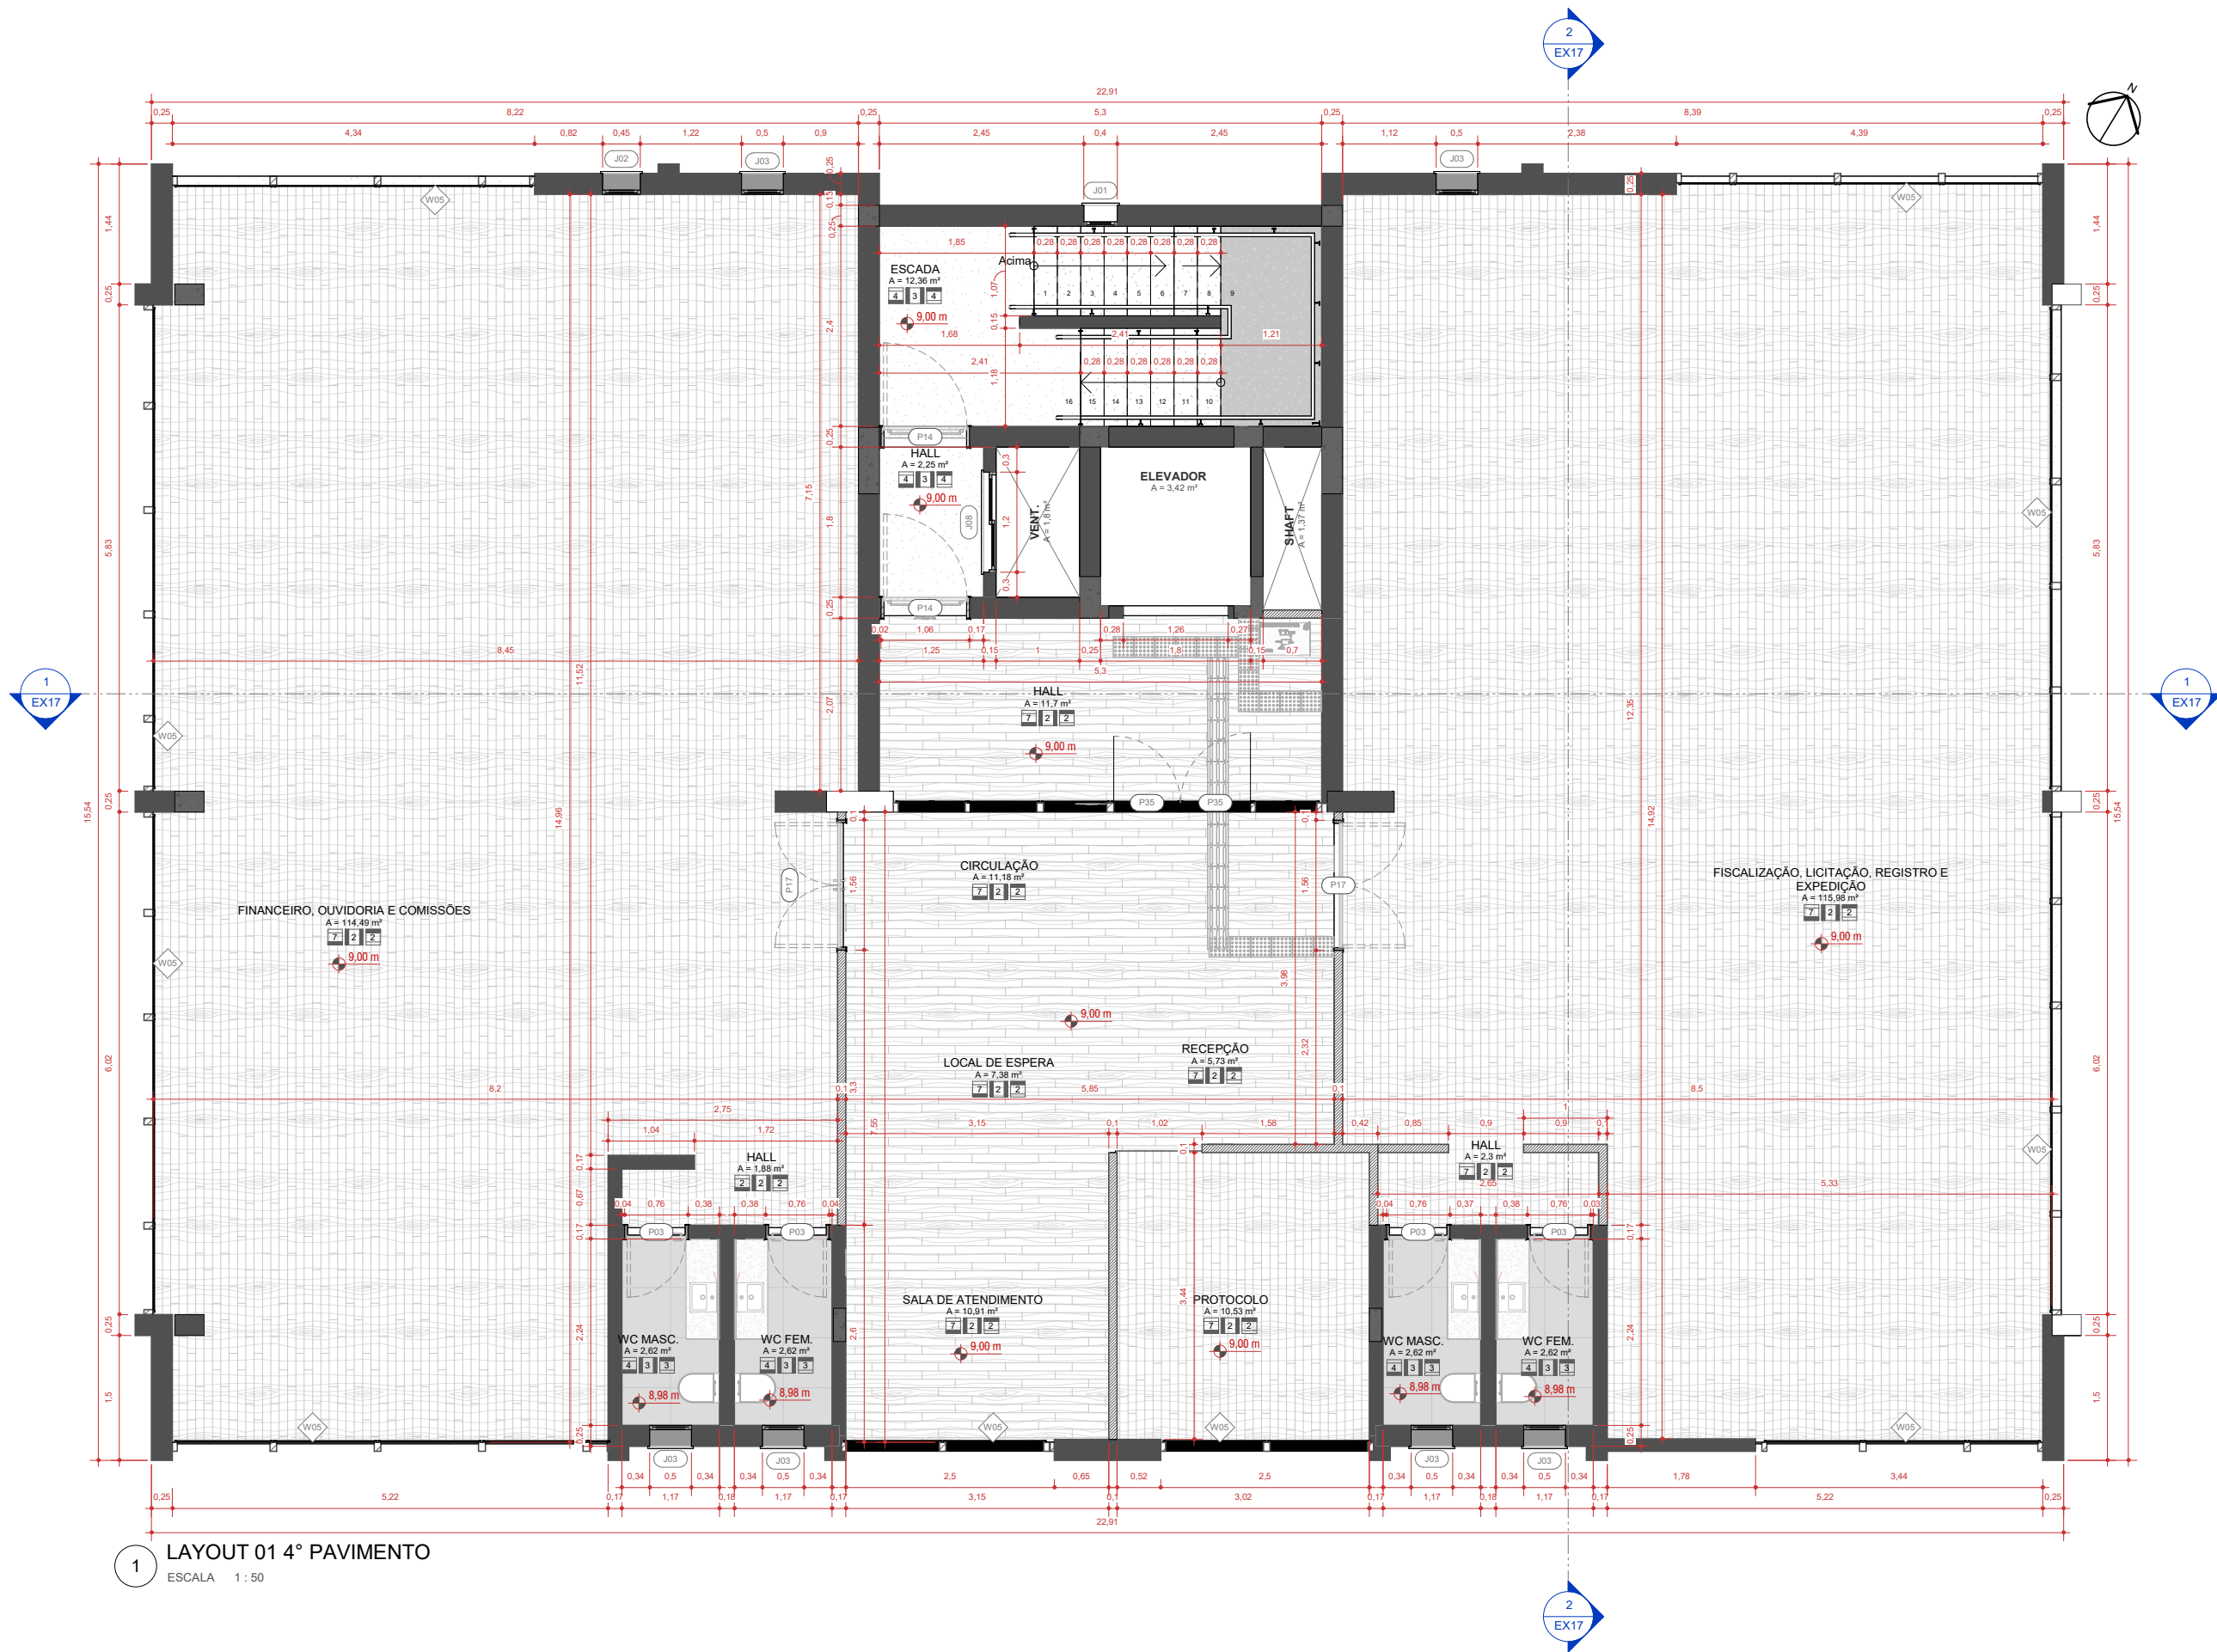

1 LAYOUT 01 4º PAVIMENTO
ESCALA 1 : 50

AMBIENTES 04	
AMBIENTE	ÁREA
04 PVTO 4	
CIRCULAÇÃO	11,18 m²
ELEVADOR	3,42 m²
ESCALA	12,36 m²
FINANCEIRO, OUVIDORIA E COMISSÕES	114,49 m²
FISCALIZAÇÃO, LICITAÇÃO, REGISTRO E EXPEDIÇÃO	115,98 m²
HALL	2,25 m²
HALL	11,7 m²
HALL	1,88 m²
HALL	2,3 m²
LOCAL DE ESPERA	7,38 m²
PROTOCOLO	10,53 m²
RECEPÇÃO	5,73 m²
SALA DE ATENDIMENTO	10,91 m²
SHAFT	1,37 m²
VENT.	1,8 m²
WC FEM.	2,62 m²
WC FEM.	2,62 m²
WC MASC.	2,62 m²
WC MASC.	2,62 m²
ÁREA TOTAL	323,76 m²

LEGENDA - REVESTIMENTOS

- PISOS
- Porcelanato cerâmico cinza claro em acabamento acetinado 90x90cm
 - Carpete cinza
 - Piso em concreto
 - Piso esportivo a montar
 - Porcelanato cerâmico cinza médio em acabamento natural 90x90cm
 - Piso spot
 - Piso vinílico
- PAREDES
- Porcelanato Cerâmico Branco 90x90cm
 - Pinura látex acrílica
 - Pinura revestimento resistente a manchar
- TETO
- Sem forro
 - Gesso em fibra mineral
 - Gesso drywall resistente a umidade
 - Pinura esportiva a montar

TABELA - CORTINA DE VIDRO	
COD	DESCRIÇÃO
W05	FECHAMENTO EM VIDRO E METALON
W07	FECHAMENTO EM VIDRO E METALON

TABELA - JANELAS - FINAL			
COD	QTD	LxHxP	DESCRIÇÃO
J01	7	0,34x1,14x0,9	JANELA MÁXIMO-AR EM ALUMÍNIO E VIDRO - 1 FOLHA
J02	4	0,39x0,69x1,55	JANELA MÁXIMO-AR EM ALUMÍNIO E VIDRO - 1 FOLHA
J03	26	0,44x0,74xvar	JANELA MÁXIMO-AR EM ALUMÍNIO E VIDRO - 1 FOLHA
J04	3	0,54x0,94xvar 1x0,94x0,94x1,1	JANELA MÁXIMO-AR EM ALUMÍNIO E VIDRO - 1 FOLHA
J05	1	0,94x0,34x1,8	JANELA MÁXIMO-AR EM ALUMÍNIO E VIDRO - 1 FOLHA
J06	1	0,74x0,64x1,4	JANELA MÁXIMO-AR EM ALUMÍNIO E VIDRO - 1 FOLHA
J07	1	0,94x0,94x1,1	JANELA MÁXIMO-AR EM ALUMÍNIO E VIDRO - 1 FOLHA
J08	8	1,14x1,04xvar	JANELA DE CORRER EM ALUMÍNIO E VIDRO - 2 FOLHAS
J09	1	1,44x0,94x1,1	JANELA DE CORRER EM ALUMÍNIO E VIDRO - 2 FOLHAS
J10	2	1,64x1,24xvar	JANELA DE CORRER EM ALUMÍNIO E VIDRO - 3 FOLHAS
J11	1	2,24x1,34x0,9	JANELA DE CORRER EM ALUMÍNIO E VIDRO - 4 FOLHAS
J12	4	2,44x1,44x0,6	JANELA DE CORRER EM ALUMÍNIO E VIDRO - 4 FOLHAS
J13	1	5,94x0,44x1,6	JANELA FIXA PERFURADA PARA VENTILAÇÃO
J14	5	0,64x2,04x0	JANELA MÁXIMO-AR EM ALUMÍNIO E VIDRO - 1 FOLHA

TABELA - PORTAS - FINAL					
COD	QT	D	L	H	DESCRIÇÃO
P01	9	0,6	2,1		Estrutura em madeira e folha em madeira
P02	4	0,6	2,1		Estrutura em madeira e folha em madeira
P03	25	0,7	2,1		Estrutura em madeira e folha em madeira
P05	3	0,7	2,1		Estrutura em madeira e folha em madeira
P07	1	0,8	2,1		Estrutura em madeira e folha em madeira
P08	7	0,8	2,1		Estrutura em madeira e folha em madeira
P09	5	0,8	2,1		Estrutura em madeira e folha em madeira
P10	2	0,8	2,1		Porta em madeira preta com 1 folha
P11	27	0,9	2,1		Estrutura em madeira e folha em madeira
P12	1	0,97	2,48		Folha em alumínio preto e vidro
P12	1	0,99	2,48		Folha em alumínio preto e vidro
P12	1	1,06	2,48		Folha em alumínio preto e vidro
P13	1	1	2,1		Estrutura em madeira e folha em madeira pintada de branco e preto
P14	12	1	2,1		Estrutura em alumínio preto e folha corta-fogo em alumínio preto
P15	1	1	2,1		Vão com portal em madeira
P16	1	0,9	2,1		Folha em alumínio preto e vidro
P16	2	1,17	2,76		Folha em alumínio preto e vidro
P17	3	1,5	2,1		Estrutura em alumínio preto e 2 folhas em alumínio preto e vidro
P18	1	1,6	2,1		Estrutura em madeira e 2 folhas em madeira
P20	1	1,9	2,1		Estrutura em alumínio preto e 2 folhas em alumínio preto e vidro
P21	1	2,94	1,94		Porta de correr duas folhas em madeira e vidro
P22	1	3,14	2,04		Porta de correr duas folhas com película jateada
P23	1	3,2	1,9		Portão de correr eletrônico em alumínio, com pintura eletrostática preta
P25	1	6,99	2,78		Porta camarão retrátil
P25	1	7	2,78		Porta camarão retrátil
P25	1	7,01	2,78		Porta camarão retrátil
P26	1	4	2,3		Portão de correr eletrônico em alumínio, com pintura eletrostática preta
P27	2	3,2	2,3		Portão basculante eletrônico em alumínio, com pintura eletrostática preta
P30	1	1,74	1,94		Porta de correr duas folhas em madeira e vidro
P31	1	1,1	2,1		Vão com portal em madeira
P33	1	1,1	2,1		Porta de madeira, uma folha de abrir, com vidro transparente 6mm, pintura eletrostática preta.
P35	1	0,8	2,18		Porta de abrir uma folha em vidro com mola hidráulica
P35	1	0,84	2,18		Porta de abrir uma folha em vidro com mola hidráulica
P36	1	0,65	1,8		Estrutura em alumínio e folha em alumínio com fechadura magnética

PROJETO EXECUTIVO

PROJETO: PROJETO ARQUITETÔNICO DE REFORMA	ENDEREÇO DO PROJETO: RUA BERNARDO PIRES, 128 - SANTANA, PORTO ALEGRE/RS - CEP 90620-010
CLIENTE: CONSELHO REGIONAL DE QUÍMICA DA 5ª REGIÃO	NÚMERO DE CONTRATO: 2/2024
OPFICINHA: 92.909.068/0001-06	
RESPONSÁVEL TÉCNICO PELO PROJETO: DANIELA ACCORINTE LOPES CAU A113812-0	




CONTEÚDO DA PRANCHIA
4º Pavimento - Planta baixa final

EQUIPE TÉCNICA
URBE Ateliê de Arquitetura
ateliurbe@gmail.com

PRANCHIA
EX14/38

11/08/2026 10:56:47 ESCALA INDICADA

C:\Users\ldani_OneDrive\URBE\1 - Produtos\A - Arquitetura\1 - Comercial-Institucional\180_CRQ\007_Projeto Executivo\005_Arquitetura\180_CRQ_EX_10.rvt

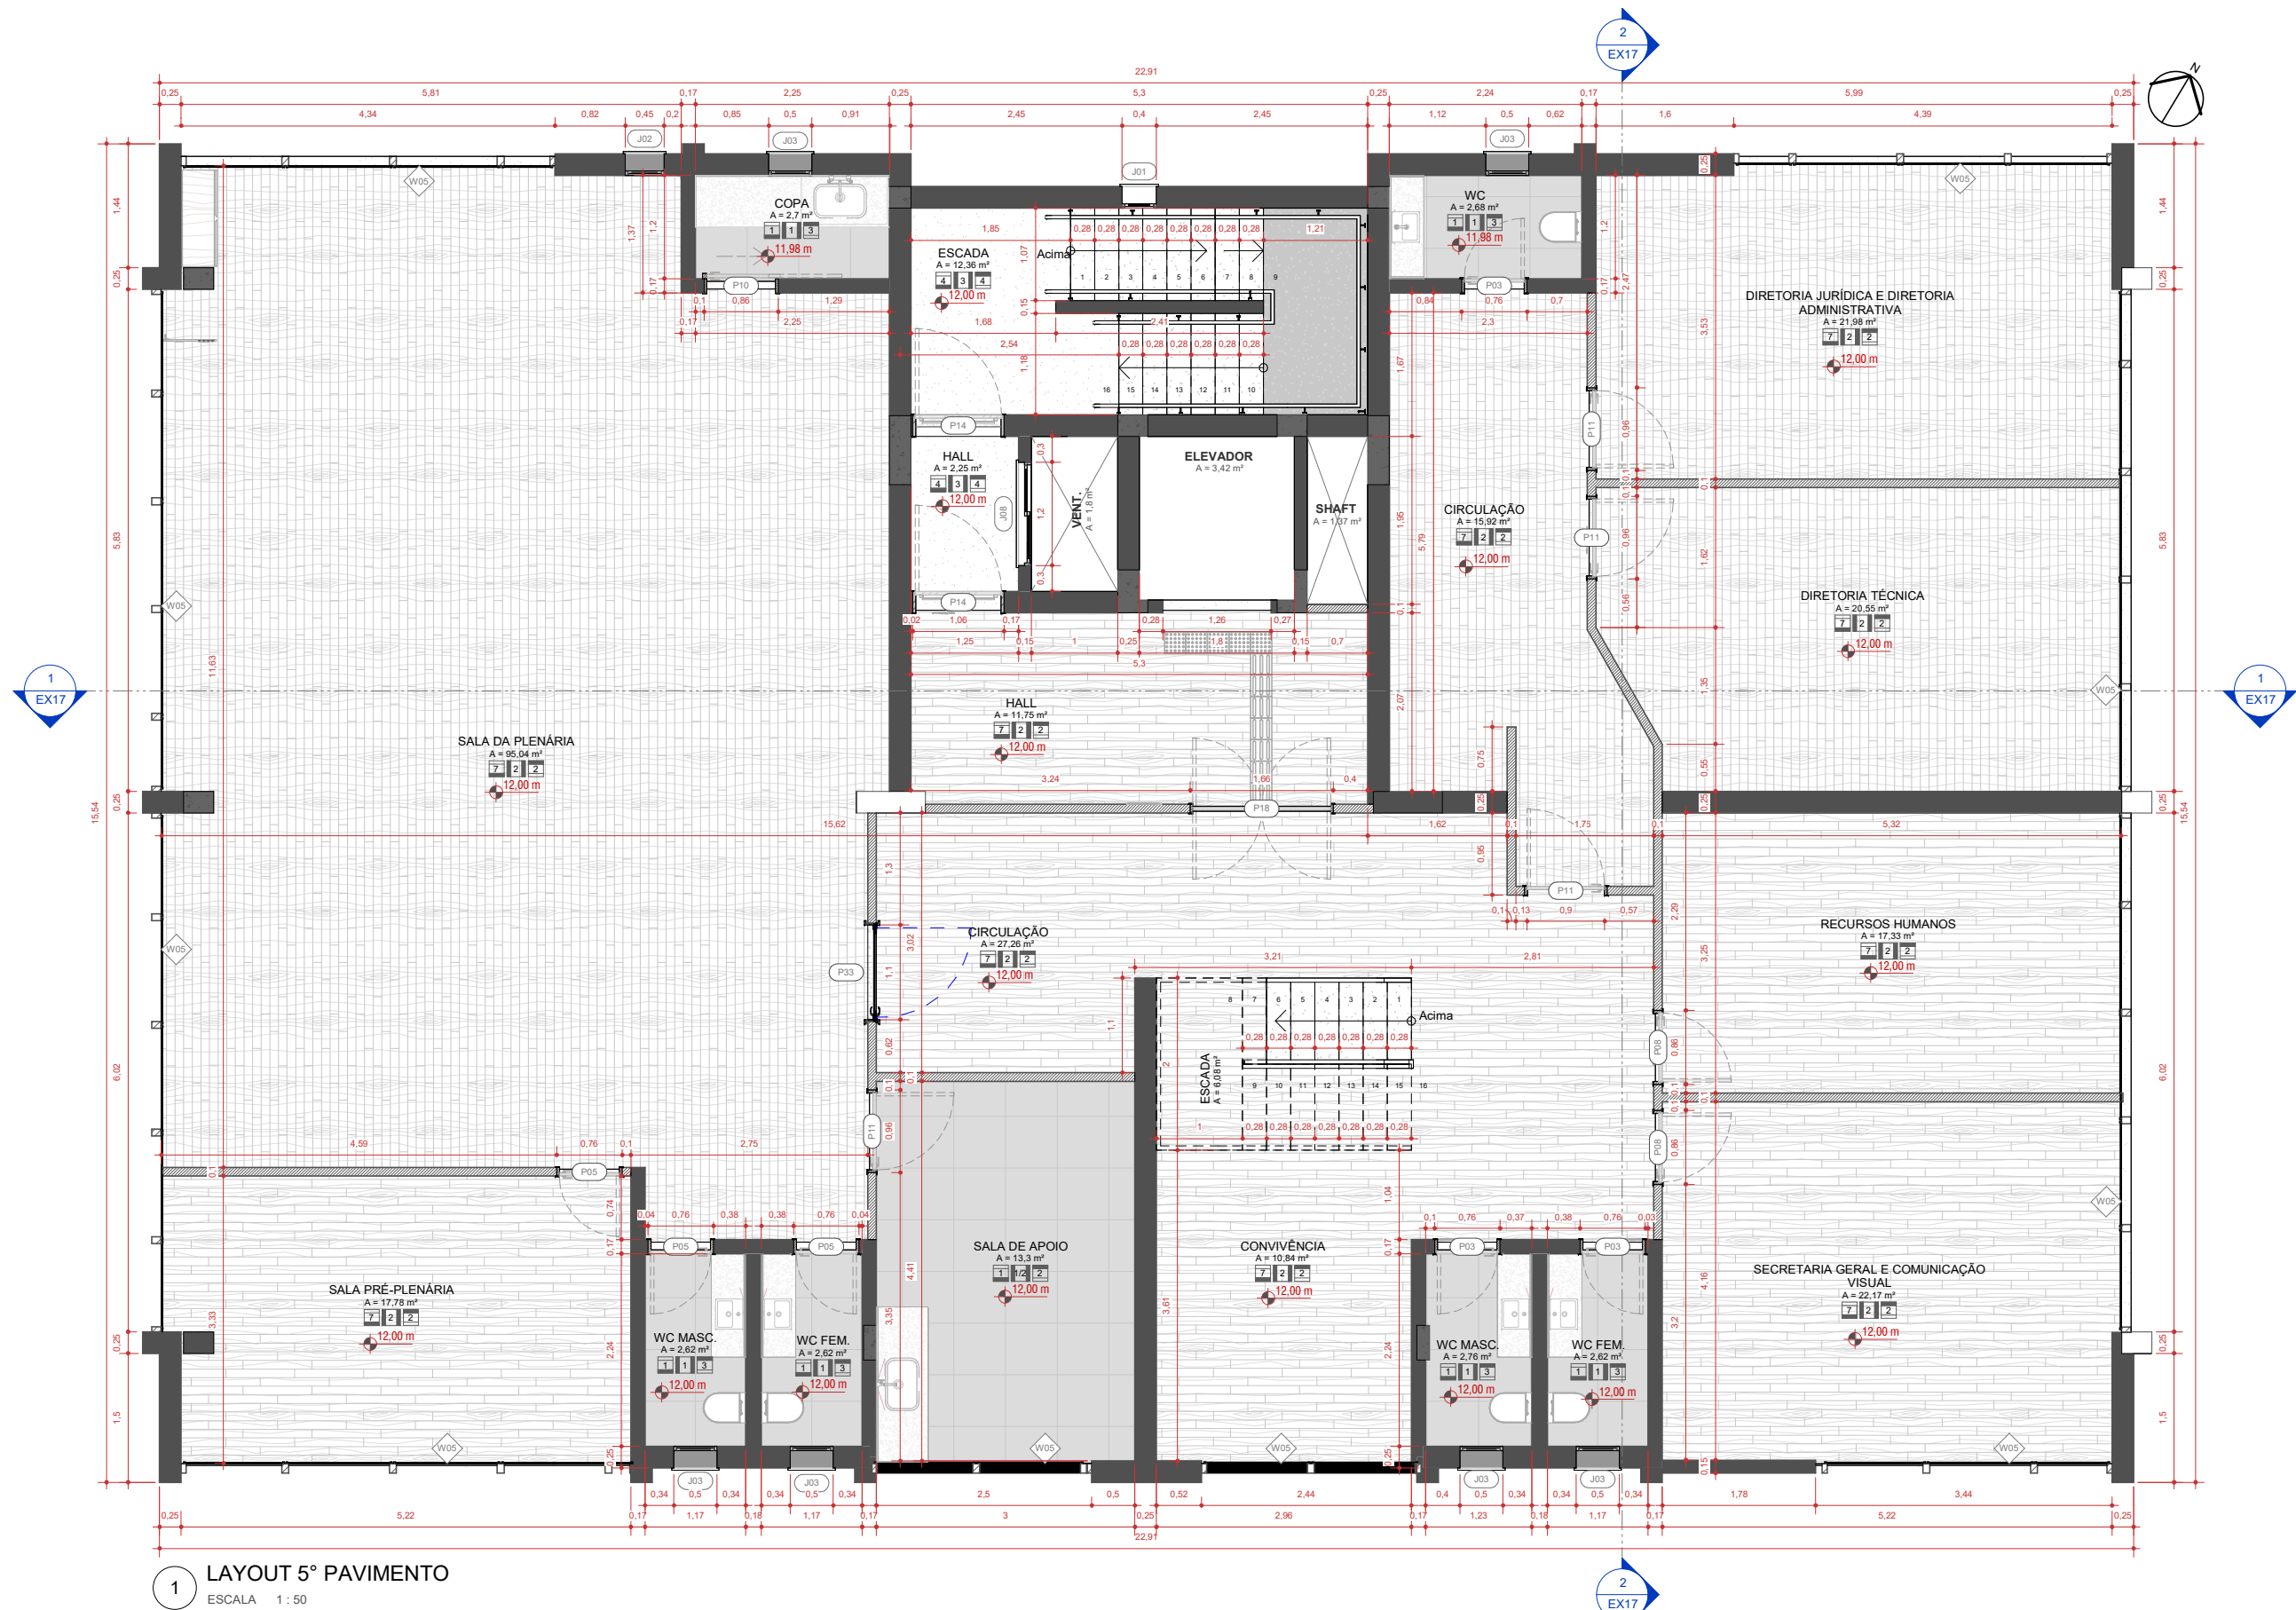

1 LAYOUT 5º PAVIMENTO
ESCALA 1:50

AMBIENTES 05	
AMBIENTE	ÁREA
05_PVTO 5	
CIRCULAÇÃO	27,26 m²
CIRCULAÇÃO	15,92 m²
CONVIVÊNCIA	10,84 m²
COPA	2,7 m²
DIRETORIA JURÍDICA E DIRETORIA ADMINISTRATIVA	21,98 m²
DIRETORIA TÉCNICA	20,55 m²
ELEVADOR	3,42 m²
ESCADA	12,36 m²
ESCADA	6,08 m²
HALL	11,75 m²
HALL	17,33 m²
RECURSOS HUMANOS	17,33 m²
SALA DA PLENÁRIA	95,04 m²
SALA DE APOIO	13,3 m²
SALA PRÉ-PLENÁRIA	17,78 m²
SECRETARIA GERAL E COMUNICAÇÃO VISUAL	22,17 m²
SHAFT	1,37 m²
VENT.	1,8 m²
WC	2,68 m²
WC FEM.	2,62 m²
WC FEM.	2,62 m²
WC MASC.	2,62 m²
WC MASC.	2,76 m²
ÁREA TOTAL	317,21 m²

LEGENDA - REVESTIMENTOS

PISOS
1 - Porcelanato dimensionado cinza claro em acabamento acetinado 90x60cm
2 - Carpete cinza
3 - Pavimento em concreto
4 - Piso existente a manter
5 - Porcelanato dimensionado cinza médio em acabamento natural 90x60cm
6 - Piso epóxi
7 - Piso vinílico

PARADES
1 - Porcelanato Cimento Branco 90x60cm
2 - Pintura látex acrílica
3 - Pintura revestimento existente a manter

TETO
1 - Sem forro
2 - Gesso em fibra mineral
3 - Gesso drywall resistente a umidade
4 - Pintura existente a manter

TABELA - CORTINA DE VIDRO	
COD	DESCRIÇÃO
W06	FECHAMENTO EM VIDRO E METALON
W07	FECHAMENTO EM VIDRO E METALON

TABELA - JANELAS - FINAL			
COD	QTD	LxHxP	DESCRIÇÃO
J01	7	0,34x1,14/0,9	JANELA MÁXIMO-AR EM ALUMÍNIO E VIDRO - 1 FOLHA
J02	4	0,39x0,69/1,55	JANELA MÁXIMO-AR EM ALUMÍNIO E VIDRO - 1 FOLHA
J03	26	0,44x0,74/1,44	JANELA MÁXIMO-AR EM ALUMÍNIO E VIDRO - 1 FOLHA
J04	3	0,54x0,94/1,44	JANELA MÁXIMO-AR EM ALUMÍNIO E VIDRO - 1 FOLHA
J05	1	0,94x0,34/1,8	JANELA MÁXIMO-AR EM ALUMÍNIO E VIDRO - 1 FOLHA
J06	1	0,74x0,64/1,4	JANELA MÁXIMO-AR EM ALUMÍNIO E VIDRO - 1 FOLHA
J07	1	0,94x0,94/1,1	JANELA MÁXIMO-AR EM ALUMÍNIO E VIDRO - 1 FOLHA
J08	8	1,14x1,04/1,44	JANELA DE CORRER EM ALUMÍNIO E VIDRO - 2 FOLHAS
J09	1	1,44x0,94/1,1	JANELA DE CORRER EM ALUMÍNIO E VIDRO - 2 FOLHAS
J10	2	1,64x1,24/1,44	JANELA DE CORRER EM ALUMÍNIO E VIDRO - 3 FOLHAS
J11	1	2,24x1,34/0,9	JANELA DE CORRER EM ALUMÍNIO E VIDRO - 3 FOLHAS
J12	4	2,44x1,44/0,9	JANELA DE CORRER EM ALUMÍNIO E VIDRO - 4 FOLHAS
J13	1	5,94x0,44/1,6	JANELA FIXA PERFURADA PARA VENTILAÇÃO
J14	5	0,64x2,04/0	JANELA MÁXIMO-AR EM ALUMÍNIO E VIDRO - 1 FOLHA


TABELA - PORTAS - FINAL				
COD	QTD	L	H	DESCRIÇÃO
P01	9	0,6	2,1	Estrutura em madeira e folha em madeira
P02	4	0,6	2,1	Estrutura em madeira e folha em madeira
P03	25	0,7	2,1	Estrutura em madeira e folha em madeira
P05	3	0,7	2,1	Estrutura em madeira e folha em madeira
P07	1	0,8	2,1	Estrutura em madeira e folha em madeira
P08	7	0,8	2,1	Estrutura em madeira e folha em madeira
P09	5	0,8	2,1	Estrutura em madeira e folha em madeira
P10	2	0,8	2,1	Porta em madeira preta com 1 folha
P11	27	0,9	2,1	Estrutura em madeira e folha em madeira
P12	1	0,97	2,48	Folha em alumínio preto e vidro
P12	1	0,99	2,48	Folha em alumínio preto e vidro
P12	1	1,06	2,48	Folha em alumínio preto e vidro
P13	1	1	2,1	Estrutura em madeira e folha em madeira pintada de branco e preto
P14	12	1	2,1	Estrutura em alumínio preto e folha corta-fogo em alumínio preto
P15	1	1	2,1	Vão com portal em madeira
P16	1	0,9	2,1	Folha em alumínio preto e vidro
P16	2	1,17	2,76	Folha em alumínio preto e vidro
P17	3	1,5	2,1	Estrutura em alumínio preto e 2 folhas em alumínio preto e vidro
P18	1	1,6	2,1	Estrutura em madeira e 2 folhas em madeira
P20	1	1,9	2,1	Estrutura em alumínio preto e 2 folhas em alumínio preto e vidro
P21	1	2,94	1,94	Porta de correr duas folhas em madeira e vidro
P22	1	3,14	2,04	Porta de correr duas folhas com película jateada
P23	1	3,2	1,9	Portão de correr eletrônico em alumínio, com pintura eletrostática preta
P25	1	6,99	2,78	Porta camarão retrátil
P25	1	7	2,78	Porta camarão retrátil
P25	1	7,01	2,78	Porta camarão retrátil
P26	1	4	2,3	Portão de correr eletrônico em alumínio, com pintura eletrostática preta
P27	2	3,2	2,3	Portão basculante eletrônico em alumínio, com pintura eletrostática preta
P30	1	1,74	1,94	Porta de correr duas folhas em madeira e vidro
P31	1	1,1	2,1	Vão com portal em madeira
P33	1	1,1	2,1	Porta de madeira, uma folha de abrir, com vidro transparente 6mm, pintura eletrostática preta.
P35	1	0,8	2,18	Porta de abrir uma folha em vidro com mola hidráulica
P35	1	0,84	2,18	Porta de abrir uma folha em vidro com mola hidráulica
P36	1	0,65	1,8	Estrutura em alumínio e folha em alumínio com fechadura magnética

PROJETO EXECUTIVO

PROJETO: PROJETO ARQUITETÔNICO DE REFORMA	ENDEREÇO DO PROJETO: RUA BERNARDO PIRES, 128 - SANTANA, PORTO ALEGRE/RS - CEP 90620-010
CLIENTE: CONSELHO REGIONAL DE QUÍMICA DA 5ª REGIÃO	
CPF/CNPJ: 92.909.068/0001-06	NÚMERO DE CONTRATO: 2/2024
RESPONSÁVEL TÉCNICO PELO PROJETO: DANIELA ACCORINTE LOPES CAU A113812-0	

CONTEÚDO DA PRONCHIA 5º Pavimento - Planta baixa final	
EQUIPE TÉCNICA URBE Ateliê de Arquitetura ateliurbe@gmail.com	PRONCHIA EX15/38
11/08/2026 10:56:50 ESCALA INDICADA	

C:\Users\idani_OneDrive\URBE\1 - ProdutosA - Arquitetura\1 - Comercial-Institucional\180_CRQ\007_Projeto Executivo\005_Arquitetura\180_CRQ_EX_10.rvt

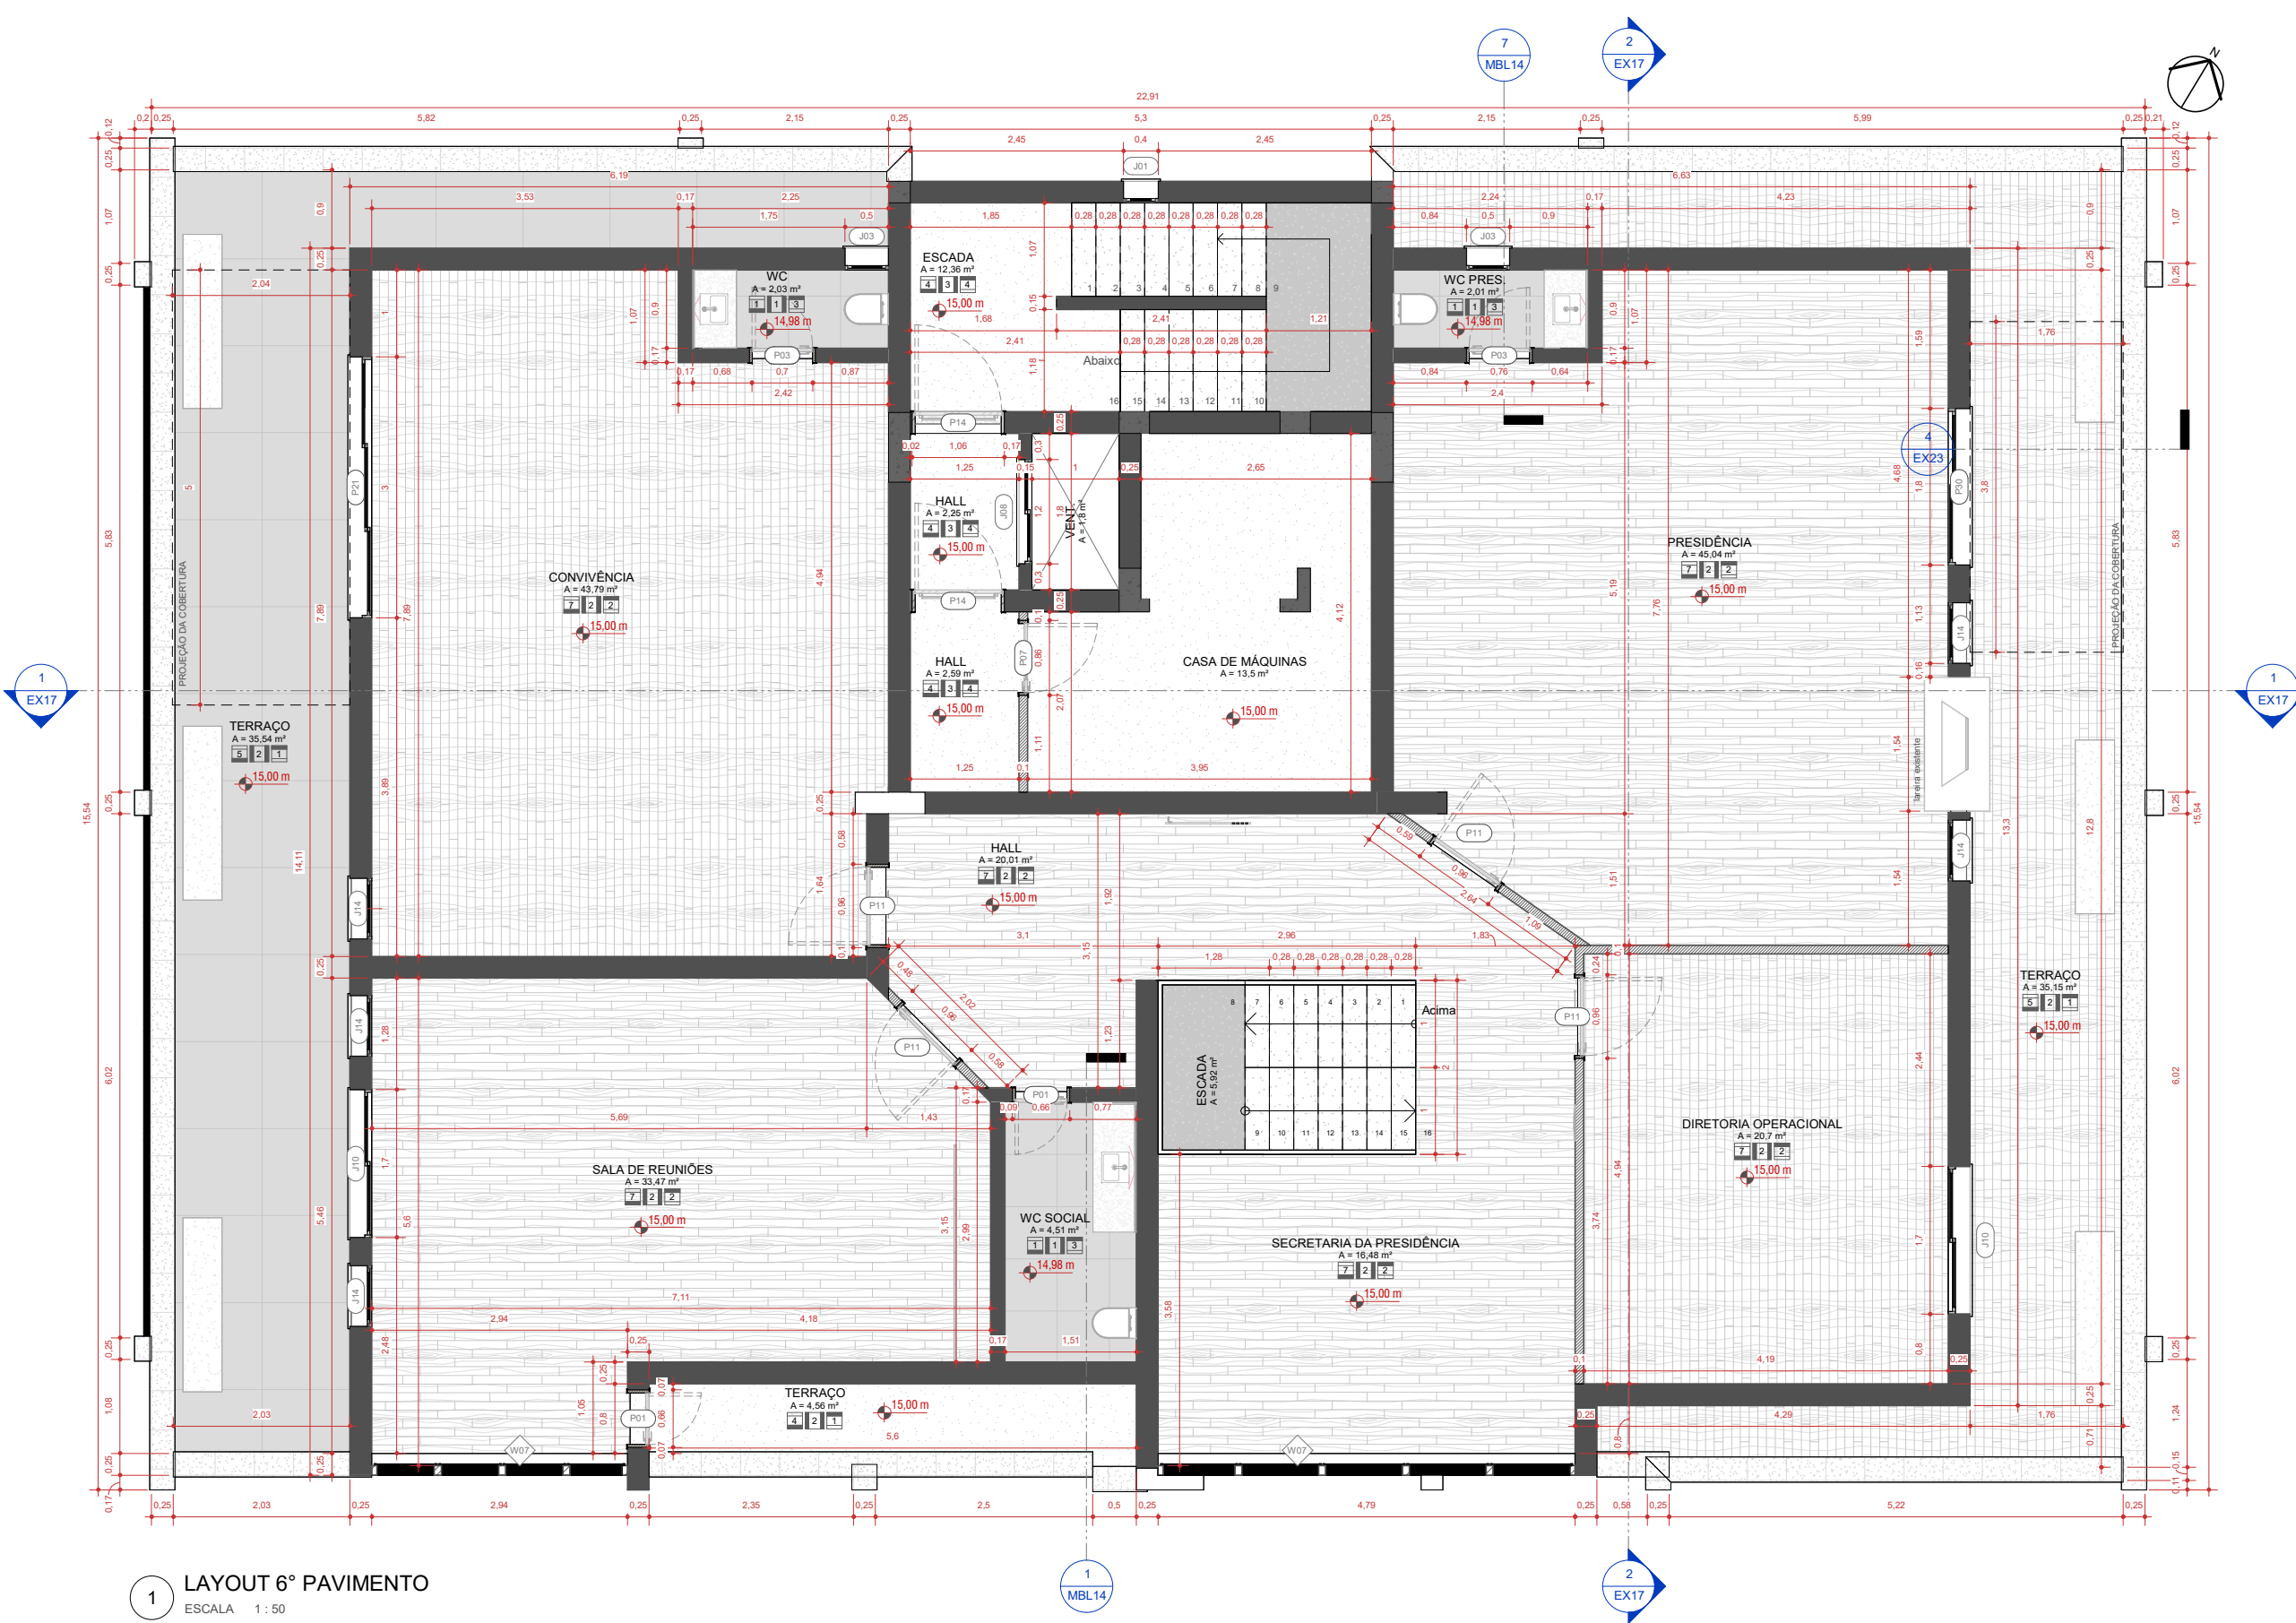

1 LAYOUT 6º PAVIMENTO
ESCALA 1 : 50

AMBIENTES 06		
AMBIENTE	ÁREA	
06_PVTO 6		
CASA DE MÁQUINAS	13,5 m²	
CONVIVÊNCIA	43,79 m²	
DIRETORIA OPERACIONAL	20,7 m²	
ESCALA	12,36 m²	
HALL	2,25 m²	
HALL	2,59 m²	
HALL	20,01 m²	
PRESIDÊNCIA	45,04 m²	
SALA DE REUNIÕES	33,47 m²	
SECRETARIA DA PRESIDÊNCIA	16,48 m²	
TERRAÇO	35,54 m²	
TERRAÇO	4,56 m²	
TERRAÇO	35,15 m²	
VENT.	1,8 m²	
WC	2,03 m²	
WC PRES.	2,01 m²	
WC SOCIAL	4,51 m²	
ÁREA TOTAL	301,72 m²	

LEGENDA - REVESTIMENTOS

- PISOS
- 1 - Porcelanato cerâmico cinza claro em acabamento acetinado 90x90cm
 - 2 - Carpete cinza
 - 3 - Pálido em concreto
 - 4 - Piso esportivo a montar
 - 5 - Porcelanato cerâmico cinza médio em acabamento natural 90x90cm
 - 6 - Piso spot
 - 7 - Piso vinílico
- PAREDES
- 1 - Porcelanato Cerâmico Branco 90x90cm
 - 2 - Pintura látex acrílica
 - 3 - Pintura revestimento resistente a manchar
- TETO
- 1 - Sem forro
 - 2 - Gesso em fibra mineral
 - 3 - Gesso drywall resistente a umidade
 - 4 - Pintura esportiva a montar

TABELA - CORTINA DE VIDRO	
COD.	DESCRIÇÃO
W05	FECHAMENTO EM VIDRO E METALON
W07	FECHAMENTO EM VIDRO E METALON

TABELA - JANELAS - FINAL			
COD	QTD	LxHxP	DESCRIÇÃO
J01	7	0,34x1,14x0,9	JANELA MÁXIMO-AR EM ALUMÍNIO E VIDRO - 1 FOLHA
J02	4	0,39x0,69x1,55	JANELA MÁXIMO-AR EM ALUMÍNIO E VIDRO - 1 FOLHA
J03	26	0,44x0,74xvar lap	JANELA MÁXIMO-AR EM ALUMÍNIO E VIDRO - 1 FOLHA
J04	3	0,54x0,94xvar lap	JANELA MÁXIMO-AR EM ALUMÍNIO E VIDRO - 1 FOLHA
J05	1	0,94x0,34x1,8	JANELA MÁXIMO-AR EM ALUMÍNIO E VIDRO - 1 FOLHA
J06	1	0,74x0,64x1,4	JANELA MÁXIMO-AR EM ALUMÍNIO E VIDRO - 1 FOLHA
J07	1	0,94x0,94x1,1	JANELA MÁXIMO-AR EM ALUMÍNIO E VIDRO - 1 FOLHA
J08	8	1,14x1,04xvar lap	JANELA DE CORRER EM ALUMÍNIO E VIDRO - 2 FOLHAS
J09	1	1,44x0,94x1,1	JANELA DE CORRER EM ALUMÍNIO E VIDRO - 2 FOLHAS
J10	2	1,64x1,24xvar lap	JANELA DE CORRER EM ALUMÍNIO E VIDRO - 2 FOLHAS
J11	1	2,24x1,34x0,9	JANELA DE CORRER EM ALUMÍNIO E VIDRO - 3 FOLHAS
J12	4	2,44x1,44x0,6	JANELA DE CORRER EM ALUMÍNIO E VIDRO - 4 FOLHAS
J13	1	5,94x0,44x1,6	JANELA FIXA PERFURADA PARA VENTILAÇÃO
J14	5	0,64x2,04x0	JANELA MÁXIMO-AR EM ALUMÍNIO E VIDRO - 1 FOLHA

TABELA - PORTAS - FINAL				
COD	QTD	L	H	DESCRIÇÃO
P01	9	0,6	2,1	Estrutura em madeira e folha em madeira
P02	4	0,6	2,1	Estrutura em madeira e folha em madeira
P03	25	0,7	2,1	Estrutura em madeira e folha em madeira
P05	3	0,7	2,1	Estrutura em madeira e folha em madeira
P07	1	0,8	2,1	Estrutura em madeira e folha em madeira
P08	7	0,8	2,1	Estrutura em madeira e folha em madeira
P09	5	0,8	2,1	Estrutura em madeira e folha em madeira
P10	2	0,8	2,1	Porta em madeira preta com 1 folha
P11	27	0,9	2,1	Estrutura em madeira e folha em madeira
P12	1	0,97	2,48	Folha em alumínio preto e vidro
P12	1	0,99	2,48	Folha em alumínio preto e vidro
P12	1	1,06	2,48	Folha em alumínio preto e vidro
P13	1	1	2,1	Estrutura em madeira e folha em madeira pintada de branco e preto
P14	12	1	2,1	Estrutura em alumínio preto e folha corta-fogo em alumínio preto
P15	1	1	2,1	Vão com portal em madeira
P16	1	0,9	2,1	Folha em alumínio preto e vidro
P16	2	1,17	2,78	Folha em alumínio preto e vidro
P17	3	1,5	2,1	Estrutura em alumínio preto e 2 folhas em alumínio preto e vidro
P18	1	1,6	2,1	Estrutura em madeira e 2 folhas em madeira
P20	1	1,9	2,1	Estrutura em alumínio preto e 2 folhas em alumínio preto e vidro
P21	1	2,94	1,94	Porta de correr duas folhas em madeira e vidro
P22	1	3,14	2,04	Porta de correr duas folhas com película jateada
P23	1	3,2	1,9	Portão de correr eletrônico em alumínio, com pintura eletrostática preta
P25	1	6,99	2,78	Porta camarão retrátil
P25	1	7	2,78	Porta camarão retrátil
P25	1	7,01	2,78	Porta camarão retrátil
P26	1	4	2,3	Portão de correr eletrônico em alumínio, com pintura eletrostática preta
P27	2	3,2	2,3	Portão basculante eletrônico em alumínio, com pintura eletrostática preta
P30	1	1,74	1,94	Porta de correr duas folhas em madeira e vidro
P31	1	1,1	2,1	Vão com portal em madeira
P33	1	1,1	2,1	Porta de madeira, uma folha de abrir, com vidro transparente 6mm, pintura eletrostática preta
P35	1	0,8	2,18	Porta de abrir uma folha em vidro com mola hidráulica
P35	1	0,84	2,18	Porta de abrir uma folha em vidro com mola hidráulica
P36	1	0,65	1,8	Estrutura em alumínio e folha em alumínio com fechadura magnética

PROJETO EXECUTIVO

PROJETO: PROJETO ARQUITETÔNICO DE REFORMA	ENDEREÇO DO PROJETO: RUA BERNARDO PIRES, 128 - SANTANA, PORTO ALEGRES - CEP 90620-010
CLIENTE: CONSELHO REGIONAL DE QUÍMICA DA 5ª REGIÃO	
CPF/CNPJ: 92.909.068/0001-06	NÚMERO DE CONTRATO: 2/2024
RESPONSÁVEL TÉCNICO PELO PROJETO: DANIELA ACCORINTE LOPES CAU A113812-0	

URBE

ateliê de arquitetura


CONTEÚDO DA PRANCHA
6º Pavimento - Planta baixa final

EQUIPE TÉCNICA
URBE Ateliê de Arquitetura
ateliurbe@gmail.com


PRANCHA
EX16/38

11/08/2026 10:56:52

ESCALA INDICADA

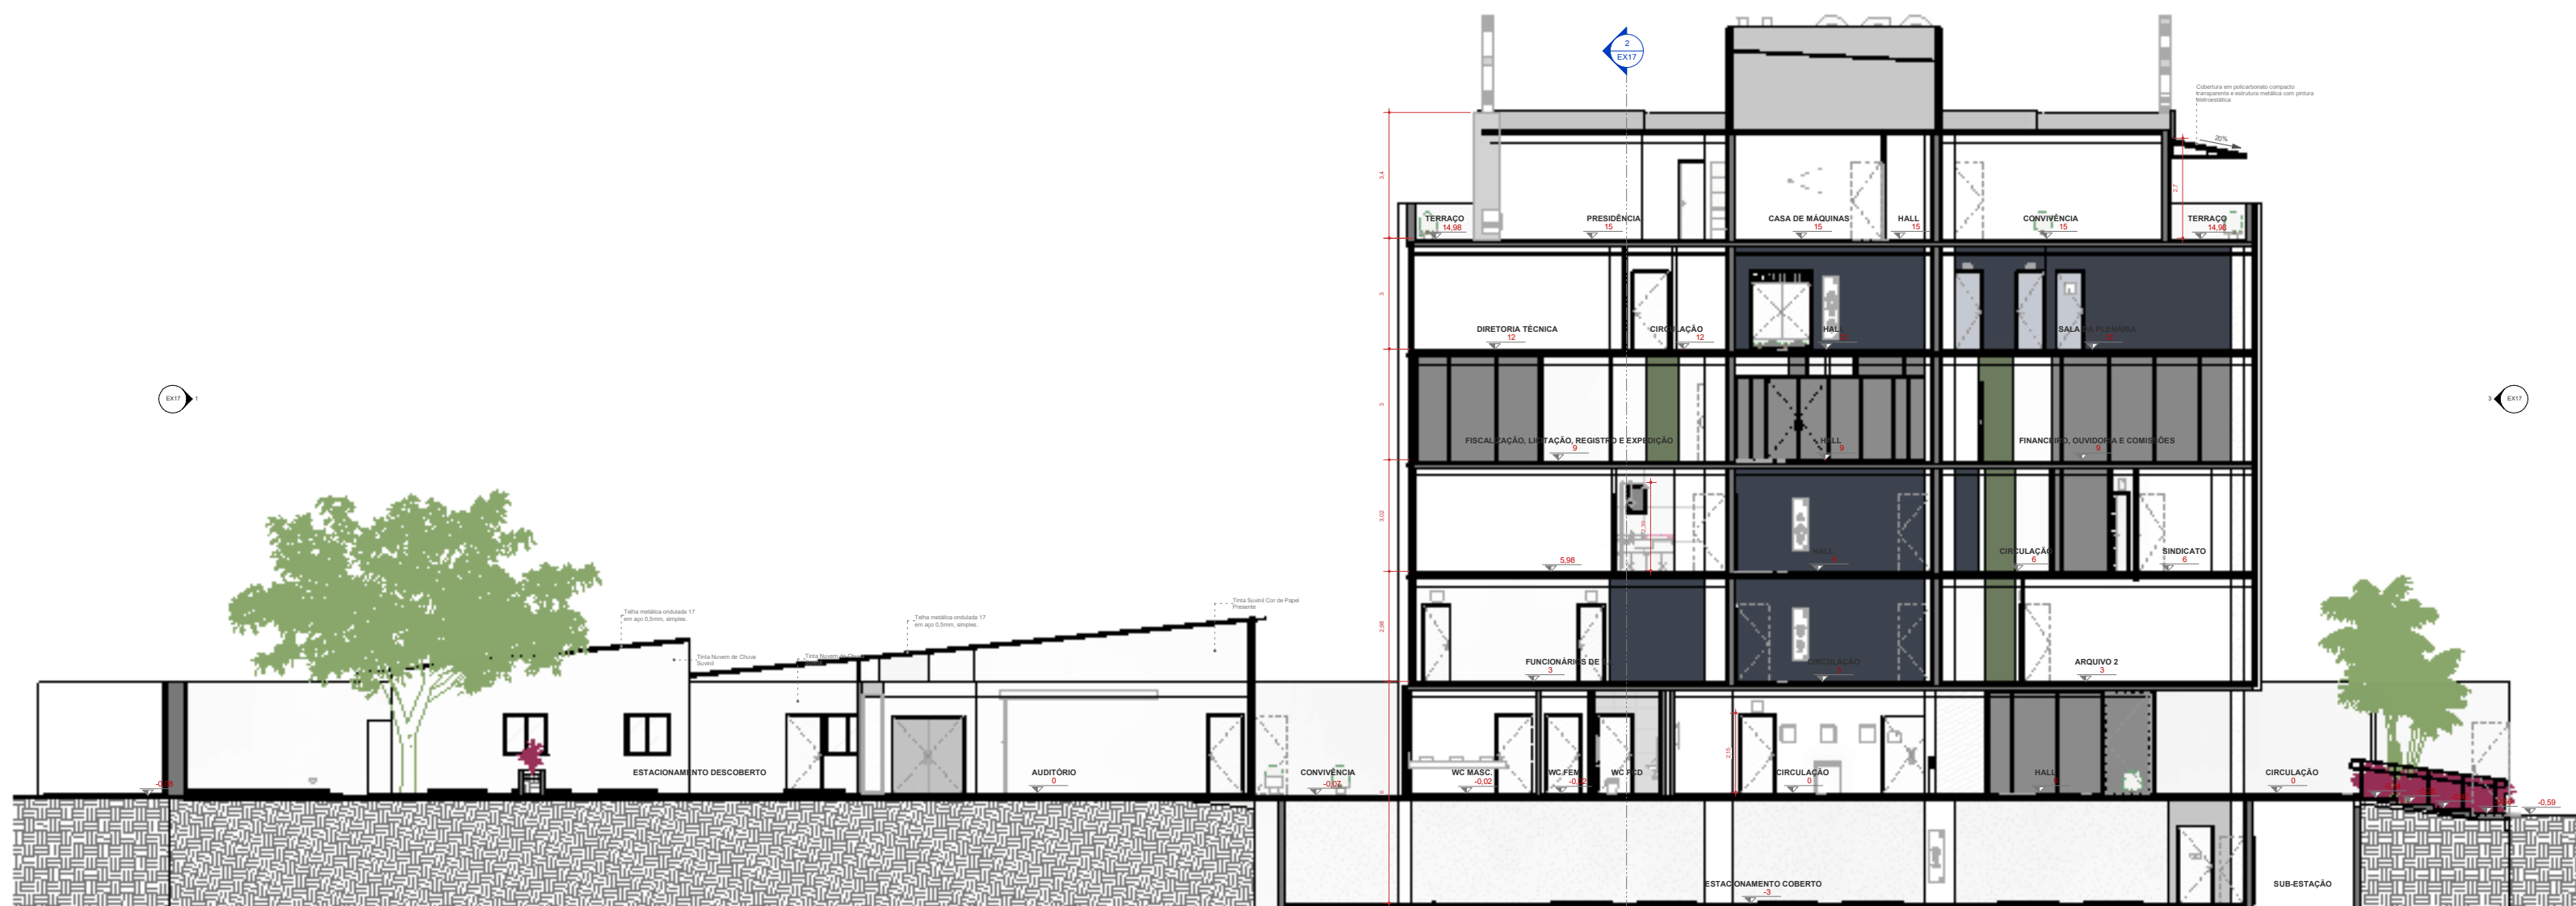

1 CORTE AA
ESCALA 1:75

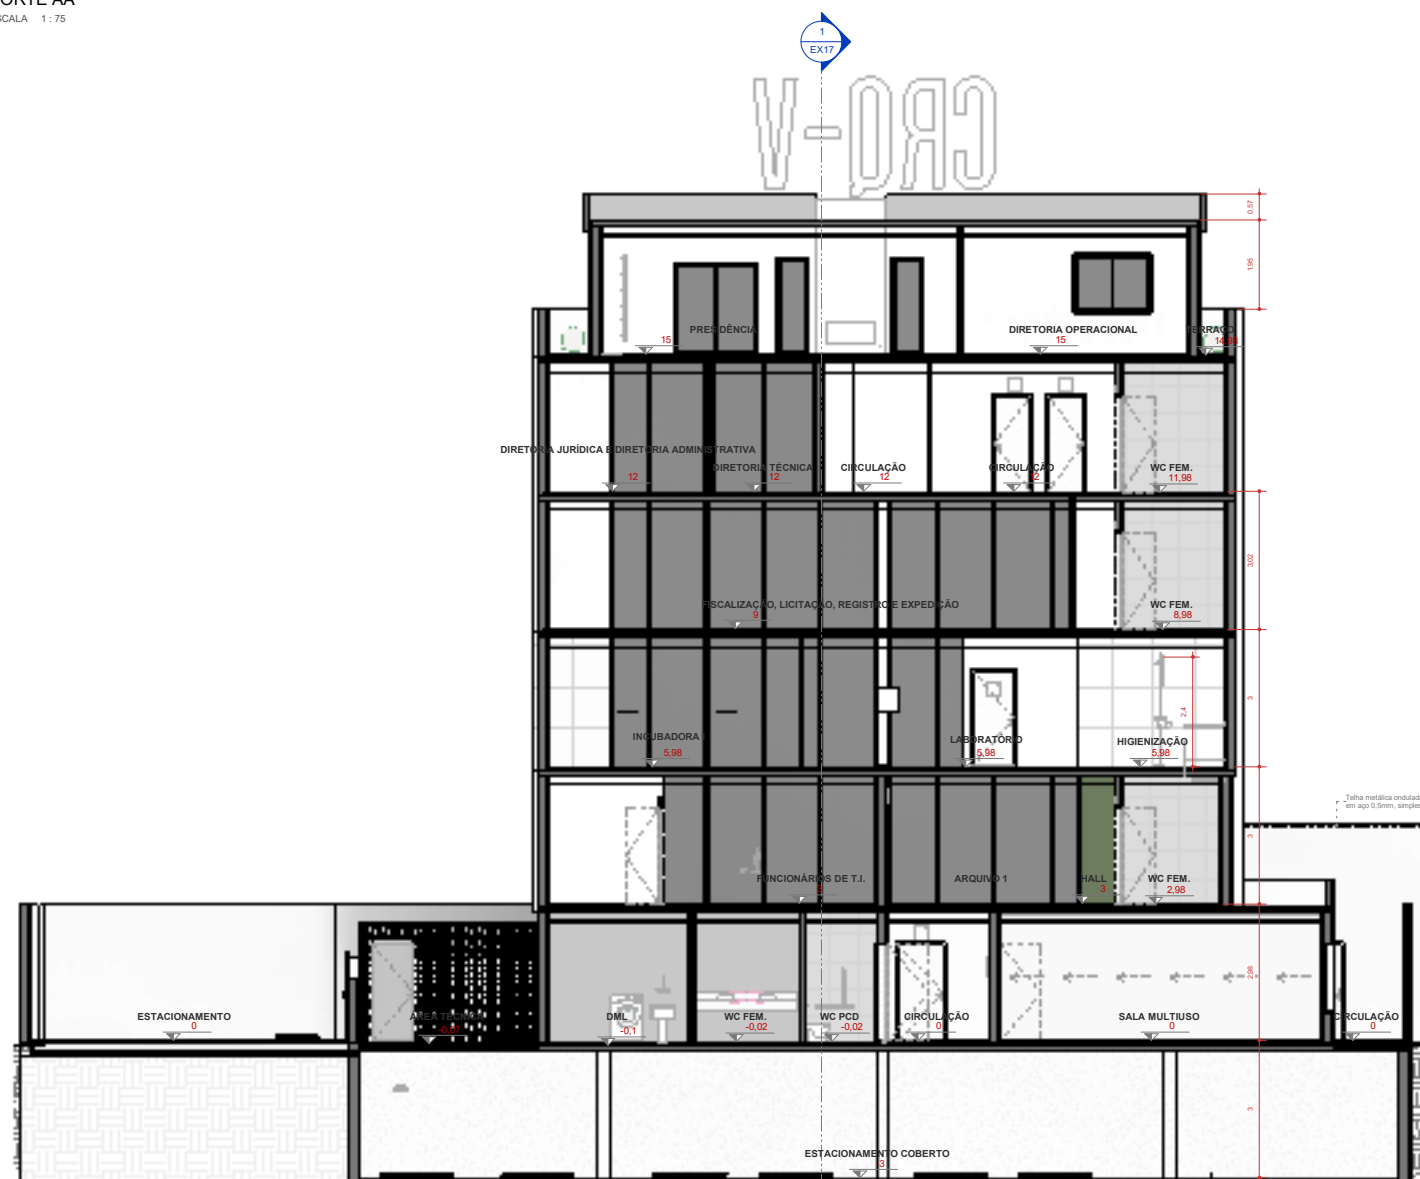

2 CORTE BB
ESCALA 1:75


PROJETO EXECUTIVO			
PROJETO		ENDEREÇO DO PROJETO	
PROJETO ARQUITETÔNICO DE REFORMA		RUA BERNARDO PIERES, 128 - SANTANA, PORTO ALEGRE/RS - CEP 91020-010	
CLIENTE			
CONSELHO REGIONAL DE QUÍMICA DA 1ª REGIÃO		NÚMERO DE CONTRATO	
CNPJ: 02.908.068/0001-06		22024	
RESPONSÁVEL TÉCNICO PELO PROJETO			
DANIELA ACCORINTE LOPES CAU A113812-0			
CONTROLE DA PRIMEIRA			
Cortes AA e BB		PRIMEIRA	
ESQUEMA TÉCNICO		PRIMEIRA	
URBE Altelê de Arquitetura www.urbe@gmail.com		EX17/38	
Ateliê de arquitetura		118980006-10-56-56	
URBE		ESCALA A INDICADA	

11/08/2024 10:56:56 ESCALA INDICADA


C:\Users\daniela\OneDrive\URBE\1 - Produção - Arquitetura\1 - Comercial Institucional\102_CRM2027_Projeto Executivo\005_Arquitetura\102_CRQ_EX_10.mxd




PROJETO EXECUTIVO	
PROJETO: PROJETO ARQUITETONICO DE REFORMA	ENDEREÇO DO PROJETO: RUA BERNARDO PIREZ, 128 - SANTANA, PORTO ALEGRE/RS - CEP 96000-010
CLIENTE: CONSELHO REGIONAL DE QUÍMICA DA 5ª REGIÃO	
CROQUI: 92.905.068/0001-06	NÚMERO DO CONTRATO: 2/2024
RESPONSÁVEL TÉCNICO PELO PROJETO: DANIELA ACCORINTE LOPES CAU AI 13812-0	
CONTEÚDO DA PRONOMA Estratégias	
 URBE arquiteta de arquitetura	EQUIPE TÉCNICA URBE Arquiteta de Arquitetura atelier@urbe@gmail.com
PRONOMA EX18/38	
11.695.9036 - 015.67.00 CEGIS & ASSOCIADA	

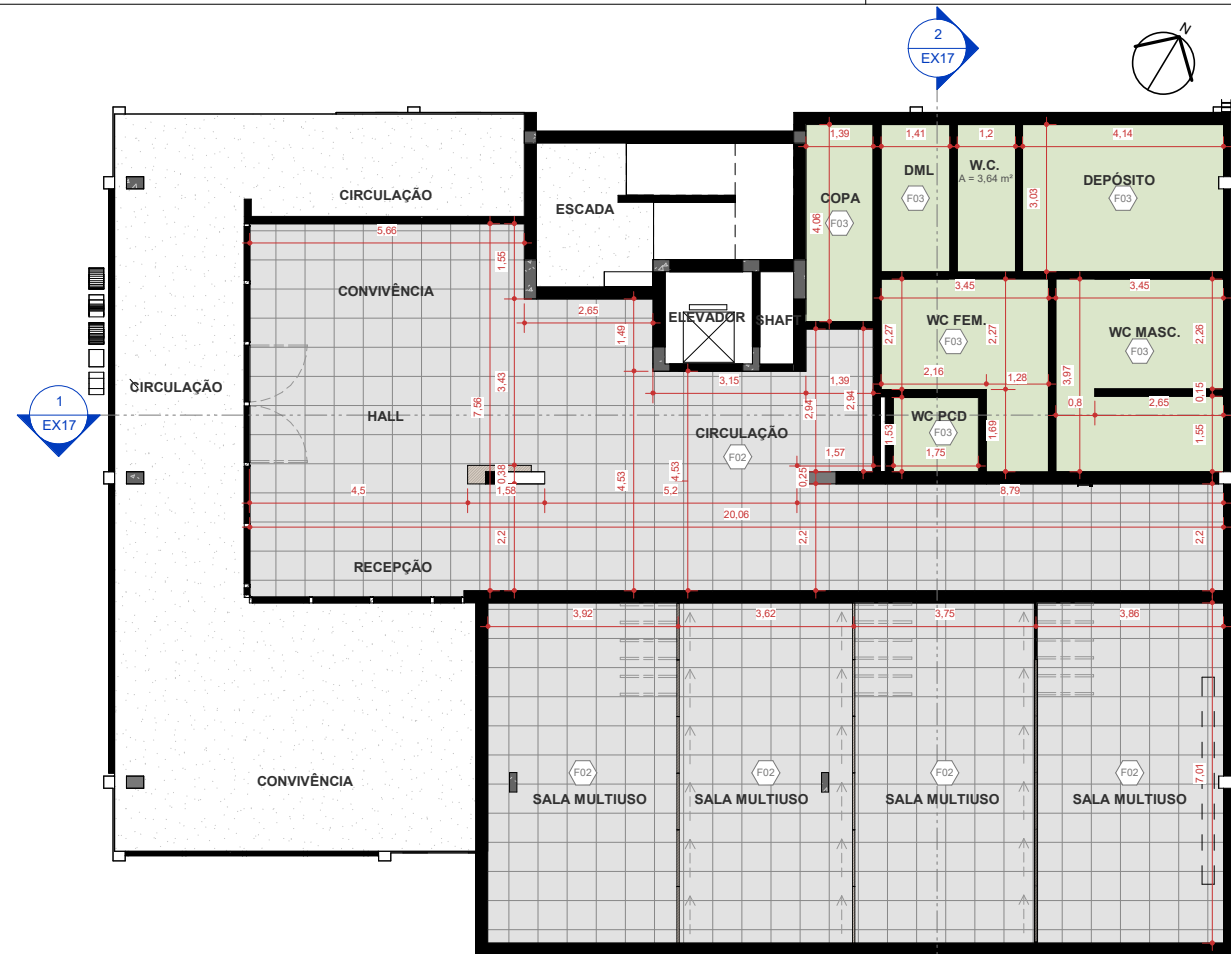

1º PAVIMENTO - PLANTA DE FORRO
ESCALA 1:100

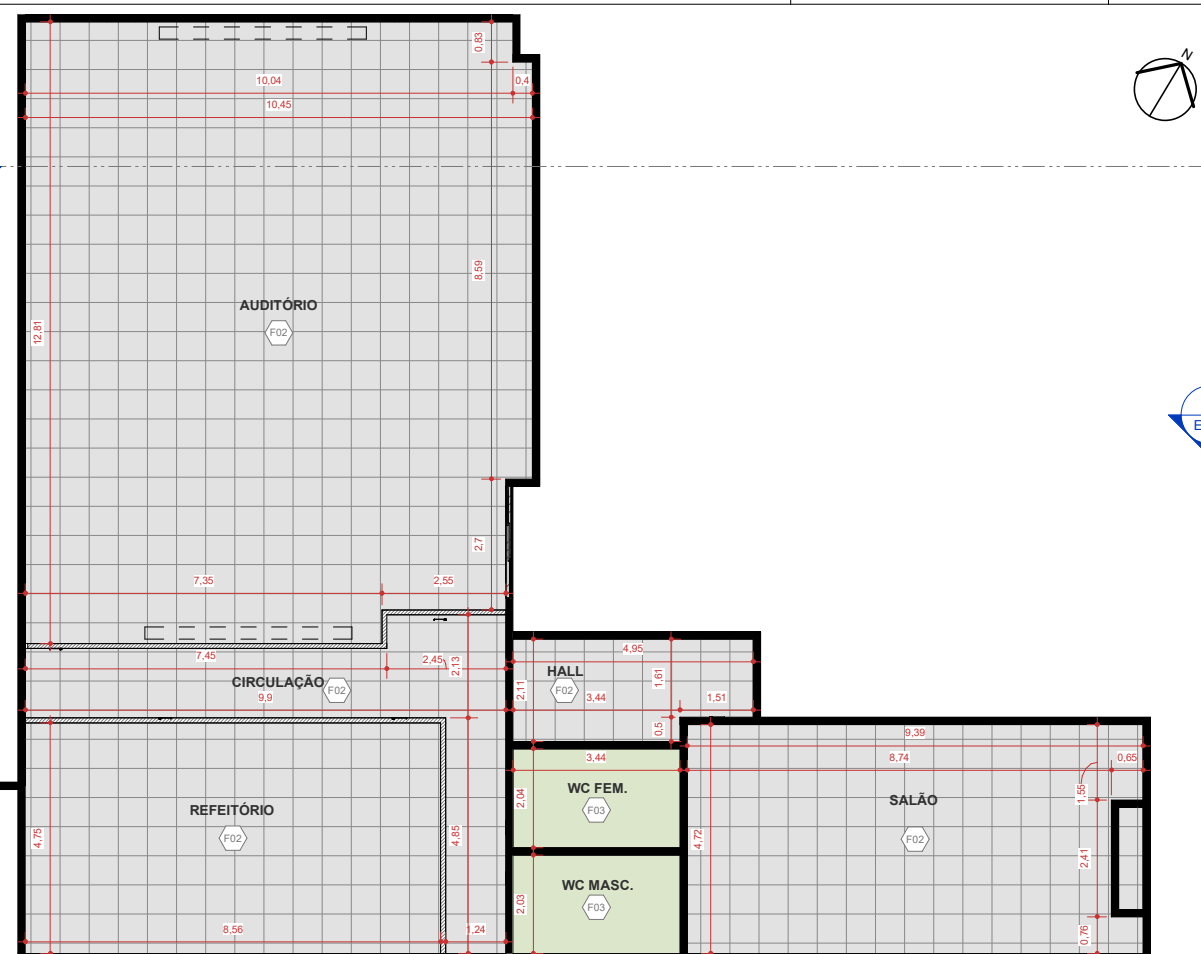


1º PAVIMENTO - ANEXO - PLANTA DE FORRO
ESCALA 1:100

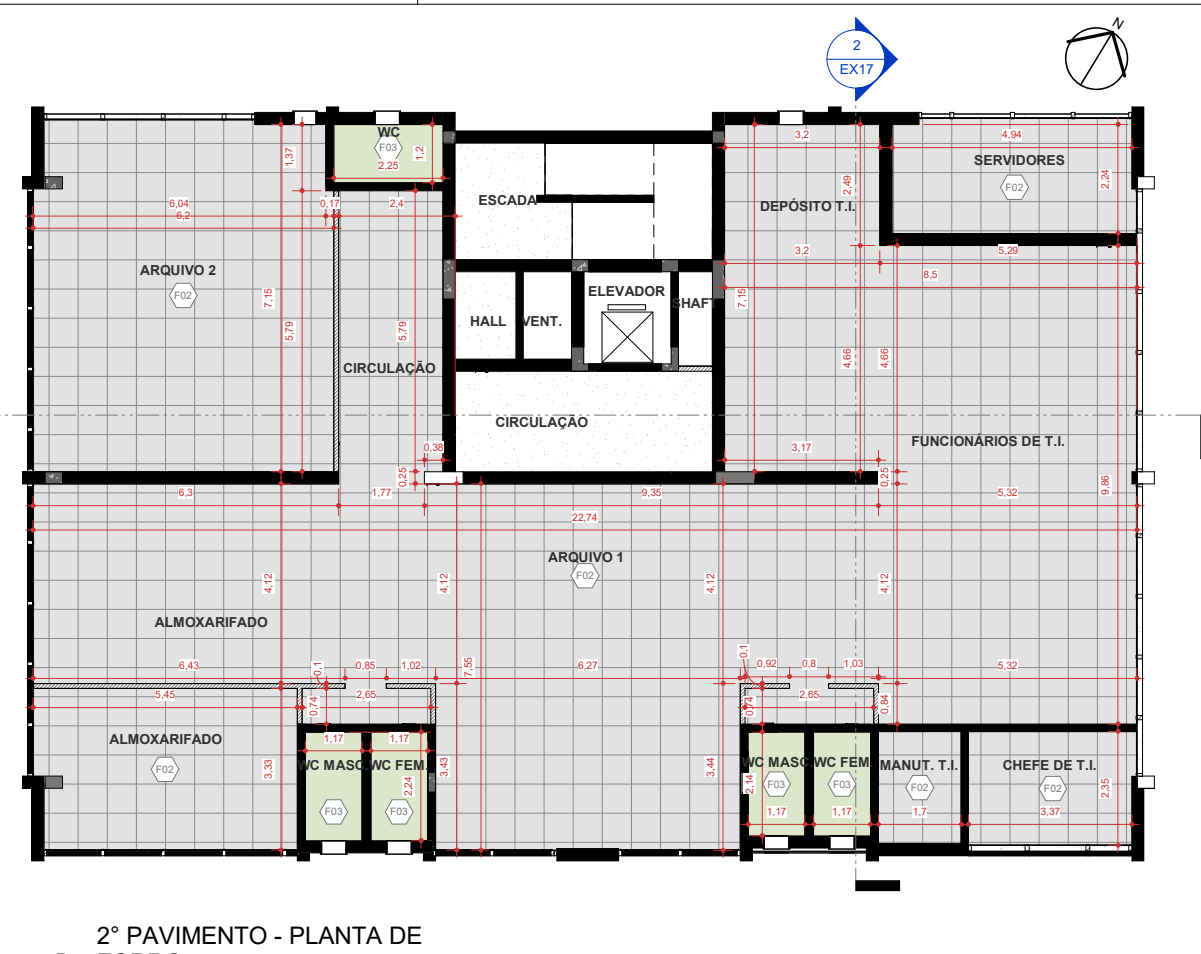

2º PAVIMENTO - PLANTA DE FORRO
ESCALA 1:100




3º PAVIMENTO - PLANTA DE FORRO
ESCALA 1:100

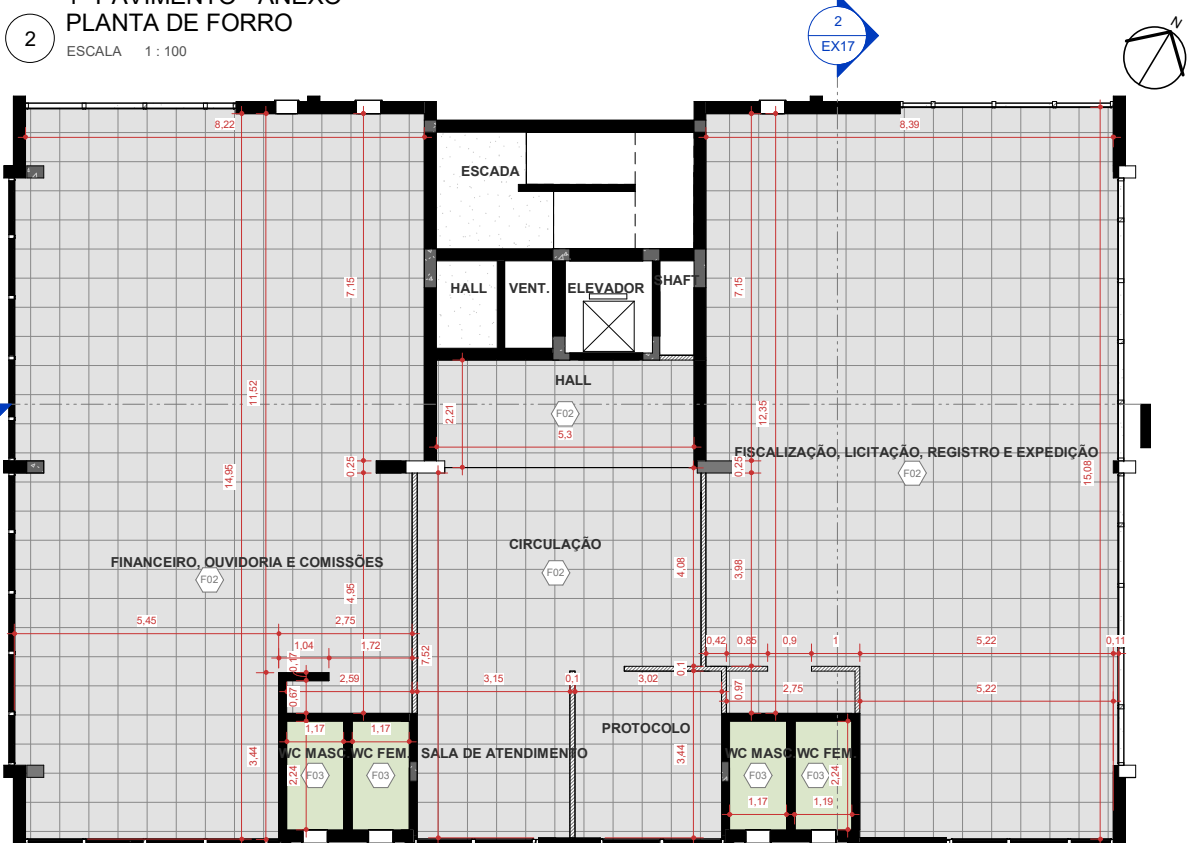

4º PAVIMENTO - PLANTA DE FORRO
ESCALA 1:100



5º PAVIMENTO - PLANTA DE FORRO
ESCALA 1:100

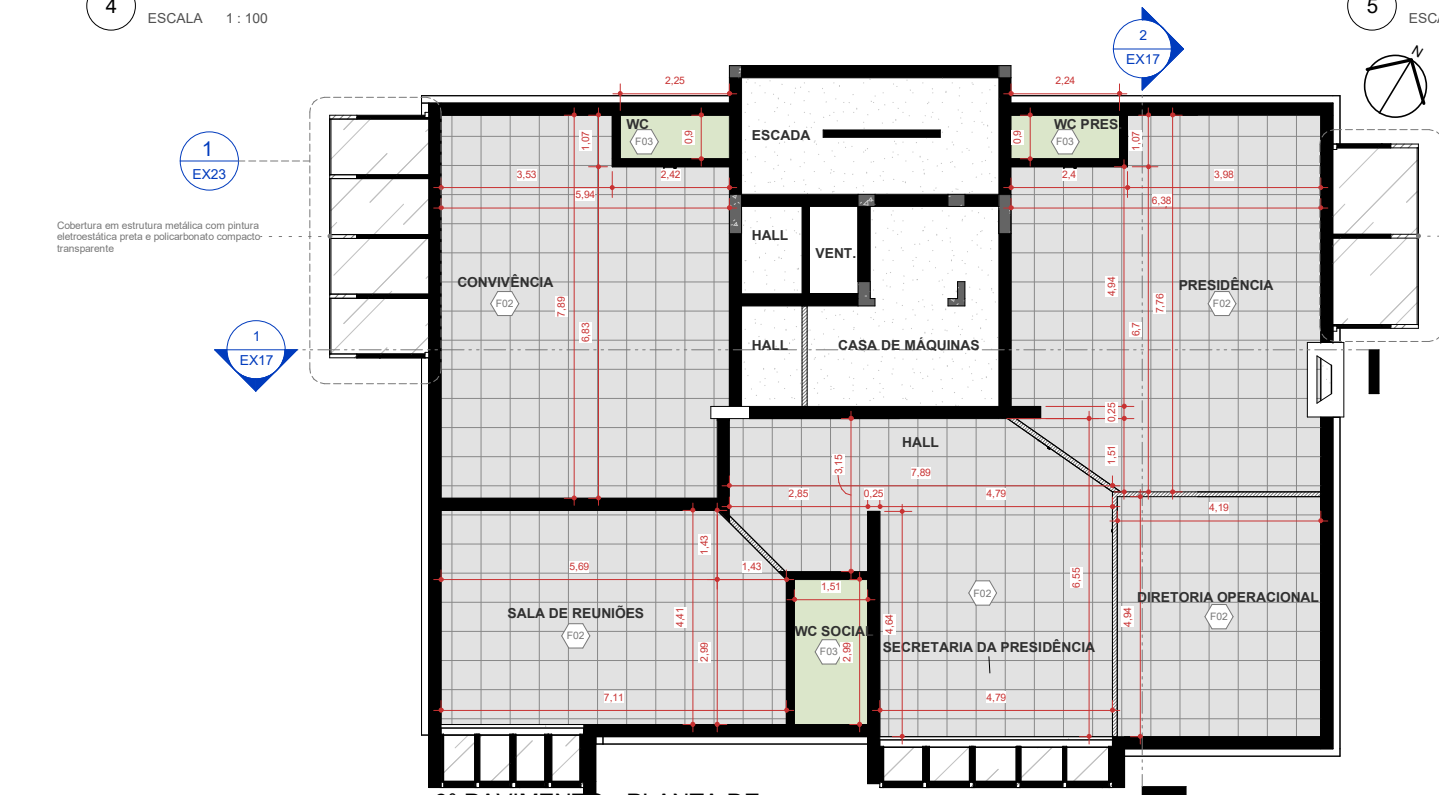

6º PAVIMENTO - PLANTA DE FORRO
ESCALA 1:100

Levantamento do material do forro		
Marca de tipo	Família e tipo	
F02	Forro composto: Forro de Gesso Acartonado - Placa Standard 12,5	
F03	Forro composto: FORRO GESSO ACARTONADO, RESISTENTE A UMIDADE, 12,5mm, URBE	

1. Substituição das peças de forro danificadas, mantendo o nível do forro existente

PROJETO EXECUTIVO	
PROJETO: PROJETO ARQUITETÔNICO DE REFORMA	ENDEREÇO DO PROJETO: RUA BERNARDO PIRES, 128 - SANTANA, PORTO ALEGRES - CEP 90620-010
CLIENTE CONSELHO REGIONAL DE QUÍMICA DA 5ª REGIÃO	
CNPJ 92.909.068/0001-06	NÚMERO DE CONTRATO 2/2024
RESPONSÁVEL TÉCNICO PELO PROJETO DANIELA ACCORINTE LOPES CAU A113812-0	
CONTEÚDO DA PRANCHA Plantas de forro	
EQUIPE TÉCNICA URBE Ateliê de Arquitetura ateliurbe@gmail.com	PRANCHA EX19/38
11/08/2026 10:57:05 ESCALA INDICADA	

C:\Users\dani_OneDrive\URBE\1 - ProdutosA - Arquitetura\1 - Comercial-Institucional\180_CRQ\007_Projeto Executivo\005_Arquitetura\180_CRQ_EX_10.rvt

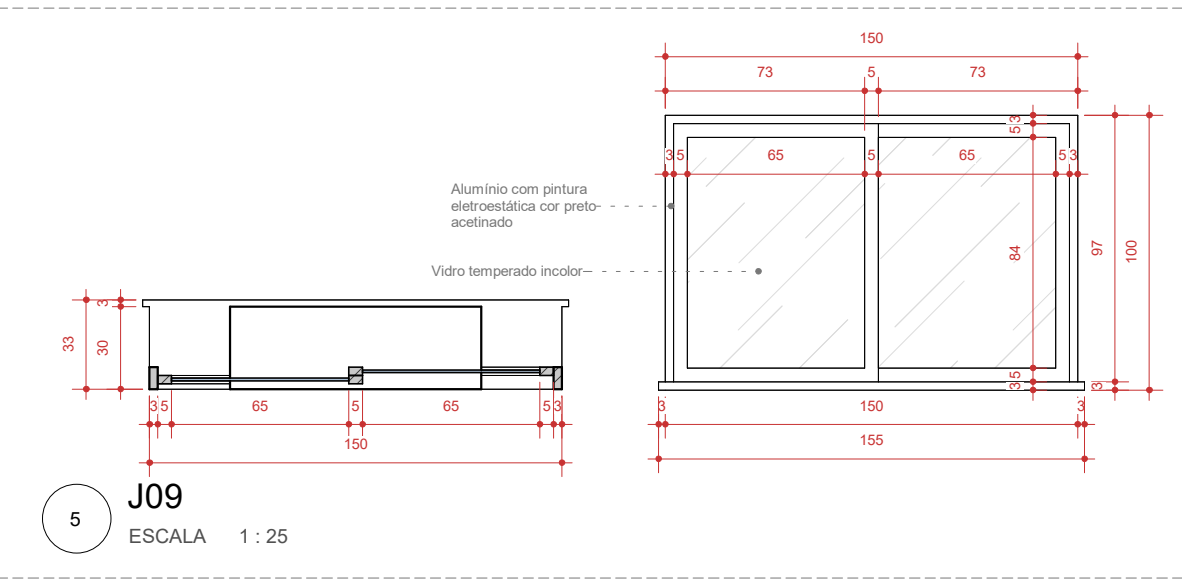
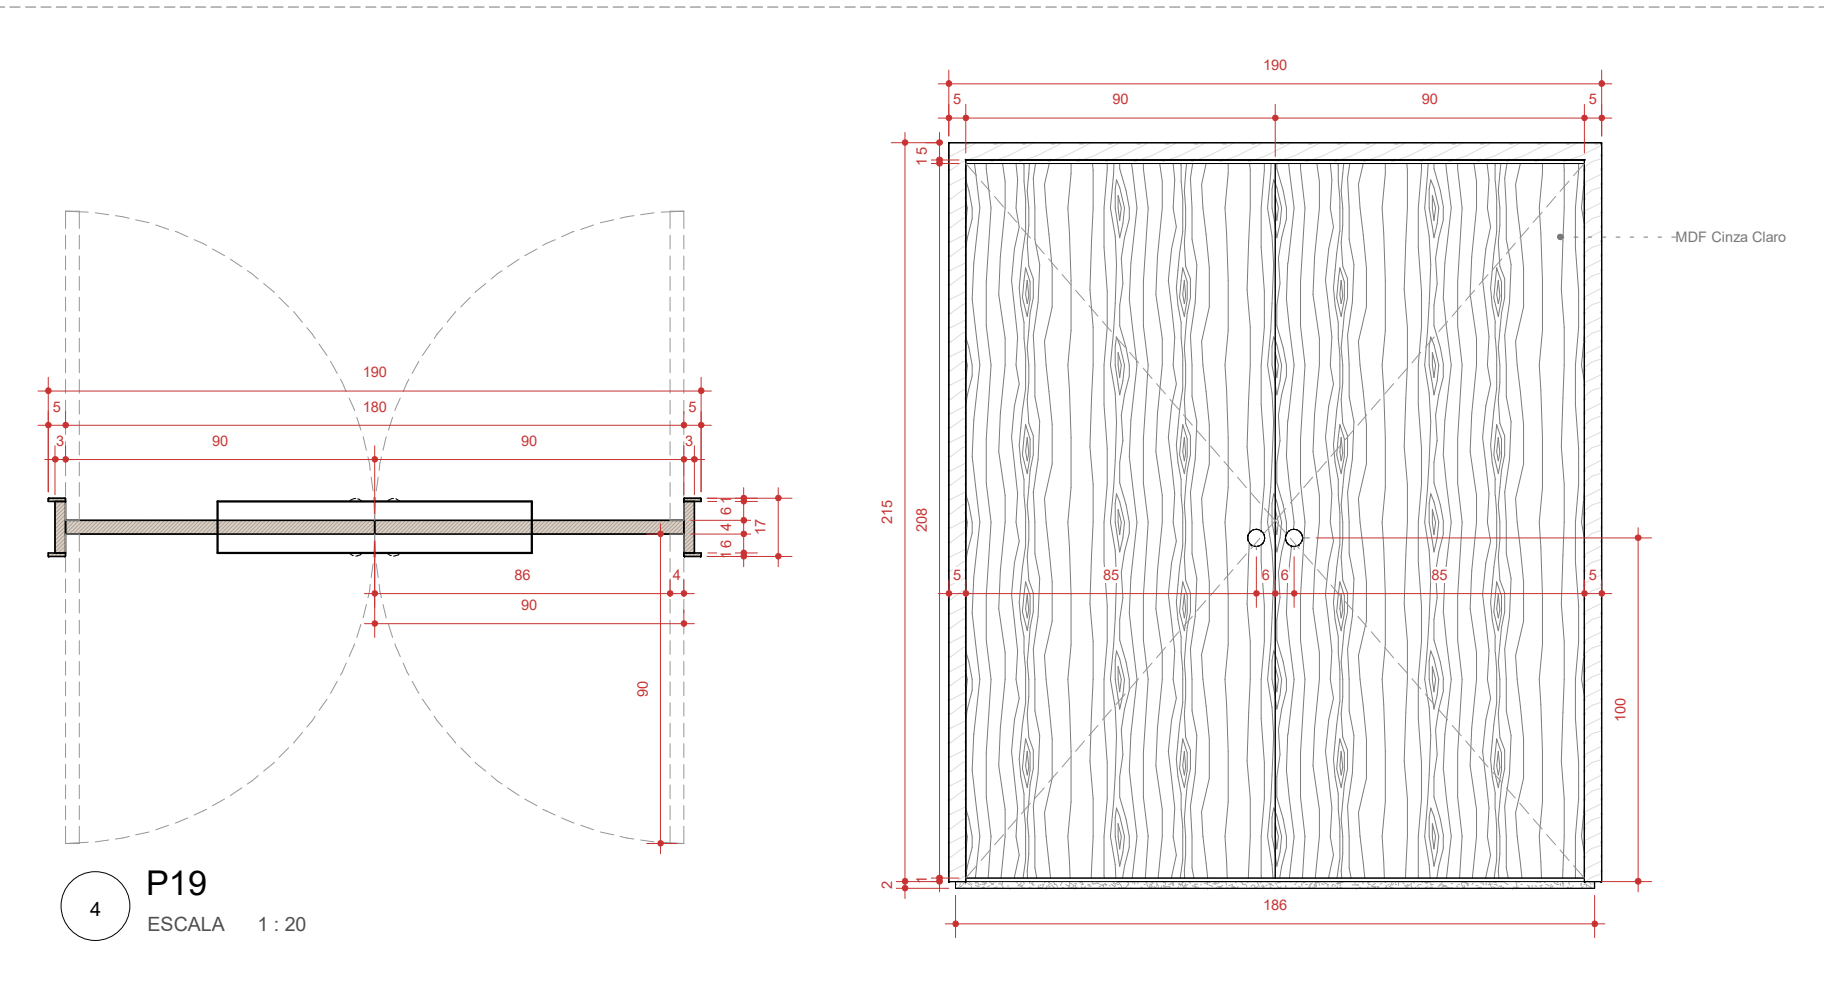
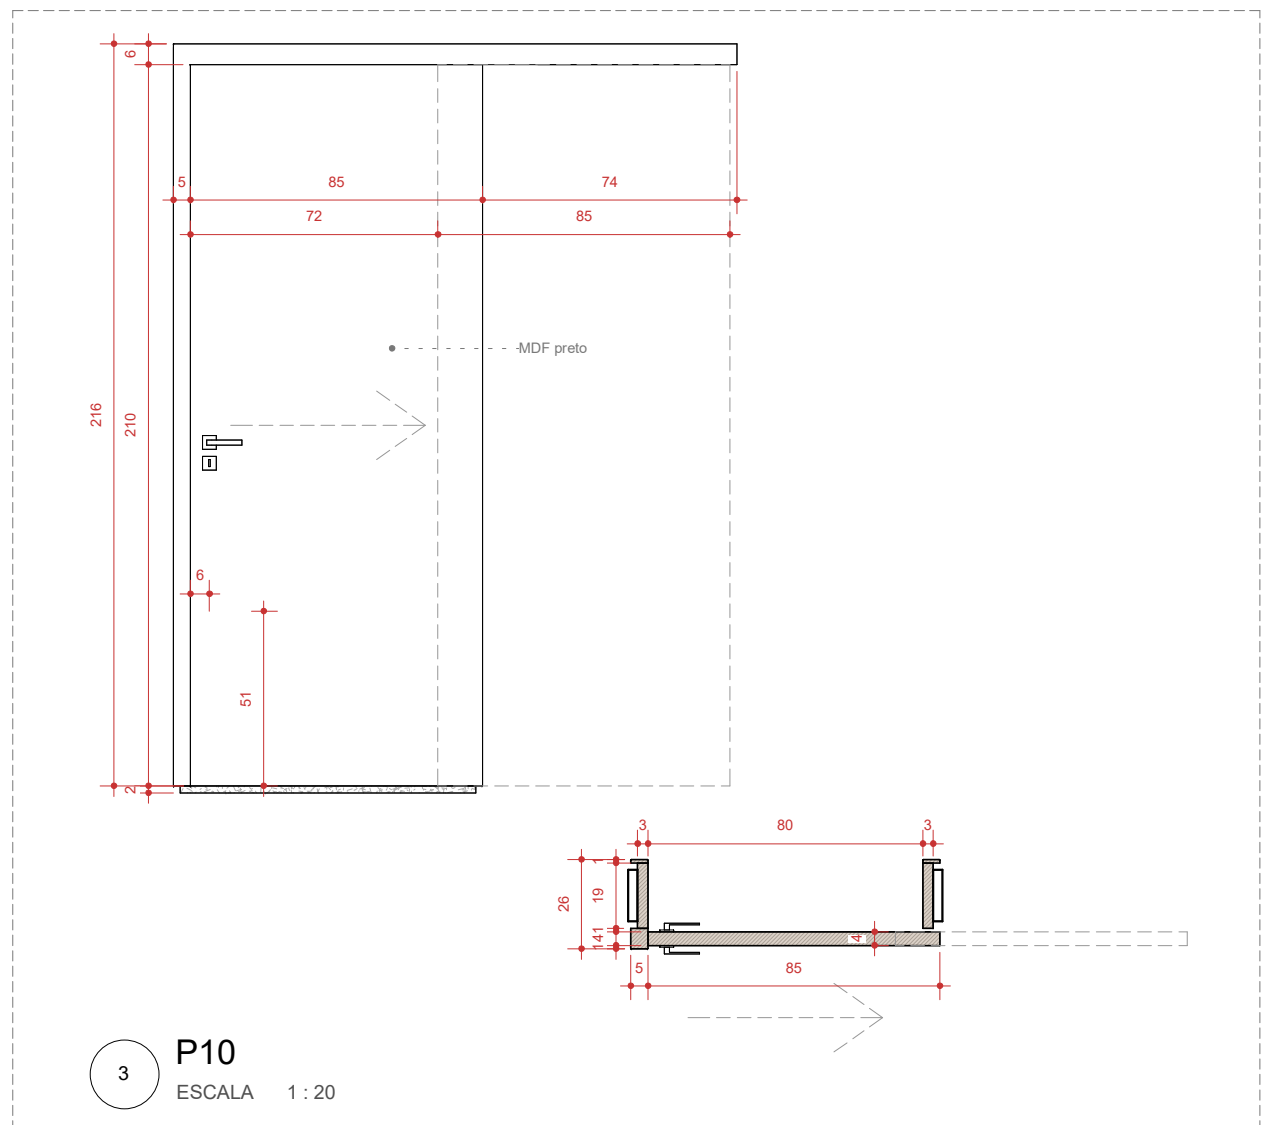
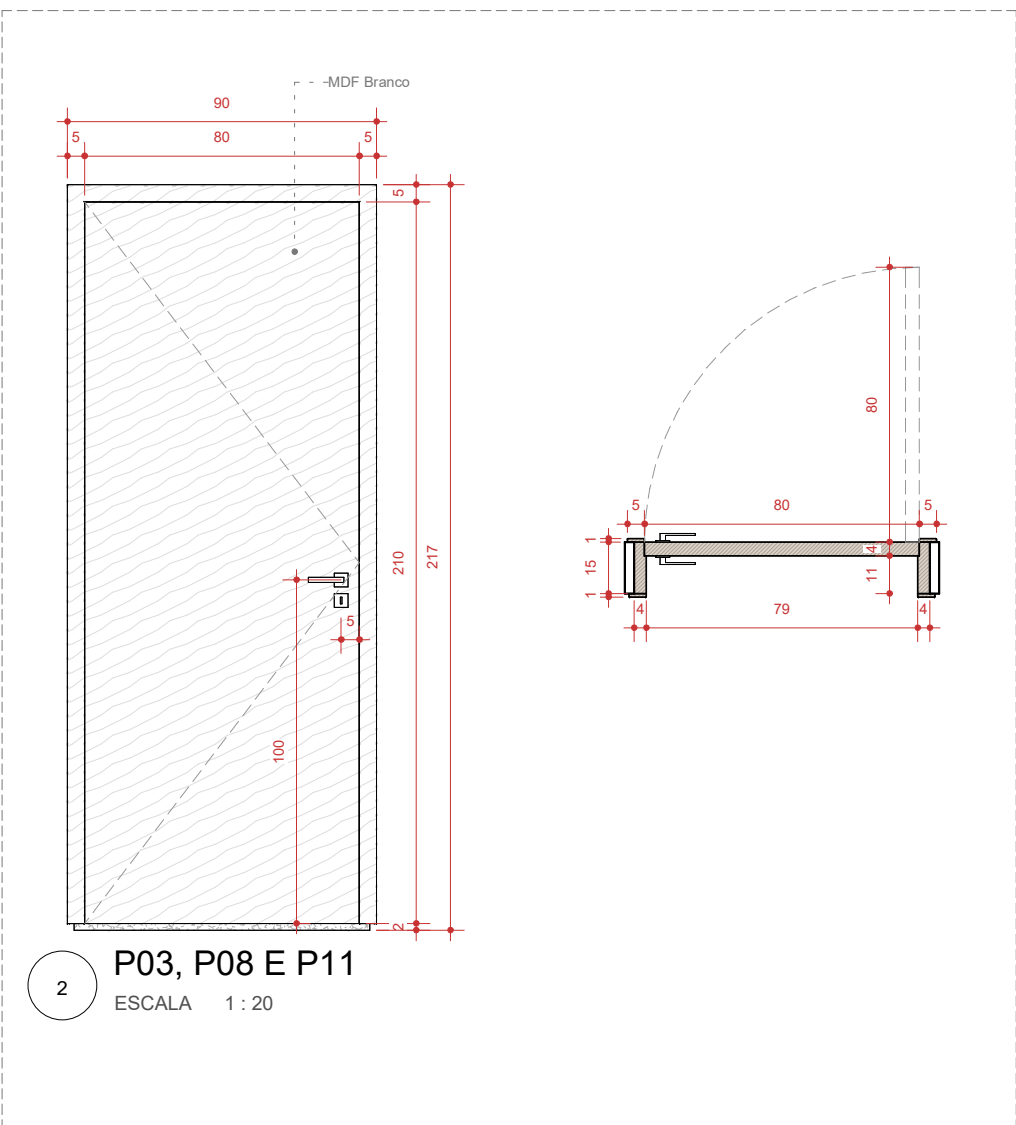
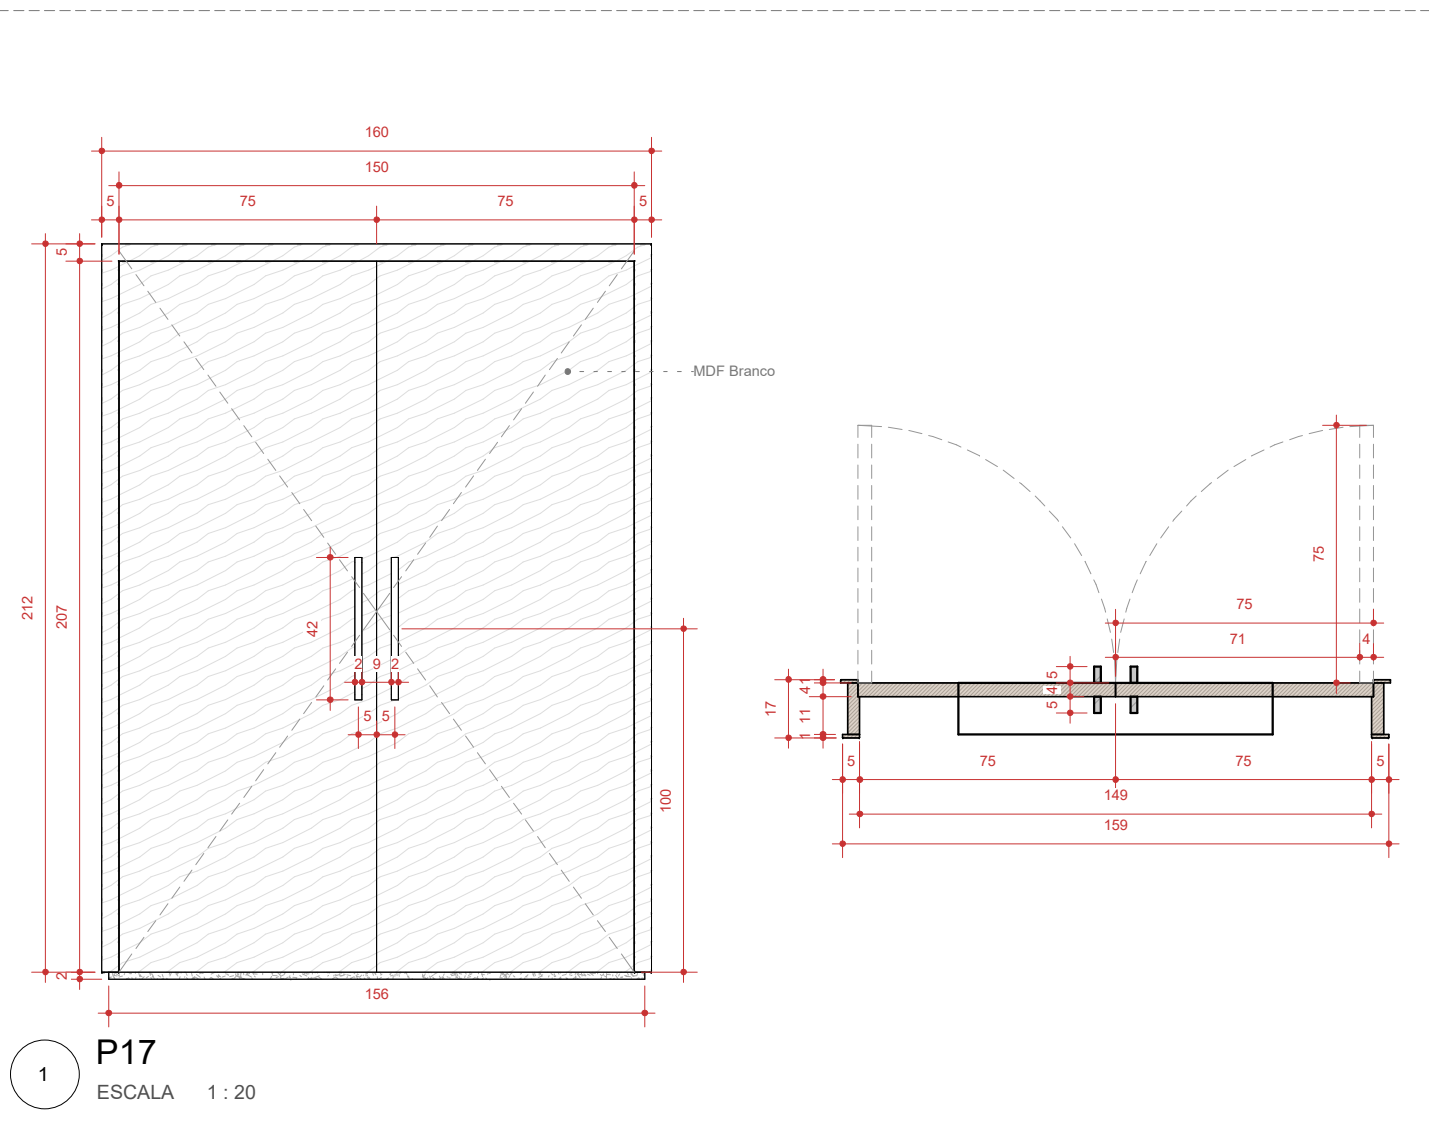


TABELA - PORTAS - FINAL				
COD	QT	D	L	H
P01	9	0,6	2,1	
P02	4	0,6	2,1	
P03	25	0,7	2,1	
P05	3	0,7	2,1	
P07	1	0,8	2,1	
P08	7	0,8	2,1	
P09	5	0,8	2,1	
P10	2	0,8	2,1	
P11	27	0,9	2,1	
P12	1	0,97	2,48	
P12	1	0,99	2,48	
P12	1	1,06	2,48	
P13	1	1	2,1	
P14	12	1	2,1	
P15	1	1	2,1	
P16	1	0,9	2,1	
P16	2	1,17	2,76	
P17	3	1,5	2,1	
P18	1	1,6	2,1	
P20	1	1,9	2,1	
P21	1	2,94	1,94	
P22	1	3,14	2,04	
P23	1	3,2	1,9	
P25	1	6,99	2,78	
P25	1	7	2,78	
P25	1	7,01	2,78	
P26	1	4	2,3	
P27	2	3,2	2,3	
P30	1	1,74	1,94	
P31	1	1,1	2,1	
P33	1	1,1	2,1	
P35	1	0,8	2,18	
P35	1	0,84	2,18	
P36	1	0,65	1,8	

TABELA - JANELAS - FINAL				
COD	QTD	LxHxP	DESCRIÇÃO	
J01	7	0,34x1,14/0,9	JANELA MÁXIMO-AR EM ALUMÍNIO E VIDRO	- 1 FOLHA
J02	4	0,39x0,69/1,55	JANELA MÁXIMO-AR EM ALUMÍNIO E VIDRO	- 1 FOLHA
J03	26	0,44x0,74/<varia>	JANELA MÁXIMO-AR EM ALUMÍNIO E VIDRO	- 1 FOLHA
J04	3	0,54x0,94/<varia>	JANELA MÁXIMO-AR EM ALUMÍNIO E VIDRO	- 1 FOLHA
J05	1	0,94x0,34/1,8	JANELA MÁXIMO-AR EM ALUMÍNIO E VIDRO	- 1 FOLHA
J06	1	0,74x0,64/1,4	JANELA MÁXIMO-AR EM ALUMÍNIO E VIDRO	- 1 FOLHA
J07	1	0,94x0,94/1,1	JANELA MÁXIMO-AR EM ALUMÍNIO E VIDRO	- 1 FOLHA
J08	8	1,14x1,04/<varia>	JANELA DE CORRER EM ALUMÍNIO E VIDRO	- 2 FOLHAS
J09	1	1,44x0,94/1,1	JANELA DE CORRER EM ALUMÍNIO E VIDRO	- 2 FOLHAS
J10	2	1,64x1,24/<varia>	JANELA DE CORRER EM ALUMÍNIO E VIDRO	- 2 FOLHAS
J11	1	2,24x1,34/0,9	JANELA DE CORRER EM ALUMÍNIO E VIDRO	- 3 FOLHAS
J12	4	2,44x1,44/0,6	JANELA DE CORRER EM ALUMÍNIO E VIDRO	- 4 FOLHAS
J13	1	5,94x0,44/1,6	JANELA FIXA PERFURADA PARA VENTILAÇÃO	
J14	5	0,64x2,04/0	JANELA MÁXIMO-AR EM ALUMÍNIO E VIDRO	- 1 FOLHA

PROJETO EXECUTIVO

PROJETO:
PROJETO ARQUITETÔNICO DE REFORMA

ENDEREÇO DO PROJETO:
RUA BERNARDO PIRES, 128 - SANTANA,
PORTO ALEGRE/RS. - CEP 90620-010

CLIENTE
CONSELHO REGIONAL DE QUÍMICA DA 5ª REGIÃO

CPF/CNPJ
92.909.068/0001-06

NÚMERO DE CONTRATO
2/2024

RESPONSÁVEL TÉCNICO PELO PROJETO
DANIELA ACCORINTE LOPES | CAU A113812-0

CONTEÚDO DA PRANCHA
Detalhe - Esquadrias

EQUIPE TÉCNICA
URBE Ateliê de Arquitetura
ateliurbe@gmail.com

PRANCHA
EX20/38

ateliê de arquitetura

11/08/2026 10:57:06

ESCALA INDICADA

C:\Users\idani\OneDrive\URBE\1 - Produtos\1A - Arquitetura\1 - Comercial-Institucional\180 - CRQ\007 - Projeto Executivo\005_Arquitetura\180_CRQ_EX_10.rvt

ESTE DOCUMENTO É CÓPIA DO ORIGINAL. FICA PROIBIDA TODA MODIFICAÇÃO DO MESMO. SUA UTILIZAÇÃO TOTAL OU PARCIAL, SEM A AUTORIZAÇÃO POR ESCRITO DA EMPRESA, É PROIBIDA. AUTORES RESERVADOS SEGUNDO LEI 9610/98.