




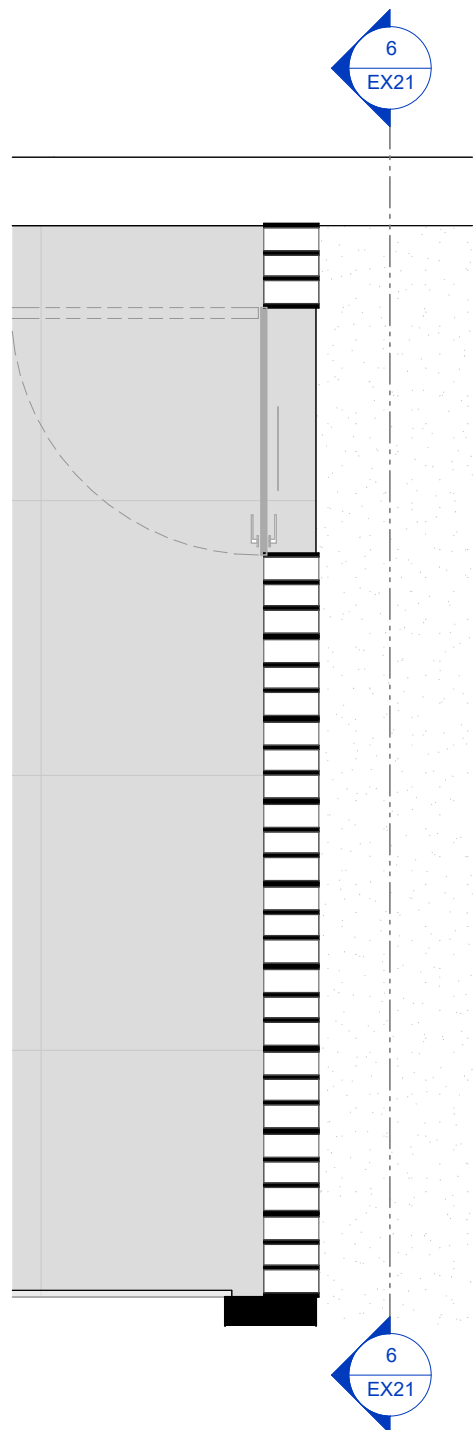


5 PLANTA BAIXA - COBOGÓ 1
ESCALA 1 : 25

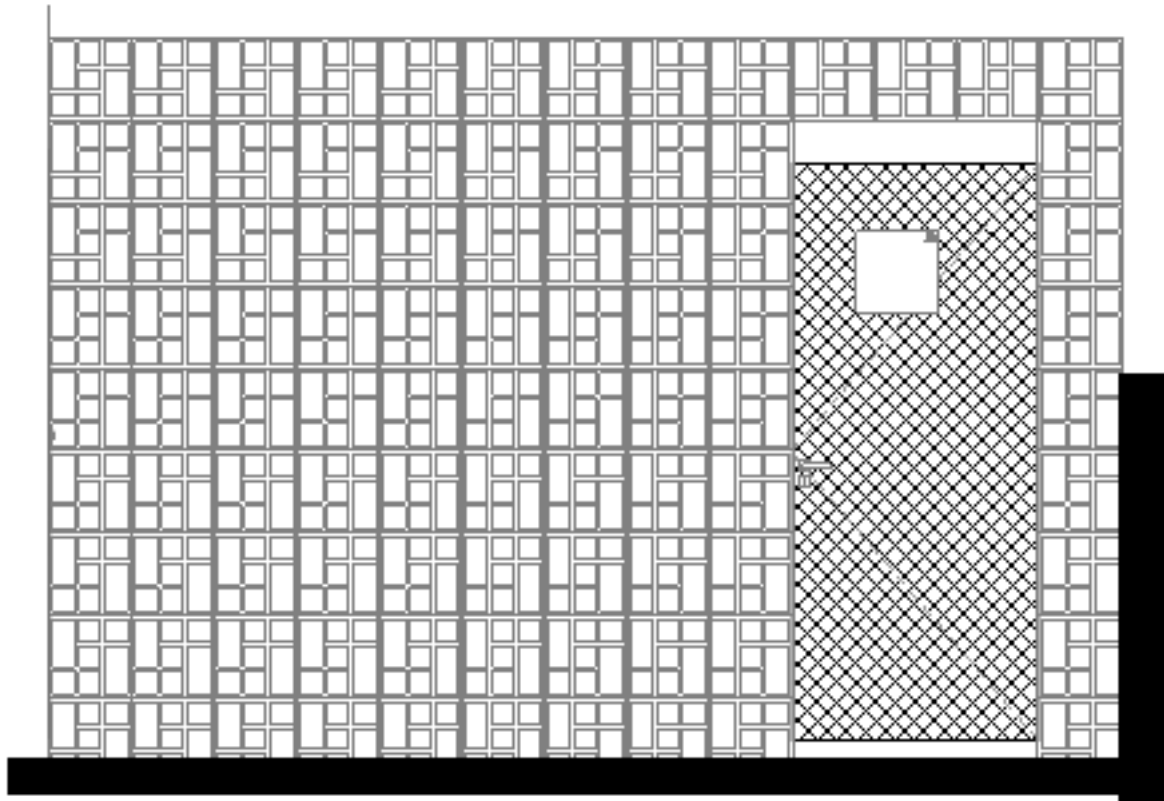


6 VISTA 1 - COBOGÓ 1
ESCALA 1 : 25

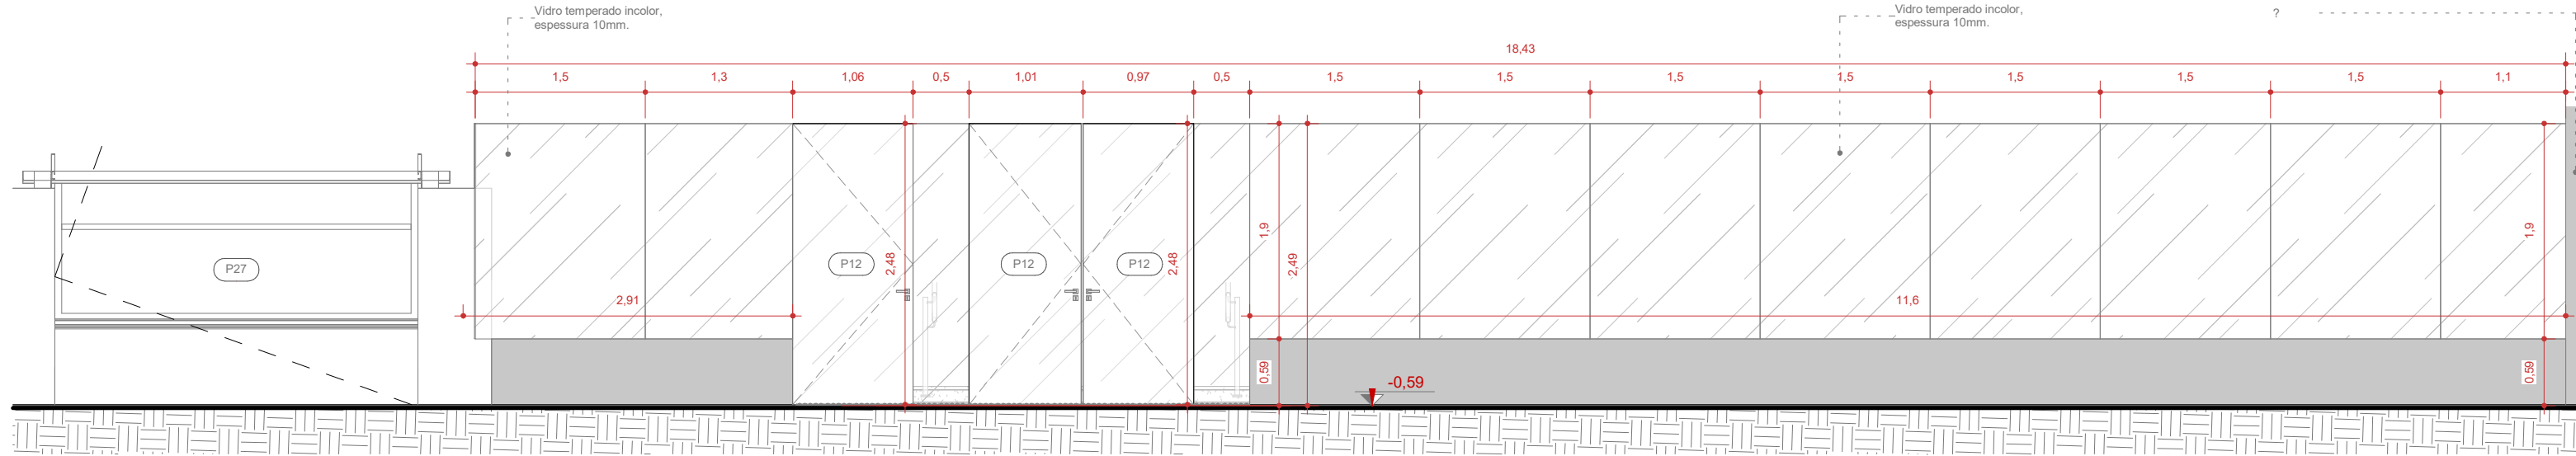


1 VISTA FRONTAL - MURO E PORTÃO
ESCALA 1 : 50

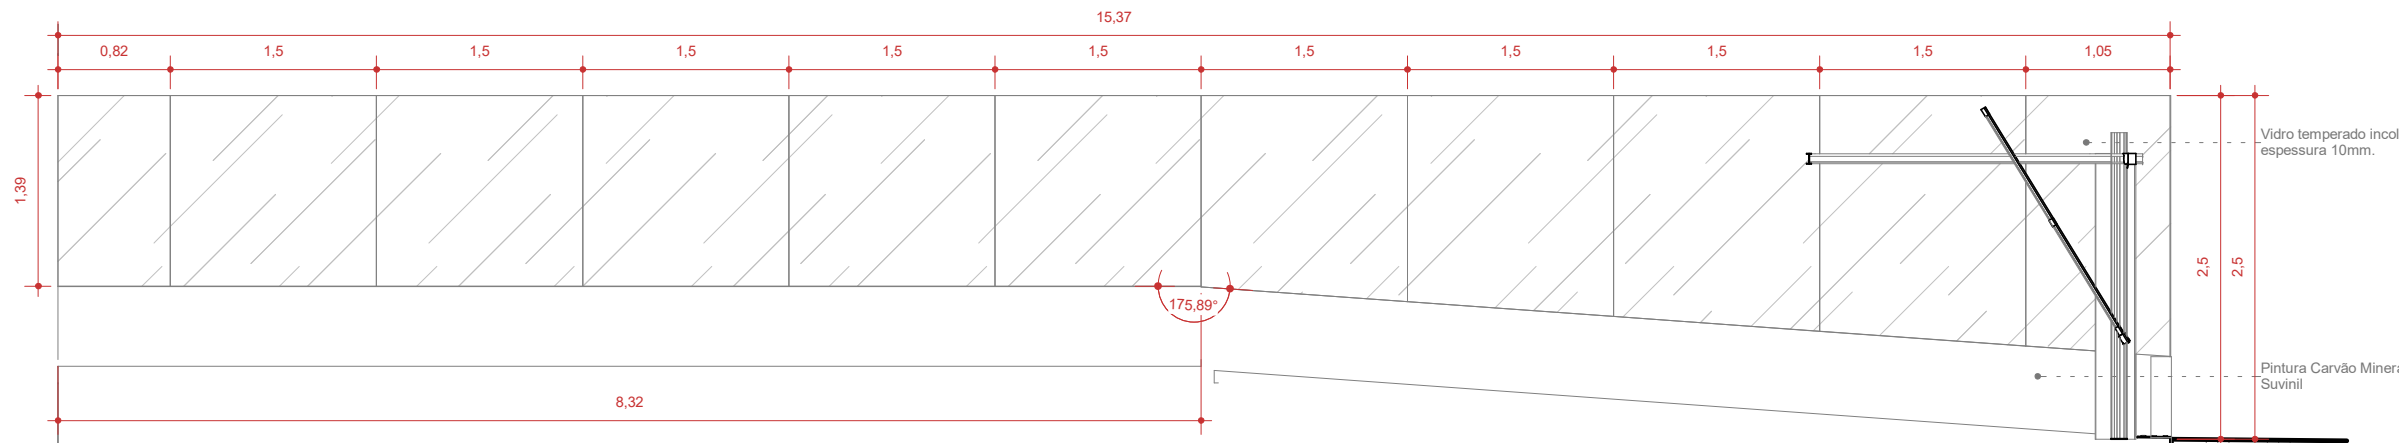

2 VISTA LATERAL - MURO E PORTÃO
ESCALA 1 : 50

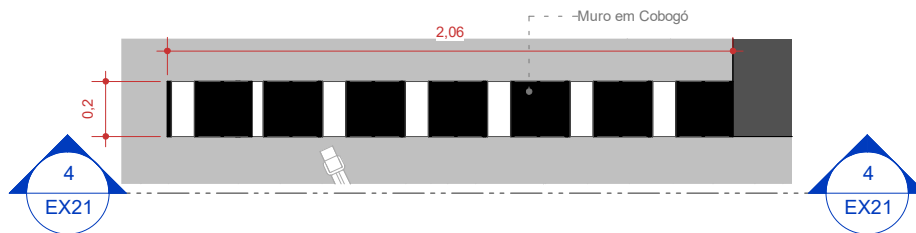


3 PLANTA BAIXA - COBOGÓ 2
ESCALA 1 : 25

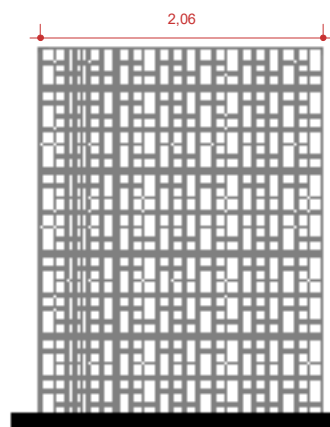

4 VISTA 1 - COBOGÓ 2
ESCALA 1 : 50


PROJETO EXECUTIVO			
PROJETO: PROJETO ARQUITETÔNICO DE REFORMA		ENDEREÇO DO PROJETO: RUA BERNARDO PIRES, 128 - SANTANA, PORTO ALEGRE/RS. - CEP 90620-010	
CLIENTE CONSELHO REGIONAL DE QUÍMICA DA 5ª REGIÃO			
CPF/CNPJ 92.909.068/0001-06		NÚMERO DE CONTRATO 2/2024	
RESPONSÁVEL TÉCNICO PELO PROJETO DANIELA ACCORINTE LOPES CAU A113812-0			
CONTEÚDO DA PRANCHA Detalhe - 1º pavimento - Parede em cobogó, muro e portão em vidro,			
EQUIPE TÉCNICA URBE Ateliê de Arquitetura ateli eurbe@gmail.com		PRANCHA EX21 /38	
ateliê de arquitetura		11/08/2026 10:59:56	
		ESCALA INDICADA	



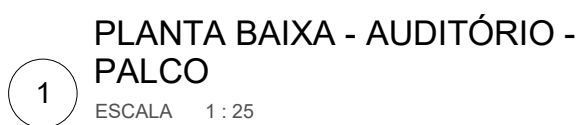

C:\Users\dani_OneDrive\URBE1 - Produtos\A - Arquitetura\1 - Comercial Institucional\180_CRQ\007_Projeto Executivo\005_Arquitetura\180_CRQ_EX_10.rvt

2
EX23

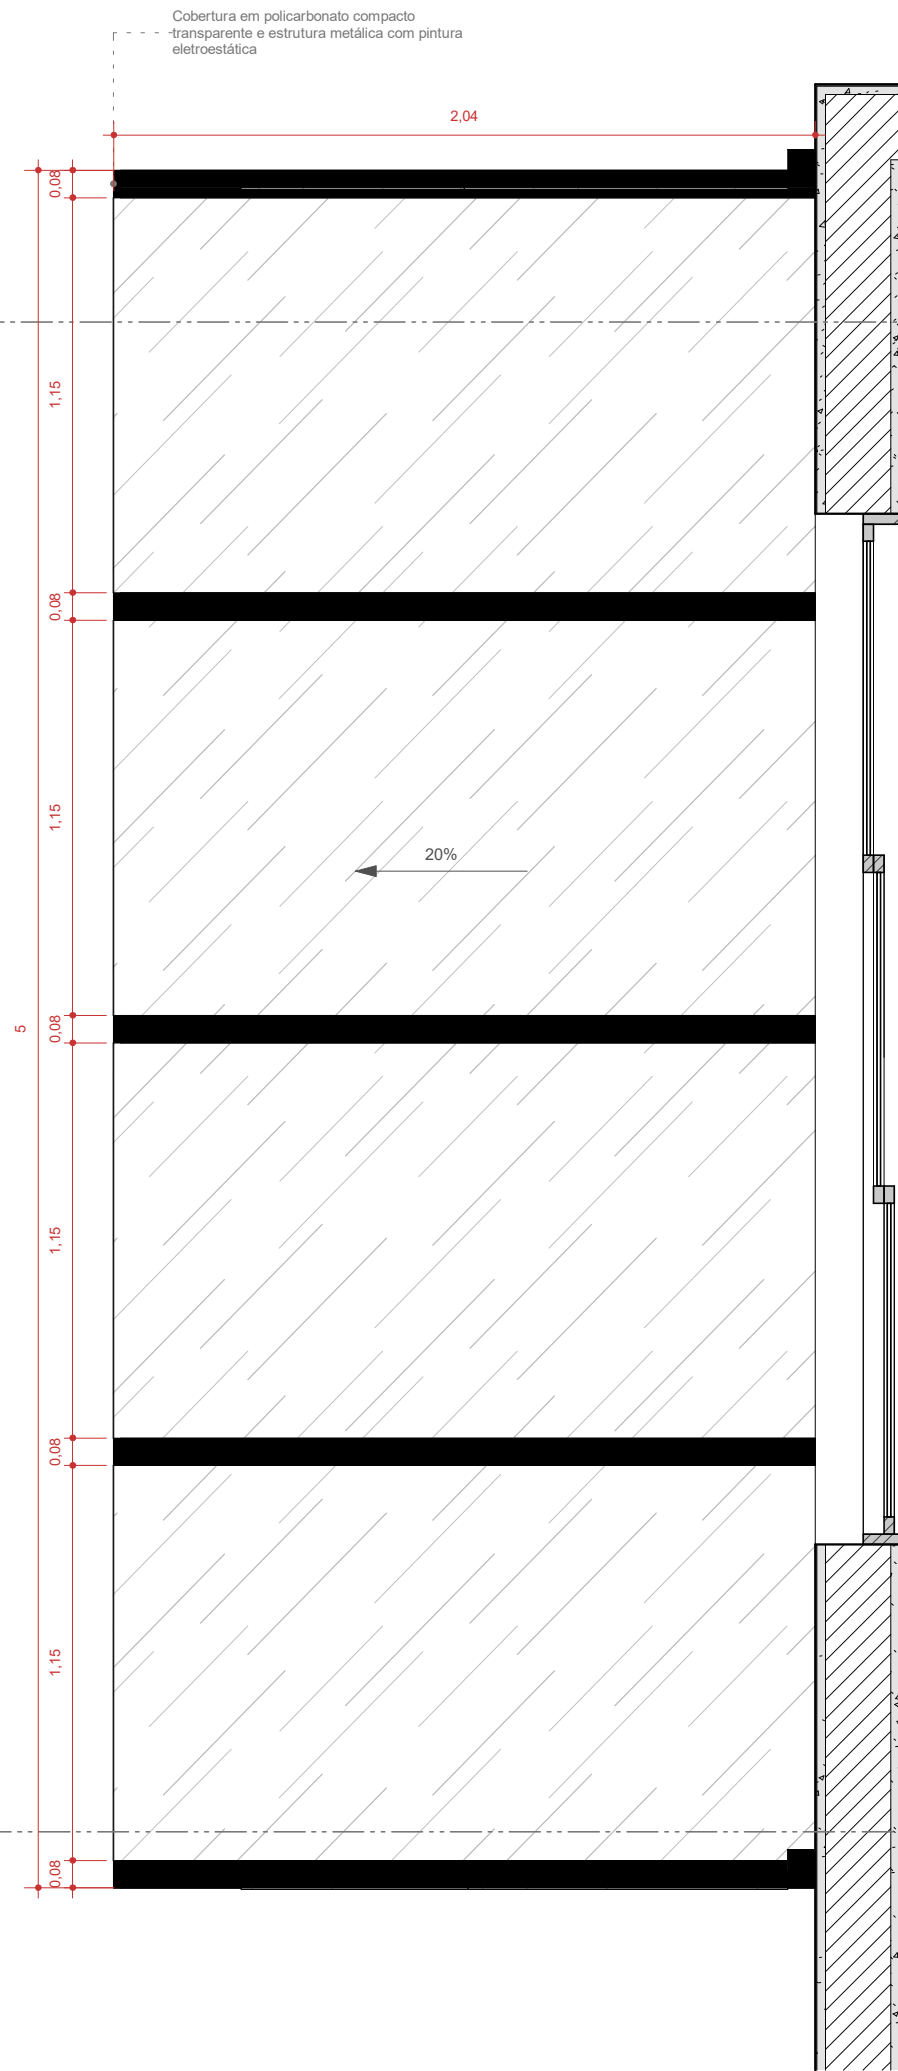


1 PLANTA BAIXA - COBERTURA 1
ESCALA 1 : 20

1
EX17


2

VISTA 01 - COBERTURA 1
ESCALA 1 : 20

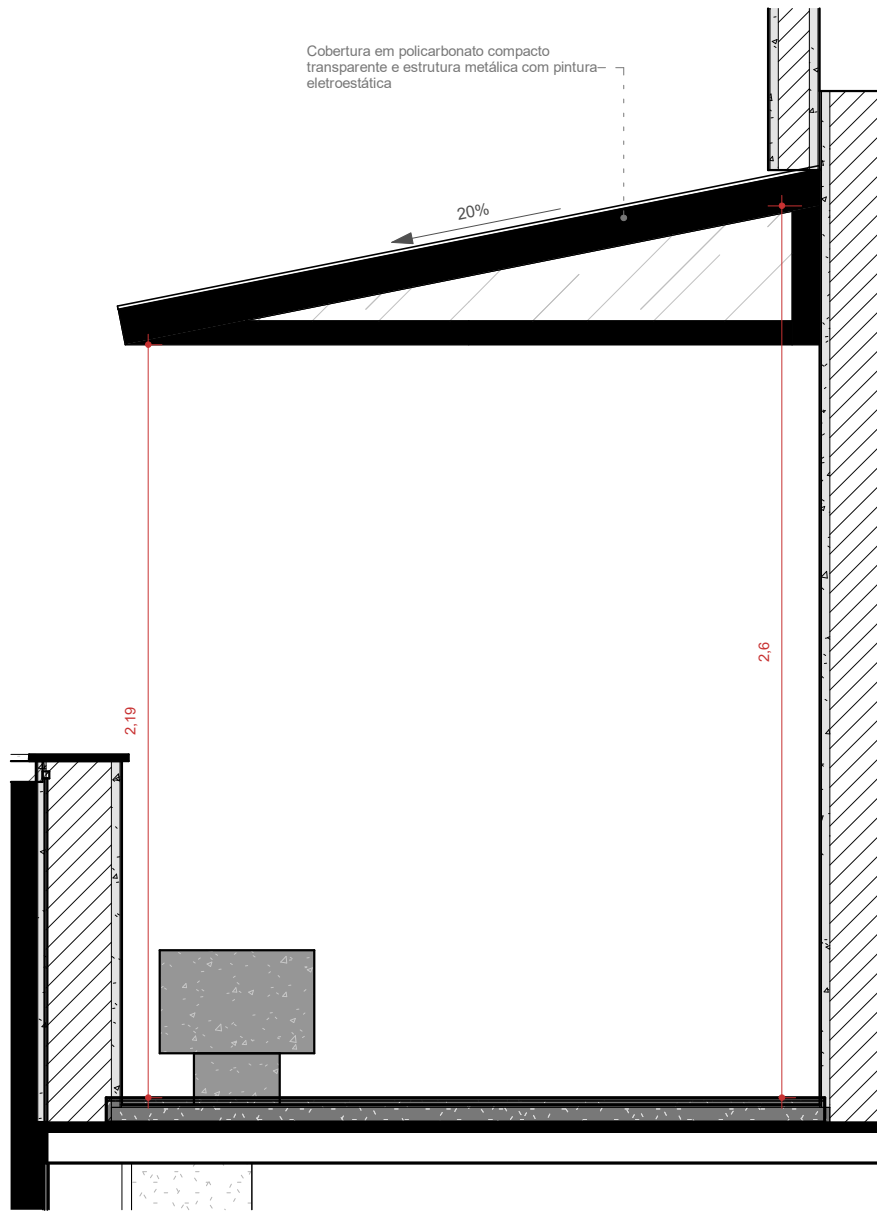


4

VISTA 01 - COBERTURA 2
ESCALA 1 : 20

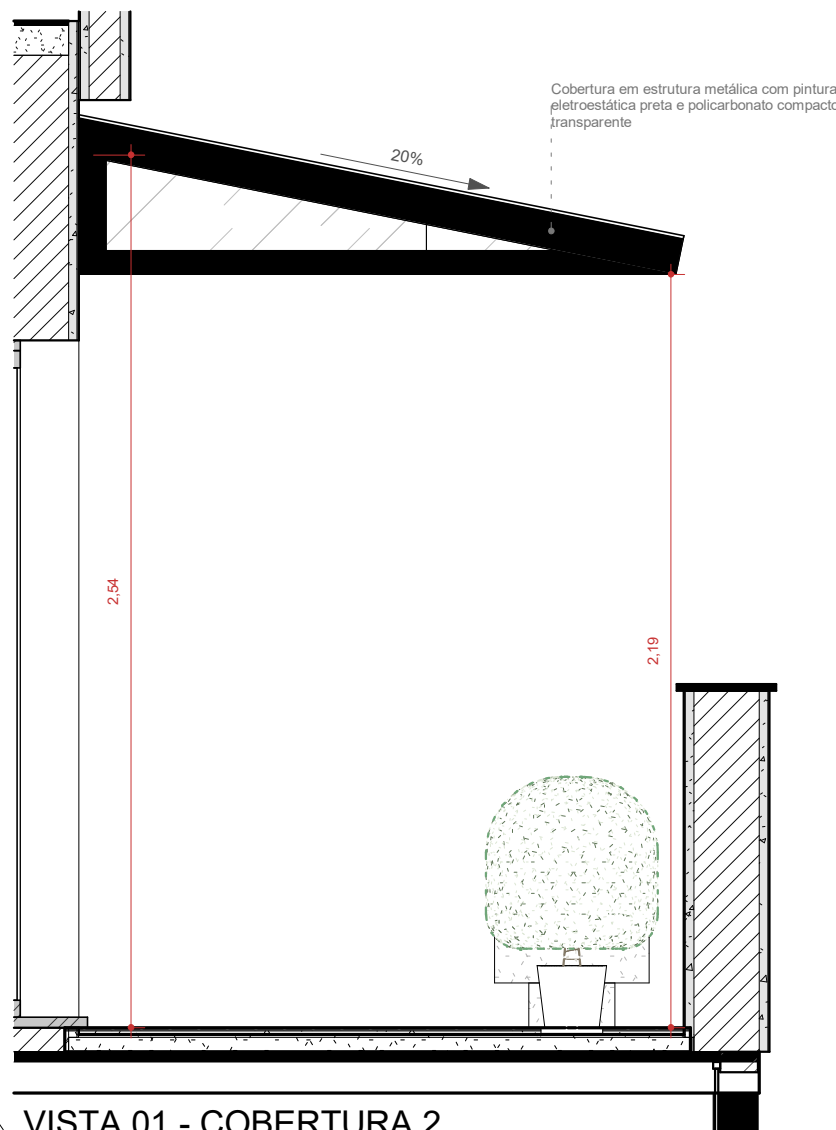

4
EX23

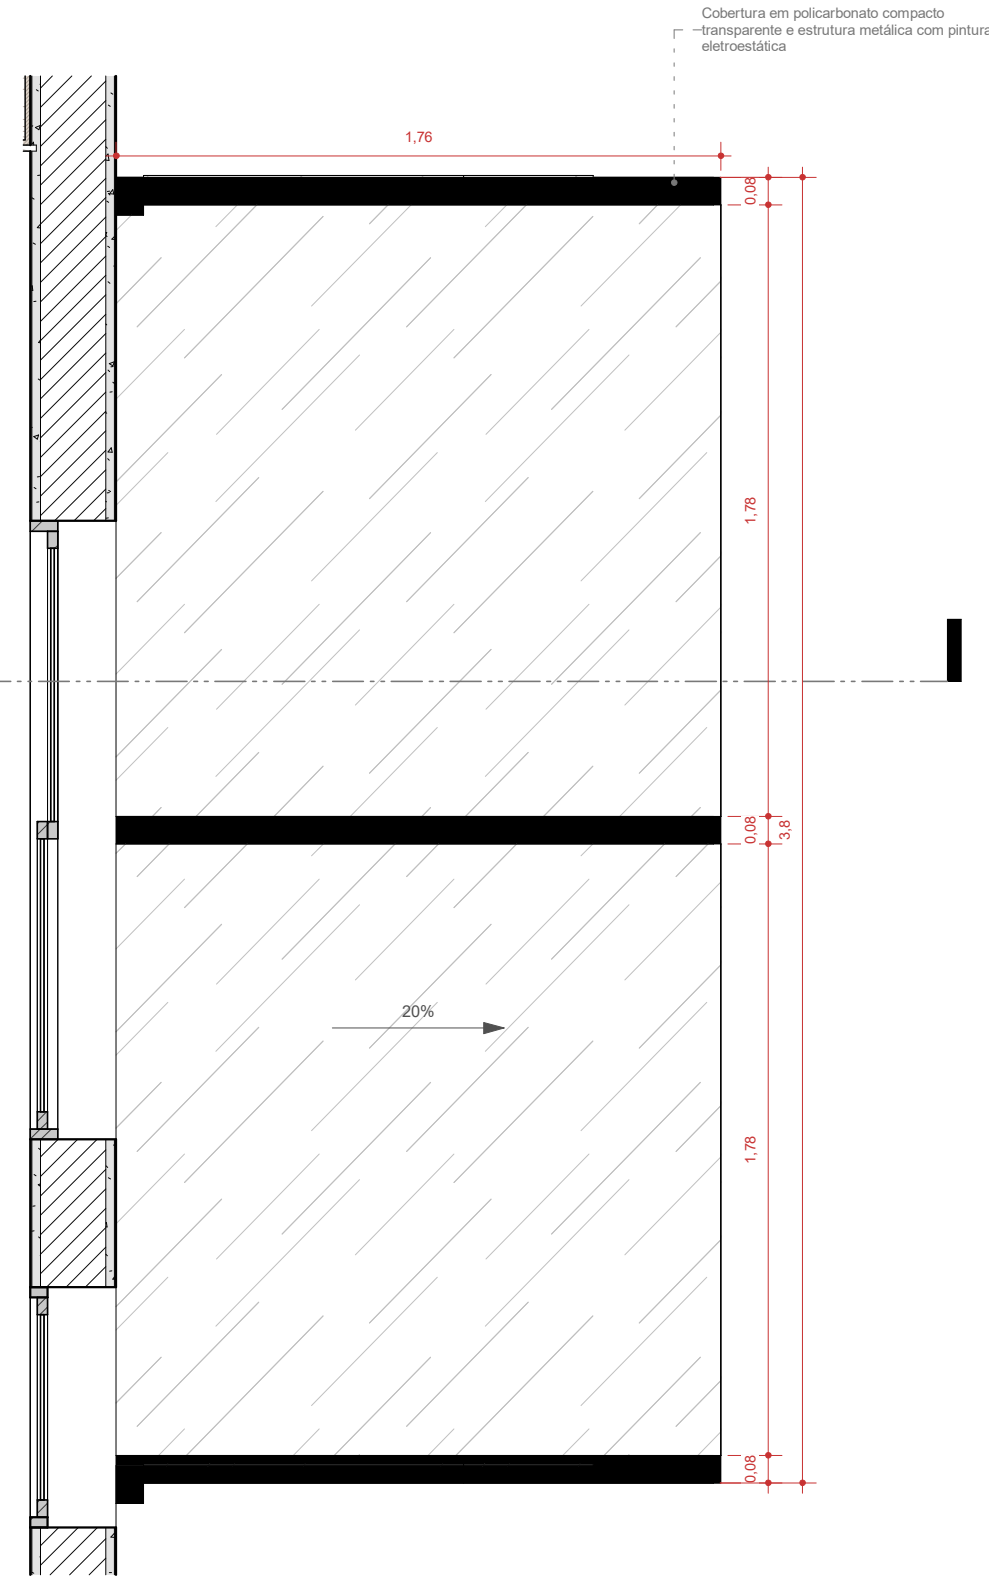

3


PLANTA BAIXA - COBERTURA 2
ESCALA 1 : 20

PROJETO EXECUTIVO


PROJETO: PROJETO ARQUITETÔNICO DE REFORMA	ENDEREÇO DO PROJETO: RUA BERNARDO PIRES, 128 - SANTANA, PORTO ALEGRE/RS. - CEP 90620-010
CLIENTE CONSELHO REGIONAL DE QUÍMICA DA 5ª REGIÃO	
CPF/CNPJ 92.909.068/0001-06	NÚMERO DE CONTRATO 2/2024
RESPONSÁVEL TÉCNICO PELO PROJETO DANIELA ACCORINTE LOPES CAU A113812-0	

CONTEÚDO DA PRANCHA Detalhe - 6º pavimento - Cobertura	PRANCHA EX23/38
EQUIPE TÉCNICA URBE Ateliê de Arquitetura ateliEURBE@gmail.com	
ateliê de arquitetura	


11/08/2026 11:00:02 ESCALA INDICADA

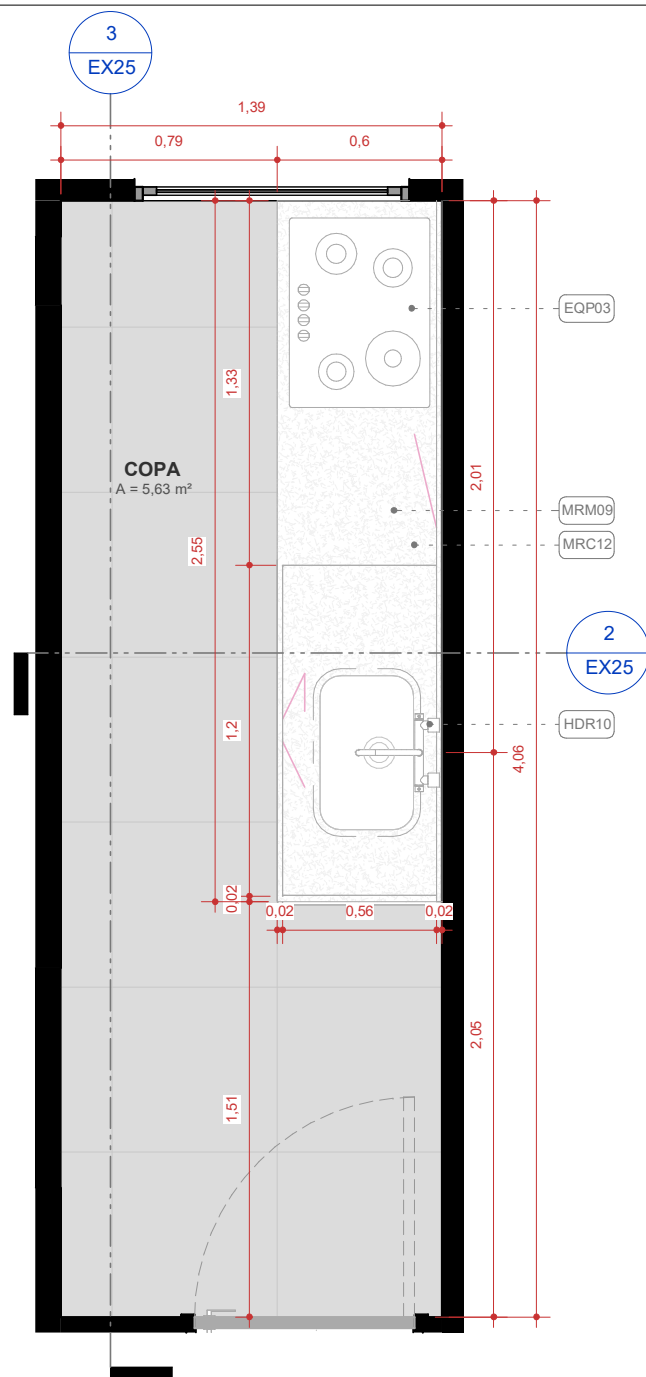

1
PLANTA BAIXA - 1º PAVIMENTO -
COPA
ESCALA 1 : 25

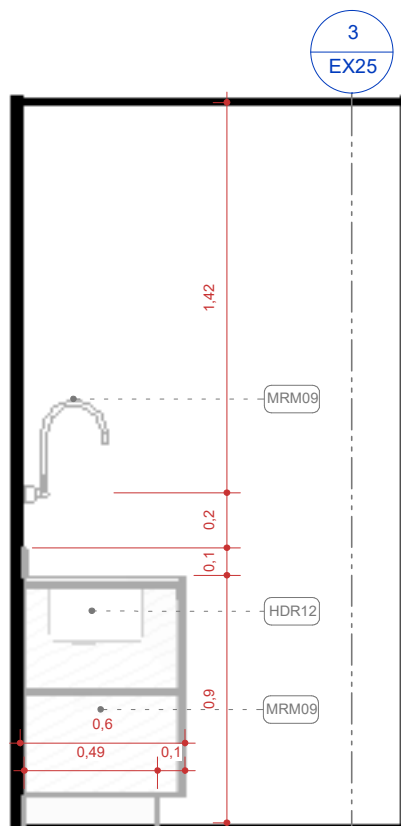

2
CORTE 1 - 1º PAVIMENTO -
COPA
ESCALA 1 : 25

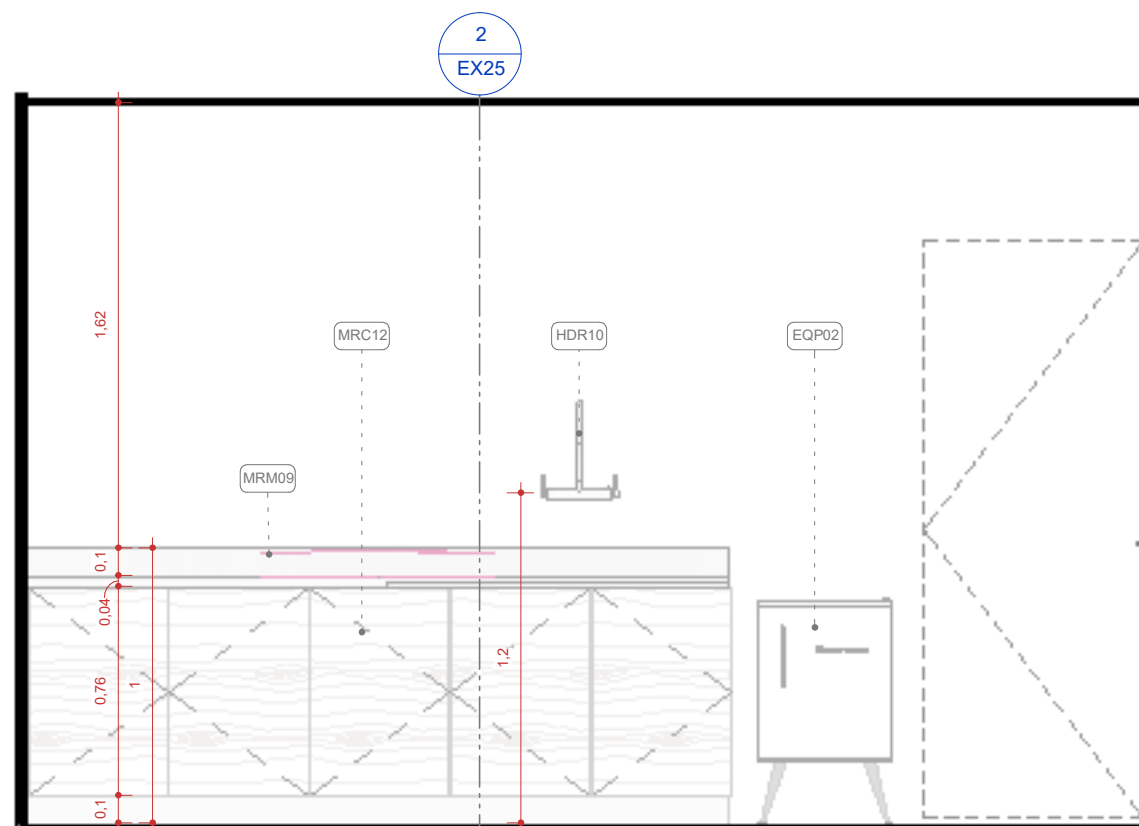

3
CORTE 2 - 1º PAVIMENTO -
COPA
ESCALA 1 : 25

Tabela de peça hidrossanitária		
Cód	Qtd	Descrição
HDR1	34	Bacia sanitária convencional, cor preto
HDR2	8	Registro de torneira individual
HDR3	33	Cuba de apoio
HDR4	2	Tanque
HDR5	5	Mictório
HDR6	8	Torneira individual sem registro
HDR7	4	Bacia sanitária com caixa acoplada, cor branco
HDR8	1	Ducha de emergência com alavanca e lava-olhos
HDR9	1	Cuba circular embutida, em porcelana preta, Ø 60 x 15 cm
HDR10	5	Misturador de parede para cozinha 1/2" e 3/4", DocolSpice - DocolMetais
HDR11	1	Chuveiro
HDR12	6	Cuba para Cozinha em aço Inox
HDR13	2	Coluna para tanque
HDR14	1	Box em vidro temperado 120x210cm
HDR15	4	Pia de parede
HDR16	3	Torneira de parede para lavatório 1/2" e 3/4" cromado, Liss - DocolCozinha
HDR17	2	Bancada inox
HDR18	1	Cuba para Cozinha em aço Inox AISI 430 com 0,5 mm de espessura. Fabricado no sistema monobloco (sem solda).

PROJETO EXECUTIVO

PROJETO:

PROJETO ARQUITETÔNICO DE REFORMA

ENDEREÇO DO PROJETO:

RUA BERNARDO PIRES, 128 - SANTANA,
PORTO ALEGRE/RS. - CEP 90620-010

CLIENTE

CONSELHO REGIONAL DE QUÍMICA DA 5ª REGIÃO

CPF/CNPJ

92.909.068/0001-06

NÚMERO DE CONTRATO

2/2024

RESPONSÁVEL TÉCNICO PELO PROJETO

DANIELA ACCORINTE LOPES | CAU A113812-0

UR

BE

ateliê de arquitetura

CONTEÚDO DA PRANCHA

Detalhamento - 1º pavimento - Copa

EQUIPE TÉCNICA


URBE Ateliê de Arquitetura
atelierurbe@gmail.com

PRANCHA


EX25 /38

11/08/2026 11:00:07

ESCALA INDICADA

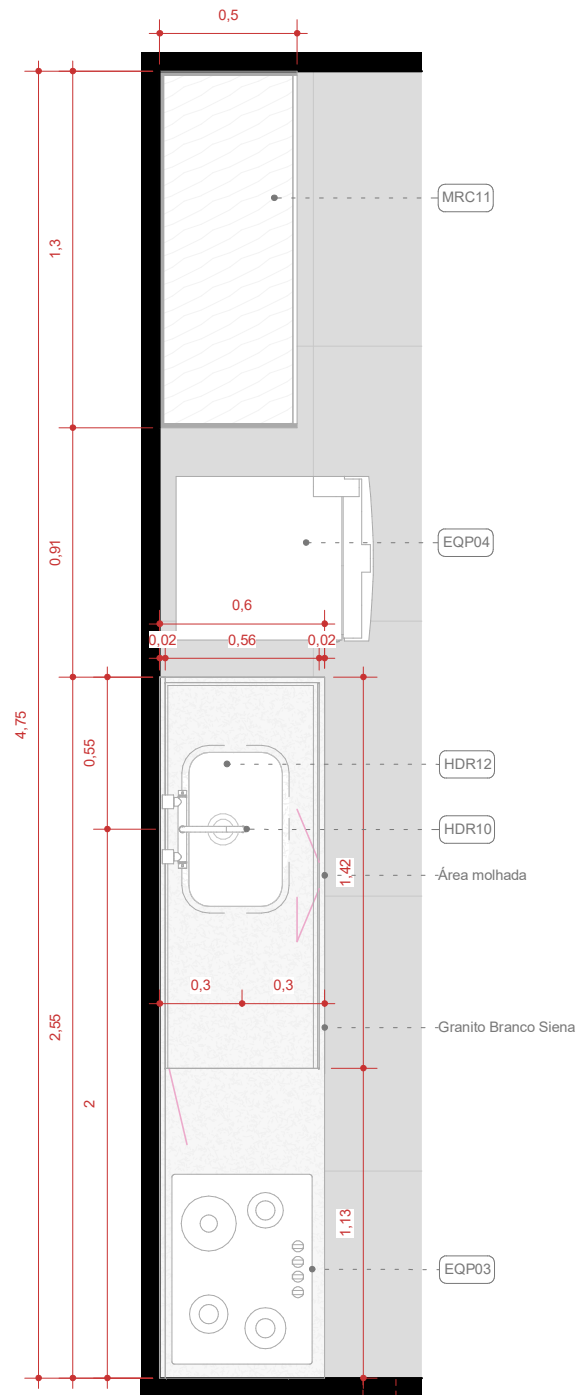


1 PLANTA BAIXA - 1º PAVIMENTO - REFEITÓRIO
ESCALA 1 : 25

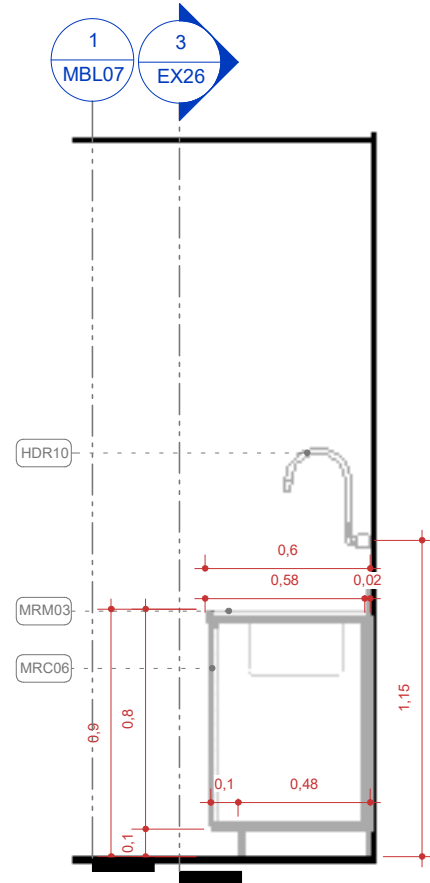

2 CORTE 1 - 1º PAVIMENTO - REFEITÓRIO
ESCALA 1 : 25

Tabela de peça hidrossanitária		
Cód	Qtd	Descrição
HDR1	34	Bacia sanitária convencional, cor preto
HDR2	8	Registro de torneira individual
HDR3	33	Cuba de apoio
HDR4	2	Tanque
HDR5	5	Mictório
HDR6	8	Torneira individual sem registro
HDR7	4	Bacia sanitária com caixa acoplada, cor branco
HDR8	1	Ducha de emergência com alavanca e lava-olhos
HDR9	1	Cuba circular embutida, em porcelana preta, Ø 60 x 15 cm
HDR10	5	Misturador de parede para cozinha 1/2" e 3/4", DocolSpice - DocolMetais
HDR11	1	Chuveiro
HDR12	6	Cuba para Cozinha em aço Inox
HDR13	2	Coluna para tanque
HDR14	1	Box em vidro temperado 120x210cm
HDR15	4	Pia de parede
HDR16	3	Torneira de parede para lavatório 1/2" e 3/4" cromado, Liss - DocolCozinha
HDR17	2	Bancada inox
HDR18	1	Cuba para Cozinha em aço Inox AISI 430 com 0,5 mm de espessura. Fabricado no sistema monobloco (sem solda).

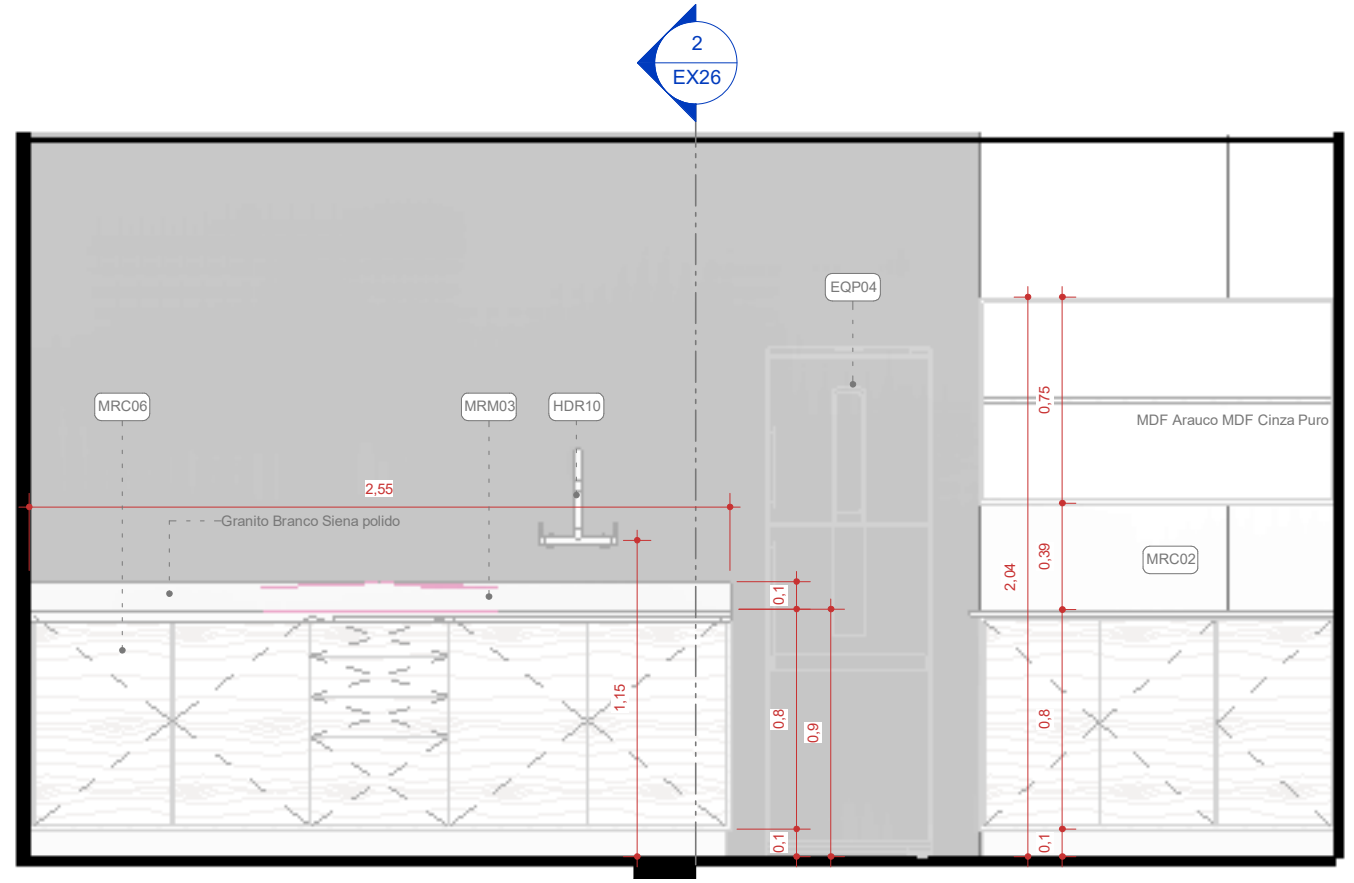

3 VISTA 2 - 1º PAVIMENTO - REFEITÓRIO
ESCALA 1 : 25

PROJETO EXECUTIVO

PROJETO: PROJETO ARQUITETÔNICO DE REFORMA	ENDEREÇO DO PROJETO: RUA BERNARDO PIRES, 128 - SANTANA, PORTO ALEGRE/RS. - CEP 90620-010
CLIENTE CONSELHO REGIONAL DE QUÍMICA DA 5ª REGIÃO	
CPF/CNPJ 92.909.068/0001-06	NÚMERO DE CONTRATO 2/2024
RESPONSÁVEL TÉCNICO PELO PROJETO DANIELA ACCORINTE LOPES CAU A113812-0	



ateliê de arquitetura

CONTEÚDO DA PRANCHA
Detalhamento - 1º pavimento - Refeitório

EQUIPE TÉCNICA


URBE Ateliê de Arquitetura
atelierurbe@gmail.com

PRANCHA

EX26 /38


11/08/2026 11:00:10

ESCALA INDICADA

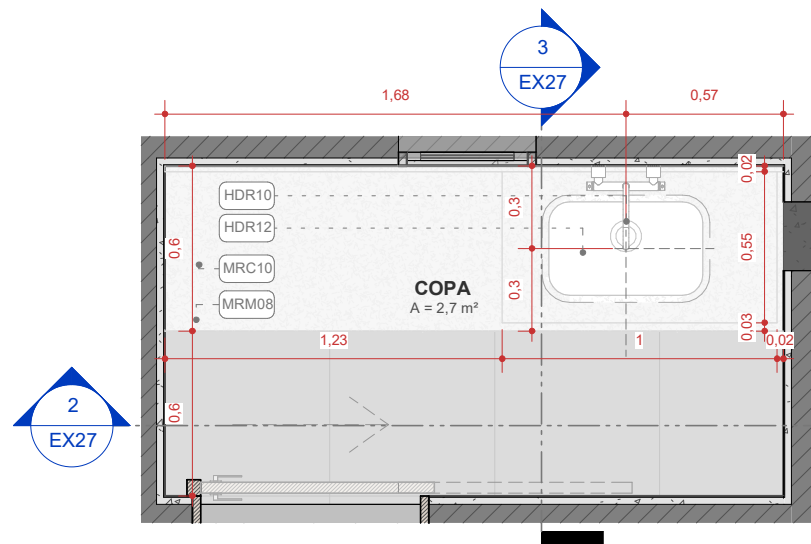


PLANTA BAIXA - 5º PAVIMENTO -
COPA

ESCALA 1 : 25

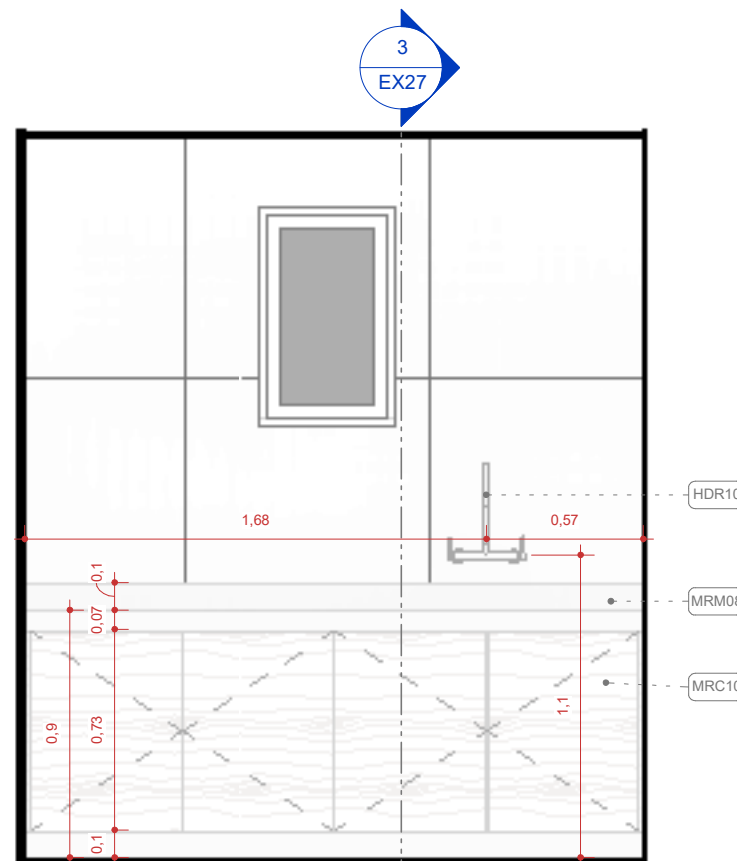

VISTA 1 - 5º PAVIMENTO - COPA

ESCALA 1 : 25

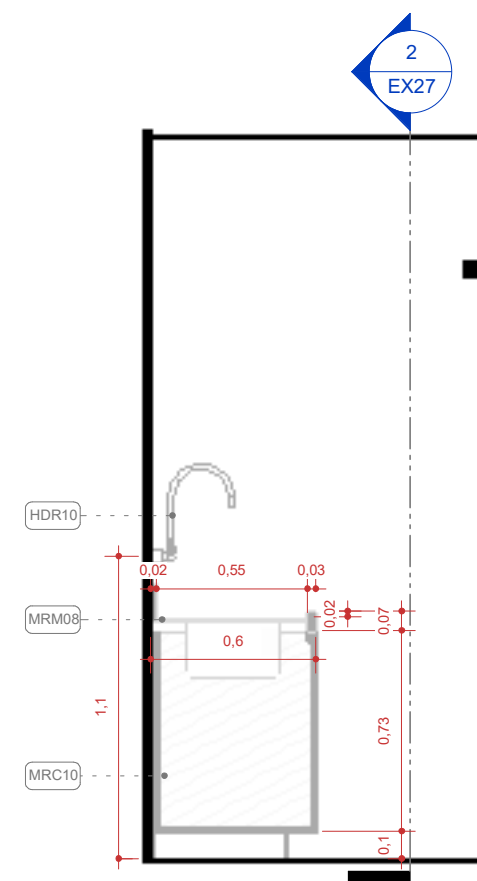

CORTE 2 - 5º PAVIMENTO -
COPA

ESCALA 1 : 25

Tabela de peça hidrossanitária		
Cód	Qtd	Descrição
HDR1	34	Bacia sanitária convencional, cor preto
HDR2	8	Registro de torneira individual
HDR3	33	Cuba de apoio
HDR4	2	Tanque
HDR5	5	Mictório
HDR6	8	Torneira individual sem registro
HDR7	4	Bacia sanitária com caixa acoplada, cor branco
HDR8	1	Ducha de emergência com alavanca e lava-olhos
HDR9	1	Cuba circular embutida, em porcelana preta, Ø 60 x 15 cm
HDR10	5	Misturador de parede para cozinha 1/2" e 3/4", DocolSpice - DocolMetais
HDR11	1	Chuveiro
HDR12	6	Cuba para Cozinha em aço Inox
HDR13	2	Coluna para tanque
HDR14	1	Box em vidro temperado 120x210cm
HDR15	4	Pia de parede
HDR16	3	Torneira de parede para lavatório 1/2" e 3/4" cromado, Liss - DocolCozinha
HDR17	2	Bancada inox
HDR18	1	Cuba para Cozinha em aço Inox AISI 430 com 0,5 mm de espessura. Fabricado no sistema monobloco (sem solda).

PROJETO EXECUTIVO

PROJETO:
PROJETO ARQUITETÔNICO DE REFORMA

ENDEREÇO DO PROJETO:
RUA BERNARDO PIRES, 128 - SANTANA,
PORTO ALEGRE/RS. - CEP 90620-010

CLIENTE
CONSELHO REGIONAL DE QUÍMICA DA 5ª REGIÃO

CPF/CNPJ
92.909.068/0001-06

NÚMERO DE CONTRATO
2/2024

RESPONSÁVEL TÉCNICO PELO PROJETO
DANIELA ACCORINTE LOPES | CAU A113812-0

CONTEÚDO DA PRANCHA
Detalhamento - 5º pavimento - Copa

EQUIPE TÉCNICA

PRANCHA




URBE Ateliê de Arquitetura
atelierurbe@gmail.com

EX27 /38

11/08/2026 11:00:13

ESCALA INDICADA

C:\Users\dani_\OneDrive\URBE\1 - Produtos\A - Arquitetura\1 - Comercial Institucional\180_CRQ\007_Projeto Executivo\005_Arquitetura\180_CRQ_EX_10.rvt

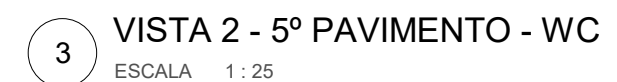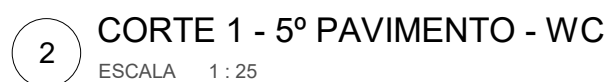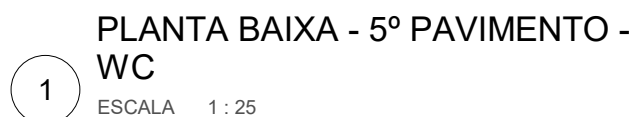

PROJETO EXECUTIVO

CONSELHO REGIONAL DE QUÍMICA DA 5ª REGIÃO

CPF/CNPJ	NÚMERO DE CONTRATO
92.909.068/0001-06	2/2024

RESPONSÁVEL TÉCNICO PELO PROJETO

DANIELA ACCORINTE LOPES | CAU A113812-0

CONTEÚDO DA PRANCHA


Detalhamento - 5º pavimento - WC

	EQUIPE TÉCNICA	PRANCHA
--	----------------	---------


URBE Ateliê de Arquitetura
ateliourbe@gmail.com

EX28/38


ateliê de arquitetura 11/08/2026 11:00:17 ESCALA INDICADA

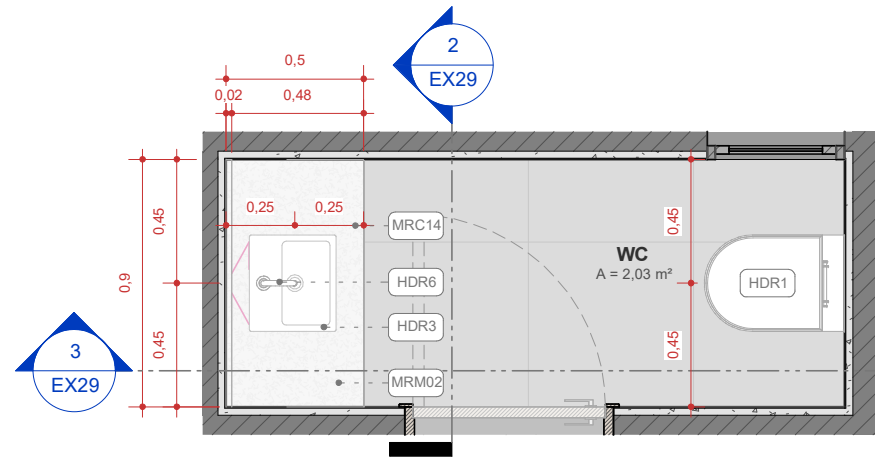

1 PLANTA BAIXA - 6º PAVIMENTO - WC
ESCALA 1 : 25

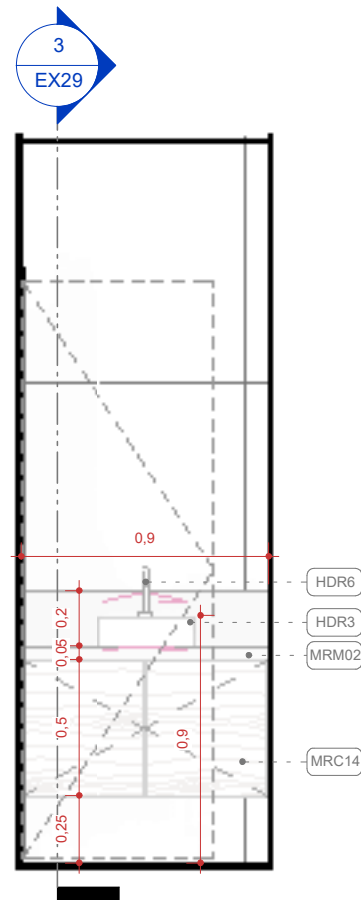

2 VISTA 1 - 6º PAVIMENTO - WC
ESCALA 1 : 25

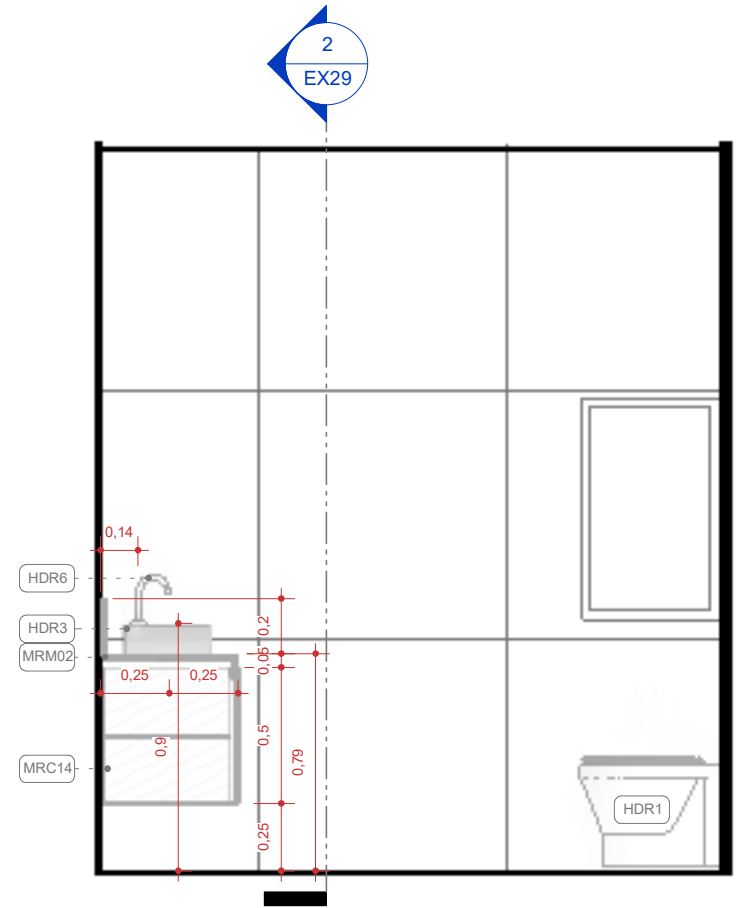

3 VISTA 2 - 6º PAVIMENTO - WC
ESCALA 1 : 25

Tabela de peça hidrossanitária		
Cód	Qtd	Descrição
HDR1	34	Bacia sanitária convencional, cor preto
HDR2	8	Registro de torneira individual
HDR3	33	Cuba de apoio
HDR4	2	Tanque
HDR5	5	Mictório
HDR6	8	Torneira individual sem registro
HDR7	4	Bacia sanitária com caixa acoplada, cor branco
HDR8	1	Ducha de emergência com alavanca e lava-olhos
HDR9	1	Cuba circular embutida, em porcelana preta, Ø 60 x 15 cm
HDR10	5	Misturador de parede para cozinha 1/2" e 3/4", DocolSpice - DocolMetais
HDR11	1	Chuveiro
HDR12	6	Cuba para Cozinha em aço Inox
HDR13	2	Coluna para tanque
HDR14	1	Box em vidro temperado 120x210cm
HDR15	4	Pia de parede
HDR16	3	Torneira de parede para lavatório 1/2" e 3/4" cromado, Liss - DocolCozinha
HDR17	2	Bancada inox
HDR18	1	Cuba para Cozinha em aço Inox AISI 430 com 0,5 mm de espessura. Fabricado no sistema monobloco (sem solda).

PROJETO EXECUTIVO

PROJETO: PROJETO ARQUITETÔNICO DE REFORMA

ENDEREÇO DO PROJETO: RUA BERNARDO PIRES, 128 - SANTANA, PORTO ALEGRE/RS. - CEP 90620-010

CLIENTE: CONSELHO REGIONAL DE QUÍMICA DA 5ª REGIÃO

CPF/CNPJ: 92.909.068/0001-06

NÚMERO DE CONTRATO: 2/2024

RESPONSÁVEL TÉCNICO PELO PROJETO: DANIELA ACCORINTE LOPES | CAU A113812-0


CONTEÚDO DA PRANCHA: Detalhamento - 6º pavimento - WC

EQUIPE TÉCNICA: URBE Ateliê de Arquitetura
atelieurbegmail.com


PRANCHA: EX29 /38

11/08/2026 11:00:20


ESCALA INDICADA

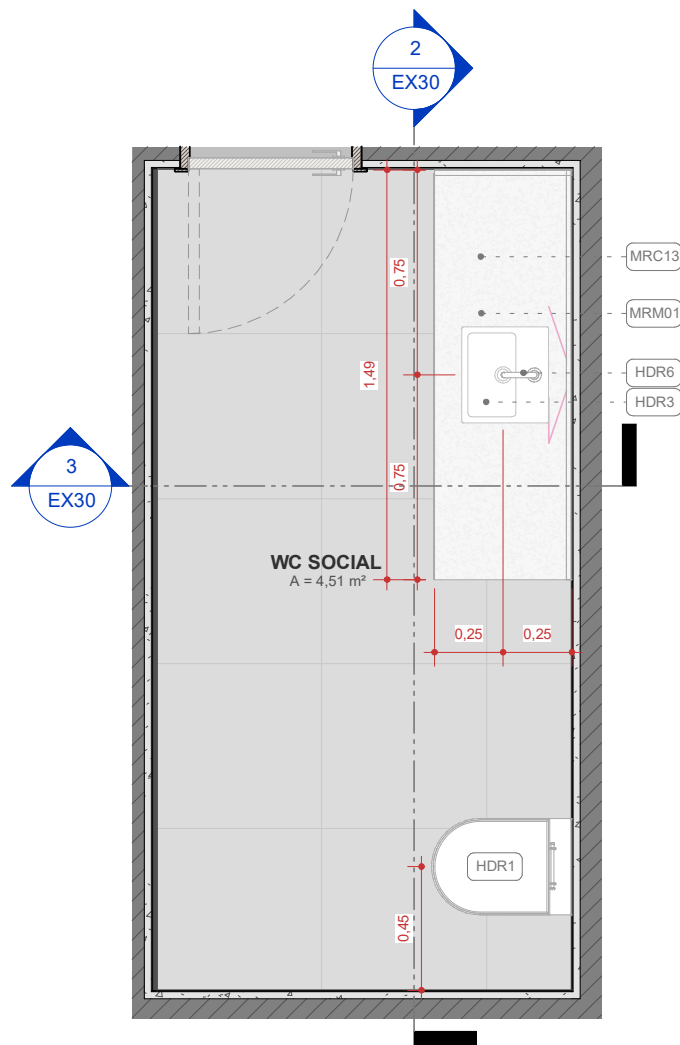

1 PLANTA BAIXA - 6º PAVIMENTO - WC SOCIAL
ESCALA 1 : 25

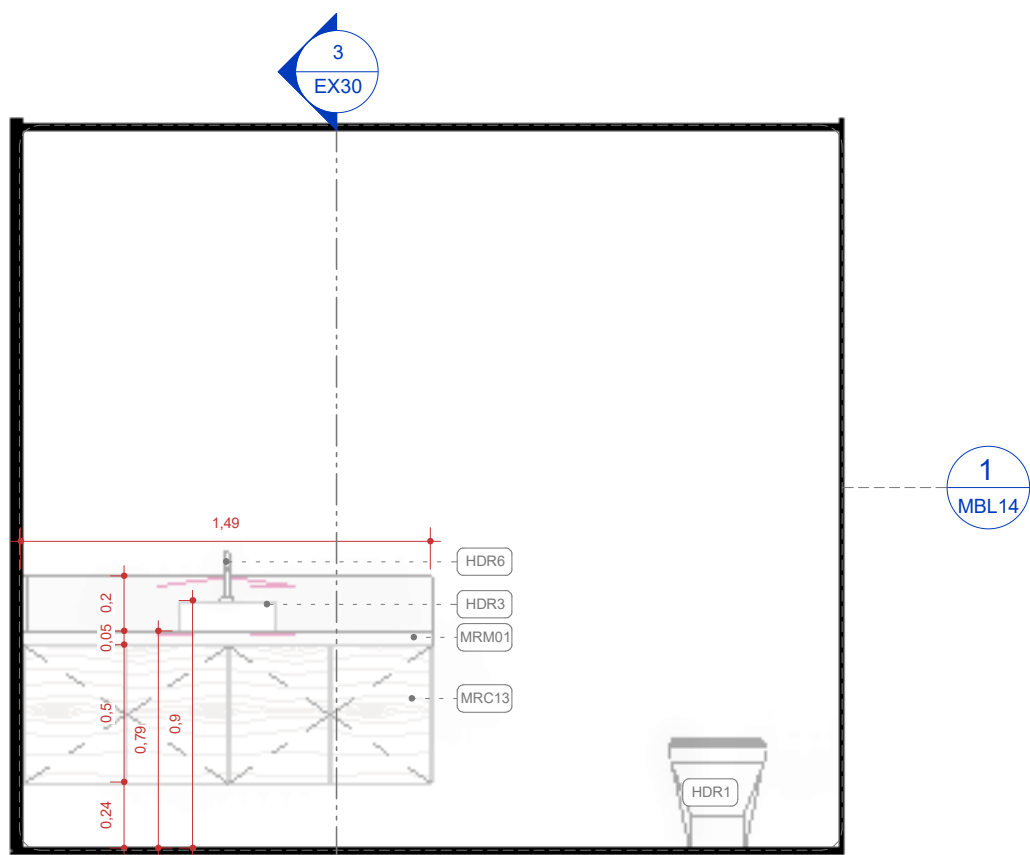

2 VISTA 01 - 6º PAVIMENTO - WC SOCIAL
ESCALA 1 : 25

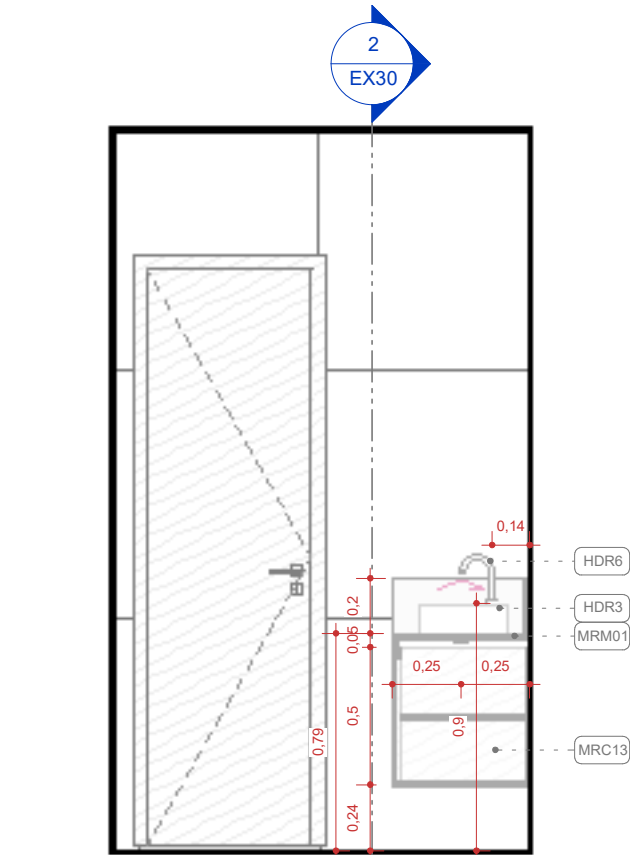

3 VISTA 02 - 6º PAVIMENTO - WC SOCIAL
ESCALA 1 : 25

Tabela de peça hidrossanitária		
Cód	Qtd	Descrição
HDR1	34	Bacia sanitária convencional, cor preto
HDR2	8	Registro de torneira individual
HDR3	33	Cuba de apoio
HDR4	2	Tanque
HDR5	5	Mictório
HDR6	8	Torneira individual sem registro
HDR7	4	Bacia sanitária com caixa acoplada, cor branco
HDR8	1	Ducha de emergência com alavanca e lava-olhos
HDR9	1	Cuba circular embutida, em porcelana preta, Ø 60 x 15 cm
HDR10	5	Misturador de parede para cozinha 1/2" e 3/4", DocolSpice - DocolMetais
HDR11	1	Chuveiro
HDR12	6	Cuba para Cozinha em aço Inox
HDR13	2	Coluna para tanque
HDR14	1	Box em vidro temperado 120x210cm
HDR15	4	Pia de parede
HDR16	3	Torneira de parede para lavatório 1/2" e 3/4" cromado, Liss - DocolCozinha
HDR17	2	Bancada inox
HDR18	1	Cuba para Cozinha em aço Inox AISI 430 com 0,5 mm de espessura. Fabricado no sistema monobloco (sem solda).

PROJETO:

PROJETO ARQUITETÔNICO DE REFORMA

ENDEREÇO DO PROJETO:

RUA BERNARDO PIRES, 128 - SANTANA, PORTO ALEGRE/RS. - CEP 90620-010

CLIENTE

CONSELHO REGIONAL DE QUÍMICA DA 5ª REGIÃO

CPF/CNPJ

92.909.068/0001-06

NÚMERO DE CONTRATO

2/2024

RESPONSÁVEL TÉCNICO PELO PROJETO

DANIELA ACCORINTE LOPES | CAU A113812-0

CONTEÚDO DA PRANCHA

Detalhamento - 6º pavimento - WC social

EQUIPE TÉCNICA

URBE Ateliê de Arquitetura
atelierurbe@gmail.com


PRANCHA

EX30 /38


ateliê de arquitetura

11/08/2026 11:00:23


ESCALA INDICADA

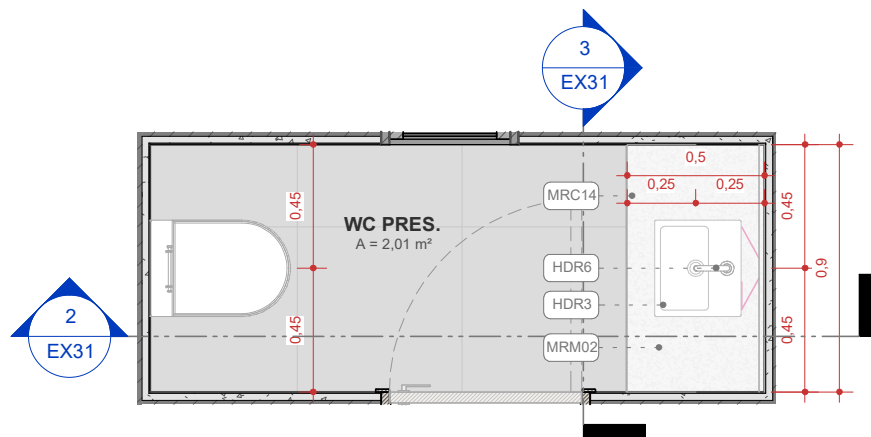

1 PLANTA BAIXA - 6º PAVIMENTO - WC PRESIDÊNCIA
ESCALA 1 : 25

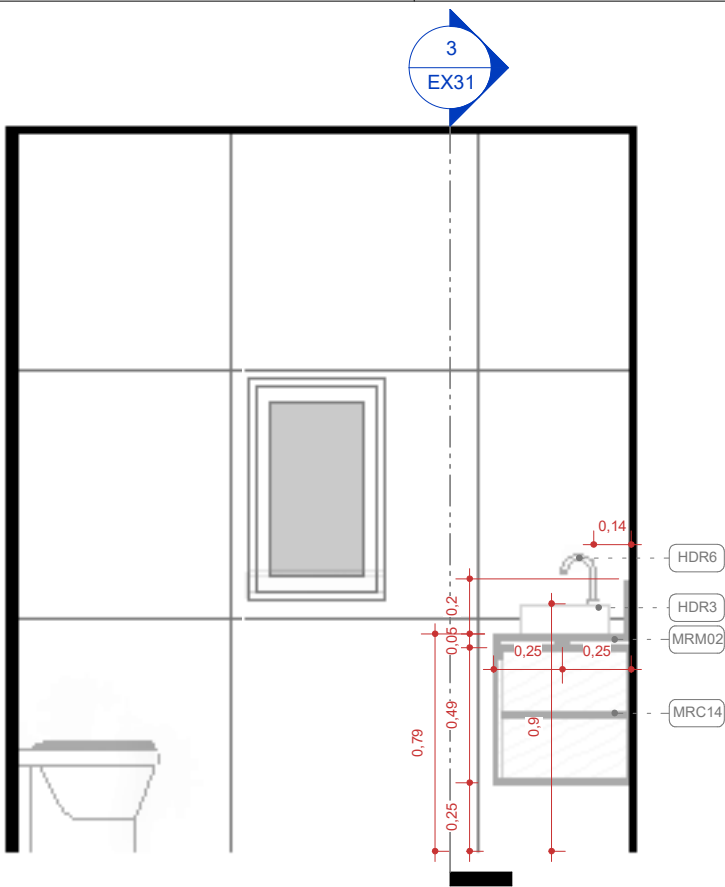

2 CORTE 1- 6º PAVIMENTO - WC PRESIDÊNCIA
ESCALA 1 : 25

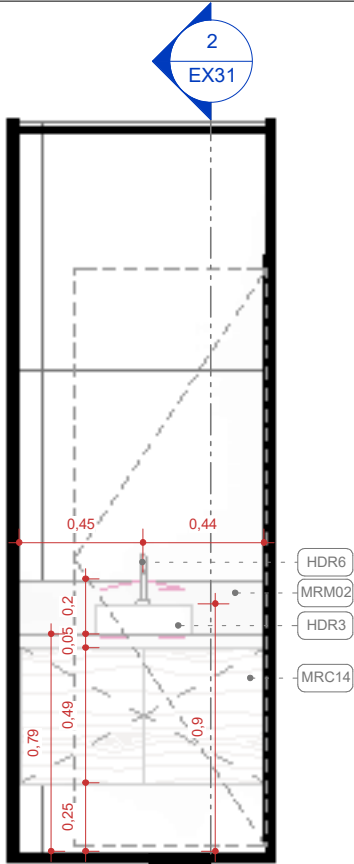

3 VISTA 1 - 6º PAVIMENTO - WC PRESIDÊNCIA
ESCALA 1 : 25

Tabela de peça hidrossanitária		
Cód	Qtd	Descrição
HDR1	34	Bacia sanitária convencional, cor preto
HDR2	8	Registro de torneira individual
HDR3	33	Cuba de apoio
HDR4	2	Tanque
HDR5	5	Mictório
HDR6	8	Torneira individual sem registro
HDR7	4	Bacia sanitária com caixa acoplada, cor branco
HDR8	1	Ducha de emergência com alavanca e lava-olhos
HDR9	1	Cuba circular embutida, em porcelana preta, Ø 60 x 15 cm
HDR10	5	Misturador de parede para cozinha 1/2" e 3/4", DocolSpice - DocolMetais
HDR11	1	Chuveiro
HDR12	6	Cuba para Cozinha em aço Inox
HDR13	2	Coluna para tanque
HDR14	1	Box em vidro temperado 120x210cm
HDR15	4	Pia de parede
HDR16	3	Torneira de parede para lavatório 1/2" e 3/4" cromado, Liss - DocolCozinha
HDR17	2	Bancada inox
HDR18	1	Cuba para Cozinha em aço Inox AISI 430 com 0,5 mm de espessura. Fabricado no sistema monobloco (sem solda).

PROJETO EXECUTIVO

PROJETO:

PROJETO ARQUITETÔNICO DE REFORMA

ENDEREÇO DO PROJETO:

RUA BERNARDO PIRES, 128 - SANTANA, PORTO ALEGRE/RS. - CEP 90620-010

CLIENTE

CONSELHO REGIONAL DE QUÍMICA DA 5ª REGIÃO

CPF/CNPJ

92.909.068/0001-06

NÚMERO DE CONTRATO

2/2024

RESPONSÁVEL TÉCNICO PELO PROJETO

DANIELA ACCORINTE LOPES | CAU A113812-0

URBE

ateliê de arquitetura

CONTEÚDO DA PRANCHA

Detalhamento - 6º pavimento - WC presidência

EQUIPE TÉCNICA

URBE Ateliê de Arquitetura
atelierurbe@gmail.com

PRANCHA


EX31 /38

11/08/2026 11:00:26


ESCALA INDICADA

C:\Users\dani_\OneDrive\URBE\1 - Produtos\A - Arquitetura\1 - Comercial Institucional\180_CRQ\007_Projeto Executivo\005_Arquitetura\180_CRQ_EX_10.rvt


ESTE DOCUMENTO É CÓPIA DO ORIGINAL. FICA PROIBIDA TODA MODIFICAÇÃO DO MESMO. SUA UTILIZAÇÃO TOTAL OU PARCIAL, SUA REPRODUÇÃO OU CESSÃO A TERCEIROS REQUER A PRÉVIA AUTORIZAÇÃO EXPRESSA DE SEUS AUTORES. DIREITOS AUTORAIS RESERVADOS SEGUNDO LEI Nº 10.988.

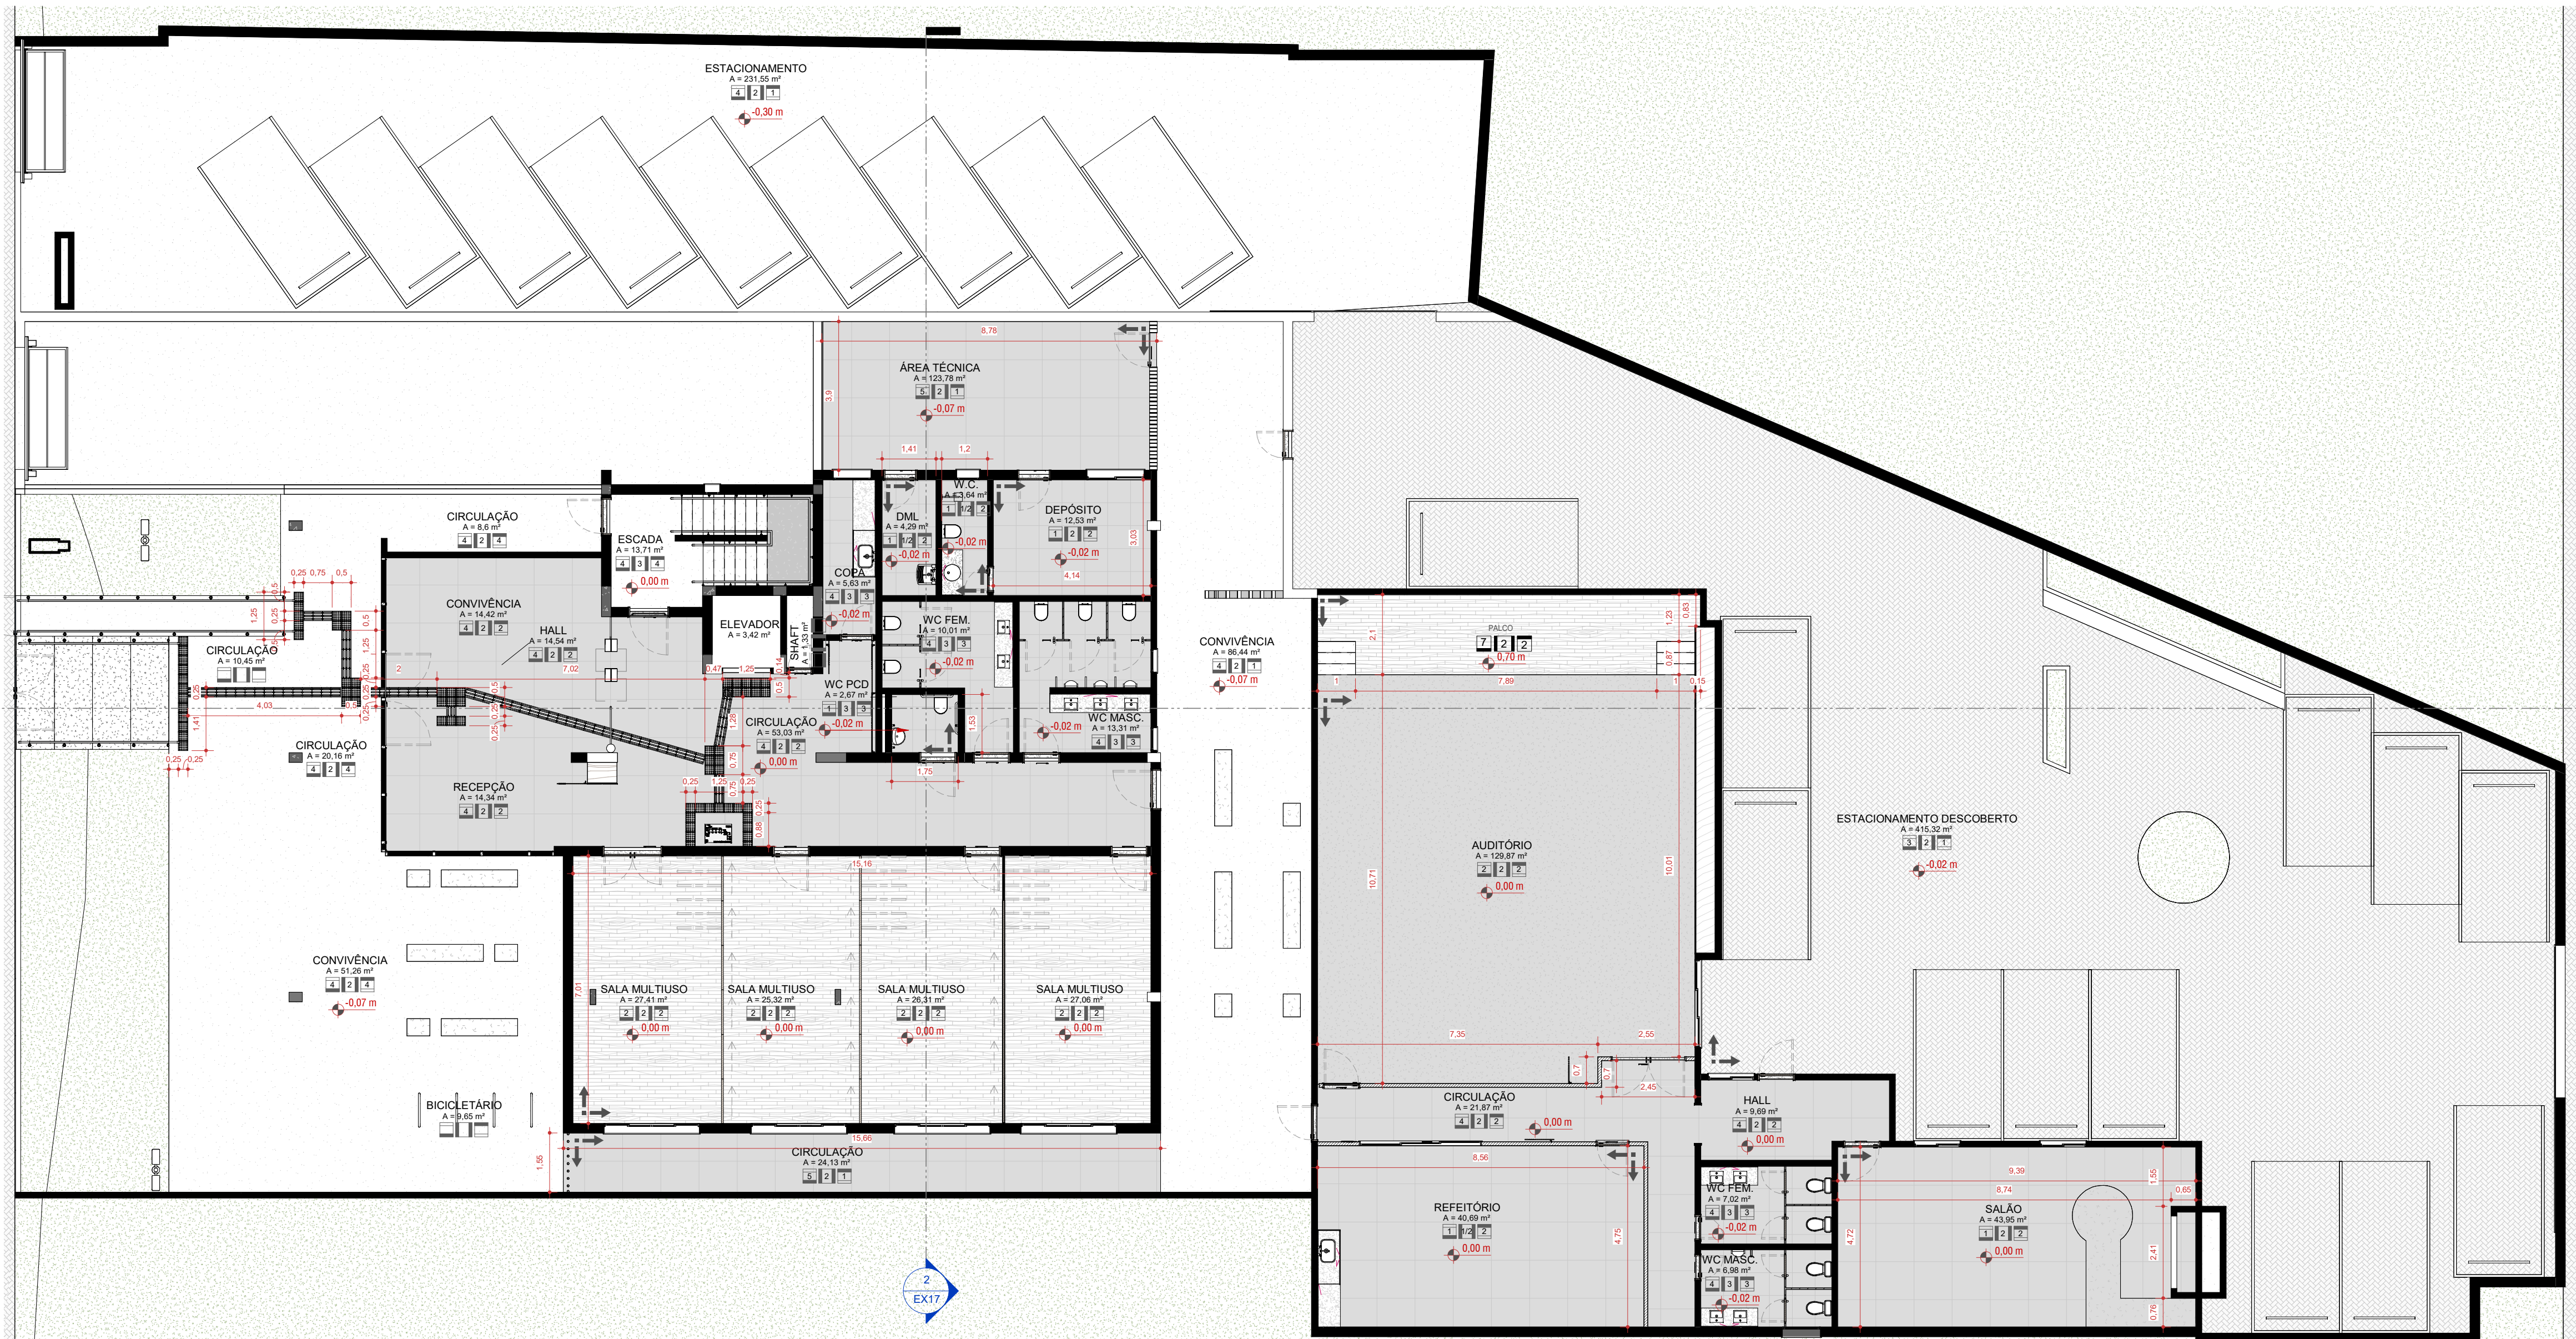


PAGINAÇÃO DE PISO - 1º
PAVIMENTO
ESCALA 1:100

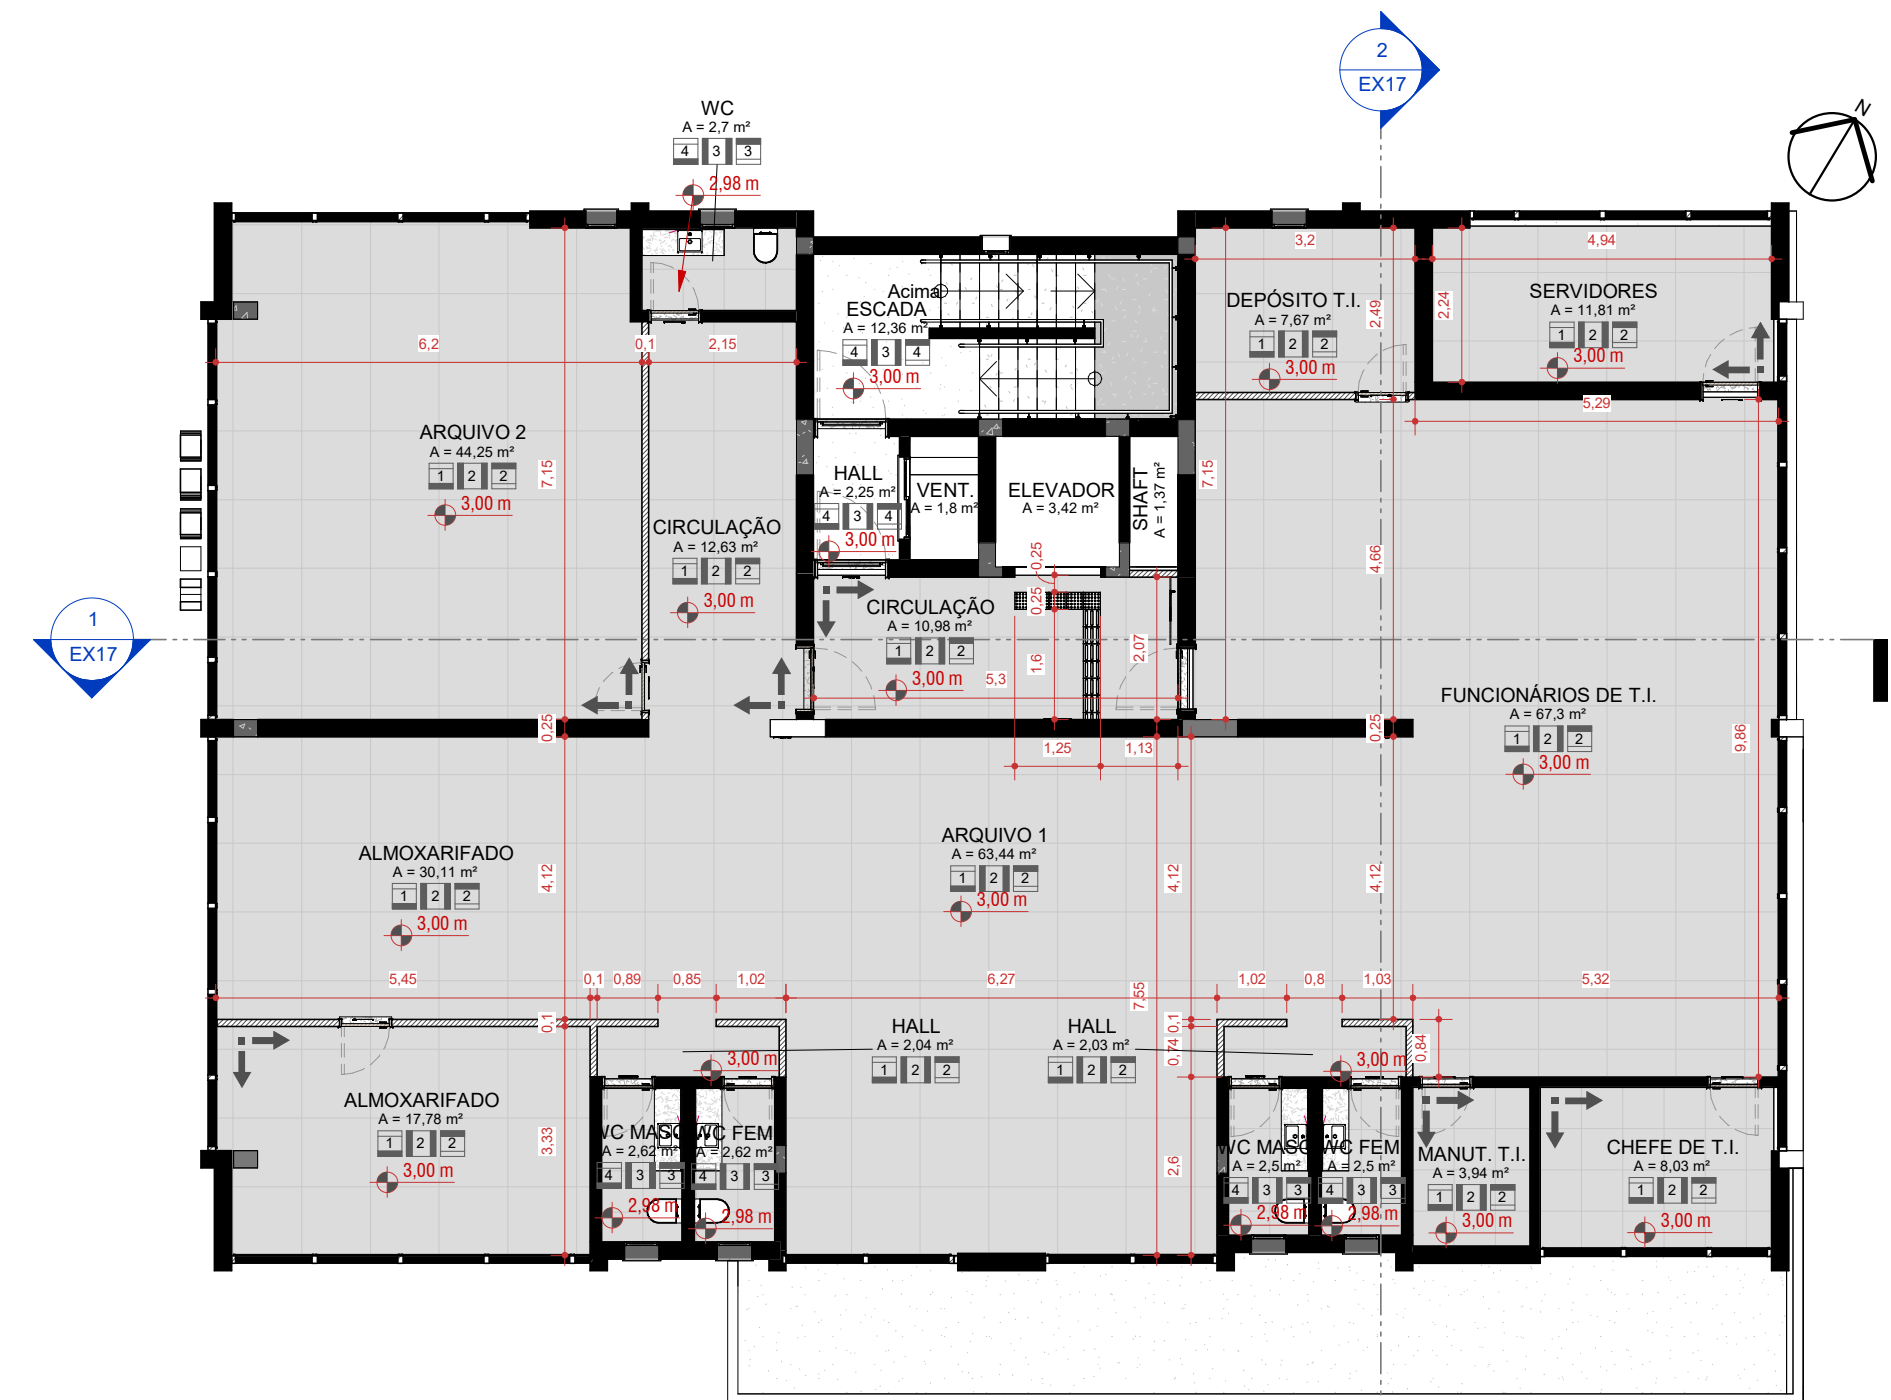


PAGINAÇÃO DE PISO - 2º
PAVIMENTO
ESCALA 1:100

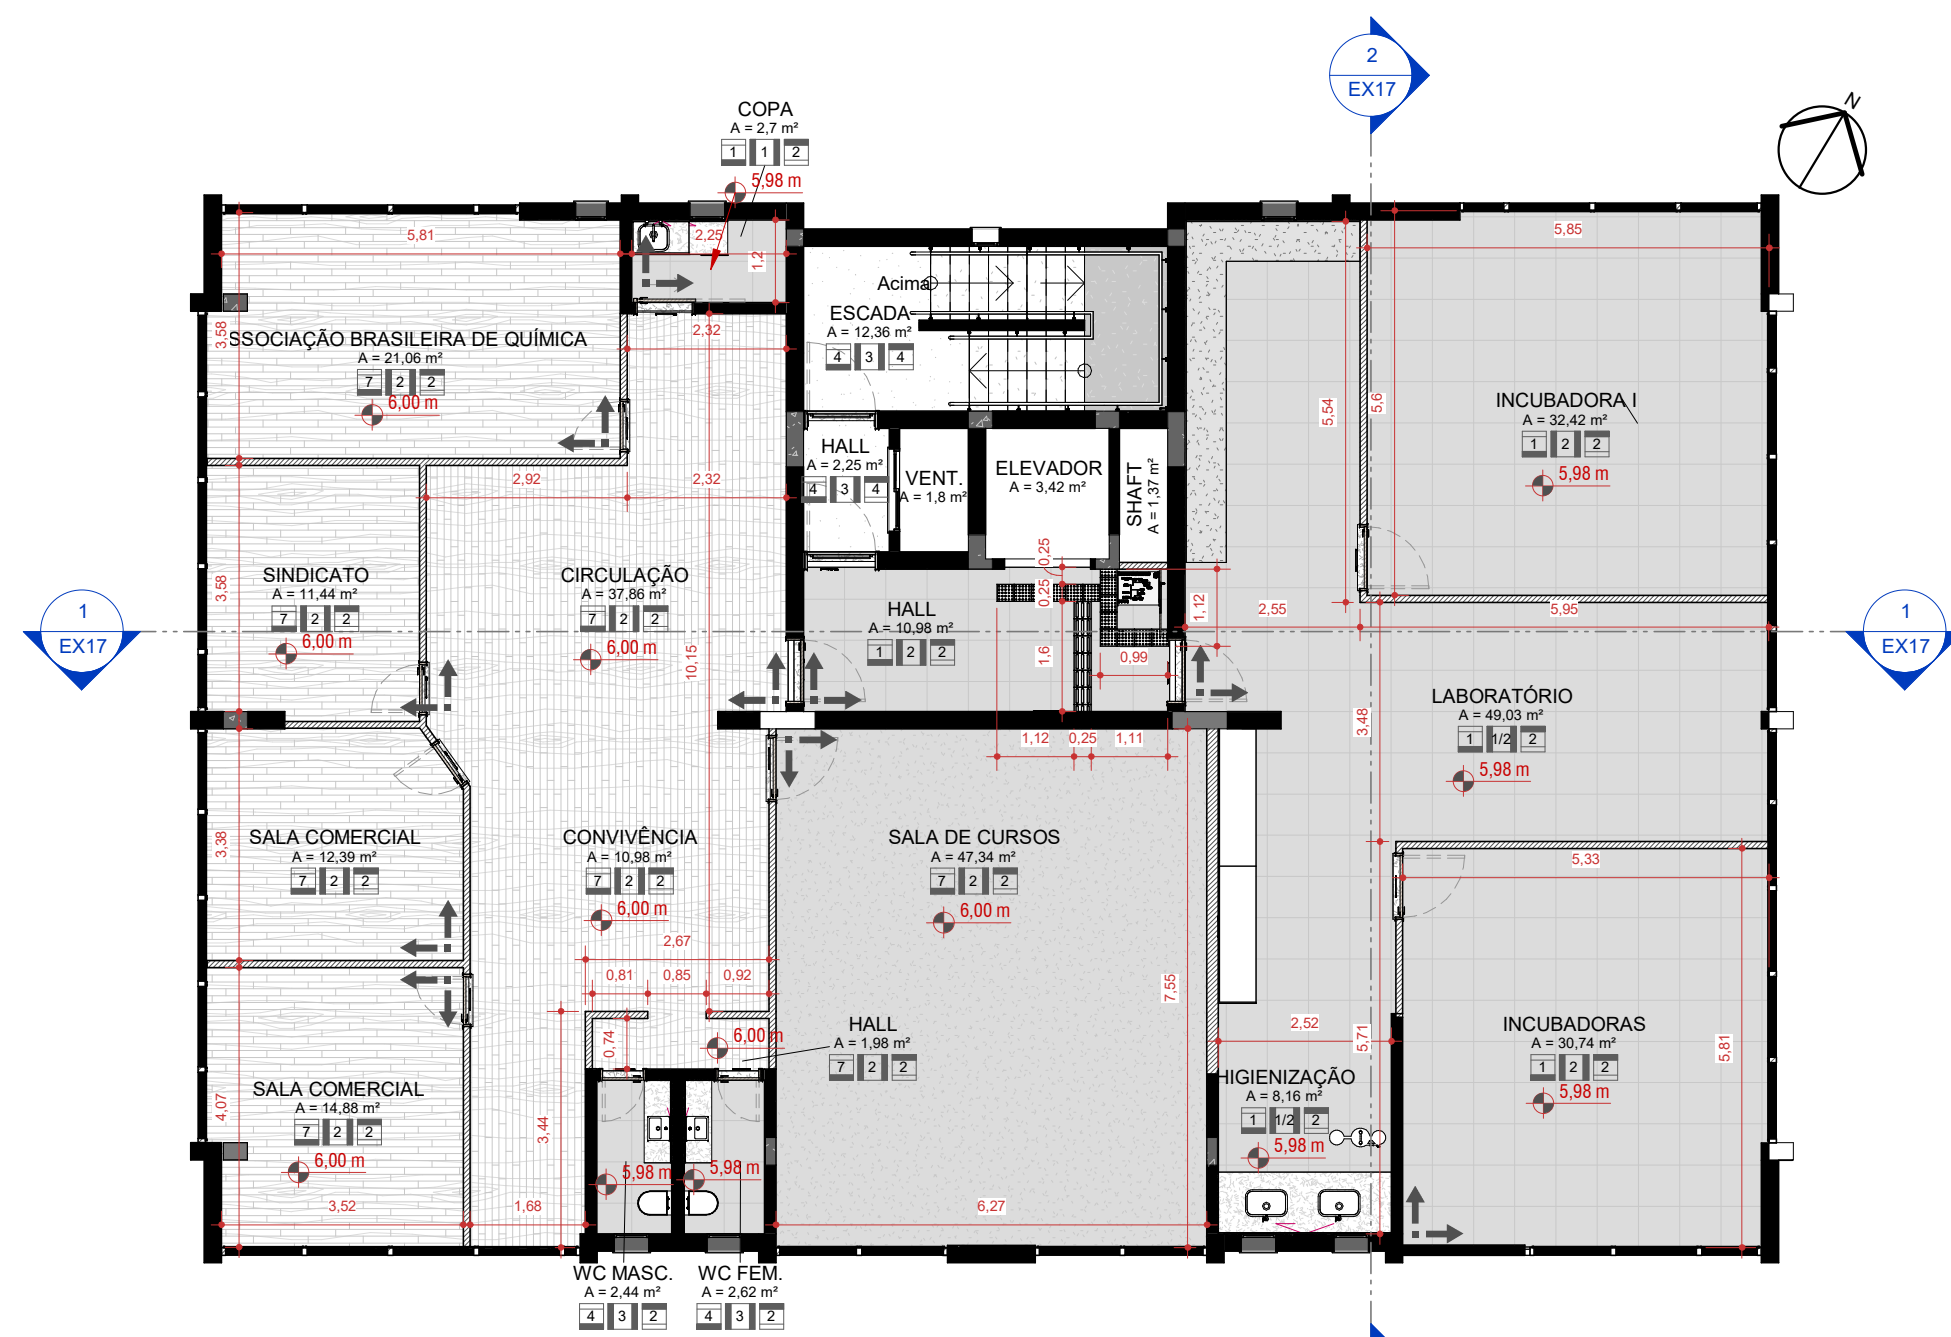


PAGINAÇÃO DE PISO - 3º
PAVIMENTO
ESCALA 1:100

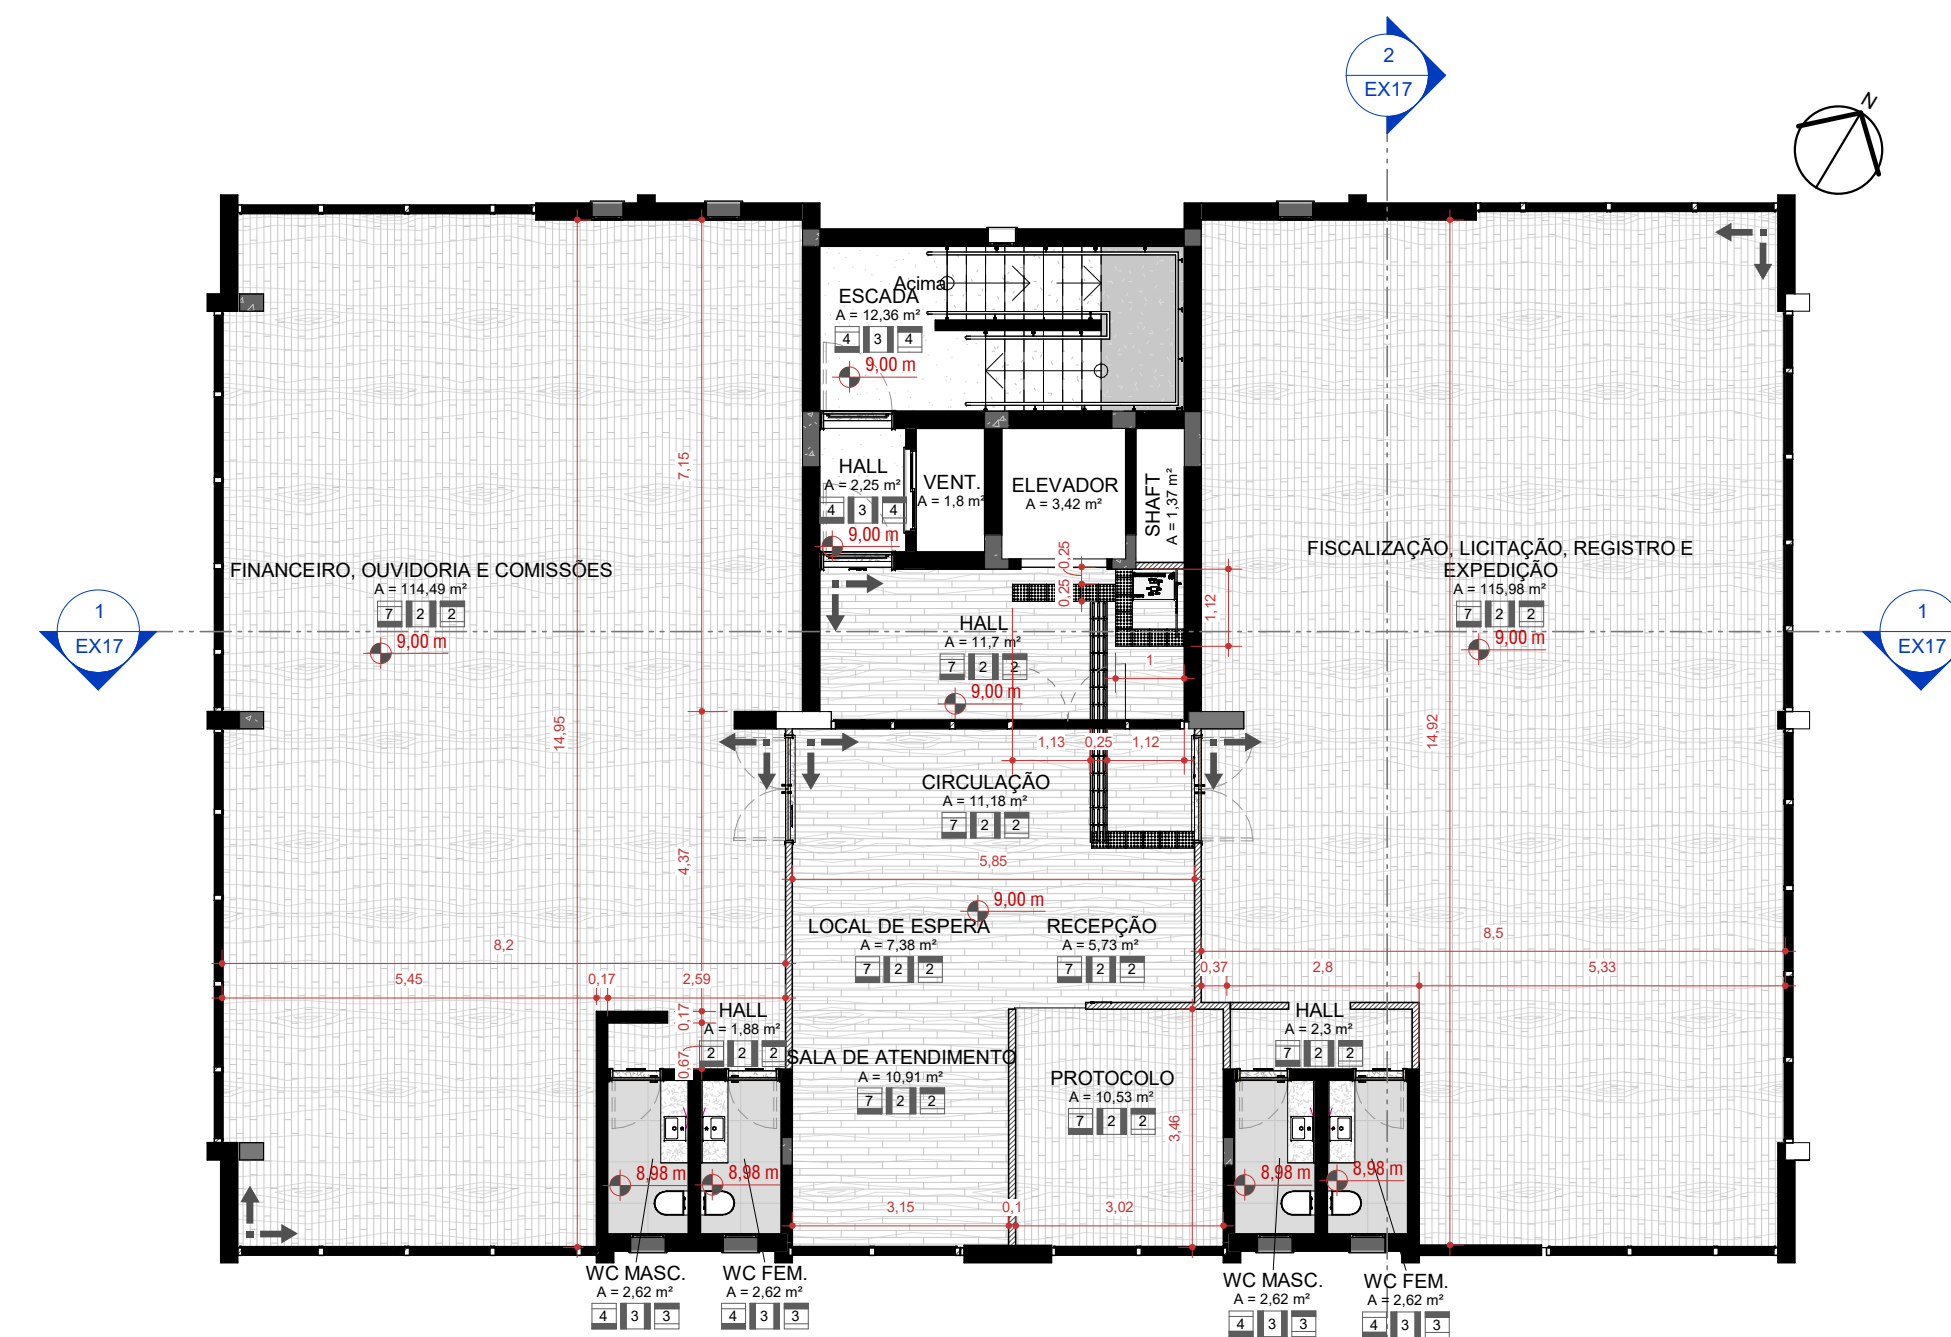

PAGINAÇÃO DE PISO - 4º
PAVIMENTO
ESCALA 1:100

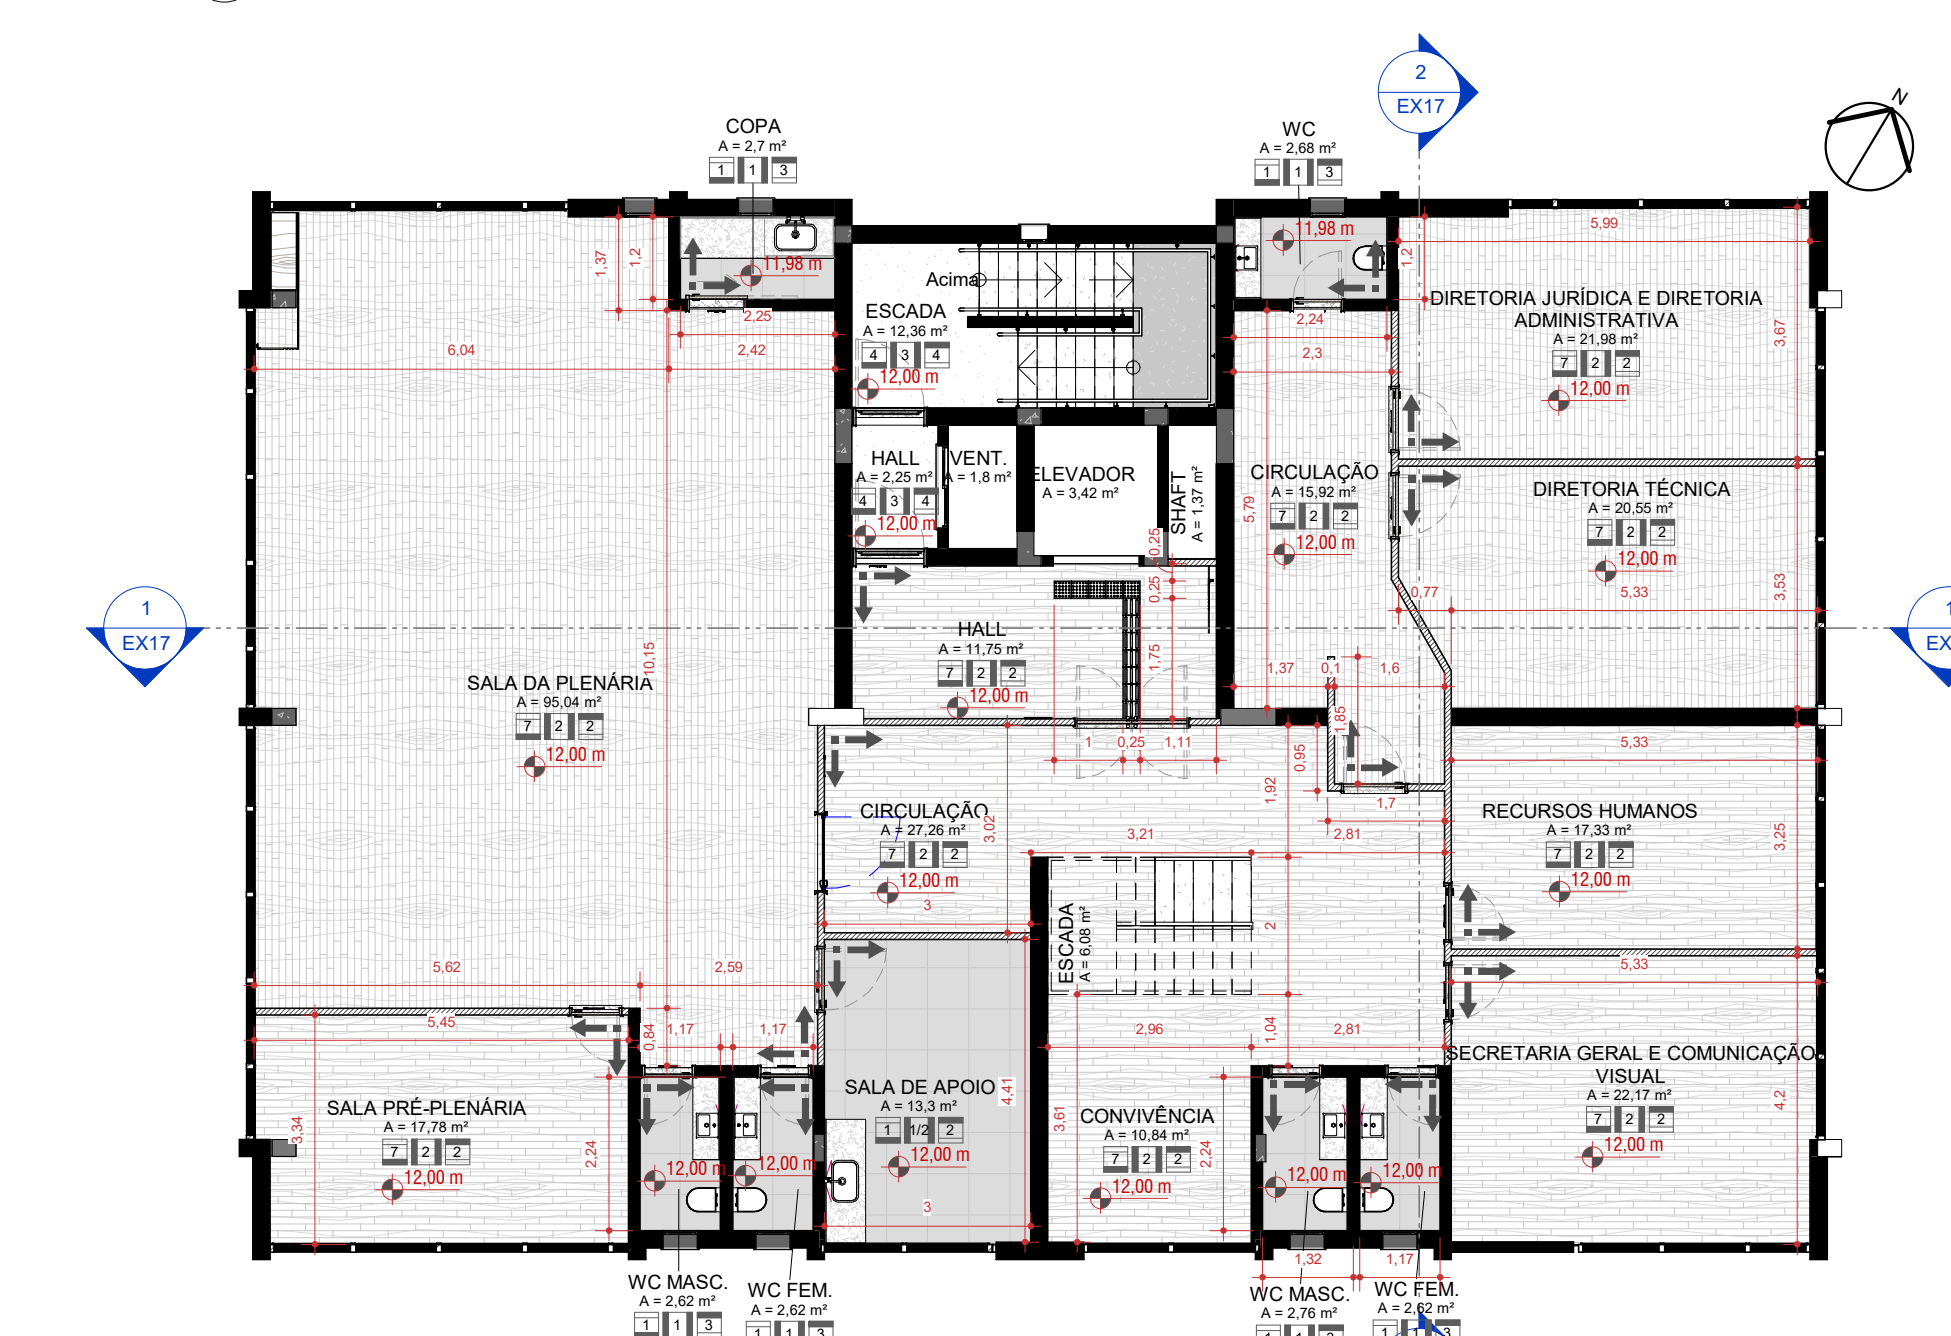


PAGINAÇÃO DE PISO - 5º
PAVIMENTO
ESCALA 1:100

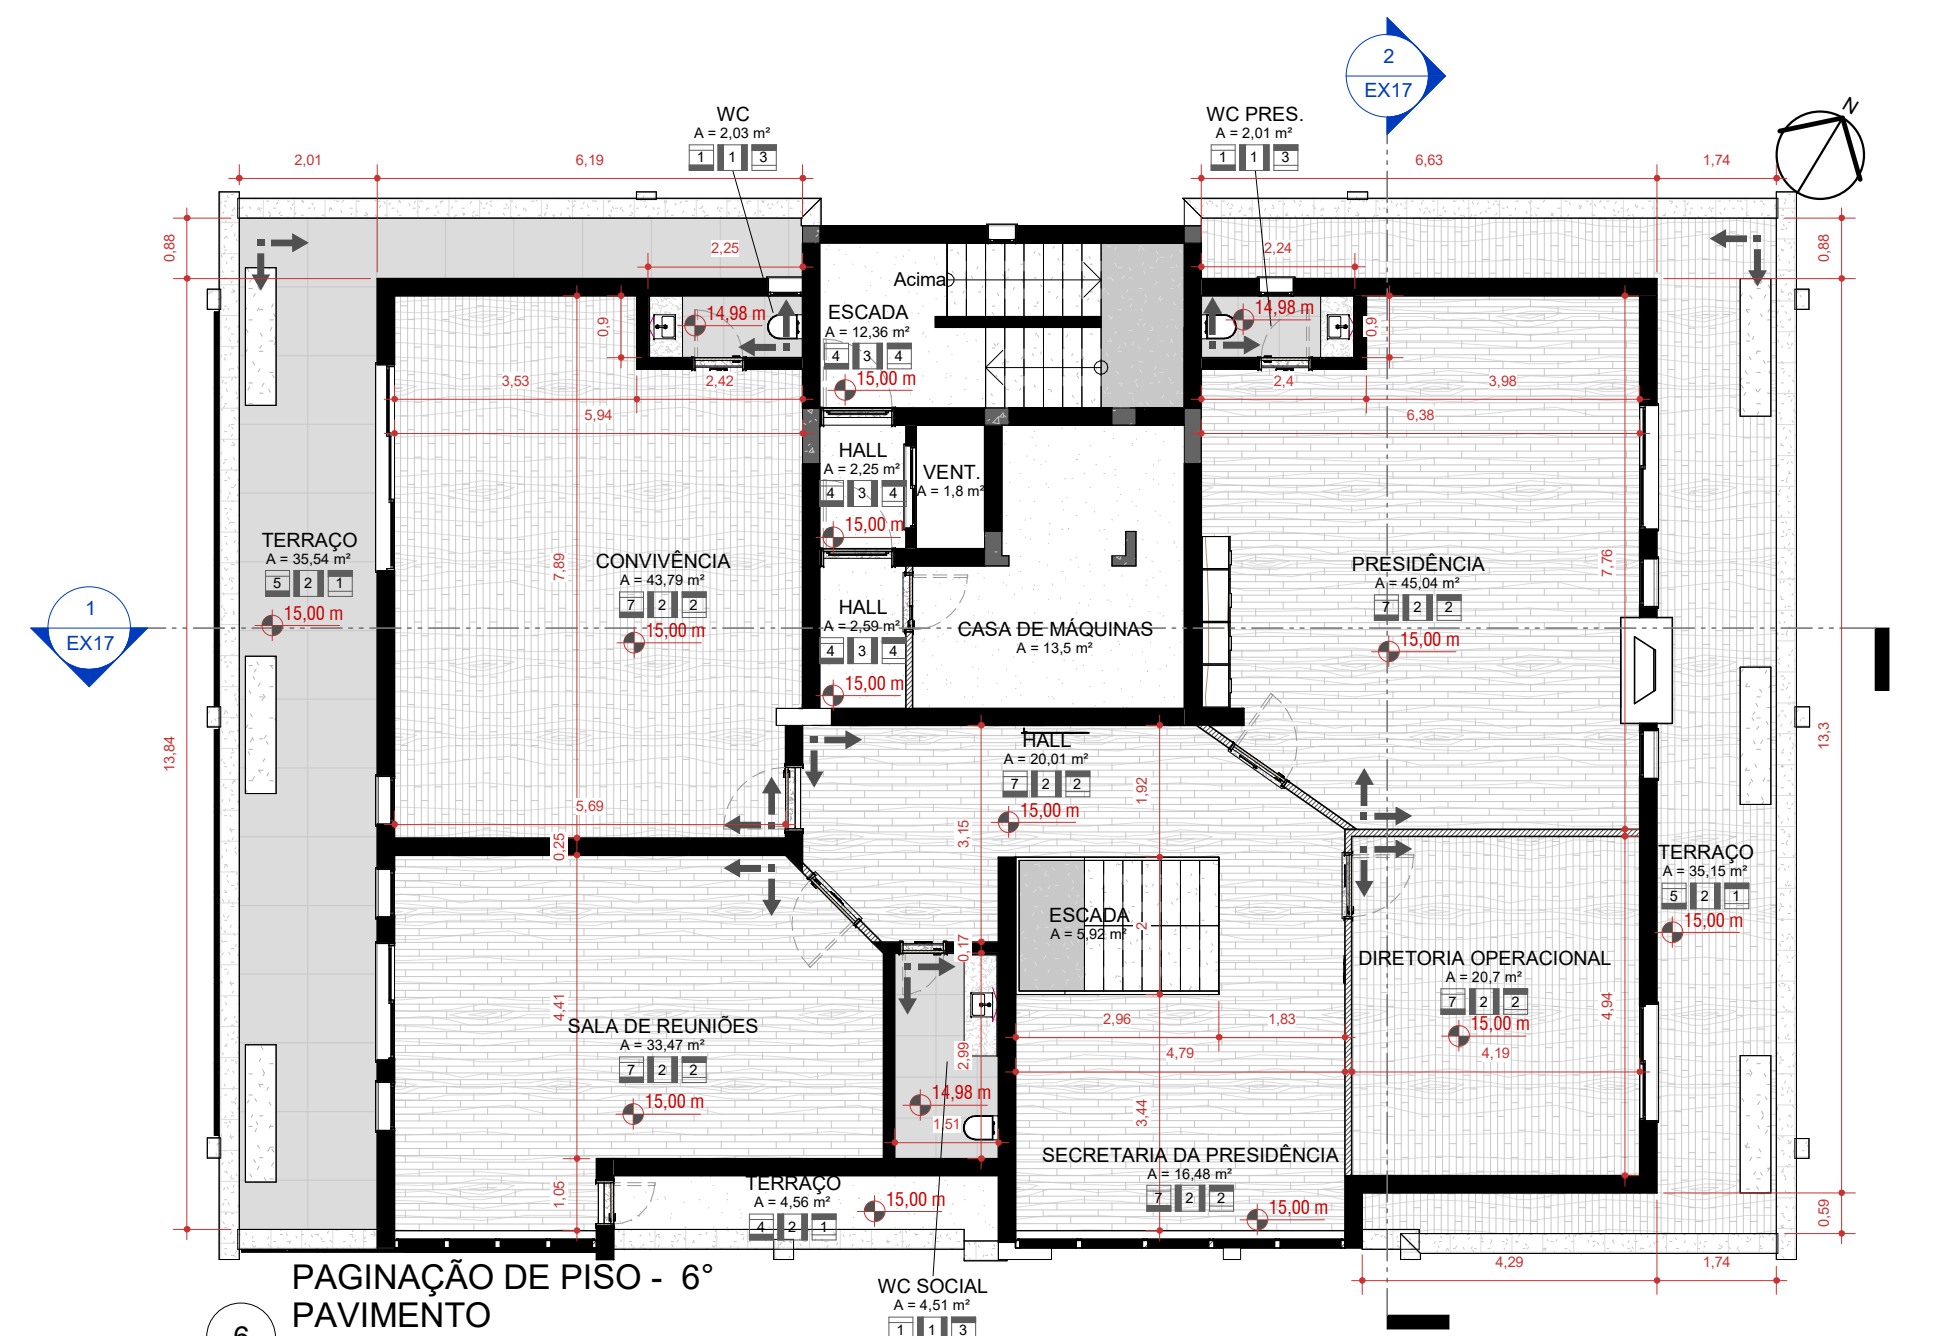

PAGINAÇÃO DE PISO - 6º
PAVIMENTO
ESCALA 1:100

LEGENDA - REVESTIMENTOS


- PISOS**
- 1 - Pavimentação cerâmica vitrificada em acabamento antiderrapante 60x60cm
 - 2 - Cerâmica vitrificada
 - 3 - Pavimento de madeira
 - 4 - Pavimento cerâmico vitrificado em acabamento antiderrapante 60x60cm
 - 5 - Parquet
- PARIEDES**
- 1 - Placamento Gipsocarton Branco 90x60cm
 - 2 - Placamento Gipsocarton Branco 90x60cm
 - 3 - Placamento Gipsocarton Branco 90x60cm
 - 4 - Placamento Gipsocarton Branco 90x60cm
- TETO**
- 1 - Teto plano
 - 2 - Teto em forma de abóbada
 - 3 - Teto em forma de abóbada
 - 4 - Teto em forma de abóbada

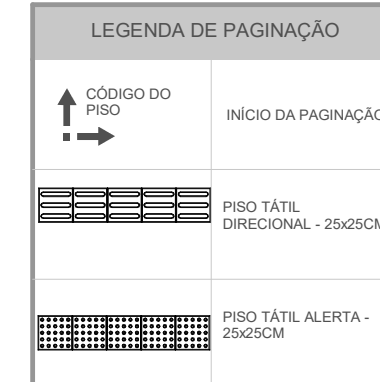

PAGINAÇÃO DE PISO

Obs: 1 - Considerar para o sistema em concreto armado com espessura de 10cm (100mm) interno em borracha asfáltica com 2cm de concreto.

PROJETO EXECUTIVO	
PROJETO: PROJETO ARQUITETÔNICO DE REFORMA	EMPRESA DO PROJETO: RUA BERNARDO RIBEIRO, 138 - SANTANA, PORTO ALEGRE/RS - CEP 91060-010
CLIENTE: CONSELHO REGIONAL DE QUÍMICA DA 9ª REGIÃO	NÚMERO DO CONTRATO: 20204
PROJETO: 92.908.068/0001-06	RESPONSÁVEL TÉCNICO PELO PROJETO: DANIELA ACCORINTE LOPES CAU A118121-0
CONTEÚDO DA PLANILHA: Paginação de Piso	
URBE	EX32/38
2025 de arquitetura	11/08/2025 11:05:35
ESCALA INDICADA: C:\Users\domi\OneDrive\URBE\1 - Produções - Arquitetura\1 - Comercial Institucional\160_CRO2007_Projeto Executivo\005_Arquitetura\160_EX_10.pdf	

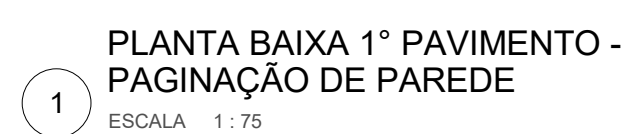

PISOS

- 1 - Parquetado cerâmico d'água clara em acabamento acido 90x60cm
- 2 - Cerâmico vinil
- 3 - Pavimento em concreto
- 4 - Piso existente a manter
- 5 - Parquetado cerâmico d'água médio em acabamento natural 90x60cm
- 6 - Piso epóxi
- 7 - Piso vinílico

PAREDES

- 1 - Parquetado Cerâmico Branco 90x60cm
- 2 - Pintura látex acrílica
- 3 - Pintura/revestimento existente a manter

TETO

- 1 - Saco fono
- 2 - Gesso em fibra mineral
- 3 - Gesso drywall resistente a umidade
- 4 - Pintura resistente a mofo

- SUAVIL MARINHEIRO
- SUAVIL PAPEL DE PRESENTE
- SUAVIL CHUVA DE PAPEL
- SUAVIL TRELHA NA MATA
- SUAVIL NUVEM DE CHUVA
- SUAVIL CARVÃO MINERAL
- REVESTIMENTO PORCELANATO 90X90 MUNARI BRANCO ELA

PROJETO	ENDEREÇO DO PROJETO:
PROJETO ARQUITETÔNICO DE REFORMA	RIA BERNARDO PIRES, 128 - SANTANA, PORTO ALEGRE/RS - CEP 96209-010
CLIENTE	
CONSELHO REGIONAL DE QUÍMICA DA 5ª REGIÃO	
ORÇONPJ	NÚMERO DE CONTRATO
02.909.068/0001-06	2/2024
RESPONSÁVEL TÉCNICO PELO PROJETO	
DANIELA ACCORINTE LOPES CAU 113812-0	

CONTEÚDO DA PRANCHA Paginação de Parede - 1ª Pav.	
EQUIPE TÉCNICA URBE Ateliê de Arquitetura atelierurbe@gmail.com	PRONCHAS EX33/38
ateliê de arquitetura	11/05/2016 14:00:40
ESCALA INDICADA	

FX33/38

ESCALA INDICADA



LEGENDA - REVESTIMENTOS

- PISOS
- 1 - Porcelanato cimentício cinza claro em acabamento acetinado 90x90cm
 - 2 - Carpete cinza
 - 3 - Paver em concreto
 - 4 - Piso existente a manter
 - 5 - Porcelanato cimentício cinza médio em acabamento natural 90x90cm
 - 6 - Piso epóxi
 - 7 - Piso vinílico
- PAREDES
- 1 - Porcelanato Cimentício Branco 90x90cm
 - 2 - Pintura látex acrílica
 - 3 - Pintura/revestimento existente a manter
- TETO
- 1 - Sem forro
 - 2 - Gesso em fibra mineral
 - 3 - Gesso drywall resistente a umidade
 - 4 - Pintura existente a manter


REVESTIMENTOS DE PAREDE

- SUVINIL MARINHEIRO
- SUVINIL PAPEL DE PRESENTE
- SUVINIL CHUVA DE PAPEL
- SUVINIL TRILHA NA MATA
- SUVINIL NUVEM DE CHUVA
- SUVINIL CARVÃO MINERAL
- REVESTIMENTO PORCELANATO 90X90 MUNARI BRANCO ELIANE

1 PLANTA BAIXA 2º PAVIMENTO - PAGINAÇÃO DE PAREDE
ESCALA 1 : 75

PROJETO EXECUTIVO

PROJETO: PROJETO ARQUITETÔNICO DE REFORMA		ENDEREÇO DO PROJETO: RUA BERNARDO PIRES, 128 - SANTANA, PORTO ALEGRE/RS. - CEP 90620-010	
CLIENTE CONSELHO REGIONAL DE QUÍMICA DA 5ª REGIÃO			
CPF/CNPJ 92.909.068/0001-06		NÚMERO DE CONTRATO 2/2024	
RESPONSÁVEL TÉCNICO PELO PROJETO DANIELA ACCORINTE LOPES CAU A113812-0			
CONTEÚDO DA PRANCHA Paginação de Parede - 2ºPav.			
UR BE ateliê de arquitetura	EQUIPE TÉCNICA URBE Ateliê de Arquitetura ateliEURBE@gmail.com		PRANCHA EX34 /38
	11/08/2026 11:00:44		ESCALA INDICADA

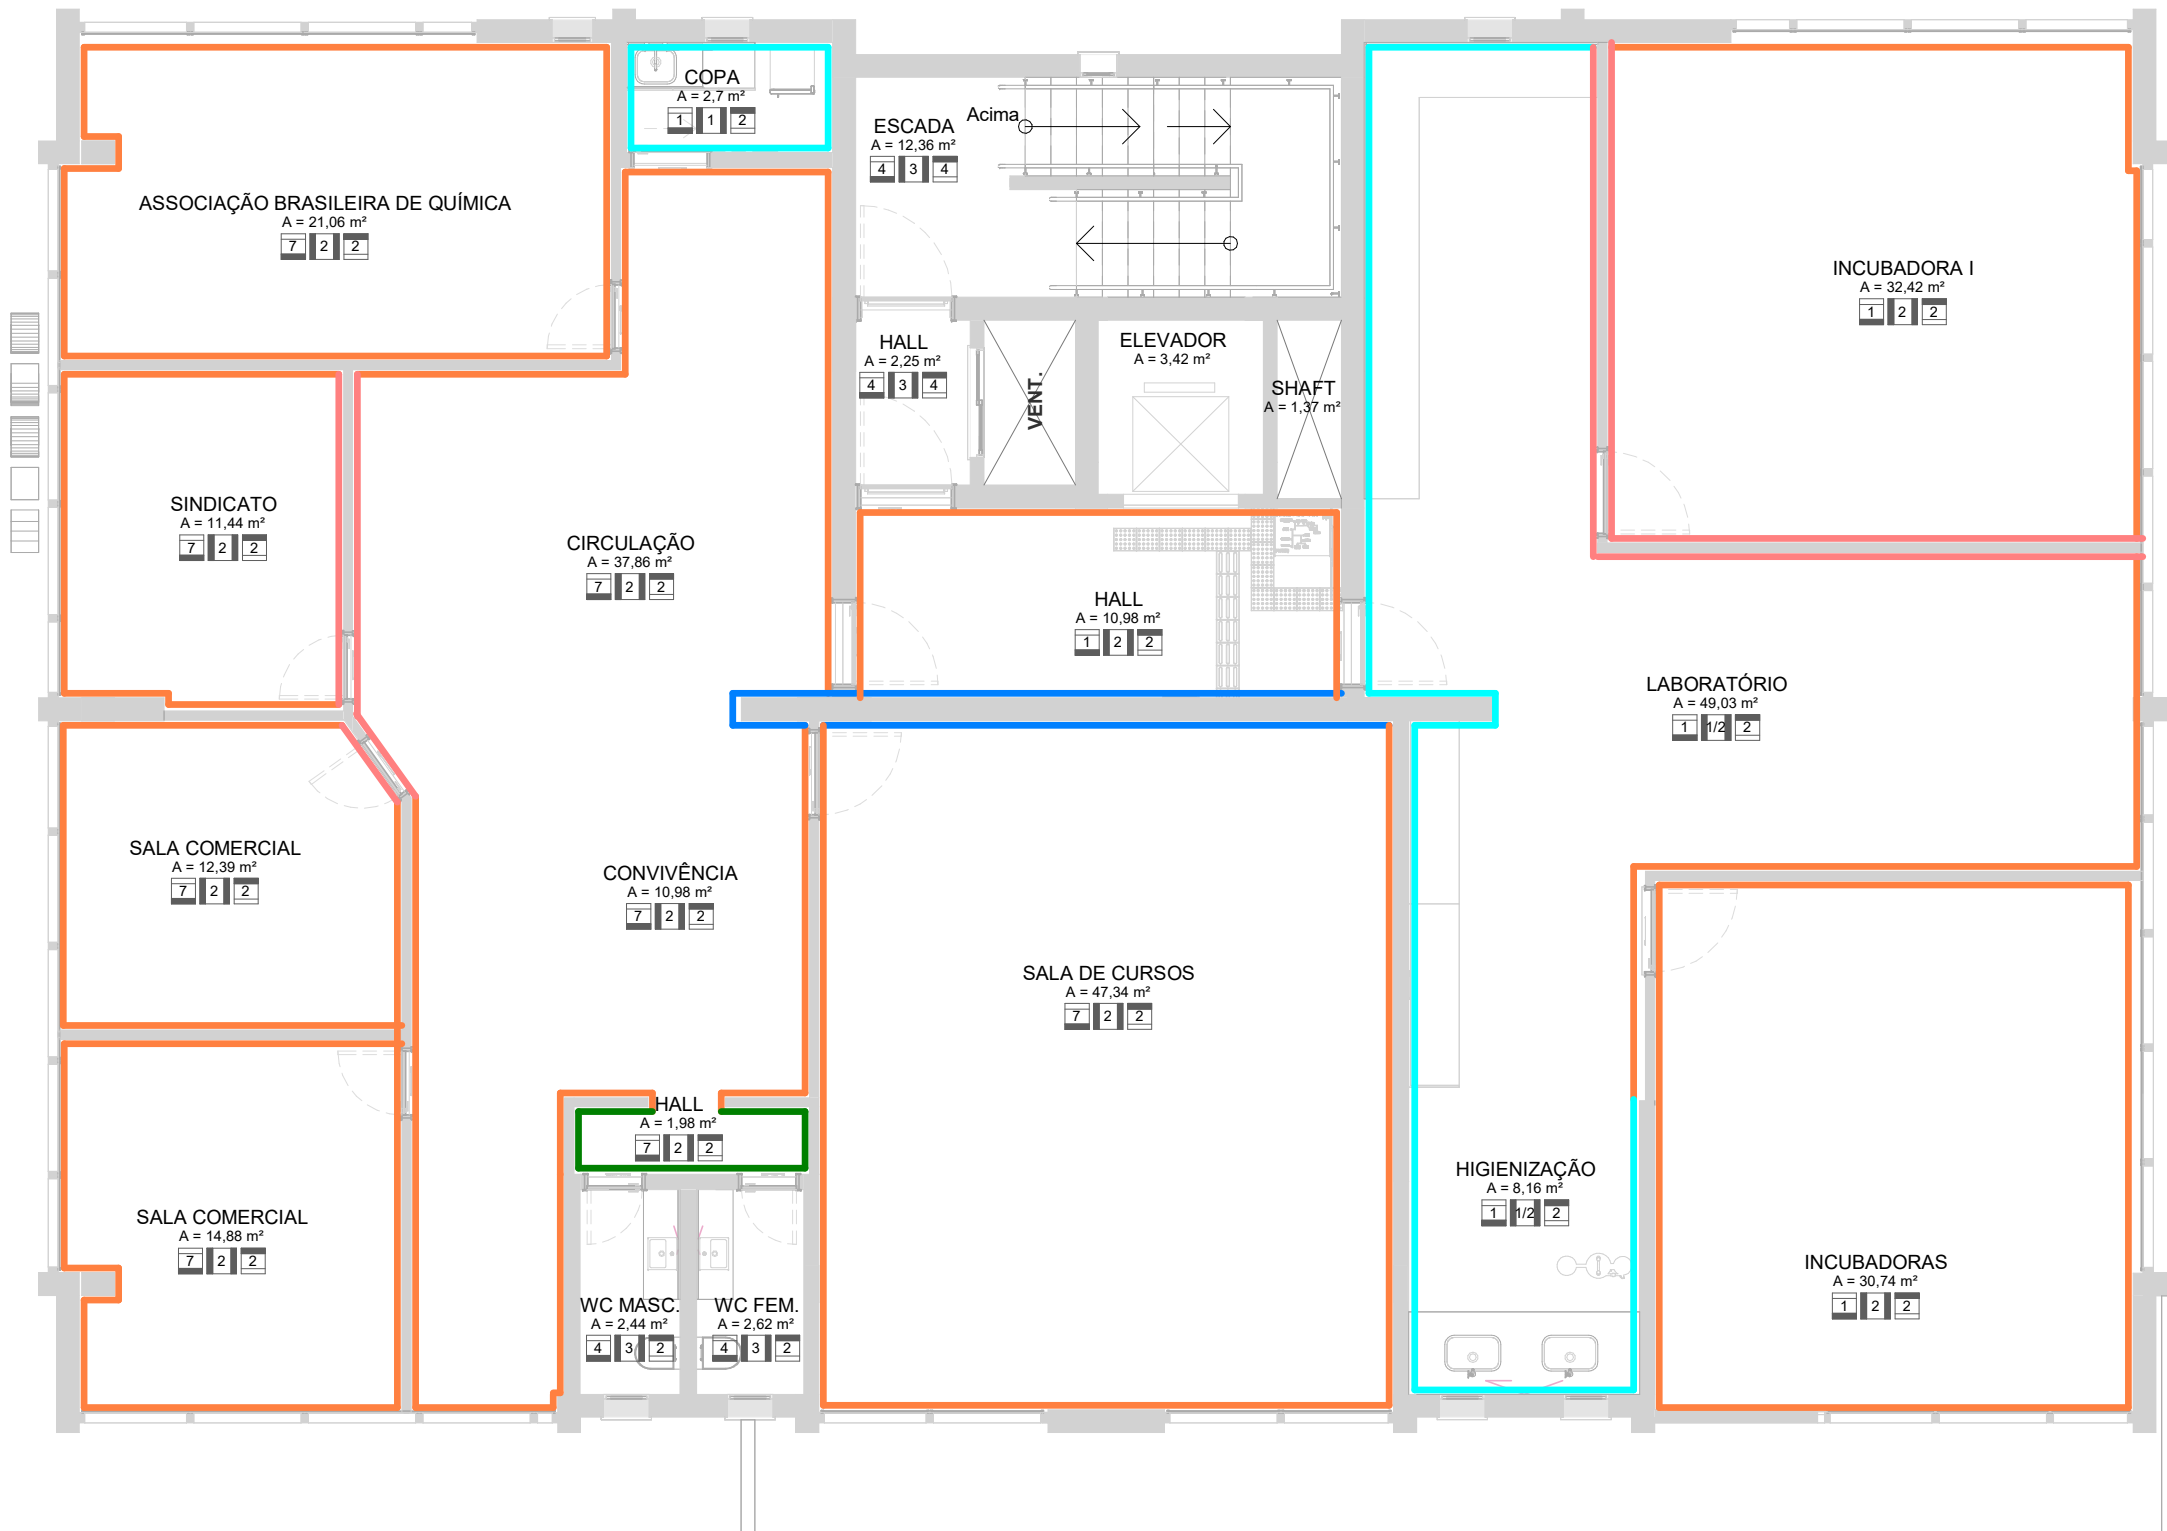

1 PLANTA BAIXA 3º PAVIMENTO
ESCALA 1 : 75

LEGENDA - REVESTIMENTOS

- PISOS**
- 1 - Porcelanato cimentício cinza claro em acabamento acetinado 90x90cm
 - 2 - Carpete cinza
 - 3 - Paver em concreto
 - 4 - Piso existente a manter
 - 5 - Porcelanato cimentício cinza médio em acabamento natural 90x90cm
 - 6 - Piso epóxi
 - 7 - Piso vinílico
- PAREDES**
- 1 - Porcelanato Cimentício Branco 90x90cm
 - 2 - Pintura látex acrílica
 - 3 - Pintura/revestimento existente a manter
- TETO**
- 1 - Sem forro
 - 2 - Gesso em fibra mineral
 - 3 - Gesso drywall resistente a umidade
 - 4 - Pintura existente a manter


REVESTIMENTOS DE PAREDE

- SUVINIL MARINHEIRO
- SUVINIL PAPEL DE PRESENTE
- SUVINIL CHUVA DE PAPEL
- SUVINIL TRILHA NA MATA
- SUVINIL NUVEM DE CHUVA
- SUVINIL CARVÃO MINERAL
- REVESTIMENTO PORCELANATO 90X90 MUNARI BRANCO ELIANE

PROJETO EXECUTIVO

PROJETO: PROJETO ARQUITETÔNICO DE REFORMA	ENDEREÇO DO PROJETO: RUA BERNARDO PIRES, 128 - SANTANA, PORTO ALEGRE/RS. - CEP 90620-010
CLIENTE: CONSELHO REGIONAL DE QUÍMICA DA 5ª REGIÃO	
CPF/CNPJ: 92.909.068/0001-06	NÚMERO DE CONTRATO: 2/2024
RESPONSÁVEL TÉCNICO PELO PROJETO: DANIELA ACCORINTE LOPES CAU A113812-0	

 ateliê de arquitetura	CONTEÚDO DA PRANCHA Paginação de Parede - 3ºPav.	PRANCHA EX35 /38
	EQUIPE TÉCNICA URBE Ateliê de Arquitetura ateliourbe@gmail.com	
	11/08/2026 11:00:47	ESCALA INDICADA

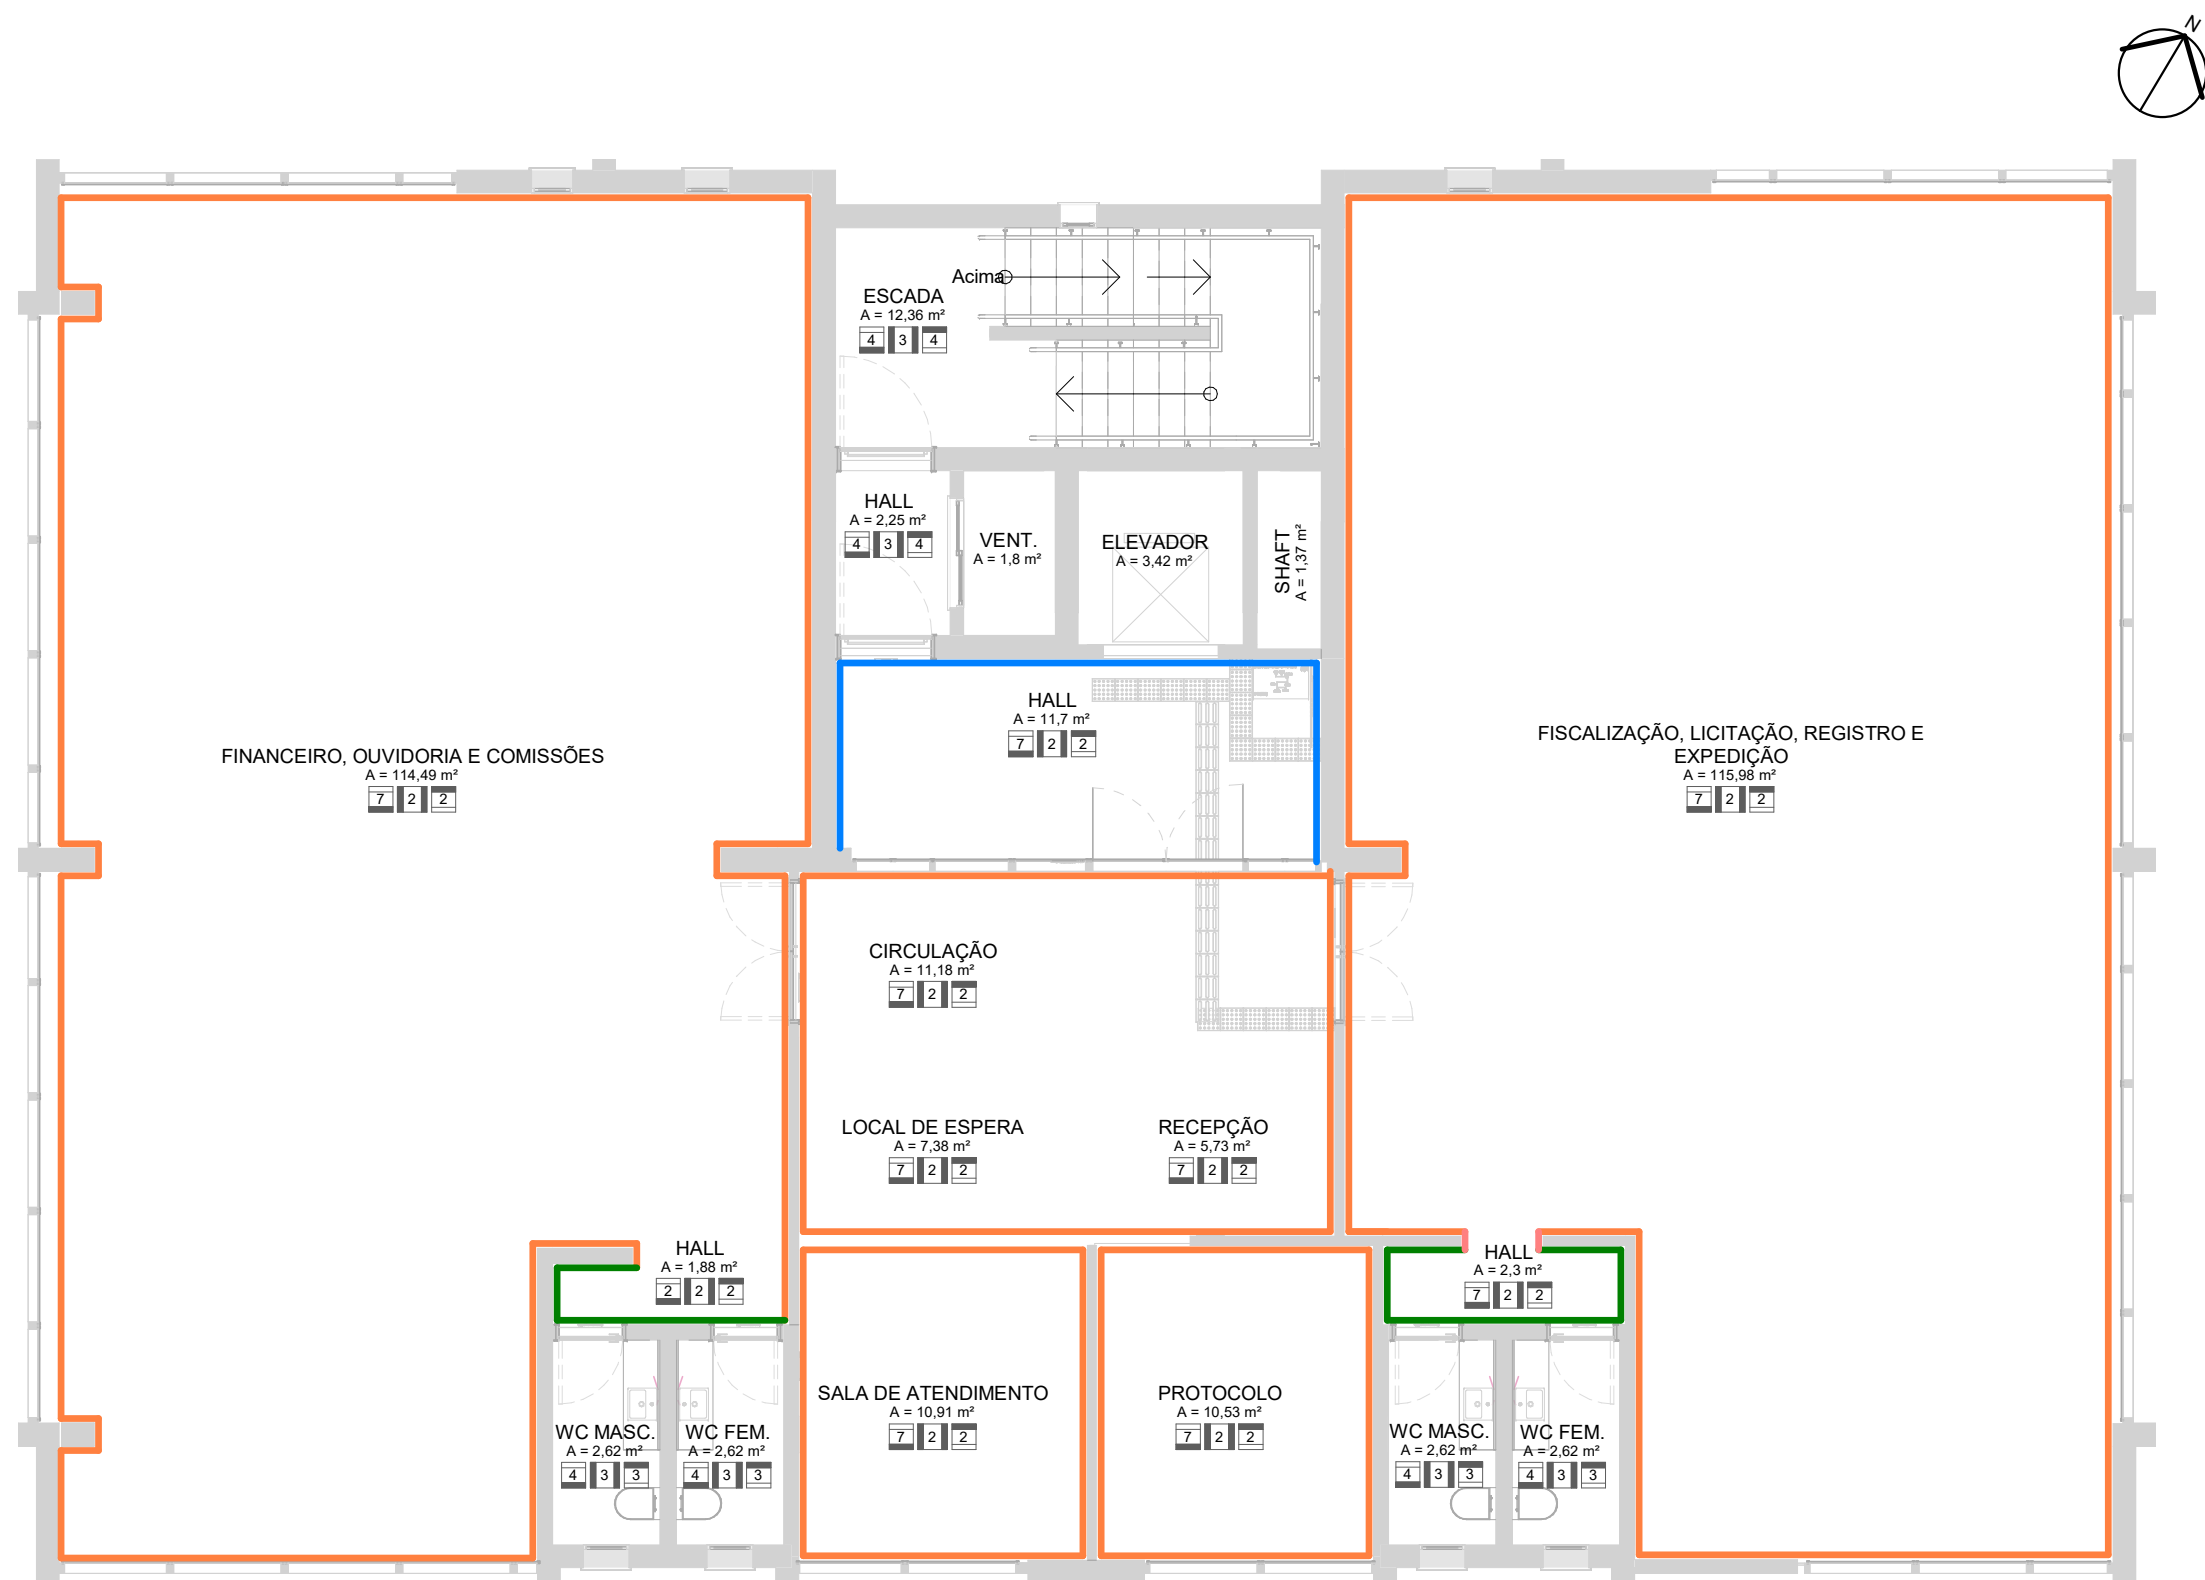

1 LAYOUT 01 4° PAVIMENTO
ESCALA 1 : 75

LEGENDA - REVESTIMENTOS

- PISOS**
- 1 - Porcelanato cimentício cinza claro em acabamento acetinado 90x90cm
 - 2 - Carpete cinza
 - 3 - Paver em concreto
 - 4 - Piso existente a manter
 - 5 - Porcelanato cimentício cinza médio em acabamento natural 90x90cm
 - 6 - Piso epóxi
 - 7 - Piso vinílico
- PAREDES**
- 1 - Porcelanato Cimentício Branco 90x90cm
 - 2 - Pintura látex acrílica
 - 3 - Pintura/revestimento existente a manter
- TETO**
- 1 - Sem forro
 - 2 - Gesso em fibra mineral
 - 3 - Gesso drywall resistente a umidade
 - 4 - Pintura existente a manter

REVESTIMENTOS DE PAREDE


- SUVINIL MARINHEIRO
- SUVINIL PAPEL DE PRESENTE
- SUVINIL CHUVA DE PAPEL
- SUVINIL TRILHA NA MATA
- SUVINIL NUVEM DE CHUVA
- SUVINIL CARVÃO MINERAL
- REVESTIMENTO PORCELANATO 90X90 MUNARI BRANCO ELIANE

PROJETO EXECUTIVO

PROJETO: PROJETO ARQUITETÔNICO DE REFORMA	ENDEREÇO DO PROJETO: RUA BERNARDO PIRES, 128 - SANTANA, PORTO ALEGRE/RS. - CEP 90620-010
CLIENTE: CONSELHO REGIONAL DE QUÍMICA DA 5ª REGIÃO	
CPF/CNPJ: 92.909.068/0001-06	NÚMERO DE CONTRATO: 2/2024
RESPONSÁVEL TÉCNICO PELO PROJETO: DANIELA ACCORINTE LOPES CAU A113812-0	

CONTEÚDO DA PRANCHA: Paginação de Parede - 4ºPav.	PRANCHA: EX36/38
EQUIPE TÉCNICA: URBE Ateliê de Arquitetura ateliourbe@gmail.com	ESCALA INDICADA: 11/08/2026 11:00:51



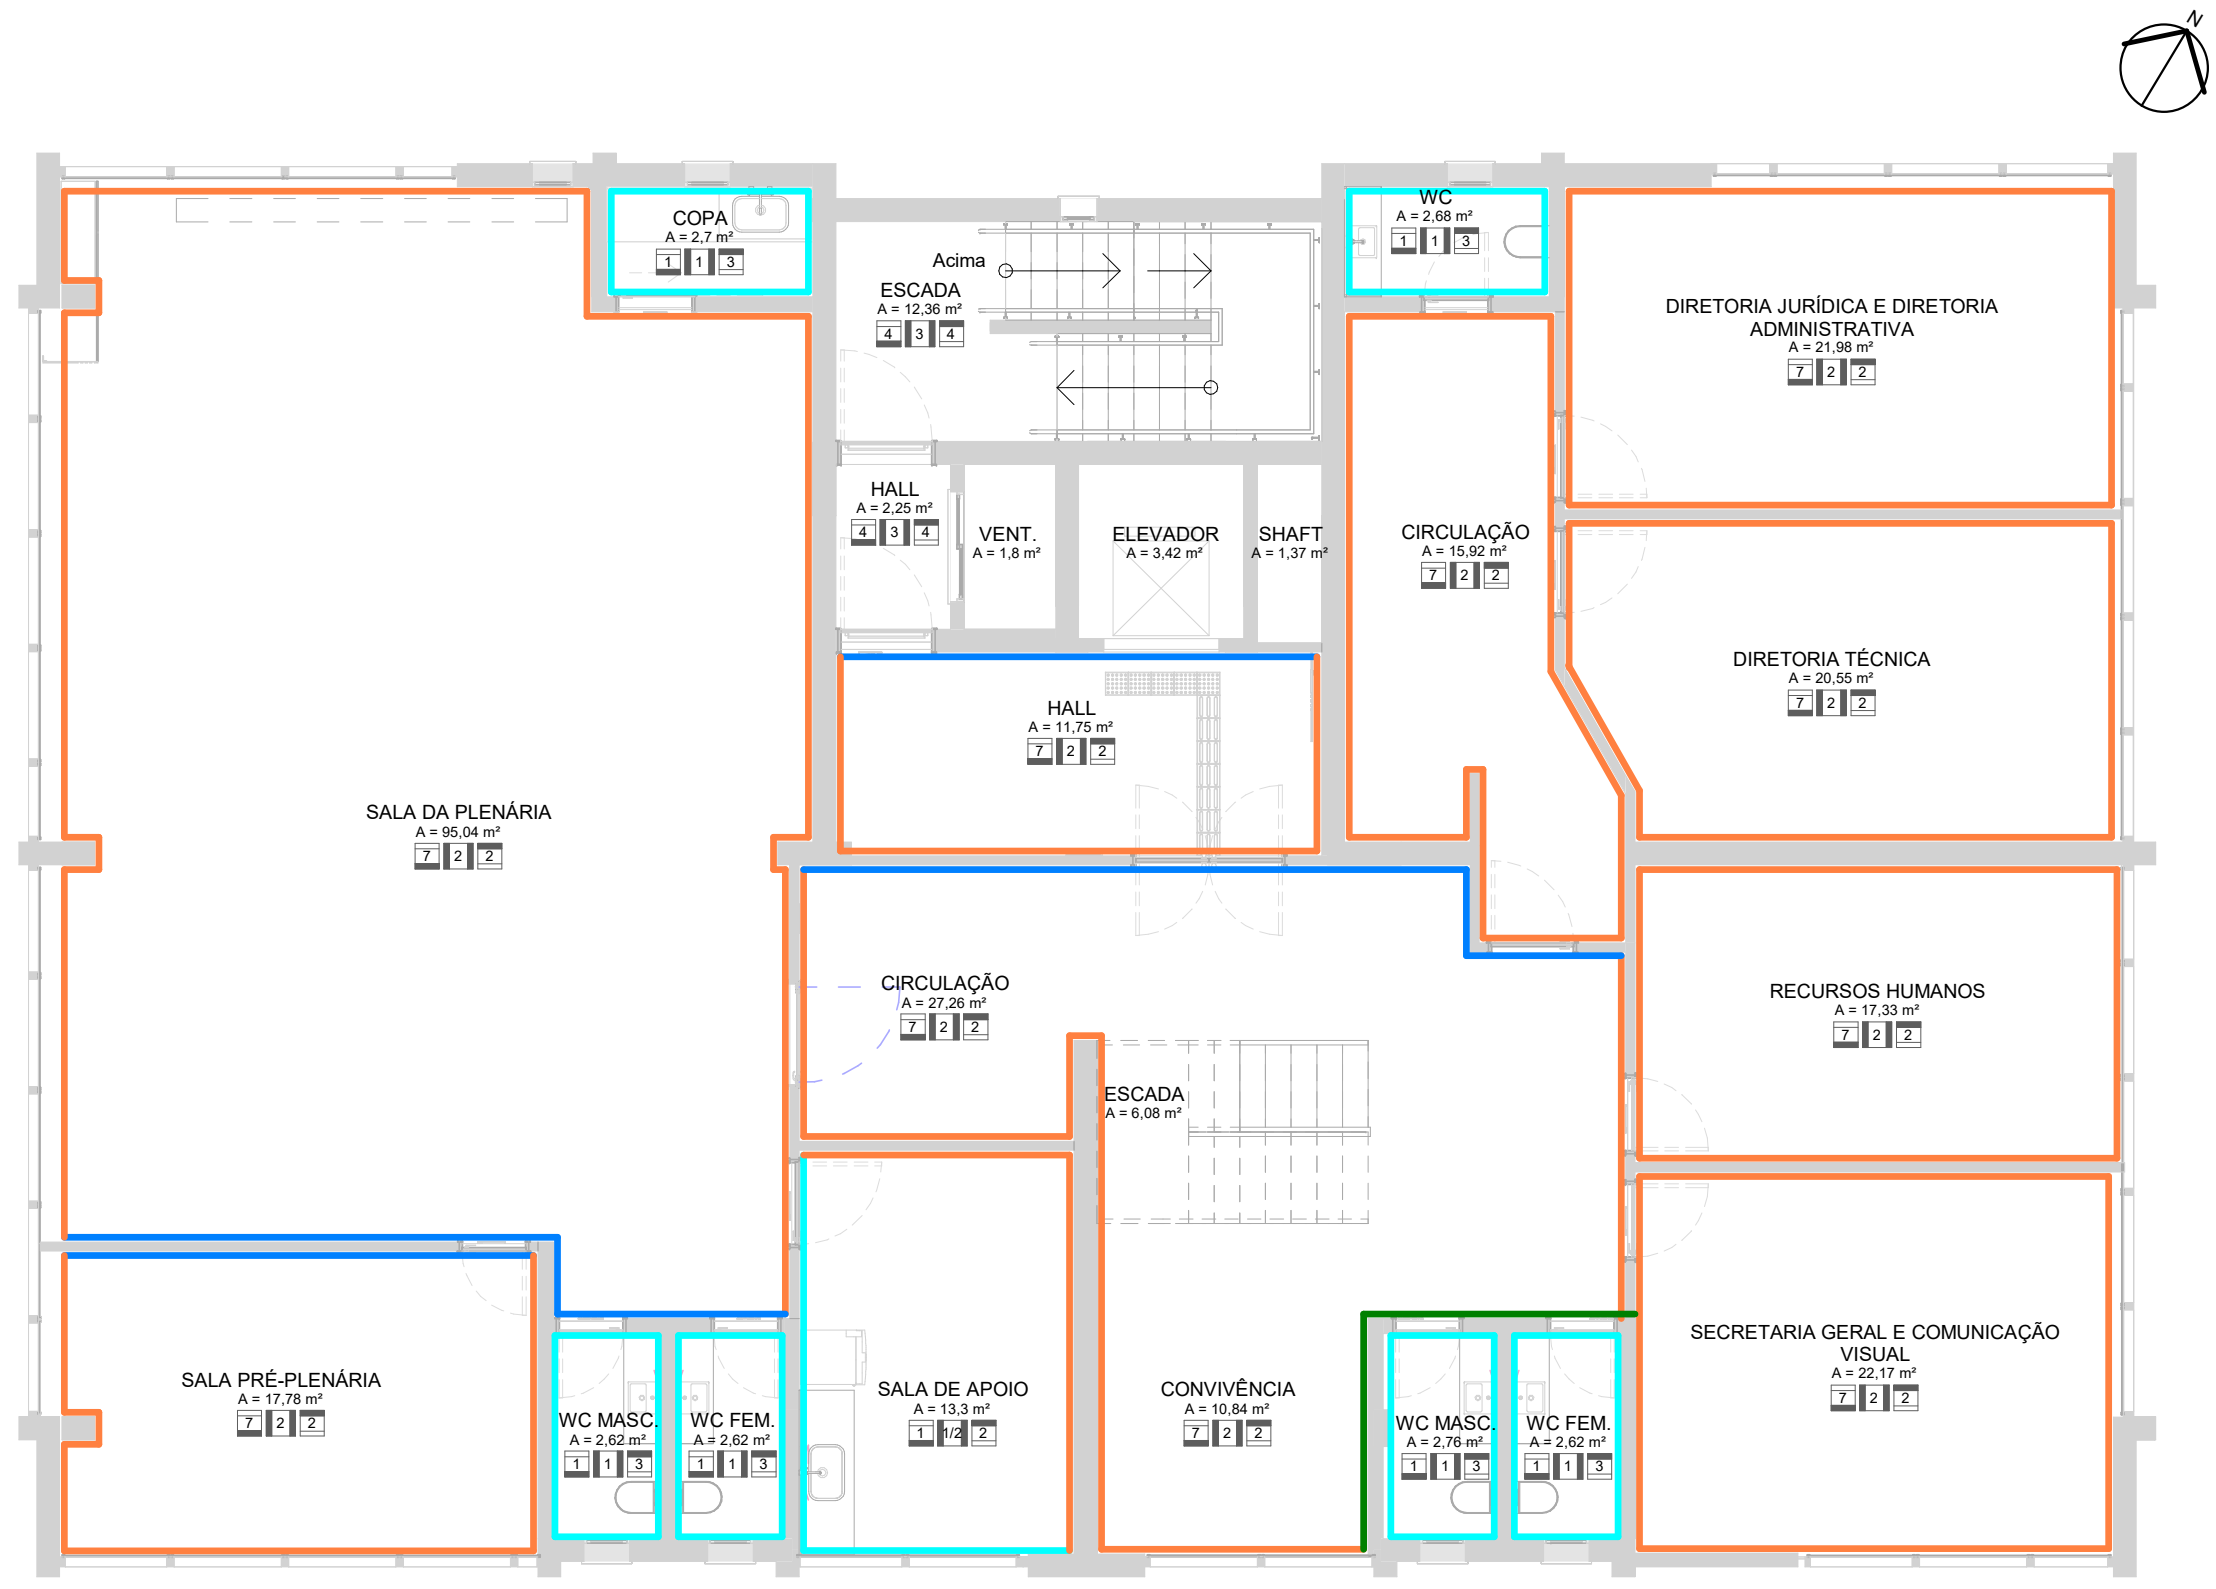

1 LAYOUT 5º PAVIMENTO
ESCALA 1:75

LEGENDA - REVESTIMENTOS


- PISOS**
- 1 - Porcelanato cimentício cinza claro em acabamento acetinado 90x90cm
 - 2 - Carpete cinza
 - 3 - Paver em concreto
 - 4 - Piso existente a manter
 - 5 - Porcelanato cimentício cinza médio em acabamento natural 90x90cm
 - 6 - Piso epóxi
 - 7 - Piso vinílico
- PAREDES**
- 1 - Porcelanato Cimentício Branco 90x90cm
 - 2 - Pintura látex acrílica
 - 3 - Pintura/revestimento existente a manter
- TETO**
- 1 - Sem forro
 - 2 - Gesso em fibra mineral
 - 3 - Gesso drywall resistente a umidade
 - 4 - Pintura existente a manter

REVESTIMENTOS DE PAREDE

- SUVINIL MARINHEIRO
- SUVINIL PAPEL DE PRESENTE
- SUVINIL CHUVA DE PAPEL
- SUVINIL TRILHA NA MATA
- SUVINIL NUVEM DE CHUVA
- SUVINIL CARVÃO MINERAL
- REVESTIMENTO PORCELANATO 90X90 MUNARI BRANCO ELIANE

PROJETO EXECUTIVO

PROJETO: PROJETO ARQUITETÔNICO DE REFORMA		ENDEREÇO DO PROJETO: RUA BERNARDO PIRES, 128 - SANTANA, PORTO ALEGRE/RS. - CEP 90620-010	
CLIENTE CONSELHO REGIONAL DE QUÍMICA DA 5ª REGIÃO			
CPF/CNPJ 92.909.068/0001-06		NÚMERO DE CONTRATO 2/2024	
RESPONSÁVEL TÉCNICO PELO PROJETO DANIELA ACCORINTE LOPES CAU A113812-0			
CONTEÚDO DA PRANCHA Paginação de Parede - 5ºPav.			
UR BE ateliê de arquitetura	EQUIPE TÉCNICA URBE Ateliê de Arquitetura ateli eurbe@gmail.com		PRANCHA EX37 /38
	11/08/2026 11:00:55		ESCALA INDICADA

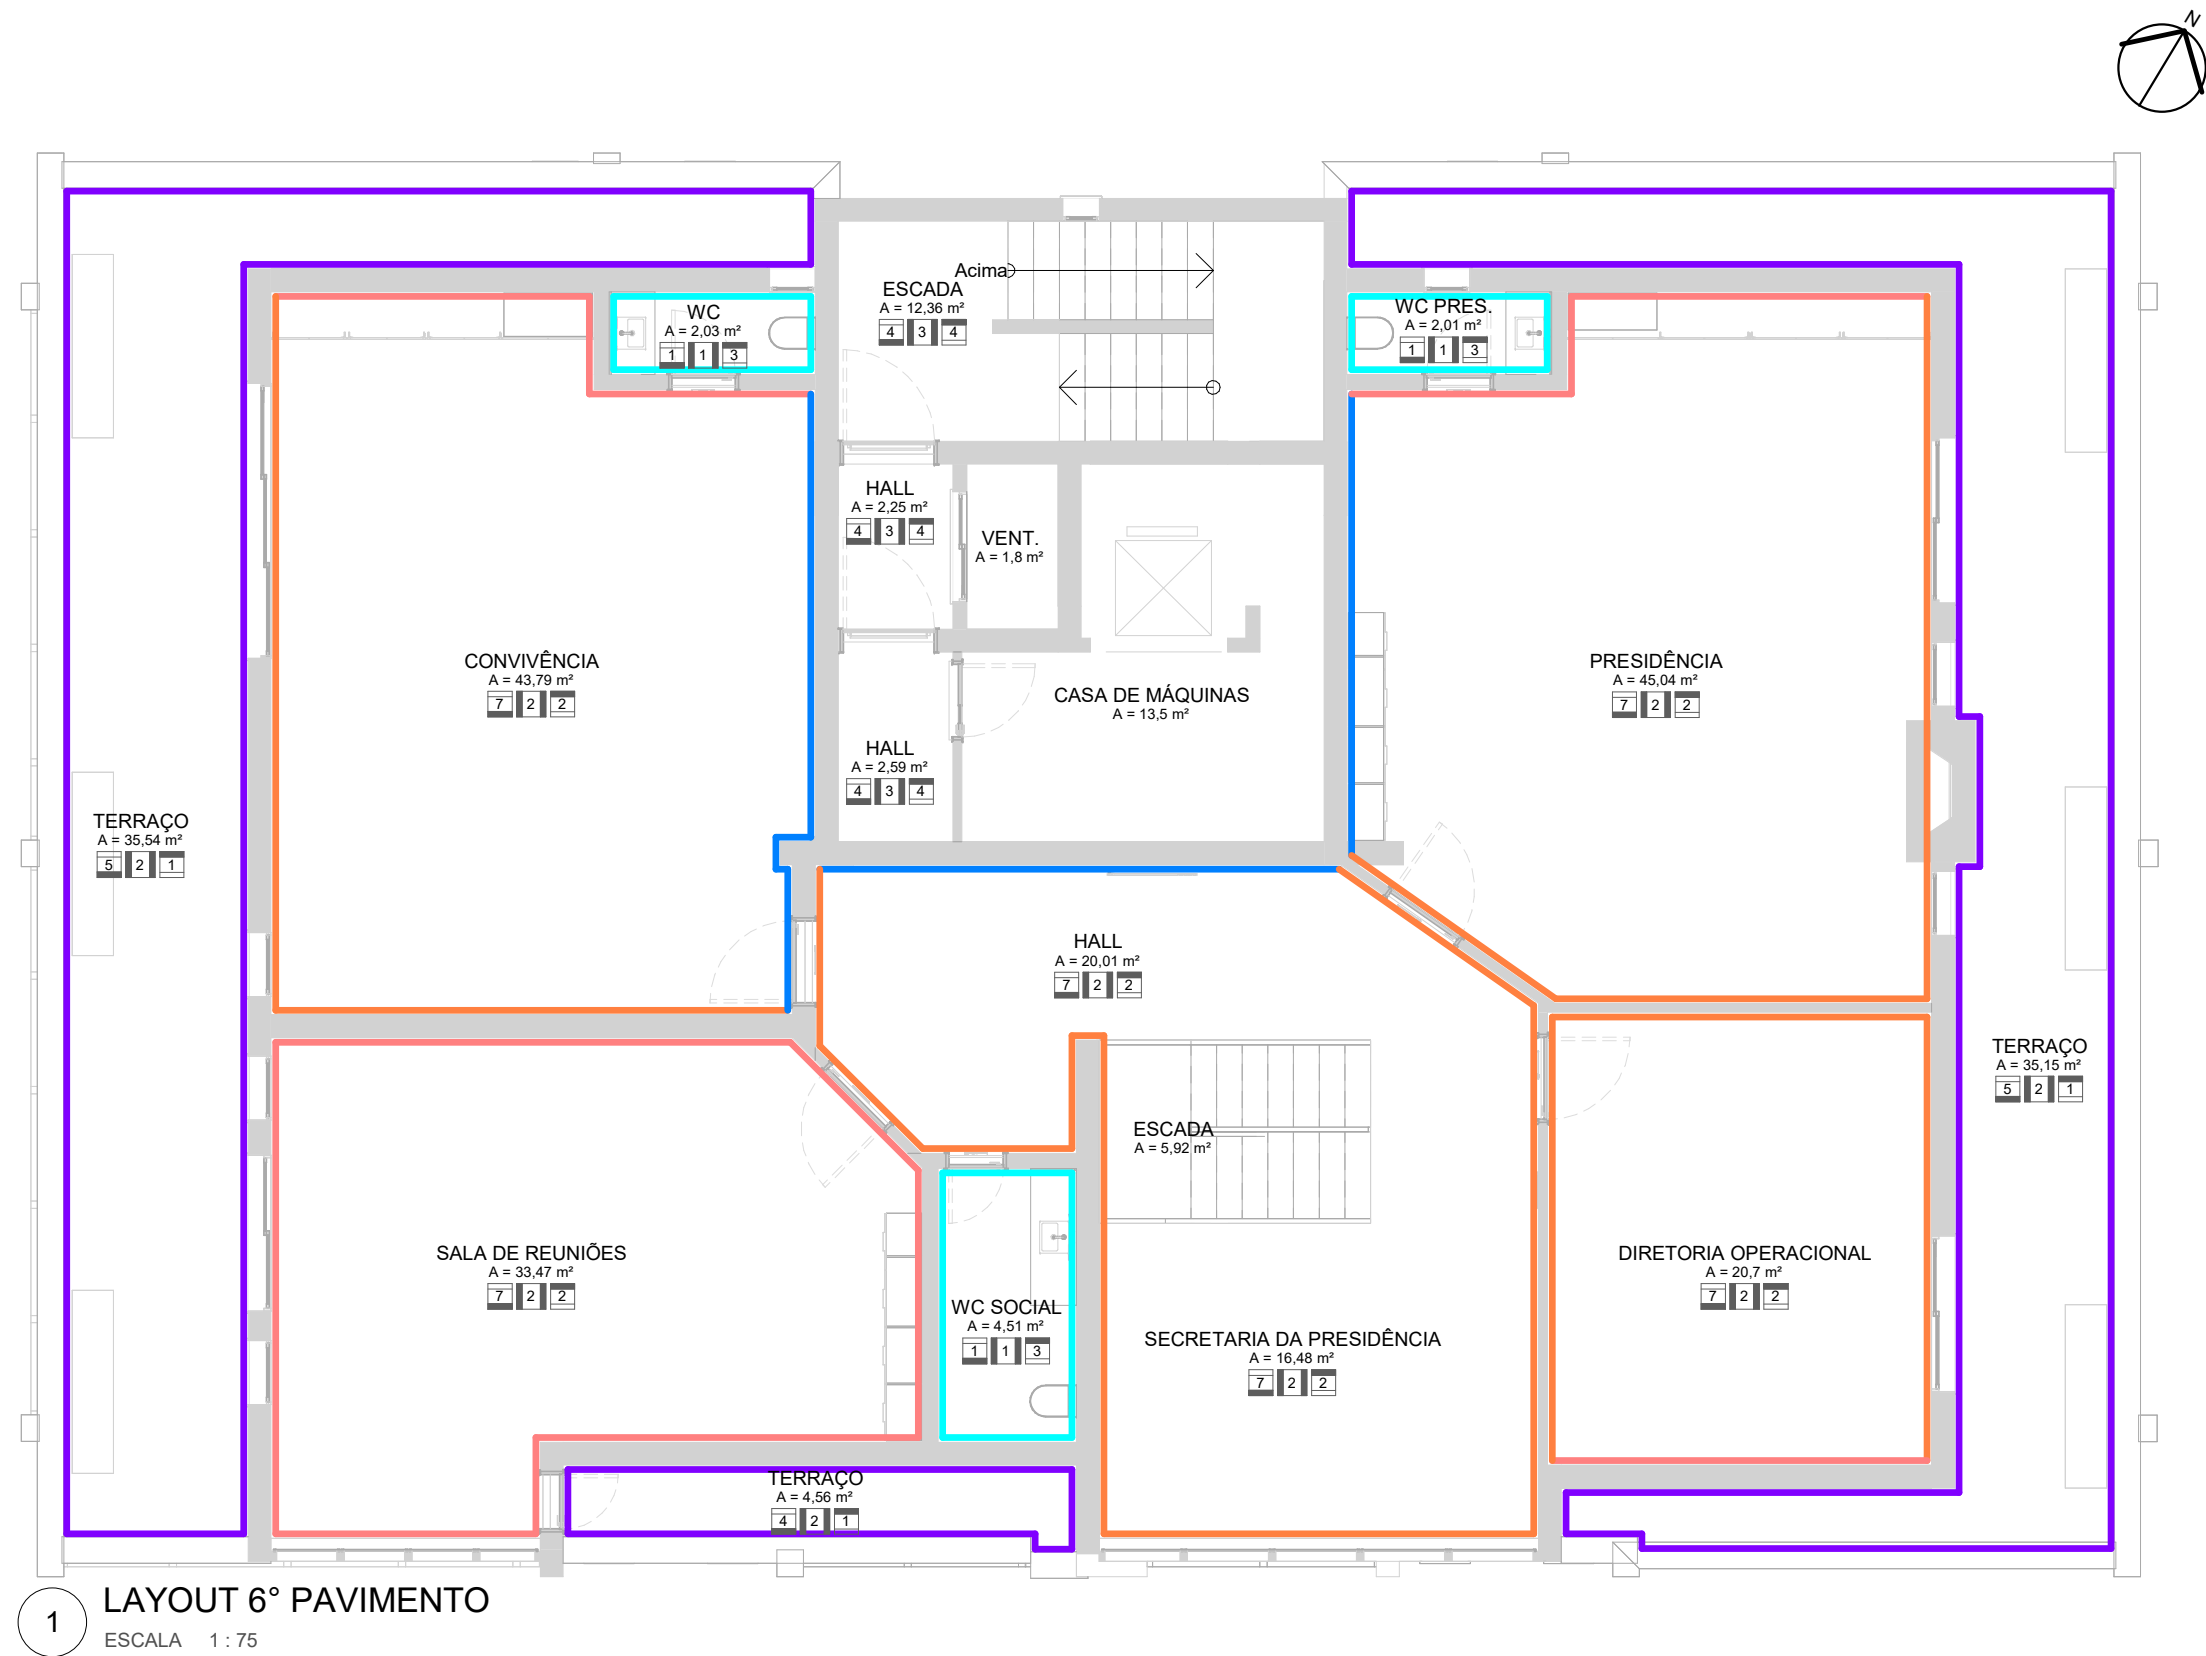

LEGENDA - REVESTIMENTOS

- PISOS
- 1 - Porcelanato cimentício cinza claro em acabamento acetinado 90x90cm
 - 2 - Carpete cinza
 - 3 - Paver em concreto
 - 4 - Piso existente a manter
 - 5 - Porcelanato cimentício cinza médio em acabamento natural 90x90cm
 - 6 - Piso epóxi
 - 7 - Piso vinílico
- PAREDES
- 1 - Porcelanato Cimentício Branco 90x90cm
 - 2 - Pintura látex acrílica
 - 3 - Pintura/revestimento existente a manter
- TETO
- 1 - Sem forro
 - 2 - Gesso em fibra mineral
 - 3 - Gesso drywall resistente a umidade
 - 4 - Pintura existente a manter

REVESTIMENTOS DE PAREDE

- SUVINIL MARINHEIRO
- SUVINIL PAPEL DE PRESENTE
- SUVINIL CHUVA DE PAPEL
- SUVINIL TRILHA NA MATA
- SUVINIL NUVEM DE CHUVA
- SUVINIL CARVÃO MINERAL
- REVESTIMENTO PORCELANATO 90X90 MUNARI BRANCO ELIANE

PROJETO EXECUTIVO

PROJETO: PROJETO ARQUITETÔNICO DE REFORMA		ENDEREÇO DO PROJETO: RUA BERNARDO PIRES, 128 - SANTANA, PORTO ALEGRE/RS. - CEP 90620-010	
CLIENTE CONSELHO REGIONAL DE QUÍMICA DA 5ª REGIÃO			
CPF/CNPJ 92.909.068/0001-06		NÚMERO DE CONTRATO 2/2024	
RESPONSÁVEL TÉCNICO PELO PROJETO DANIELA ACCORINTE LOPES CAU A113812-0			
CONTEÚDO DA PRANCHA Paginação de Parede - 6ºPav.			
UR BE ateliê de arquitetura	EQUIPE TÉCNICA URBE Ateliê de Arquitetura atelierurbe@gmail.com		PRANCHA EX38 /38
	11/08/2026 10:59:58		ESCALA INDICADA