




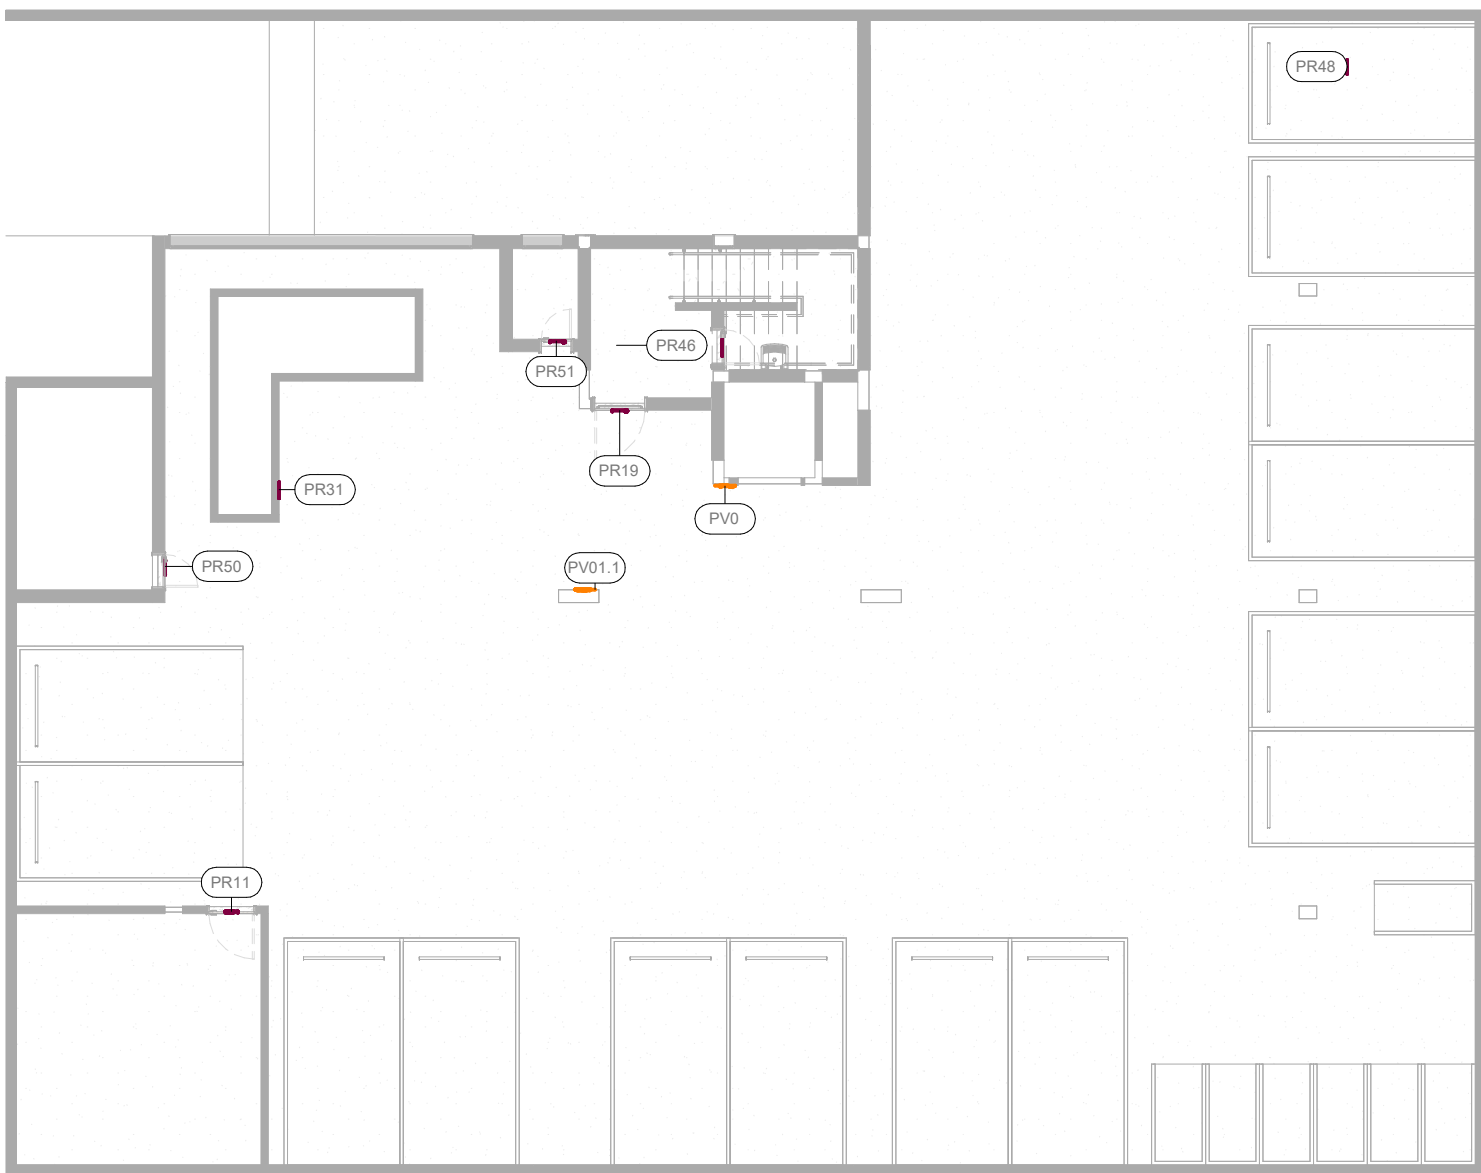

L PLANTA BAIXA SUBSOLO
ESCALA 1 : 150

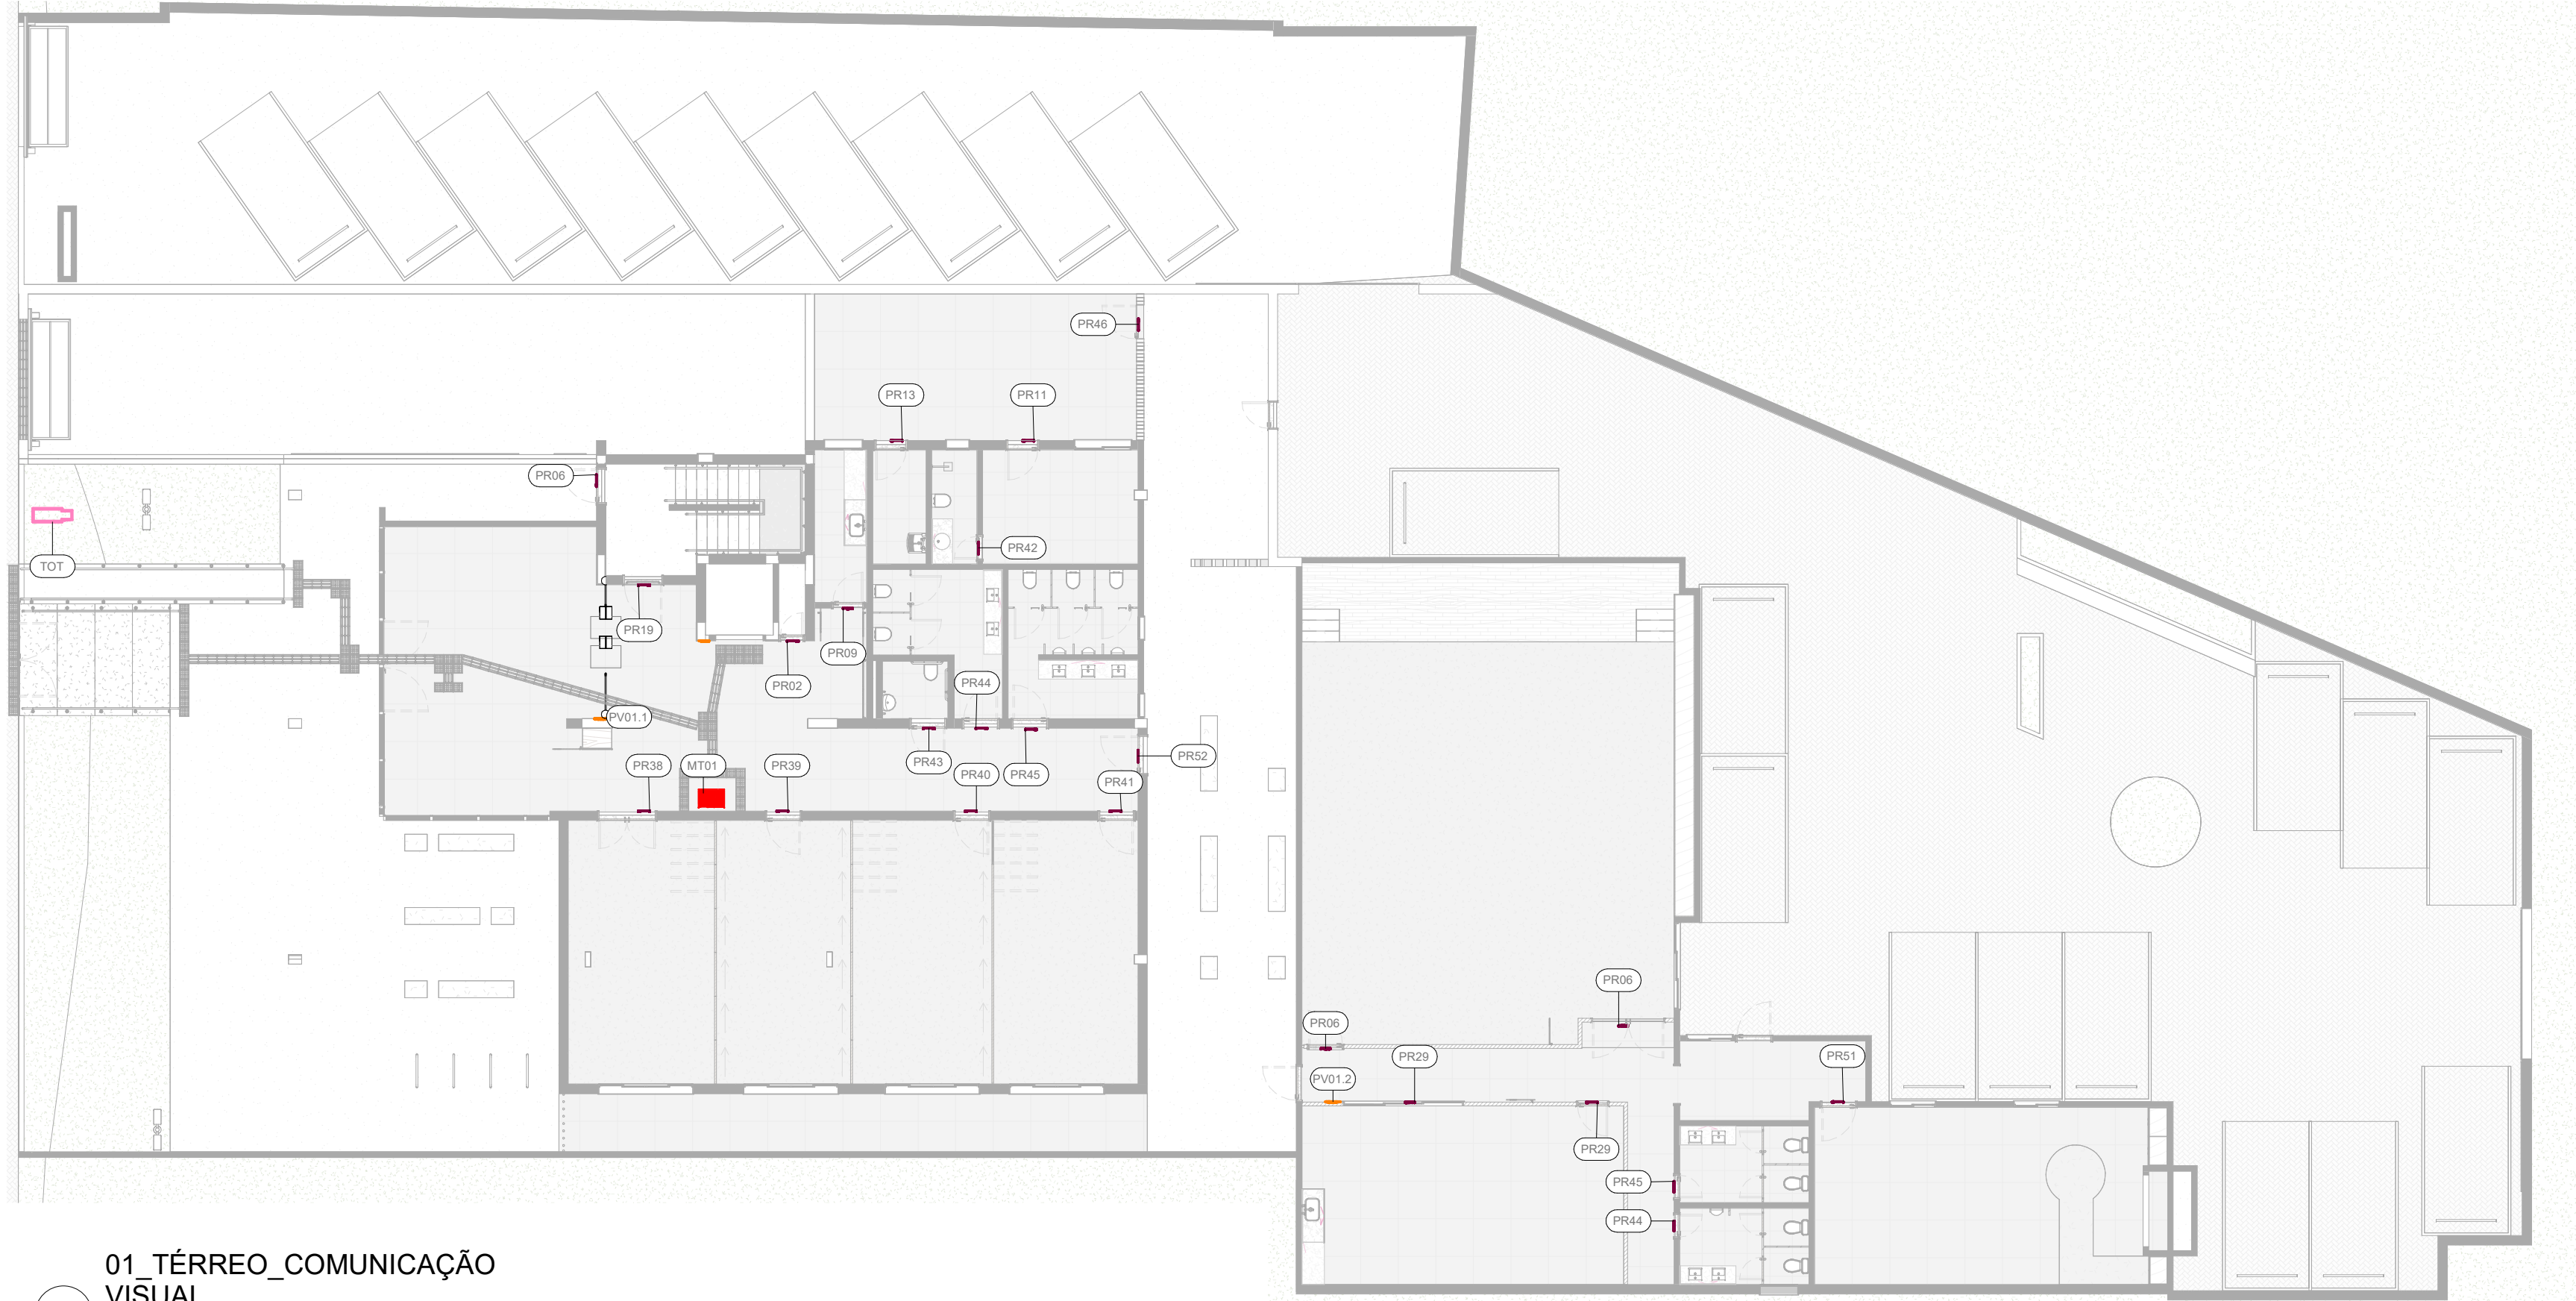


1 01_TÉRREO_COMUNICAÇÃO VISUAL
ESCALA 1 : 150

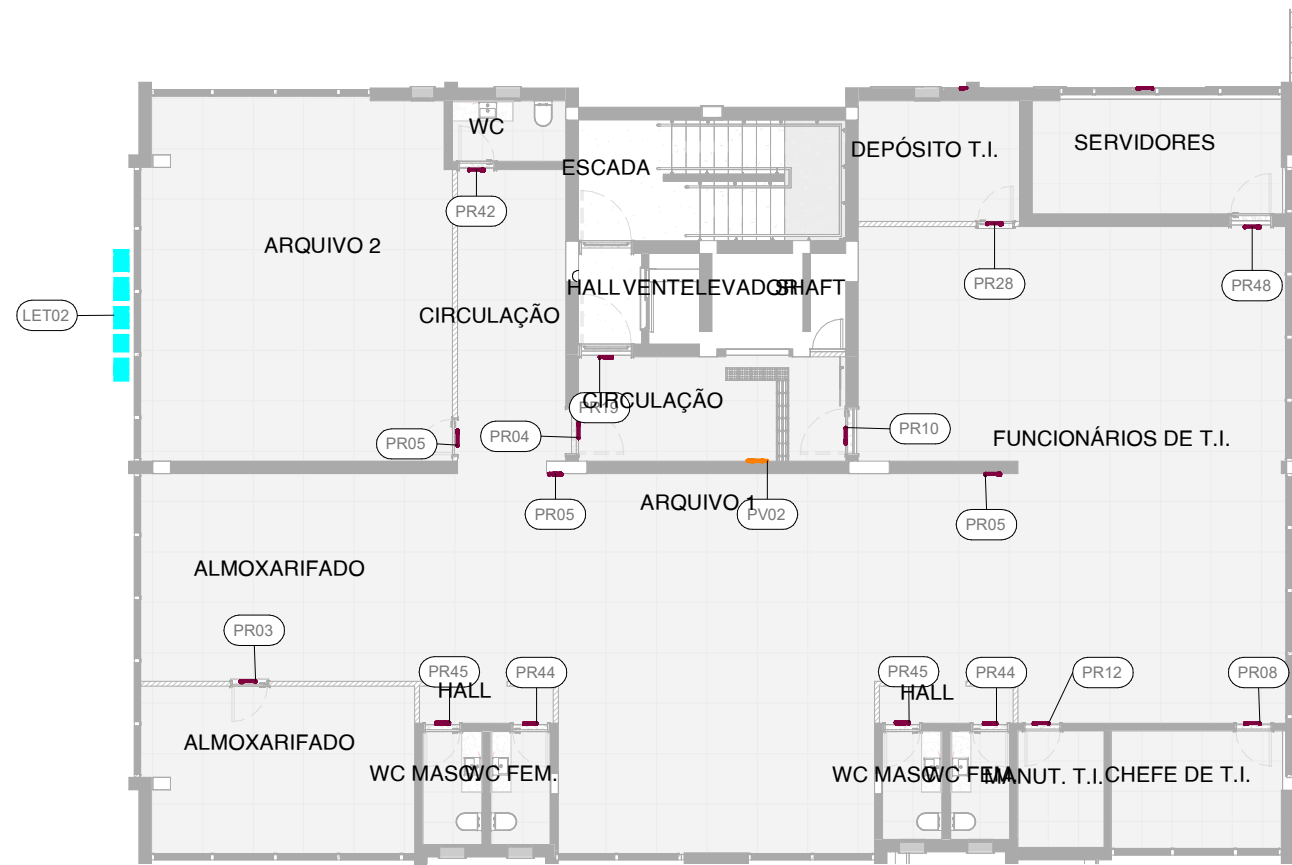


2 02_PVTO_COMUNICAÇÃO VISUAL
ESCALA 1 : 150




3 03_PVTO_COMUNICAÇÃO VISUAL
ESCALA 1 : 150

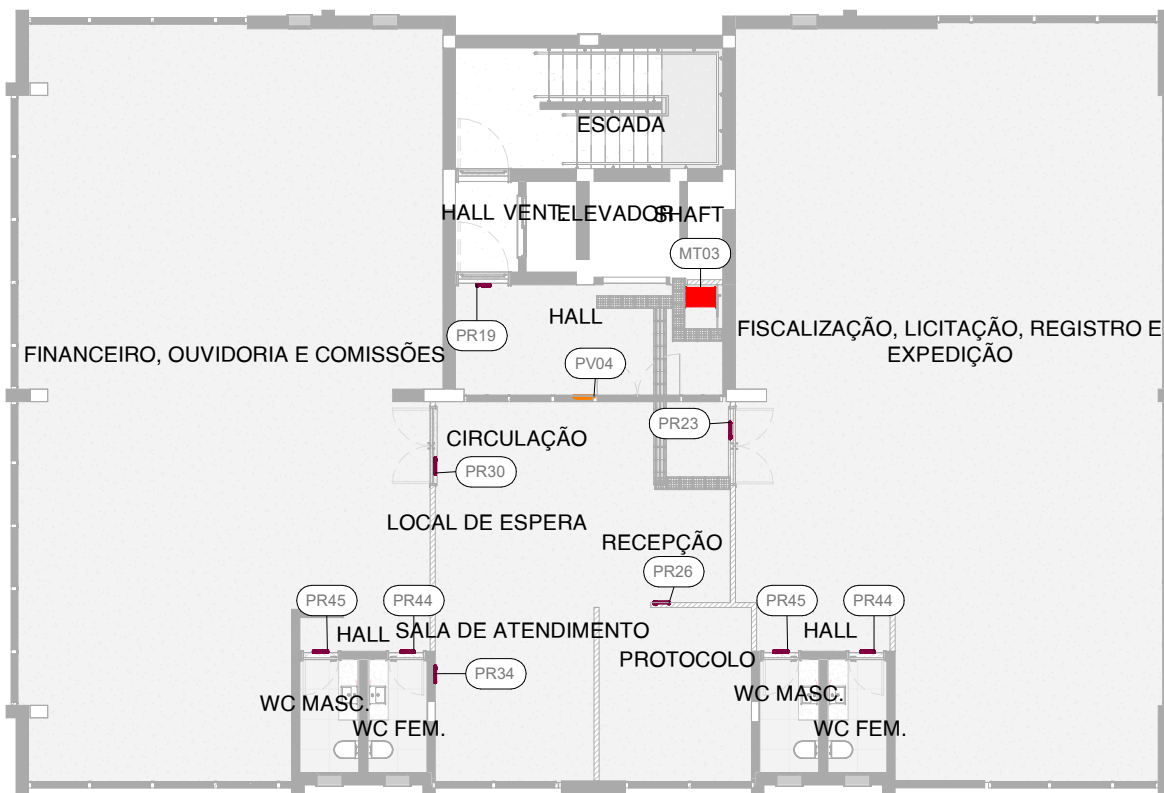

5 04_PVTO_COMUNICAÇÃO VISUAL
ESCALA 1 : 150

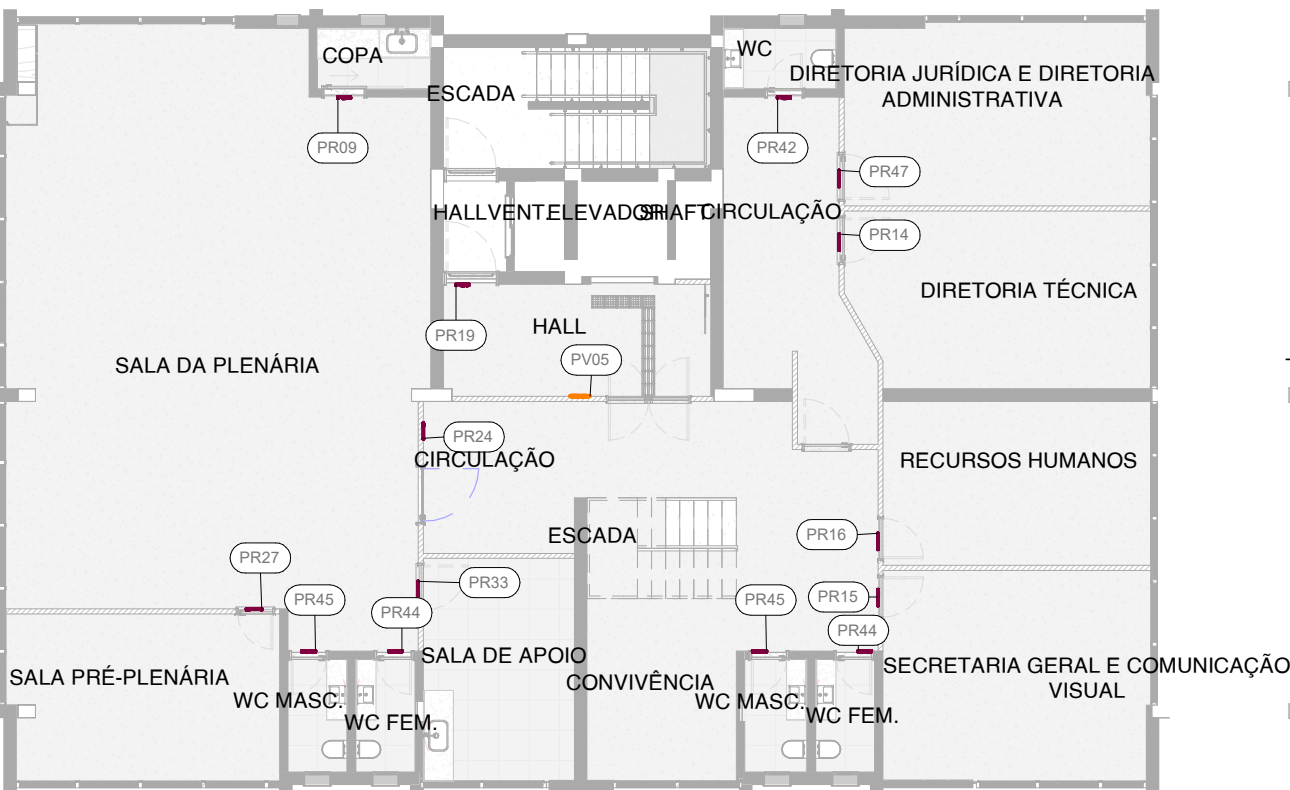

6 05_PVTO_COMUNICAÇÃO VISUAL
ESCALA 1 : 150

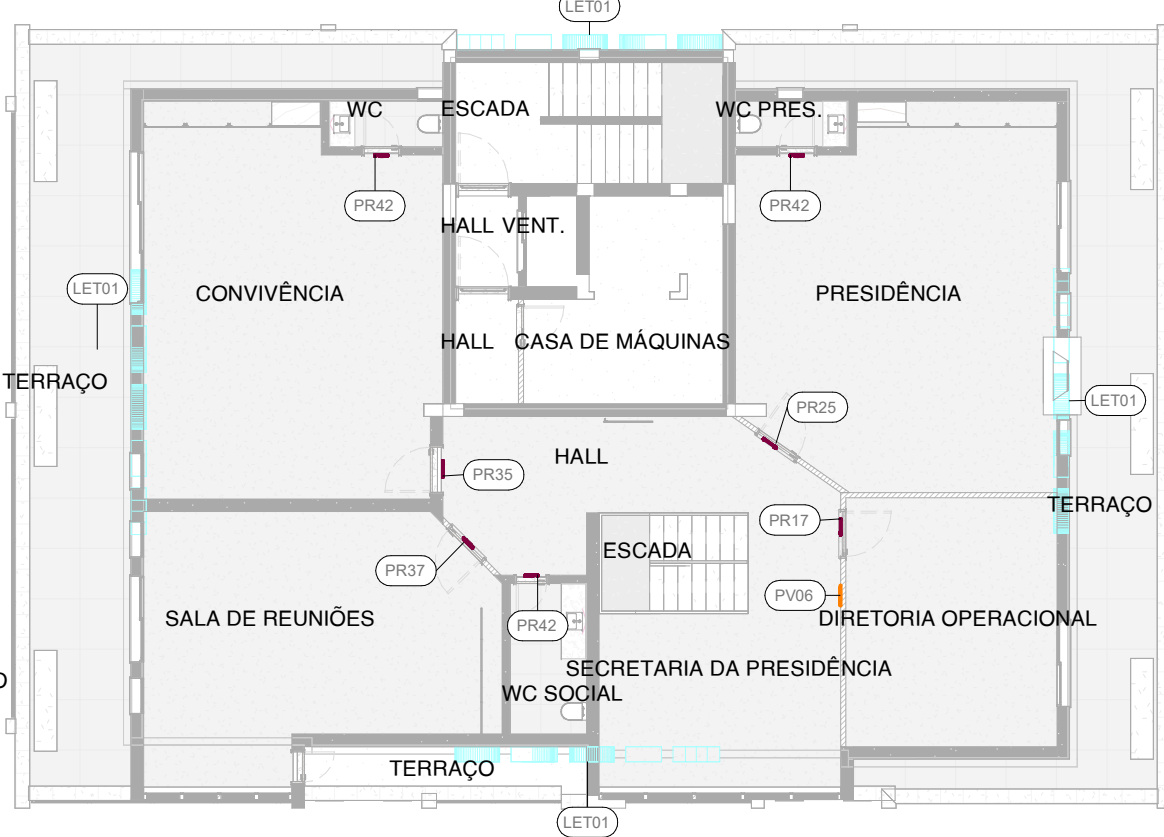

7 06_PVTO_COMUNICAÇÃO VISUAL
ESCALA 1 : 150

LEGENDA - COMUNICAÇÃO VISUAL

- SINALIZAÇÃO ELEVADOR
- TOTEN
- SINALIZAÇÃO CENTRO DE PORTA
- SINALIZAÇÃO PAVIMENTO
- SINALIZAÇÃO LETREIRO

COMUNICAÇÃO VISUAL

ESPECIFICAÇÕES PARA ADESIVOS VINÍLICOS E PLACAS EM AÇO ESCOVADO

- ADESIVOS VINÍLICOS:**
- Todos os adesivos vinílicos com impressão digital devem receber laminação fosca.
 - O fornecedor deve providenciar uma amostra desse material para aprovação da equipe de arquitetura ou design responsável, antes do início da fabricação.

- LETREIRO LUMINOSO:**
- LET devem ser feitos em acrílico ou alumínio composto (ACM)
 - LET devem ser iluminados por meio de LED em tom frio

PLACAS EM AÇO ESCOVADO:

- Espessura da Chapa:**
- A espessura será determinada conforme a disponibilidade de material.
 - PR e PV devem ser desenhados em um lado apenas se a fixação for frontal.
 - TOT podem ser fabricados com material mais espesso ou com chapa fina dobrada nas bordas em perfil "C" para maior resistência.

Placas:

- PR: Devem ser instaladas com a base a 140 cm do piso do ambiente.
- PR: Devem estar centralizadas na porta.
- TOT: Deve ser fixado ao piso com concreto moldado in loco.
- TOT: Imagens e adesivos espelhados em ambos os lados.
- Nomenclatura dos ambientes devem ser dispostos no centro das placas PR e PV
- Placas de mesmas dimensões: PR02, PR03, PR05, PR06, PR07, PR08, PR09, PR10, PR11, PR14, PR16, PR18, PR19, PR20, PR21, PR22, PR24, PR25, PR26, PR27, PR28, PR29, PR31, PR32, PR33, PR34, PR35, PR36, PR37, PR38, PR39, PR40, PR41, PR42, PR43, PR45, PR47, PR48, PR49, PR50, PR51, PR52
- Consultar cotas no projeto para especificidades adicionais.

RGB: 109, 124, 95
CMYK: 36, 35, 63, 21

RGB: 61, 67, 78
CMYK: 74, 61, 47, 46

RGB: 80, 80, 80
CMYK: 61, 51, 50, 46

TIPOGRAFIA
Parkson DemiBold
A B C D E F G H I J K L M N O P Q R S T U V W X Y Z
0 1 2 3 4 5 6 7 8 9

COMUNICAÇÃO VISUAL

PROJETO: PROJETO ARQUITETÔNICO DE REFORMA	ENDEREÇO DO PROJETO: RUA BERNARDO PIRES, 128 - SANTANA, PORTO ALEGRE/RS - CEP 90620-010
CLIENTE: CONSELHO REGIONAL DE QUÍMICA DA 5ª REGIÃO	
CPF/CNPJ: 92.909.068/0001-06	NÚMERO DE CONTRATO: 2/2024
RESPONSÁVEL TÉCNICO PELO PROJETO: LUIZA DE MATTOS SILVA CAU A248102-2	




CONTEÚDO DA PRANCHA
Comunicação visual - Planta baixa
EQUIPE TÉCNICA
URBÊ Ateliê de Arquitetura
ateliêurbê@gmail.com

PRANCHA


CV01 /06

26/06/2025 19:05:28


ESCALA INDICADA

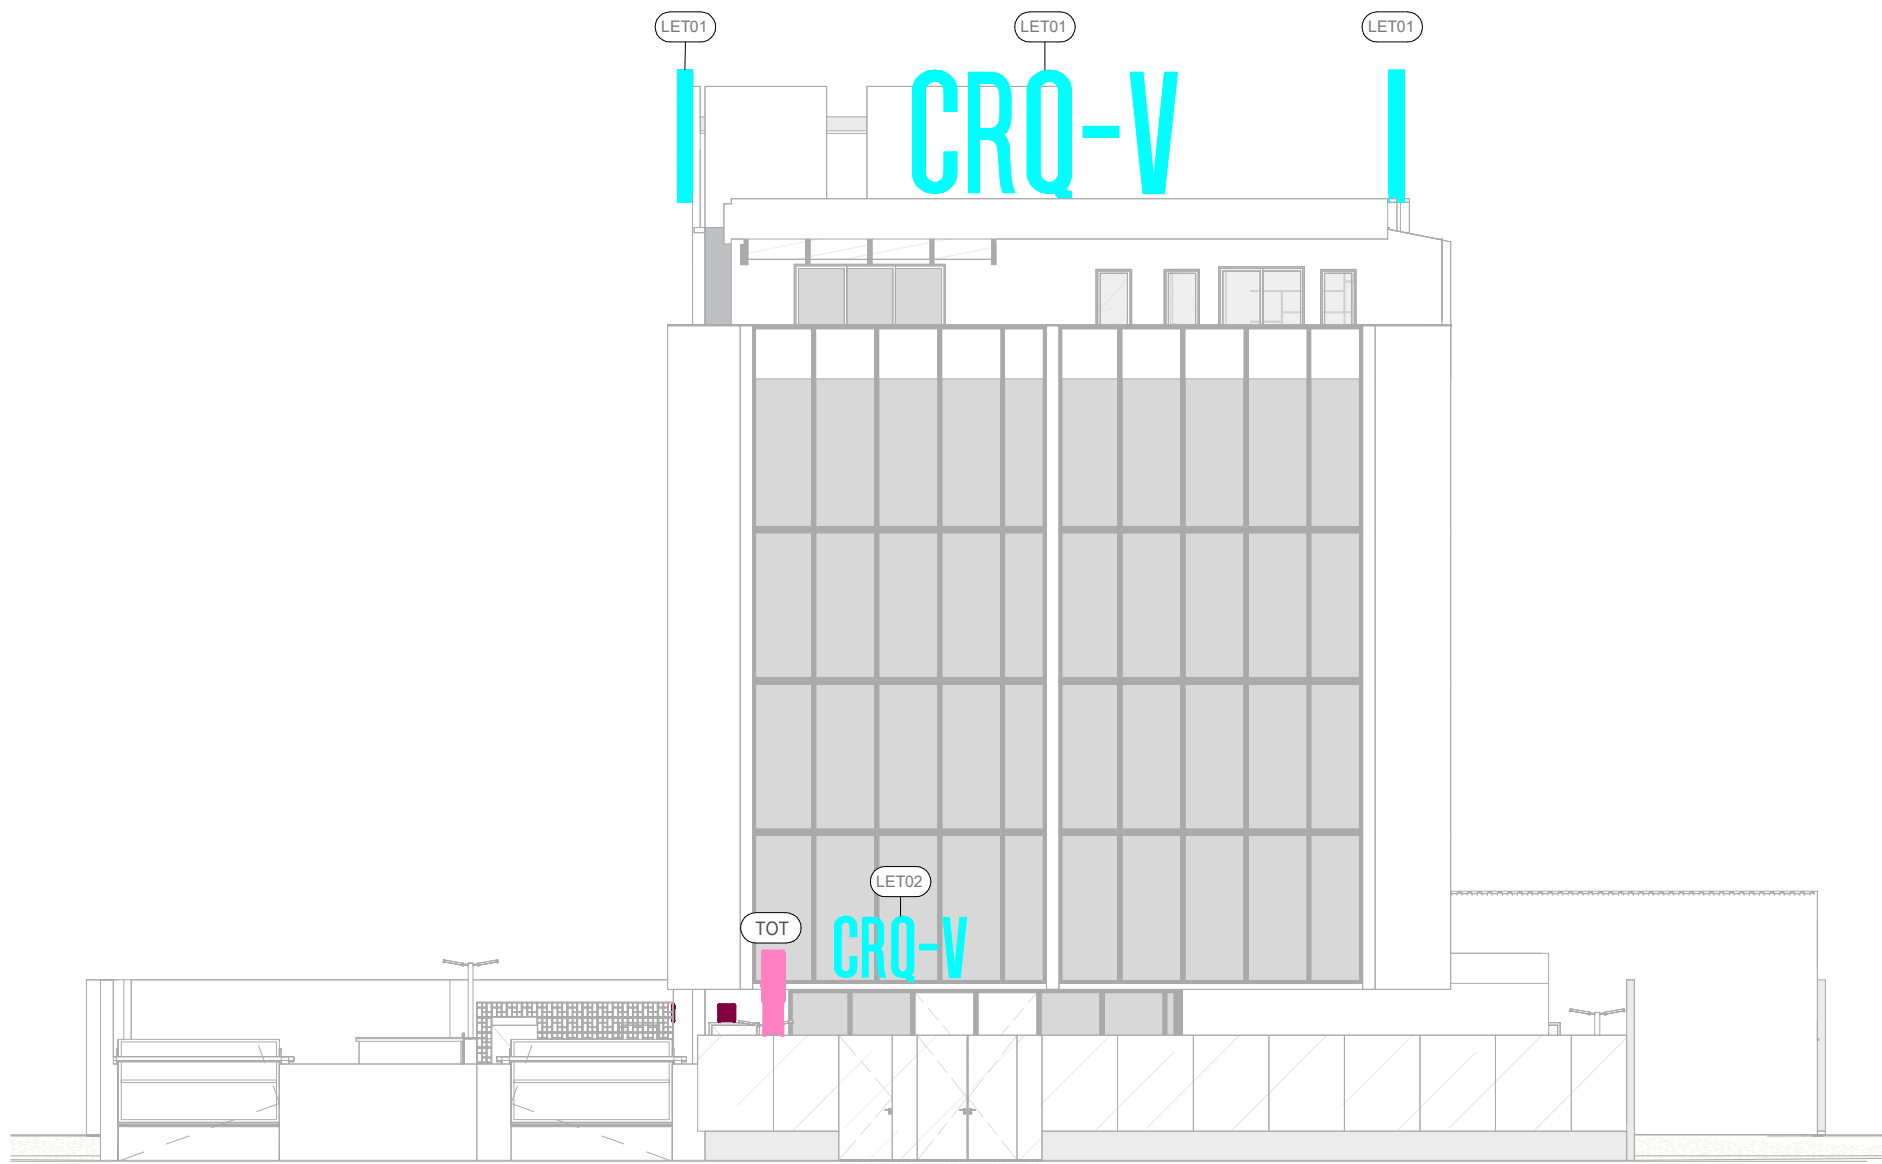


1 Elevação 1 - a CV
ESCALA 1 : 150

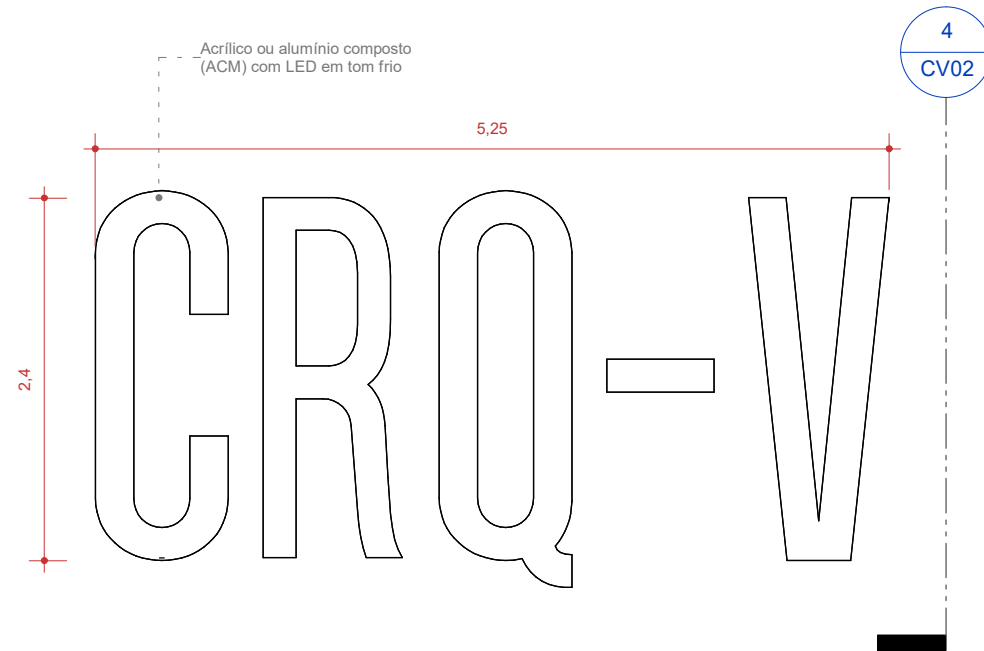


3 LET01 - VISTA
ESCALA 1 : 50

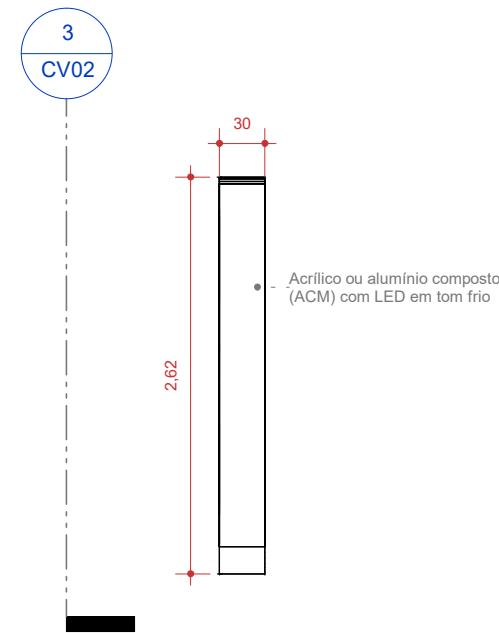

4 LET01 - CORTE
ESCALA 1 : 50

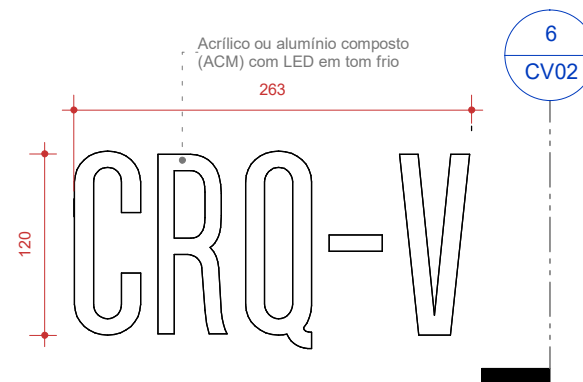

5 LET02 - VISTA
ESCALA 1 : 50

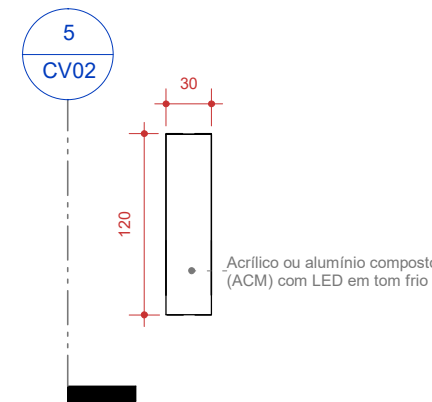

6 LET02 - CORTE
ESCALA 1 : 50

COMUNICAÇÃO VISUAL

ESPECIFICAÇÕES PARA ADESIVOS VINÍLICOS E PLACAS EM AÇO ESCOVADO

ADESIVOS VINÍLICOS:

- Todos os adesivos vinílicos com impressão digital devem receber laminação fosca.
- O fornecedor deve providenciar uma amostra desse material para aprovação da equipe de arquitetura ou design responsável, antes do início da fabricação.

LETREIRO LUMINOSO:

- LET devem ser feitos em acrílico ou alumínio composto (ACM)
- LET devem ser iluminado por meio de LED em tom frio

PLACAS EM AÇO ESCOVADO:

Espessura da Chapa:

- A espessura será determinada conforme a disponibilidade de material.
- Placas com espessura fina
- PR e PV devem ser deslavadas em um lado apenas se a fixação for frontal.
- TOT podem ser fabricados com material mais espesso ou com chapa fina dobrada nas bordas em perfil "C" para maior resistência.

Placas:

- PR: Devem ser instaladas com a base a 140 cm do piso do ambiente.
- PR: Devem estar centralizadas na porta.
- TOT: Deve ser fixado ao piso com concreto moldado in loco.
- TOT: Imagens e adesivos espelhados em ambos os lados
- Nomenclatura dos ambientes devem ser dispostas no centro das placas PR e PV
- Placas de mesmas dimensões: PR01, PR04, PR12, PR13, PR15, PR17, PR23, PR46
- Placas de mesmas dimensões: PR02, PR03, PR05, PR06, PR07, PR08, PR09, PR10, PR11, PR14, PR16, PR18, PR19, PR20, PR21, PR22, PR24, PR25, PR26, PR27, PR28, PR29, PR31, PR32, PR33, PR34, PR35, PR36, PR37, PR38, PR39, PR40, PR41, PR42, PR43, PR44, PR45, PR47, PR48, PR49, PR50, PR51, PR52
- Consultar cotas no projeto para especificidades adicionais.

RGB: 109, 124, 95
CMYK: 58, 35, 63, 21


RGB: 61, 67, 78
CMYK: 74, 61, 47, 46

RGB: 80, 80, 80
CMYK: 61, 51, 50, 46

TIPOGRAFIA
Parkson DemiBold
A B C Ç D E F G H I J K L M N O P Q R S T U V W X Y Z
0 1 2 3 4 5 6 7 8 9

LEGENDA - COMUNICAÇÃO VISUAL

- SINALIZAÇÃO ELEVADOR
- TÓTEN
- SINALIZAÇÃO CENTRO DE PORTA
- SINALIZAÇÃO PAVIMENTO
- SINALIZAÇÃO LETREIRO

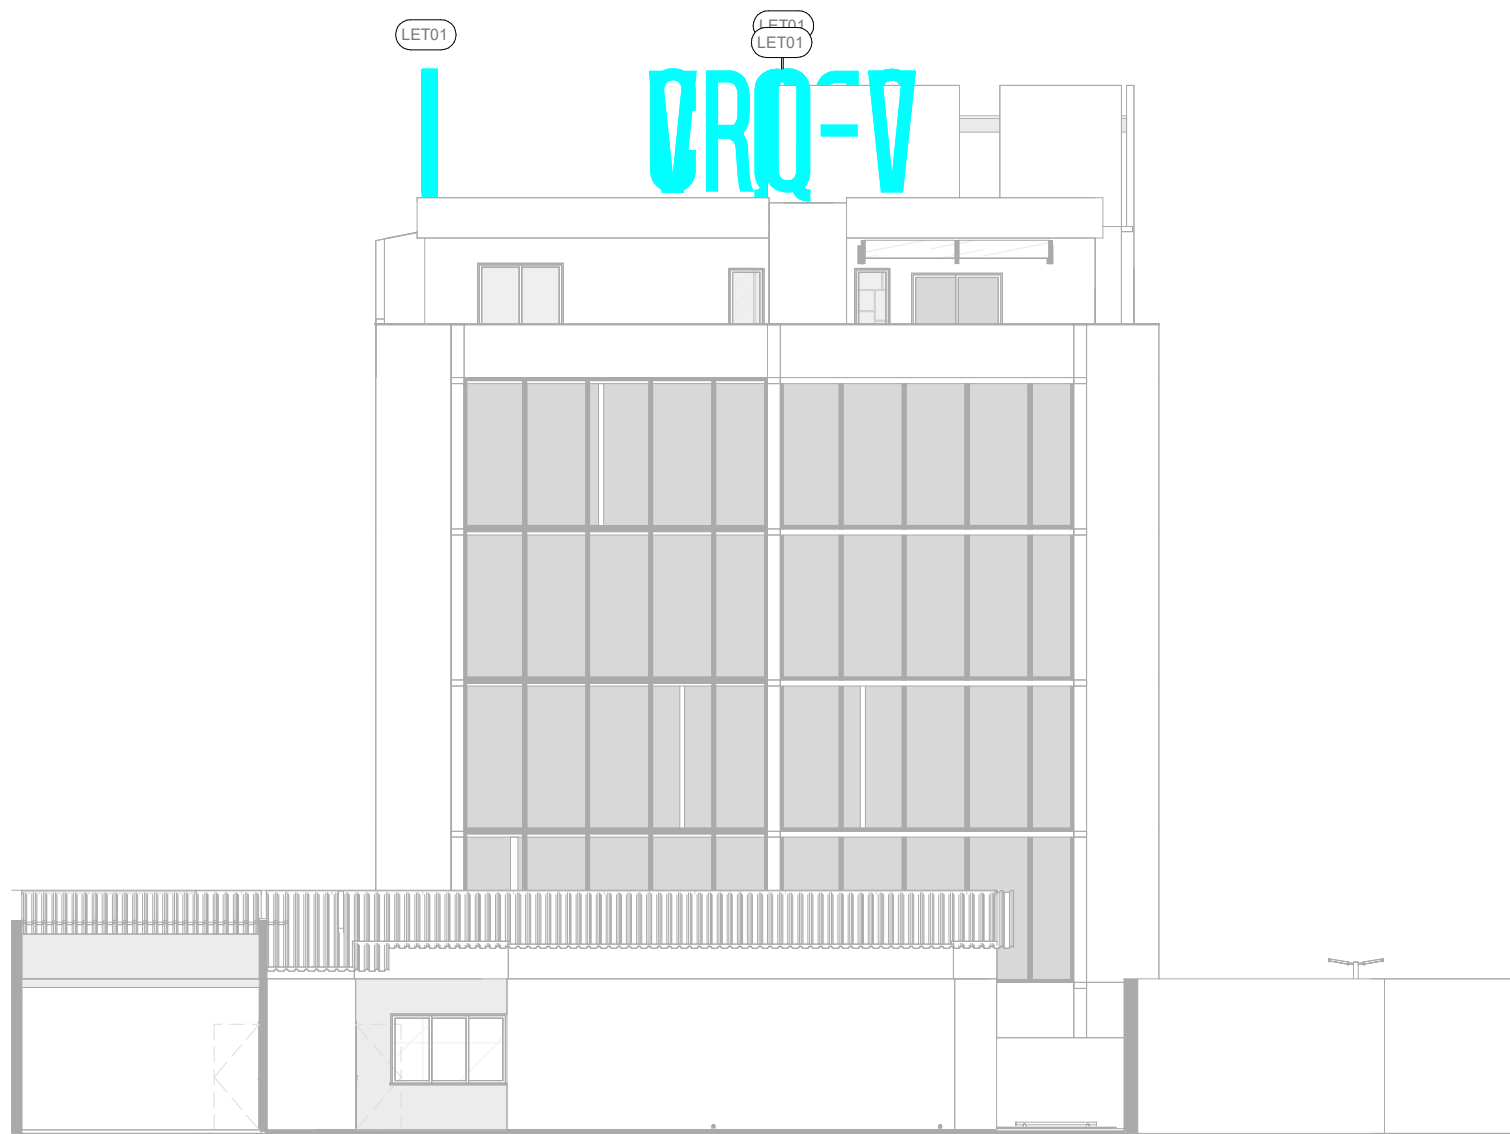

2 Elevação 3 - a CV
ESCALA 1 : 150

COMUNICAÇÃO VISUAL

PROJETO: PROJETO ARQUITETÔNICO DE REFORMA	ENDEREÇO DO PROJETO: RUA BERNARDO PIRES, 128 - SANTANA, PORTO ALEGRE/RS. - CEP 90620-010
CLIENTE CONSELHO REGIONAL DE QUÍMICA DA 5ª REGIÃO	
CPF/CNPJ 92.909.068/0001-06	NÚMERO DE CONTRATO 2/2024
RESPONSÁVEL TÉCNICO PELO PROJETO LUIZA DE MATTOS SILVA CAU A248102-2	



CONTEÚDO DA PRANCHA
Comunicação visual - Fachadas - LET

EQUIPE TÉCNICA

URBE Ateliê de Arquitetura
ateliurbe@gmail.com


PRANCHA

CV02 /06


26/06/2025 19:05:36

ESCALA INDICADA


1 VISTA - PV00
ESCALA 1 : 10

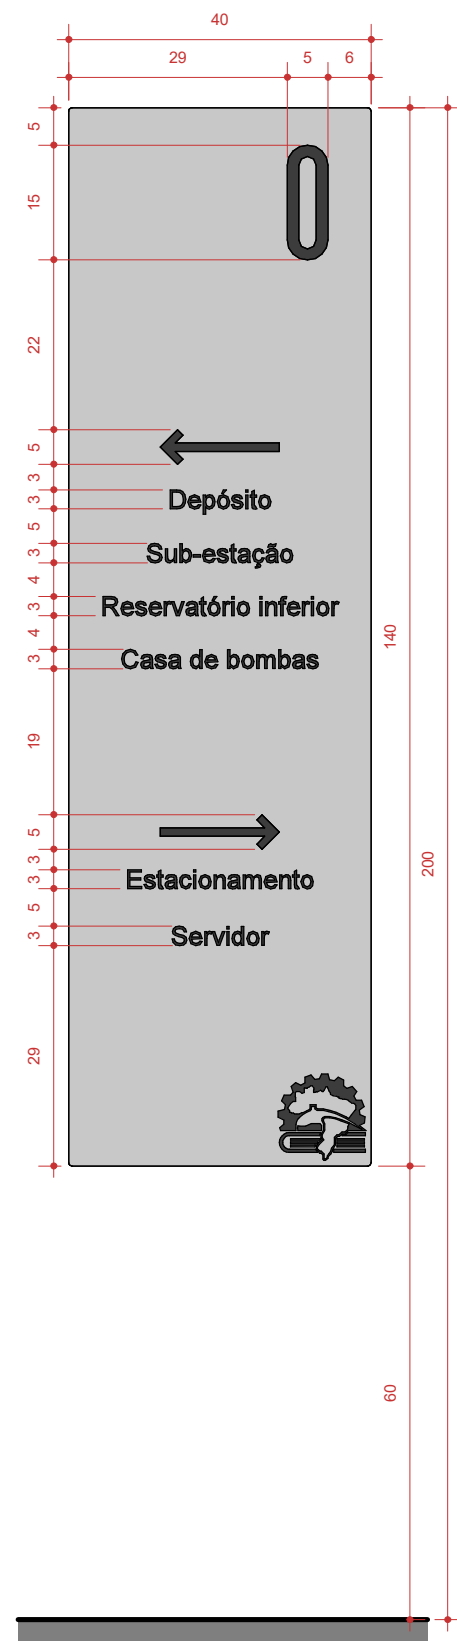


2 VISTA - PV01.1
ESCALA 1 : 10

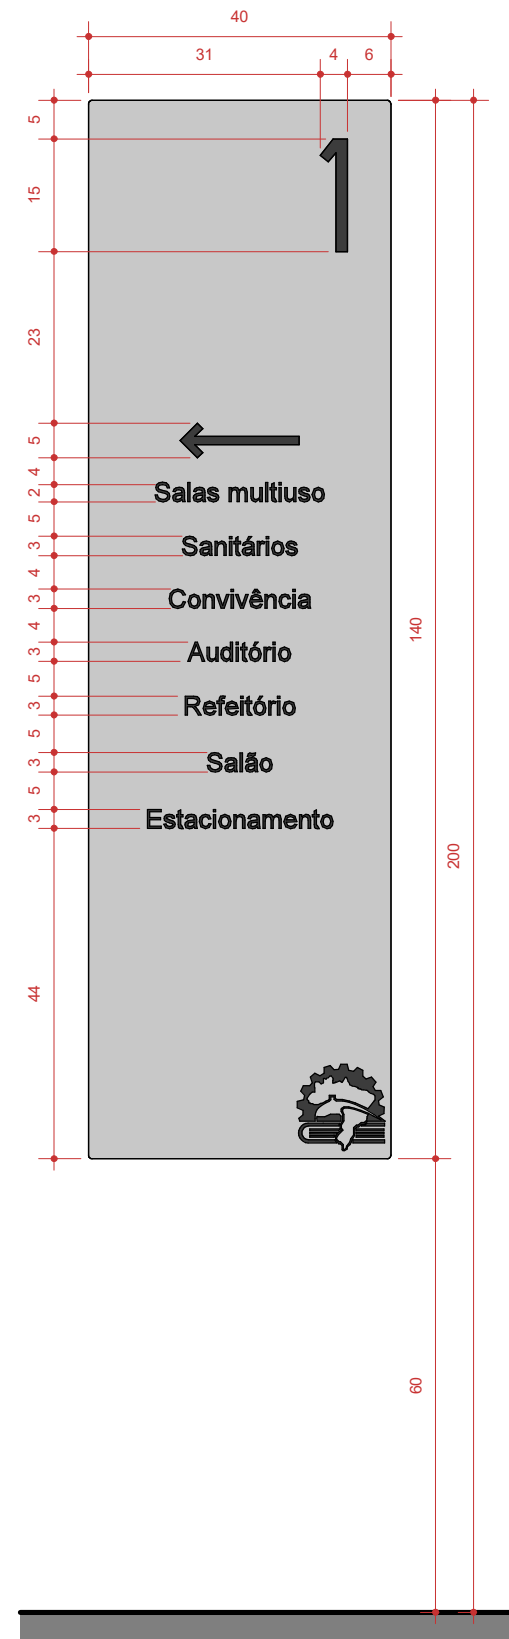


3 VISTA - PV01.2
ESCALA 1 : 10

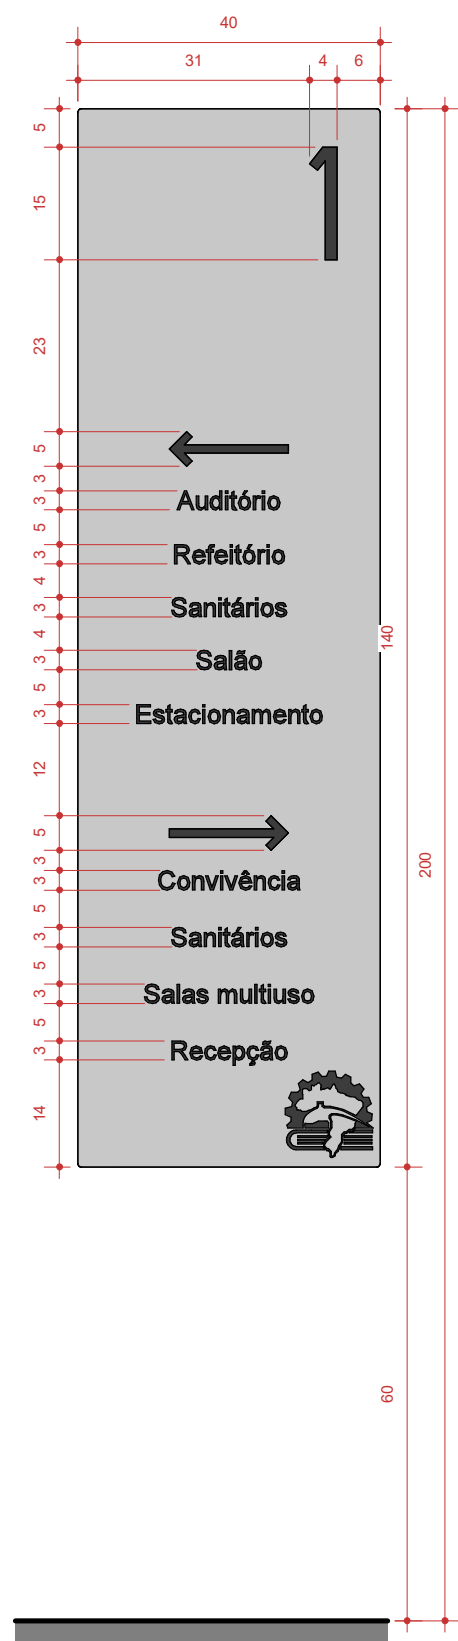

4 VISTA - PV02
ESCALA 1 : 10

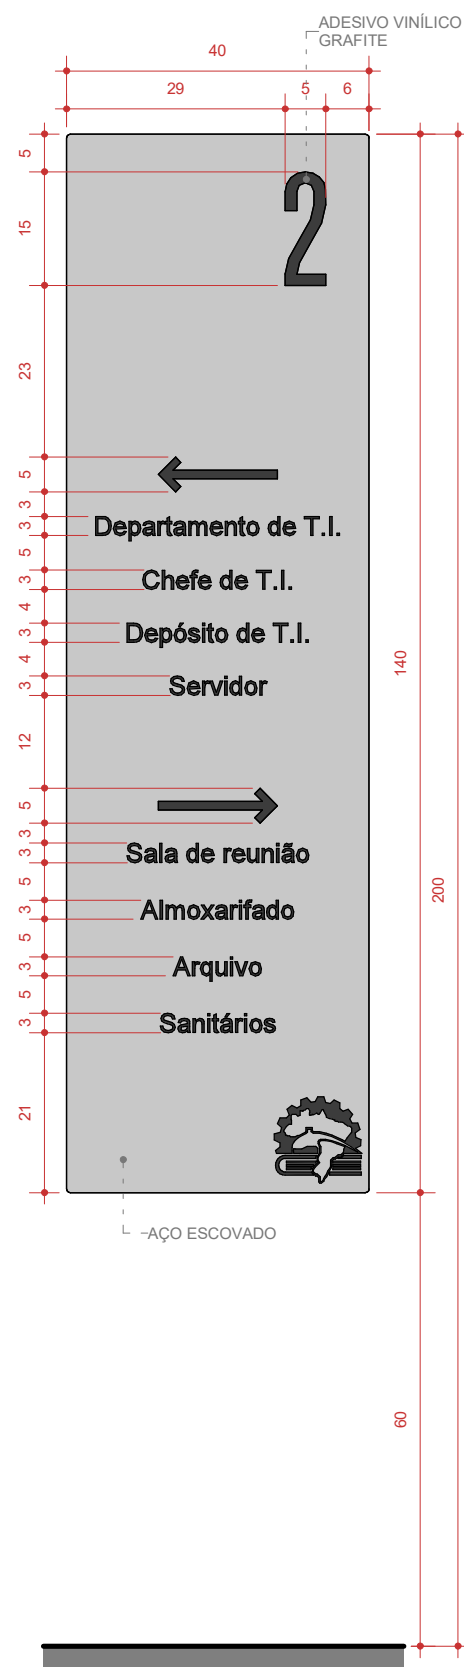


5 VISTA - PV03
ESCALA 1 : 10

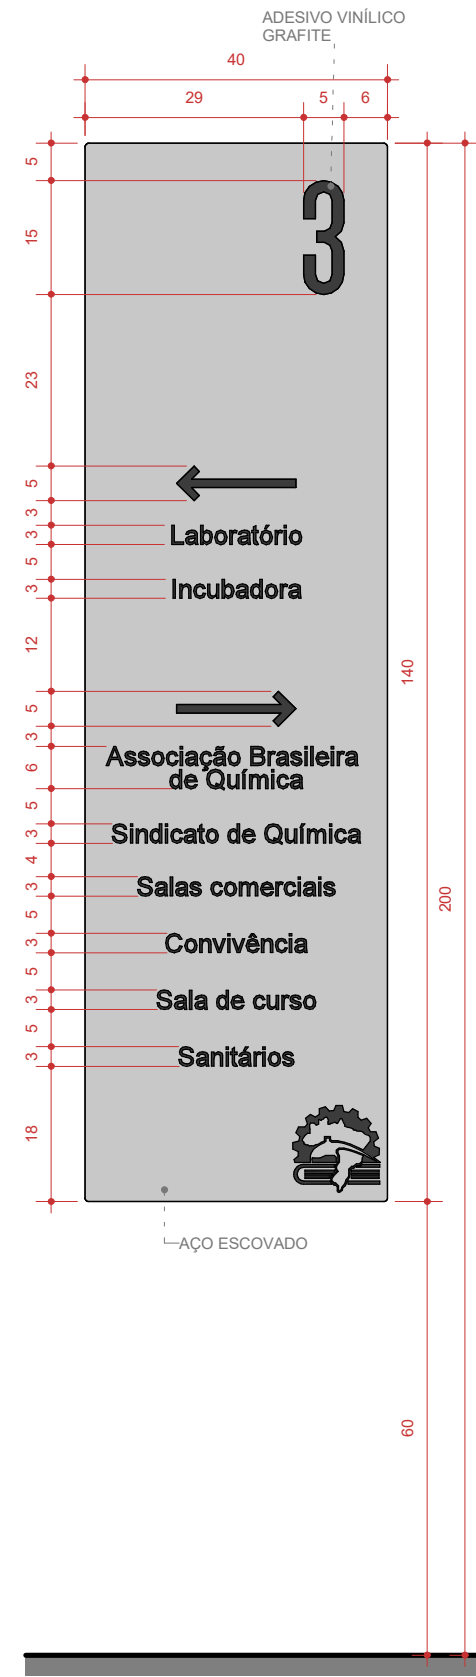


6 VISTA - PV04
ESCALA 1 : 10




7 VISTA - PV05
ESCALA 1 : 10

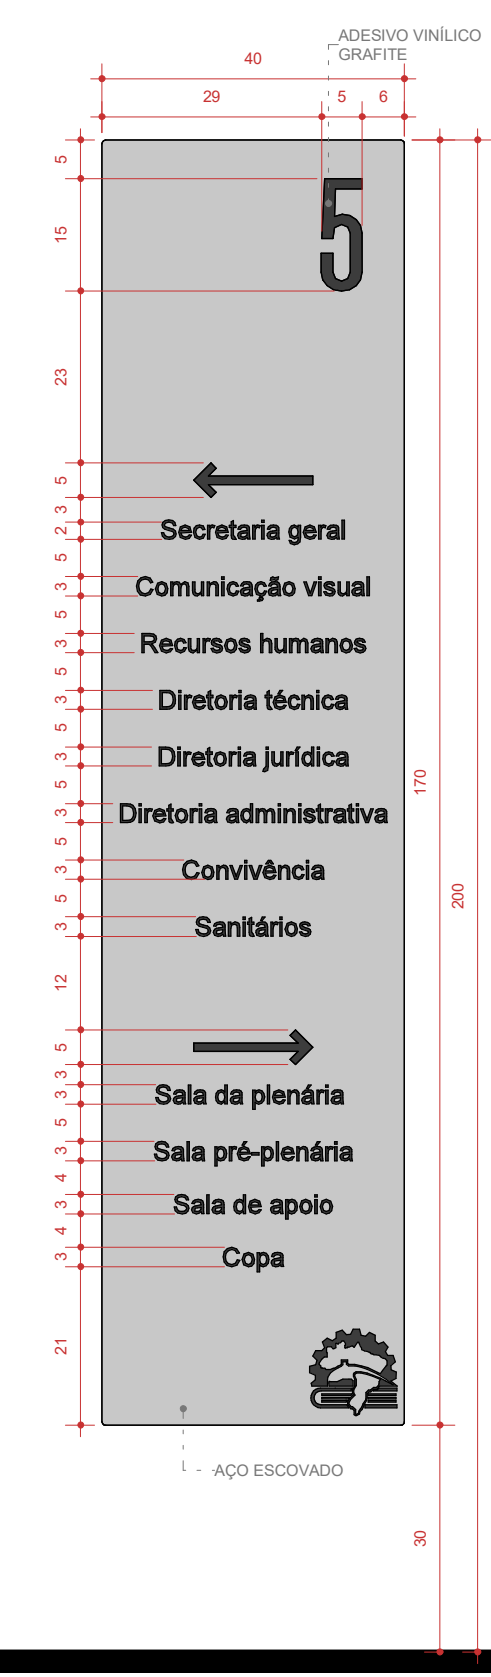


8 VISTA - PV06
ESCALA 1 : 10

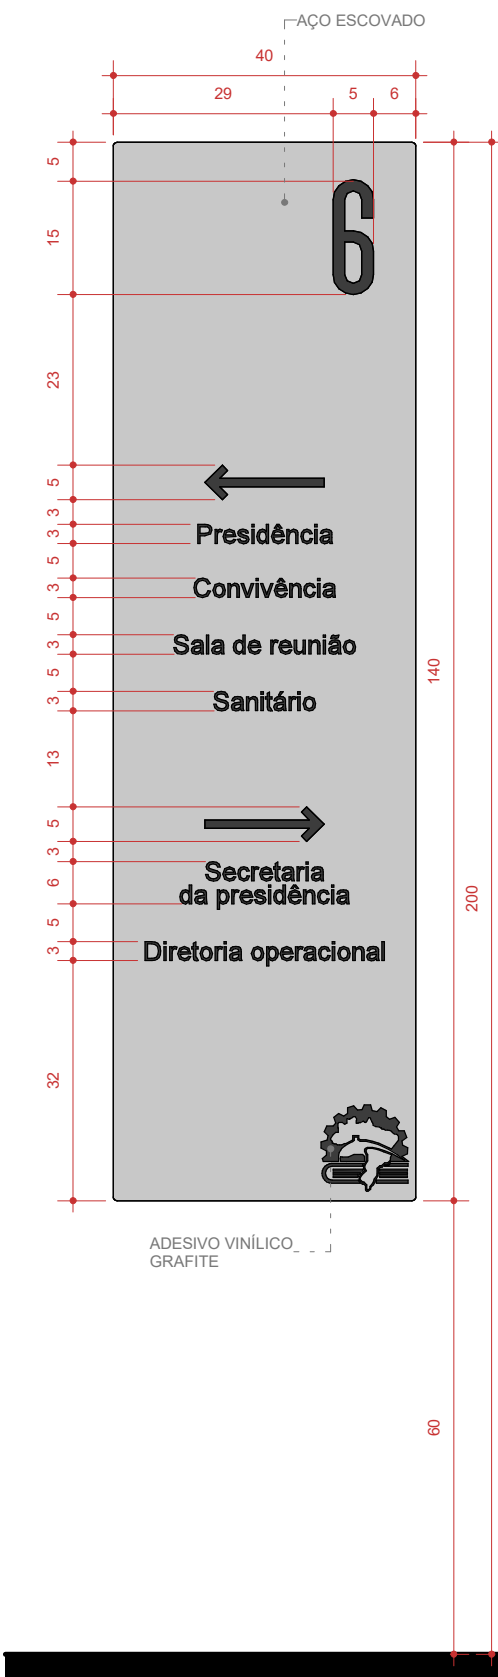

9 VISTA - TOT
ESCALA 1 : 20

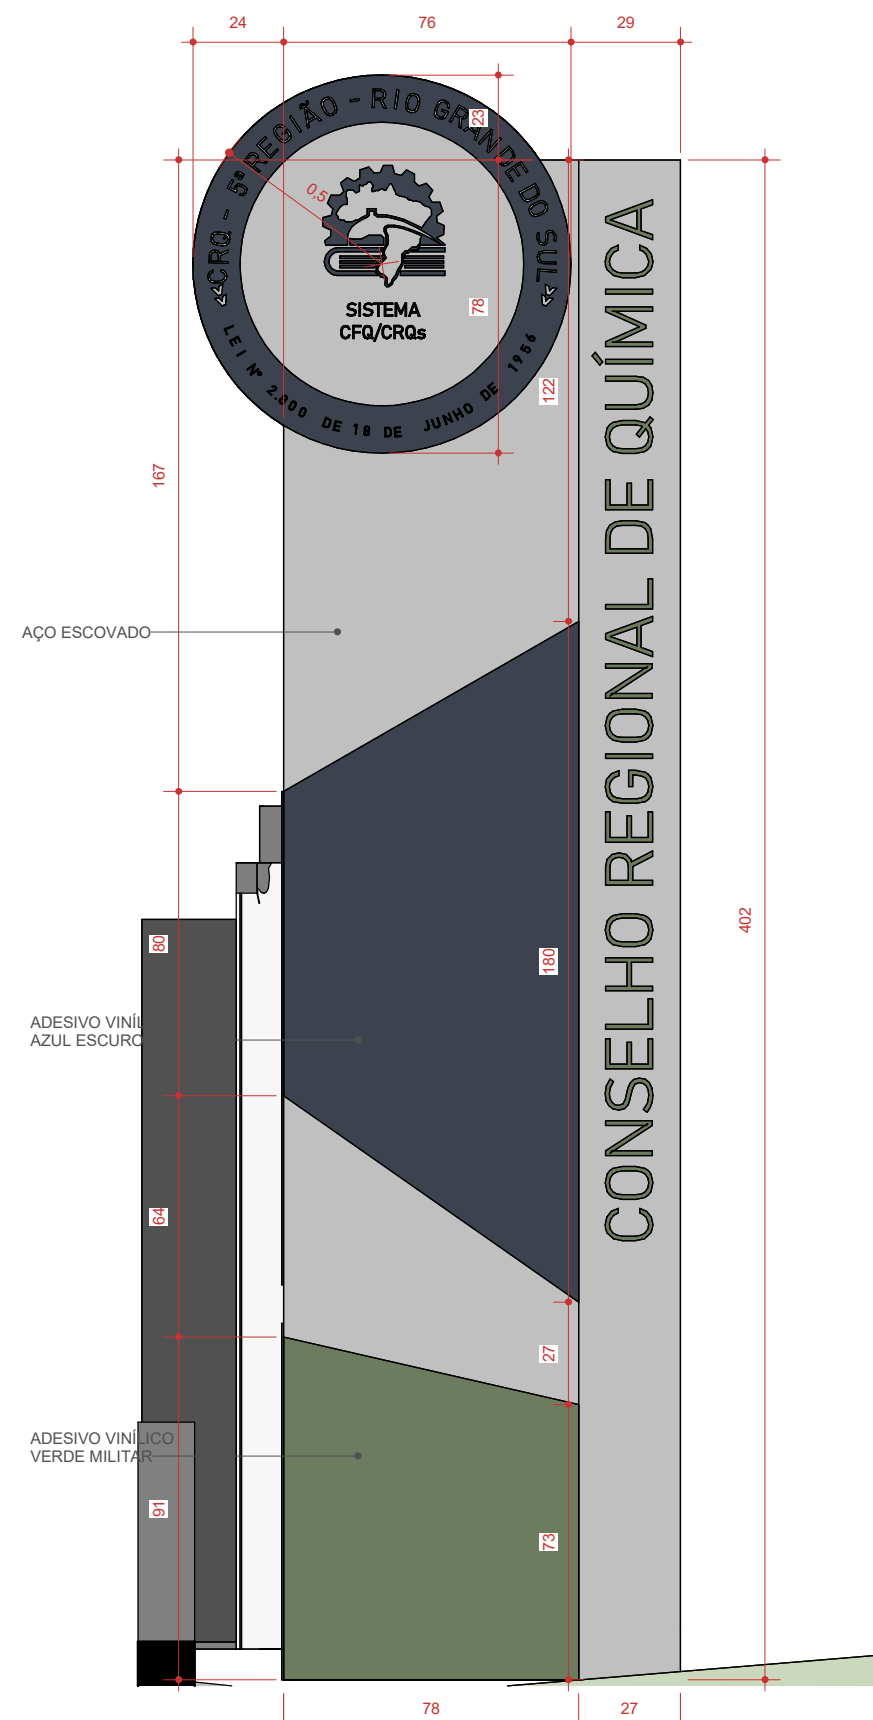

10 PLANTA - TOT
ESCALA 1 : 20

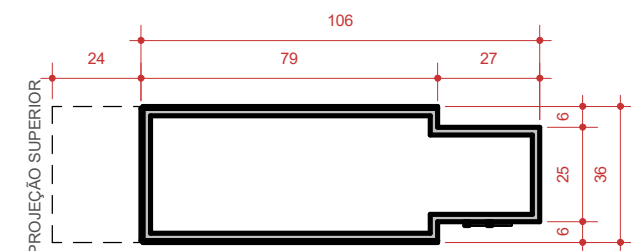

COMUNICAÇÃO VISUAL

ESPECIFICAÇÕES PARA ADESIVOS VINÍLICOS E PLACAS EM AÇO ESCOVADO

- ADESIVOS VINÍLICOS:**
- Todos os adesivos vinílicos com impressão digital devem receber laminação fosca.
 - O fornecedor deve providenciar uma amostra desse material para aprovação da equipe de arquitetura ou design responsável, antes do início da fabricação.
- LETREIRO LUMINOSO:**
- LET devem ser feitos em acrílico ou alumínio composto (ACM).
 - LET devem ser iluminado por meio de LED em tom frio.
- PLACAS EM AÇO ESCOVADO:**
- Espessura da Chapa:**
- A espessura será determinada conforme a disponibilidade de material.
 - Placas com espessura fina.
 - PR e PV devem ser desenhadas em um lado apenas se a fixação for frontal.
 - TOT podem ser fabricados com material mais espesso ou com chapa fina dobrada nas bordas em perfil "C" para maior resistência.
- Placas:**
- PR: Devem ser instaladas com a base a 140 cm do piso do ambiente.
 - PR: Devem estar centralizadas na porta.
 - TOT: Deve ser fixado ao piso com concreto moldado in loco.
 - TOT: Imagens e adesivos espelhados em ambos os lados.
 - Placas de mesmas dimensões: PR01, PR04, PR12, PR13, PR15, PR17, PR23, PR46.
 - Placas de mesmas dimensões: PR02, PR03, PR06, PR07, PR08, PR09, PR10, PR11, PR14, PR16, PR18, PR20, PR21, PR22, PR24, PR26, PR28, PR29, PR30, PR31, PR32, PR33, PR34, PR35, PR36, PR37, PR38, PR39, PR40, PR41, PR42, PR43, PR45, PR47, PR48, PR49, PR50, PR51, PR52.
 - Consultar cotas no projeto para especificidades adicionais.
- TIPOGRAFIA**
Parkson DemiBold
- RGB: 109, 124, 95
CMYK: 58, 35, 53, 21
- RGB: 61, 67, 78
CMYK: 74, 61, 47, 46
- RGB: 80, 80, 80
CMYK: 51, 51, 50, 46
- ABCCDEFGHIJKLMNOPQRSTUVWXYZ
0123456789


COMUNICAÇÃO VISUAL

PROJETO:	ENDEREÇO DO PROJETO:
PROJETO ARQUITETÔNICO DE REFORMA	RUA BERNARDO PIRES, 128 - SANTANA, PORTO ALEGRE/RS - CEP 90620-010
CLIENTE:	
CONSELHO REGIONAL DE QUÍMICA DA 5ª REGIÃO	
CPF/CNPJ:	NÚMERO DE CONTRATO:
92.909.068/0001-06	2/2024
RESPONSÁVEL TÉCNICO PELO PROJETO:	
LUIZA DE MATTOS SILVA CAU A248102-2	
CONTEÚDO DA PRANCHA:	
Comunicação visual - PV E TOT	
EQUIPE TÉCNICA:	PRANCHA:
URBE Ateliê de Arquitetura ateliurbe@gmail.com	CV03/06
ateliê de arquitetura	
26/06/2025 23:33:11	ESCALA INDICADA

2
CV05

CONSELHO REGIONAL DE QUÍMICA DA 5ª REGIÃO

CONSELHO REGIONAL DE QUÍMICA DA 5ª REGIÃO

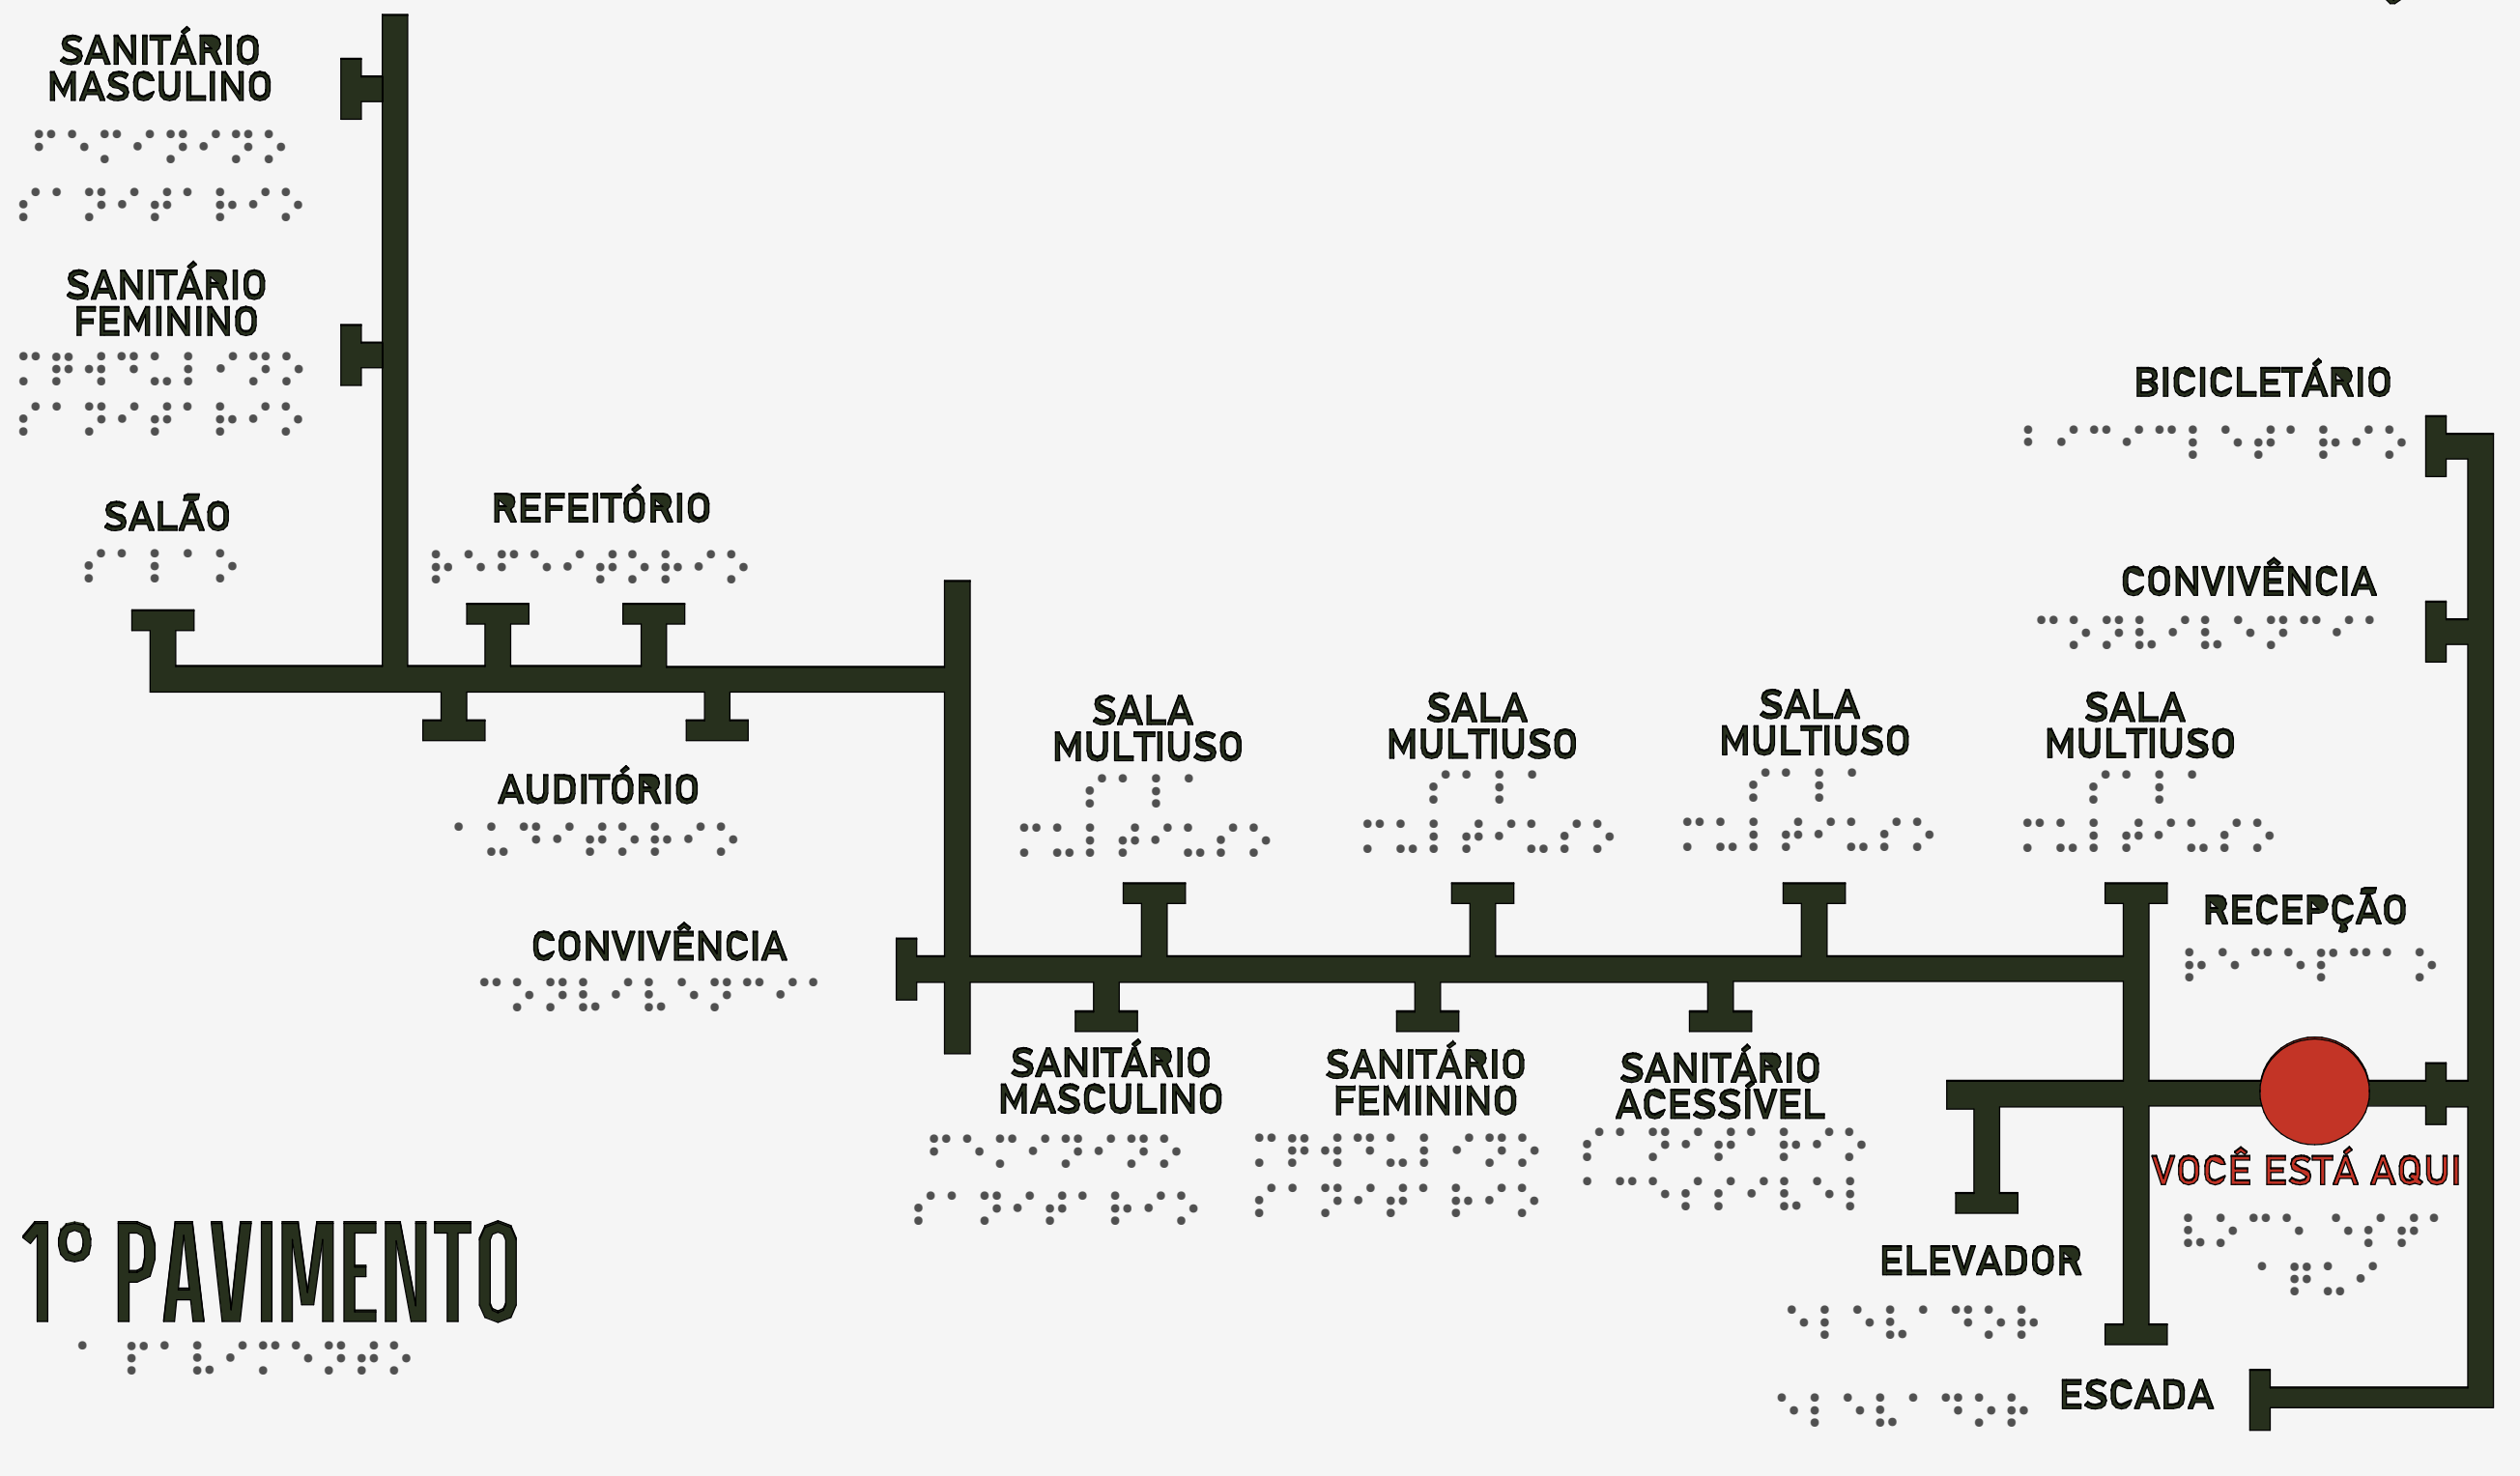


4
CV05

1 MT01 - PLANTA
ESCALA 1:2


CONSELHO REGIONAL DE QUÍMICA DA 5ª REGIÃO

CONSELHO REGIONAL DE QUÍMICA DA 5ª REGIÃO

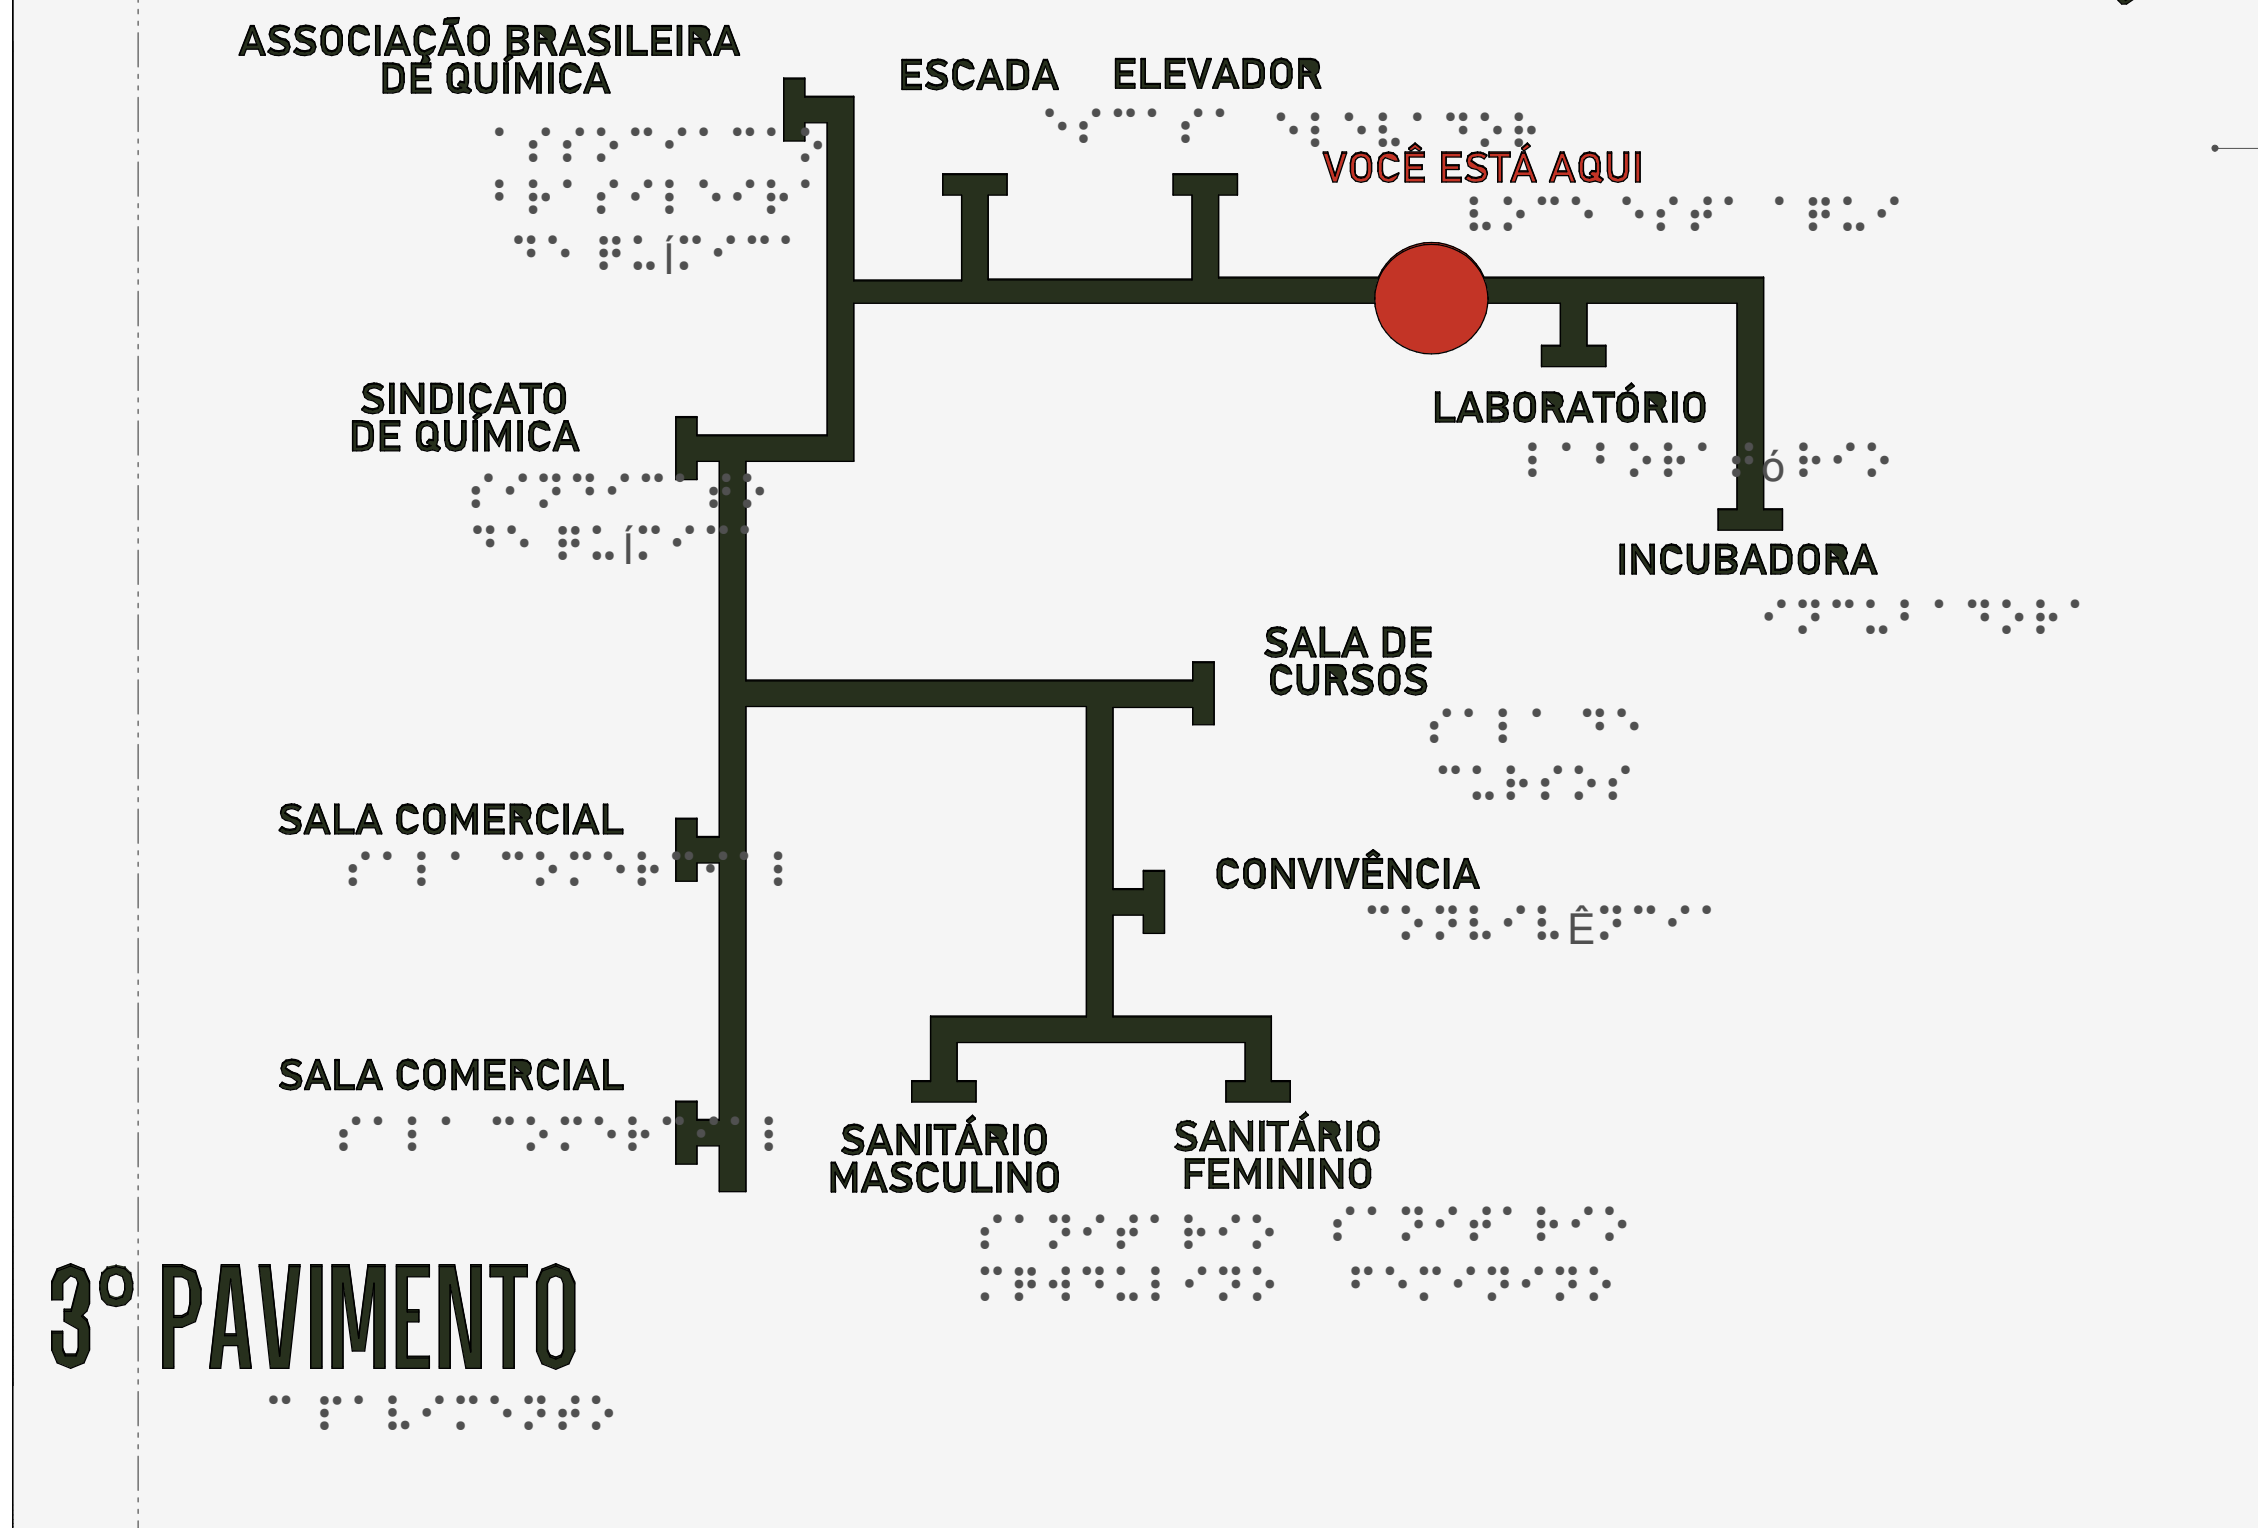


3 MT02 - PLANTA
ESCALA 1:2

1
CV05

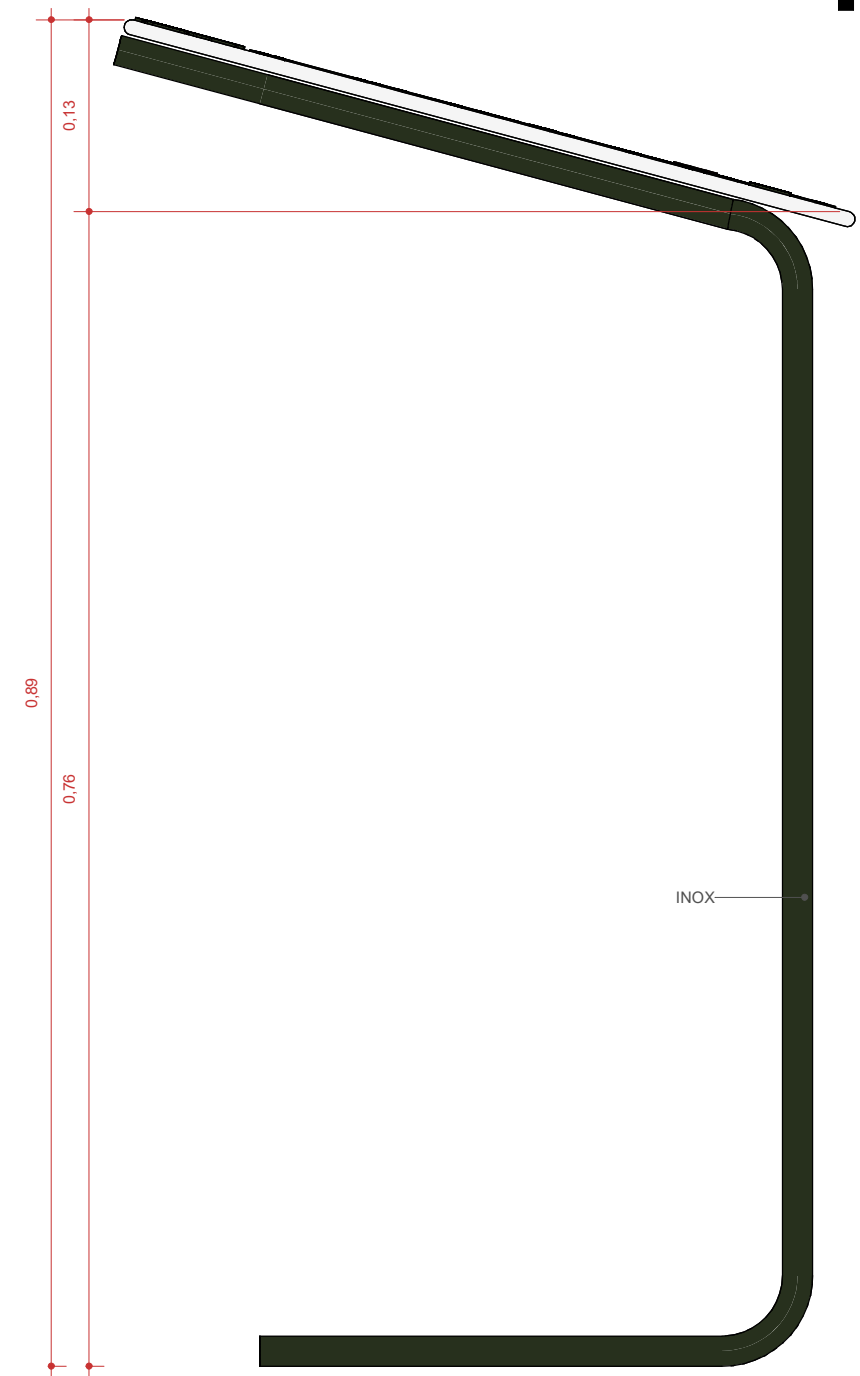

2 Elevação direita
ESCALA 1:5

3
CV05

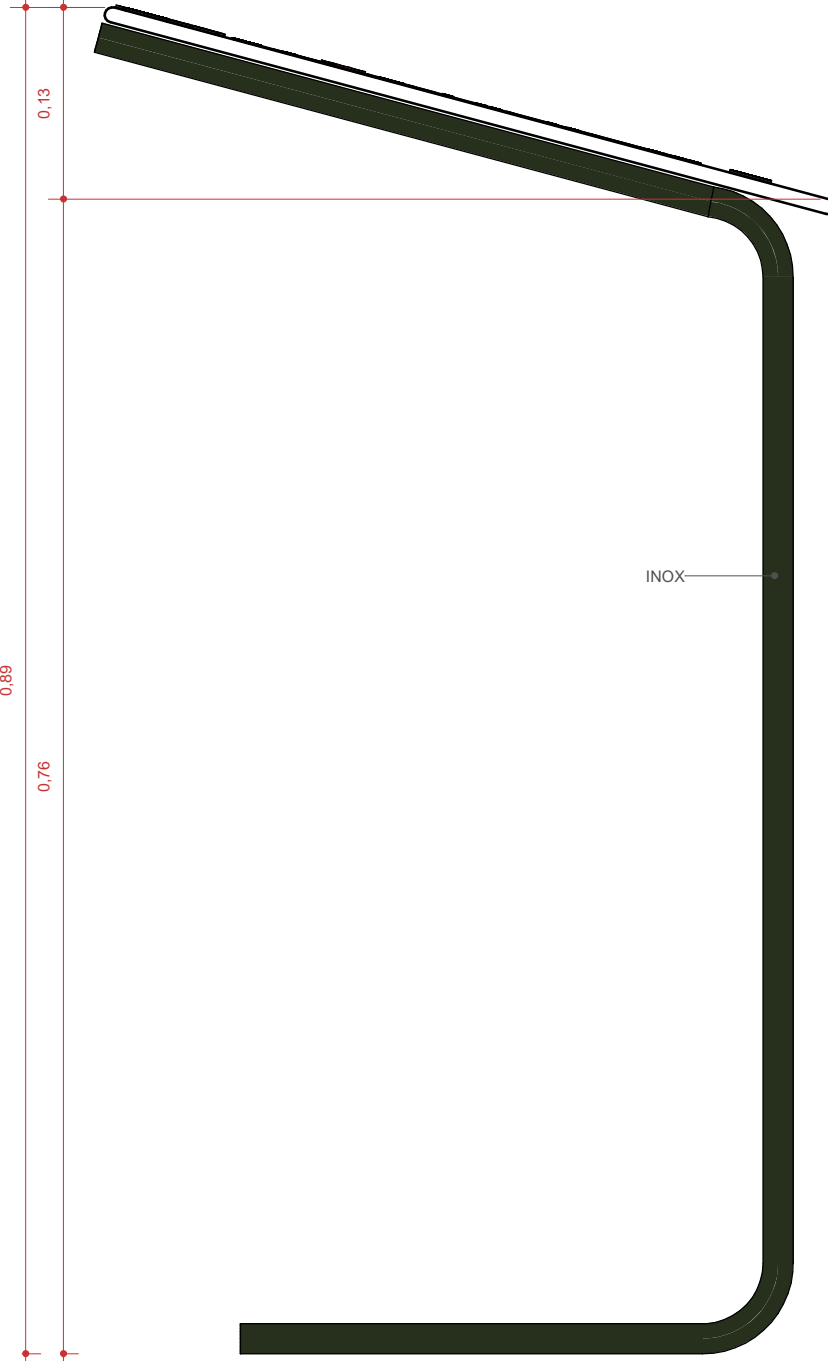


4 MT02 - VISTA LATERAL
ESCALA 1:5

COMUNICAÇÃO VISUAL

PROJETO: PROJETO ARQUITETÔNICO DE REFORMA	ENDEREÇO DO PROJETO: RUA BERNARDO PIRES, 128 - SANTANA, PORTO ALEGRE/RS - CEP 90820-010
CLIENTE: CONSELHO REGIONAL DE QUÍMICA DA 5ª REGIÃO	NÚMERO DE CONTRATO: 2/2024
CPF/CNPJ: 92.909.068/0001-06	
RESPONSÁVEL TÉCNICO PELO PROJETO: LUIZA DE MATTOS SILVA CAU A248102-2	


CONTEÚDO DA PRANCHA: Comunicação visual - MT01 E MT02	PRANCHA: CV05 /06
EQUIPE TÉCNICA: URBE Ateliê de Arquitetura ateliurbe@gmail.com	26/06/2025 19:05:59 ESCALA INDICADA

2
CV06

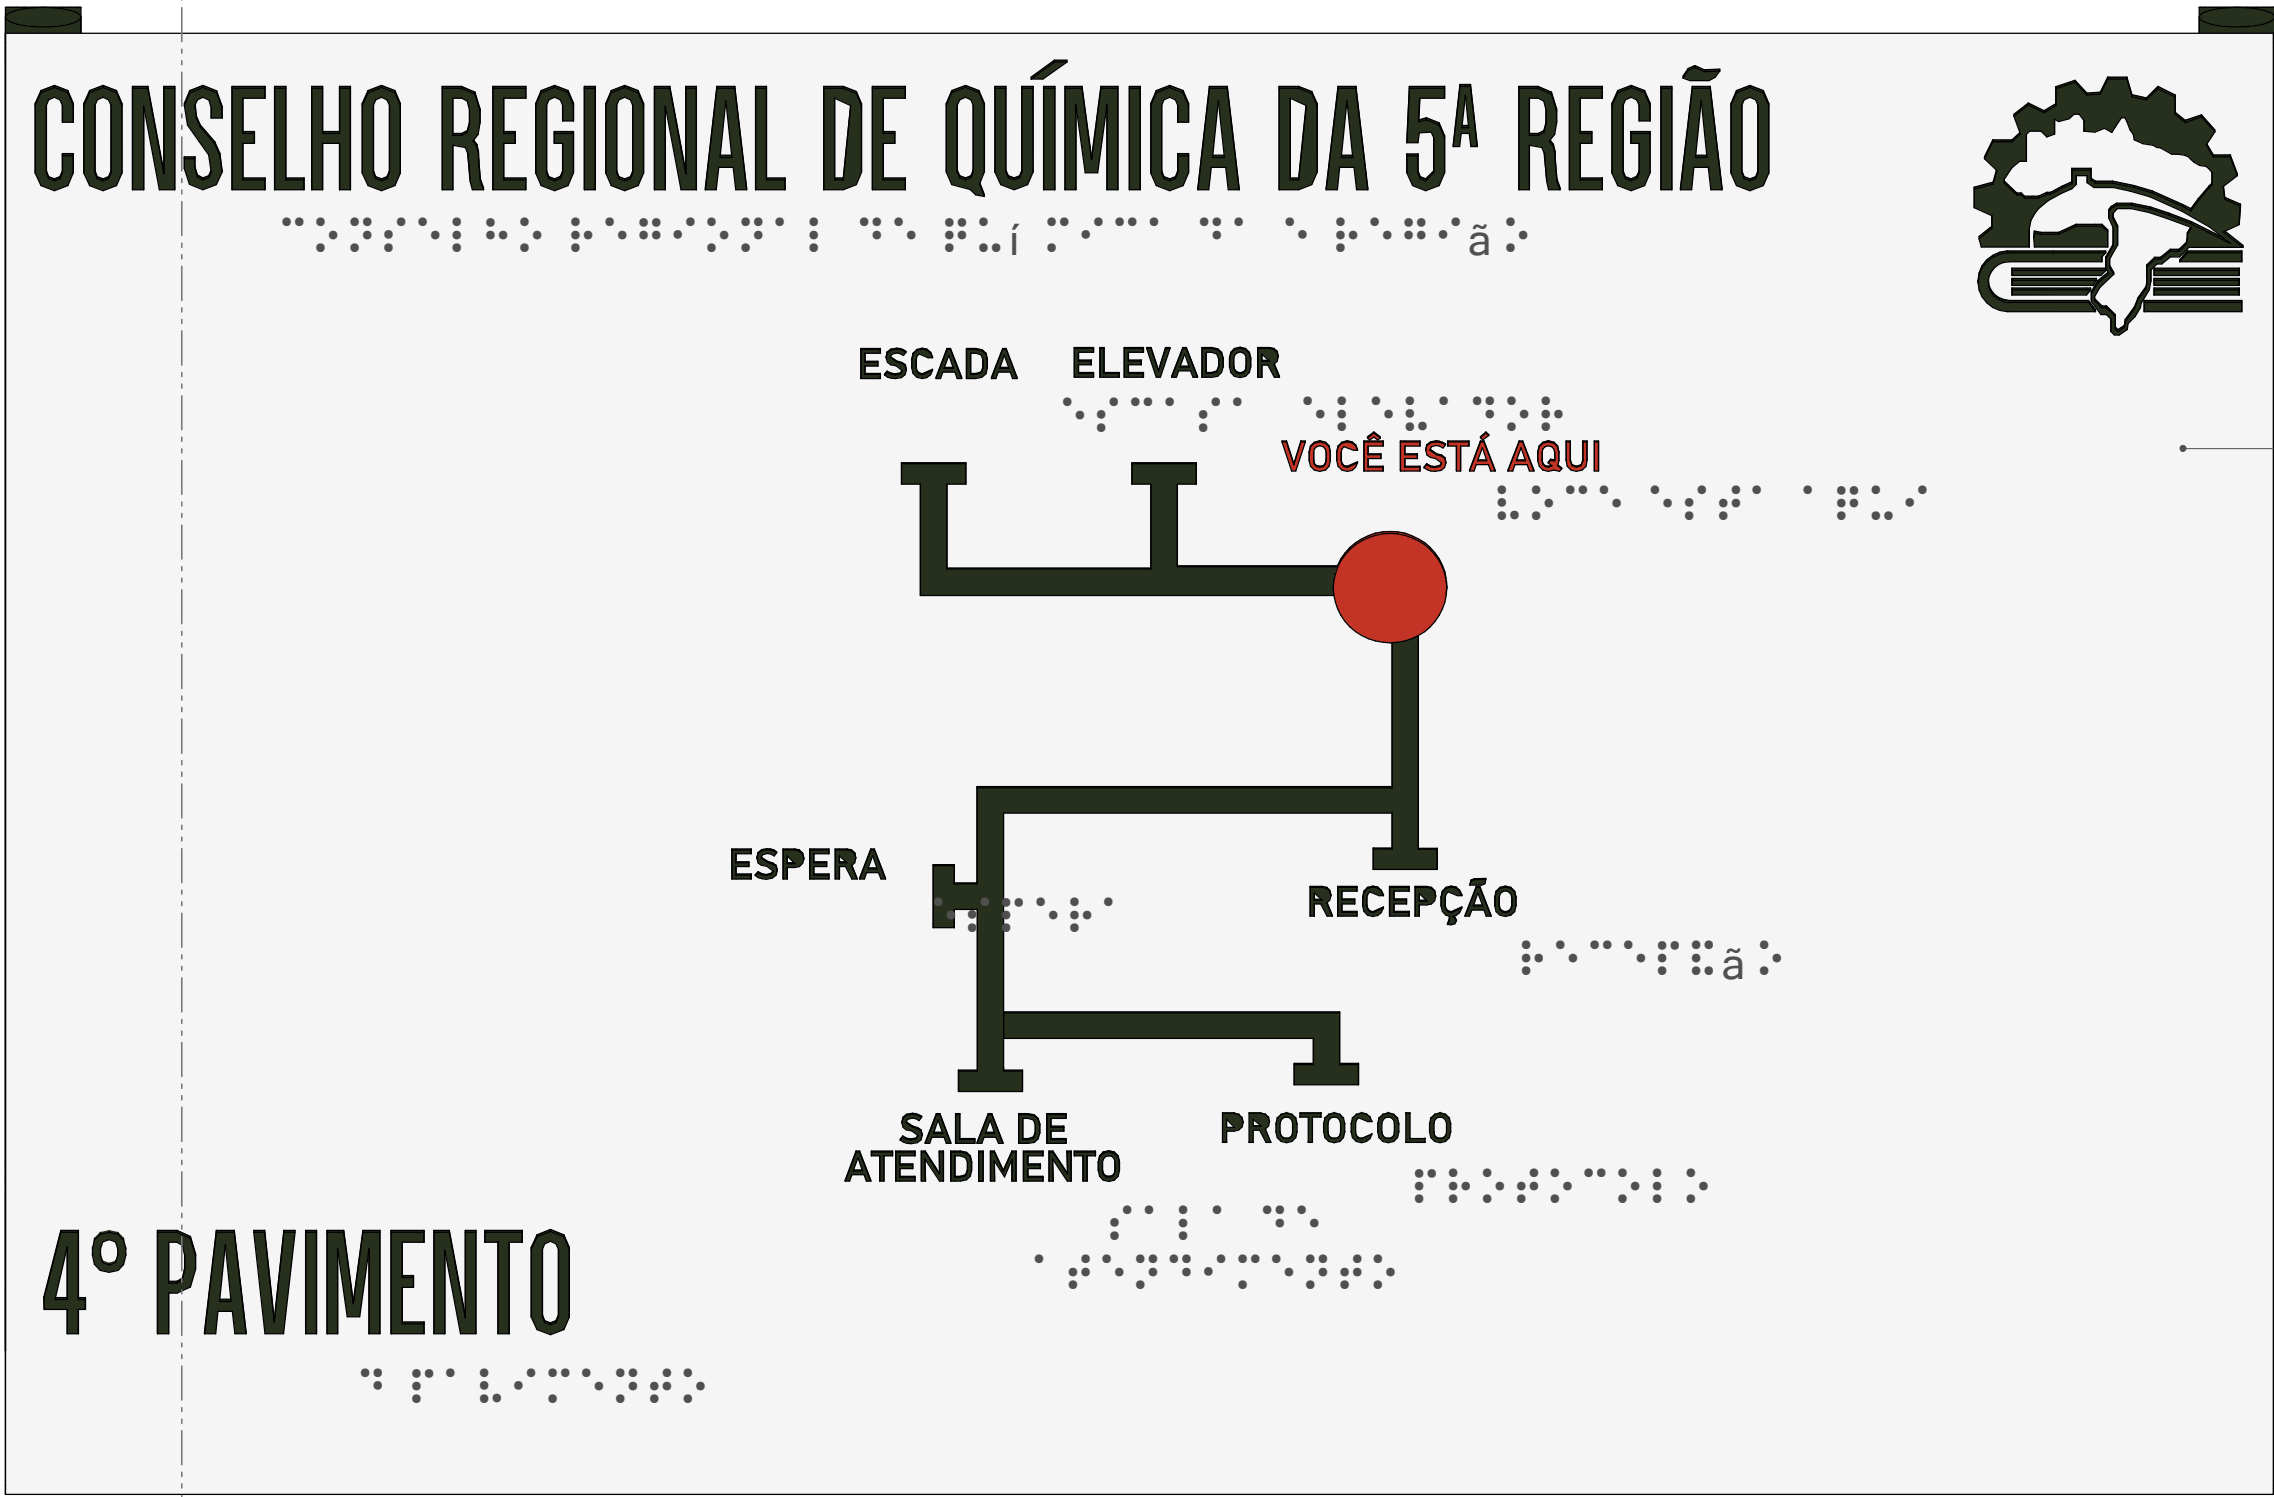

1 MT03 - PLANTA
ESCALA 1 : 2

1
CV06

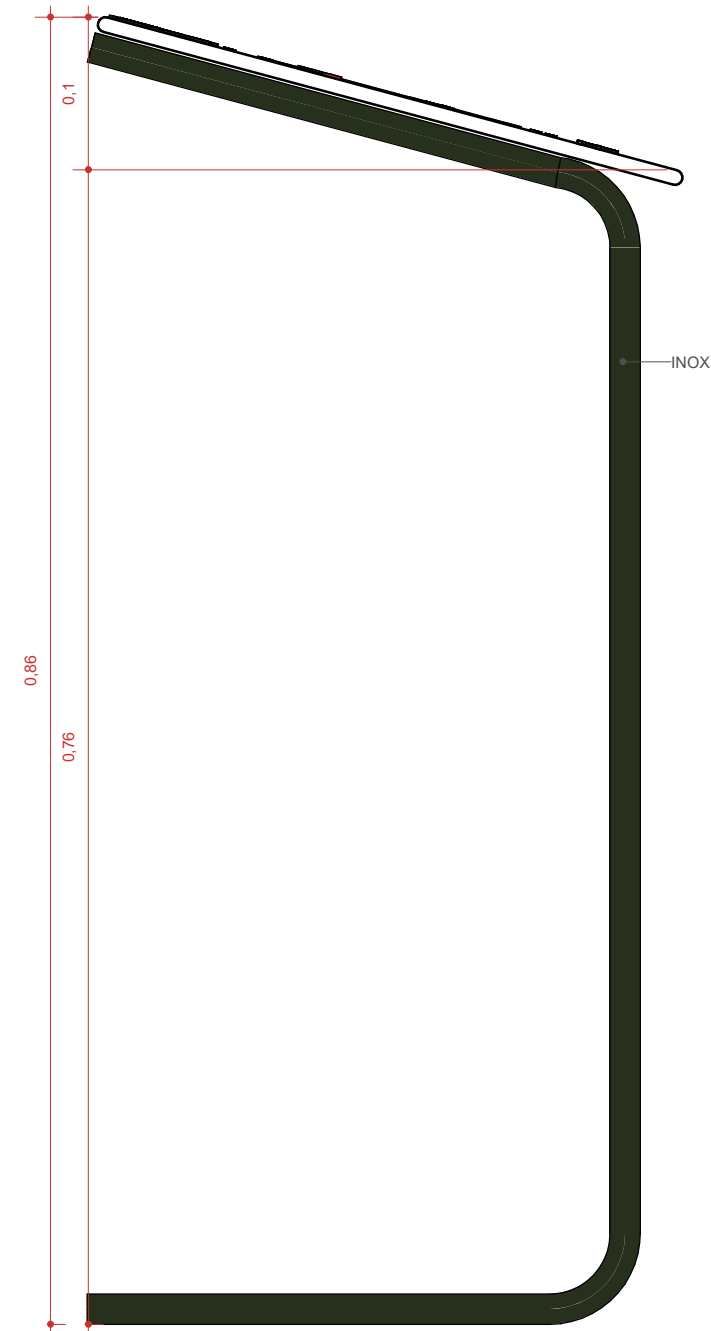

2 MT03 - VISTA LATERAL
ESCALA 1 : 5

COMUNICAÇÃO VISUAL	
PROJETO: PROJETO ARQUITETÔNICO DE REFORMA	ENDEREÇO DO PROJETO: RUA BERNARDO PIRES, 128 - SANTANA, PORTO ALEGRE/RS. - CEP 90620-010
CLIENTE CONSELHO REGIONAL DE QUÍMICA DA 5ª REGIÃO	
CPF/CNPJ 92.909.068/0001-06	NÚMERO DE CONTRATO 2/2024
RESPONSÁVEL TÉCNICO PELO PROJETO LUIZA DE MATTOS SILVA CAU A248102-2	
CONTEÚDO DA PRANCHA Comunicação visual - MT03	
EQUIPE TÉCNICA URBE Ateliê de Arquitetura ateliourbe@gmail.com	PRANCHA CV06 /06
26/06/2025 19:06:02	
ESCALA INDICADA	