




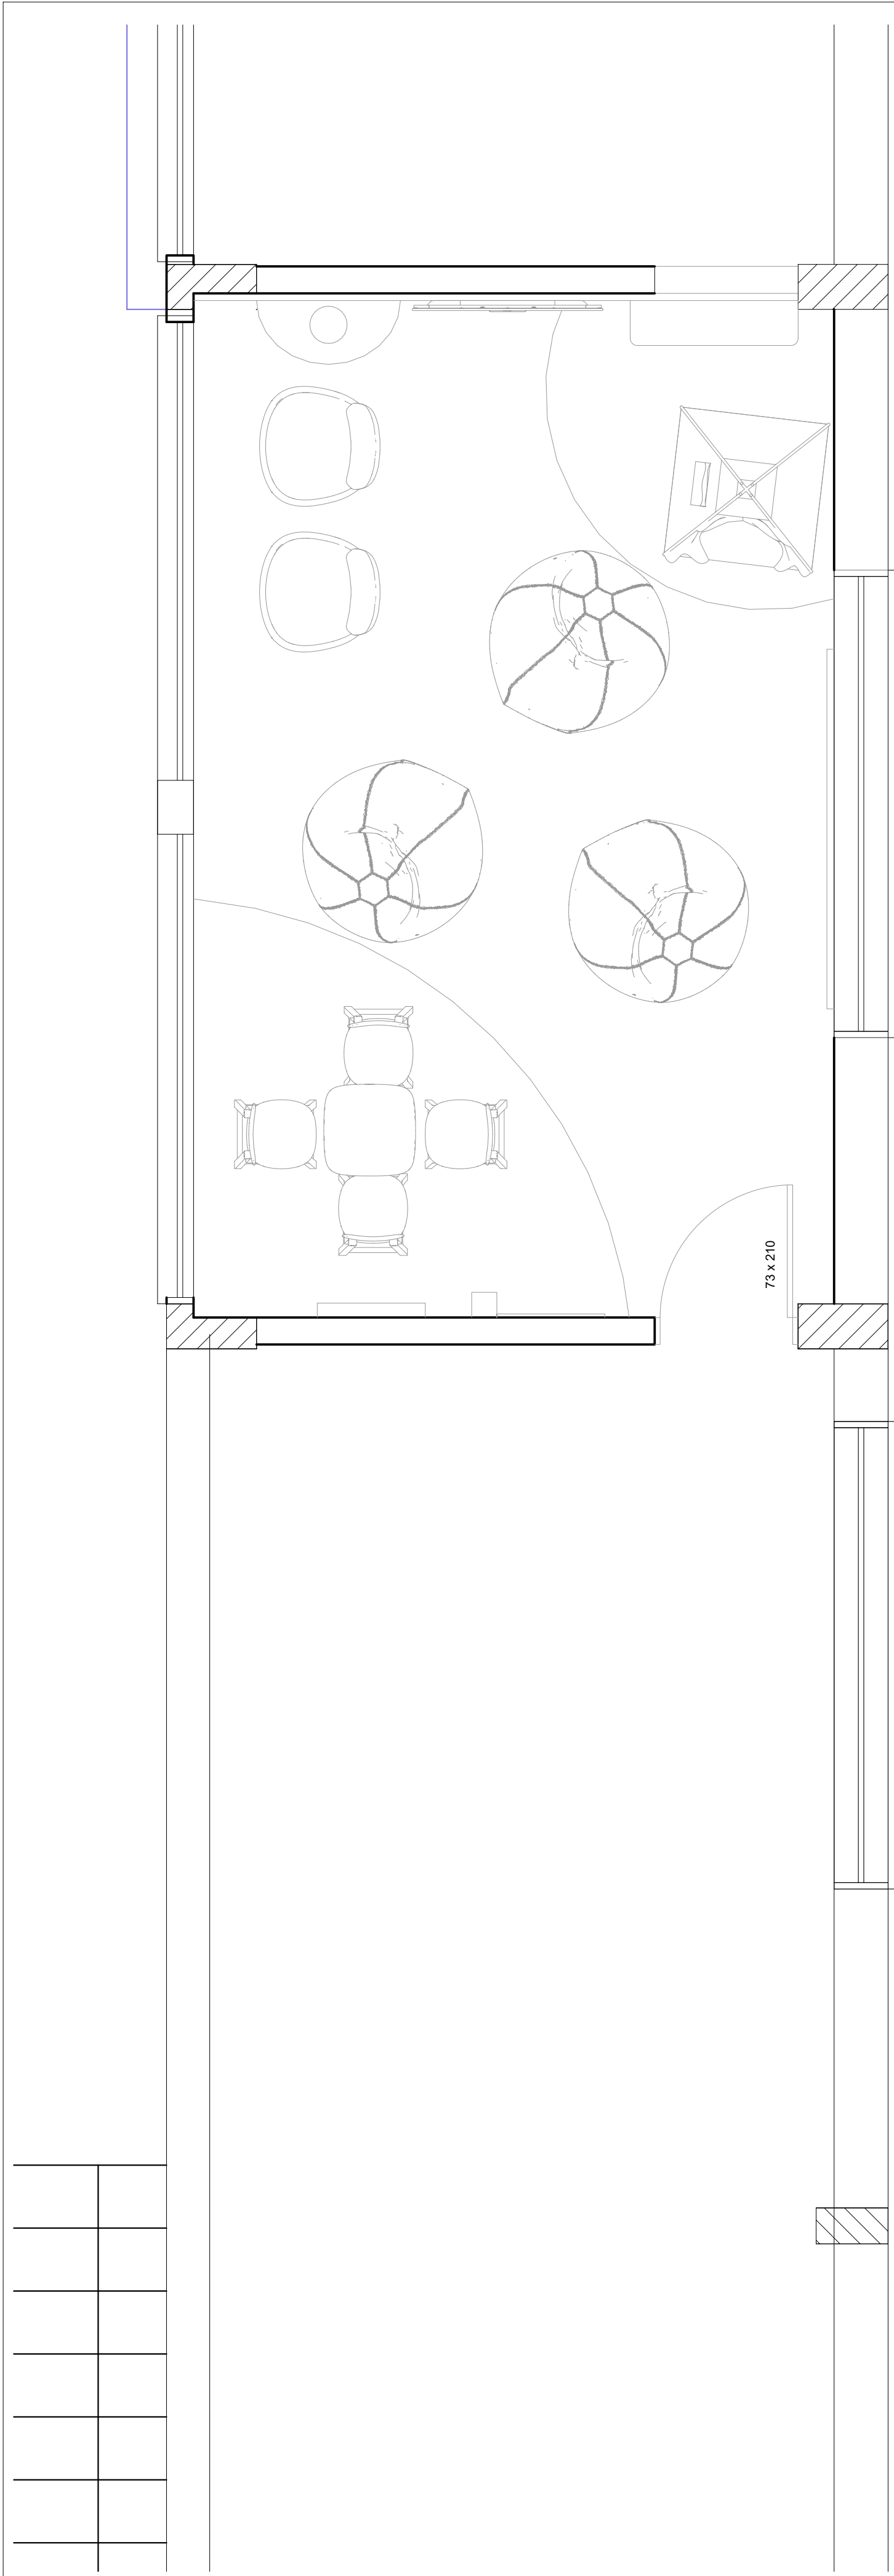


PLANTA BAIXA CARPETE

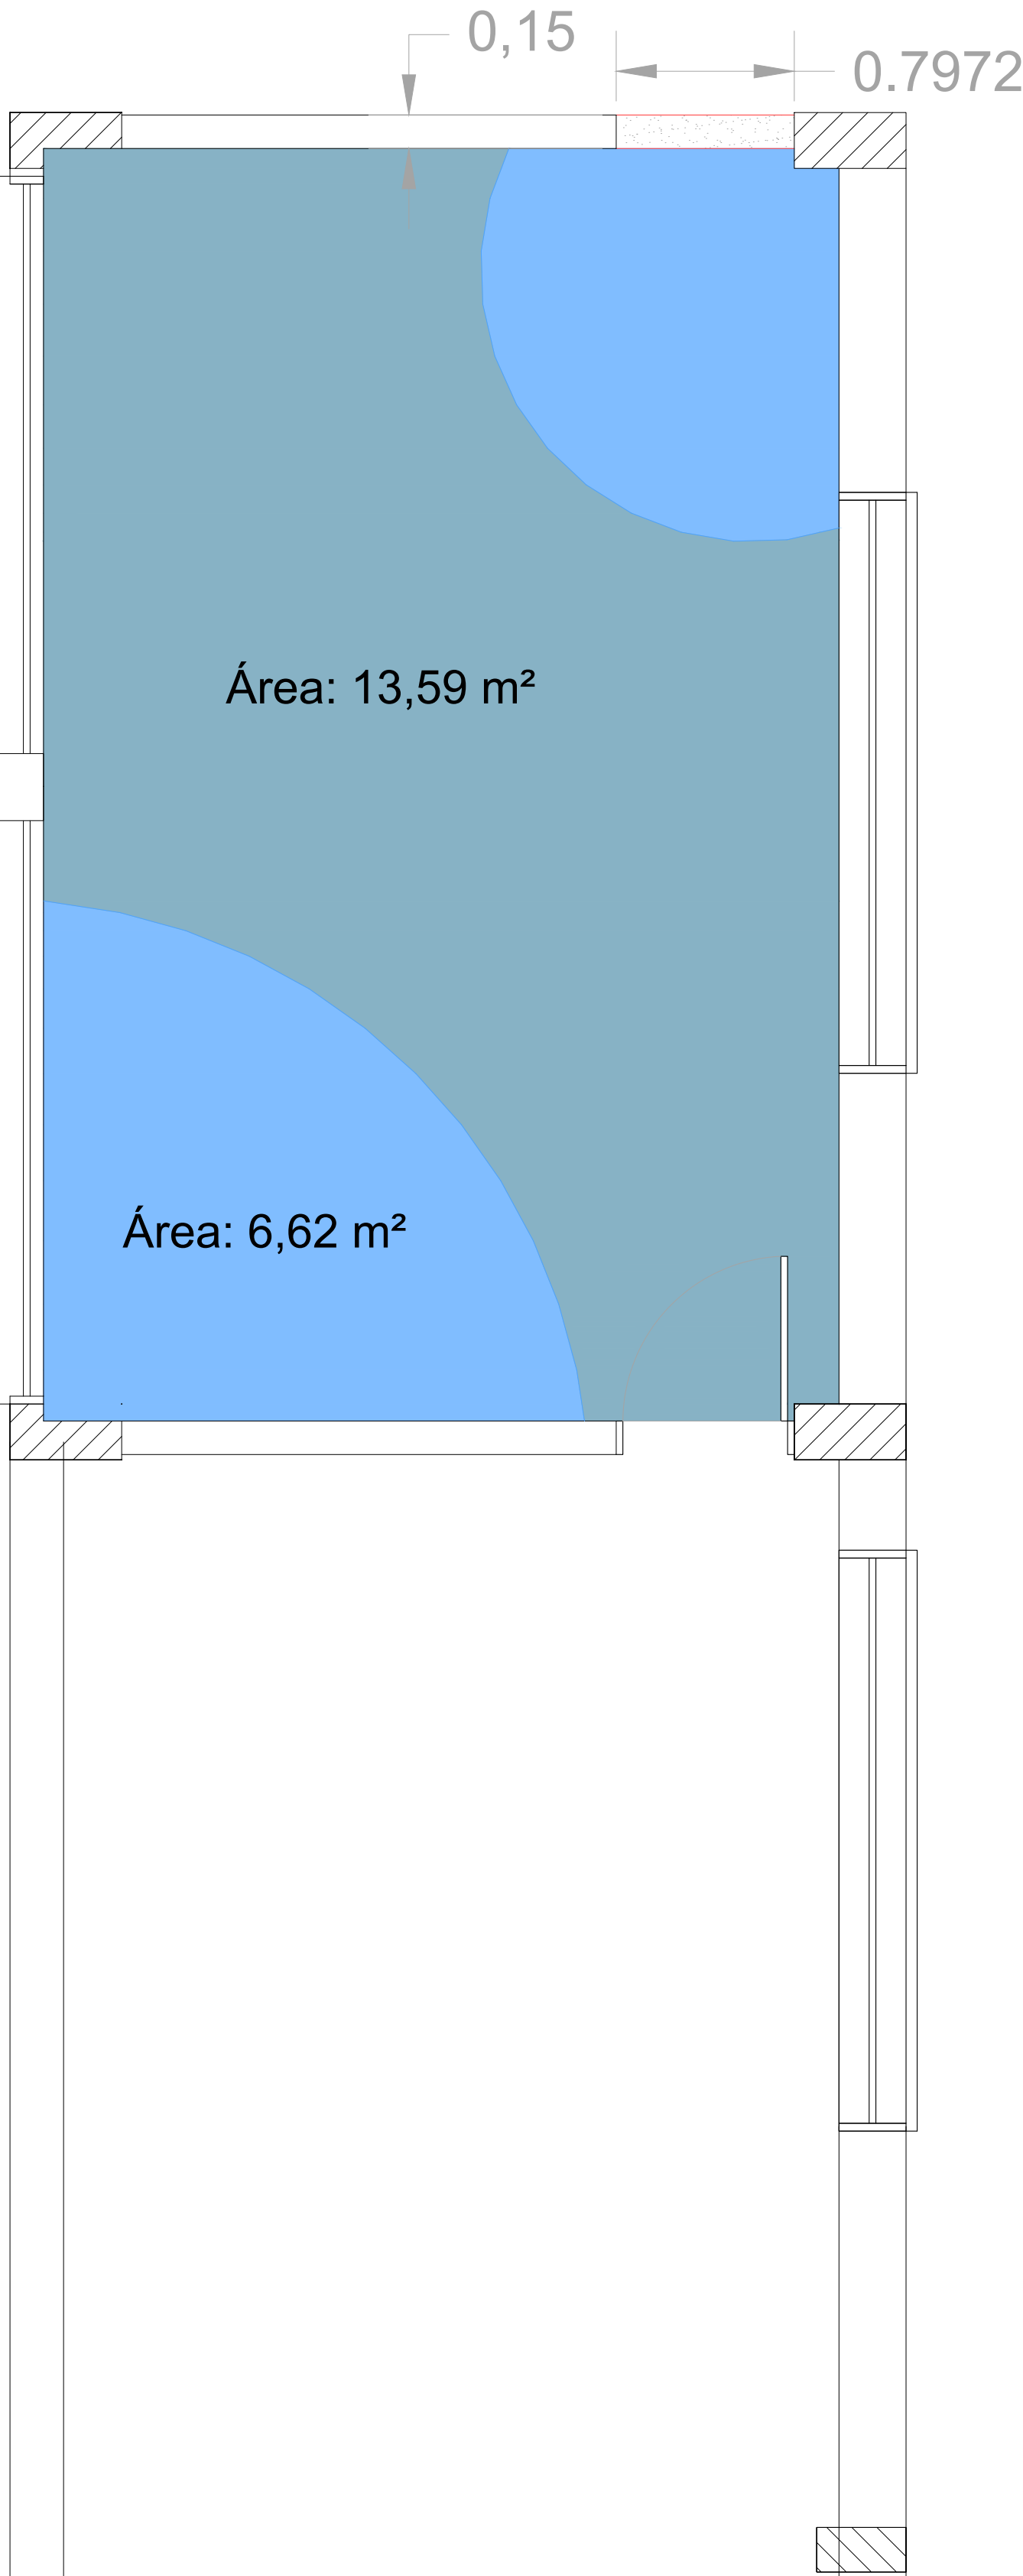

PLANTA BAIXA GESSO

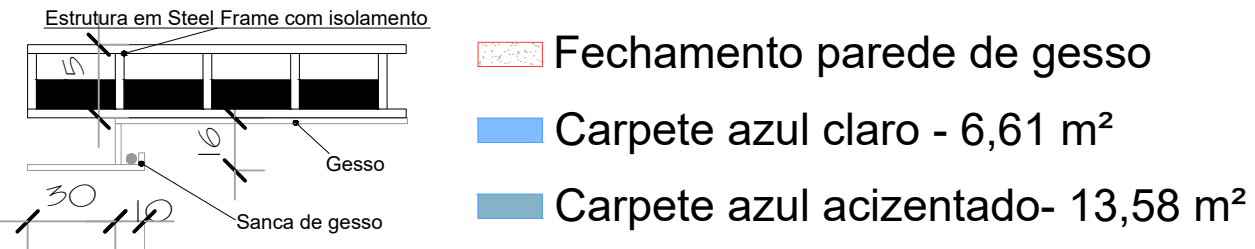

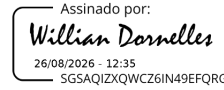 PREFEITURA MUNICIPAL DE VERANÓPOLIS SECRETARIA DE INFRAESTRUTURA, URBANISMO E TRÂNSITO ASSESSORIA TÉCNICA ENGENHARIA TOPOGRAFIA	
EMPREENHIMENTO: REFORMA CAMAROTE TEA	
ENDEREÇO: Alameda Santos Dumont, Femaça, Veranópolis - RS	
TÍTULO: Planta baixa, vista, imagens tridimensionais e detalhes	DATA: Jul/2026 ESCALA: 1/25 PRANCHIA: A1/01
ARQUIVO: M:\Infraestrutura\Engenharia\SECRETARIA_DE_ASSISTENCIA_SOCIAL\Camarote TEA	DESENHO: Ana Carolina
SECRETARIA RESPONSÁVEL: Assinado por:  Willian Dornelles Secretária de Desenvolvimento Social, Habitação e Longevidade	RESPONSÁVEL TÉCNICO: Ana Carolina Dal Ponte Favero CAU 152514-0 engenharla@veranopolis.rs.gov.br