



SANITÁRIOS PÚBLICOS

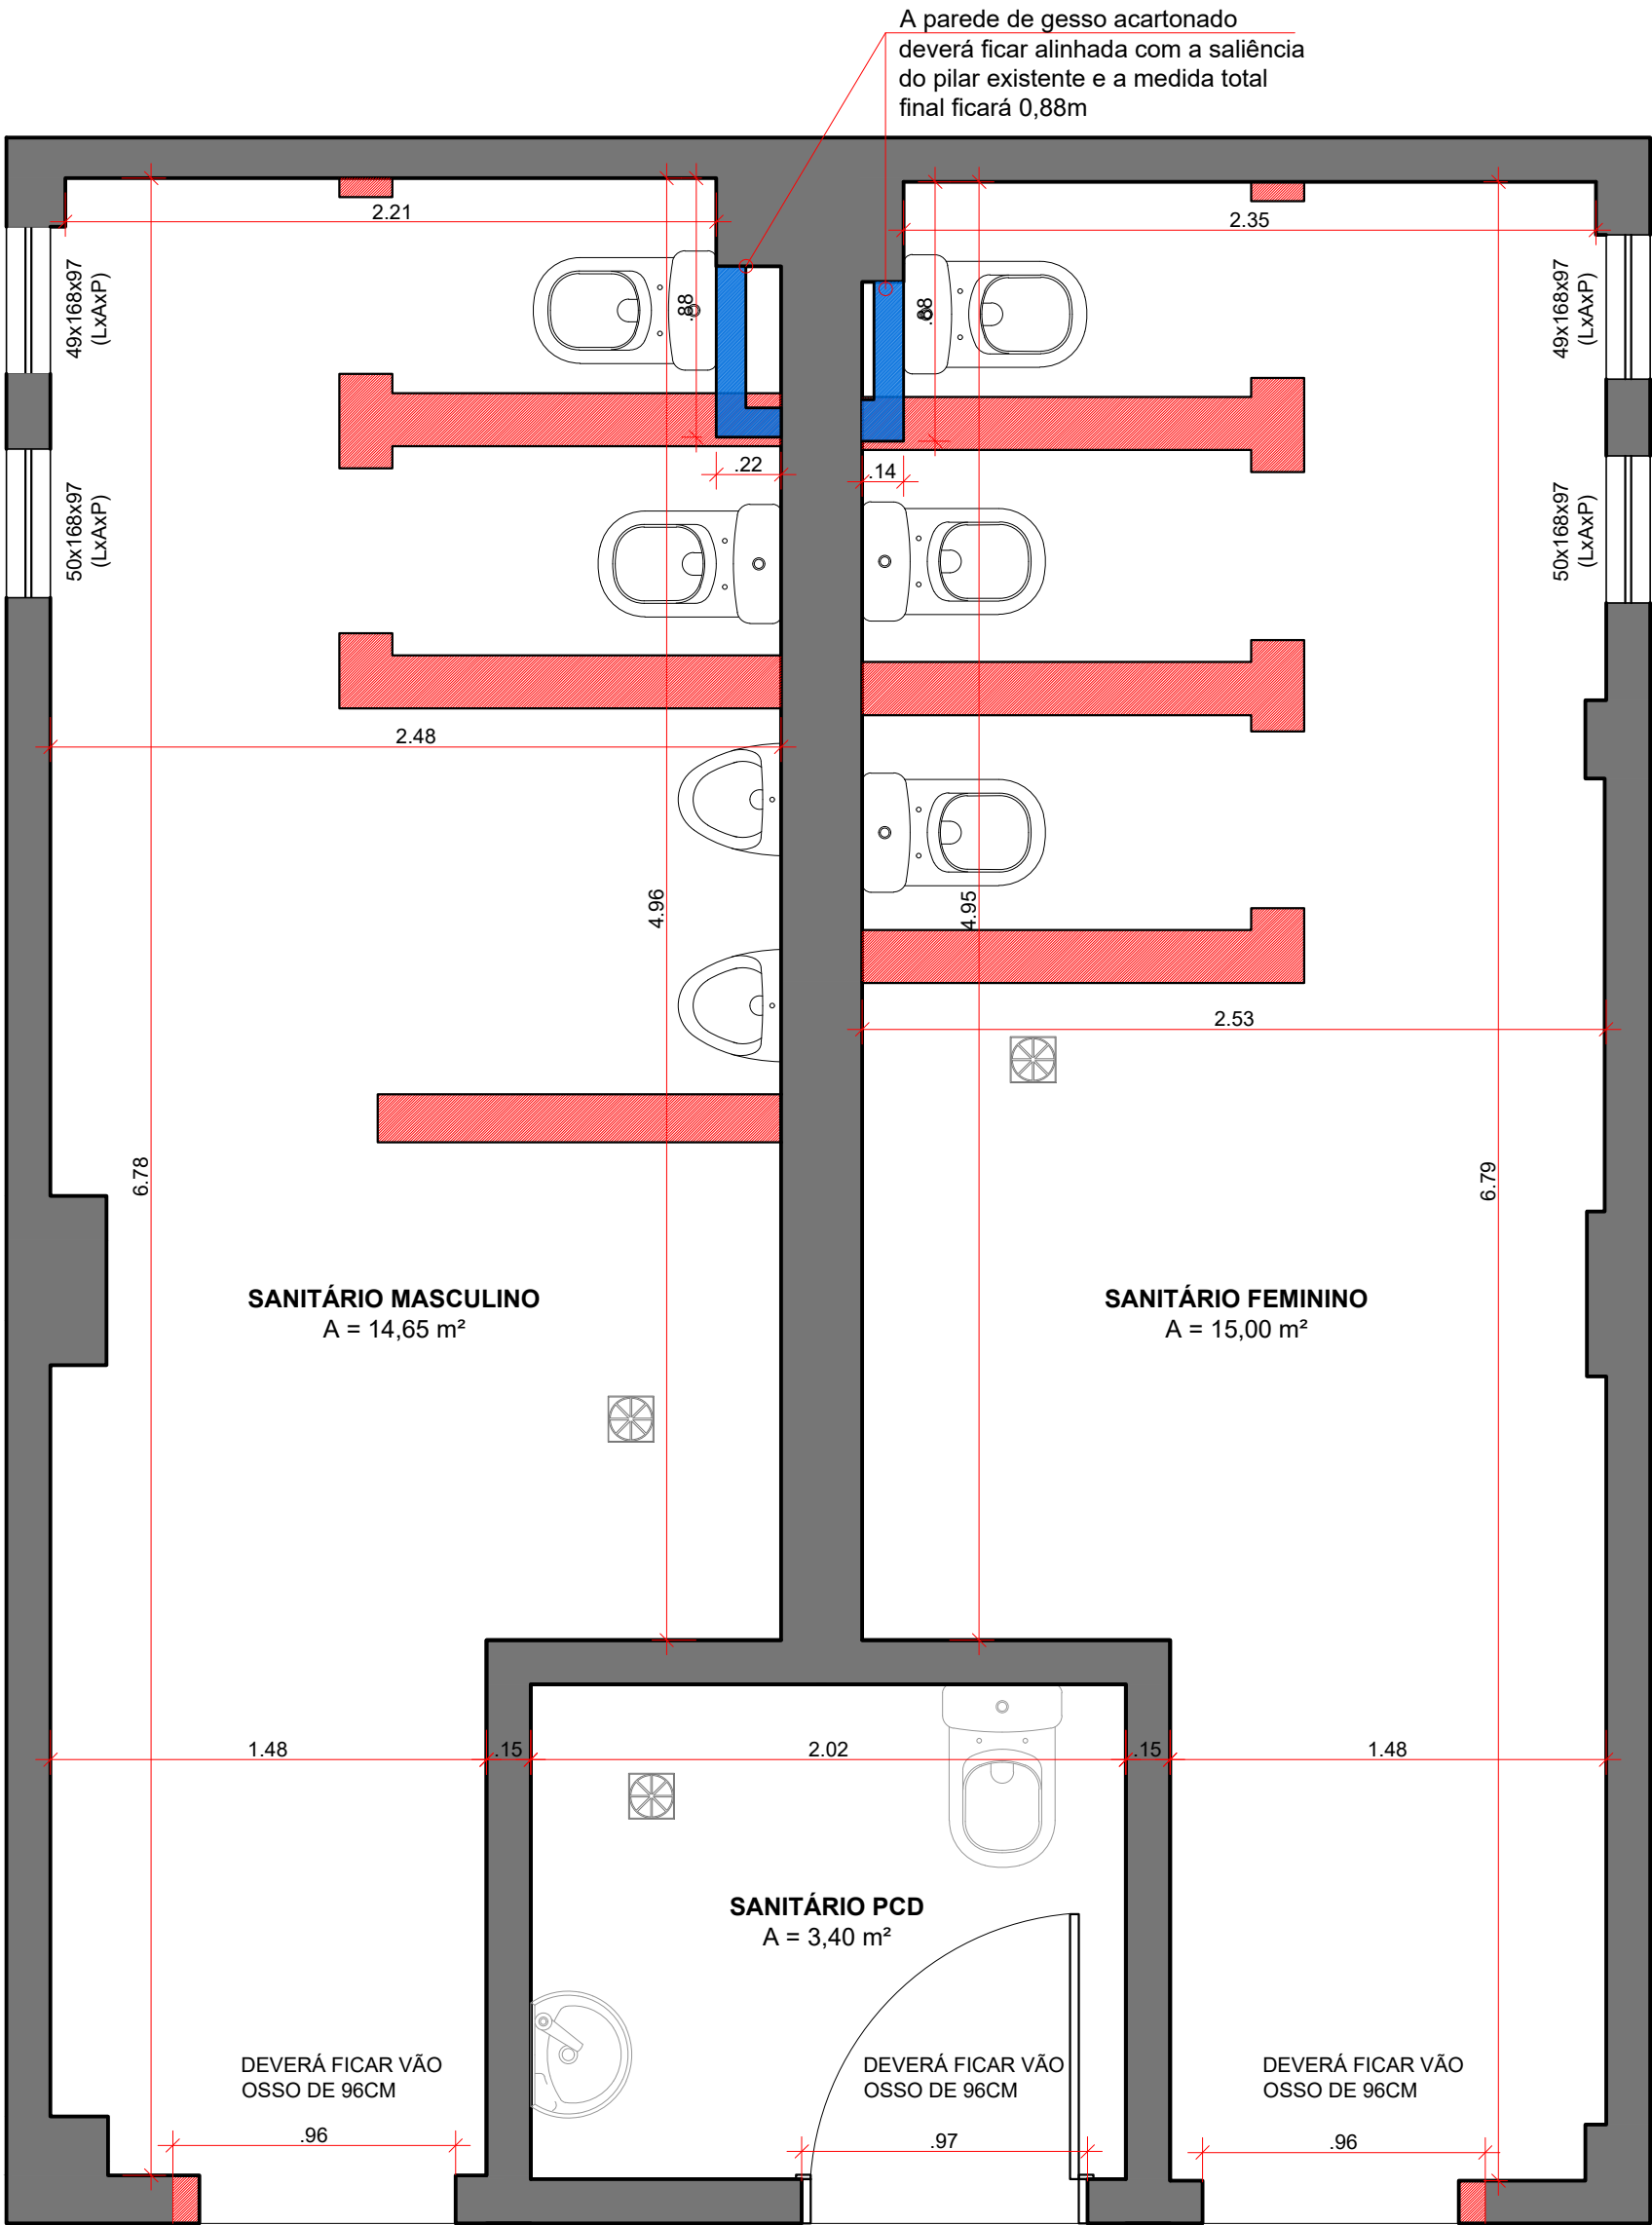

PLANTA BAIXA - PAVIMENTO TÉRREO
escala 1/25

LEGENDA

- PAREDES EXISTENTES
- PAREDE DE ALVERNARIA A DEMOLIR
- PAREDE DE GESSO ACARTONADO TIPO RU (VERDE) A CONSTRUIR

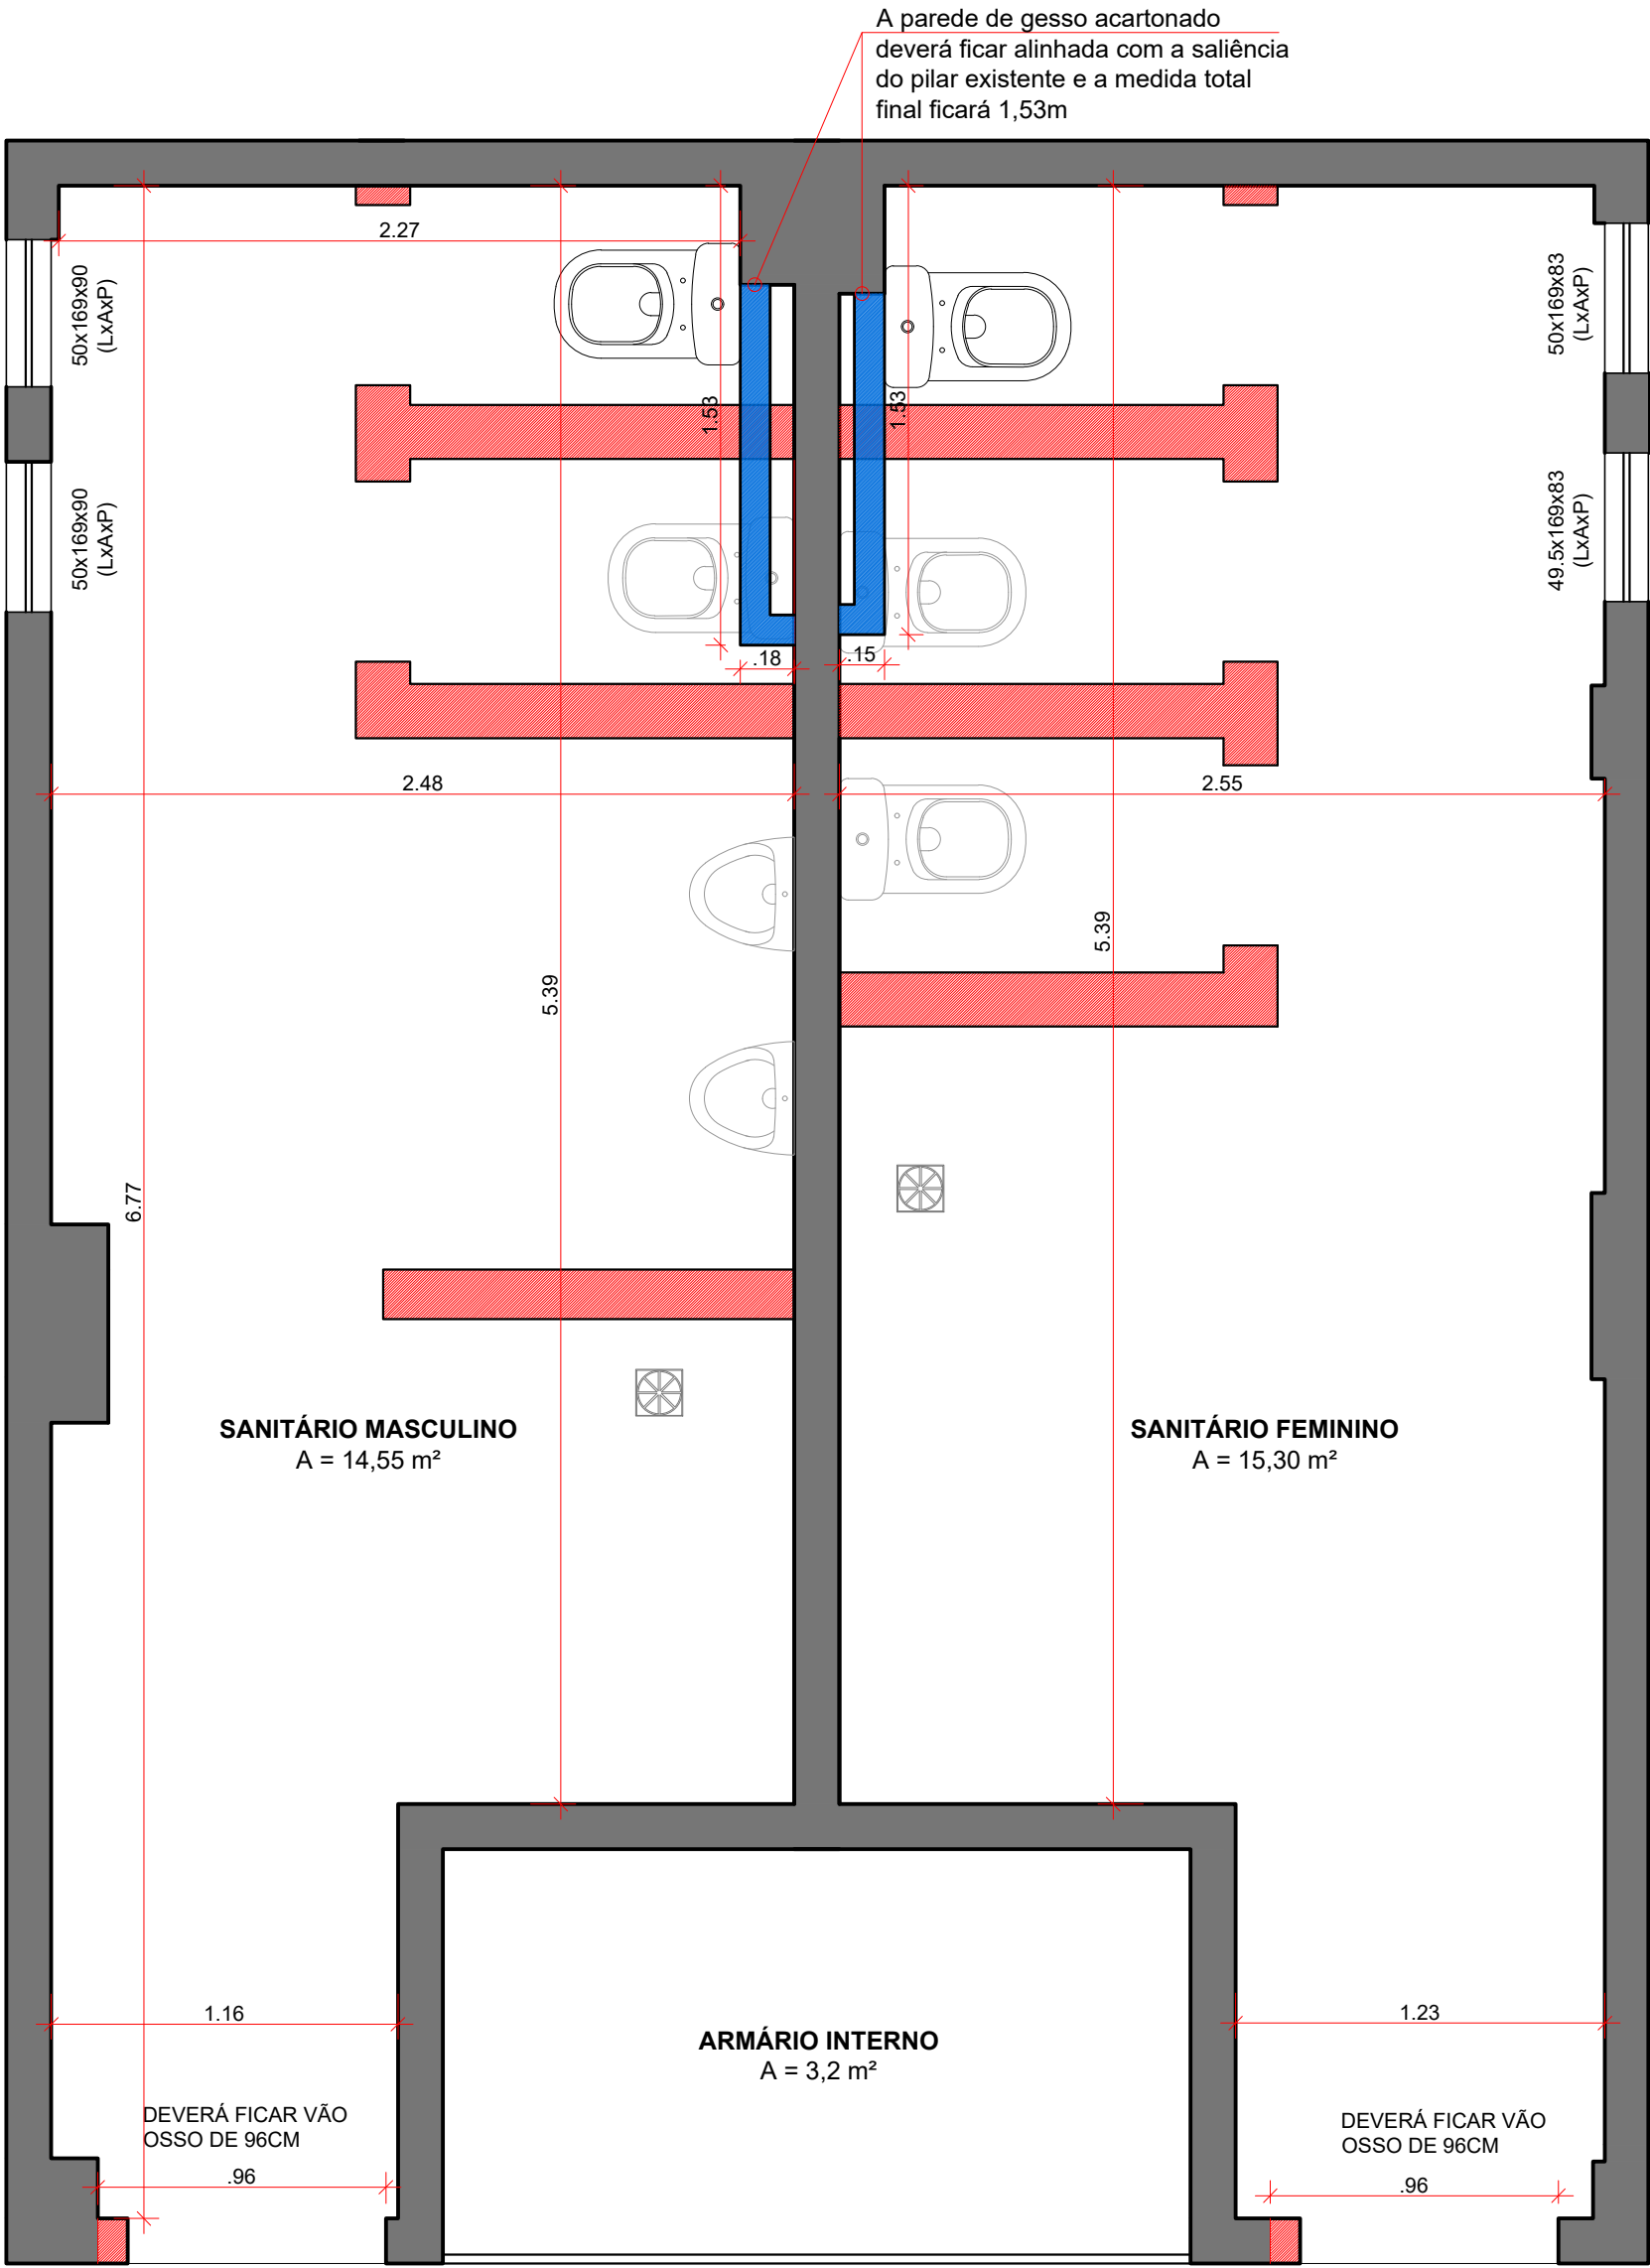

PLANTA BAIXA - 2º AO 5º PAVIMENTO
escala 1/25

IMPORTANTE: CONFERIR MEDIDAS NO LOCAL

S I Z A ▯ A R Q		Reforma dos Sanitários Câmara Municipal de Novo Hamburgo	
ENDEREÇO: RUA ALMIRANTE BARROSO , Nº 261, BAIRRO CENTRO			
PROJETO: REFORMA DOS SANITÁRIOS			
ASSUNTO: PLANTA BAIXA CONSTRUIR / DEMOLIR			
CLIENTE: CÂMARA MUNICIPAL DE NOVO HAMBURGO		RESPONSÁVEL TÉCNICO PROJETO	
PRESIDENTE DA CÂMARA MUNIIPAL DE NOVO HAMBURGO		ARQUITETA MARINA SIMON CAU A99234-8	
ESC. 1/25	DATA: 10/02/2026		PRANCHA: 1/6