


SANITÁRIOS PÚBLICOS

- * As bacias sanitárias do sistema com válvula de descarga (hydra) serão substituídas por bacias sanitárias com caixa acoplada, exigindo a execução de novas esperas de alimentação de água.
- * Deverá ser verificada a necessidade de deslocamento do ponto de esgoto na laje para encaixar o modelo de bacia sanitária com caixa acoplada.
- * No sanitário PCD terá alteração na posição da bacia sanitária, do lavatório e do ralo conforme indicado em planta baixa.
- * Nos demais sanitários serão mantidas as posições dos ralos existentes, somente trocar o acabamento.
- * Além do registro geral presente em cada sanitário, acrescentar um registro de pressão geral para as bacias sanitárias.
- * Todas as bacias sanitárias serão com caixa acoplada.
- * Em cinza claro, a posição atual dos aparelhos sanitários.

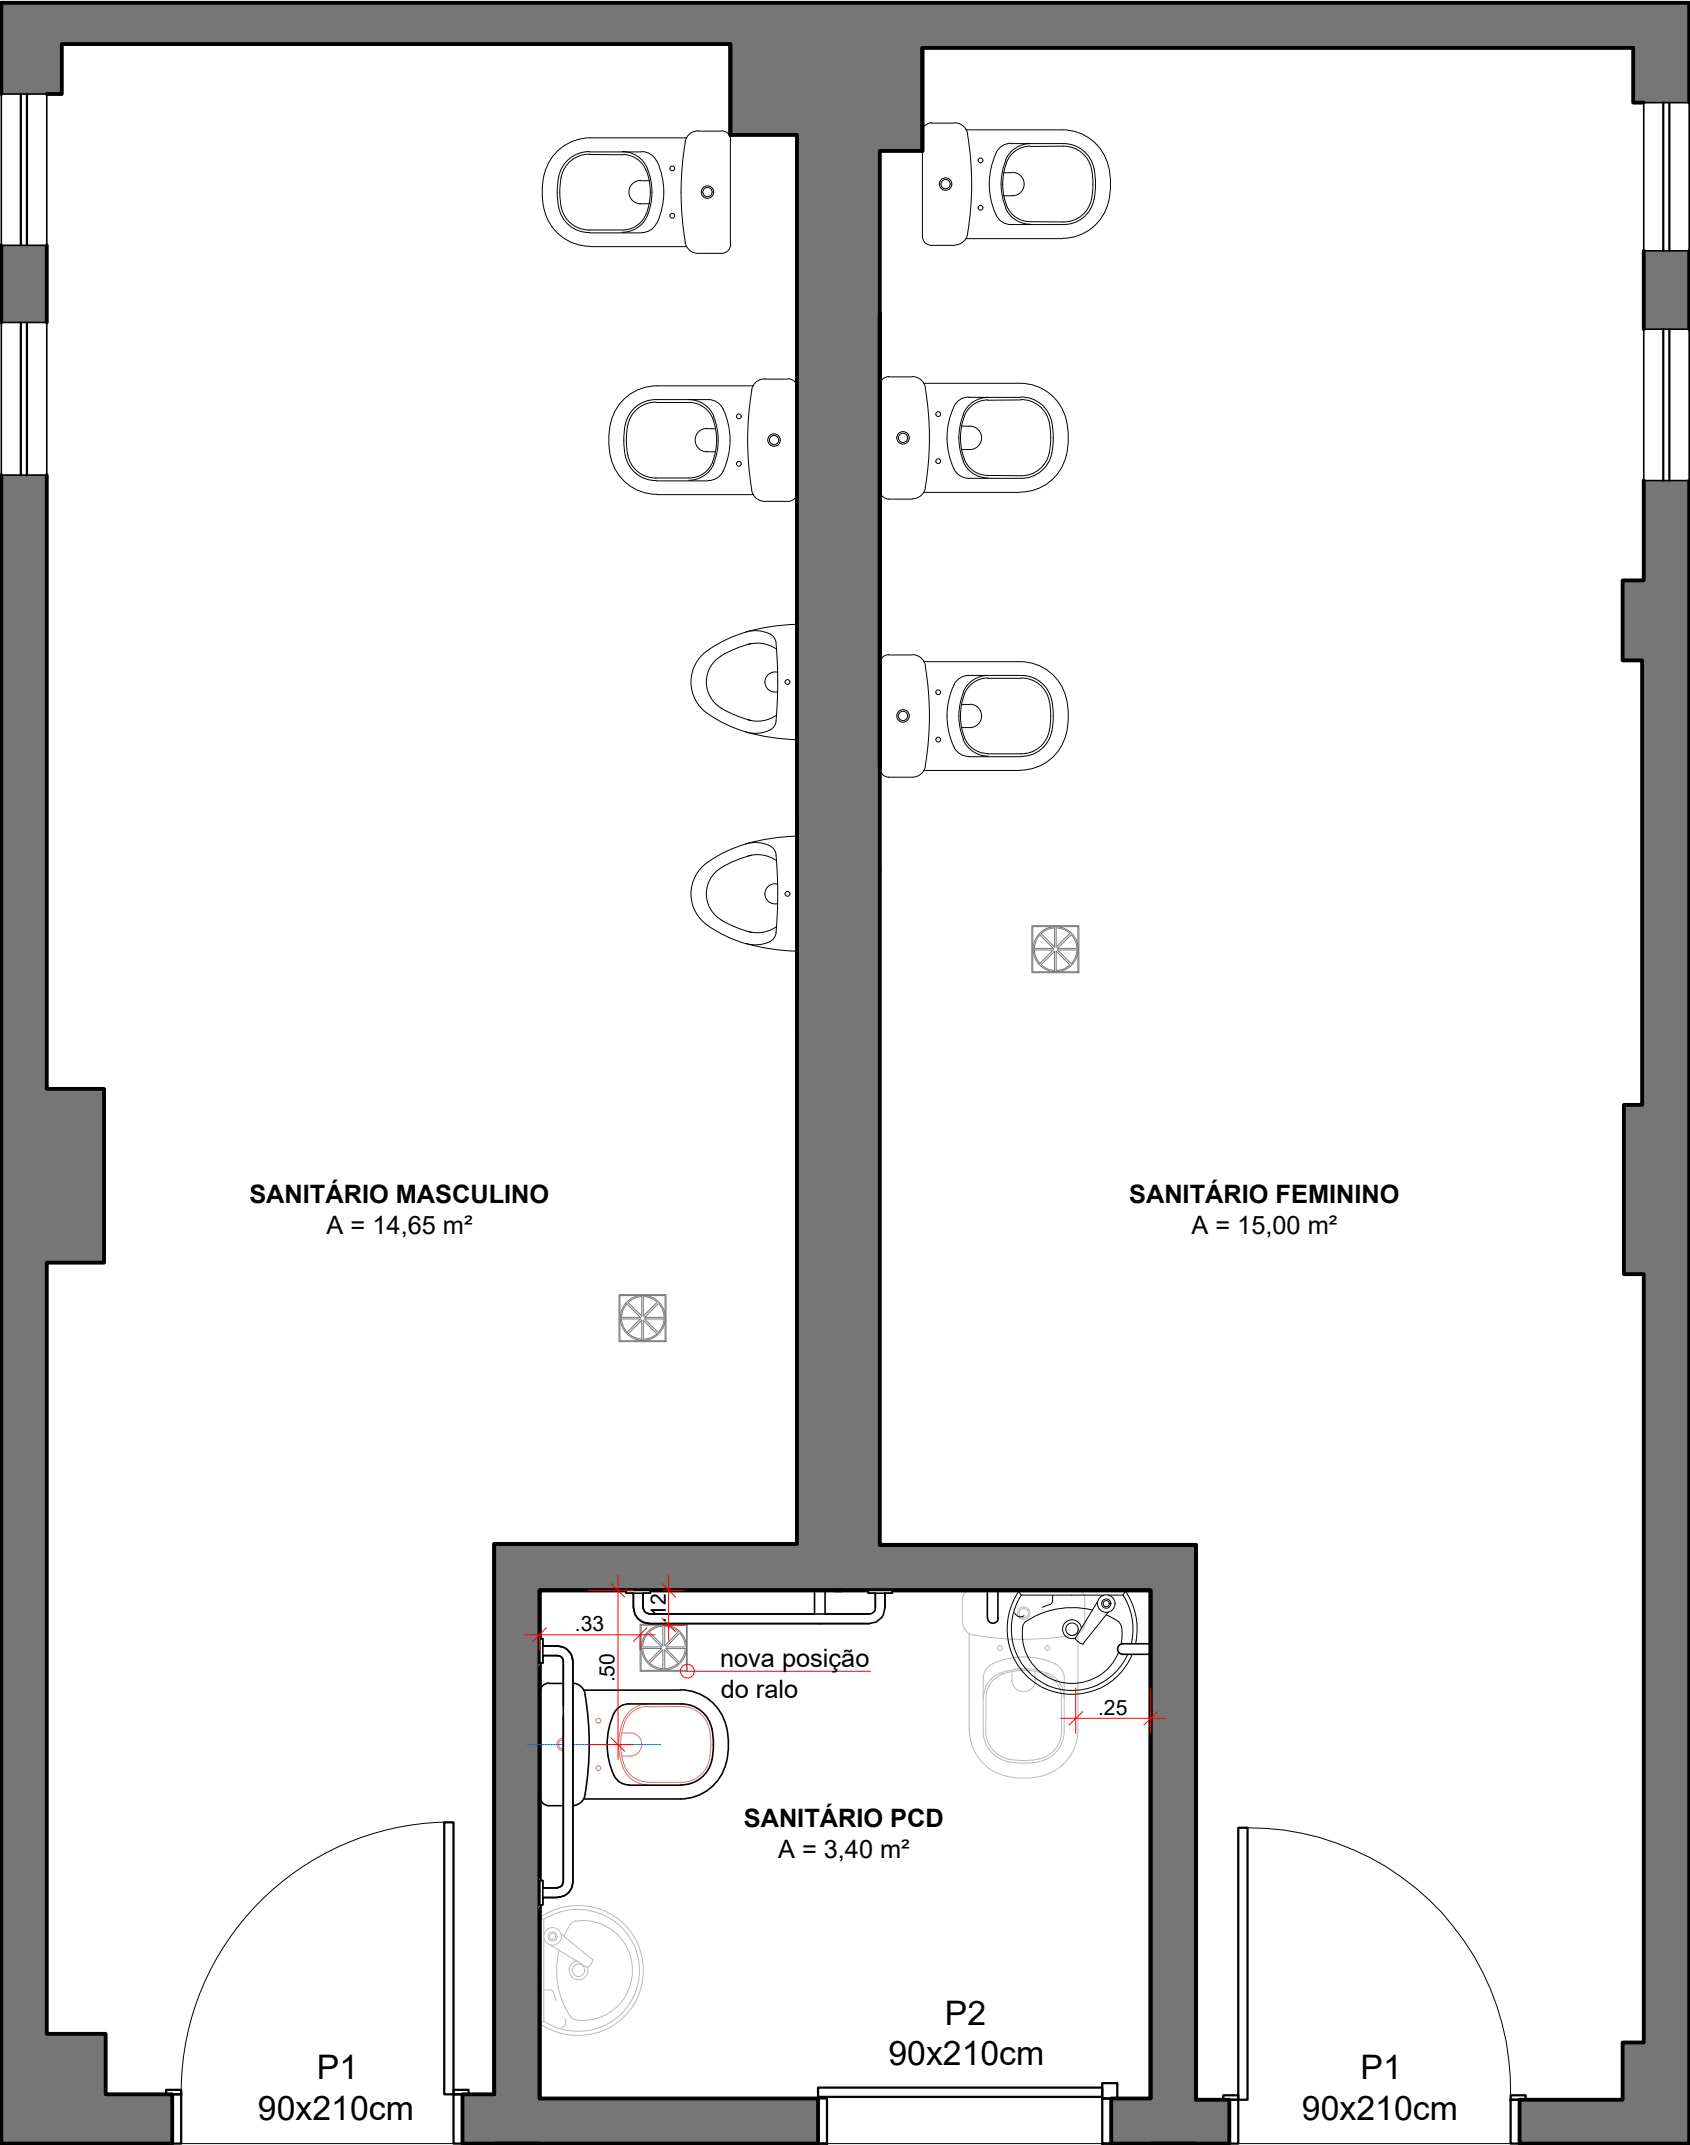

PLANTA BAIXA - PAVIMENTO TÉRREO
escala 1/25


SANITÁRIOS PRIVATIVOS

*Não haverá alteração hidrossanitária




PLANTA BAIXA - 2º PAV.
escala 1/25

*Não haverá alteração hidrossanitária

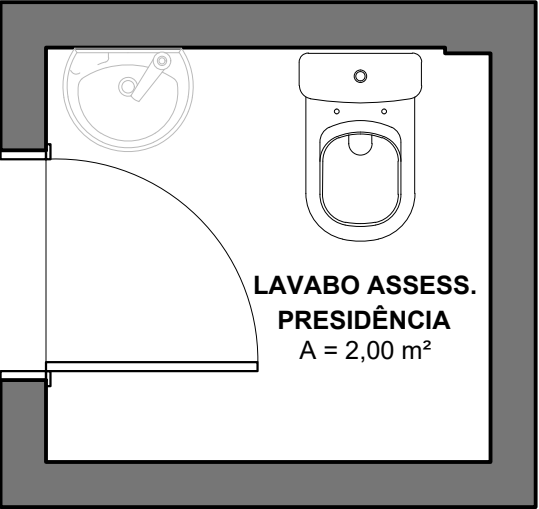


PLANTA BAIXA - 2º PAV.
escala 1/25

- *Alteração na bacia sanitária posicionada em 45°
- * Isolar hydra existente e considerar bacia sanitária com caixa acoplada

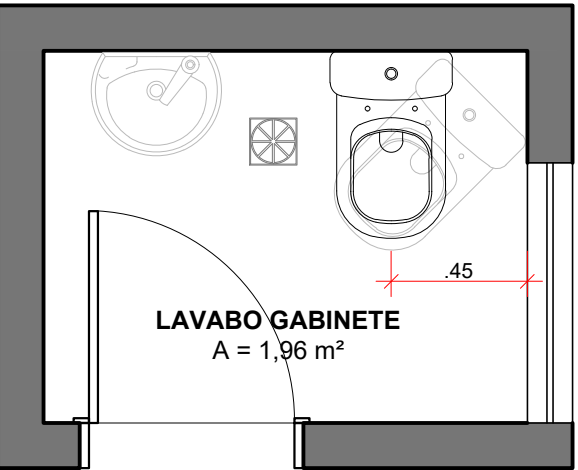


PLANTA BAIXA - 3º PAV.
escala 1/25

* Isolar hydra existente e considerar bacia sanitária com caixa acoplada

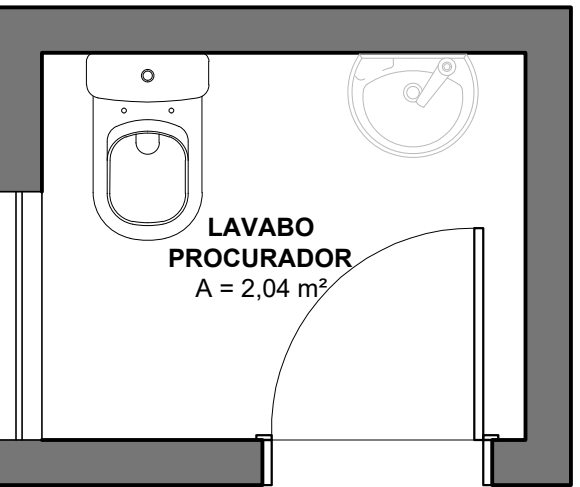

PLANTA BAIXA - 3º PAV.
escala 1/25

- * Nos sanitários masculino e feminino do 2º ao 5º pavimento, terão alterações nas posições das bacias sanitárias e mictórios, conforme planta baixa.
- * As bacias sanitárias serão com caixa acoplada.
- * Serão mantidas as posições dos ralos existentes, somente trocar o acabamento.
- * Além do registro geral presente em cada sanitário, acrescentar um registro de pressão geral para as bacias sanitárias.
- * Em cinza claro, a posição atual dos aparelhos sanitários.

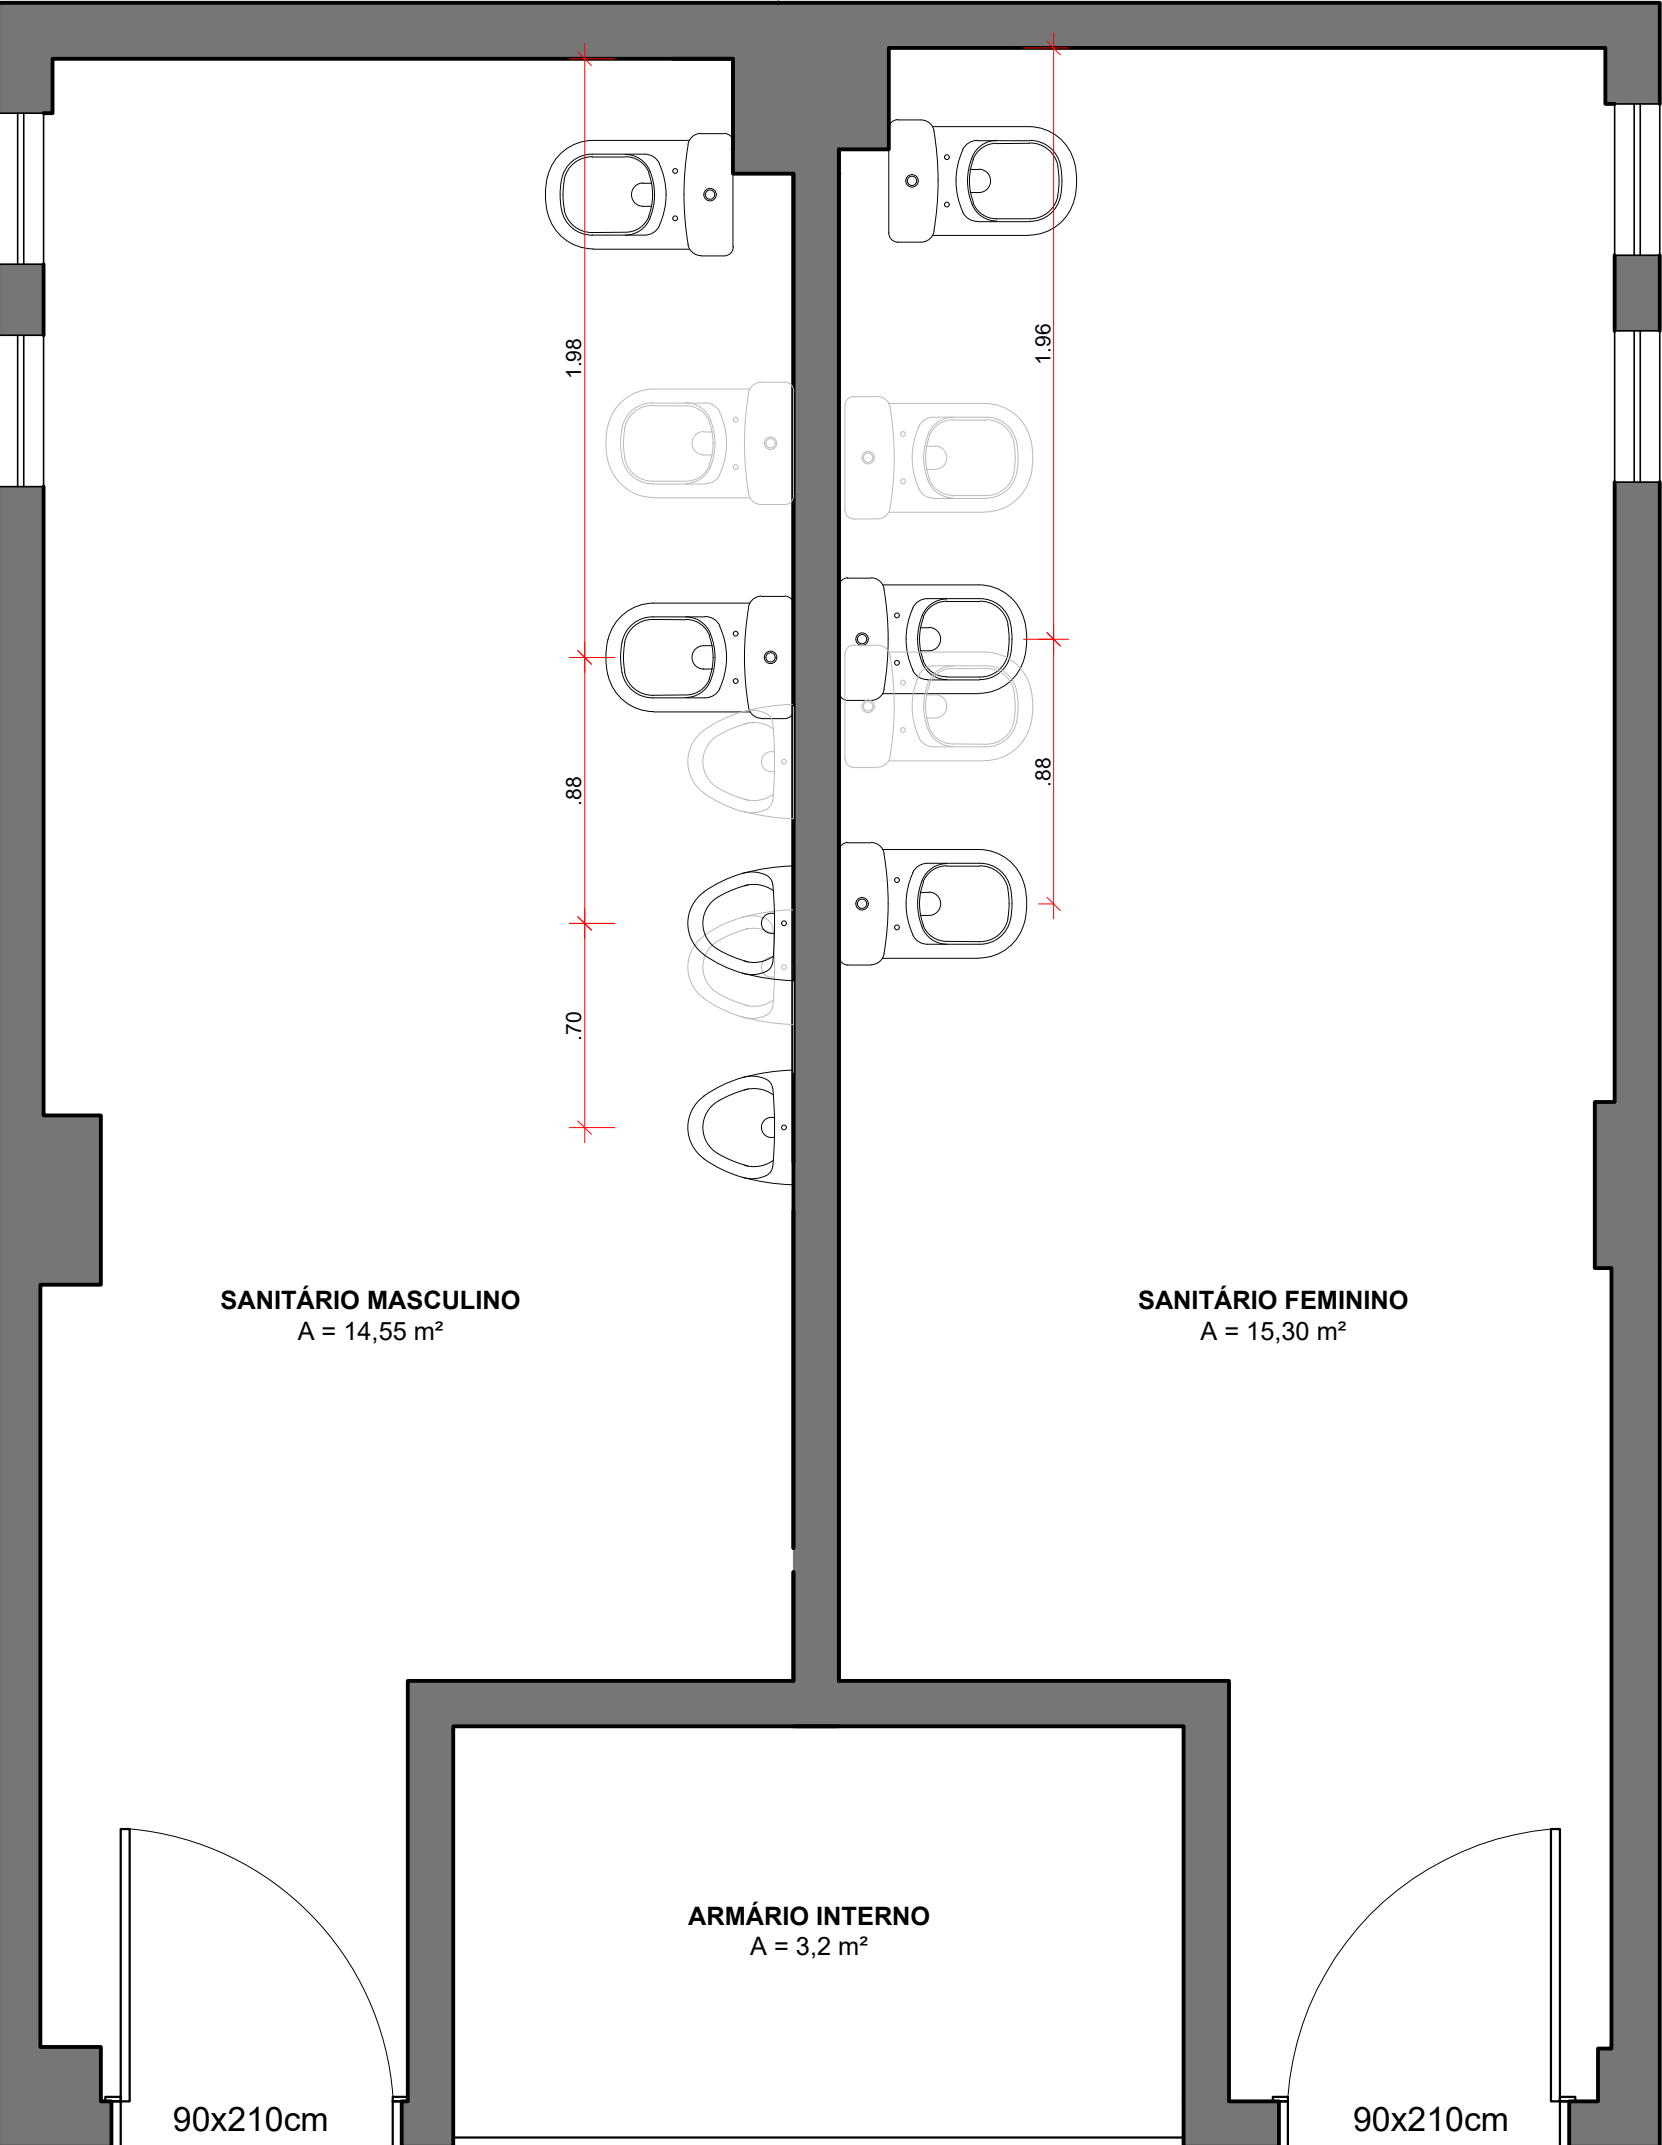

PLANTA BAIXA - 2º AO 5º PAVIMENTO
escala 1/25

IMPORTANTE: CONFERIR MEDIDAS NO LOCAL

S I Z A ▮ A R Q		Reforma dos Sanitários Câmara Municipal de Novo Hamburgo	
ENDEREÇO: RUA ALMIRANTE BARROSO , Nº 261, BAIRRO CENTRO			
PROJETO: REFORMA DOS SANITÁRIOS			
ASSUNTO: PLANTA BAIXA - ALTERAÇÕES HIDROSSANITÁRIAS			
CLIENTE: CÂMARA MUNICIPAL DE NOVO HAMBURGO		RESPONSÁVEL TÉCNICO PROJETO	
PRESIDENTE DA CÂMARA MUNIIPAL DE NOVO HAMBURGO		ARQUITETA MARINA SIMON CAU A99234-8	
ESC. 1/25	DATA: 10/02/2026		PRANCHA: 2/6