




SANITÁRIOS PÚBLICOS

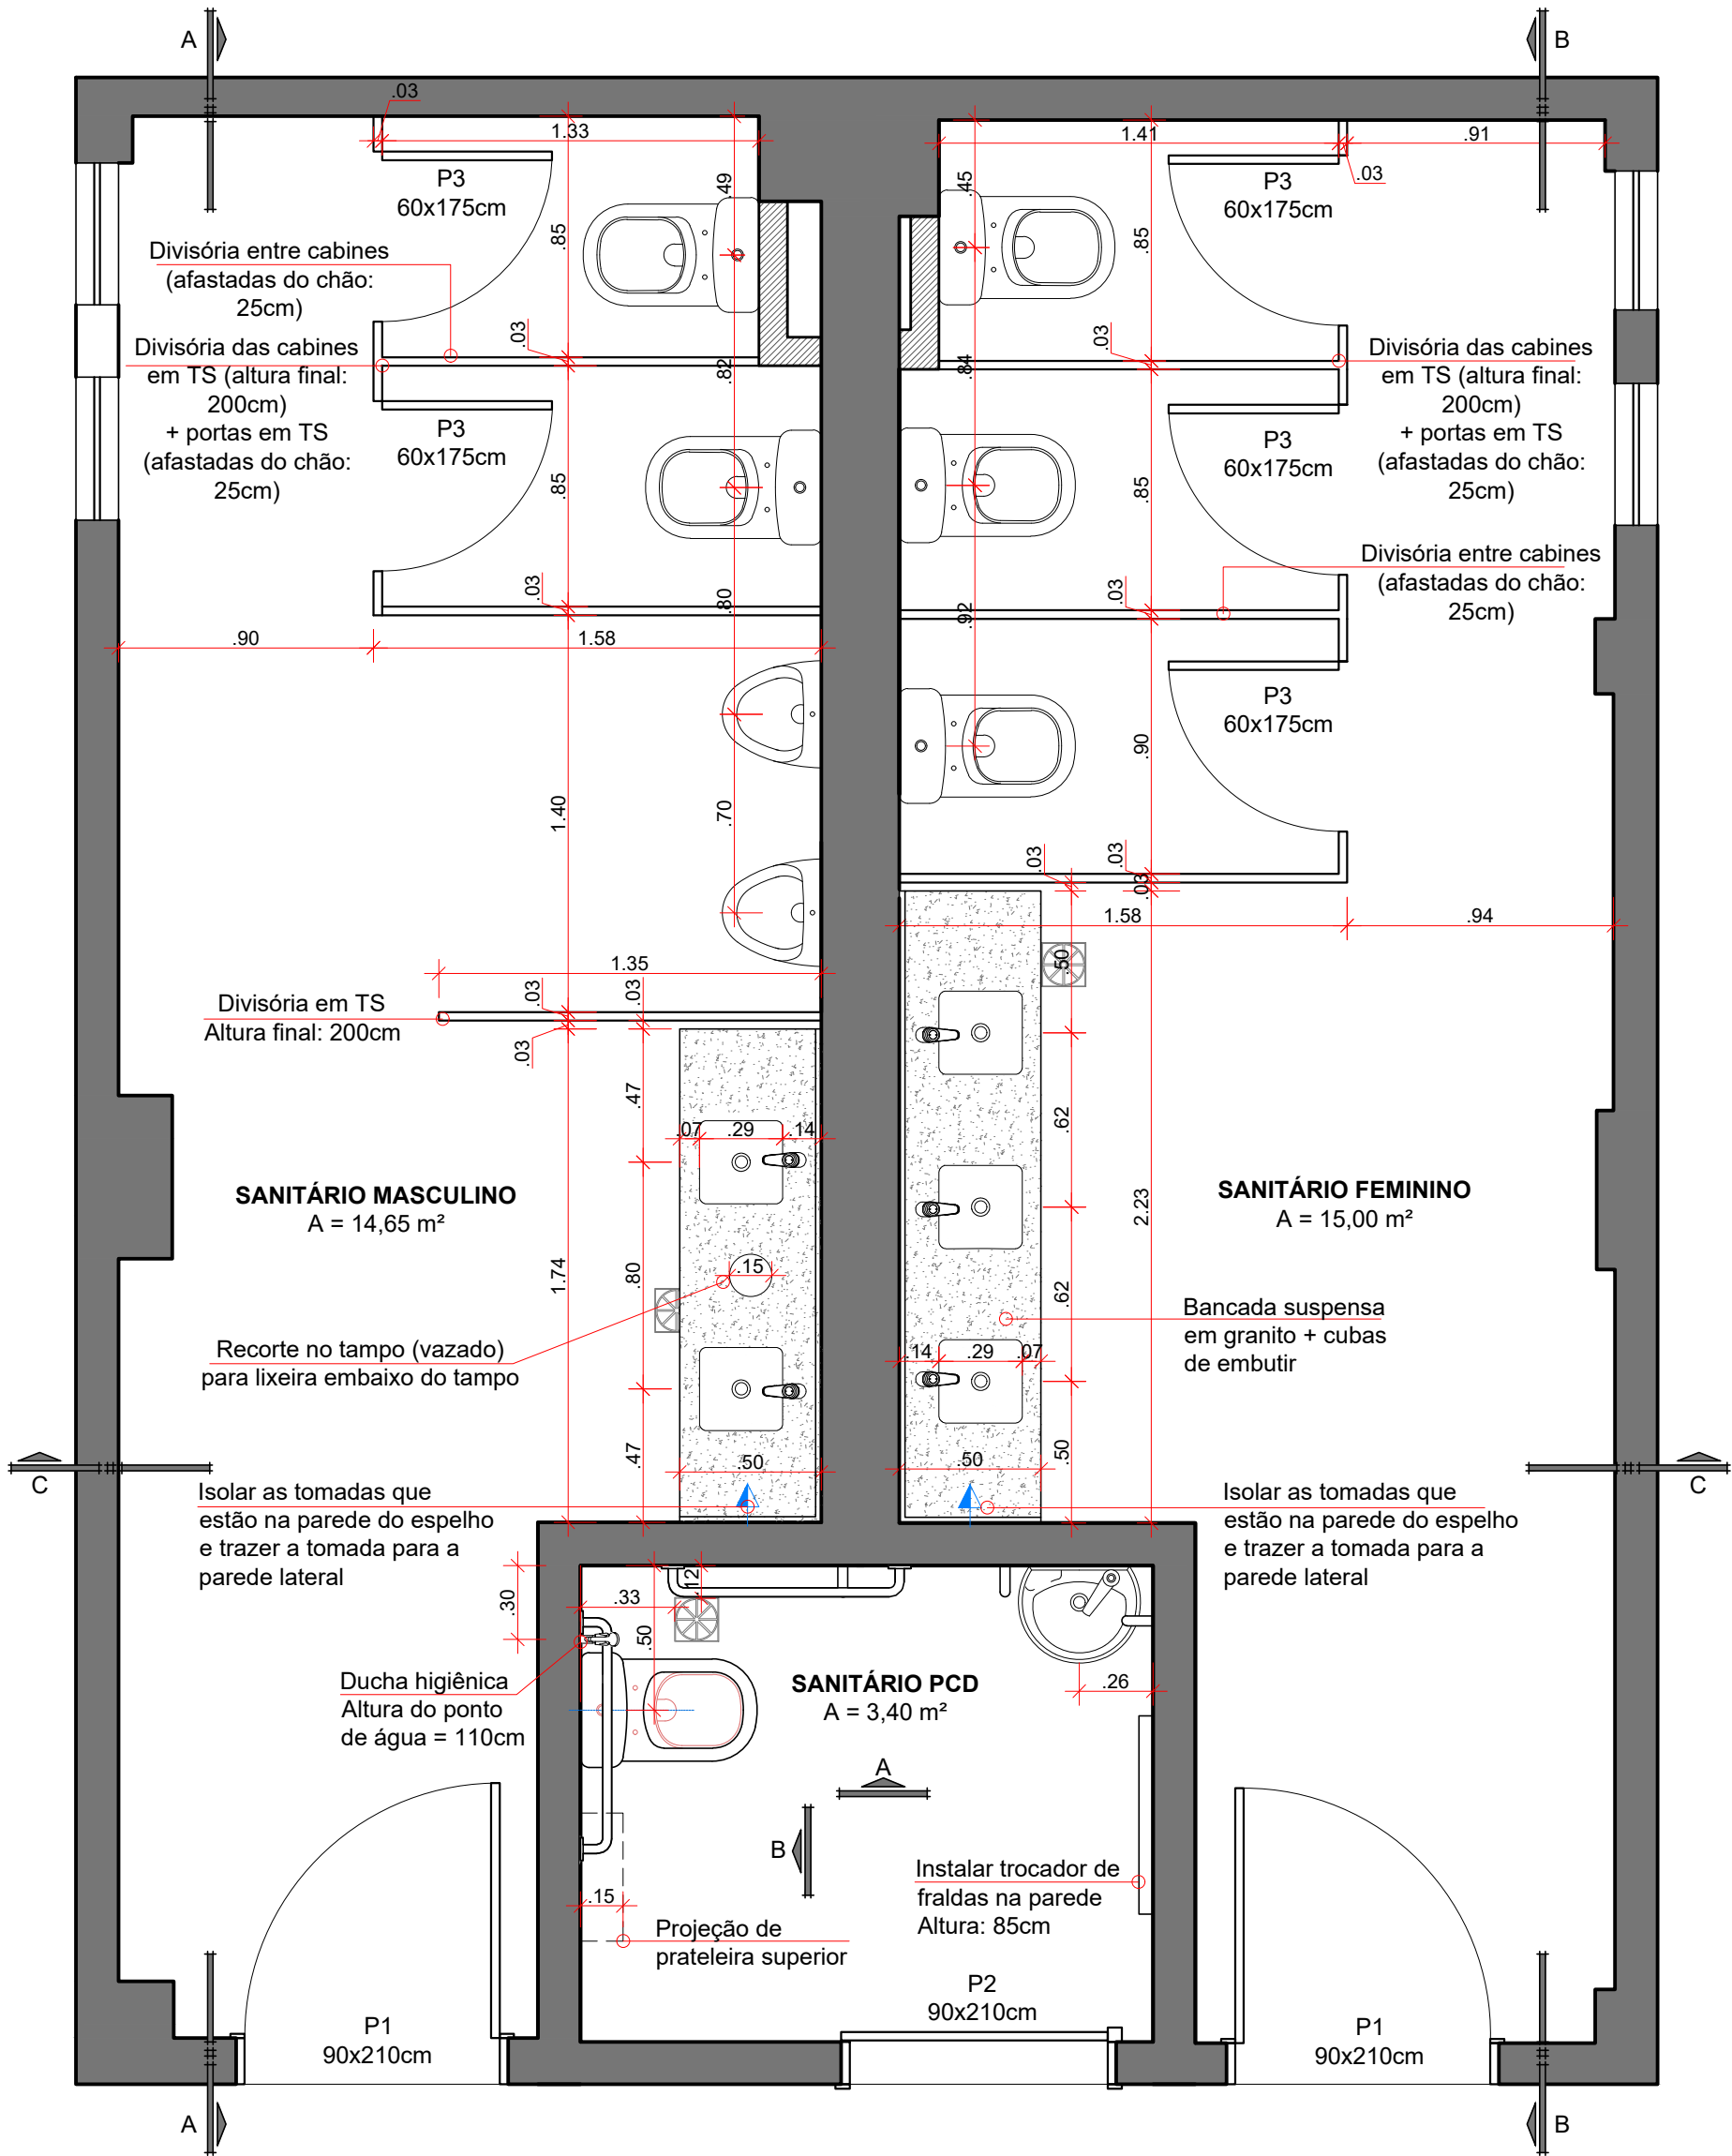


PLANTA BAIXA - PAVIMENTO TÉRREO
escala: 1/25

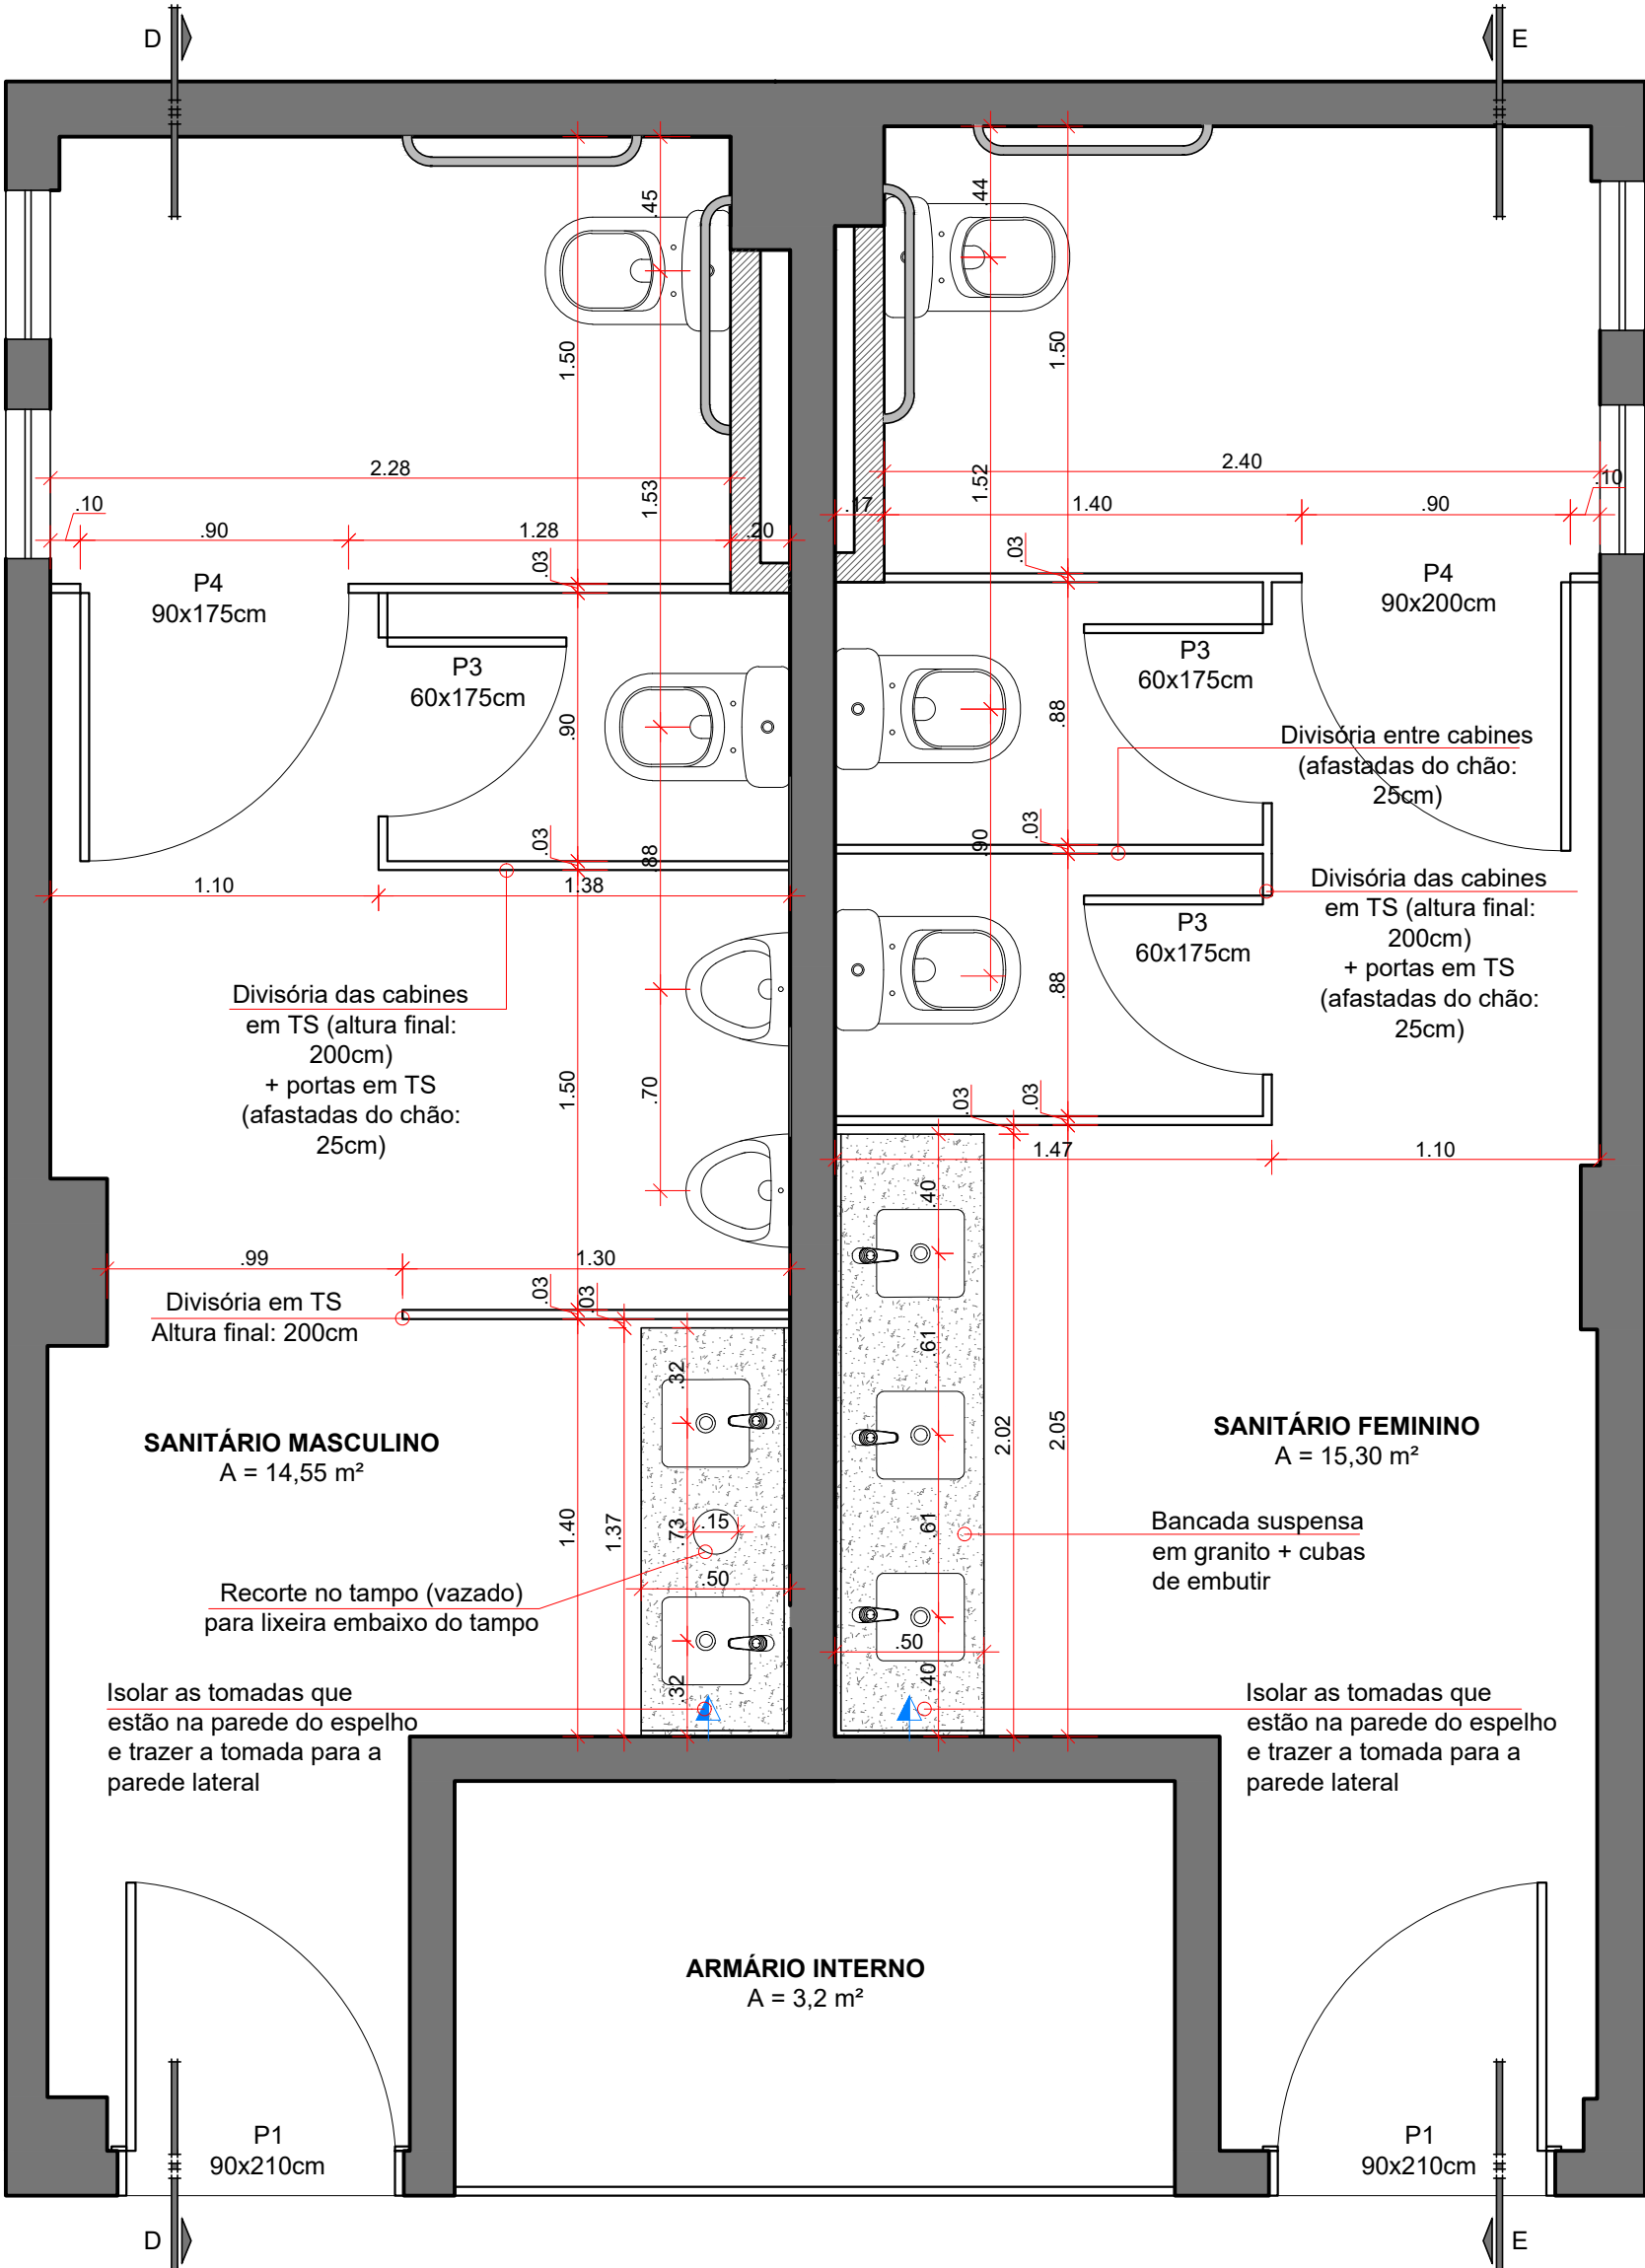


PLANTA BAIXA - 2º AO 5º PAVIMENTO
escala: 1/25

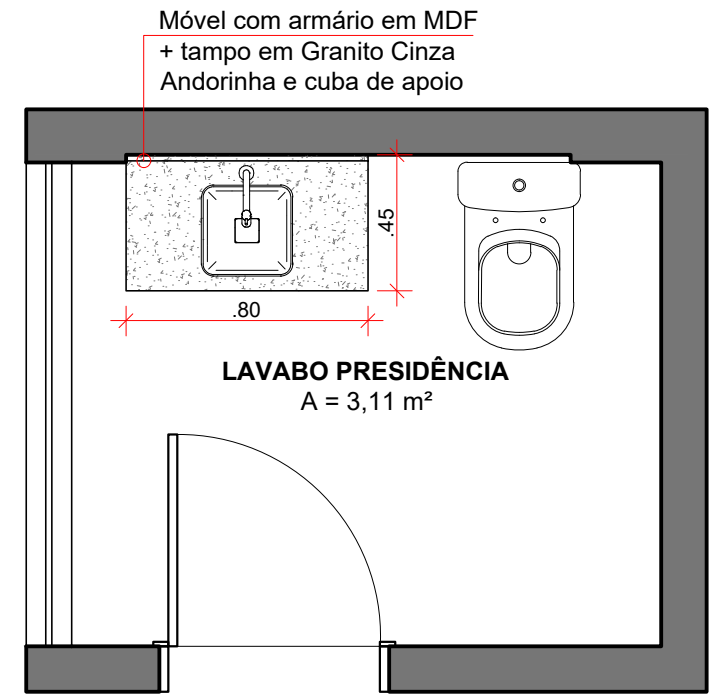


PLANTA BAIXA - 2º PAV.
escala 1/25

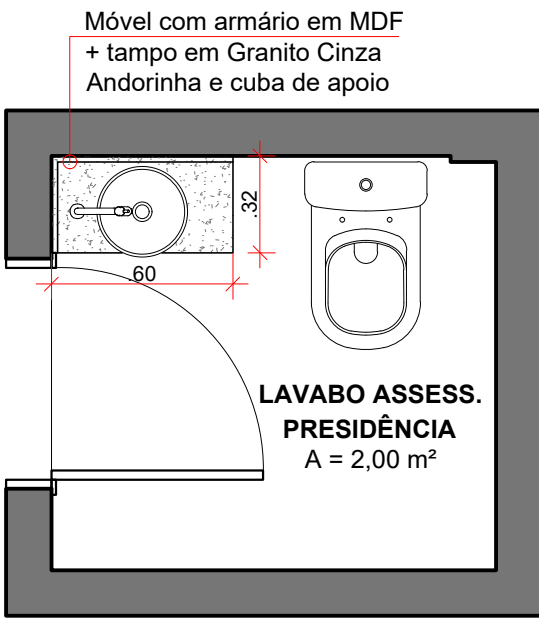

PLANTA BAIXA - 2º PAV.
escala 1/25

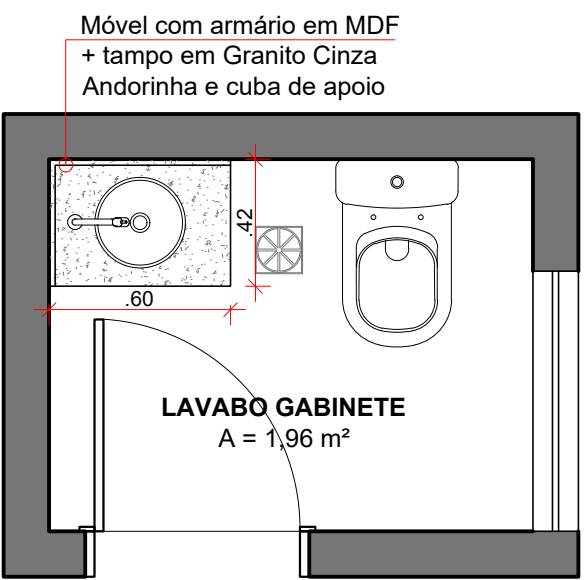

PLANTA BAIXA - 3º PAV.
escala 1/25

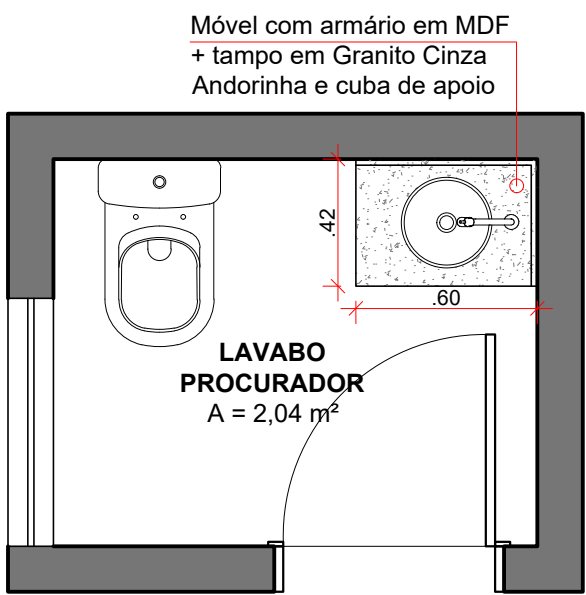

PLANTA BAIXA - 3º PAV.
escala 1/25

LEGENDA

- PAREDES EXISTENTE
- PAREDE EM GESSO ACARTONADO TIPO RU (CHAPA VERDE) A CONSTRUIR

SIZA ▯ A R Q

Reforma dos Sanitários
Câmara Municipal de Novo Hamburgo

ENDEREÇO: RUA ALMIRANTE BARROSO , Nº 261, BAIRRO CENTRO

PROJETO: REFORMA DOS SANITÁRIOS

ASSUNTO: PLANTA BAIXA DA PROJETO

CLIENTE: CÂMARA MUNICIPAL DE NOVO HAMBURGO

RESPONSÁVEL TÉCNICO PROJETO

PRESIDENTE DA CÂMARA MUNIIPAL
DE NOVO HAMBURGO

ARQUITETA MARINA SIMON | CAU A99234-8

ESC. 1/25

DATA: 10/02/2026

PRANCHA: 3/6

IMPORTANTE: CONFERIR MEDIDAS NO LOCAL