



SANITÁRIOS PÚBLICOS

*Sugestão de paginação - o instalador junto com a fiscalização, deverá avaliar a forma de melhor aproveitamento das peças
*Porcelanato 90x90cm no piso e paredes.
* Nas paredes seguir a paginação do piso

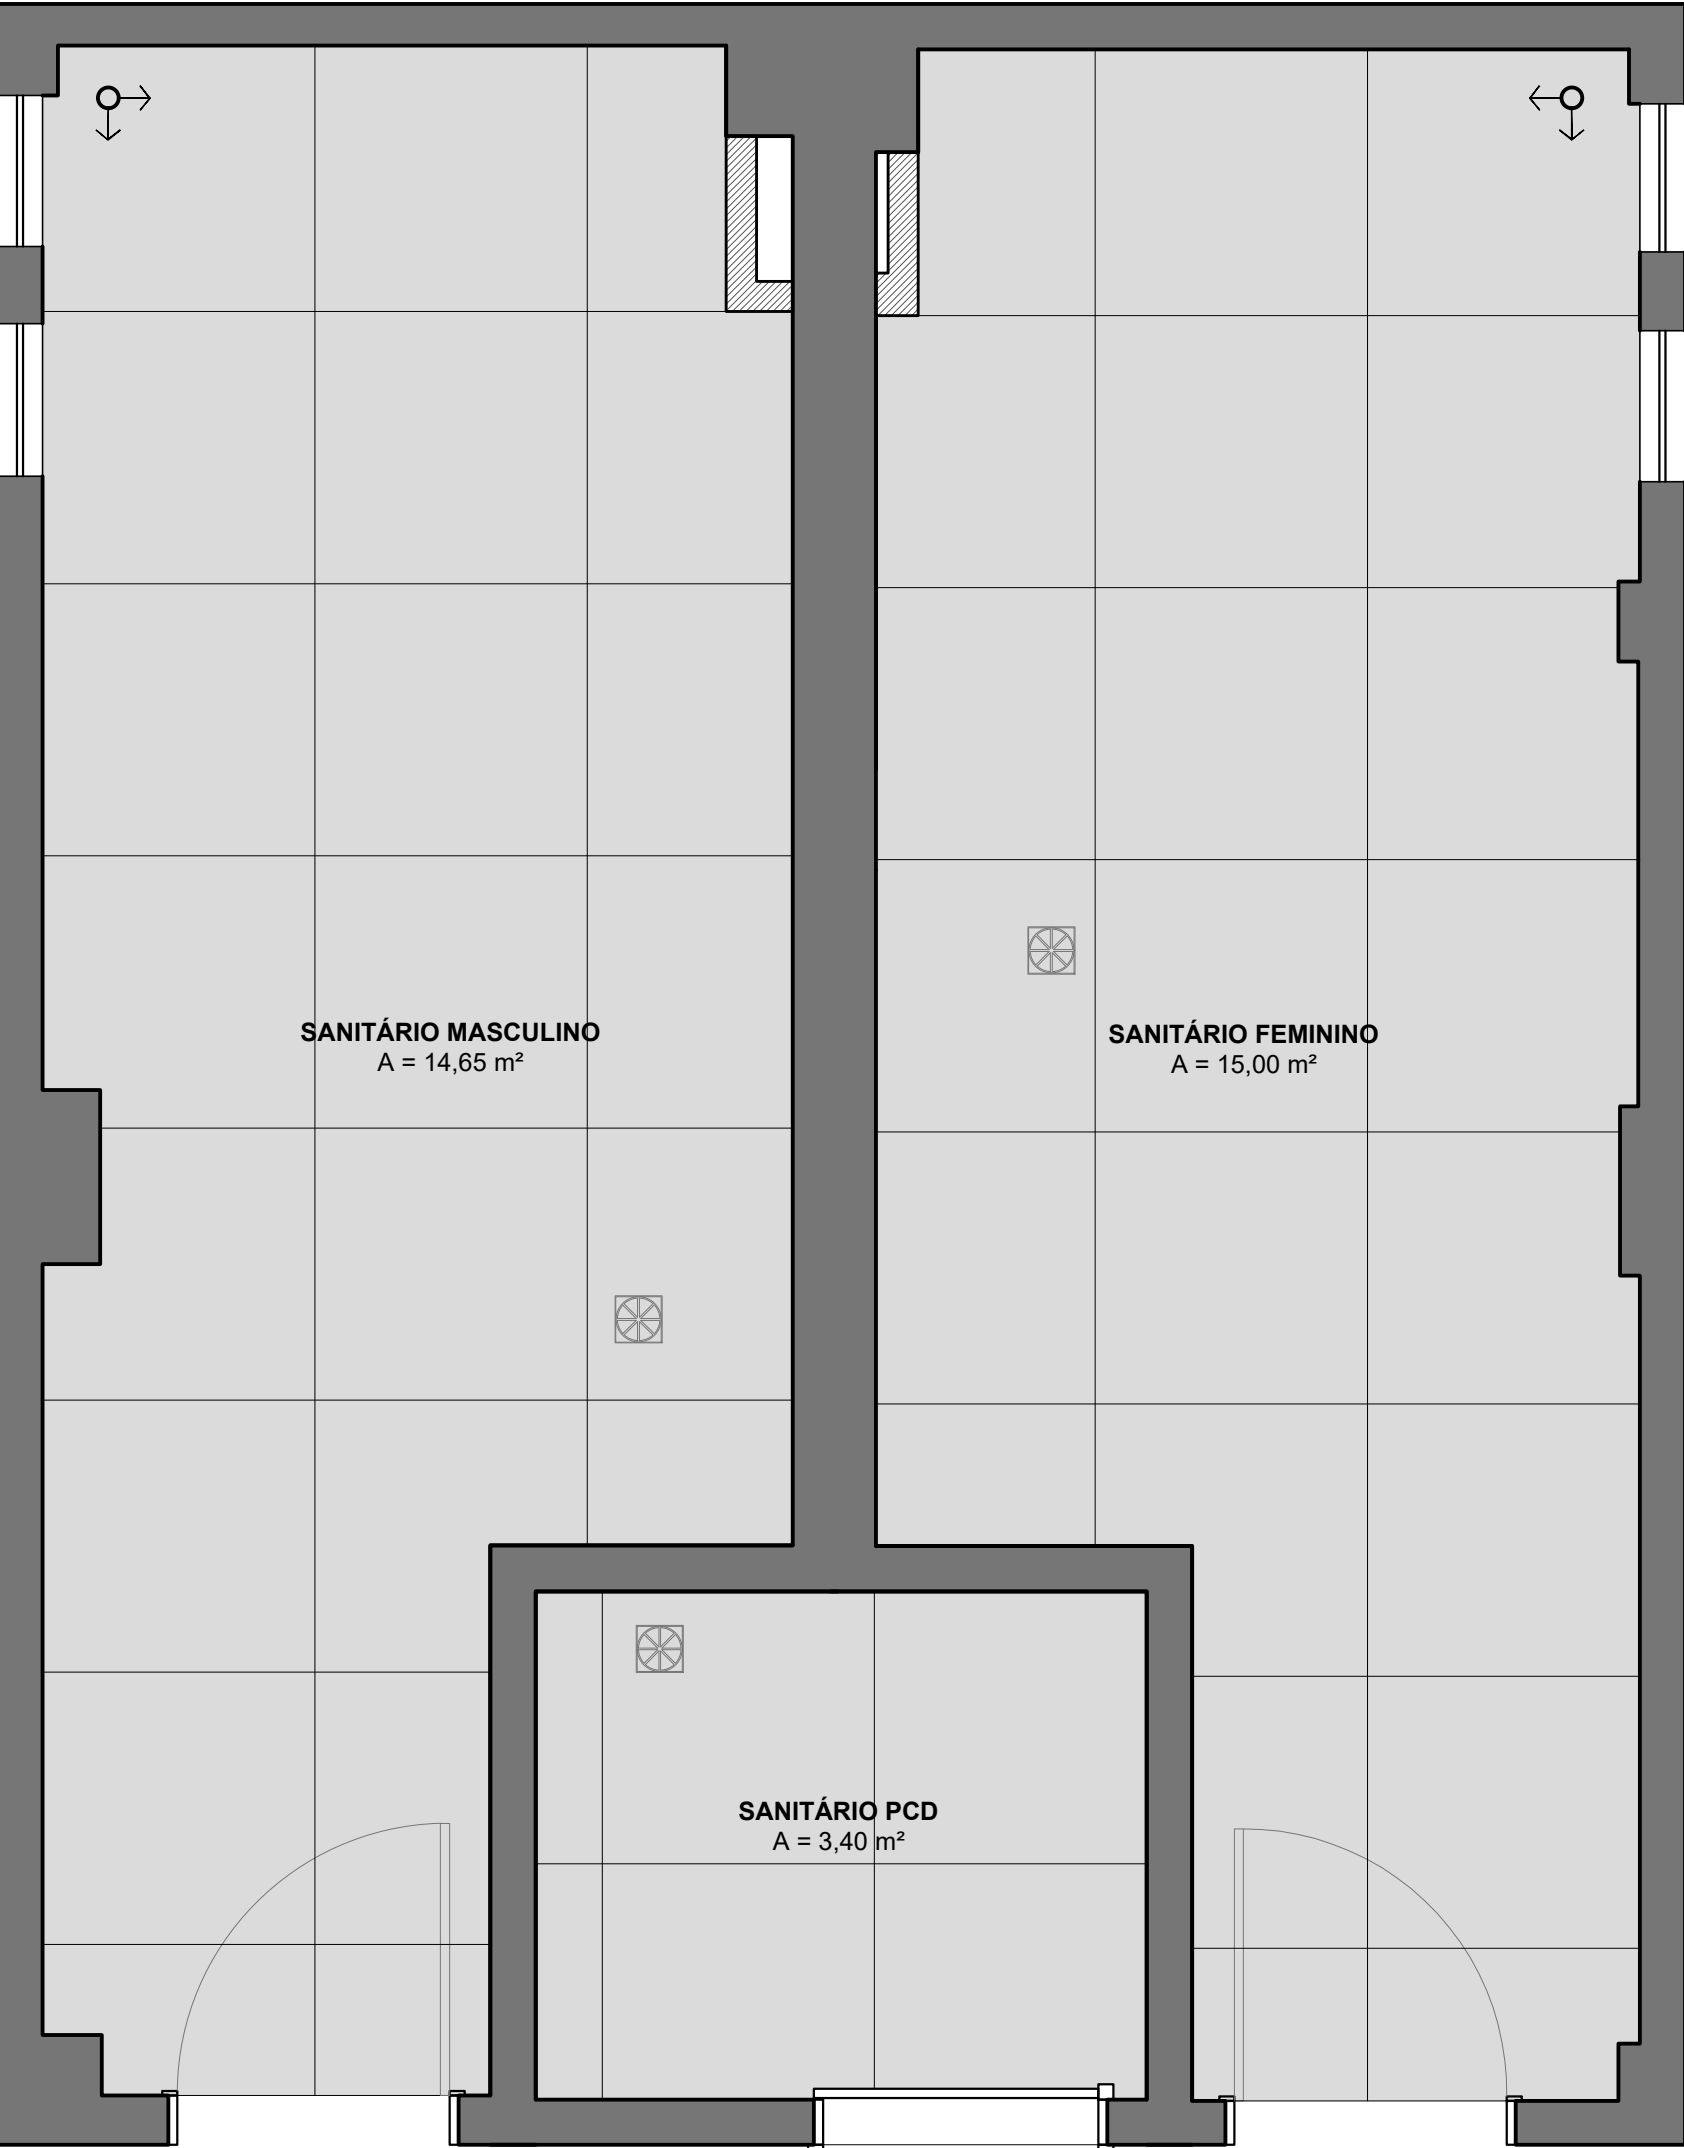

PLANTA BAIXA - PAVIMENTO TÉRREO
escala 1/25

*Sugestão de paginação - o instalador junto com a fiscalização, deverá avaliar a forma de melhor aproveitamento das peças
*Porcelanato 90x90cm no piso e paredes.
* Nas paredes seguir a paginação do piso

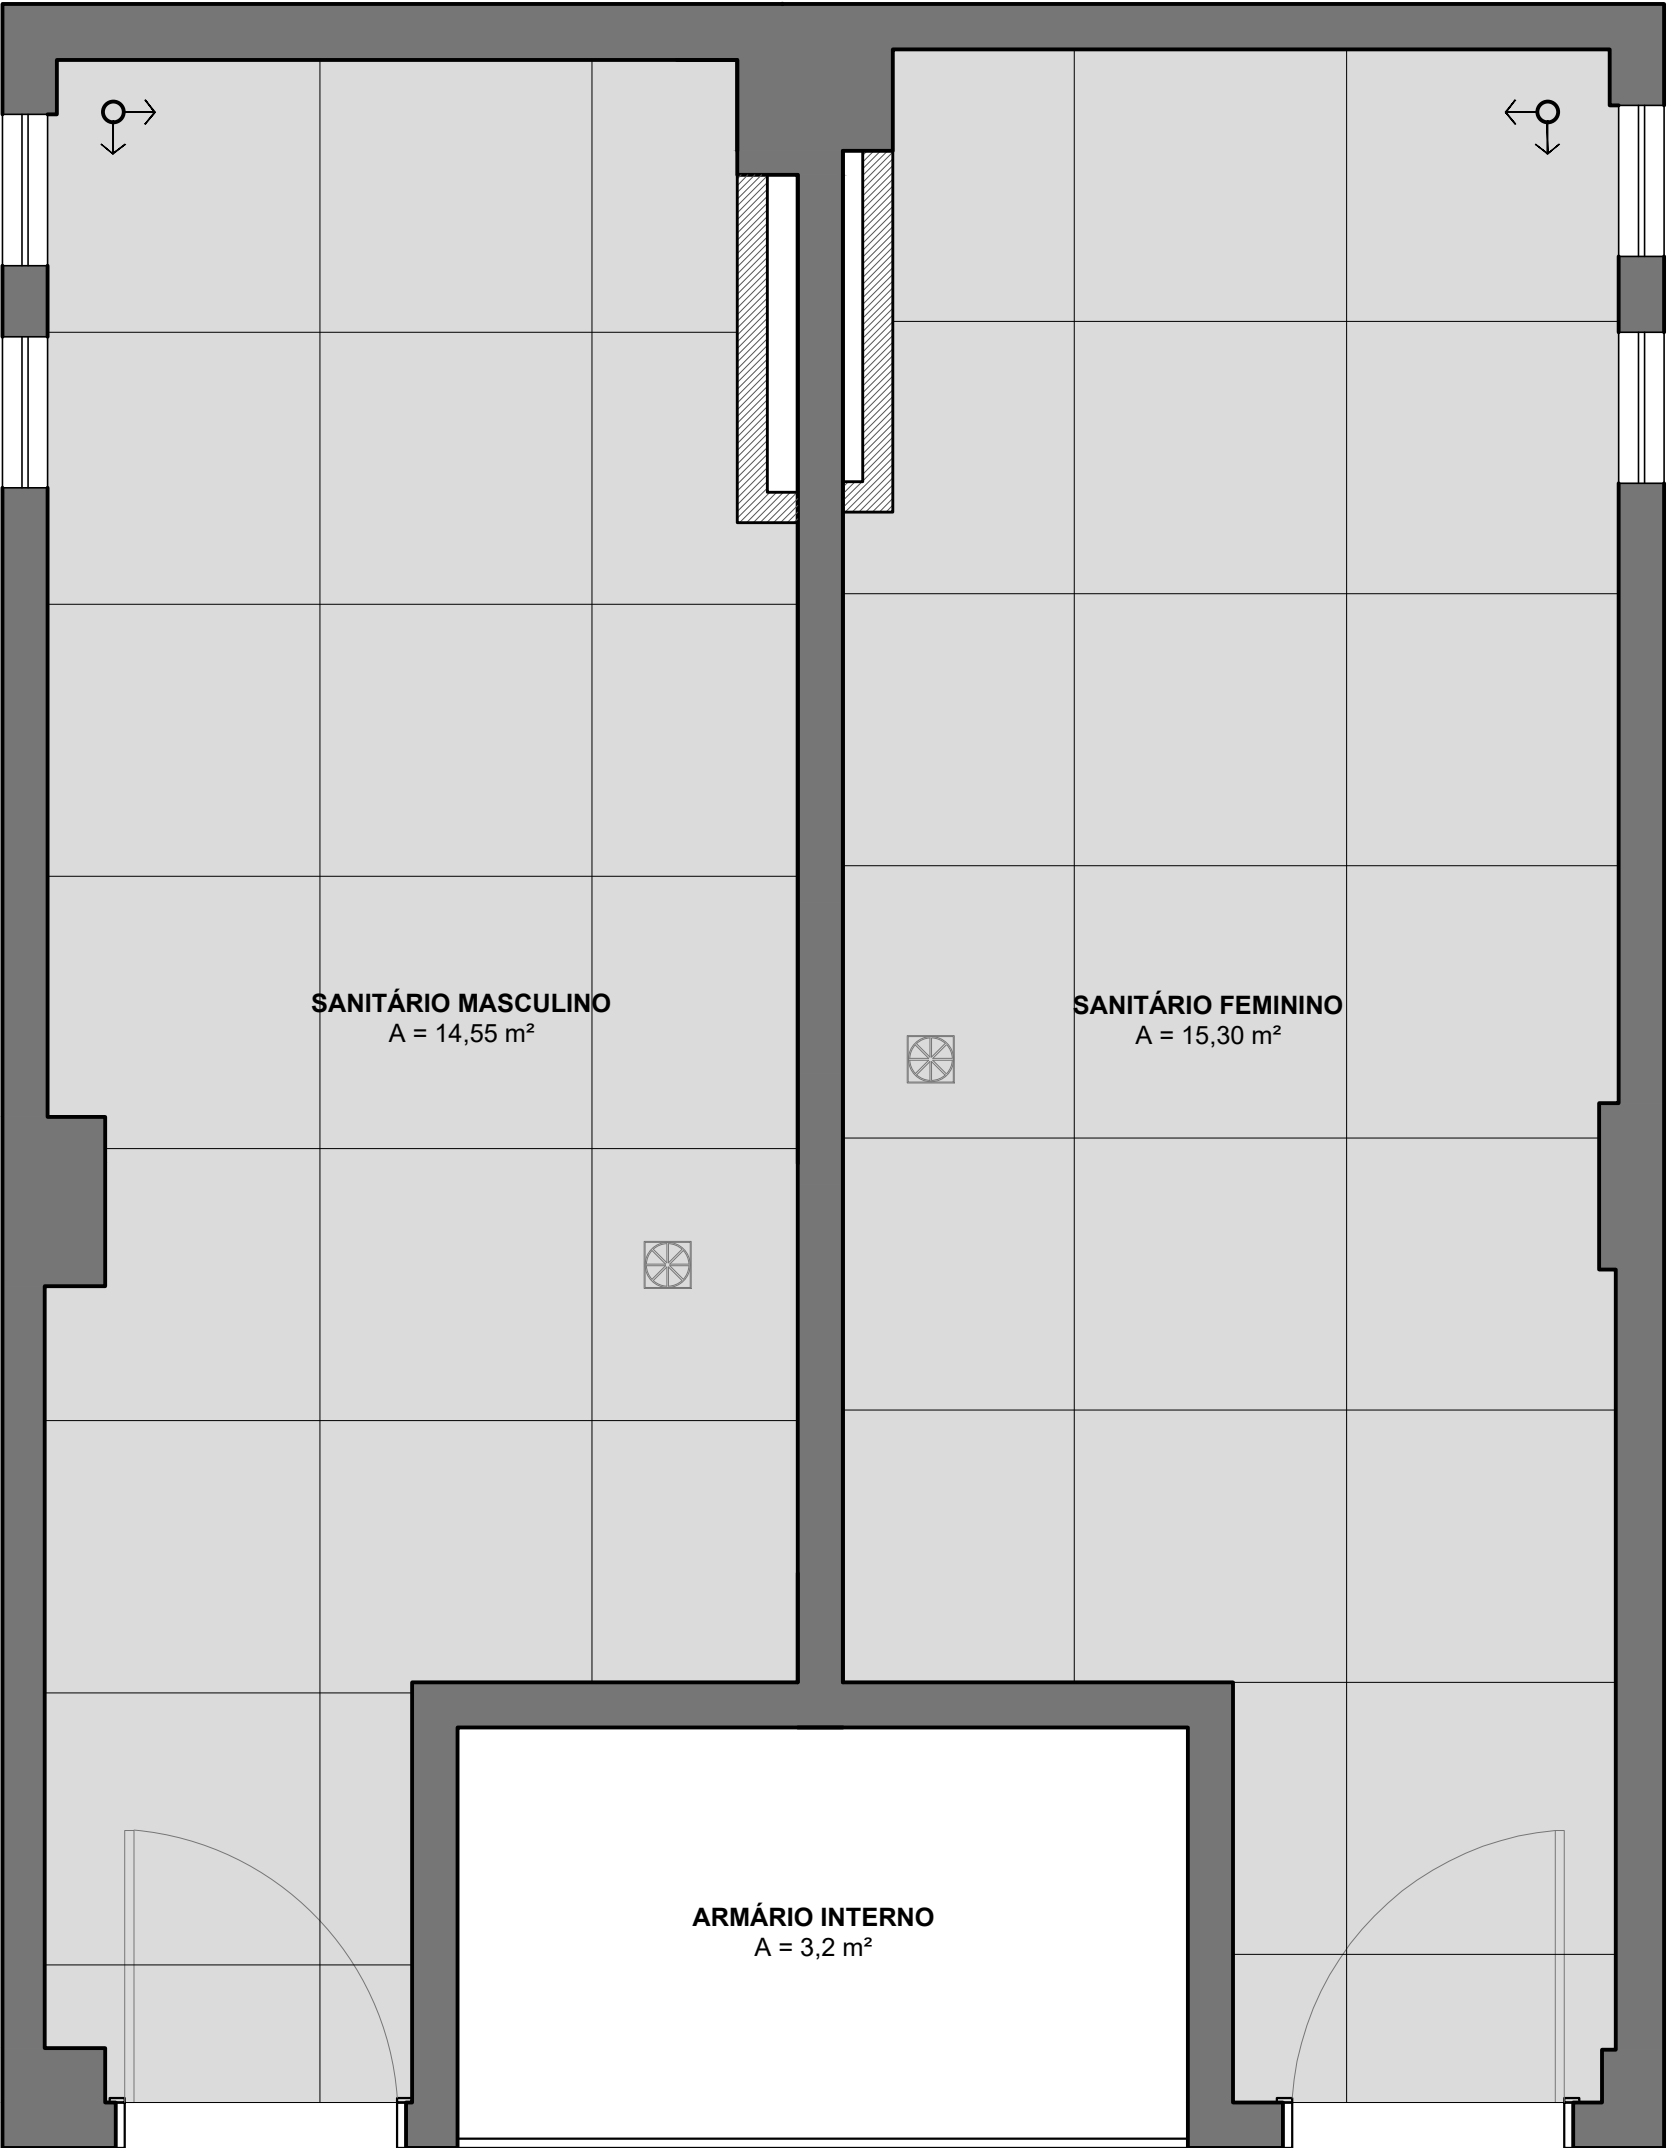

PLANTA BAIXA - 2º AO 5º PAVIMENTO
escala 1/25

LEGENDA

- PORCELANATO 90X90 CM, ACETINADO RETIFIADO
- INDICAÇÃO DO ÍNICIO DA PAGINAÇÃO
- RALO EXISTENTE


SANITÁRIOS PRIVATIVOS

*Porcelanato 90x90cm somente no piso




PLANTA BAIXA - 2º PAV.
escala 1/25

*Porcelanato 90x90cm somente no piso

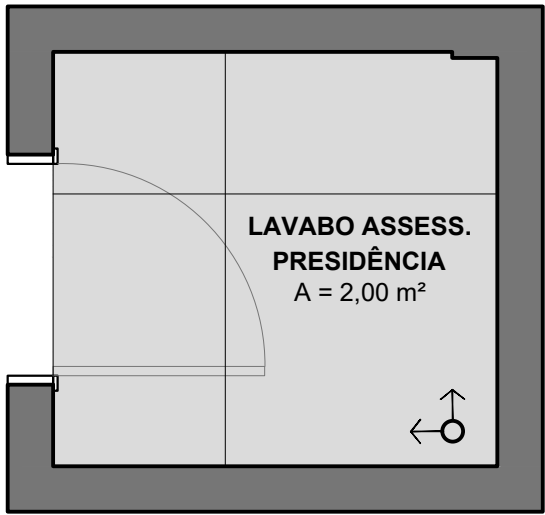


PLANTA BAIXA - 2º PAV.
escala 1/25

*Porcelanato 90x90 cm piso e paredes.
* Nas paredes seguir a paginação do piso

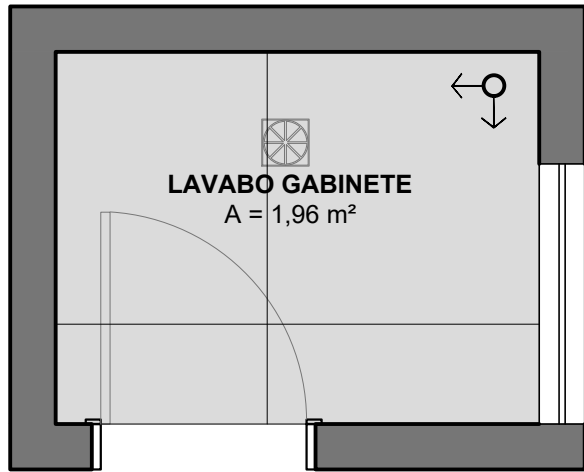

PLANTA BAIXA - 3º PAV.
escala 1/25

*Porcelanato 90x90 cm piso e paredes.
* Nas paredes seguir a paginação do piso

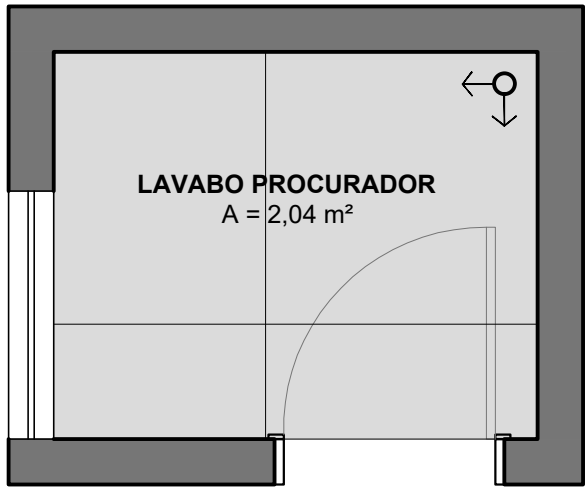

PLANTA BAIXA - 3º PAV.
escala 1/25

IMPORTANTE: CONFERIR MEDIDAS NO LOCAL

S I Z A  A R Q		Reforma dos Sanitários Câmara Municipal de Novo Hamburgo	
ENDEREÇO: RUA ALMIRANTE BARROSO , Nº 261, BAIRRO CENTRO			
PROJETO: REFORMA DOS SANITÁRIOS			
ASSUNTO: PLANTA BAIXA PAGINAÇÃO			
CLIENTE: CÂMARA MUNICIPAL DE NOVO HAMBURGO		RESPONSÁVEL TÉCNICO PROJETO	
PRESIDENTE DA CÂMARA MUNIIPAL DE NOVO HAMBURGO		ARQUITETA MARINA SIMON CAU A99234-8	
ESC. 1/25	DATA: 10/02/2026		PRANCHA: 6/6