


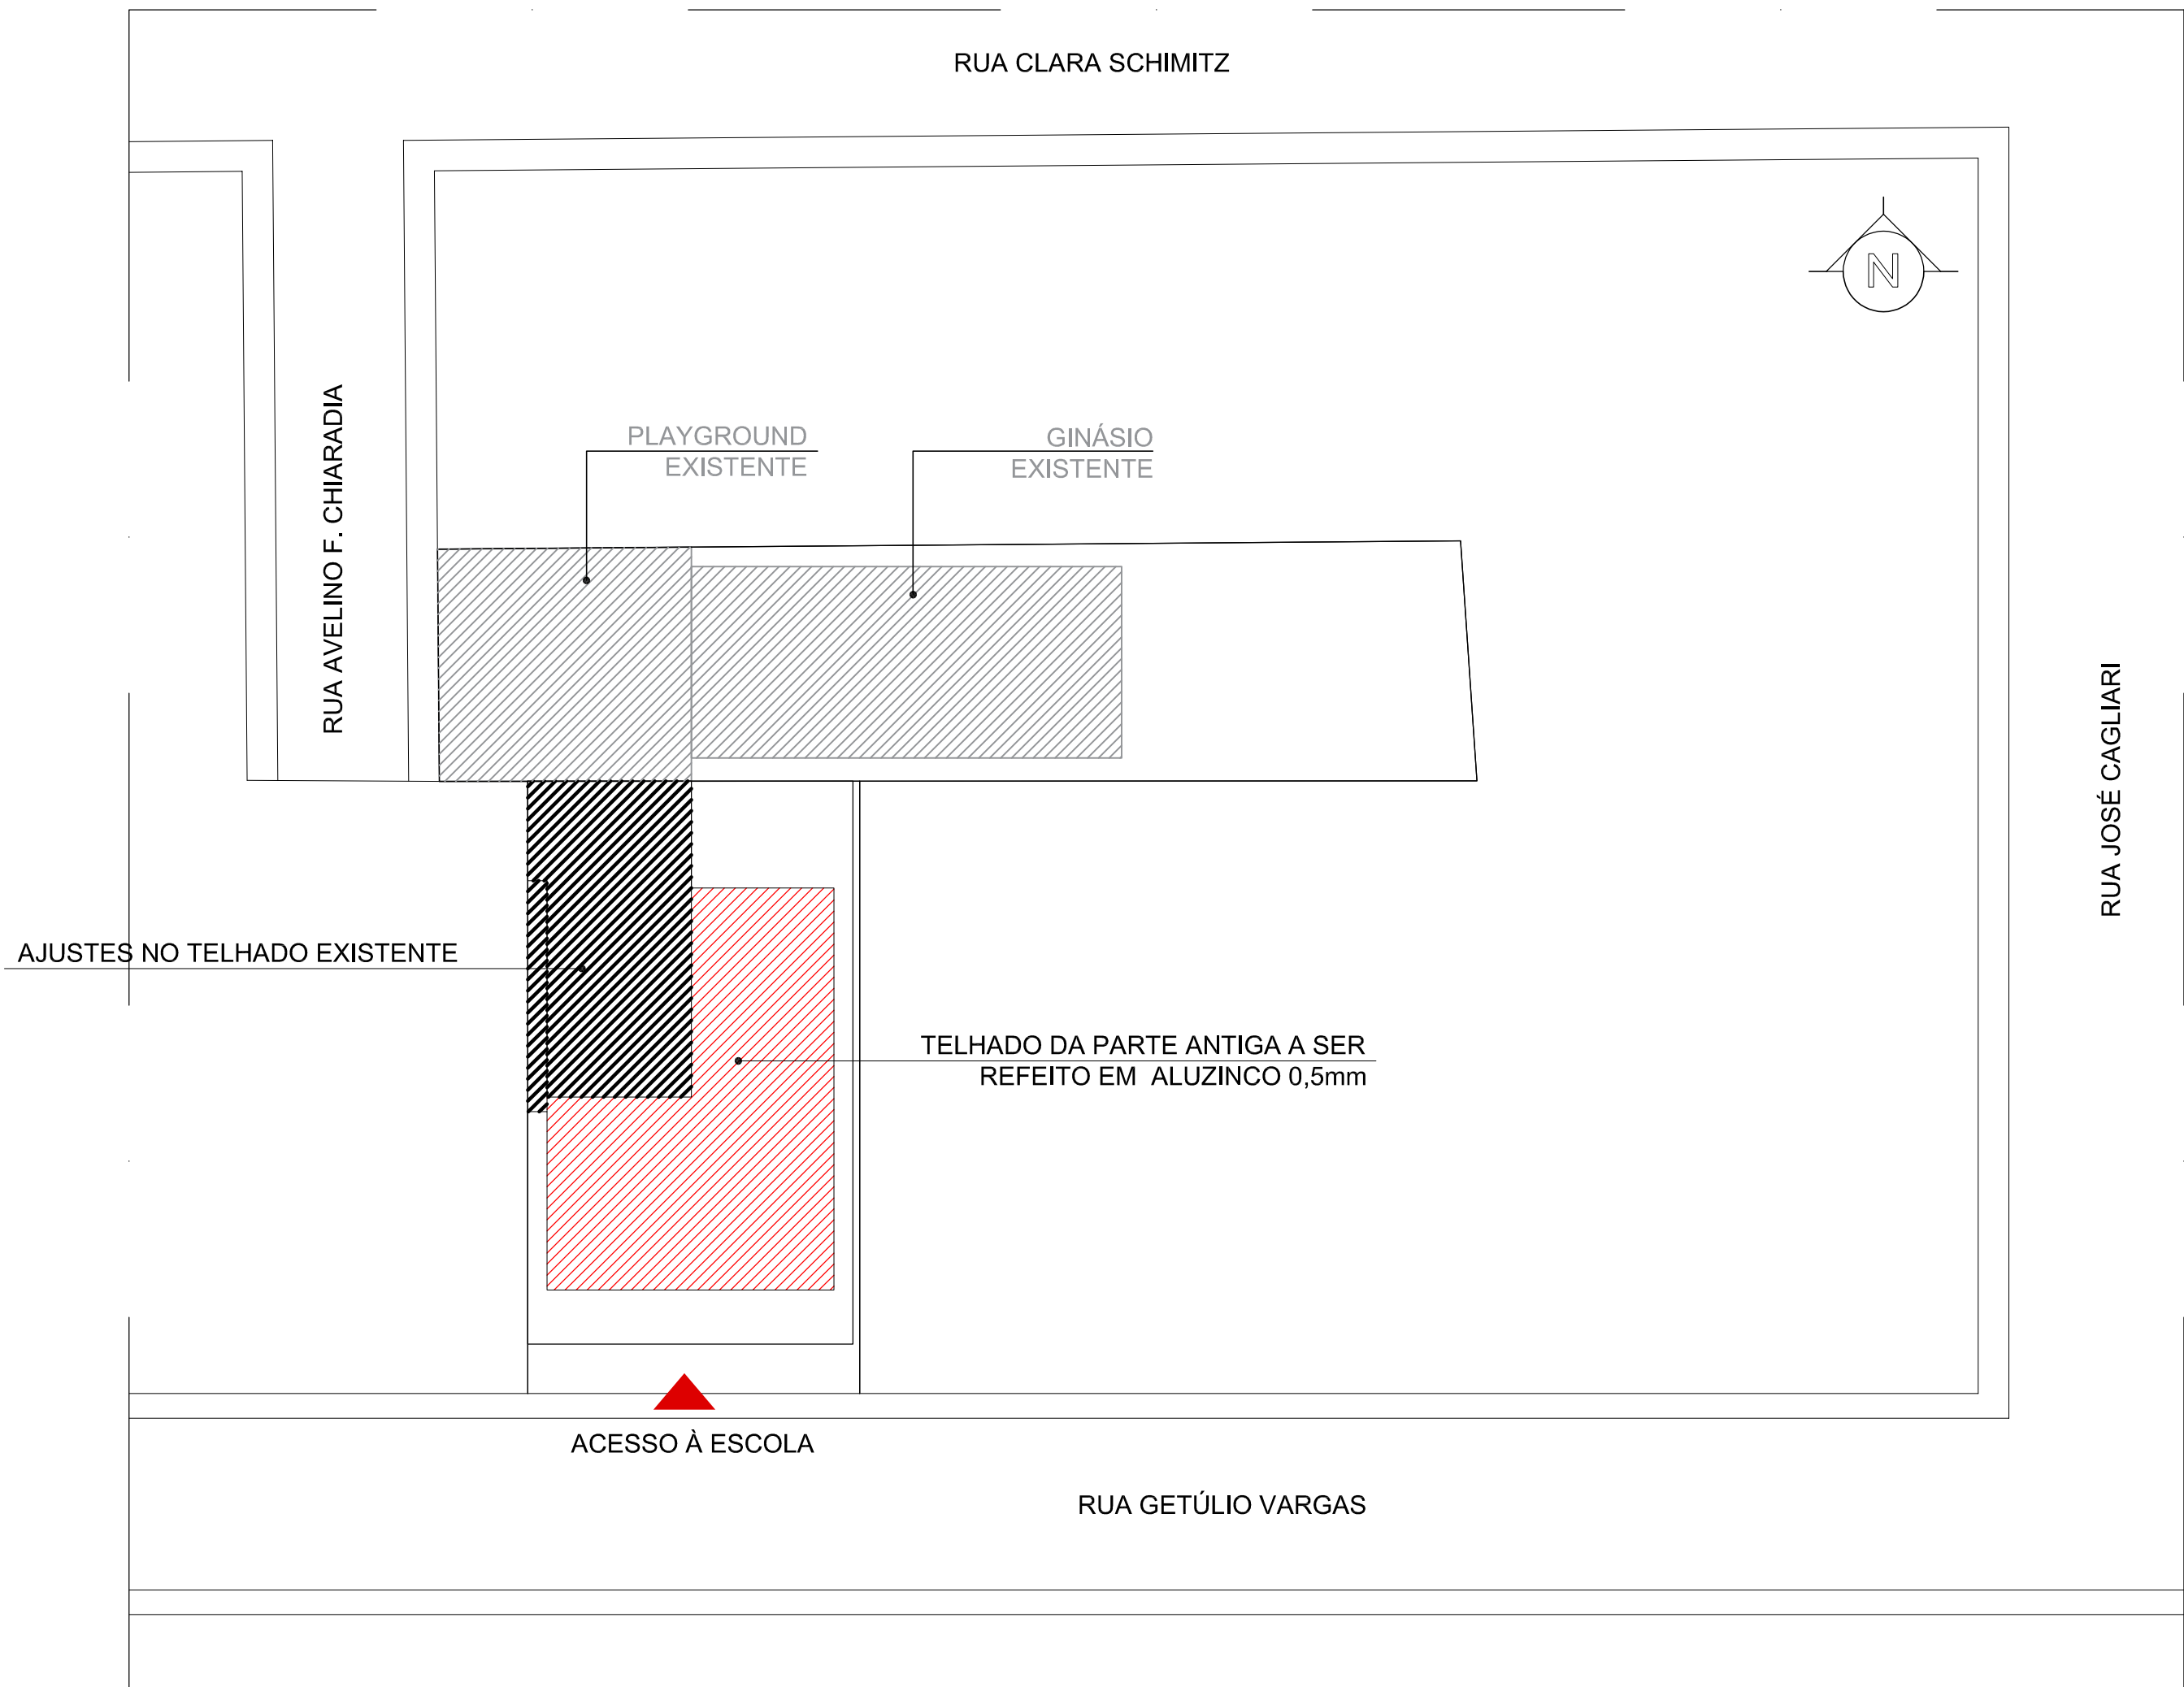

Planta Baixa Localização
Escala 1/500

	PREFEITURA MUNICIPAL DE VERANÓPOLIS SECRETARIA DE INFRAESTRUTURA, URBANISMO E TRÂNSITO ASSESSORIA TÉCNICA ENGENHARIA TOPOGRAFIA	
EMPREENDIMENTO: Troca de cobertura EMEF Senador Alberto Pasqualini		
ENDEREÇO: Rua Getúlio Vargas, nº 733, Bairro Renovação - Veranópolis, RS		
TÍTULO: Planta de cobertura	DATA: jul/2026	ESCALA: indicado
PRANCHA: A2/1		DESENHO: Ana Paula
ARQUIVO: M:/Infraestrutura/Engenharia/SECRETARIA_DE_EDUCAÇÃO/Escola Alberto Pasqualini/Reforma 2026		SECRETARIA RESPONSÁVEL: Sheila Sinigaglia Facchin Secretária de educação, cultura e esporte
RESPONSÁVEL TÉCNICO: Arq. Urb. Ana Carolina Dal Ponte Favero CAU A152514-0 engenharia@veranopolis.rs.gov.br		