


Rua Eduardo Duarte

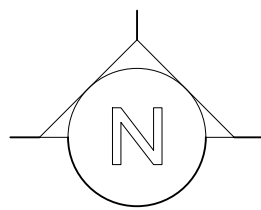




99

Demolir muro de tijolos

Demolir antiga
caixa d'água

5,35

3,39

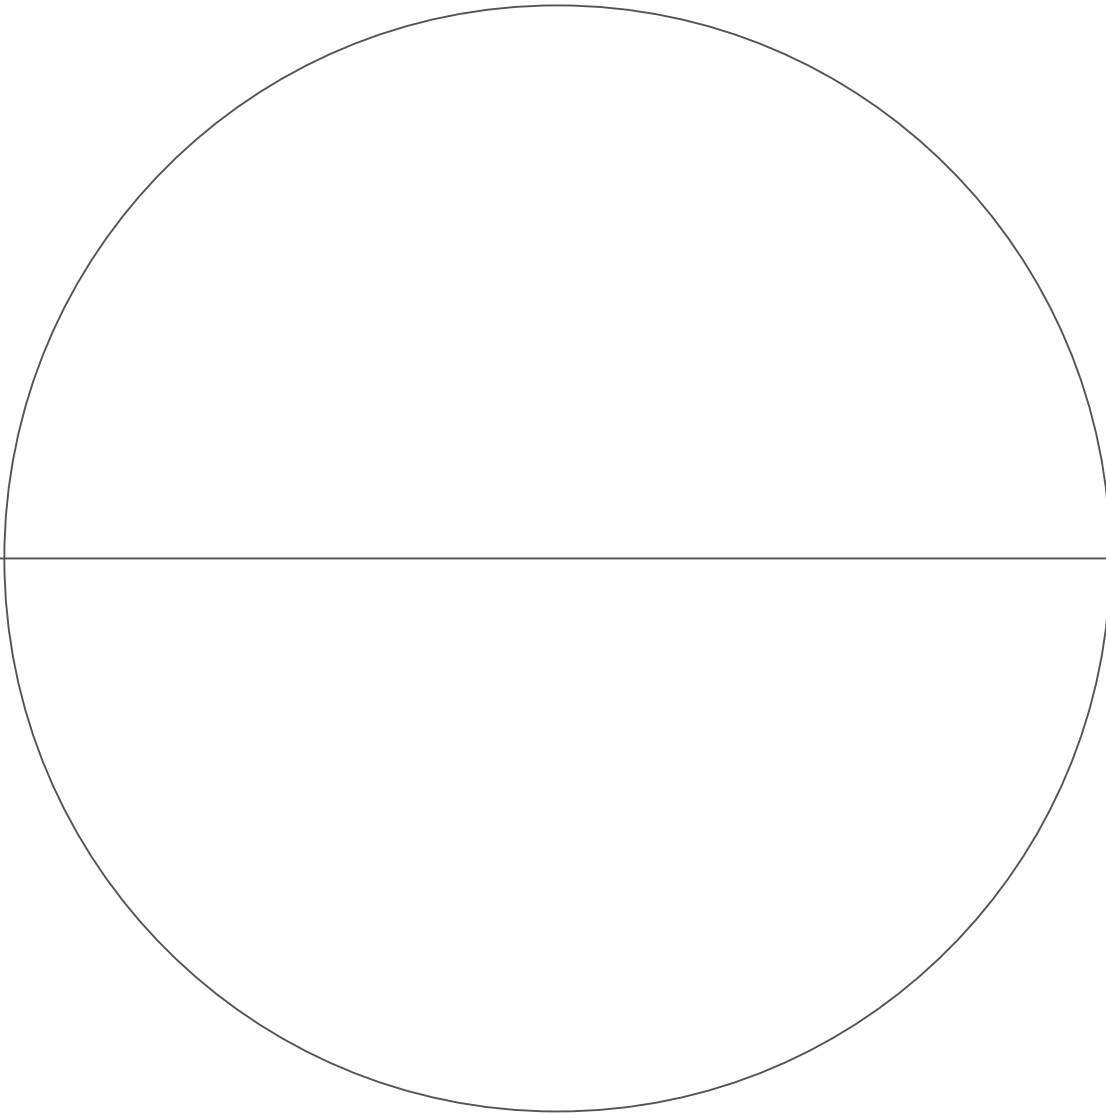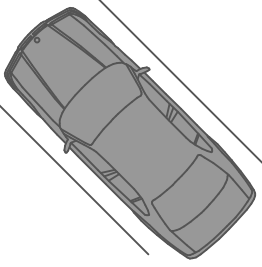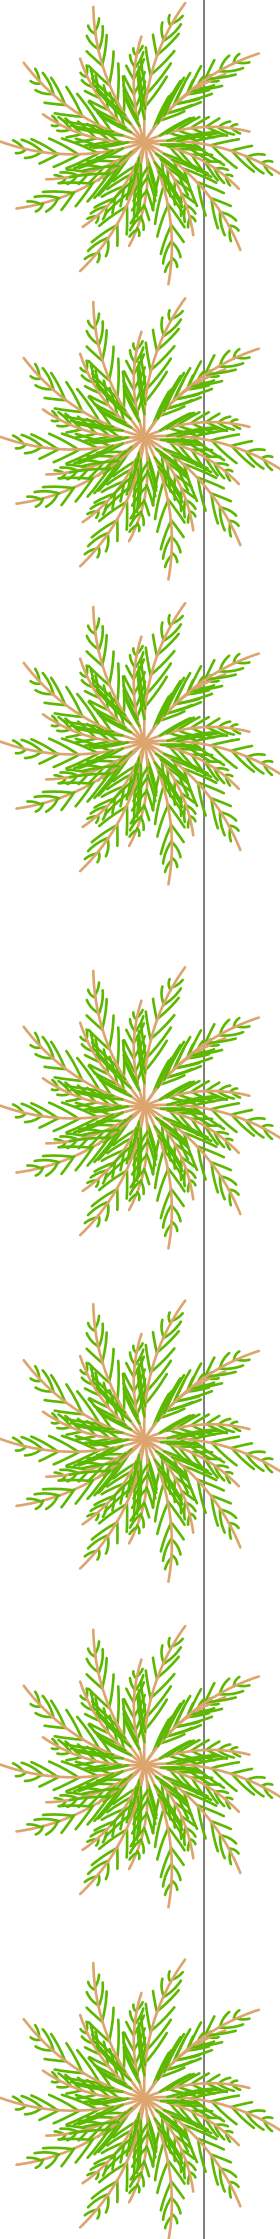

arquibancada
restaurante
banheiro público

PREFEITURA MUNICIPAL DE VERANÓPOLIS
SECRETARIA DE INFRAESTRUTURA, URBANISMO E TRÂNSITO
ASSESSORIA TÉCNICA | ENGENHARIA | TOPOGRAFIA



EMPREENDIMENTO:
MURO DO COMPLEXO ESPORTIVO DA PALUGANA

ENDEREÇO:
Rua Dr. José Montauray, 1409 - Bairro Palugana - Veranópolis, RS

TÍTULO:
PLANTA BAIXA DEMOLIR

ARQUIVO:
Arquitetura/Engenharia/SECRETARIA DE ESPORTES/Complexo Esportivo da Palugana/2026 - Guarda corpo muro

DATA:
ago/2026

DESENHO:
Gerson Miller

ESCALA:
1/125

FRANCHA:
A0/1

SECRETARIA RESPONSÁVEL:
Sheila Smigaglia Facchin
Secretaria Municipal de Educação, Cultura e Esportes

RESPONSÁVEL TÉCNICO:
Anq. Urb. Ana Carolina Dal Ponte Favero
arquiteta/urbanista/engenheira/topografa