





PLANTA BAIXA NECRÓPOLE
ESCALA 1:400

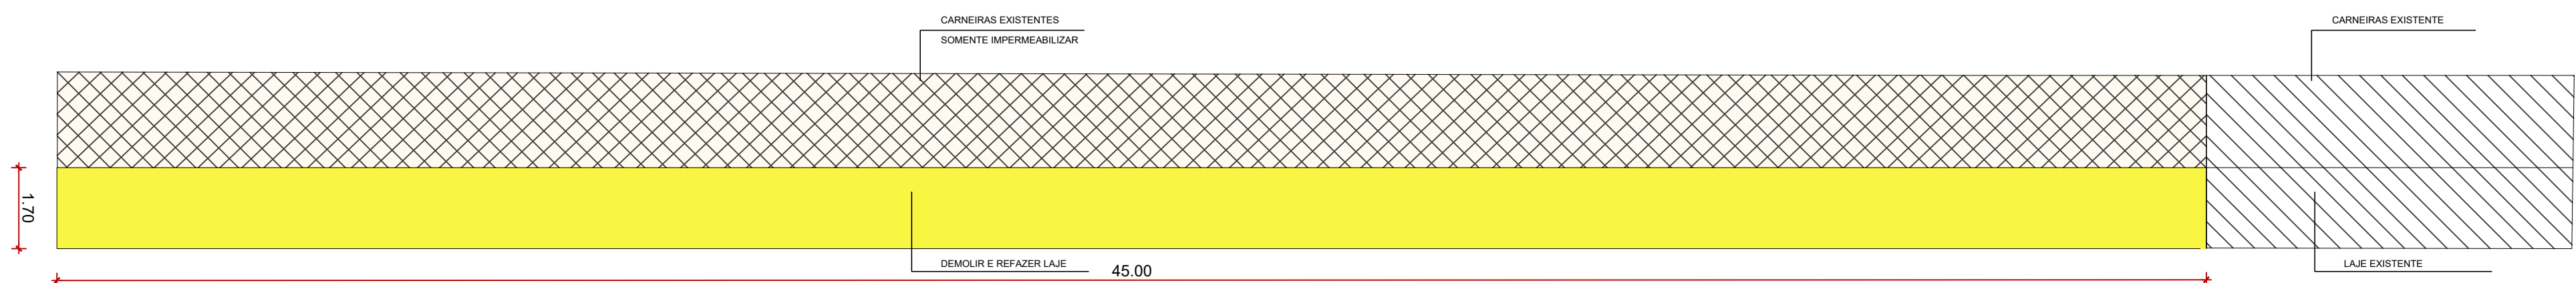


PLANTA BAIXA LAJE CARNEIRAS
ESCALA 1:100

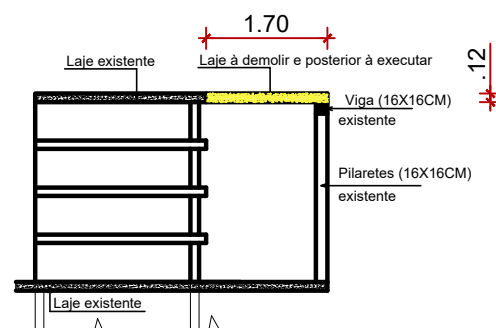

FACHADA
ESCALA 1:100



PREFEITURA MUNICIPAL DE VERANÓPOLIS
SECRETARIA DE GOVERNO
DIRETORIA DE ENGENHARIA E PROJETOS

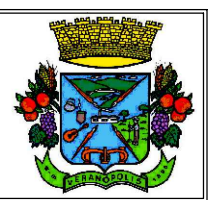

EMPREENDIMENTO:
CEMITÉRIO PÚBLICO MUNICIPAL

ENDEREÇO:
Avenida Júlio de Oliveira, São Francisco, Veranópolis, RS

TÍTULO:
- Planta baixa de reforma de piso, laje e drenagem

DATA:
Jul/26
PRANCHA:
A-1/1

ESCALA:
1/400

ARQUIVO:
M:\Infraestrutura\Engenharia\SECRETARIA DE OBRAS\ Cemitério\Carneiras\Carneiras 2026

DESENHO:
Ana Paula Zardo Faé

SECRETARIA RESPONSÁVEL:

Assinado por:
Bruna Favero Pessin
28/07/2026 - 09:15
XGAMZUNYQOV5YEKZDMHG

Bruna Barbieri Favero Pessin
Secretaria Municipal de Infraestrutura Urbana

RESPONSÁVEL TÉCNICO:
Eng. Civil Gustavo Gasparin
CREA-RS 237.202