
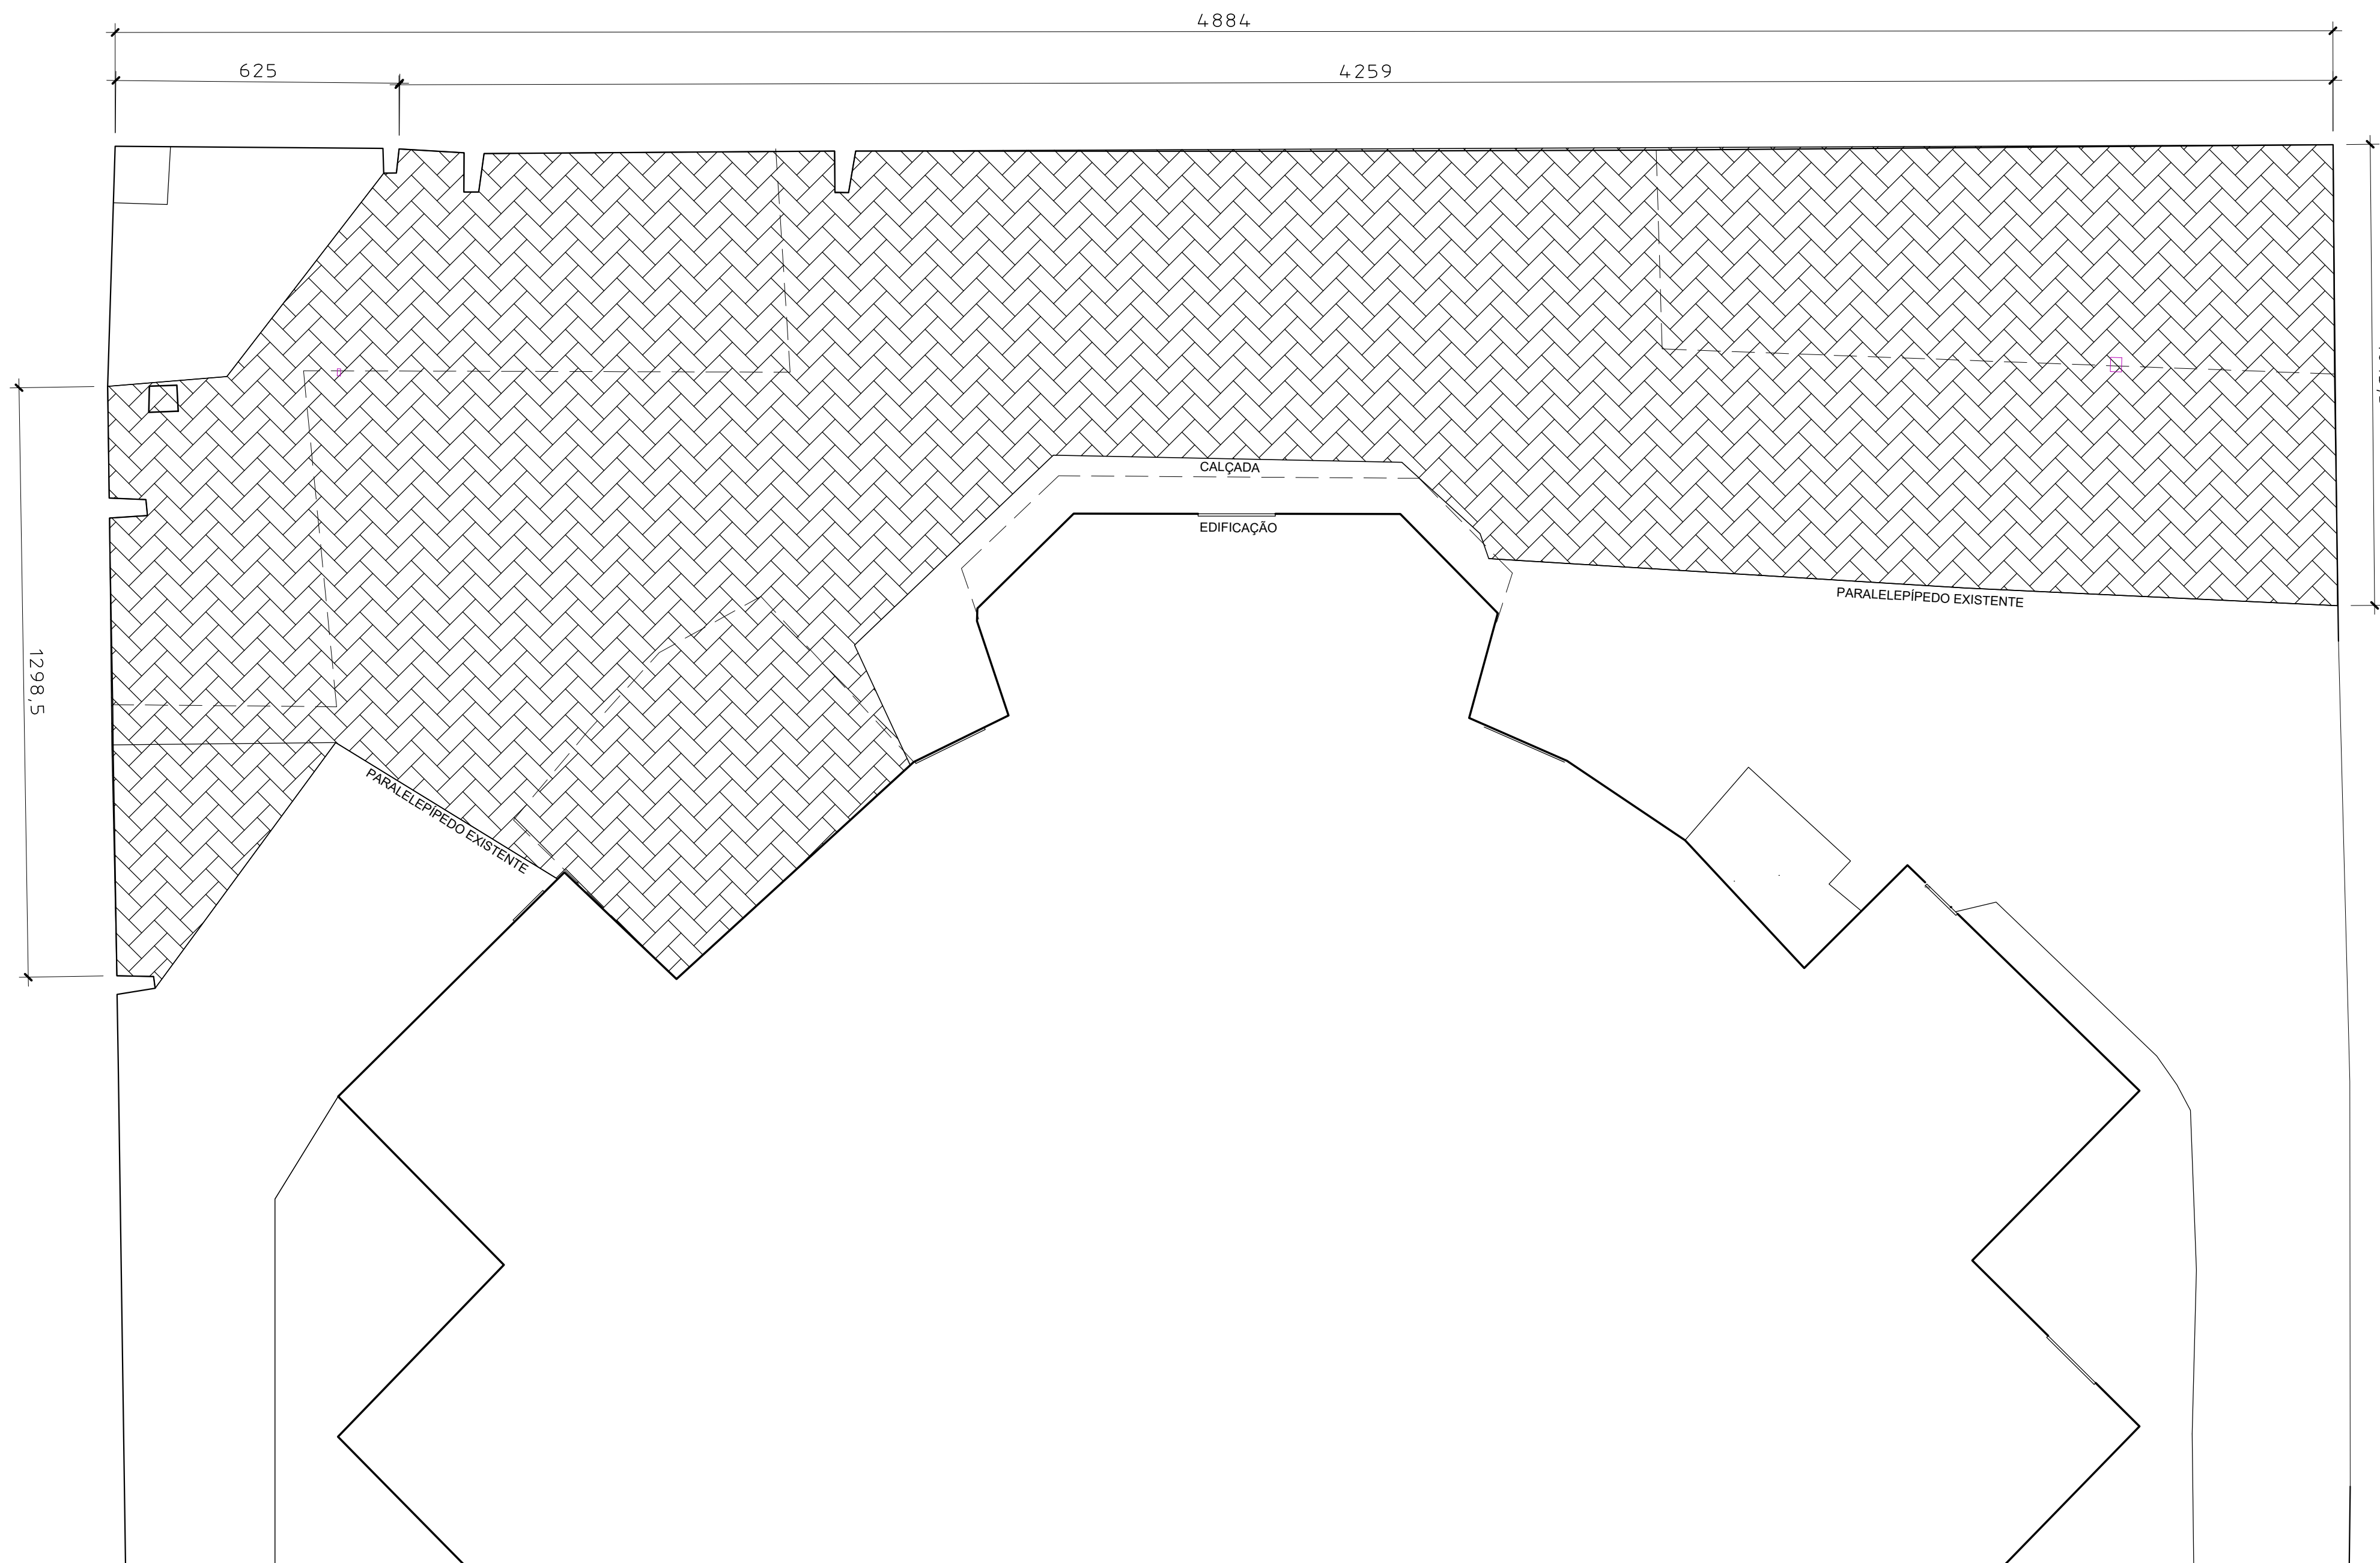



PVS - Área: 523,75 m²

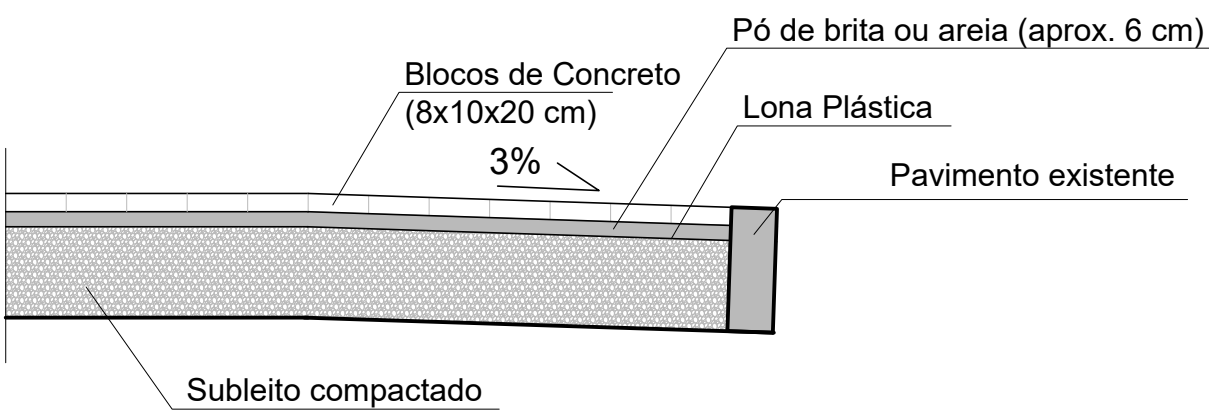

Planta Baixa - Pátio

Escala: 1/100

A: 230,94m²

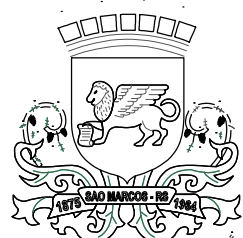

PREFEITURA MUNICIPAL DE SÃO MARCOS
NÚCLEO DE ENGENHARIA

RESPONSÁVEL TÉCNICO:		PABLO CANDIDO CORRÊA Engenheiro Civil - CREA/RS 219.898		RAMONA ROMIO Arquiteta e Urbanista - CAU/RS A42.350-5	
OBRA:		REFORMA AUDITÓRIO JOAQUIM GRISON			
PROPRIETÁRIO:		SECRETARIA DA ADMINISTRAÇÃO			
LOCALIZAÇÃO:		AV. VENÂNCIO AIRES, 720 - CENTRO			
ZONA:	QUADRA:	LOTE:	ÁREA:	DATA:	ESCALAS:
02	030	0080	230,94 m²	AGO/2026	INDICADAS
ASSUNTO:					PRANCHA:
PLANTA BAIXA- PAVIMENTAÇÃO					01
ASSINATURAS RESPONSÁVEIS TÉCNICOS:			ASSINATURA DO PROPRIETÁRIO:		