




Vista Lateral
Escala: 1/25

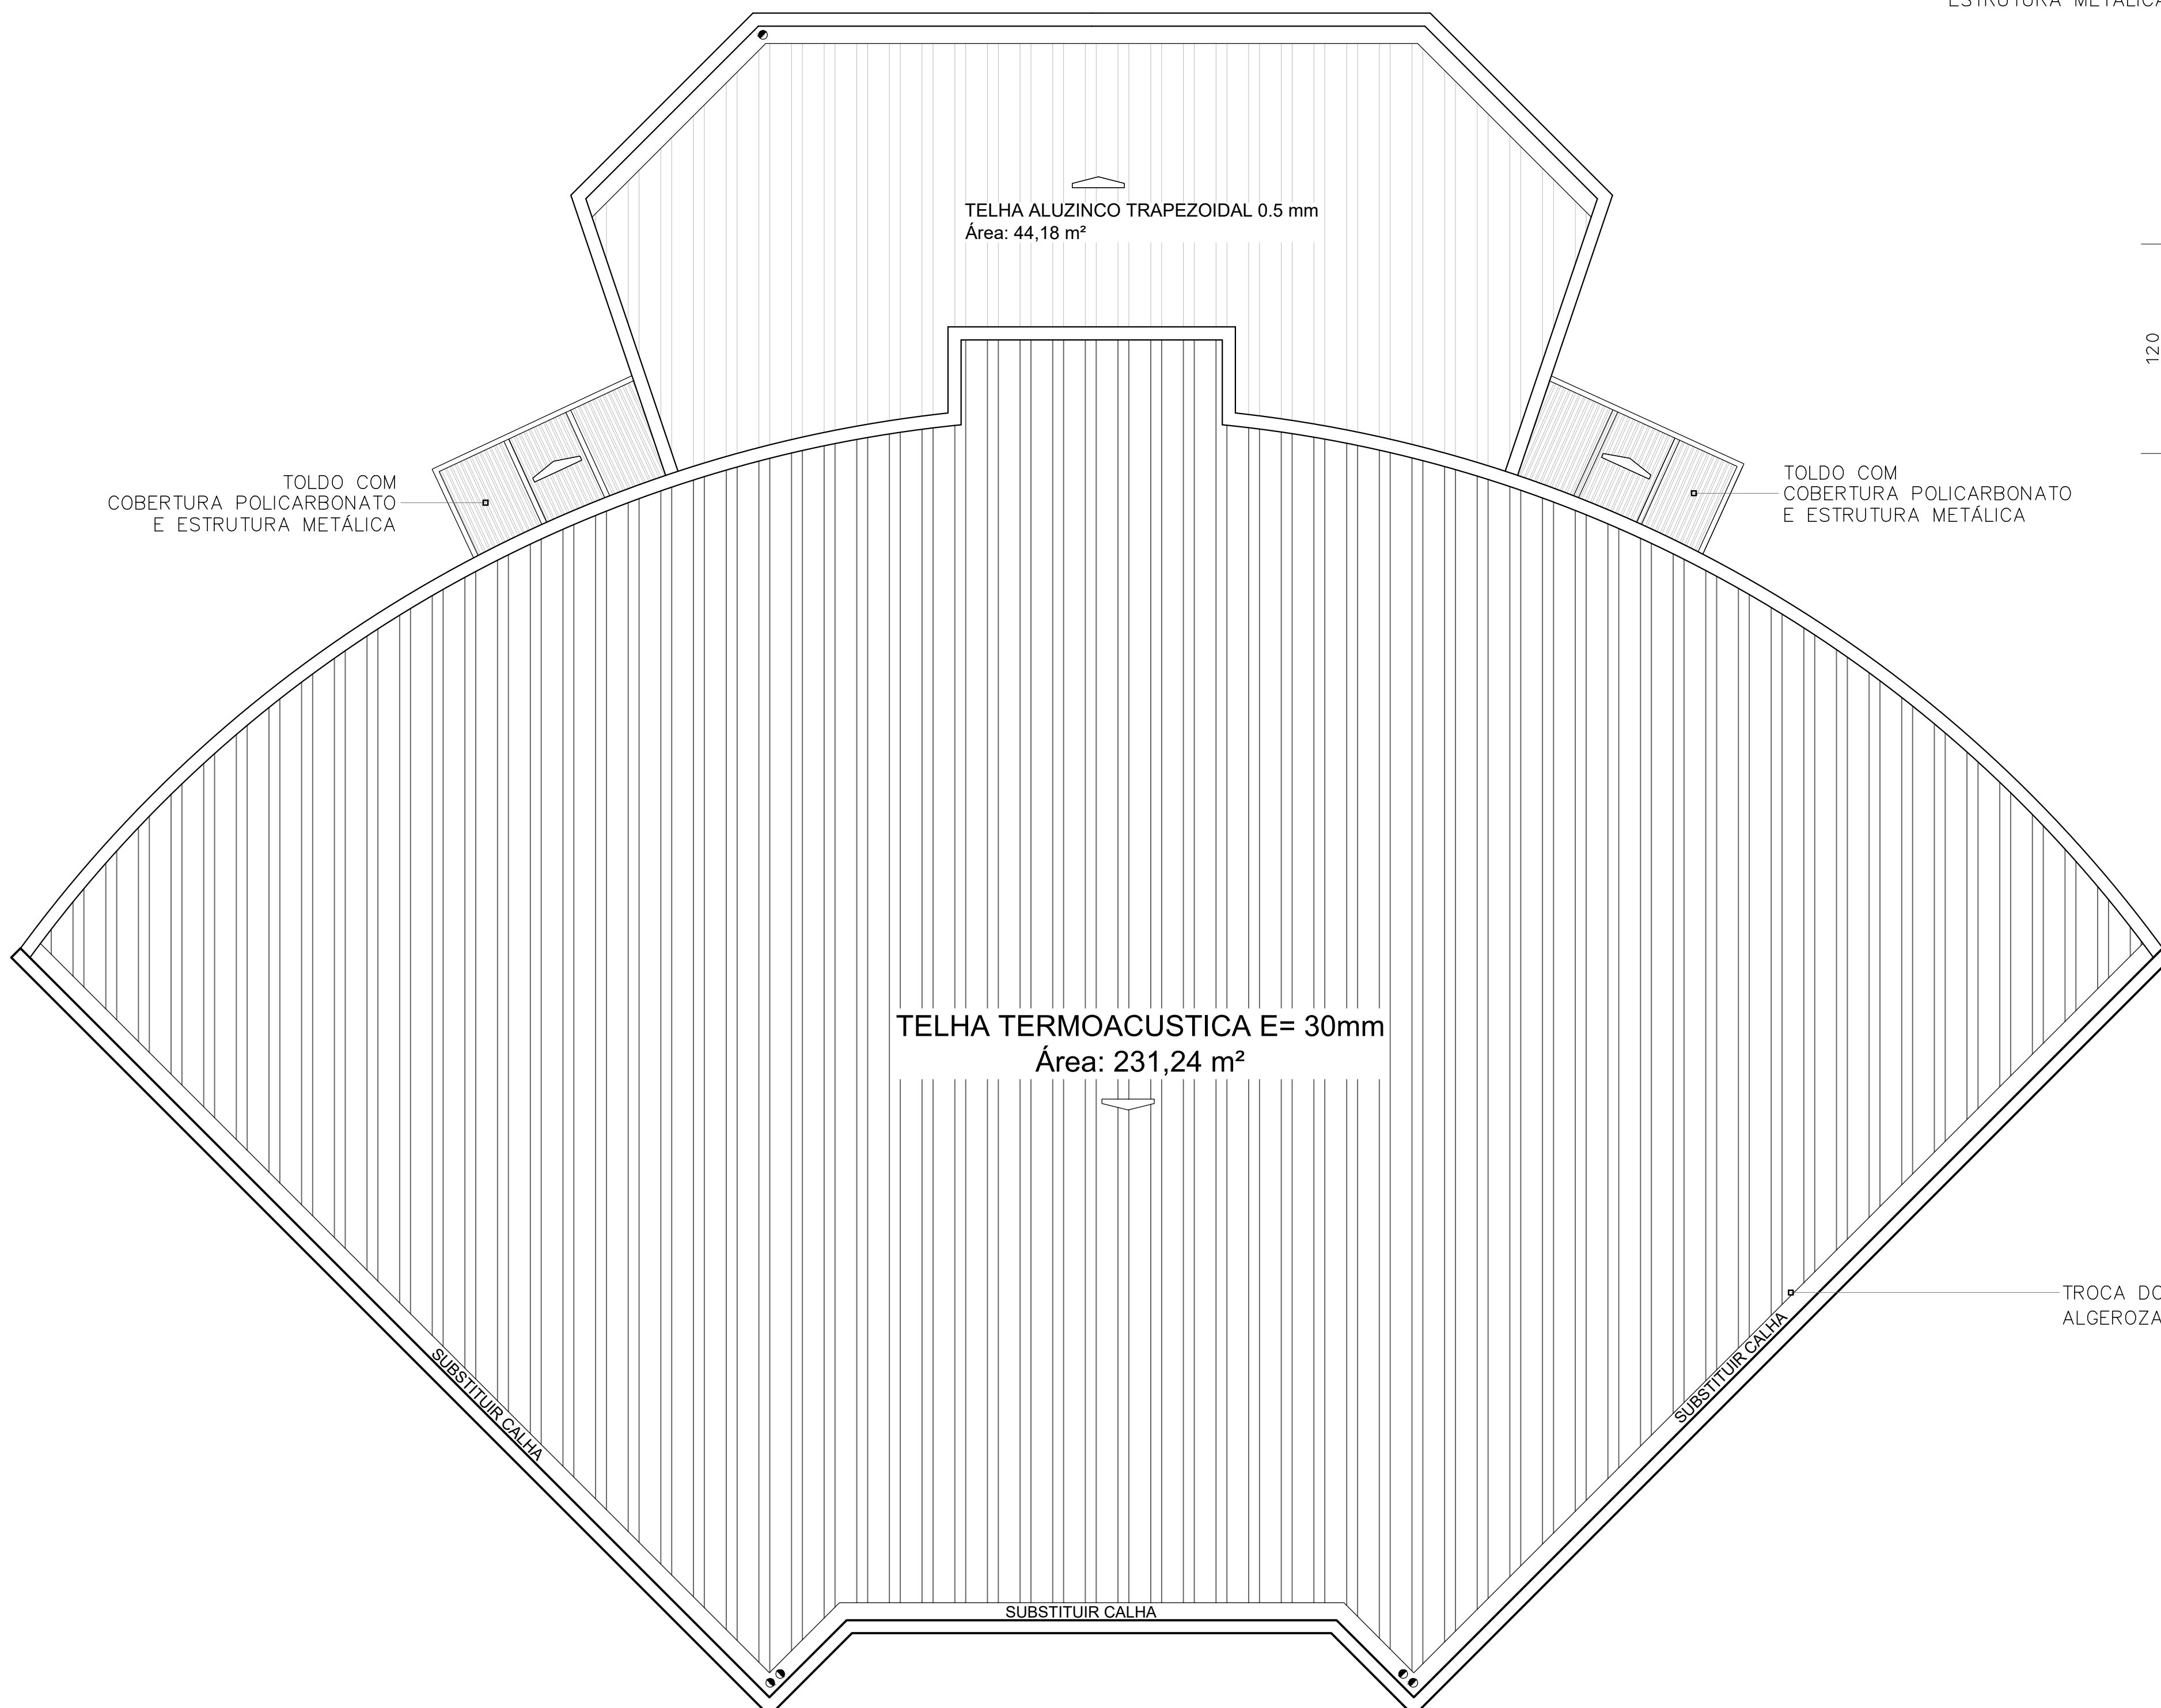

Planta Baixa - Toldo
Escala: 1/25

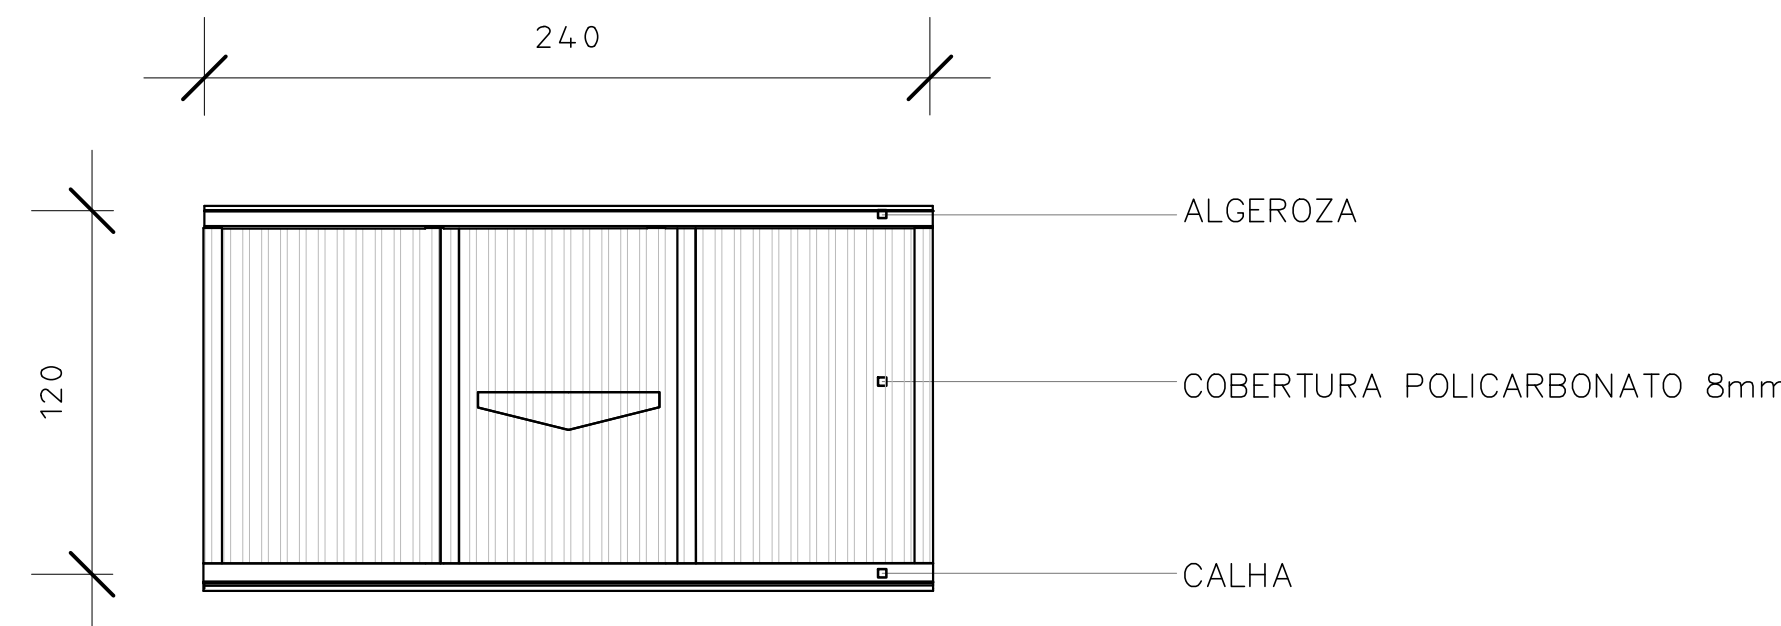

Planta Baixa - Cobertura
Escala: 1/50
A: 230,94m²

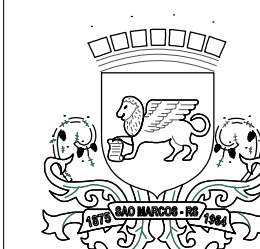

PREFEITURA MUNICIPAL DE SÃO MARCOS
NÚCLEO DE ENGENHARIA

RESPONSÁVEL TÉCNICO:		PABLO CANDIDO CORRÊA Engenheiro Civil - CREA/RS 000		RAMONA ROMIO Arquiteta e Urbanista - CAU/RS A42.350-5	
OBRA: REFORMA AUDITÓRIO JOAQUIM GRISON					
PROPRIETÁRIO: SECRETARIA DA ADMINISTRAÇÃO					
LOCALIZAÇÃO: AV. VENÂNCIO AIRES, 720 - CENTRO					
ZONA: 02	QUADRA: 030	LOTE: 0080	ÁREA: 230,94 m²	DATA: AGO/2026	ESCALAS: INDICADAS
ASSUNTO: PLANTA DE COBERTURA/ DETALHE TOLDO					PRANCHA: 02
ASSINATURAS RESPONSÁVEIS TÉCNICOS:				ASSINATURA DO PROPRIETÁRIO:	