



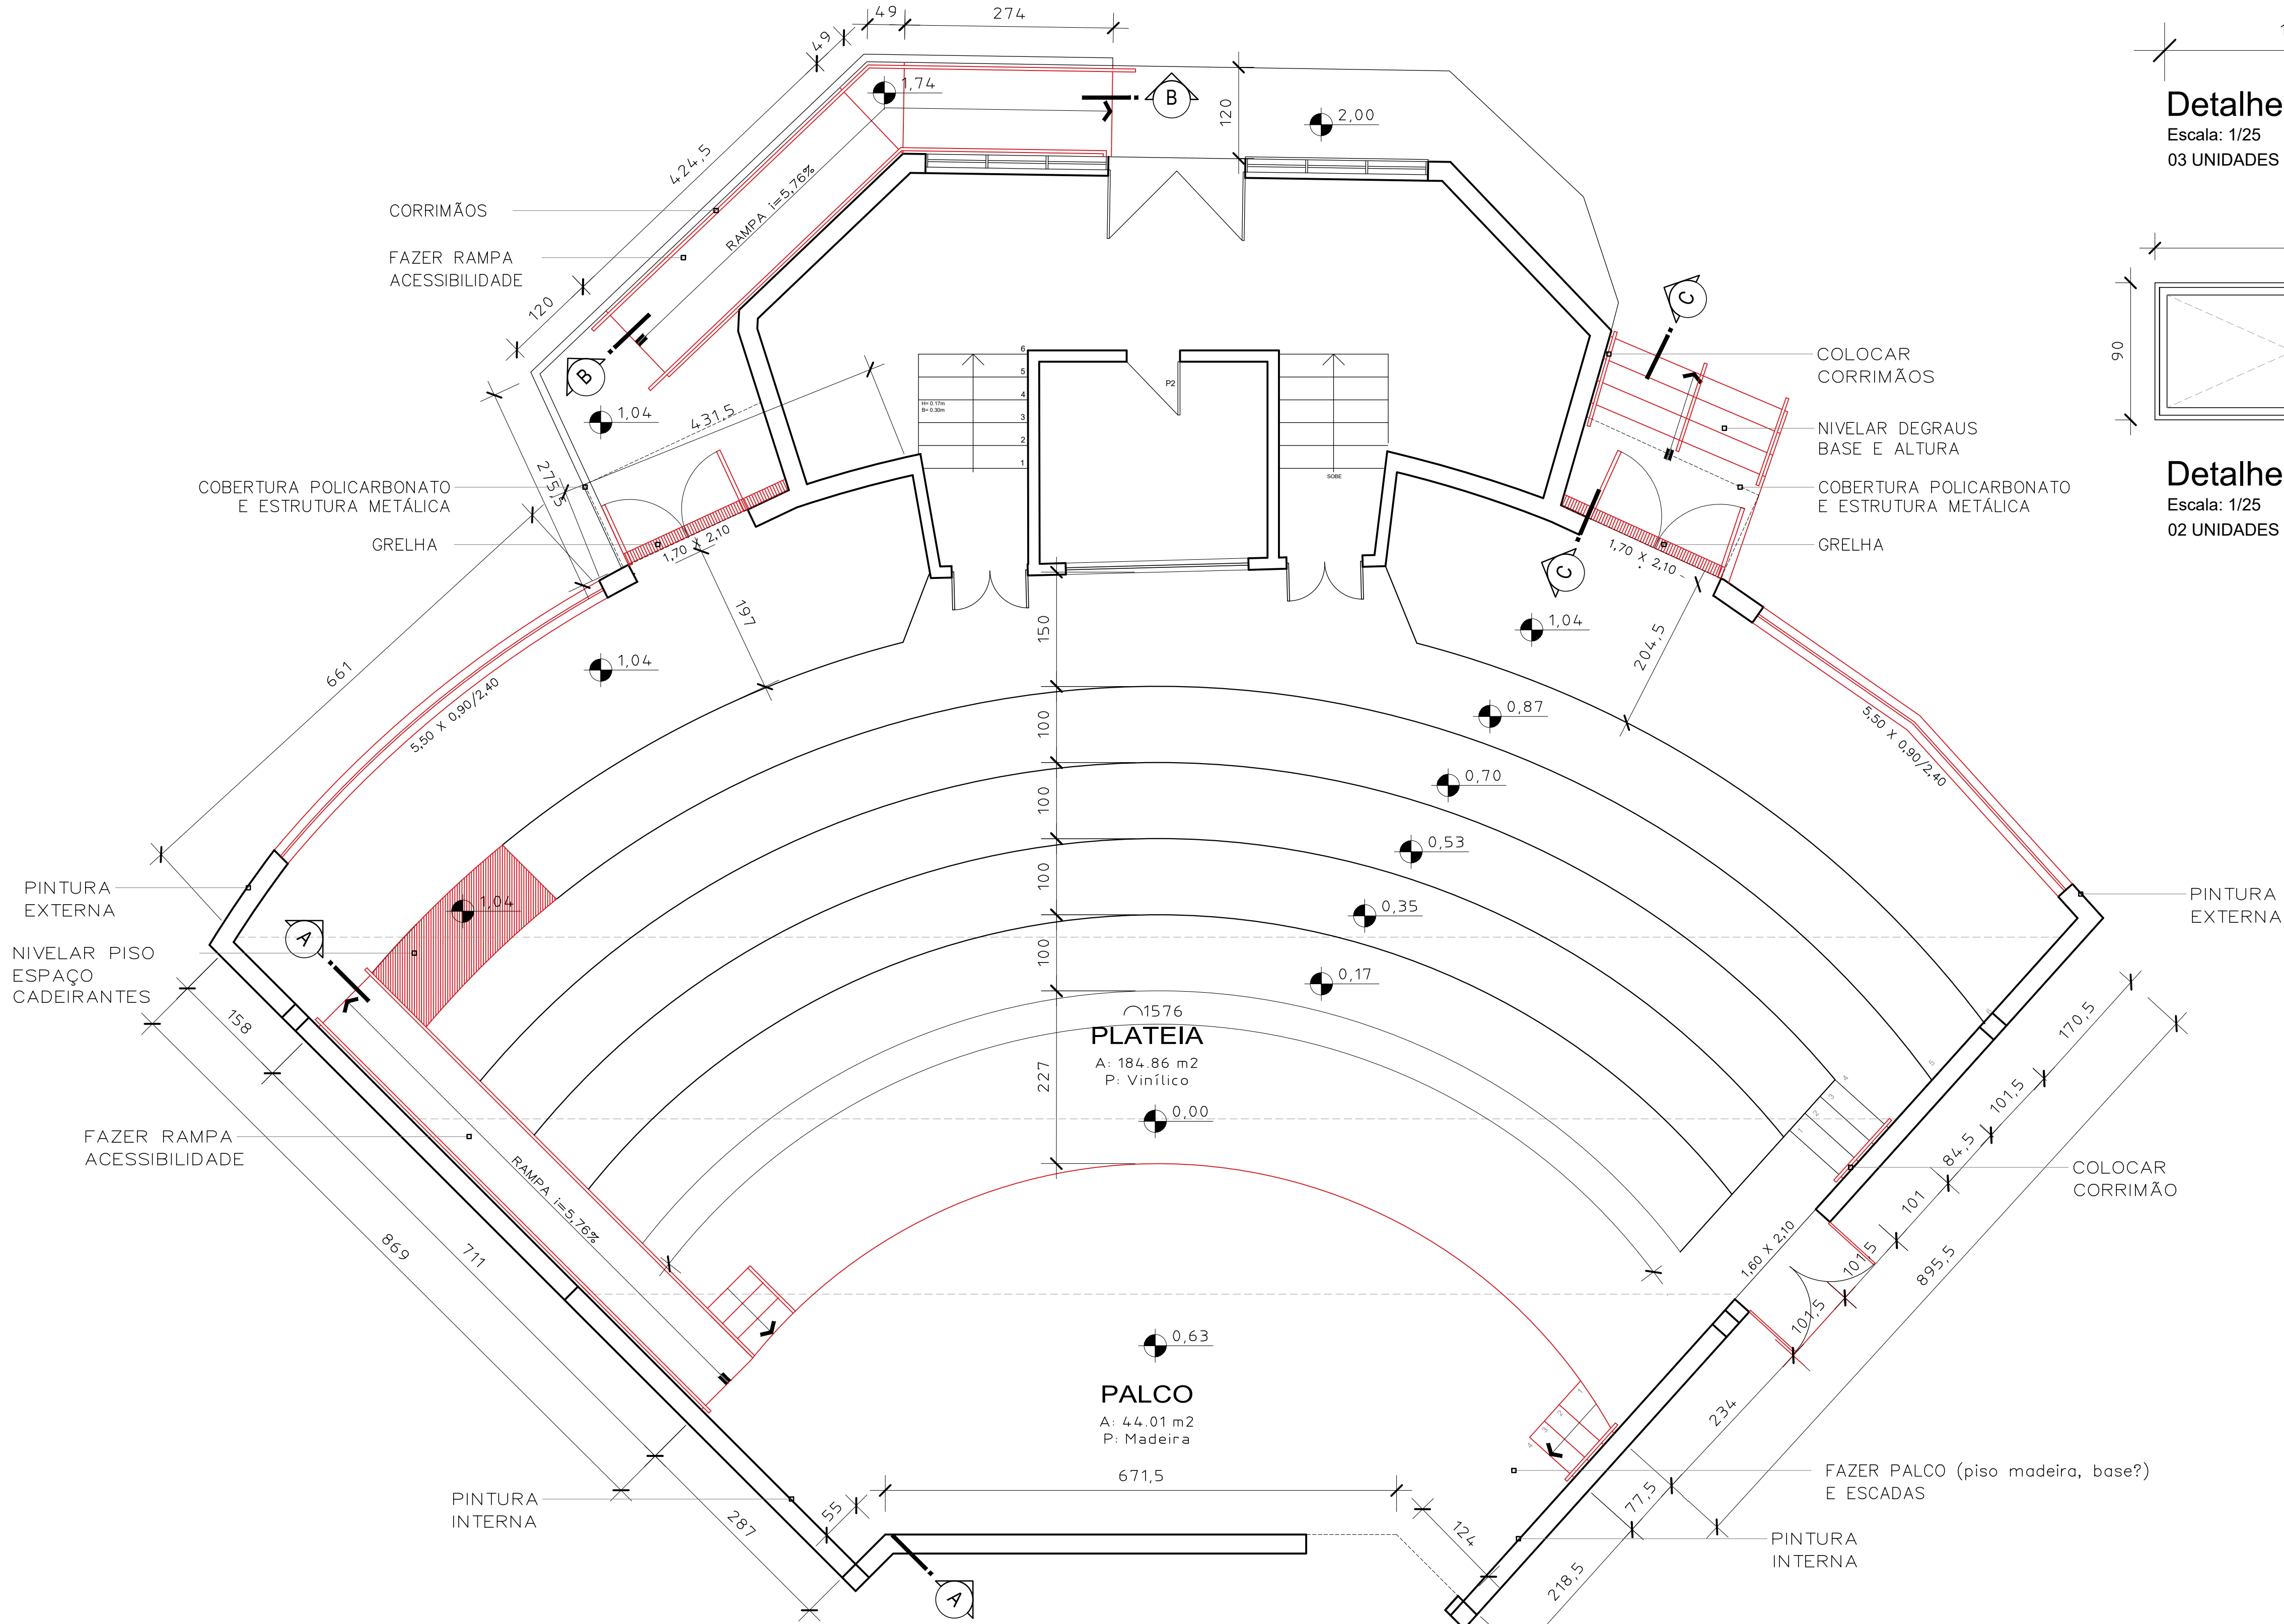


Planta Baixa - À Construir
Escala: 1/50
A: 230,94m²

Externo

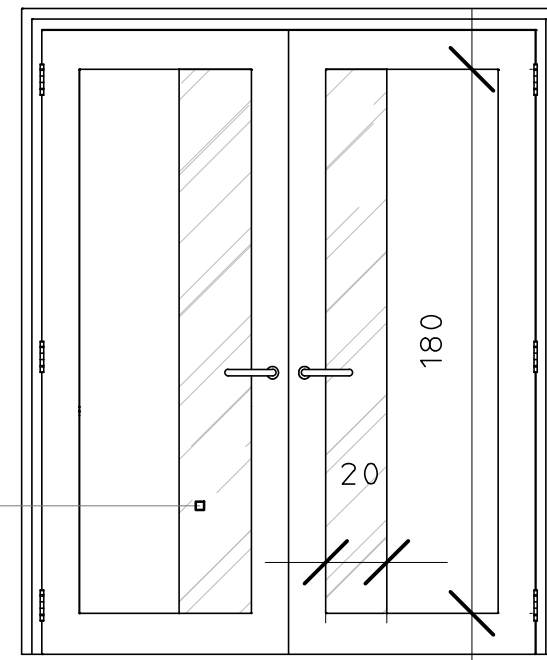


Interno

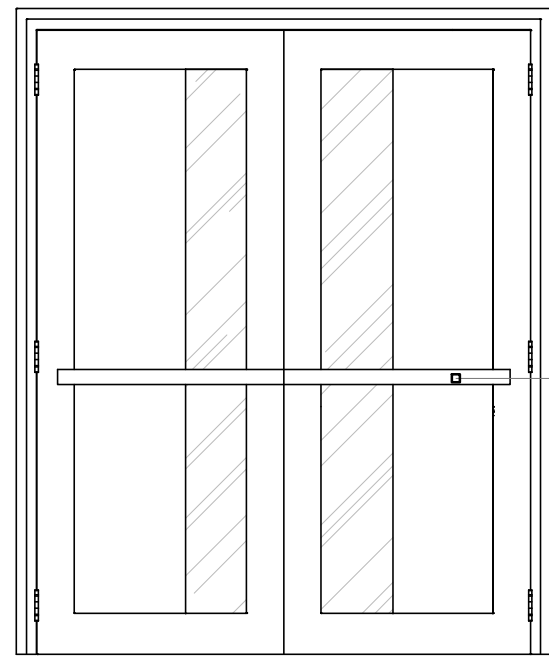

BARRA
ANTIPÂNICO

Detalhe Portas


Escala: 1/25
03 UNIDADES

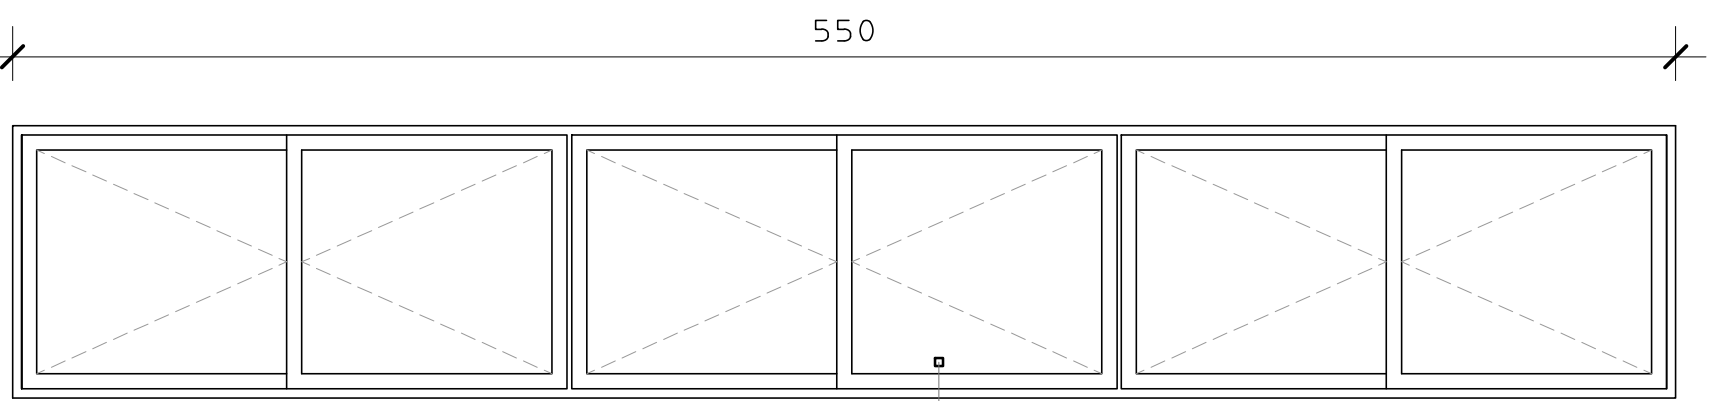

Detalhe Janelas

Escala: 1/25
02 UNIDADES

JANELAS DE CORRER
COM VIDRO TRANSLÚCIDO

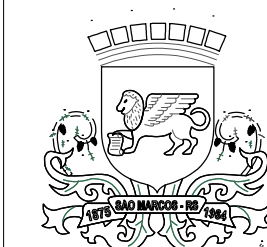

PREFEITURA MUNICIPAL DE SÃO MARCOS
NÚCLEO DE ENGENHARIA

RESPONSÁVEL TÉCNICO:		PABLO CANDIDO CORRÊA Engenheiro Civil - CREA/RS 000		RAMONA ROMIO Arquiteta e Urbanista - CAU/RS A42.350-5					
OBRA: REFORMA AUDITÓRIO JOAQUIM GRISON									
PROPRIETÁRIO: SECRETARIA DA ADMINISTRAÇÃO									
LOCALIZAÇÃO: AV. VENÂNCIO AIRES, 720 - CENTRO									
ZONA: 02	QUADRA: 030	LOTE: 0080	ÁREA: 230,94 m²	DATA: AGO/2026	ESCALAS: INDICADAS				
ASSUNTO: PLANTA BAIXA - À CONSTRUIR					PRANCHA: 05.1				
ASSINATURAS RESPONSÁVEIS TÉCNICOS:			ASSINATURA DO PROPRIETÁRIO:						