



RAMPA INTERNA

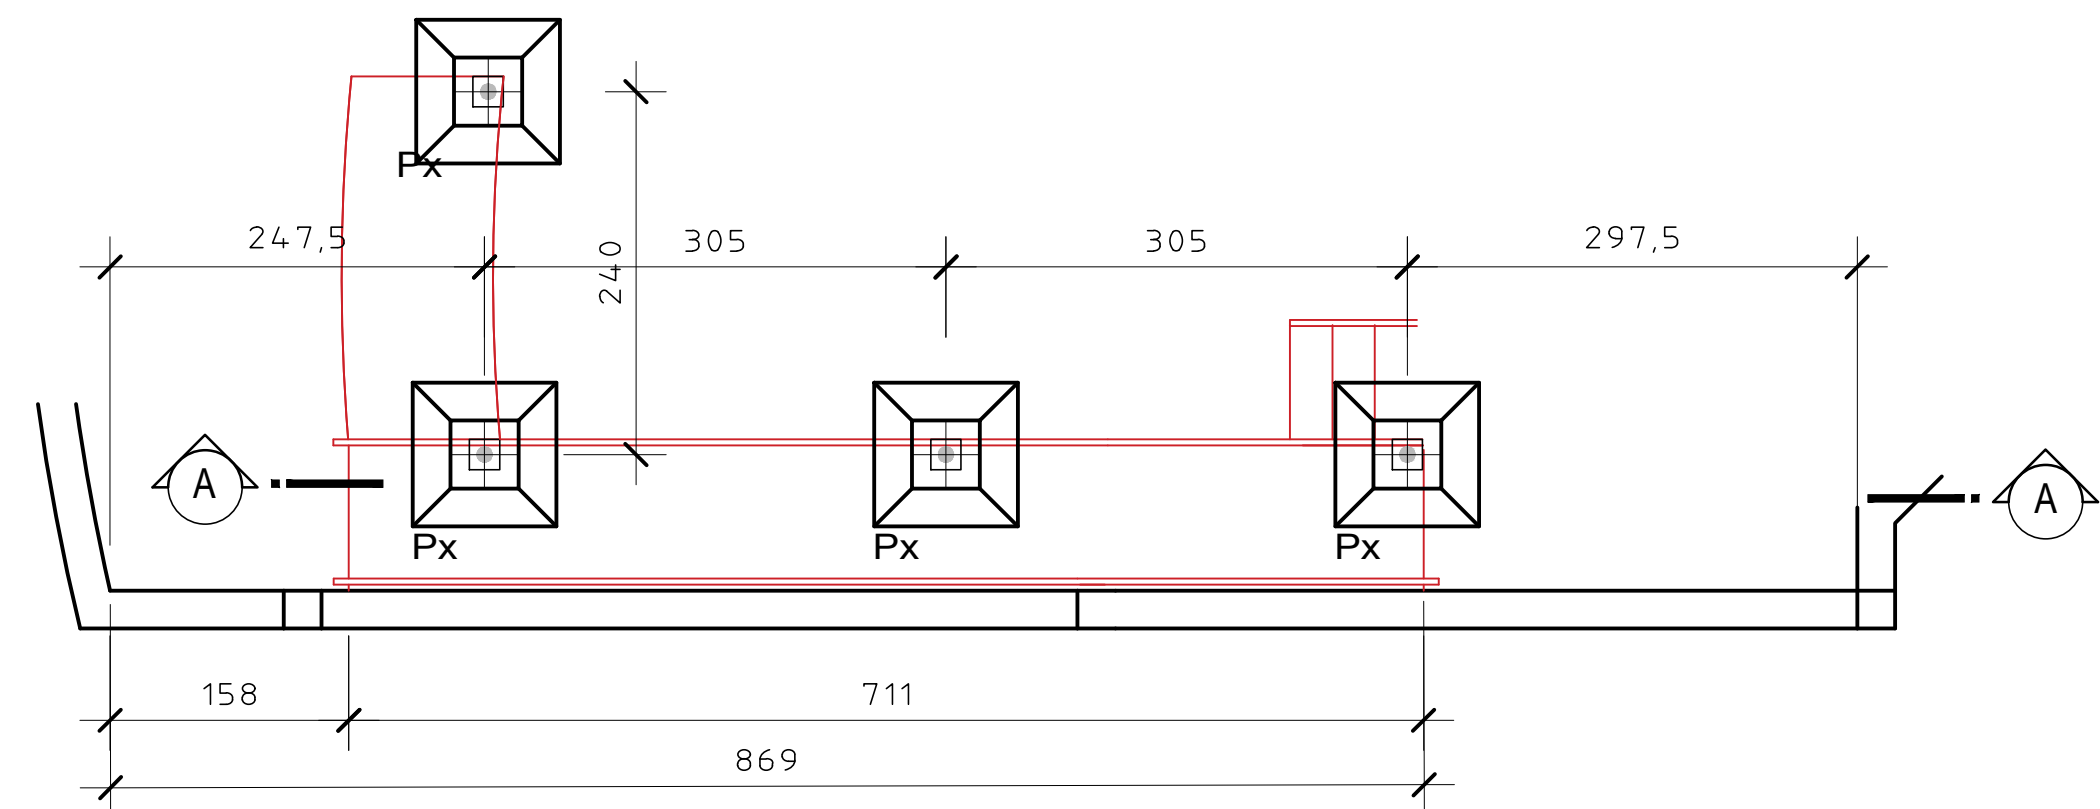


Localização Sapatas

Escala: 1/50

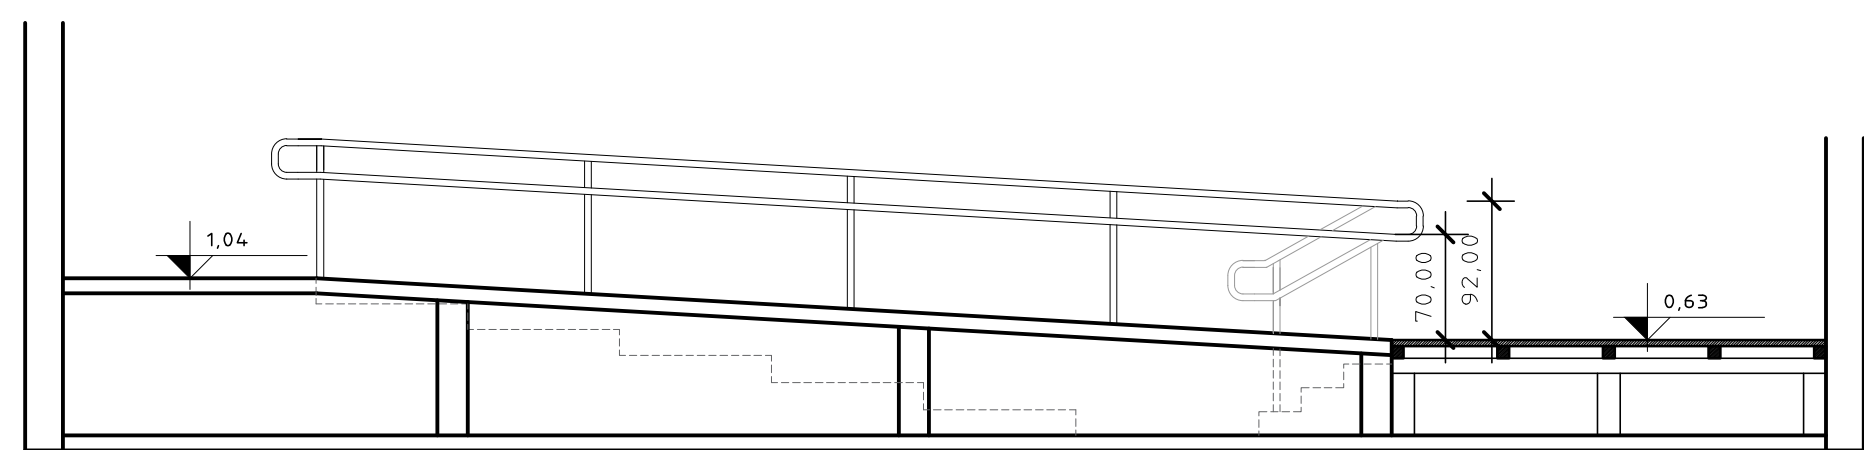

Corte AA


Escala: 1/50

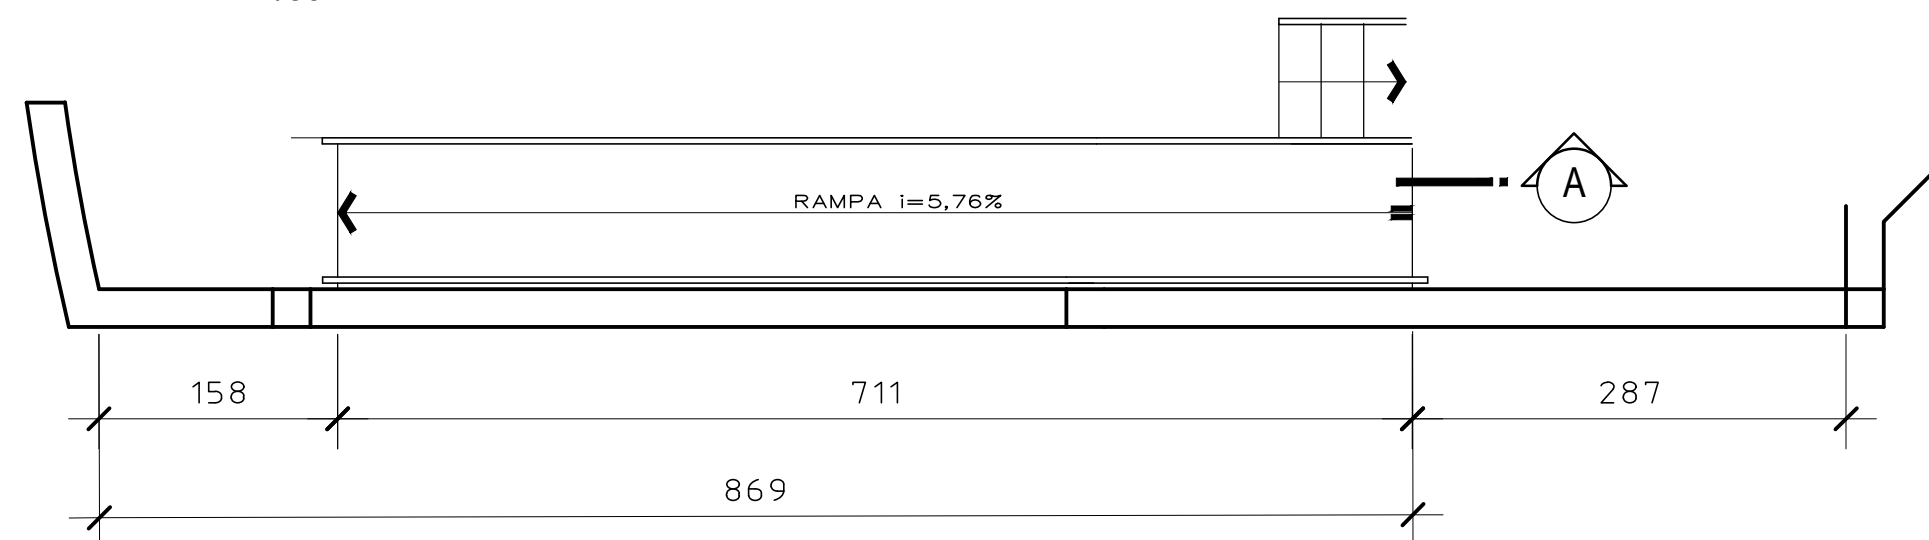

Planta Baixa


Escala: 1/50

RAMPA EXTERNA

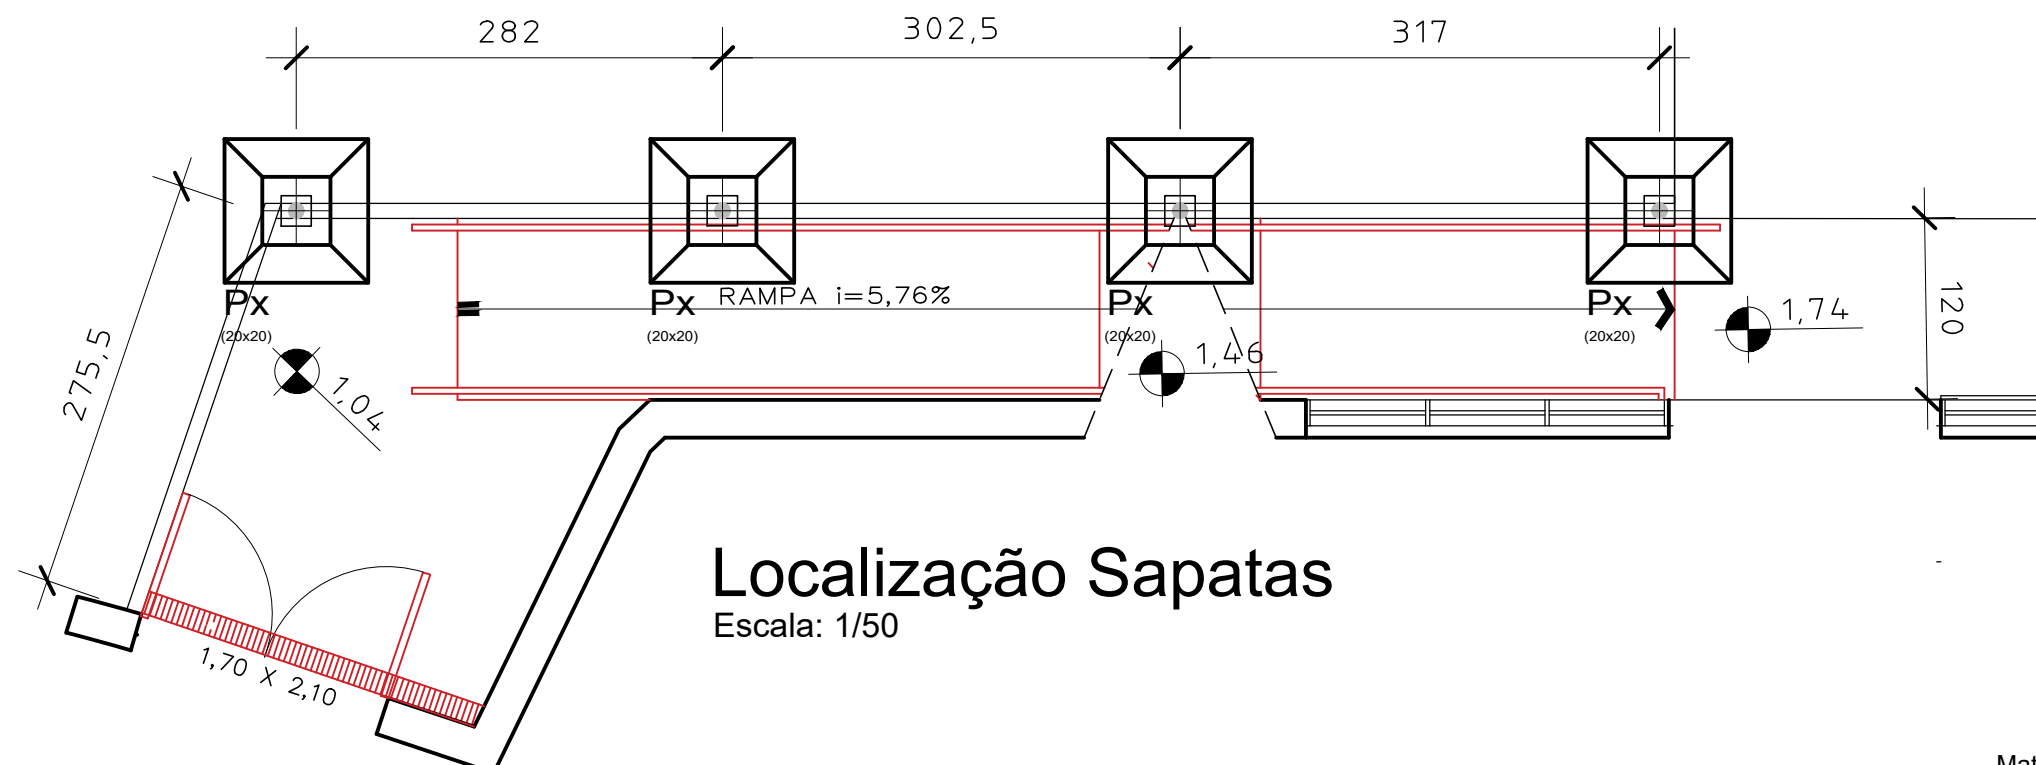


Localização Sapatas

Escala: 1/50

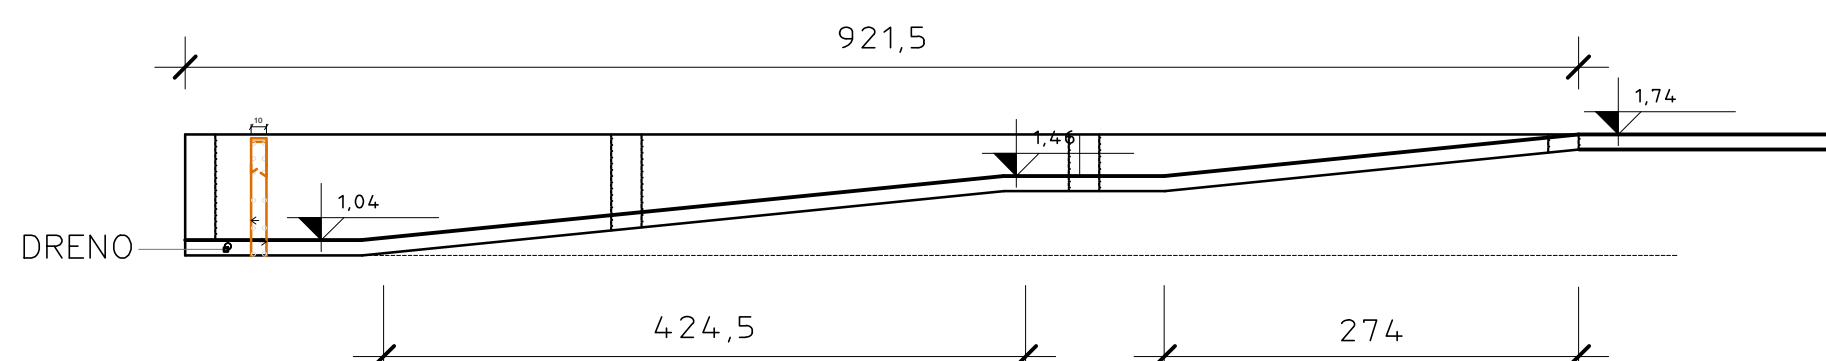


Corte BB

Escala: 1/50

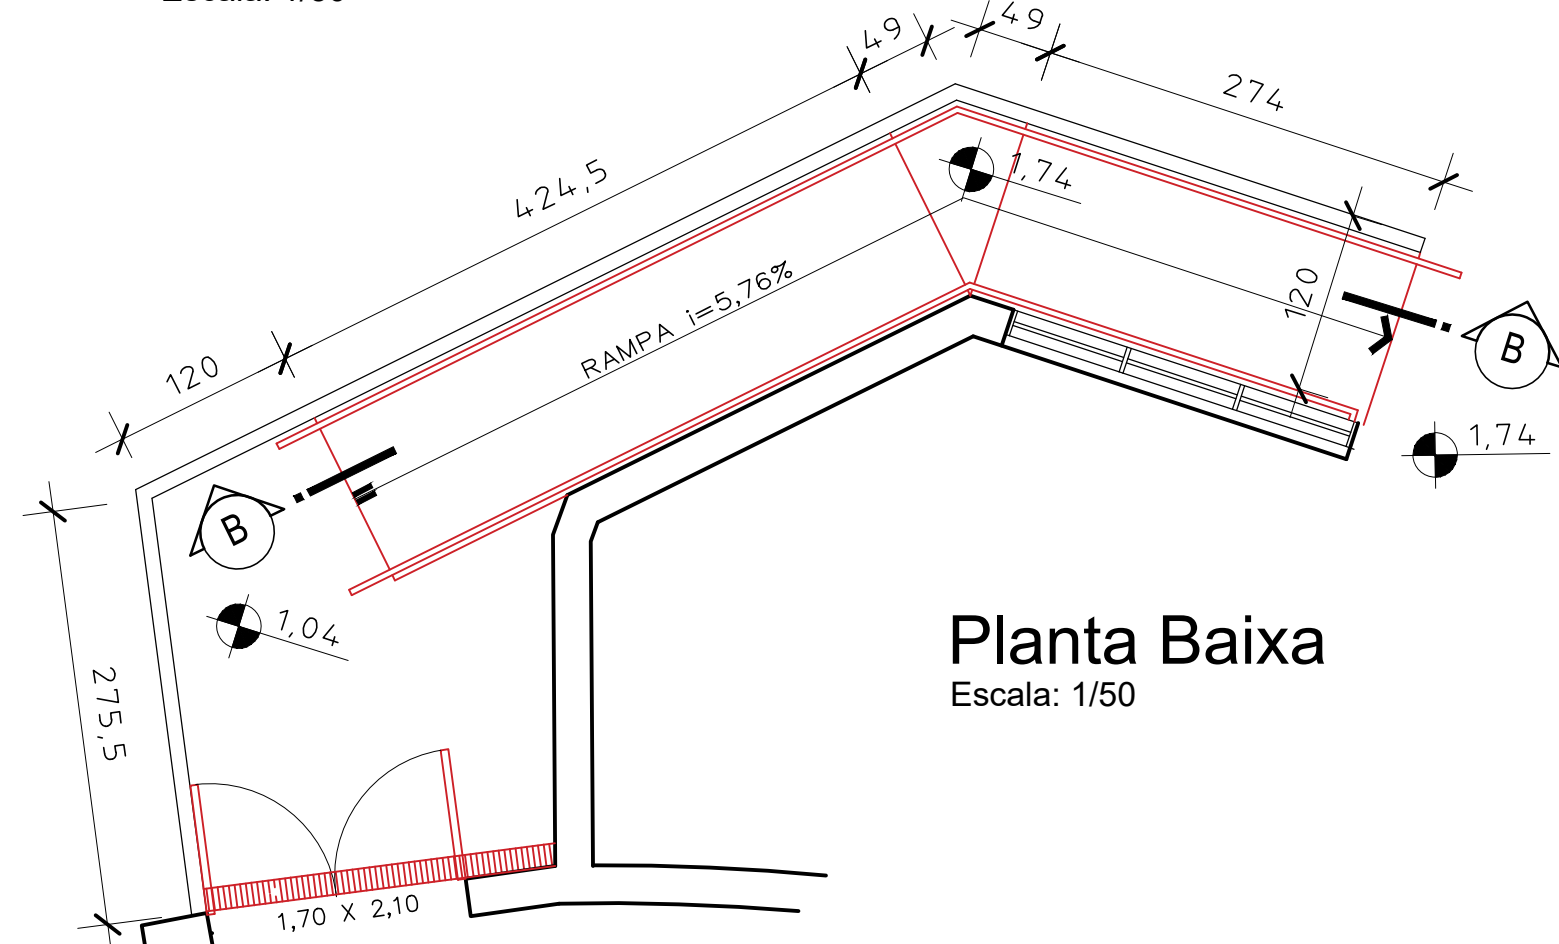


Planta Baixa

Escala: 1/50

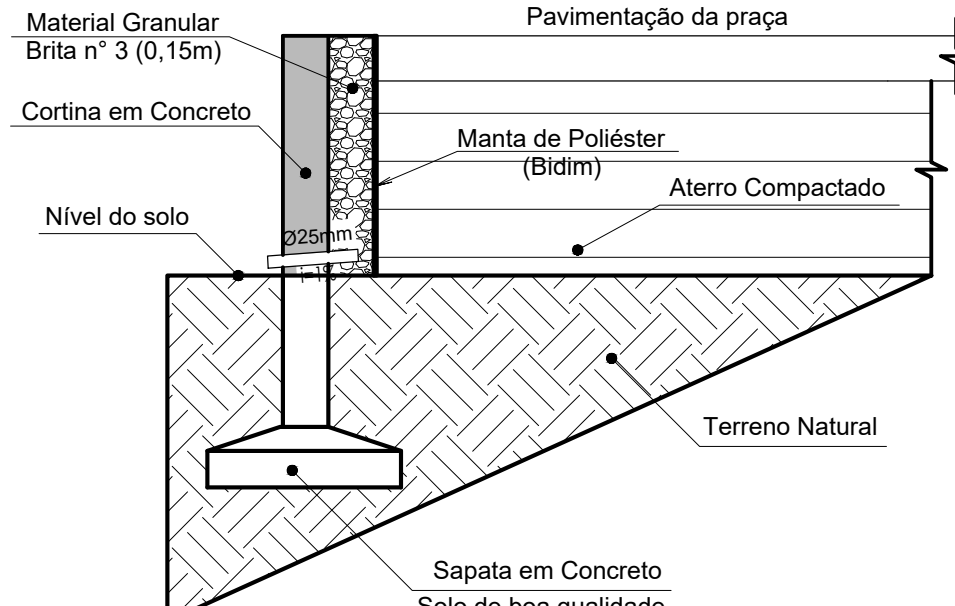



Muro Contenção

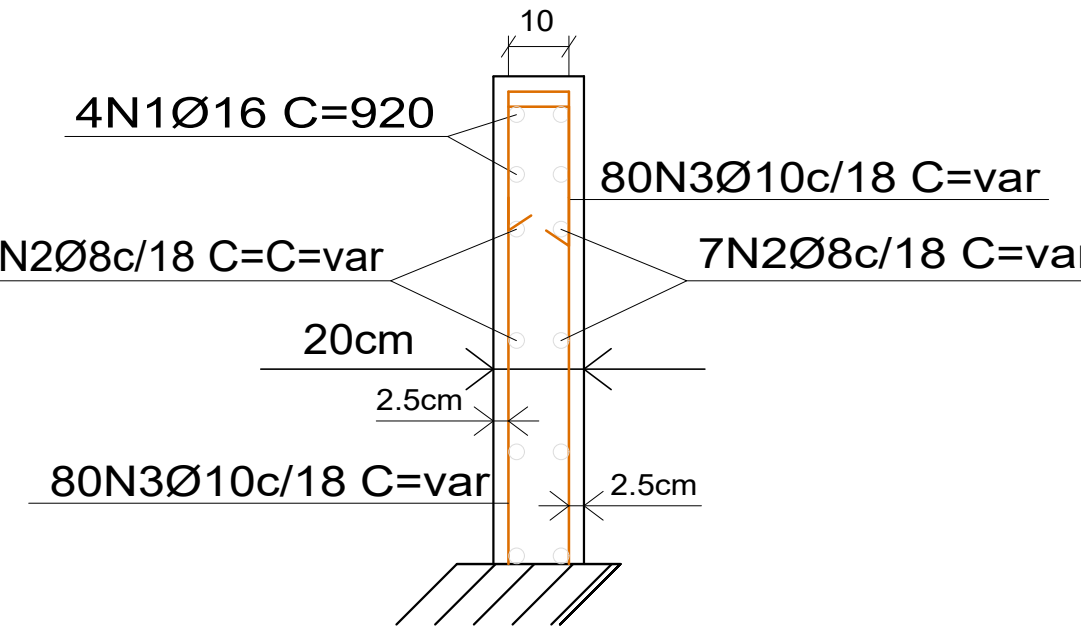

Muro Contenção



SAPATAS E PILARES

Px

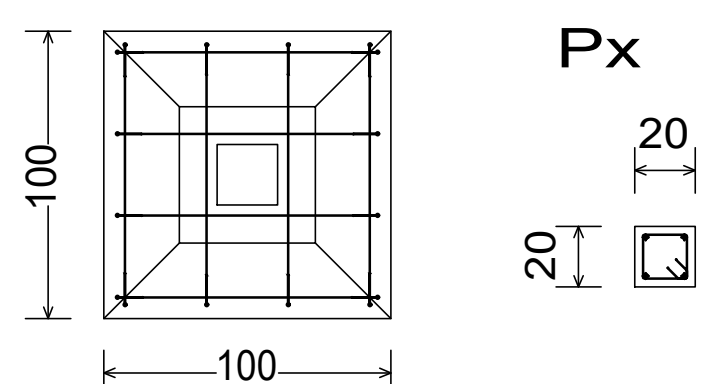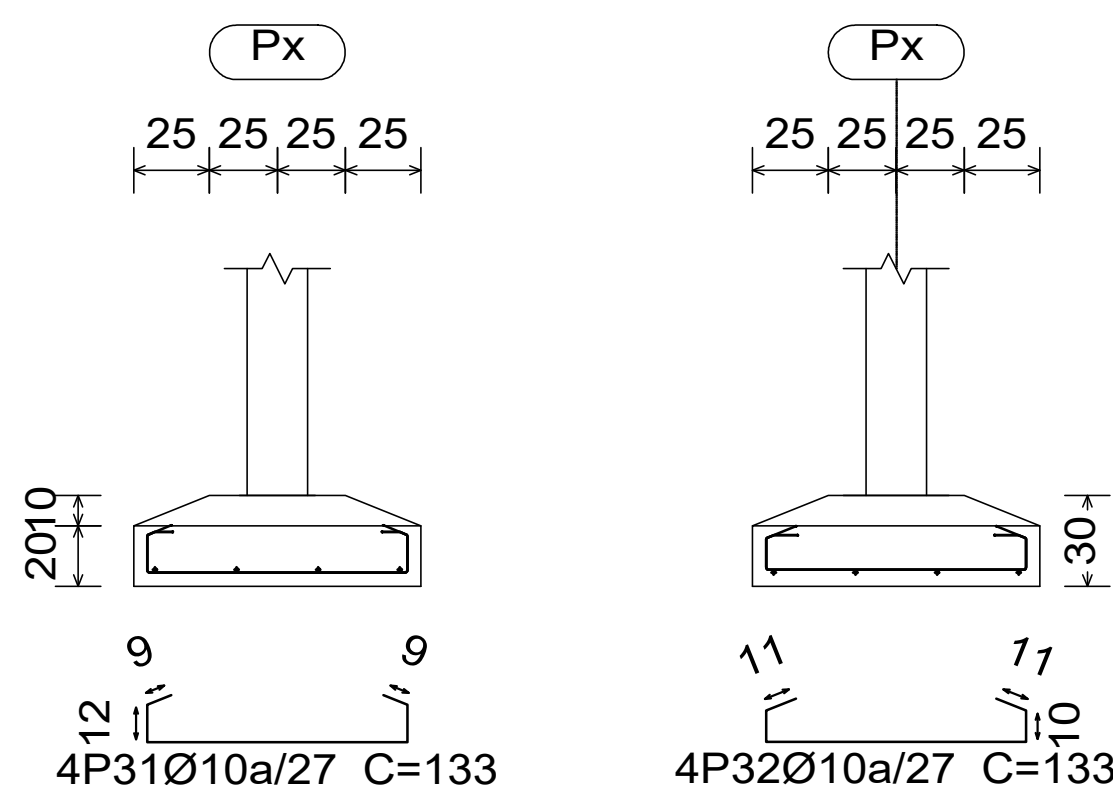


Baldrames


Fundação

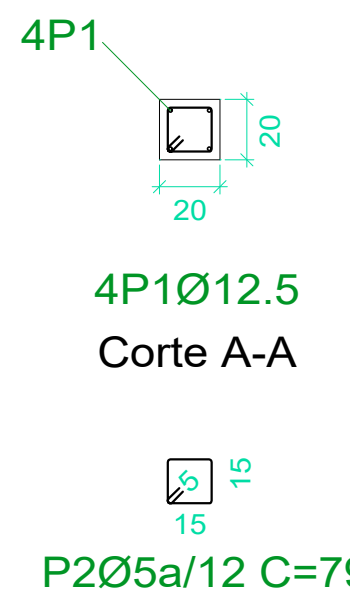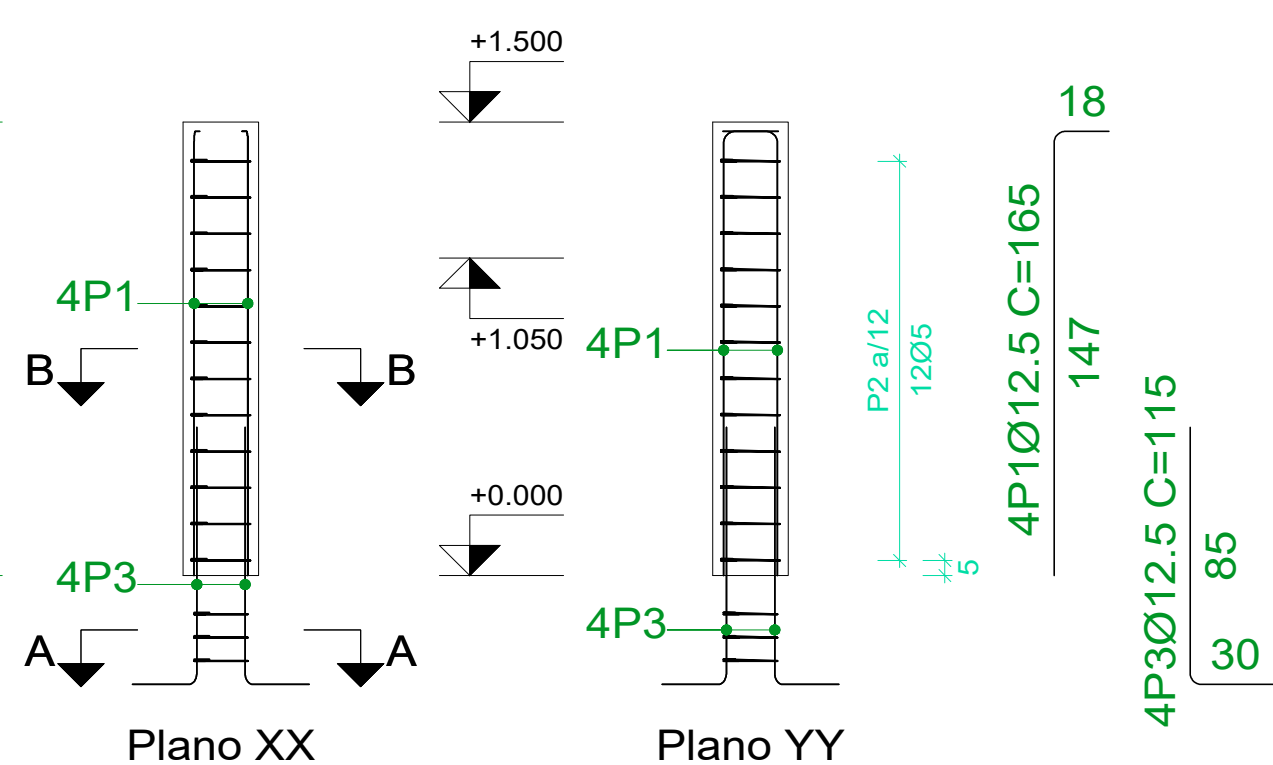

ESCADA

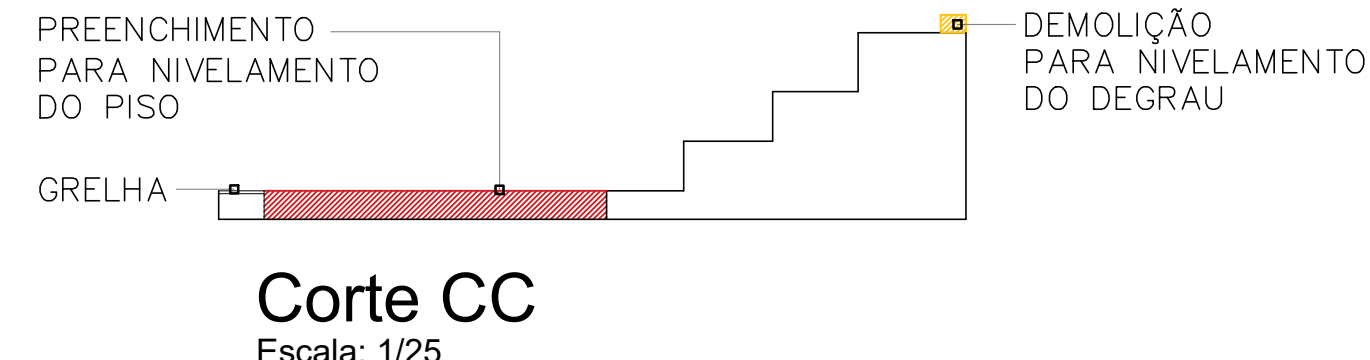

CORRIMÃO

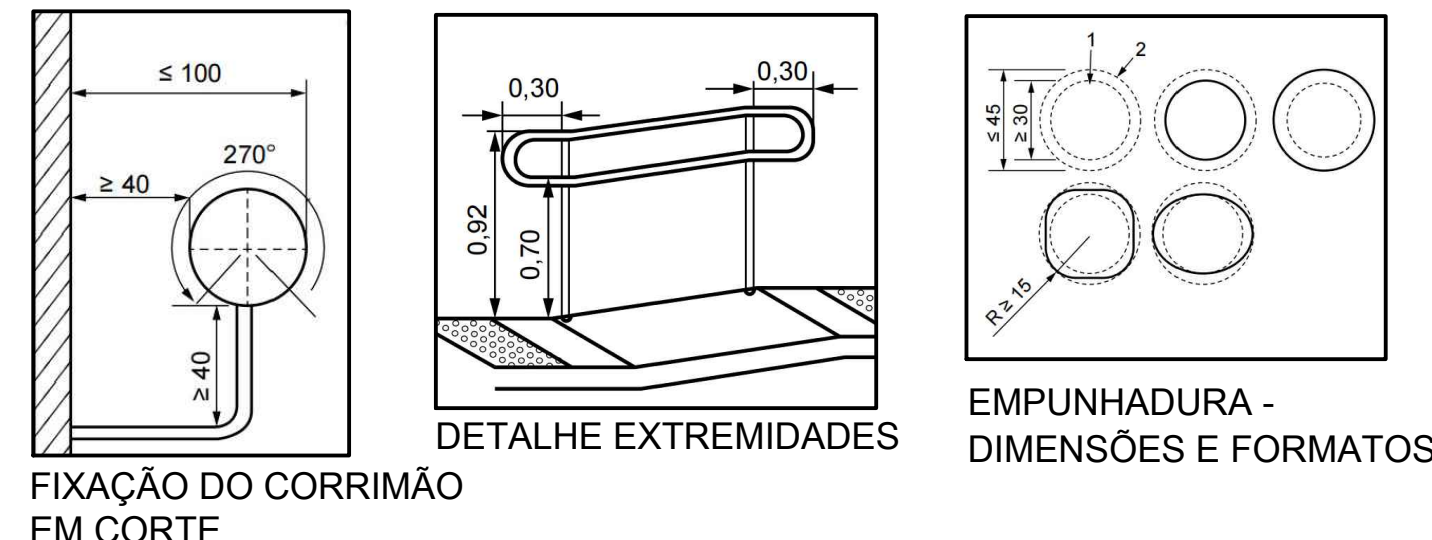

PREFEITURA MUNICIPAL DE SÃO MARCOS NÚCLEO DE ENGENHARIA					
RESPONSÁVEL TÉCNICO: PABLO CANDIDO CORRÊA Engenheiro Civil - CREA/RS 000					
RAMONA ROMIO Arquiteta e Urbanista - CAU/RS A42.350-5					
OBRA: REFORMA AUDITÓRIO JOAQUIM GRISON					
PROPRIETÁRIO: SECRETARIA DA ADMINISTRAÇÃO					
LOCALIZAÇÃO: AV. VENÂNCIO AIRES, 720 - CENTRO					
ZONA: 02	QUADRA: 030	LOTE: 0080	ÁREA: 230,94 m²	DATA: AGO/2026	ESCALAS: INDICADAS
ASSUNTO: PLANTA BAIXA - À CONSTRUIR					PRANCHAS: 05.2
ASSINATURAS RESPONSÁVEIS TÉCNICOS:					ASSINATURA DO PROPRIETÁRIO: