


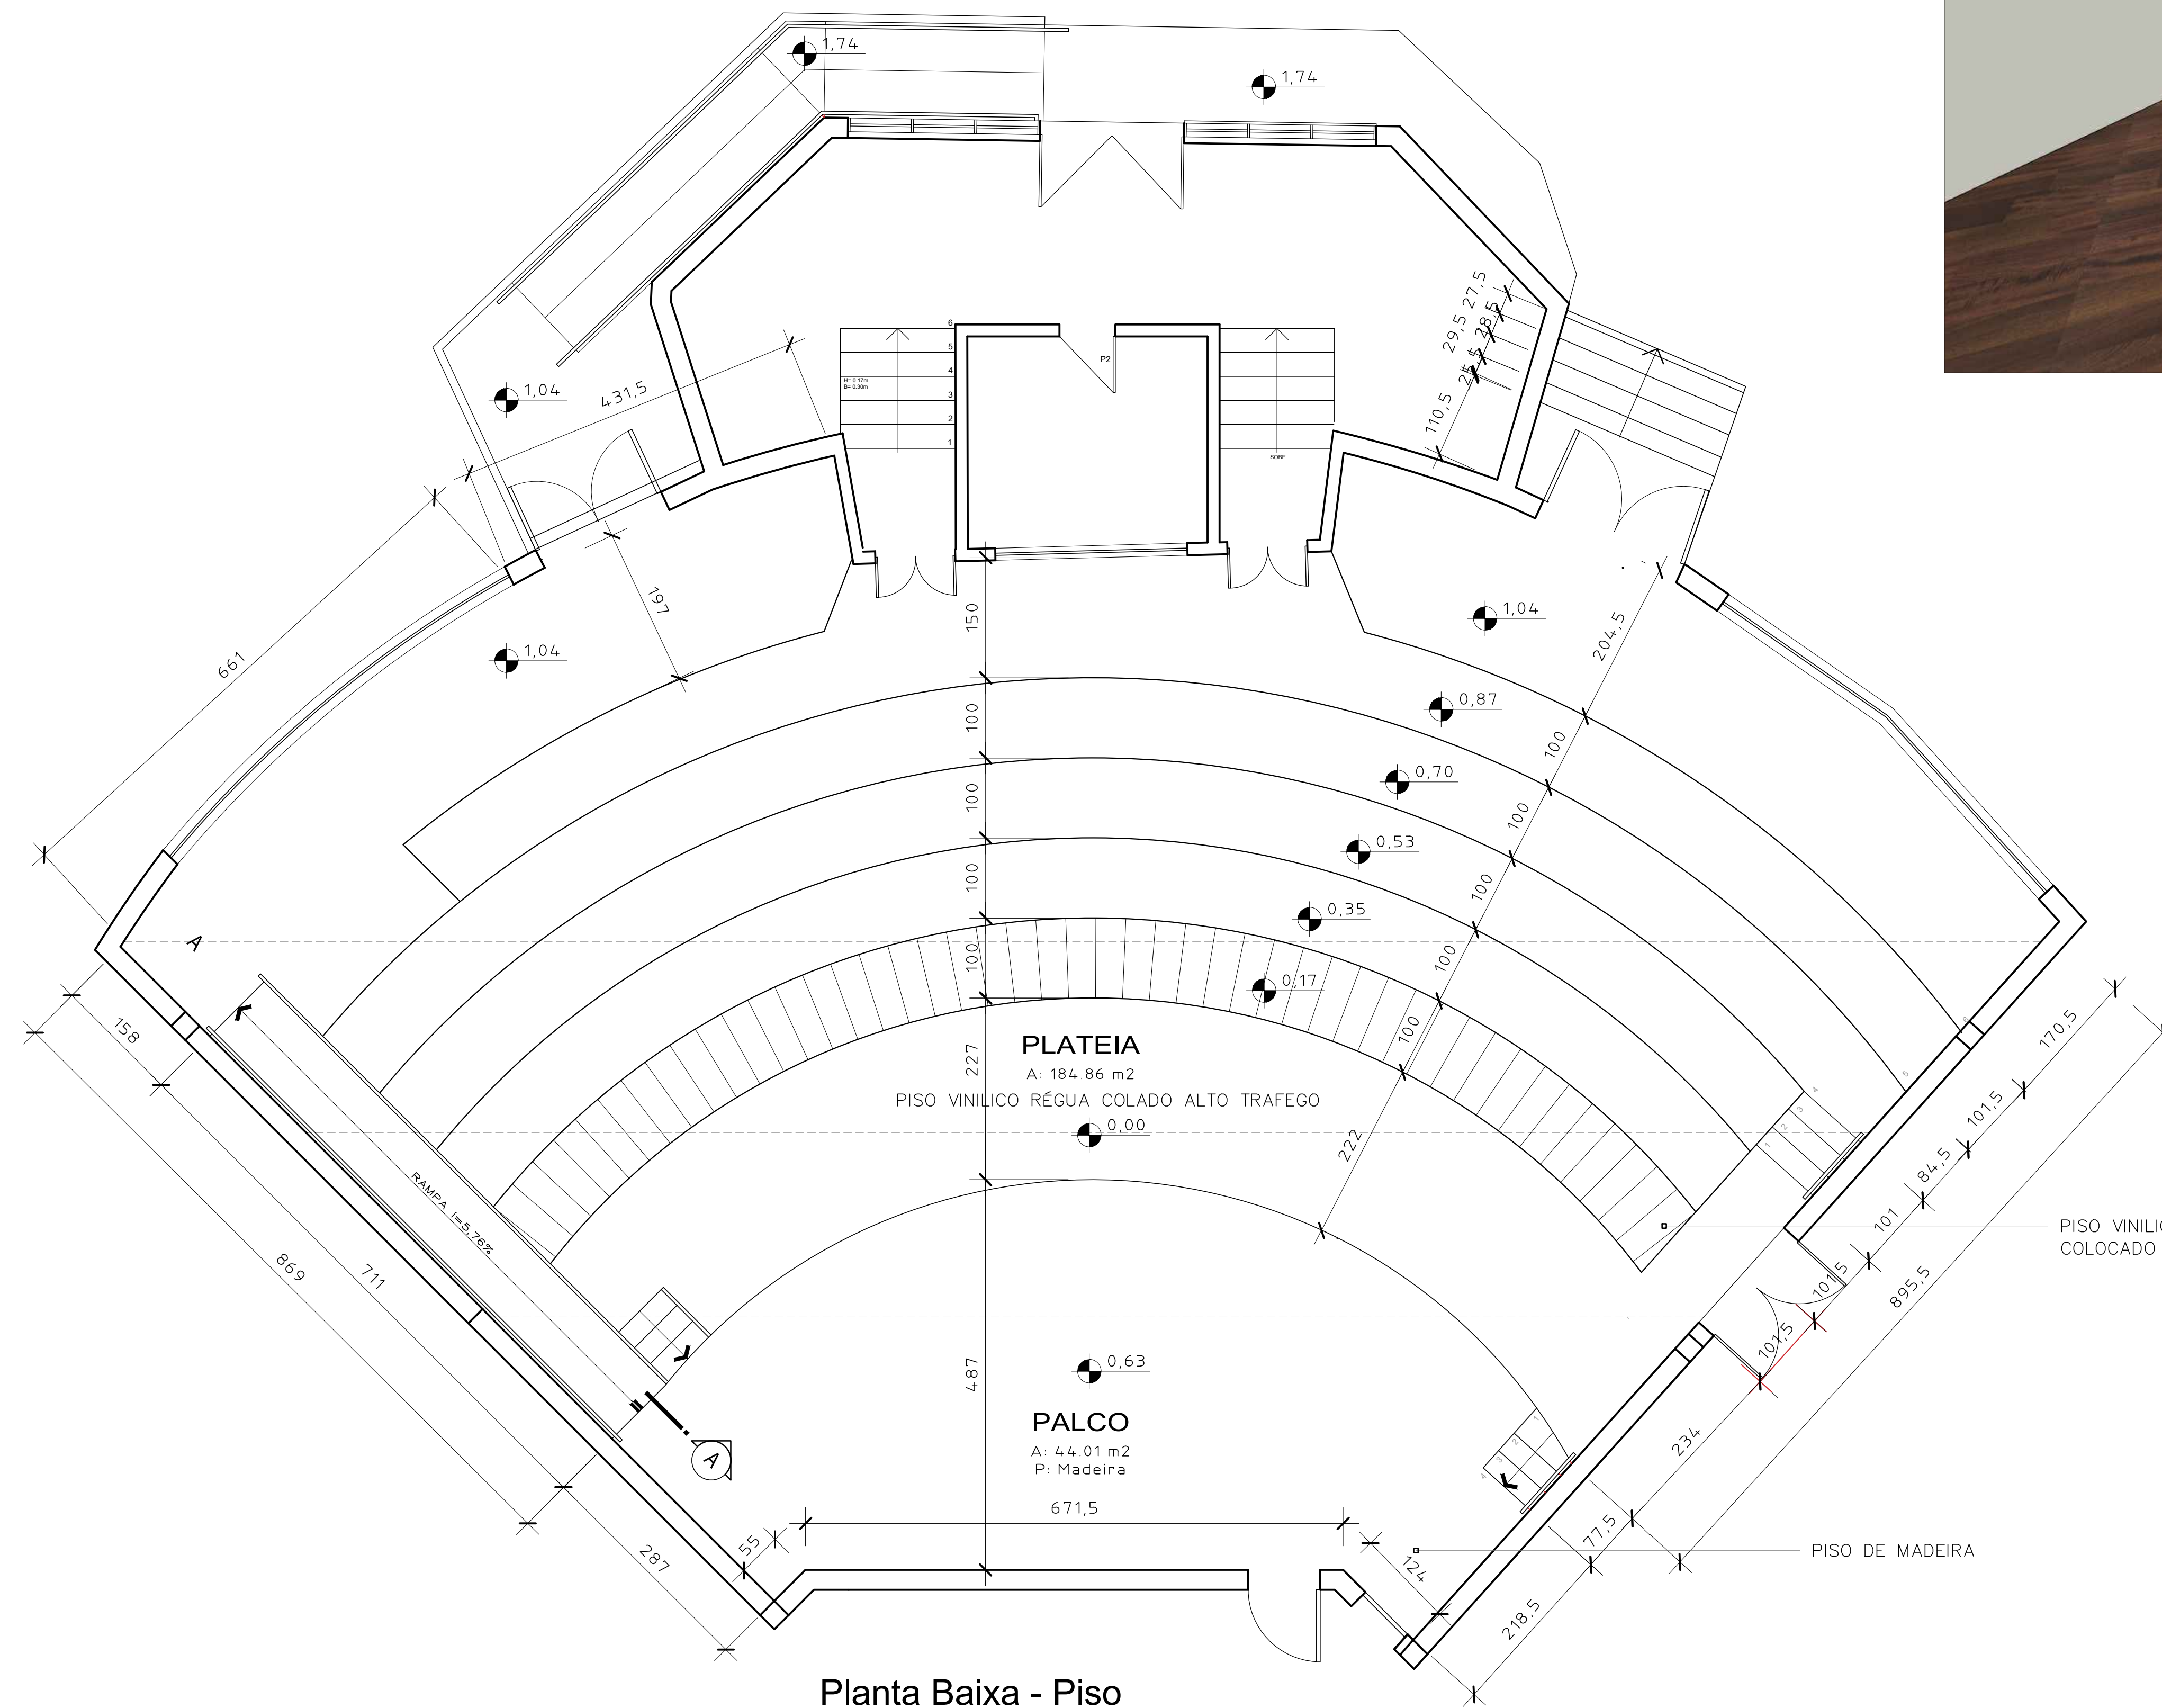

Planta Baixa - Piso

Escala: 1/50
A: 230,94m²

A: 230,94m²

		PREFEITURA MUNICIPAL DE SÃO MARCOS NÚCLEO DE ENGENHARIA			
RESPONSÁVEL TÉCNICO:		RAMONA ROMIO Arquiteta e Urbanista - CAU/RS A42.350-5			
PABLO CANDIDO CORRÊA Engenheiro Civil - CREA/RS 000					
OBRA:		REFORMA AUDITÓRIO JOAQUIM GRISON			
PROPRIETÁRIO:		SECRETARIA DA ADMINISTRAÇÃO			
LOCALIZAÇÃO:		AV. VENÂNCIO AIRES, 720 - CENTRO			
ZONA:	QUADRA:	LOTE:	ÁREA:	DATA:	ESCALAS:
02	030	0080	230,94 m²	AGO/2026	INDICADAS
ASSUNTO:					PRANCHA:
PLANTA BAIXA - PISO					06
ASSINATURAS RESPONSÁVEIS TÉCNICOS:			ASSINATURA DO PROPRIETÁRIO:		

NÚCLEO DE ENGENHARIA

RESPONSÁVEIS TÉCNICO:

PABLO CANDIDO CORRÊA
Engenheiro Civil - CREA/RS 000

Engenheiro Civil - CREA/RS 000

RAMONA ROMIO

teta e Urbanista - CAU/RS A42.350-5

OBRA :

REFORMA AUDITÓRIO JOAQUIM GRISON

PROPRIETÁRIO :

SECRETARIA DA ADMINISTRAÇÃO

LOCALIZAÇÃO:

AV. VENÂNCIO AIRES, 720 - CENTRO

ZONA: 02

02

QUADRA:	03
---------	----

030

LOTE: 008

0080

AREA:
230,94 m²

230,94 m²

DATA:
AGO/2026

AGO/2026

ESCALAS:
INDICADAS

INDICADAS

ASSUNTO:

PLANTA BAIXA - PISO

ASSINATURAS RESPONSÁVEIS TÉCNICOS:

ASSINATURA DO PROPRIETÁRIO:

06

06