



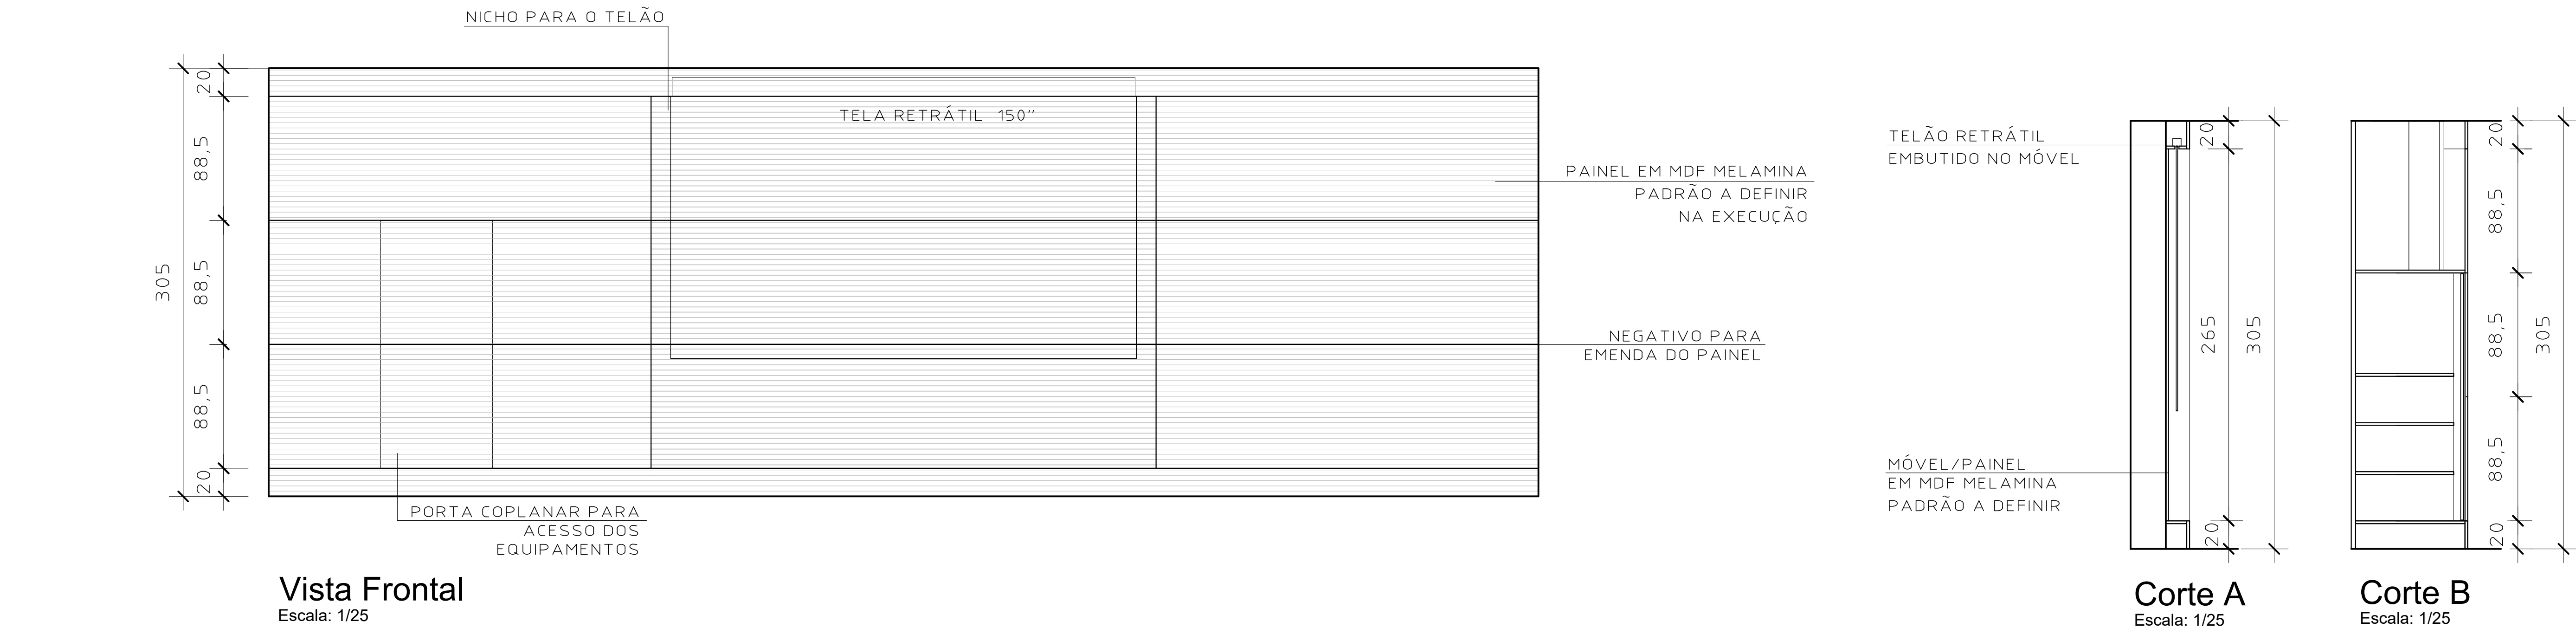

Vista Frontal
Escala: 1/25

Corte A
Escala: 1/25

Corte B
Escala: 1/25

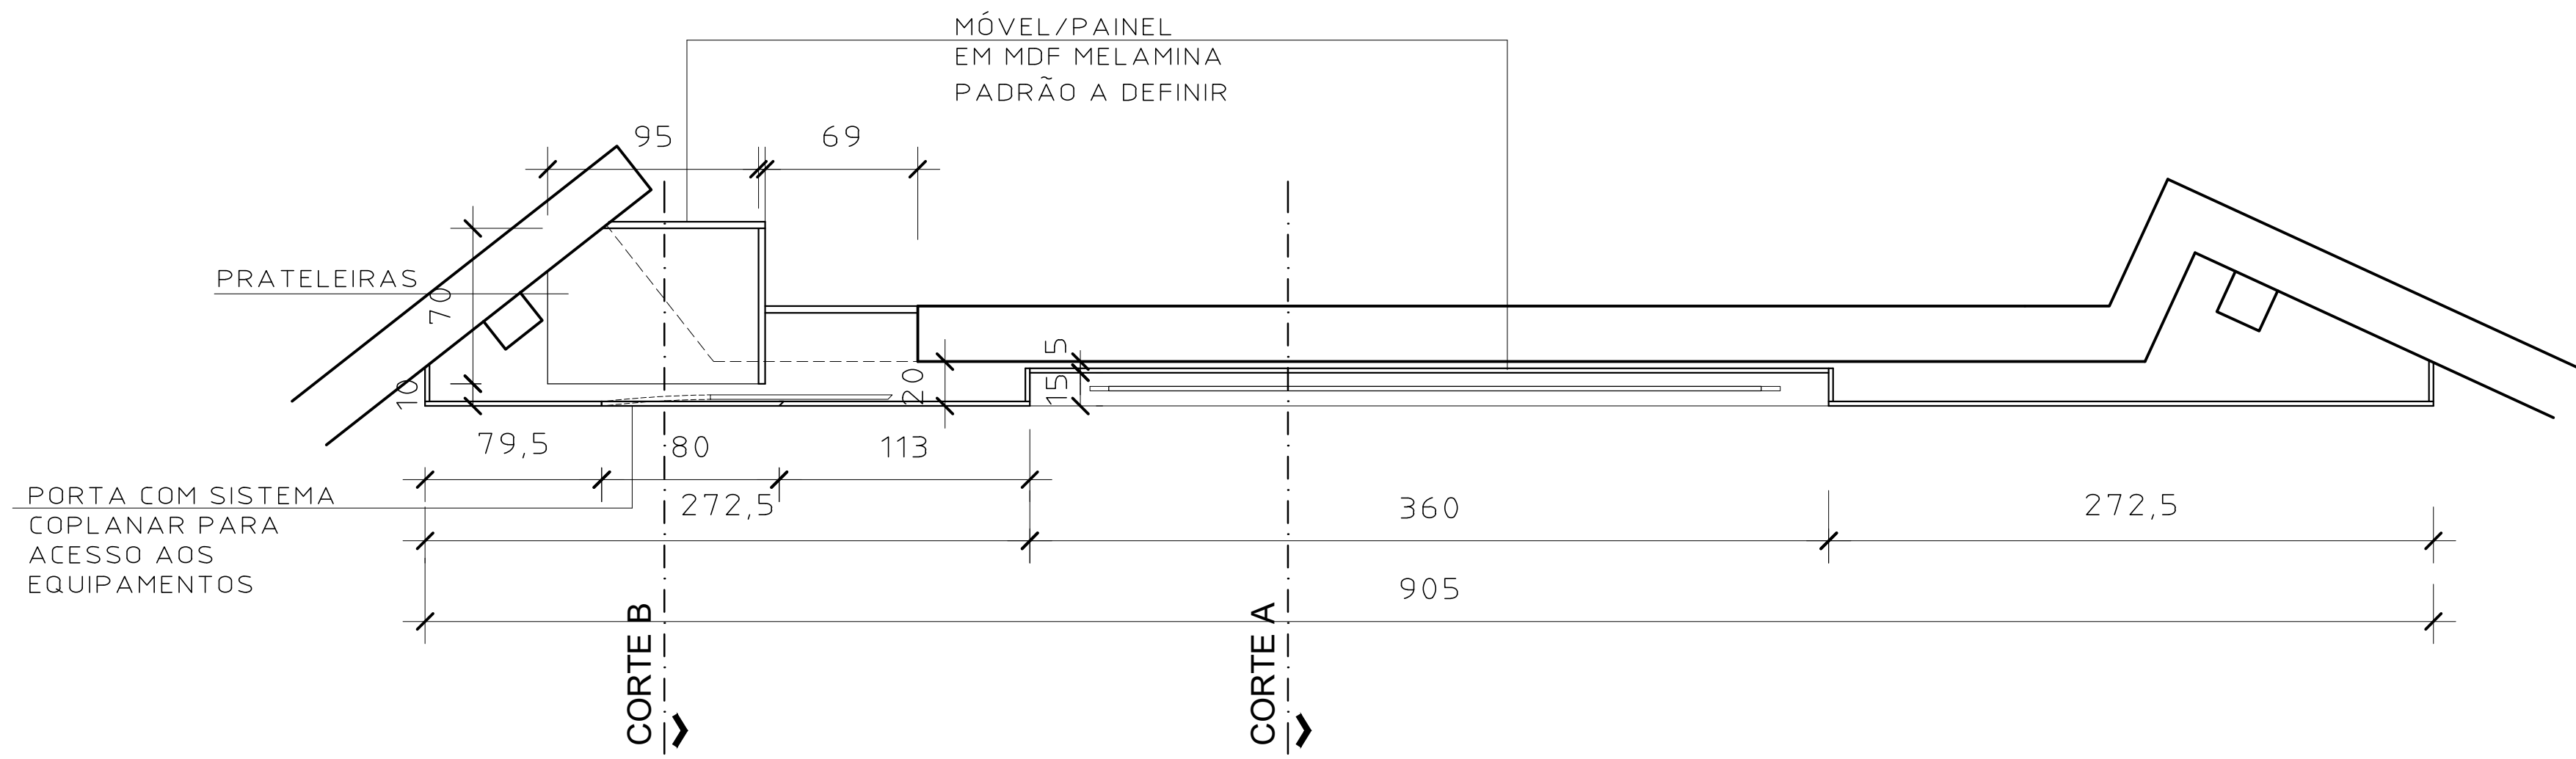

Planta Baixa
Escala: 1/25

CONFERIR MEDIDAS NO LOCAL ANTES DA
EXECUÇÃO DO MÓVEL



						PREFEITURA MUNICIPAL DE SÃO MARCOS NÚCLEO DE ENGENHARIA					
RESPONSÁVEIS TÉCNICO:											
PABLO CANDIDO CORRÊA Engenheiro Civil - CREA/RS 000						RAMONA ROMIO Arquiteta e Urbanista - CAU/RS A42.350-5					
OBRA:											
REFORMA AUDITÓRIO JOAQUIM GRISON											
PROPRIETÁRIO:											
SECRETARIA DA ADMINISTRAÇÃO											
LOCALIZAÇÃO:											
AV. VENÂNCIO AIRES, 720 - CENTRO											
ZONA:	QUADRA:	LOTE:	ÁREA:	DATA:	ESCALAS:						
02	030	0080	230,94 m²	AGO/2026	INDICADAS						
ASSUNTO:											PRANCHA:
DETALHAMENTO MÓVEL/PAINEL											09
ASSINATURAS RESPONSÁVEIS TÉCNICOS:						ASSINATURA DO PROPRIETÁRIO:					