




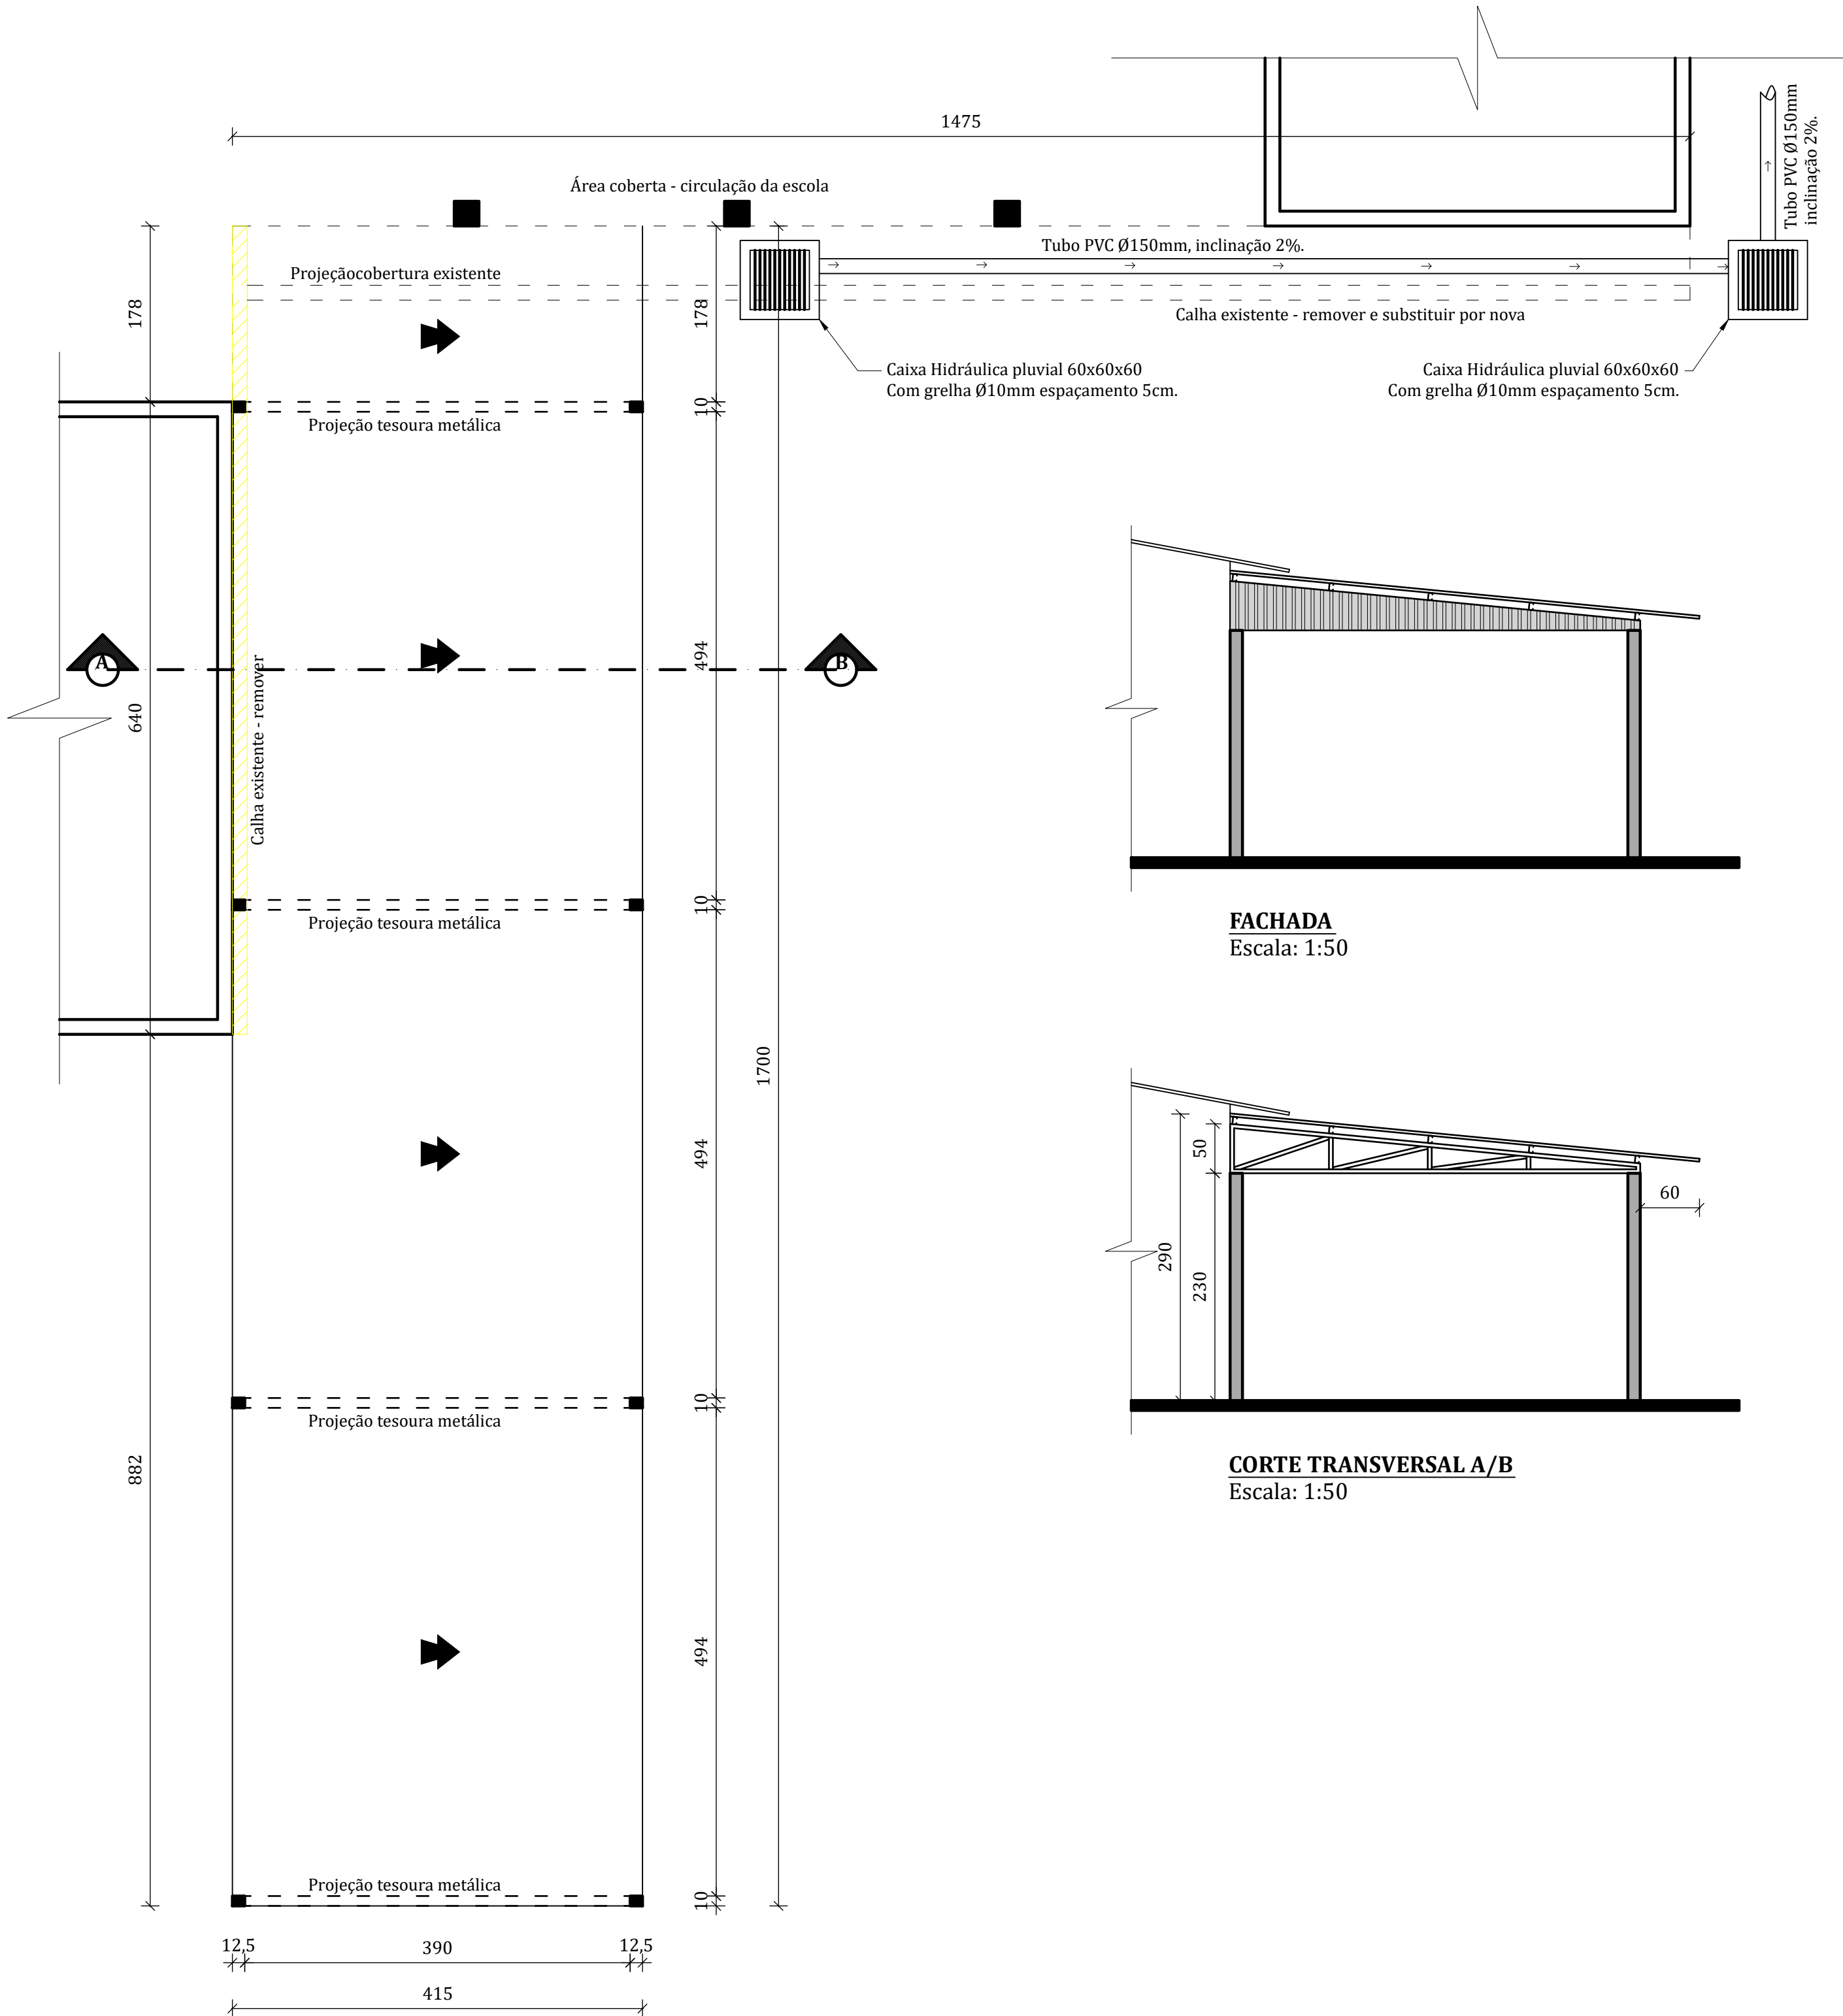


PLANTA BAIXA
Área: 70,55 m²
Escala: 1:50

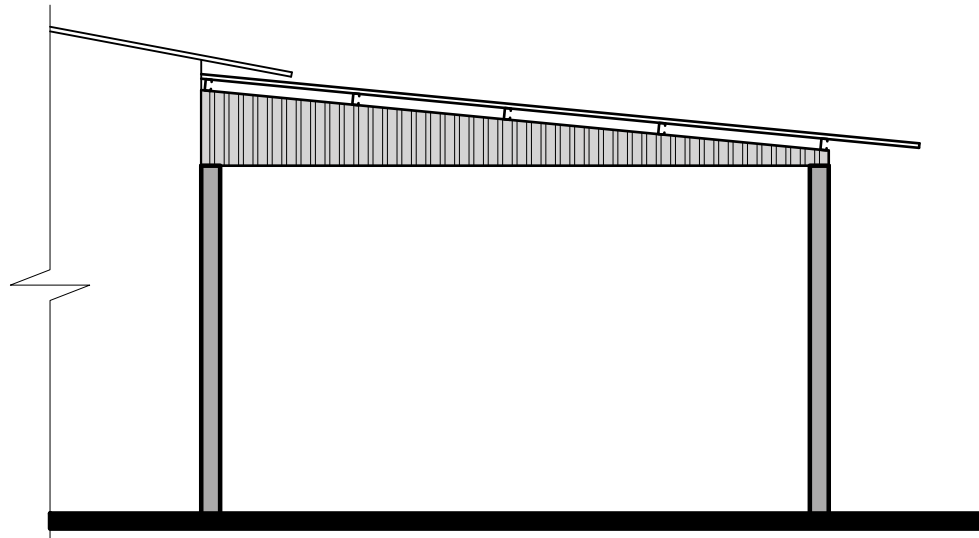

FACHADA
Escala: 1:50

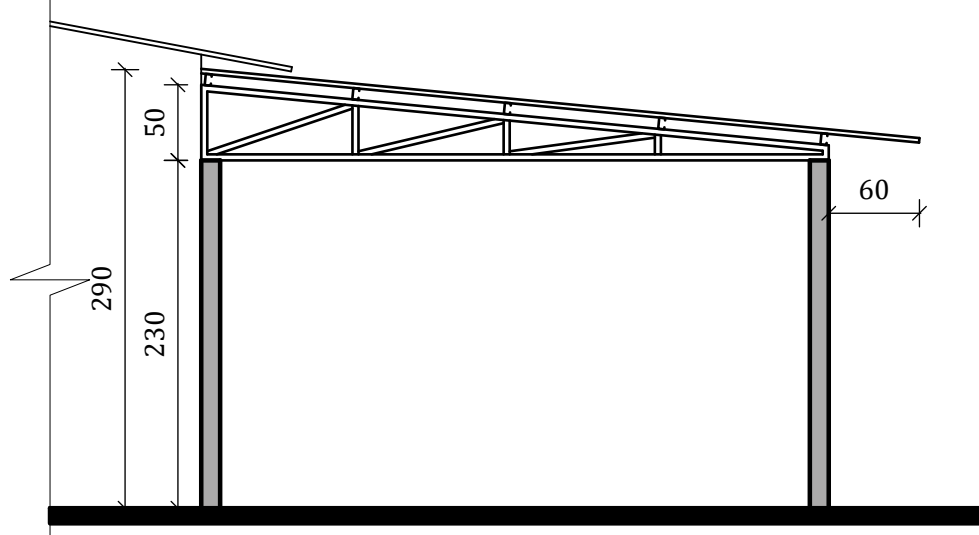


CORTE TRANSVERSAL A/B
Escala: 1:50

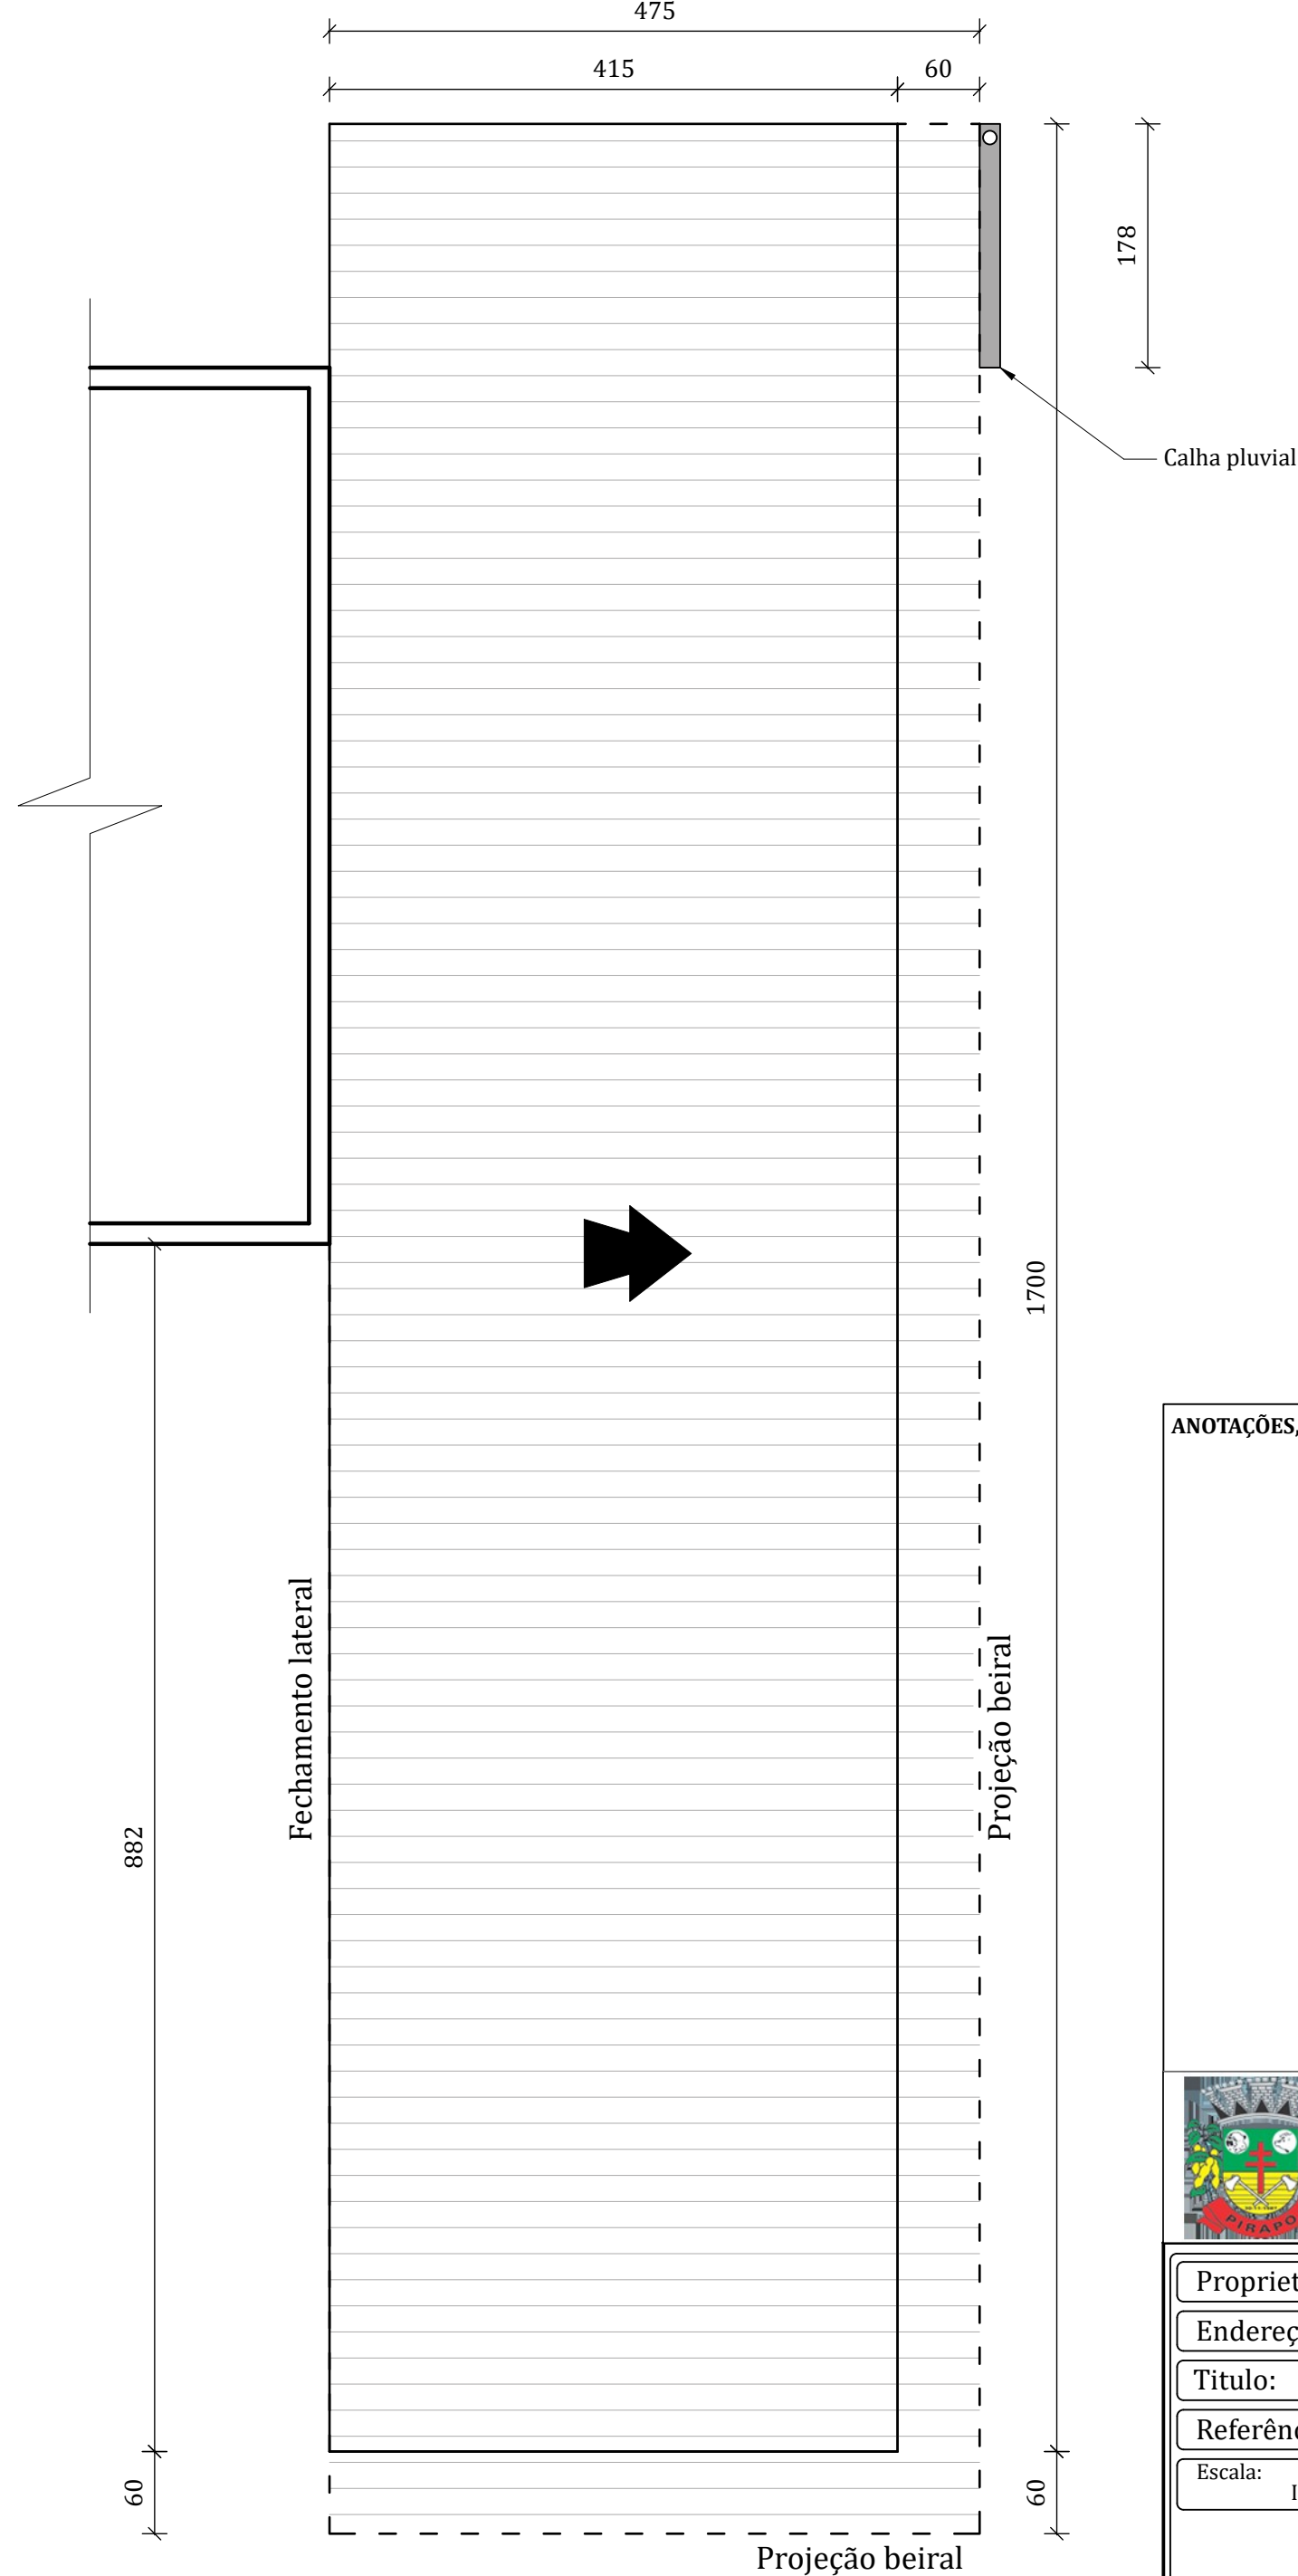


PLANTA DE COBERTURA
Escala: 1:50


DETALHAMENTO DO PORTA BANDEIRAS

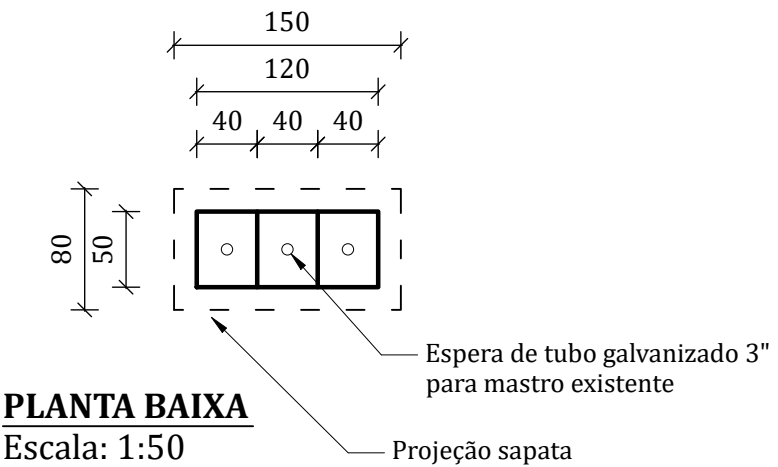

PLANTA BAIXA
Escala: 1:50

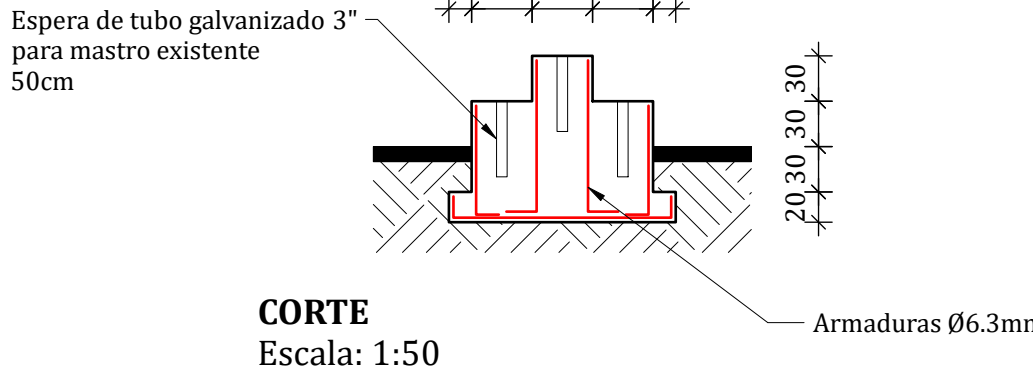

CORTE
Escala: 1:50

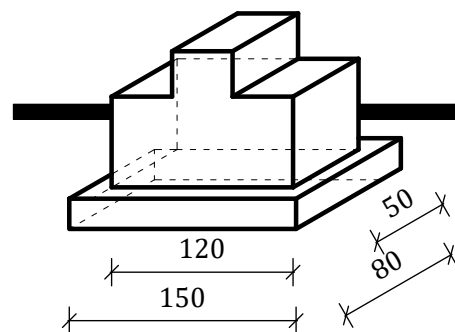

ELEMENTO ISOMÉTRICO
Escala: 1:50

ANOTAÇÕES, CARIMBOS E OBSERVAÇÕES:



**PREFEITURA MUNICIPAL
DE PIRAPÓ/RS**

Proprietário:	MUNICÍPIO DE PIRAPÓ	Matrícula:	-
Endereço:	LINHA FIGUEIRA / Pirapó - RS	Quadra:	-
Título:	CONSTRUÇÃO DE ÁREA DE ACESSO COBERTA ESC. PADRE ROQUE	PRANCHA:	01
Referência:	Projeto Arquitetônico		
Escala:	Indicadas	Data:	Agosto/2026
		Desenho:	Igor Kist
		Área:	70,55 m ²

Prefeito:
Lauri Luiz Scheeren
CPF: 357.221.000-30

Responsável Técnico
Eng. Civil - Igor Machado Kist
CREA RS246150