


TIPO 2


PLANTA BAIXA - PADRÃO CONCRETO NÃO-ARMADO (8 CM)

ESCALA: 1/20

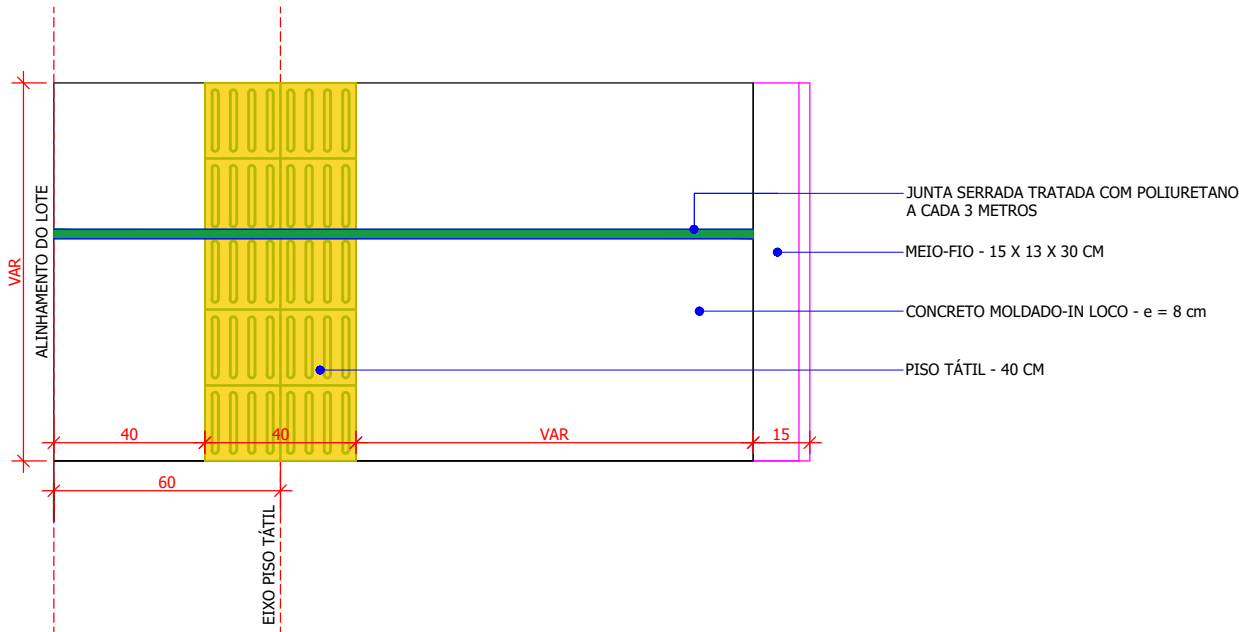

PERFIL TRANSVERSAL - PADRÃO CONCRETO NÃO-ARMADO (8 CM)

ESCALA: 1/20

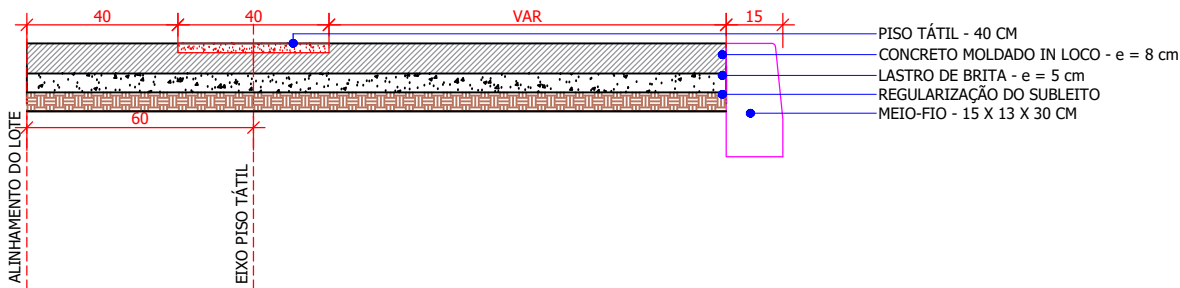

MUNICÍPIO DE LAJEADO
SECRETARIA DO PLANEJAMENTO
Rua Júlio May, 242 - CEP 95.900-178
Tel.: (51) 3982-1459

PREFEITA MUNICIPAL:
GLÁUCIA SCHUMACHER
SECRETÁRIOS: SEPLAN
ALEX SCHMITT

ESCALA:
INDICADA

ÁREA:
- m²

DISCRIMINAÇÃO:
PROJETO PADRÃO - PASSEIO PÚBLICO

RESPONSÁVEL TÉCNICO:
CALEBE PEDROSO HORBACH
ENGENHEIRO CIVIL - CREA/RS 243.486

OBRA:
PROJETO PADRÃO - PASSEIO PÚBLICO

DATA:
MAIO/2026

DESENHO:
CALEBE

PRANCHA:
02