



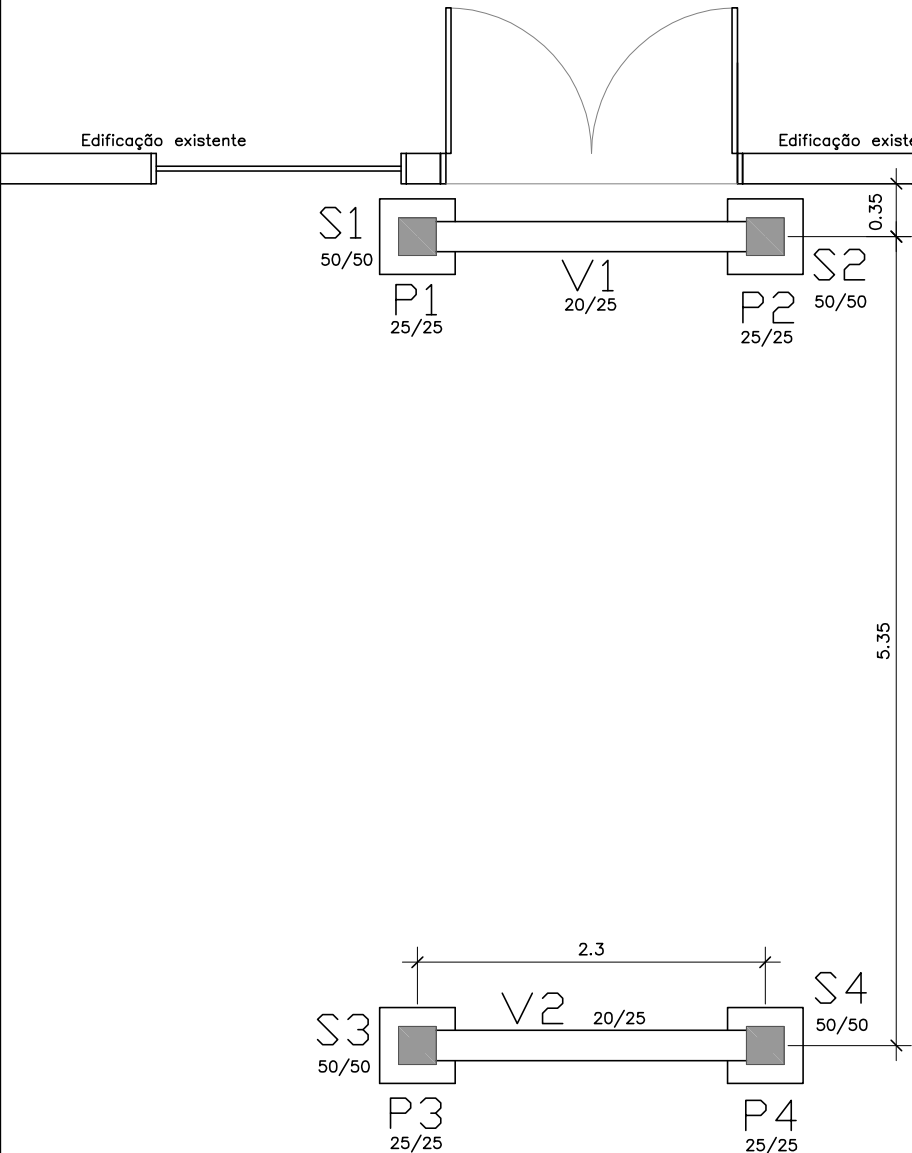

Planta Baixa Estrutural
Escala 1/50

Detalhe Sapatas

S1 a S4 (4x)

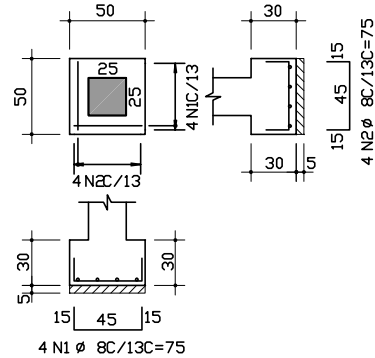


RESUMO AÇO SAPATAS S1 a S4						
AÇO	PDS	BIT (mm)	QUANT	COMPRIMENTO		
				UNIT (cm)	TOTAL (cm)	
S1	50A	1	8	4	75	300
	50A	2	8	4	75	300
S2	50A	1	8	4	75	300
	50A	2	8	4	75	300
S3	50A	1	8	4	75	300
	50A	2	8	4	75	300
S4	50A	1	8	4	75	300
	50A	2	8	4	75	300

RESUMO AÇO CA 50-60			
AÇO	BIT (mm)	COMPR (m)	PESO (kg)
50A	8	24	10
Peso Total		50A =	10 kg


Detalhe Vigas

V1 e V2 (2x)

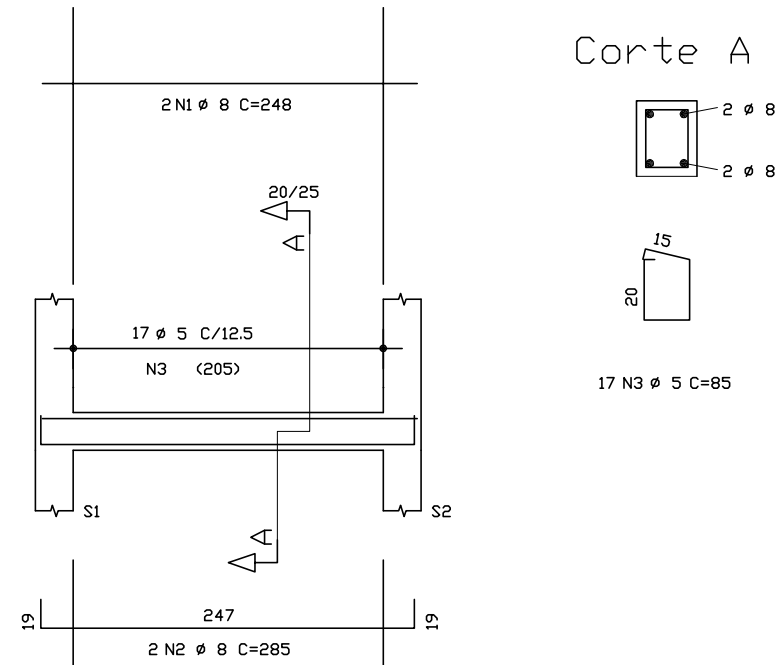

RESUMO AÇO VIGAS V1 e V2						
AÇO	PDS	BIT (mm)	QUANT	COMPRIMENTO		
				UNIT (cm)	TOTAL (cm)	
V1	50A	1	8	2	248	496
	50A	2	8	2	285	570
	60B	3	5	17	85	1445
V2	50A	1	8	2	248	496
	50A	2	8	2	285	570
	60B	3	5	17	85	1445


RESUMO AÇO CA 50-60			
AÇO	BIT (mm)	COMPR (m)	PESO (kg)
60B	5	36	6
50A	8	24	10
Peso Total		60B =	6 kg
Peso Total		50A =	10 kg

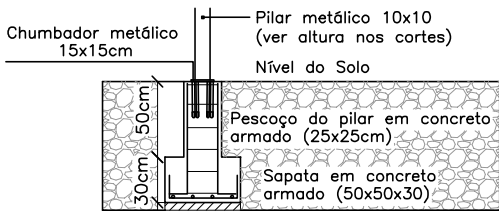

Detalhe Conjunto fundações e estrutura metálica
Escala 1/50

Detalhe Pilares

P1 a P4

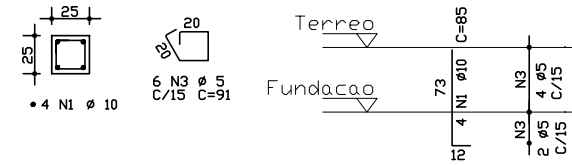

RESUMO AÇO PILARES P1 a P4						
AÇO	PDS	BIT (mm)	QUANT	COMPRIMENTO		
				UNIT (cm)	TOTAL (cm)	
P1 Lance 1	50A	1	10	4	10	40
	50A	2	10	4	90	360
	60B	3	5	6	91	546
	60B	4	5	2	99	198
P2 Lance 1	50A	1	10	4	10	40
	50A	2	10	4	90	360
	60B	3	5	6	91	546
	60B	4	5	2	99	198
P3 Lance 1	50A	1	10	4	10	40
	50A	2	10	4	90	360
	60B	3	5	6	91	546
	60B	4	5	2	99	198
P4 Lance 1	50A	1	10	4	10	40
	50A	2	10	4	90	360
	60B	3	5	6	91	546
	60B	4	5	2	99	198

RESUMO AÇO CA 50-60			
AÇO	BIT (mm)	COMPR (m)	PESO (kg)
60B	5	36	6
50A	10	24	15
Peso Total		60B =	6 kg
Peso Total		50A =	15 kg

QUANTITATIVOS DE CONCRETO (Fck 25MPa)

ELEMENTO	QUANTIDADE (m3)
SAPATAS	0,30
PILARES	0,15
VIGAS	0,25
TOTAL	0,70



P.M. DE ANDRÉ DA ROCHA
Rua Marcolino Pereira Vieira - nº 1393 -
Centro - André da Rocha - RS.

OBRA:

UNIDADE BÁSICA DE SAÚDE

DESCRIÇÃO DA PRANCHA:

ESTRUTURAL

RESPONSÁVEL TÉCNICA:

Arq. Giovana Zorzi Crestani - CAU A68006-0

DATA:

AGOSTO . 2026

ESCALA:

1/50

PRANCHA:

E-01