



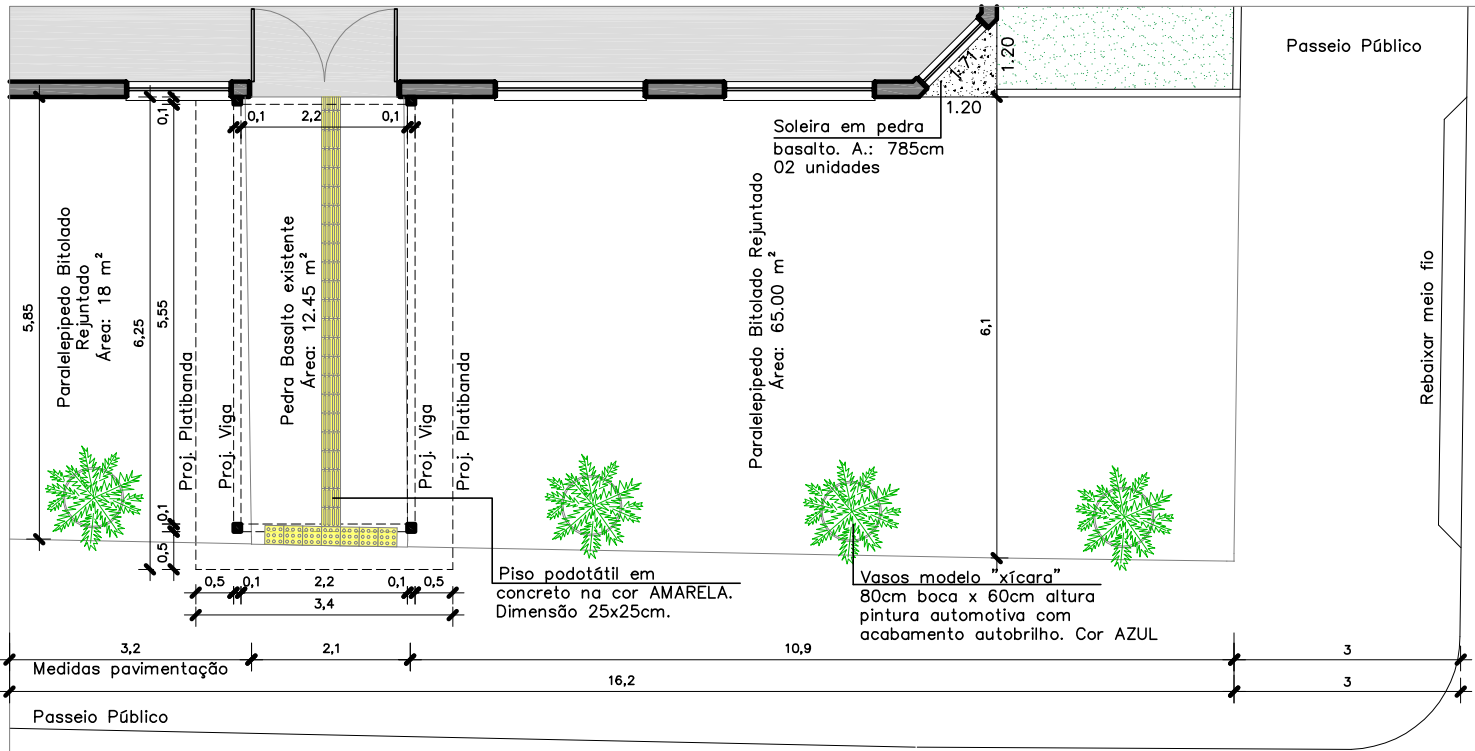


Planta Baixa Pavimentação

Escala 1/100

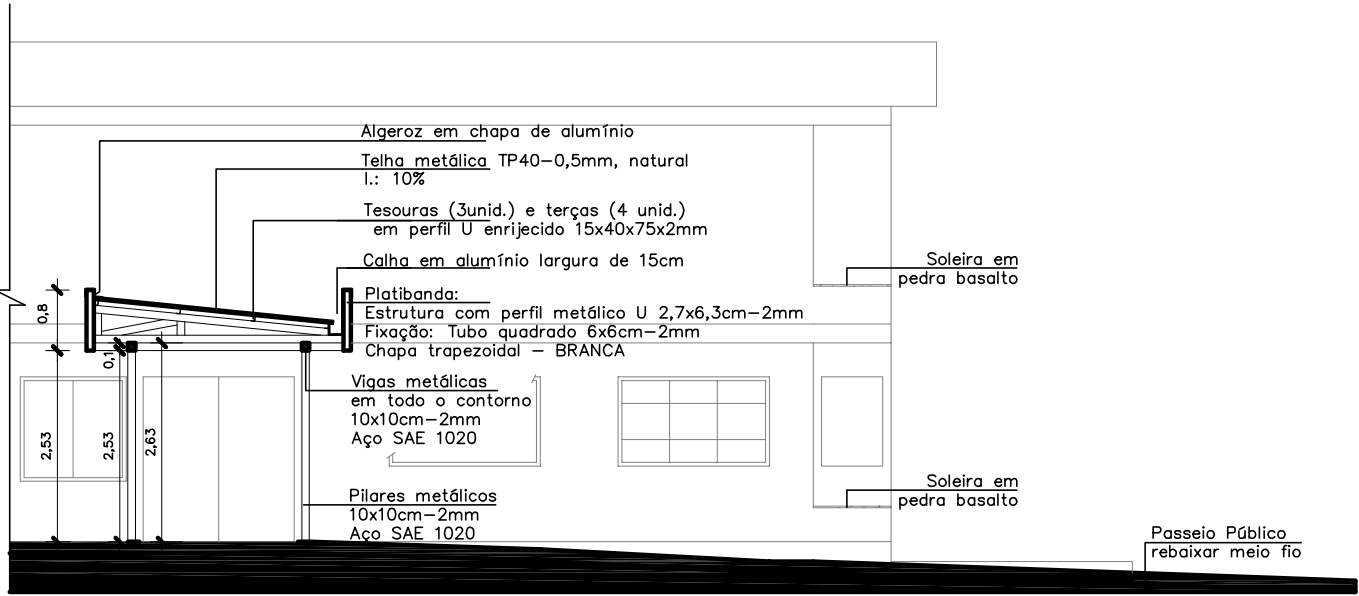



Corte do novo telhado

Escala 1/100

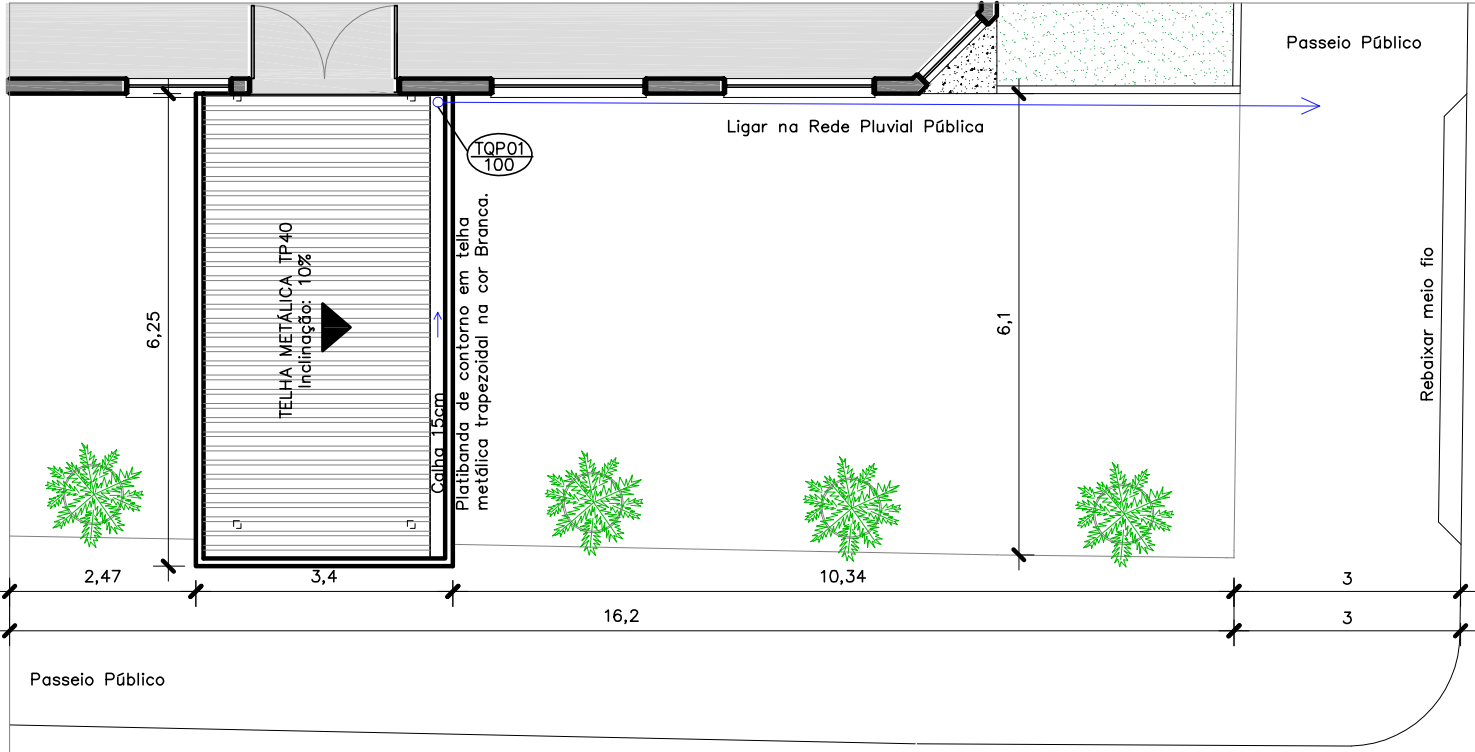

Planta Baixa Telhado

Escala 1/100

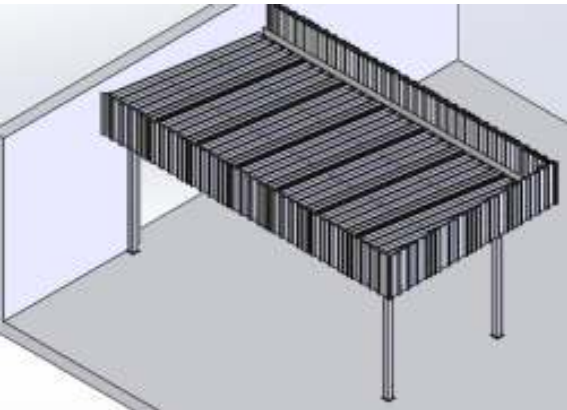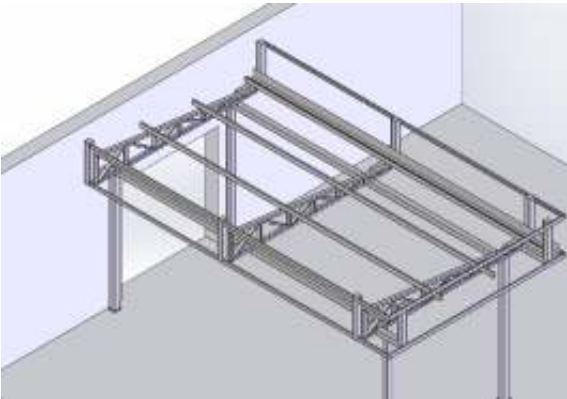

Perpectivas Estrutura

Perpectivas Pavimentação



P.M DE ANDRÉ DA ROCHA
Rua Marcolino Pereira Vieira . nº 1393 .
Centro . André da Rocha - RS.

OBRA:	UNIDADE BÁSICA DE SAÚDE	DATA:	AGOSTO . 2026
DESCRIÇÃO DA PRANCHA:	COBERTURA E PAVIMENTAÇÃO	ESCALA:	1/100
RESPONSÁVEL TÉCNICA:	Arq. Giovana Zorzi Crestani - CAU A68006-0	PRANCHA:	A-01