


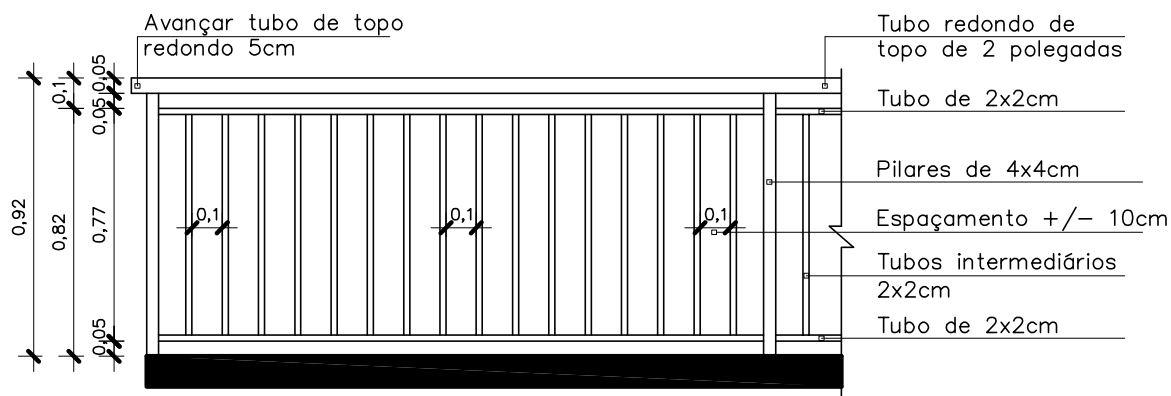

Guarda-corpo

Escala 1/25



Imagem Perspectiva

Sem Escala

- Pilares dispostos conforme PLANTA BAIXA, prancha anterior;
- PINTURA: fundo anticorrosivo + 2 demão de pintura com tinta esmalte sintético na cor BRANCO.



P.M DE ANDRÉ DA ROCHA

Rua Marcolino Pereira Vieira, nº 1393,
Centro - André da Rocha - RS.

OBRA:

UNIDADE BÁSICA DE SAÚDE

DESCRIÇÃO DA PRANCHA:

DETALHAMENTO GUARDA-CORPO

RESPONSÁVEL TÉCNICA:

Arq. Giovana Zorzi Crestani - CAU A68006-0

DATA:

AGOSTO . 2026

ESCALA:

1/25

PRANCHA:

A-03