



IMMIGRANTENPARK

PARQUE REGIONAL DO IMIGRANTE

CADERNO DE DETALHAMENTOS

SANITÁRIOS



Documento assinado digitalmente

RONALDO WINK

Data: 09/09/2026 09:05:24-0300

Verifique em <https://validar.iti.gov.br>



Documento assinado digitalmente

NATHAN DELLA NINA REICHEL

Data: 09/09/2026 09:14:34-0300

Verifique em <https://validar.iti.gov.br>







Documento assinado digitalmente

RENAN JANTSCH ADAMS

Data: 09/09/2026 12:17:29-0300

Verifique em <https://validar.iti.gov.br>



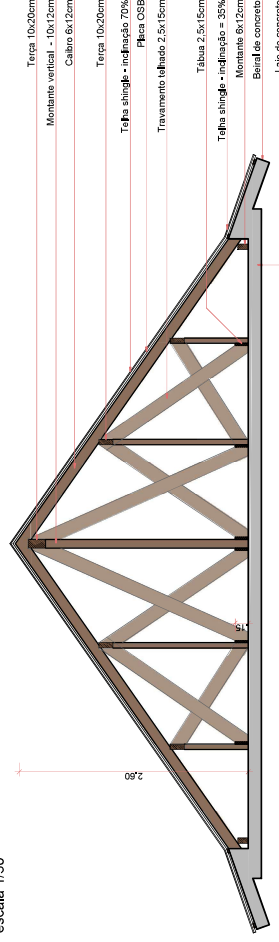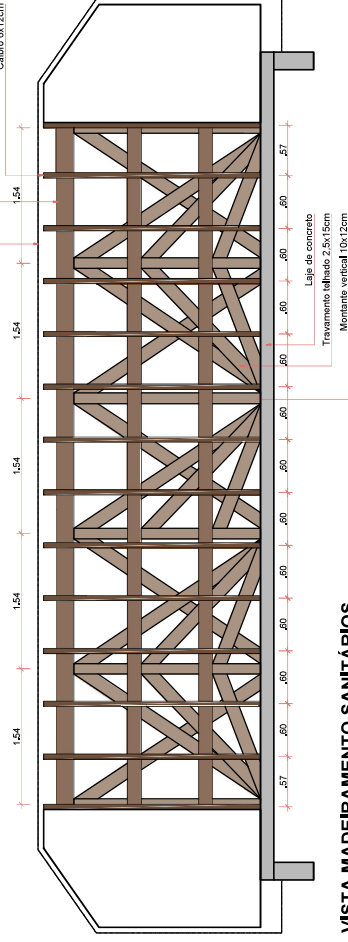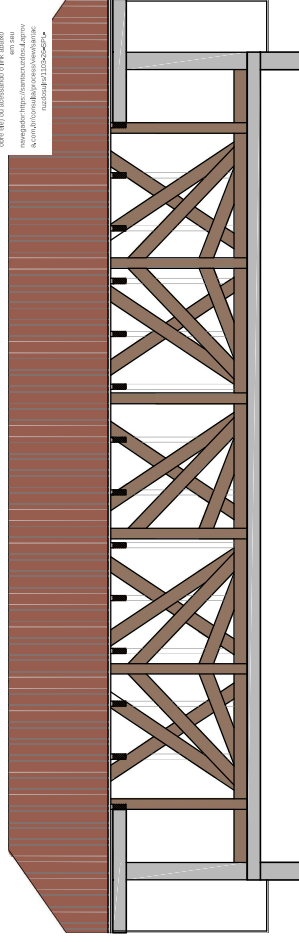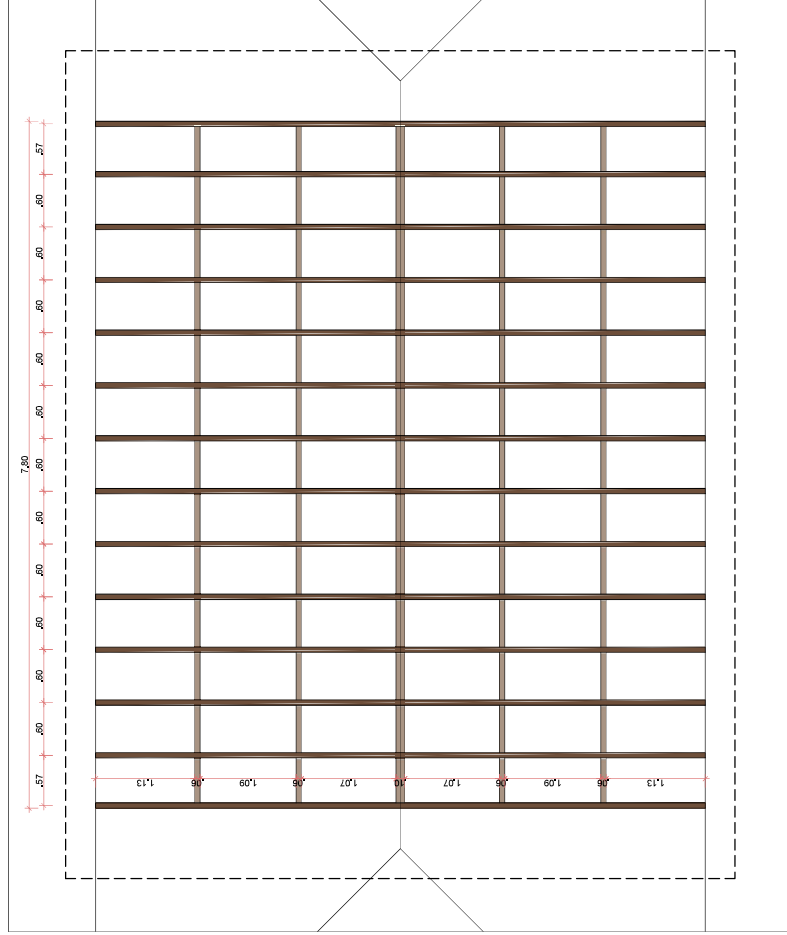

RELACÃO DE MADEIRAS

Terças - 10x20cm		Ripa - 2,5x4,0 = 360,00m
Tamanho	Quantidade	Calbro - 6x12cm - L = 4,40m - 32 unidades
L = 4,80m	5 unidades	Guias - 2,5x15cm = 180,00m
L = 3,20m	5 unidades	Madeiras Pergolado
Montantes - 10x12cm		Pilar = 20x20x260cm = 4 unidades
Tamanho	Quantidade	Calbros - 10x20cm
L = 2,30m	6 unidades	Tamanho
L = 1,50m	12 unidades	L = 2,50m
L = 0,90m	12 unidades	L = 2,20m
		2 unidades
		10 unidades


DESCRIÇÃO: DETALHAMENTO TELHADO - SANITÁRIOS PROJETO: Parque Regional do Imigrante - Imigrantenpark LOCAL: Sanitários Projeto de: Ronaldo Wink / Nathan Reichel / Renan Adams Arquiteto:	Quantidade: 01 Desenhos: Vinícius K. Data: 13/10/2025 Escala: 1/50	PRANCHA: TELHADO 01
--	---	---------------------------



DESCRIÇÃO: DETALHAMENTO ENXAMEL - SANITÁRIOS PROJETO: Parque Regional do Imigrante - Imigrantespark LOCAL: Sanitários Projeto de: Ronaldo Wink / Nathan Reichel / Renan Adams Arquitetura:	Quantidade: 01 Desenho: Vinícius K. Data: 13/10/2025 Escala: 1/50	PRANCHAL: ENXAMEL 01
---	---	-----------------------------




Verifique a autenticidade deste documento através do QR Code ou do link abaixo (para garantir a validade do documento, clique aqui) ou acessando o link abaixo: <https://www.enxaimel.com.br/verificar-autenticidade>

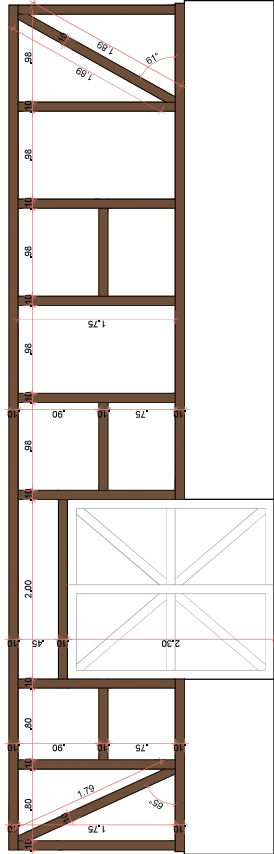

FACHADA ENXAIMEL NOROESTE
escala 1/50

Moldura enxaimel de concreto
10cm de largura e 2,5cm de espessura

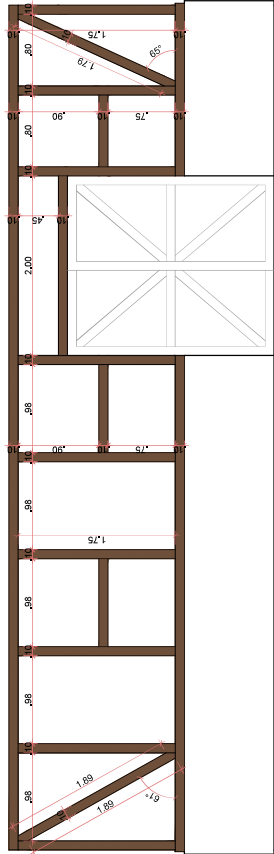


FACHADA ENXAIMEL SUDESTE
escala 1/50

Moldura enxaimel de concreto
10cm de largura e 2,5cm de espessura


DESCRIÇÃO: DETALHAMENTO ENXAIMEL - SANITÁRIOS		Quantidade: 01	FRANQUIA: ENXAIMEL
PROJETO: Parque Regional do Imigrante - Imigrantenpark	Desenho: Vinícius K.	Data: 13/10/2025 Escala: 1/50	02
LOCAL: Sanitários	Projeto de Arquitetura: Ronaldo Wink / Nathan Reichel / Renan Adams		




VERIFIQUE A AUTENTICIDADE DA SUA COPIA
Escaneando o código QR ou visitando o site
www.bim360.com.br

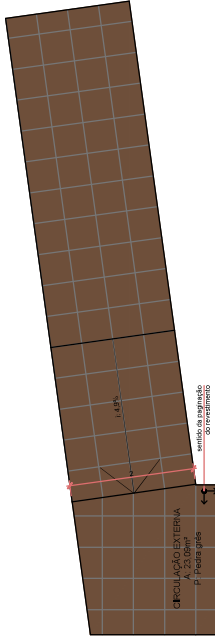


SANITÁRIO MASCULINO

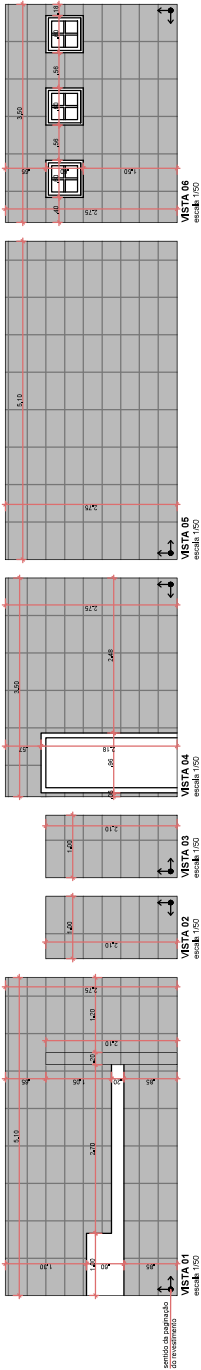


SANITÁRIO FEMININO

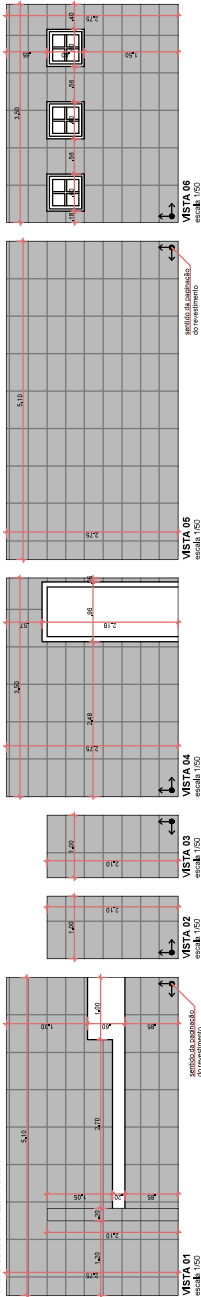

PCD FEMININO

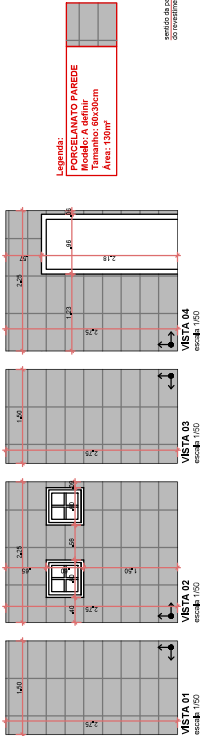

PCD MASCULINO

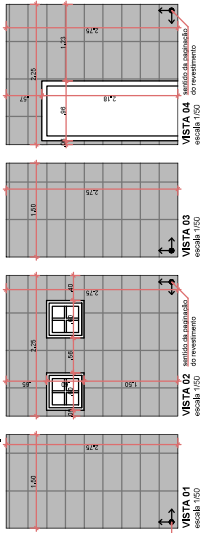

Legenda:
PORCELANATO PAREDE
Modelo: Lise de Pedra Gris
Tamanho: 60x30cm
Área: 130m²

Legenda:
PORCELANATO PISO
Modelo: A definir
Tamanho: 60x60cm
Área: 65,66m²

SOLEIRAS DE PEDRA
Modelo: A definir
Tamanho: 60x30cm
Área: 4,00m²

Legenda:
CALÇADA PEDRA GRES
Modelo: Lise de Pedra Gris
Tamanho: 60x30cm
Área: 32,88m²

PLANTA BAIXA SANITÁRIOS

ÁREA: 91,04 m²

escala: 1:50



PROJETO: 005-N-02	PACIFICAÇÃO REVESTIMENTOS • BANHEIROS		Quantidade: 01	PRATICA
	Parque Regional do Inigrante - Imigrantenpark	Desenho: Vinícius K.	ReVESTIMENTOS	01
LOCAL: Sanitários		Data: 13/10/2025		
Arquiteto: Ronaldo Wink / Nathan Reichel / Renan Adams		Scale: 1/50		




Verifique a autenticidade desse documento através QR CODE (Posicionando a câmera do celular sobre ele) ou acessando o link abaixo

www.1000000.com.br

AMBIENTES: sanitários e depósito



- Quantidade: 3 unidades
- 1 folha de giro em madeira maciça

- Quantidade: 3 unidades
- 1 folha de giro em madeira maciça
- Com guarnição interna

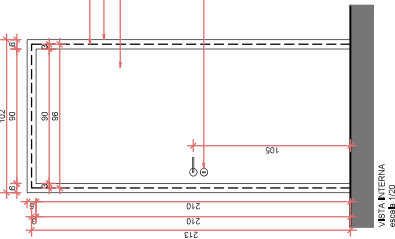



P3 - 0,60x1,80
AMBIENTES: 3

- Quantidade: 8
- 1 folha de airm

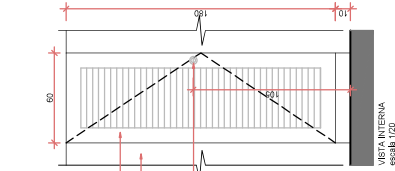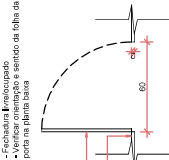



P4 - 0,90x2,10
AMBIENTES: sanitários PCD

- Quantidade: 2 unidades
1 folha de niro em madeira macia

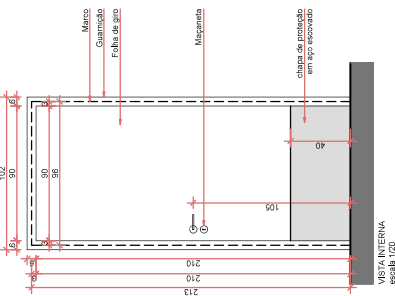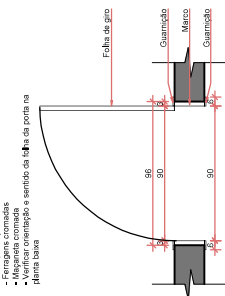



AMBIENTES: circulação sanitários

- Quantidade: 2 unidades
- 2 folhas de correr com tubos de ferro
- Com guarnição interna

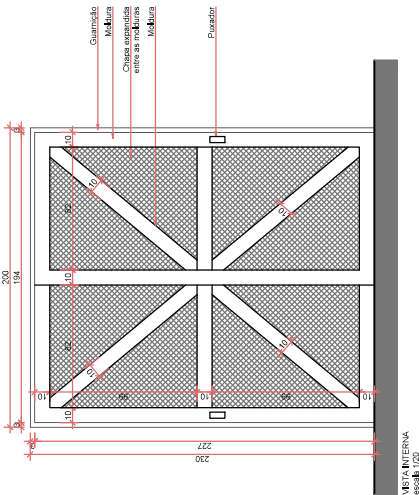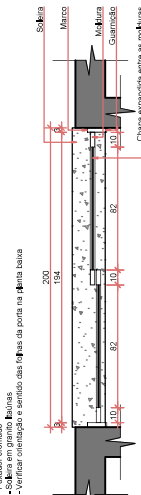



J2-0,60x0,60/3,60
AMBIENTES: 10/10

- AMBIENTES:** telefonia

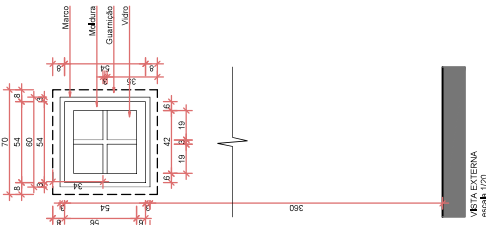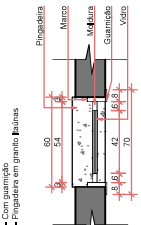


J1 - 0,60x0,60/1,50

- Quantidade: 12 unidades
1 folha maxilar em madeira macia

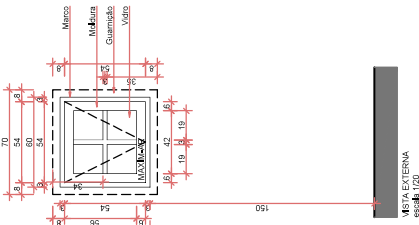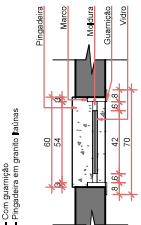



Localização: Banheiro masculino
Material: Granito Branco Fortaleza, polido
Apoio: Mãos francesas em cantoneiras metálicas

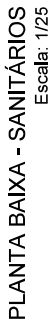

DESCRIÇÃO: BANCADA E DIVISÓRIAS DE GRANITO - SANIT. MASC. PROJETO: Parque Regional do Imigrante - Imigrantespark LOCAL: Sanitários Projeto de: Ronaldo Wink / Nathan Reichel / Renan Adams	Quantidade: 01	FRANÇISA: GRANITOS 01
	Desenho: Nathan R. Data: 13/10/2025 Escala: 1/25	



Espelho sobre chapa
MDF Hidrófugo na cor preta

Granito Branco
Acabamento 45°

Água
Esgoto

CORTE AA'
Escala: 1/25

1.45

.65

Trocador de parede articulado

ESPELHO

ESPELHO

Junta de divisão
do granito

Junta de divisão
do granito

VISTA 01 - Externo
Escala: 1/25

DESCRIÇÃO: BANCADA DE GRANITO - SANITÁRIO MASCULINO

Quantidade: 01




PRANCHA:

PROJETO: Parque Regional do Imigrante - Immigrantenpark
LOCAL: Sanitários

Desenho: Nathan R.
Data: 13/10/2025
Escala: 1/25

GRANITOS
02

Projeto de
Arquitetura: Ronaldo Wink / Nathan Reichel / Renan Adams

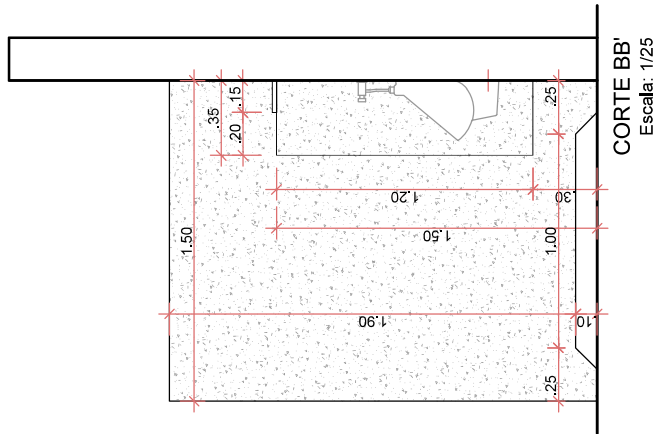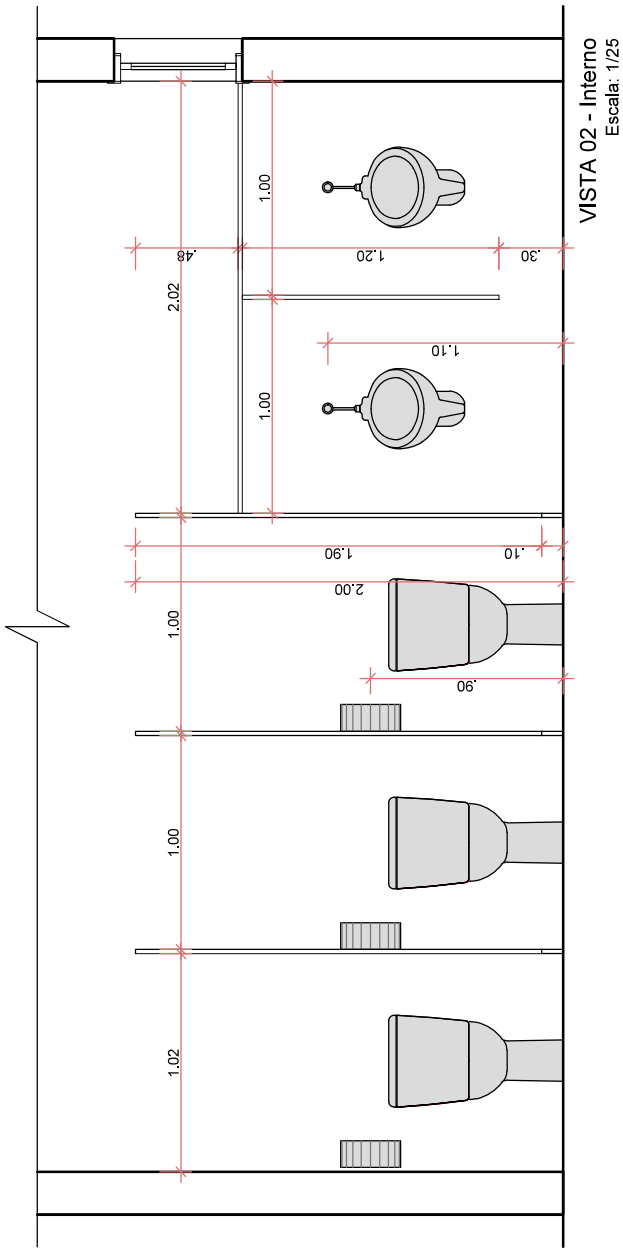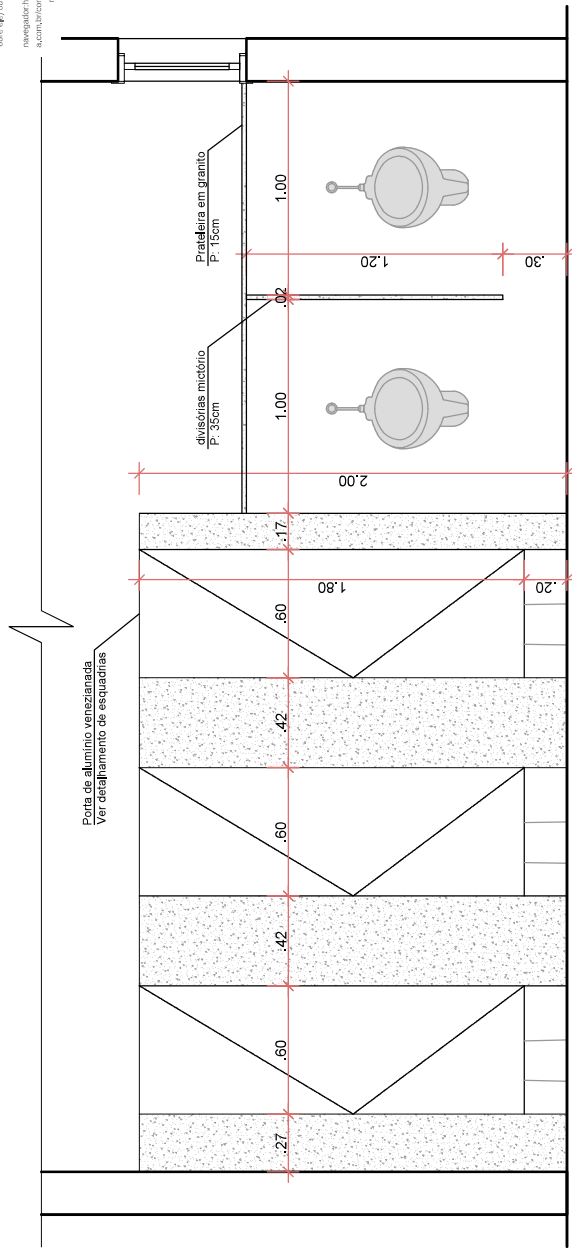


DESCRIÇÃO: DIVISÓRIAS DE GRANITO - SANITÁRIO MASCULINO PROJETO: Parque Regional do Imigrante - Imigrantenpark LOCAL: Sanitários Projeto de: Ronaldo Wink / Nathan Reichel / Renan Adams Arquitetura:	Quantidade: 01	FRANQUIA: GRANITOS 03 Desenho: Nathan R. Data: 13/10/2025 Escala: 1/25
---	------------------------------	--

LAVATÓRIOS FEMININO: (1un.)

Localização: Banheiro fem.
Material: Granito Branco Fortaleza, polido
Apoio: Mãos francesas em cantoneiras metálicas




Verifique a autenticidade deste documento através do QR CODE (posicionando a câmera do celular sobre o QR) ou acessando o link abaixo no navegador: <https://arquiteturaonline.com.br/formulario/projetos/verificacao-autenticidade/100464561>

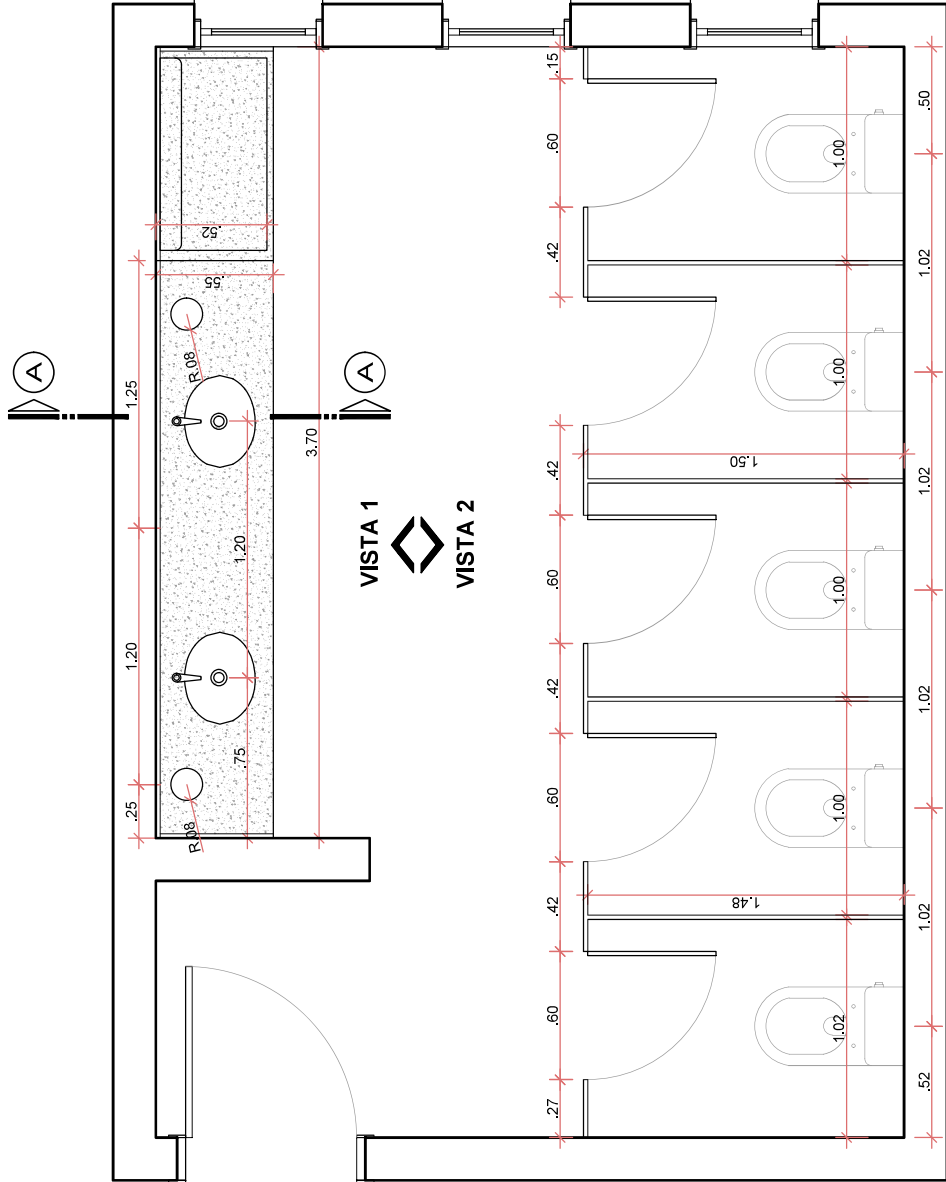


PLANTA BAIXA - SANITÁRIOS
Escala: 1/25

DESCRIÇÃO: BANCADA E DIVISÓRIAS DE GRANITO - SANIT. FEM.	Quantidade: 01	FRANCHA: GRANITOS 04
PROJETO: Parque Regional do Imigrante - Imigrantenpark Sanitários	Desenho: Nathan R. Data: 13/10/2025 Escala: 1/25	
Projeto de: Ronaldo Wink / Nathan Reichel / Renan Adams Arquitetura:		

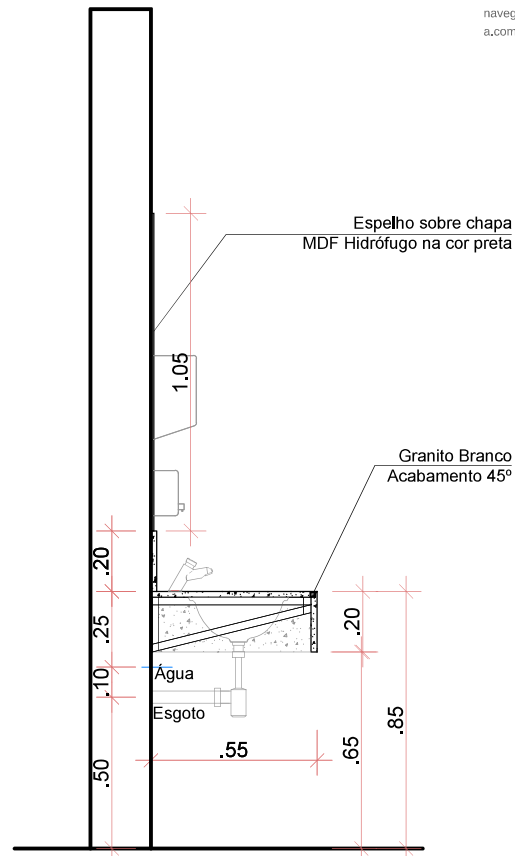

CORTE AA'
Escala: 1/25

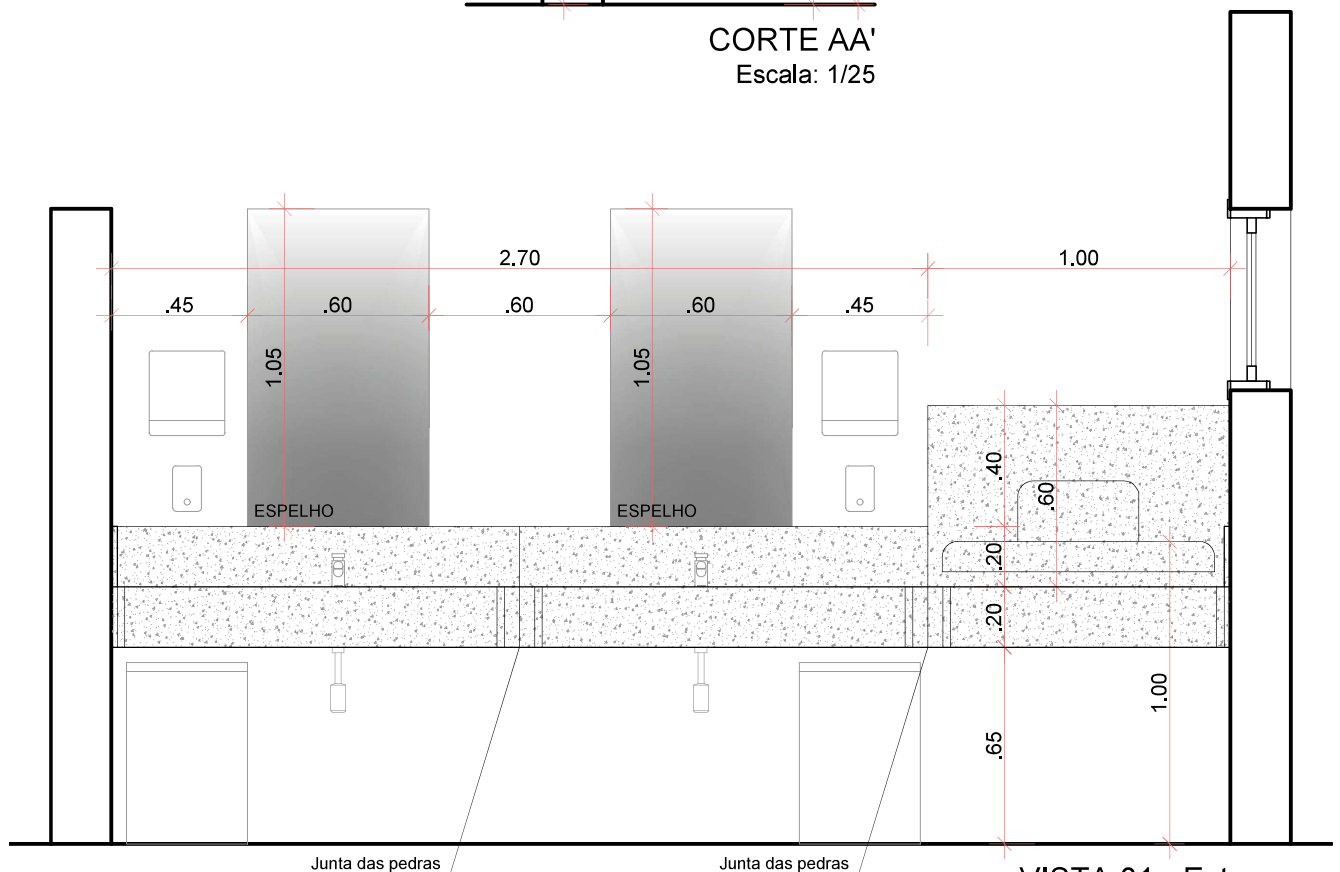


VISTA 01 - Externo
Escala: 1/25


DESCRIÇÃO: BANCADA DE GRANITO - SANITÁRIO FEMININO	Quantidade: 01	PRANCHA: GRANITOS 05
PROJETO: Parque Regional do Imigrante - Immigrantenpark LOCAL: Sanitários Projeto de Arquitetura: Ronaldo Wink / Nathan Reichel / Renan Adams	Desenho: Nathan R. Data: 13/10/2025 Escala: 1/25	



Verifique a autenticidade deste documento através QR CODE (posicionando a câmera do celular sobre o QR) ou acessando o link abaixo: www.granitos.com.br/formulario/verificacao-autenticidade

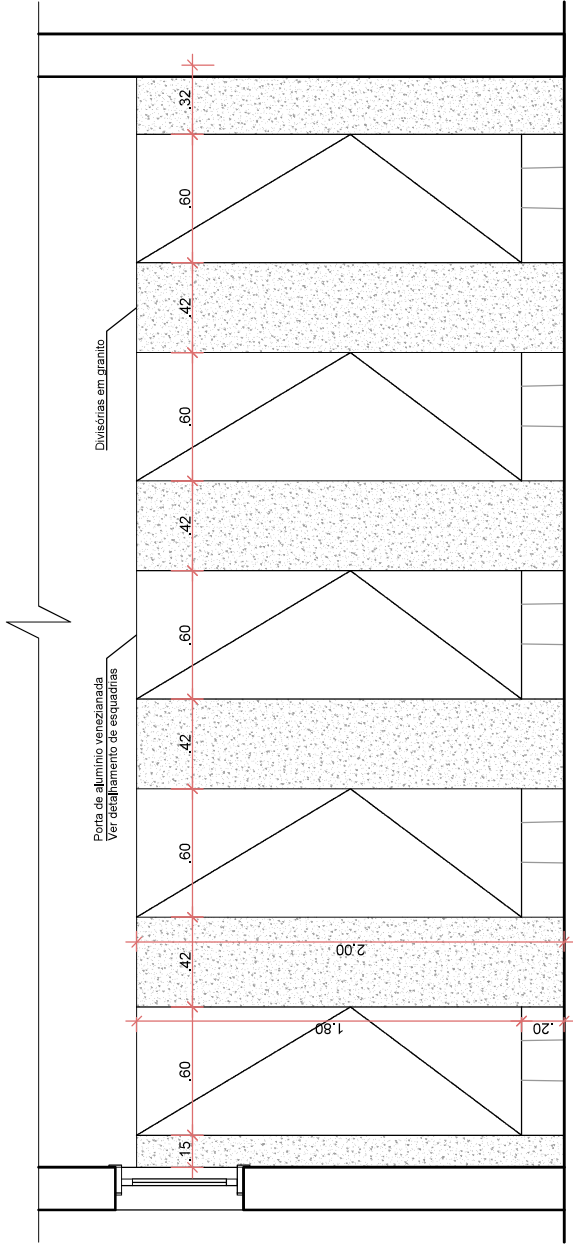


VISTA 02 - Externo
Escala: 1/25

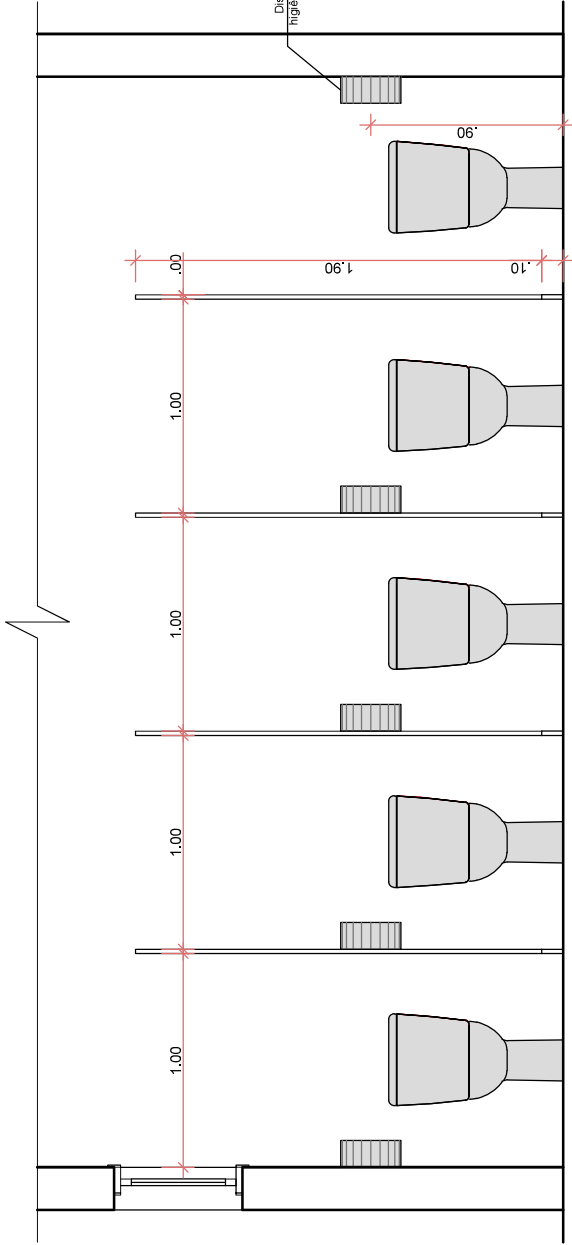


VISTA 02 - Interno
Escala: 1/25


FRANCHA: GRANITOS 06	Quantidade: 01	Projeto: Parque Regional do Imigrante - Imigrantenpark Sanitários
Desenho: Nathan R.	Data: 13/10/2025	Arquiteto: Ronaldo Wink / Nathan Reichel / Renan Adams
Escala: 1/25		

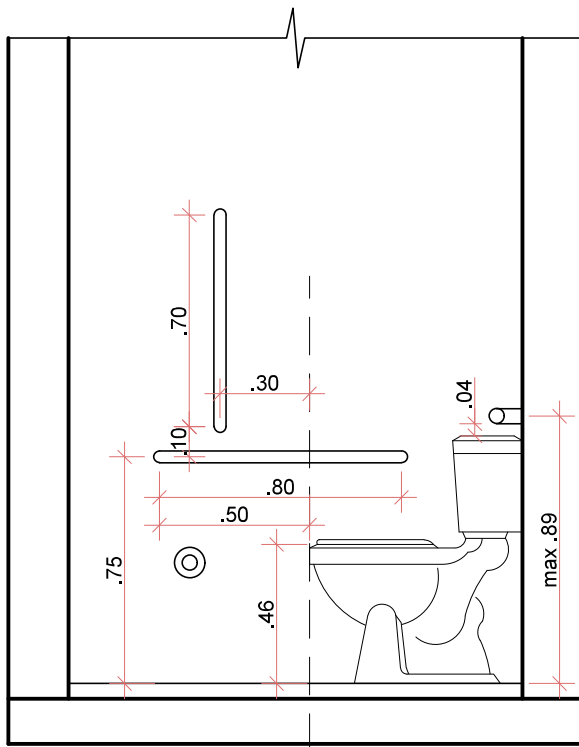

VISTA 01
escala 1/25

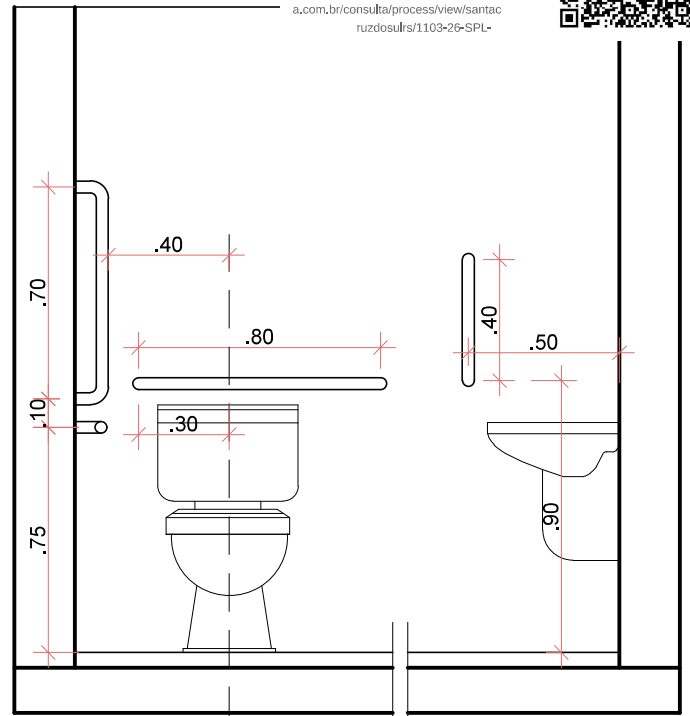

VISTA 02
escala 1/25

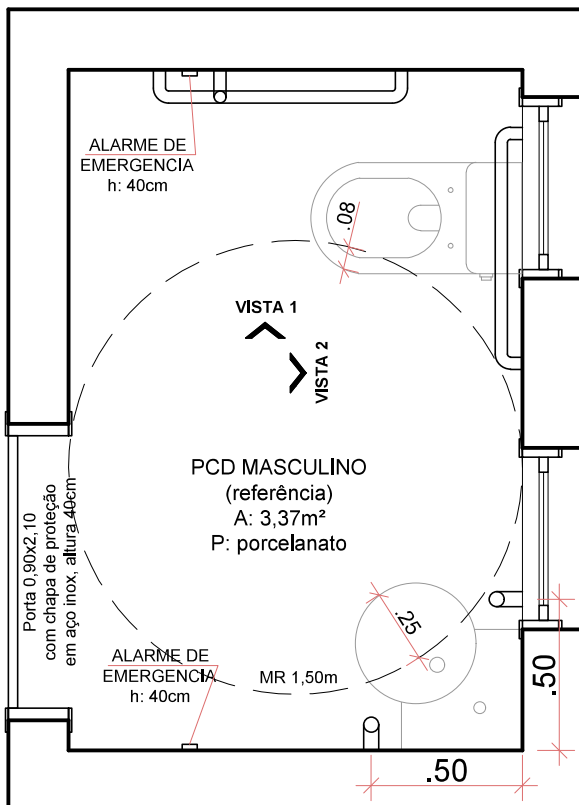

PLANTA BAIXA
escala 1/25

DESCRIÇÃO: DETALHAMENTO - BANHEIROS PCD	Quantidade: 01	PRANCHA:
PROJETO: Parque Regional do Imigrante - Immigrantenpark	Desenho: Nathan R.	BANHEIROS PCD
LOCAL: SANITÁRIOS	Data: 13/10/2025	01
Projeto de Arquitetura: Ronaldo Wink / Nathan Reichel / Renan Adams	Escala: 1/50	