


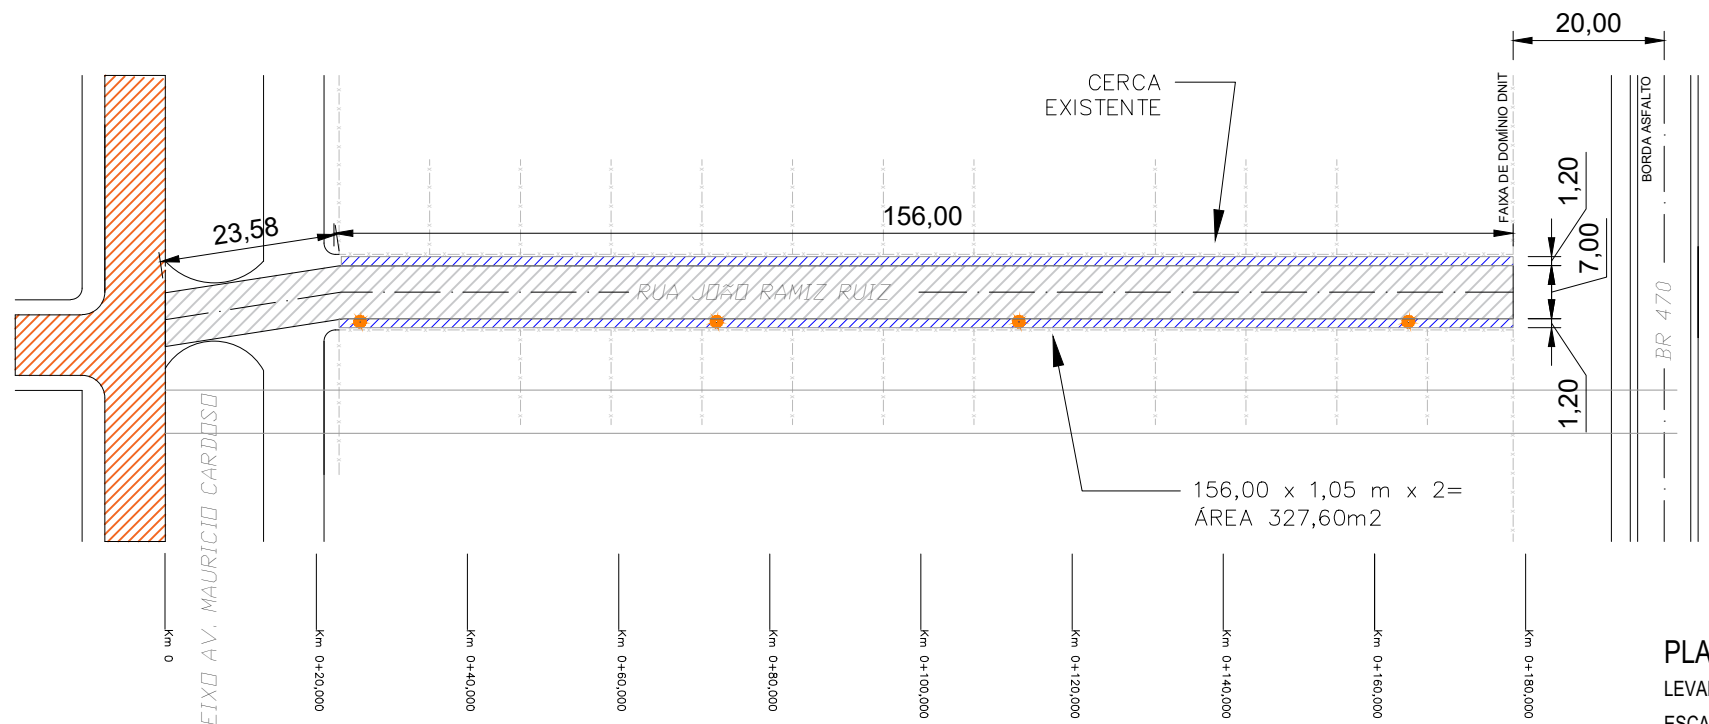

PLANTA BAIXA
LEVANTAMENTO TOPOGRÁFICO
ESCALA: 1/1000

PLANTA BAIXA — PAVIMENTAÇÃO
ESCALA: 1/1000

LEGENDA:

- ÁREA A SER PAVIMENTADA — LARGURA 7,00 METROS
- ÁREA DE PASSEIO PÚBLICO — LARGURA 1,20 METROS INCLUINDO MEIO-FIO
- PAVIMENTAÇÃO EXISTENTE
- EIXO DE VIA
- MEIO-FIO PROJETADO
- CERCA EXISTENTE

 PREFEITURA MUN. SÃO JERÔNIMO Convênio SICONV n.º: 918746/2021 Operação n.º: 1.079.064-46 Objeto: PAVIMENTAÇÃO EM BLOCO DE CONCRETO INTERTRAVADO RUA JOÃO R. RUIZ - LOTE 2 - PASSEIO PÚBLICO / CALÇADAS		ASSUNTO: PASSEIO PÚBLICO/ CALÇADAS E SINALIZAÇÃO PROJETO PAVIMENTAÇÃO - PLANTA BAIXA	
RESPONSÁVEL TÉCNICO: SIMONE PEREIRA DE LIMA Eng. Civil CREA/RS 272701		RESPONSÁVEL PELA CONVENIENTE: JULIO CESAR PRATES CUNHA:24155497034 Assinado de forma digital por JULIO CESAR PRATES CUNHA:24155497034 Dados: 2026.08.21 15:09:54 -03'00'	
LOCAL: RUA JOÃO R. RUIZ		TRECHO: Entre a Av. Maurício Cardoso e a Estaca 180	
ÁREA: 156,00 x 1,05 x 2 = 327,60 m²		PRANCHA: 02	
DATA: MAIO/2026	DESENHO: SIMONE PEREIRA DE LIMA	ESCALA: INDICADA	REVISÃO: 01

RMATO PRANCHA: A3 (420 x 294mm)



Assinado digitalmente por SIMONE PEREIRA DE LIMA. Verifique a autenticidade em verificador.betha.cloud e insira o código JGY-JG1-NNN-0Y9.

Assinantes



SIMONE PEREIRA DE LIMA

Assinou em 24/08/2026 às 09:20:34 com o certificado avançado da Betha Sistemas e possui a identidade verificada com o CPF ***.776.700-**.

Eu, SIMONE PEREIRA DE LIMA, estou ciente das normas descritas na Lei nº 14.063/2020, no que se refere aos tipos de assinaturas consideradas como válidas para a prática de atos e interações pelos Entes Públicos.

Veracidade do documento



Documento assinado digitalmente.

Verifique a veracidade utilizando o QR Code ao lado ou acesse o site **verificador.betha.cloud** e insira o código abaixo:

JGY-JG1-NNN-0Y9