






FORMATO PRANCHA: A3 (420 x 294mm)

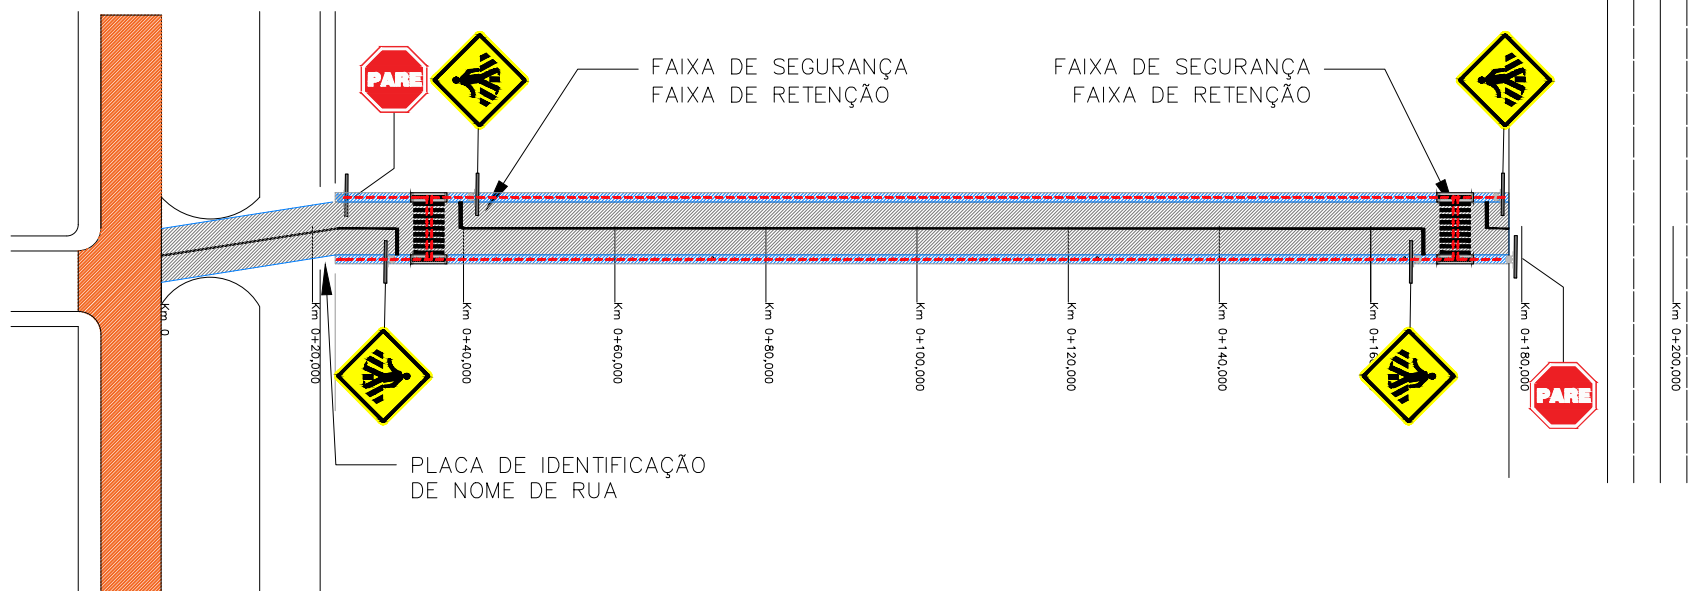

PLANTA BAIXA – PAVIMENTAÇÃO
ACESSIBILIDADE | SINALIZAÇÃO
ESCALA: 1/1000



DETALHE DO PASSEIO COM PISO PODOTÁTIL

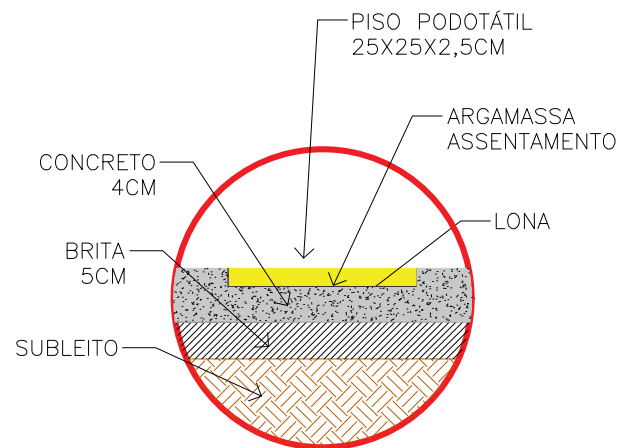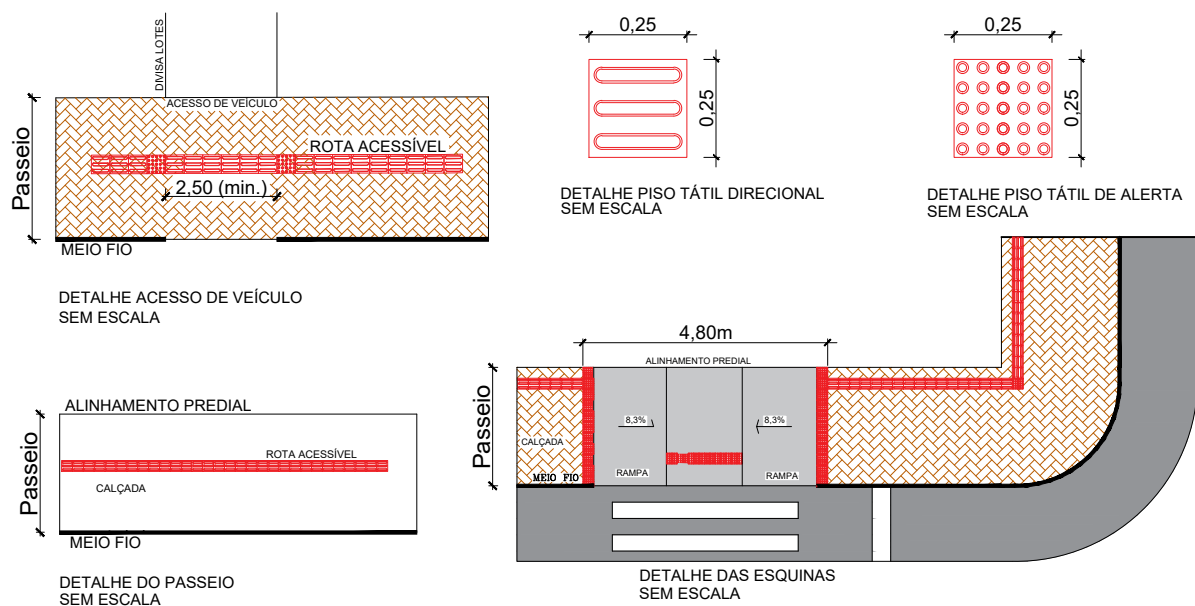

DETALHE 01 - ASSENTAMENTO
PISO PODOTÁTIL

LEGENDA:

- | | | | |
|--|---|--|---------------------------------------|
| | ÁREA A SER PAVIMENTADA – LARGURA 7,00 METROS | | SUPOORTE METÁLICO DE PLACAS |
| | PINTURA DO EIXO (12 CM) | | PLACA A32–b |
| | ÁREA DO PASSEIO PÚBLICO – LARGURA 1,20 METROS | | PLACA DE IDENTIFICAÇÃO DO NOME DA RUA |
| | MEIO-FIO PROJETADO | | |
| | RAMPA DE ACESSO A CADEIRANTES | | |
| | PASSEIO EM CONCRETO ACABAMENTO CONVENCIONAL | | |



PREFEITURA MUN. SÃO JERÔNIMO

Convênio SICONV n.º: 918746/2021

Operação n.º: 1.079.064-46

Objeto: PAVIMENTAÇÃO EM BLOCO DE CONCRETO INTERTRAVADO
RUA JOÃO R. RUIZ - LOTE 2 - PASSEIO PÚBLICO / CALÇADAS

RESPONSÁVEL TÉCNICO:

SIMONE PEREIRA DE LIMA
Eng. Civil CREA/RS 272701

RESPONSÁVEL PELA CONVENIENTE:

JULIO CESAR PRATES

CUNHA:24155497034

JÚLIO CÉSAR PRATES CUNHA

Prefeito Municipal

DATA:

MAIO/2026

DESENHO:

SIMONE PEREIRA DE LIMA

ASSUNTO:

PASSEIO PÚBLICO/ CALÇADAS E SINALIZAÇÃO
PROJETO ACESSIBILIDADE E SINALIZAÇÃO

LOCAL:

RUA JOÃO R. RUIZ

TRECHO:

Entre a Av. Maurício Cardoso e a Estaca 180

ÁREA:

156,00 x 1,00 x 2 = 327,60 m²

PRANCHA:

ESCALA:

INDICADA

REVISÃO:

01

03



Assinado digitalmente por SIMONE PEREIRA DE LIMA. Verifique a autenticidade em verificador.betha.cloud e insira o código OE8-OVM-WWW-3Q5.

Assinantes



SIMONE PEREIRA DE LIMA

Assinou em 24/08/2026 às 09:20:34 com o certificado avançado da Betha Sistemas e possui a identidade verificada com o CPF ***.776.700-**.

Eu, SIMONE PEREIRA DE LIMA, estou ciente das normas descritas na Lei nº 14.063/2020, no que se refere aos tipos de assinaturas consideradas como válidas para a prática de atos e interações pelos Entes Públicos.

Veracidade do documento



Documento assinado digitalmente.

Verifique a veracidade utilizando o QR Code ao lado ou acesse o site **verificador.betha.cloud** e insira o código abaixo:

OE8-OVM-WWW-3Q5