



1 - BALCÕES DE RECEPÇÃO


TÉRREO - BALCÃO

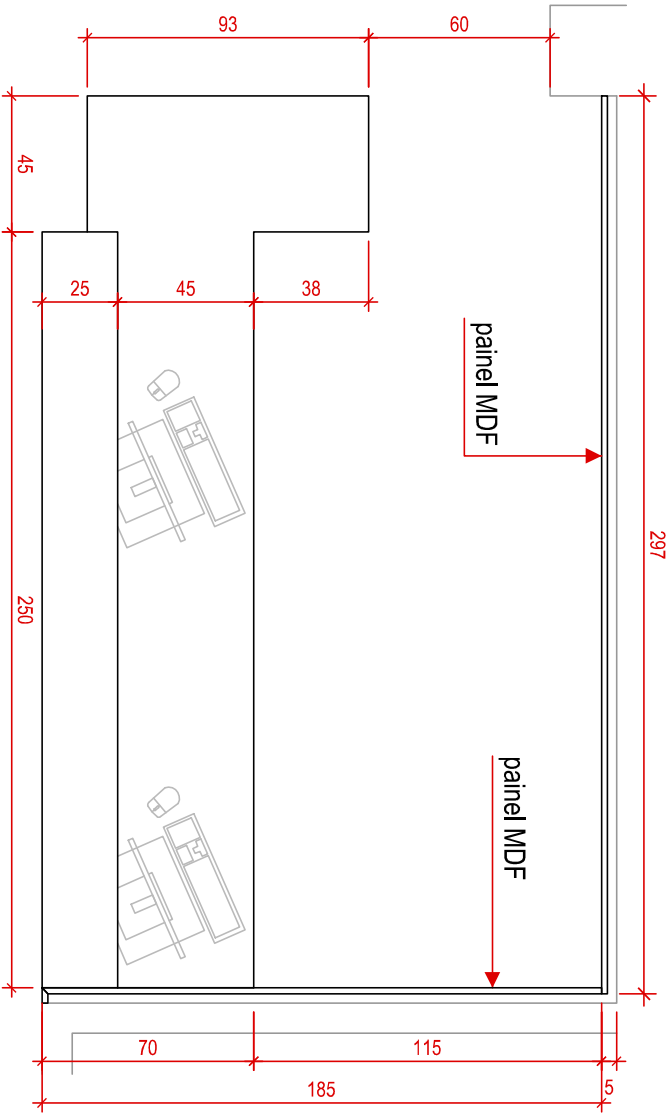

VISTA SUPERIOR

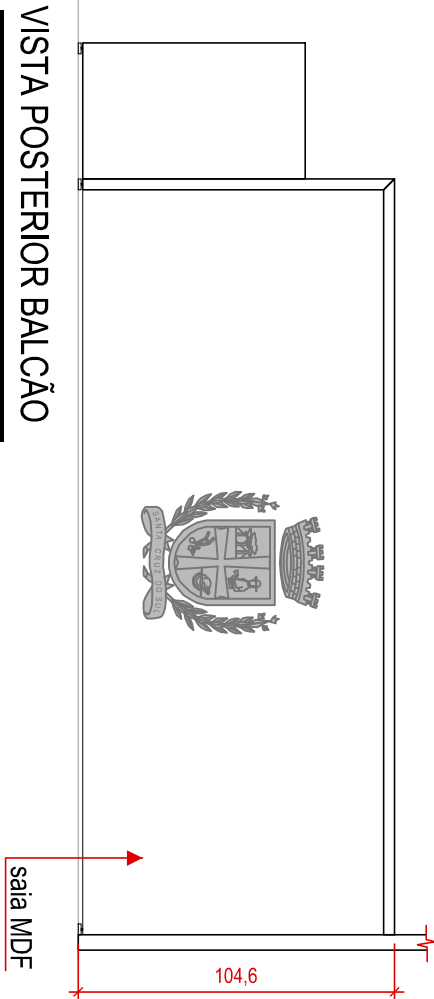


VISTA POSTERIOR BALCÃO

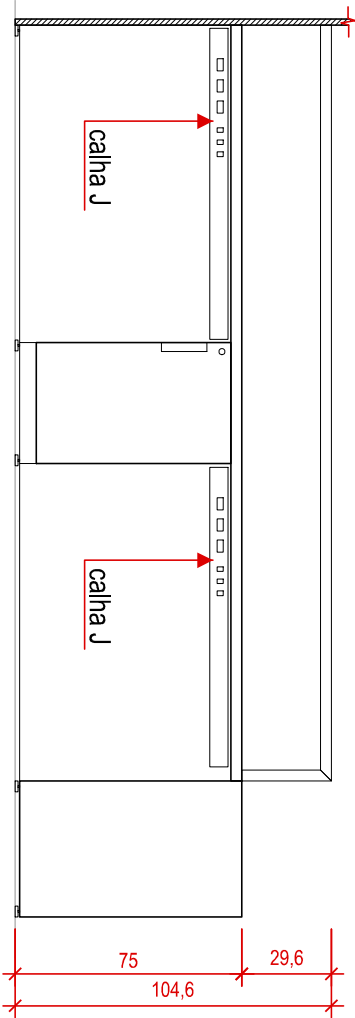


VISTA FRONTAL


PLANTA BAIXA - PÉS

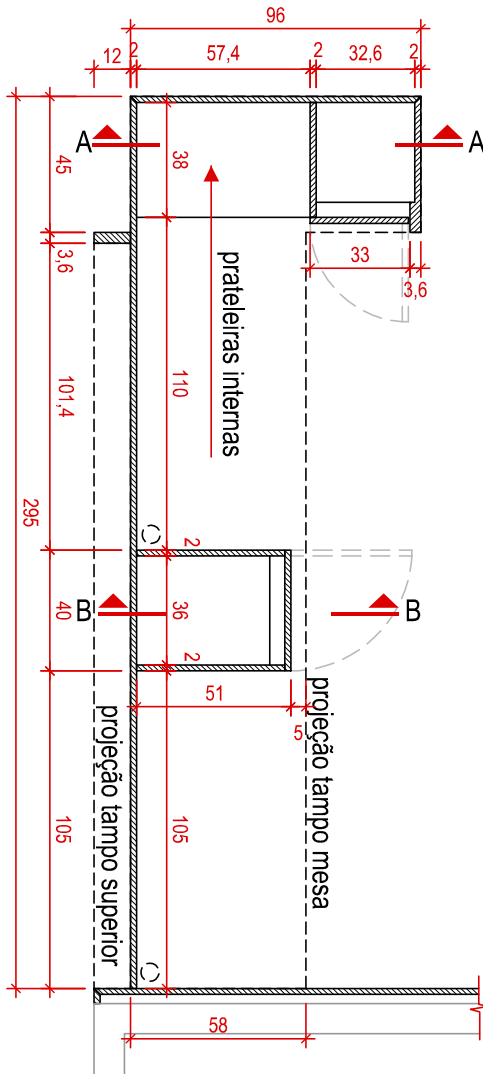


PLANTA BAIXA - TAMPO

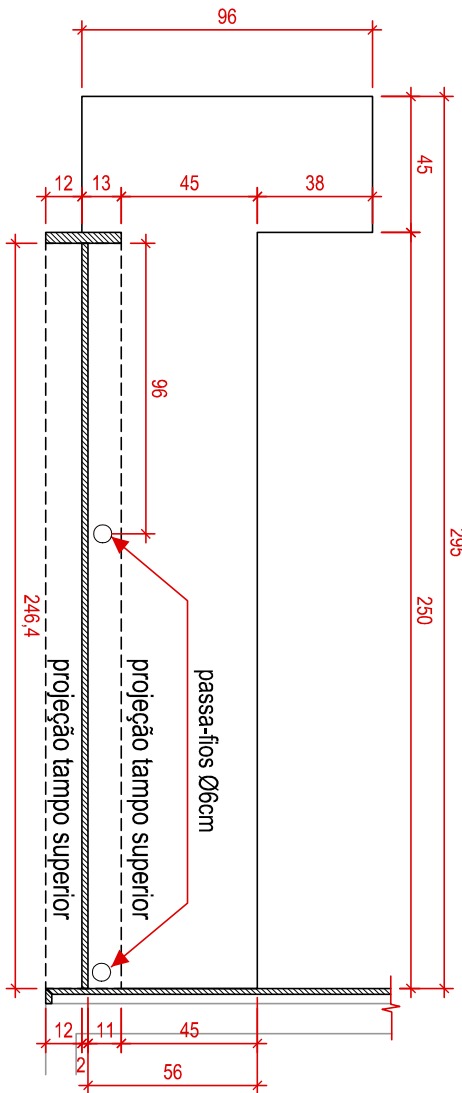

CORTE AA

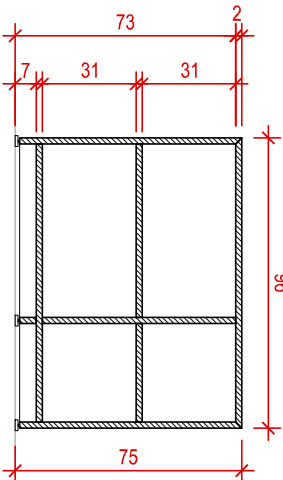

CORTE BB

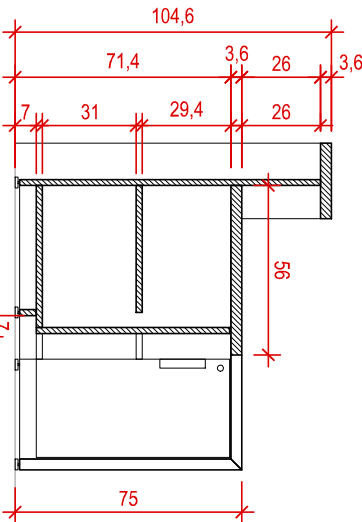

MUNICÍPIO DE
SANTA CRUZ DO SUL

DISCRIMINAÇÃO:
DETALHAMENTO MOBILIÁRIO
LOCAL:
CENTRO ADMINISTRATIVO 2
ESCALA: 1/25
DATA: 09/2026
PRANCHA: 02

VANIR RAMOS
DE AZEVEDO

Assinado de forma digital por
VANIR RAMOS DE AZEVEDO
Dados: 2026.09.22 14:42:16
-03'00'

SECRETÁRIO MUNICIPAL DE PLANEJAMENTO E MOBILIDADE URBANA

JANAÍNA
BELLINI
FERNANDES:9
9430983091

JANAÍNA BELLINI FERNANDES
ARQUITETA E URBANISTA - CAU A43987-8

Assinado de forma
digital por JANAÍNA
BELLINI
FERNANDES:99430983
091
Dados: 2026.09.24
09:05:03 -03'00'