

Localização
Rua Coberta - Parque Centenário



Legenda
29°34'56.26"S - 51°21'53.24"W
Parque Centenário

Local de Implantação
Coordenadas
29°34'56.26"S
51°21'53.24"W



Prefeitura Municipal

São Sebastião do Caí
Rio Grande do Sul

OBRA: RUA COBERTA PARQUE CENTENÁRIO
ENDEREÇO: AV. DR BRUNO CASSEL – VILA RICA

CONTEÚDO: SITUAÇÃO E LOCALIZAÇÃO

PROPRIETÁRIO DA OBRA:
Município de São Sebastião do Caí – RS
CNPJ 88370879000104


RESP. TÉCNICO PELO PROJETO:
MARCIO MORALES
CEZAR:76184684000
Assinado de forma digital por MARCIO MORALES
CEZAR:76184684000
Dados: 2026.07.31 19:13:22 -03'00'

PRANCHA:

01

ESCALA: 1/200
ÁREA: 690,88m²
DATA: JANEIRO / 2026


REVISÃO:

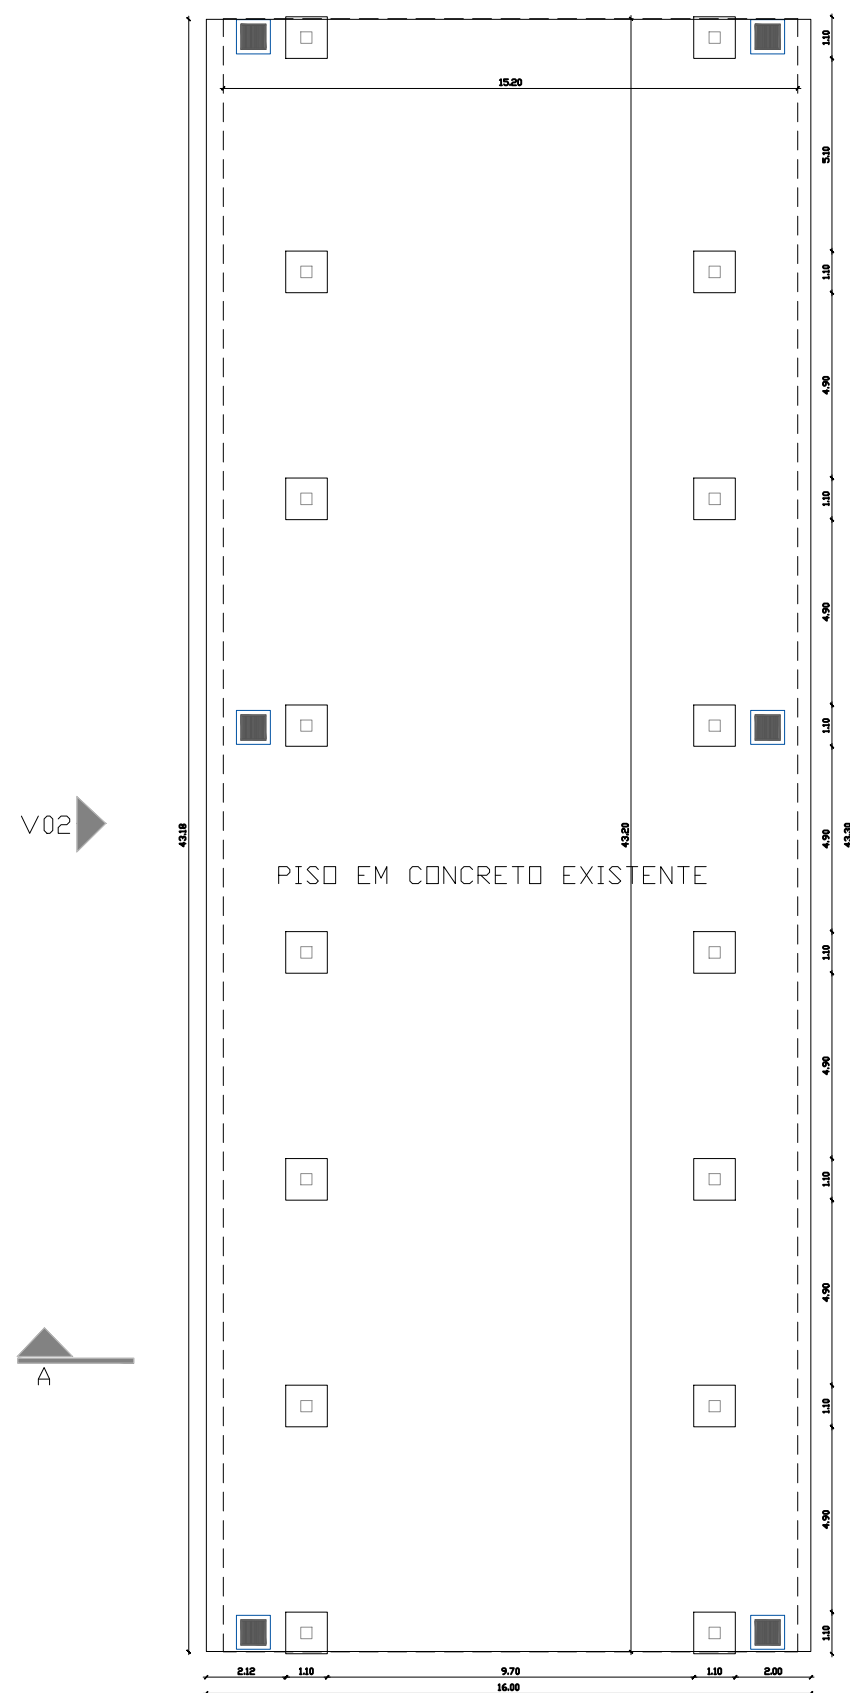


\\SRV02\Publico\Arquitetura\Natália_H\RUA COBERTA PARQUE CENTENÁRIO\Imagem do WhatsApp de 2026-01-12 às(s) 14:34:52_15551795.jpg




		Prefeitura Municipal	
		São Sebastião do Caí	
		Rio Grande do Sul	
OBRA: RUA COBERTA PARQUE CENTENÁRIO			
ENDEREÇO: AV. DR BRUNO CASSEL – VILA RICA			
CONTEÚDO:		PROPRIETÁRIO DA OBRA:	RESP. TÉCNICO PELO PROJETO:
PLANTA BAIXA		<u>Município de São Sebastião do Caí – RS</u> CNPJ 88370879000104	MARCIO MORALES CEZAR:76184684000 Assinado de forma digital por MARCIO MORALES CEZAR:76184684000 Dados: 2026.07.31 19:14:06 -03'00'
ESCALA:	ÁREA:	DATA:	REVISÃO:
1/200	690,88m ²	JANEIRO / 2026	

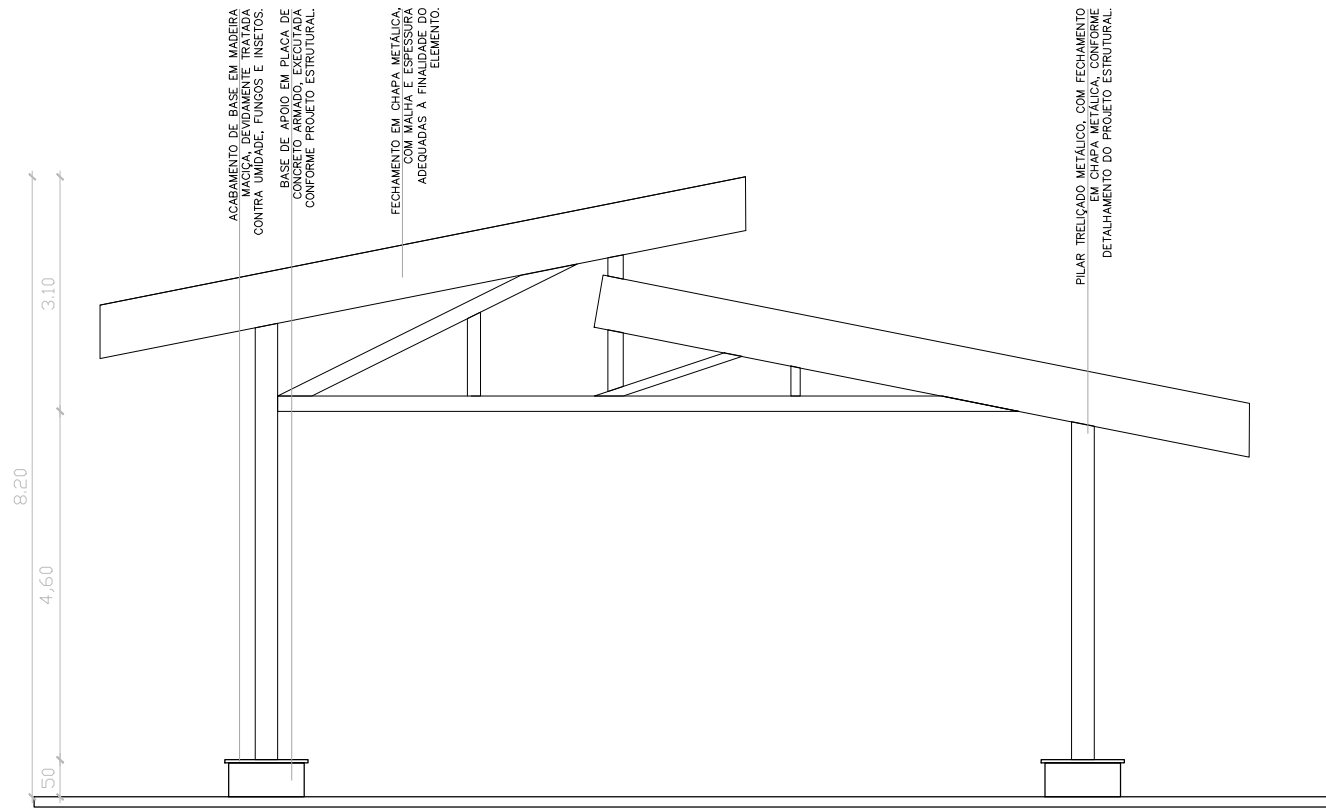


VISTA FRONTAL
ESC 1/100

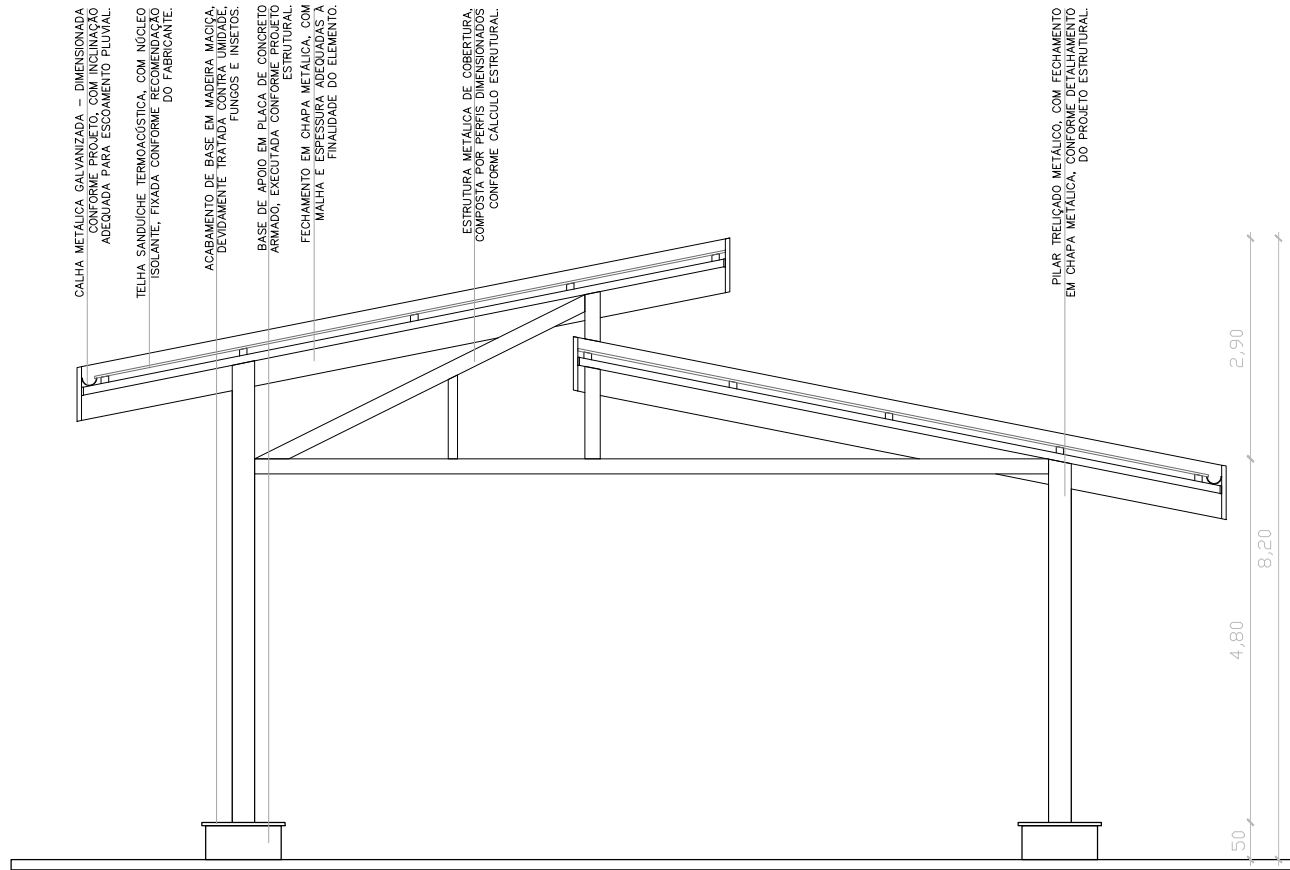


CORTE AA
ESC 1/100

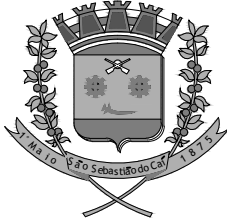
 Prefeitura Municipal São Sebastião do Caí Rio Grande do Sul			
OBRA: RUA COBERTA PARQUE CENTENÁRIO			
ENDEREÇO: AV. DR BRUNO CASSEL – VILA RICA			
CONTEÚDO: VISTA E CORTE	PROPRIETÁRIO DA OBRA: Município de São Sebastião do Caí – RS CNPJ 88370879000104	RESP. TÉCNICO PELO PROJETO: MARCIO MORALES Assinado de forma digital por MARCIO MORALES CEZAR:7618468400 0 Dados: 2026.07.31 19:14:40 +03'00'	PRANCHA: 03
ESCALA: 1/100	ÁREA: 690,88m ²	DATA: JANEIRO / 2026	REVISÃO:

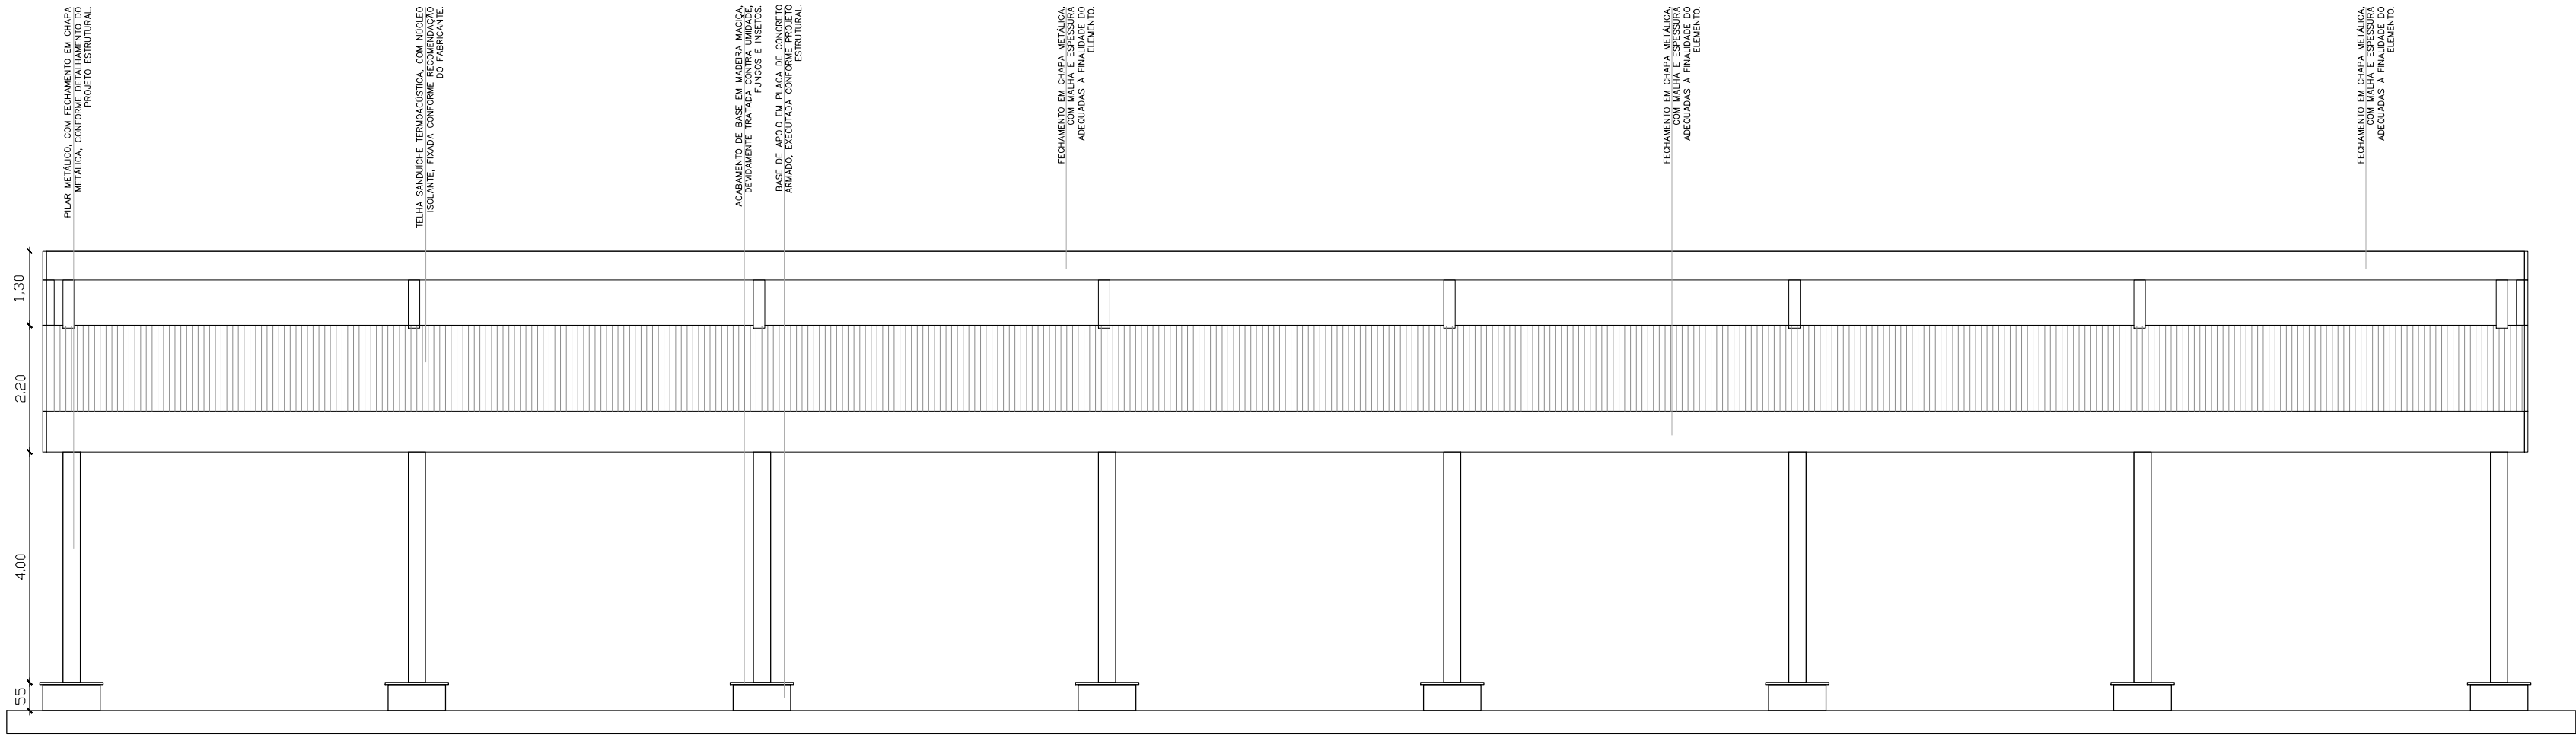

VISTA LATERAL V01
ESC 1/100

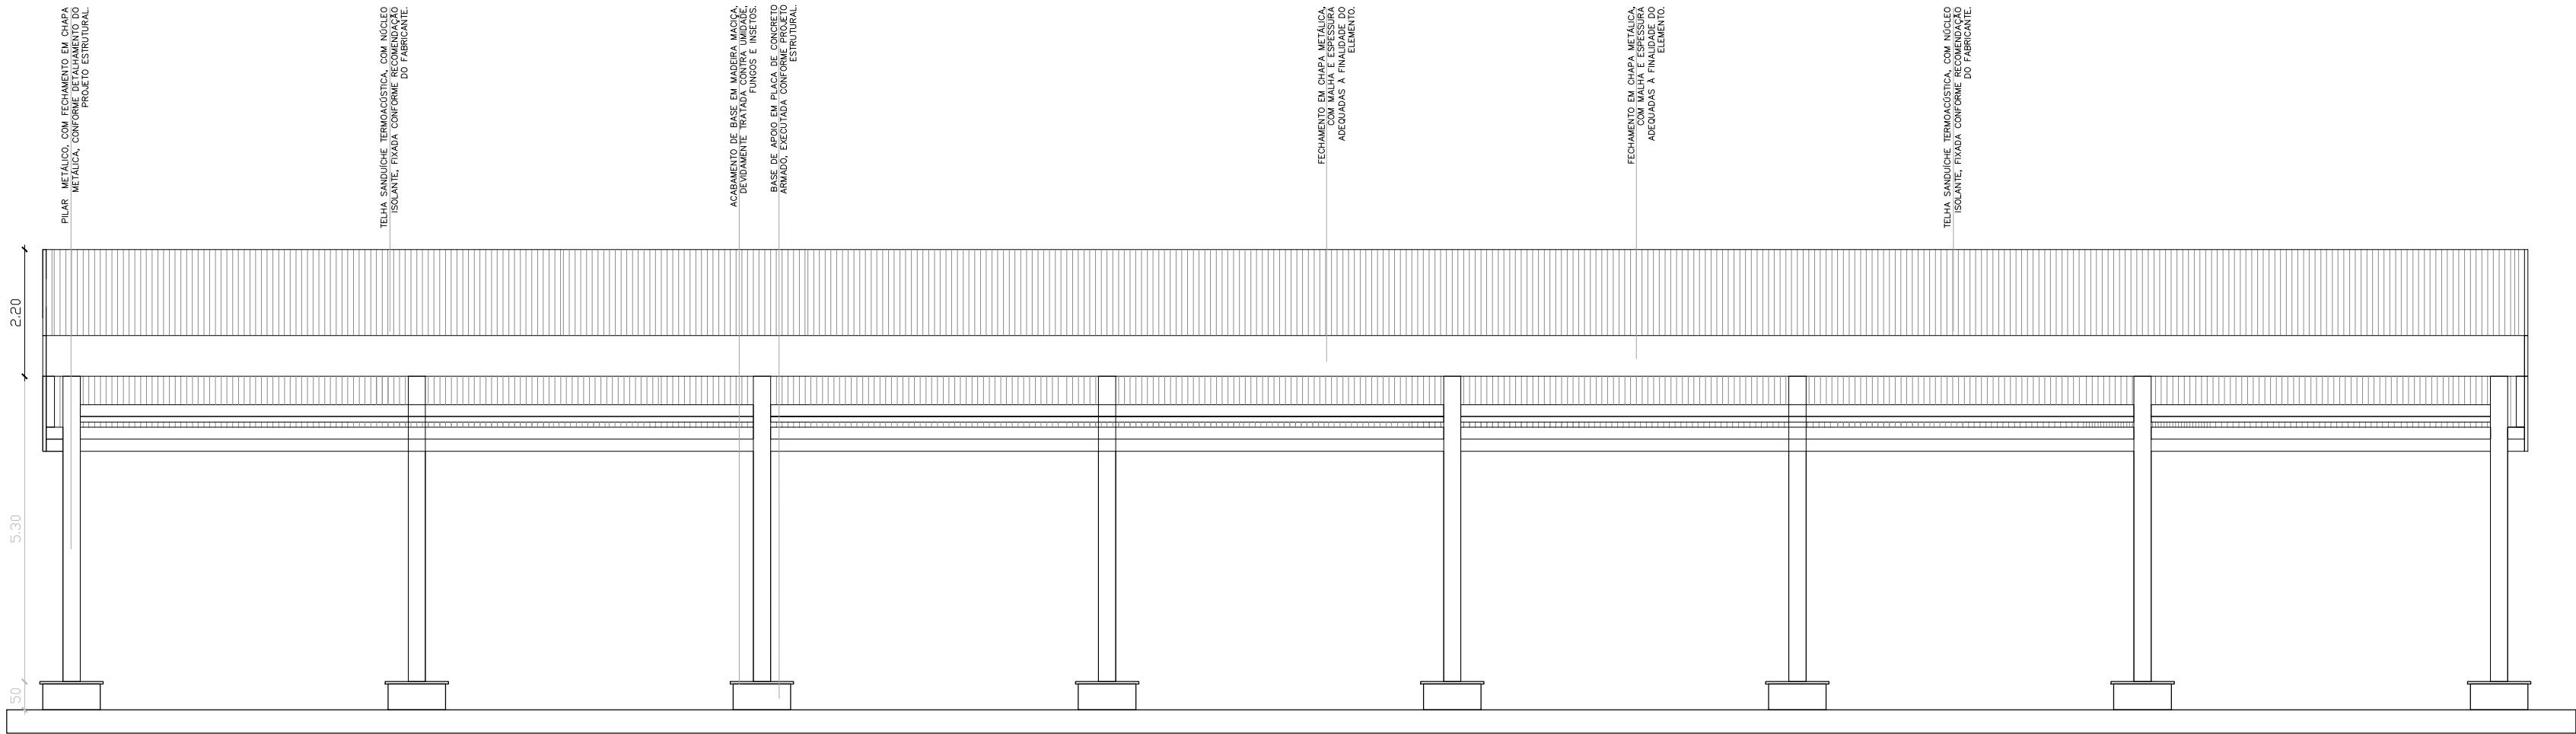

VISTA LATERAL V02
ESC 1/100

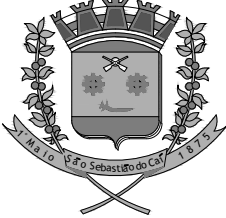

Prefeitura Municipal
São Sebastião do Caí
Rio Grande do Sul

OBRA:
RUA COBERTA PARQUE CENTENÁRIO

ENDEREÇO:
AV. DR BRUNO CASSEL – VILA RICA

CONTEÚDO:
VISTAS

PROPRIETÁRIO DA OBRA:
Município de São Sebastião do Caí – RS
CNPJ 08370879000104

RESP. TÉCNICO PELO PROJETO:
MARCIO MORALES
CEZAR:76184684000
Assinado de forma digital por
MARCIO MORALES
CEZAR:76184684000
Data: 2026.01.31 19:15:22 -03'00'


PRANCHA:
04

REVISÃO:

ESCALA:
1/100



ÁREA:
690,88m²

DATA:
JANEIRO / 2026

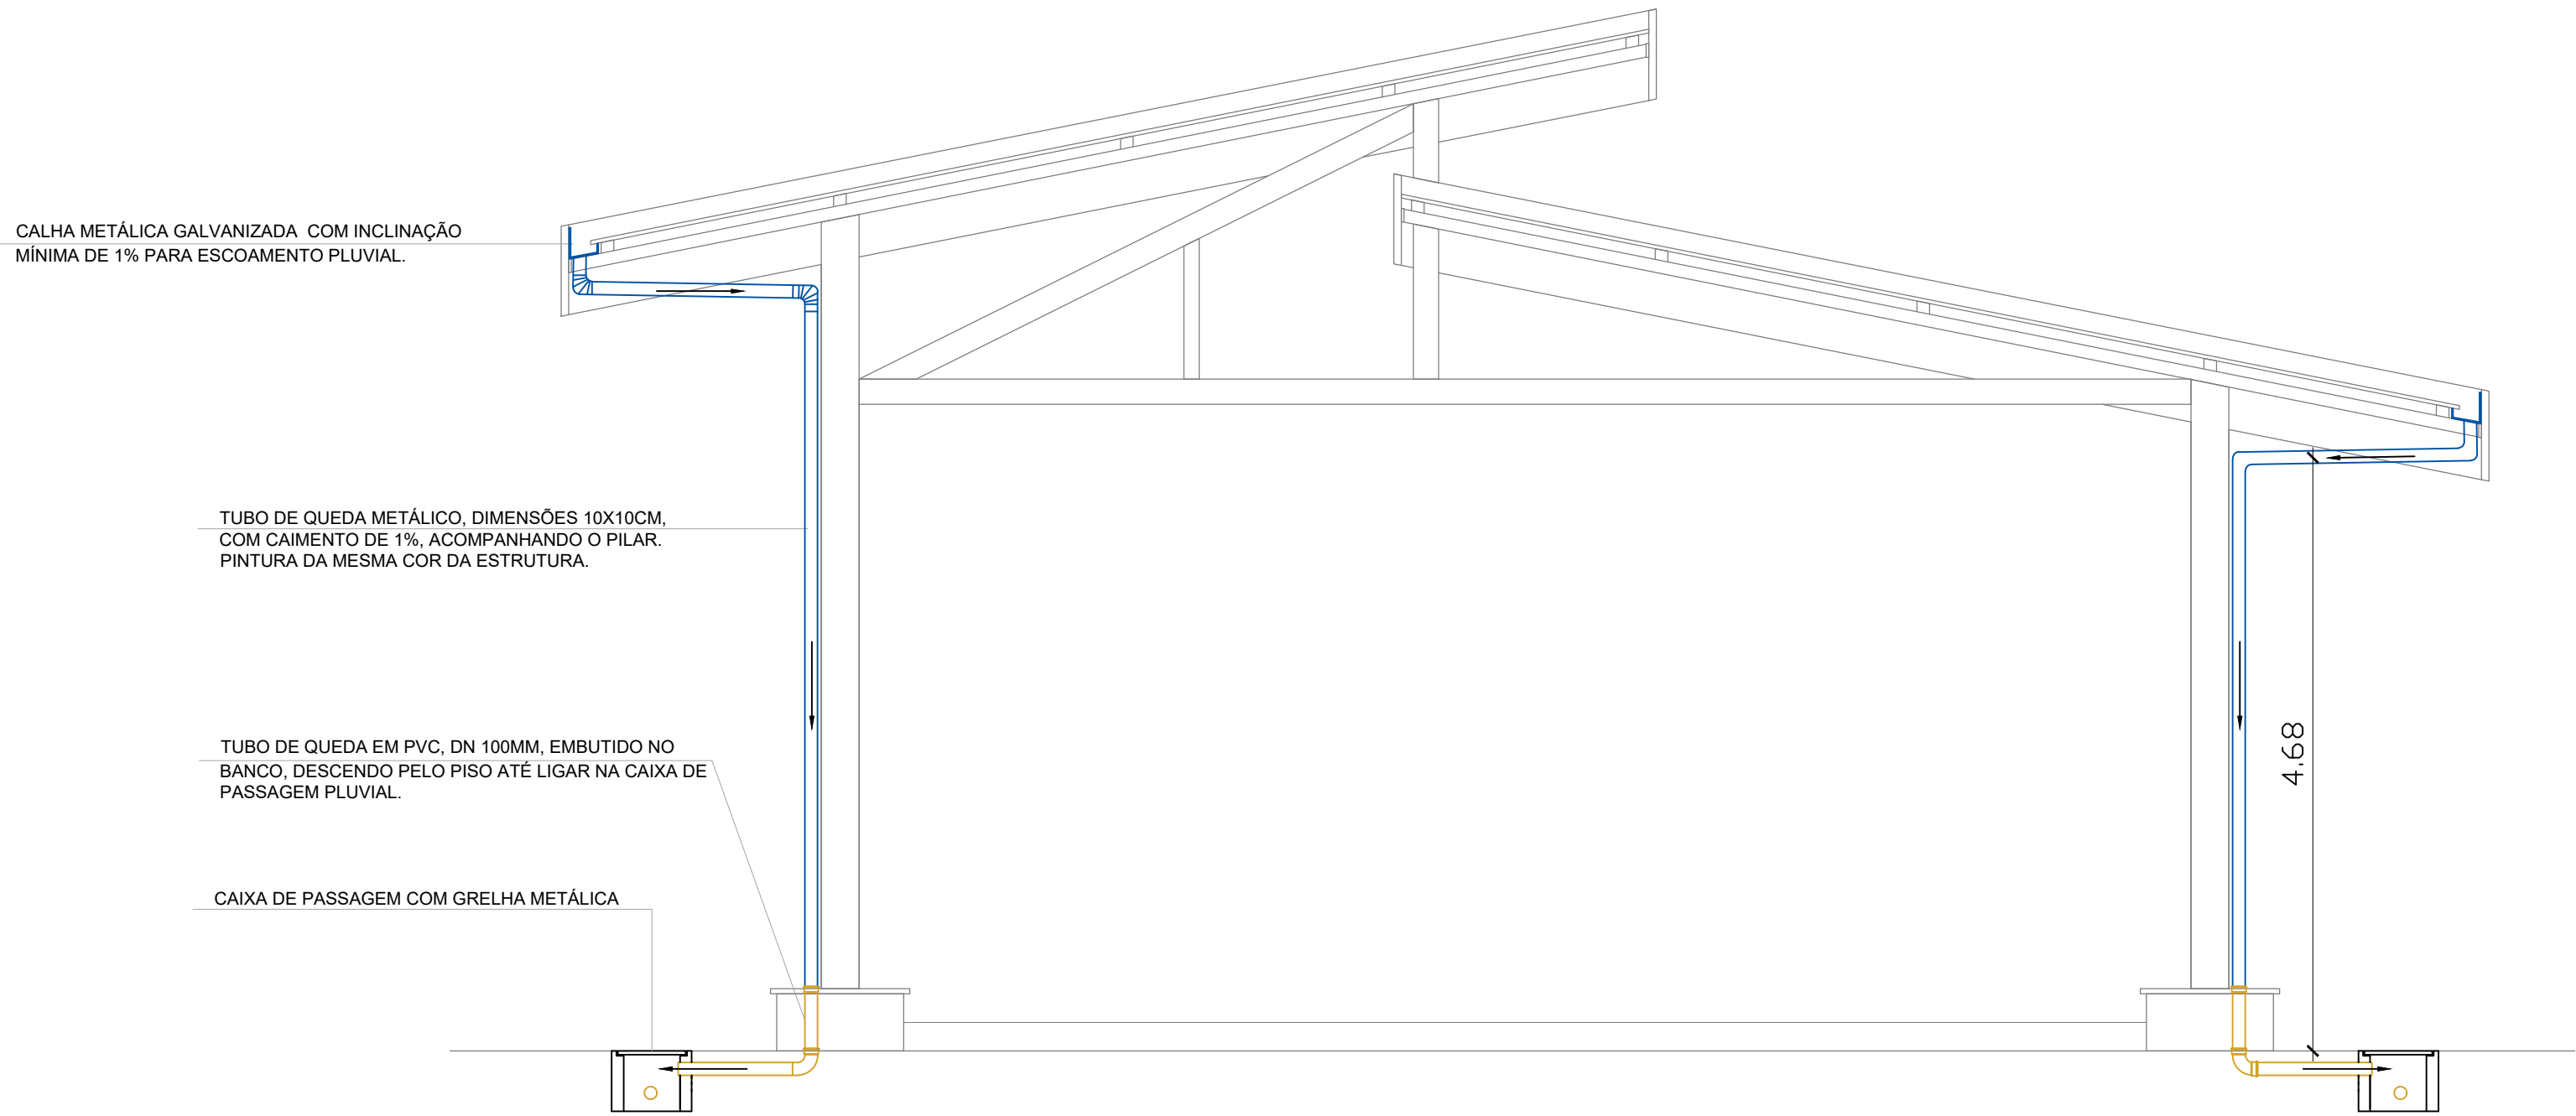

CORTE AA
ESC 1/50


CAIXA DE PASSAGEM COM GRELHA 60x60cm - C1 A C6
S/ ESCALA

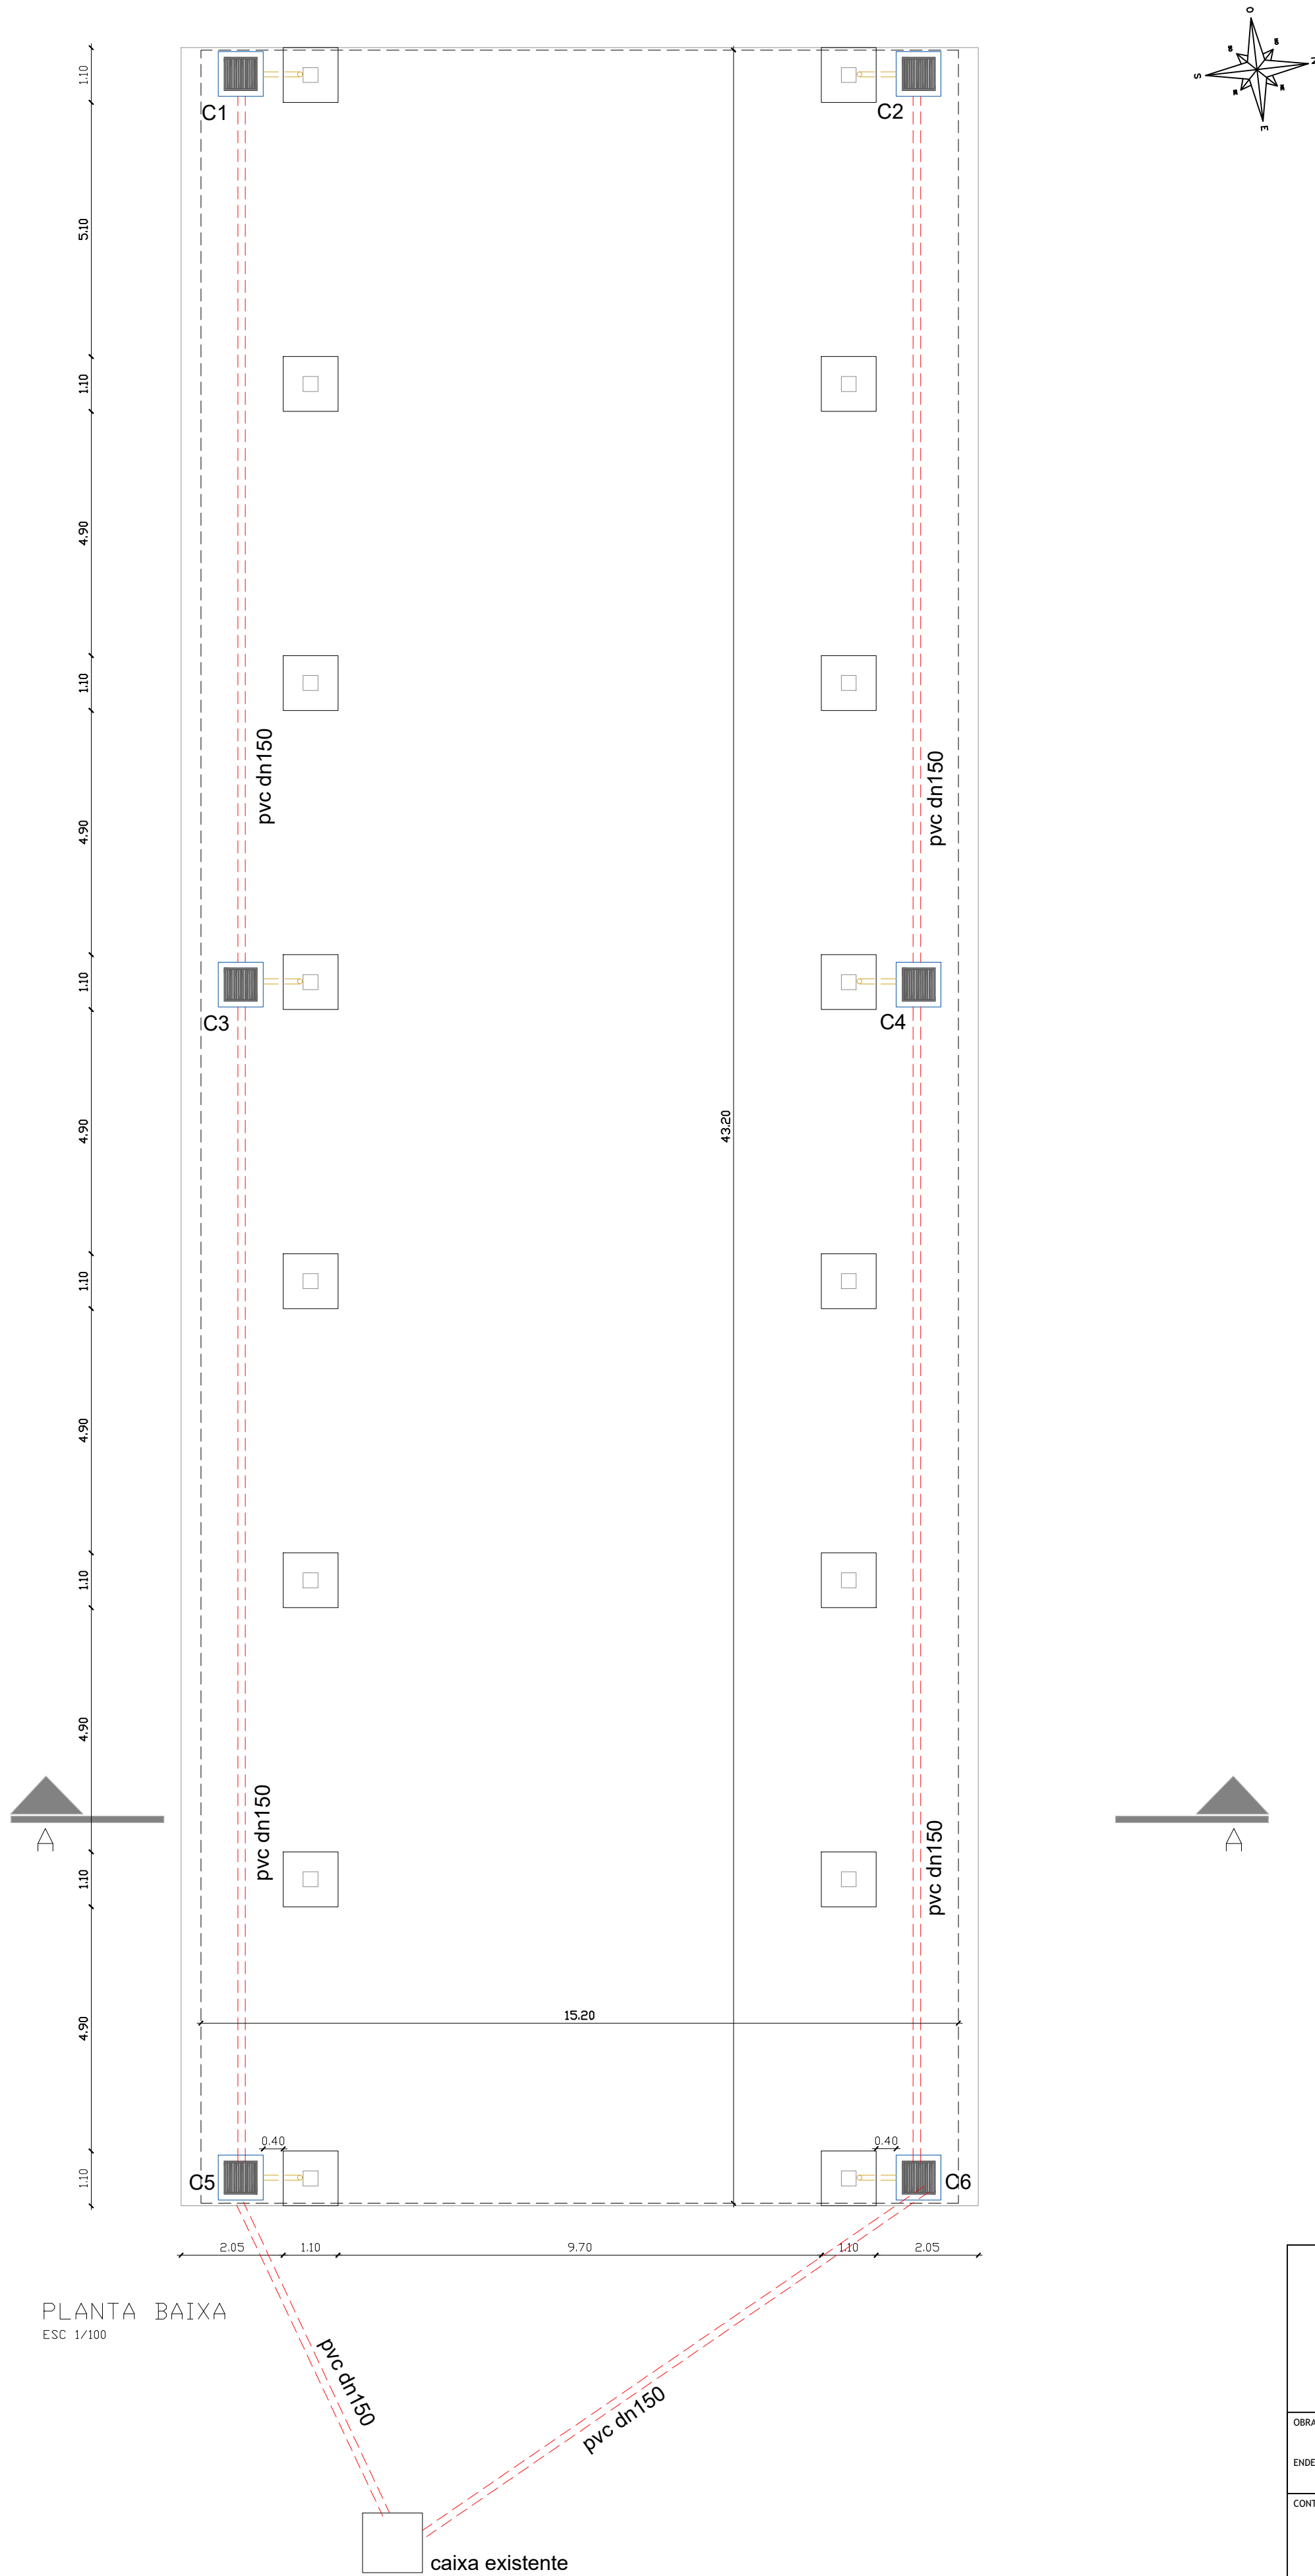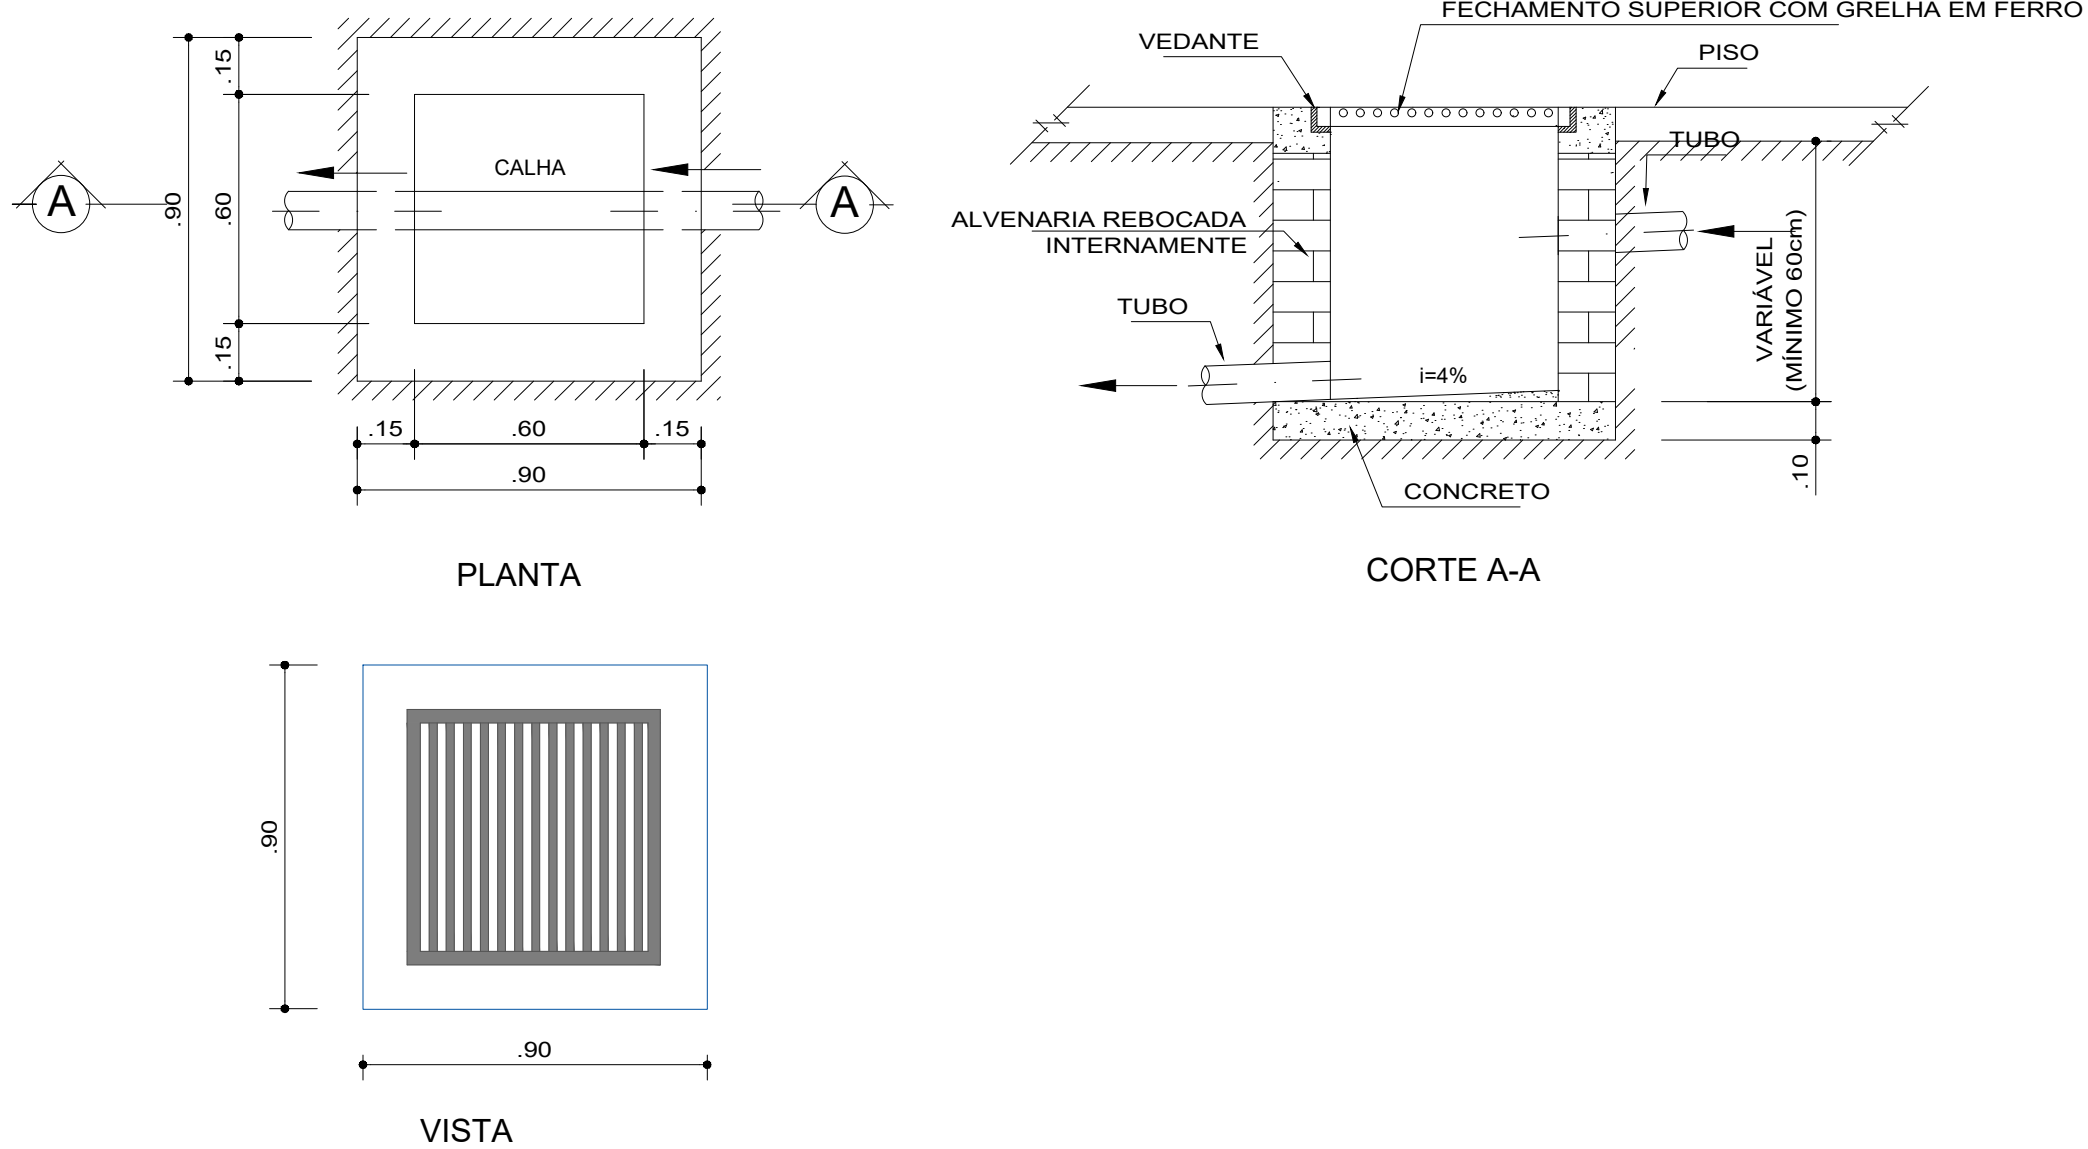




	LUMINÁRIA LED TL SLIM PRO 30 S0 S0 REPÓR AUTOPVOLT 4000K PRETA (fixada na eletrocabla)
	ELETRODUTO RÍGIDO PRETO (fixada na estrutura metálica cobertura)
	ELETRODUTO RÍGIDO (PISO)
	ELETRODUTO CONDULETE PVC 3/4" PRETO
	CAIXA ENTERRADA ELÉTRICA EM ALVENARIA 40X40X40cm
	QUADRO DE DISTRIBUIÇÃO
	TOMADA DUPLA ALTA h=2,10m DO PISO ACABADO (caixa condutle + 2 modulos tomada 10A/20A)

	Prefeitura Municipal São Sebastião do Caí	Rio Grande do Sul
OBRA: RUA COBERTA PARQUE CENTENÁRIO ENDEREÇO: AV. DR BRUNO CASSEL – VILA RICA		
CONTEÚDO: ELÉTRICO	PROPRIETÁRIO DA OBRA: Município de São Sebastião do Caí – RS CNPJ: 04.908.908/0001-01	RESP. TÉCNICO PELO PROJETO: MARCIO MORALES CEZAR/76194684000 Assinado de forma digital por MARCIO MORALES CEZAR/76194684000 Data: 2026.07.31 19:16:56 -03'00'
ESCALA: 1/100	ÁREA: 690,88m²	DATA: JANEIRO / 2026
PRANCHA: 06		

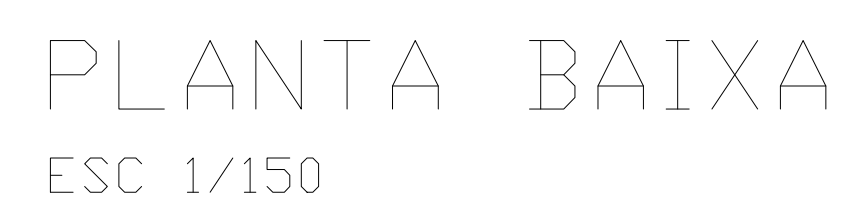


SINALIZAÇÃO DE EMERGÊNCIA
SAÍDA



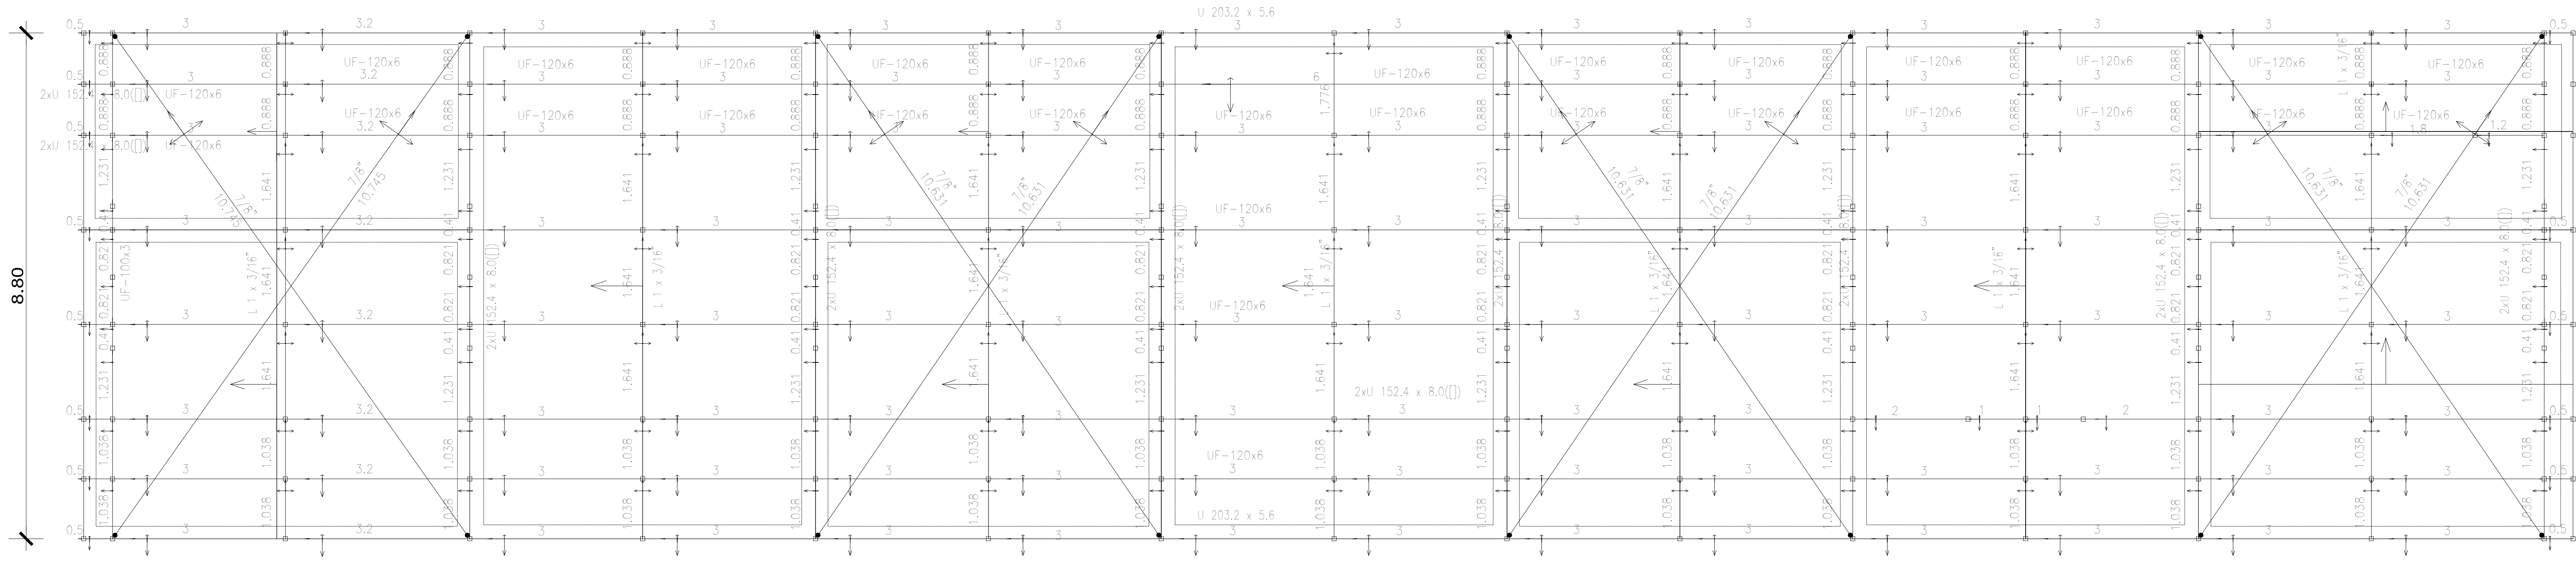




DETALHAMENTO TELHADO 01

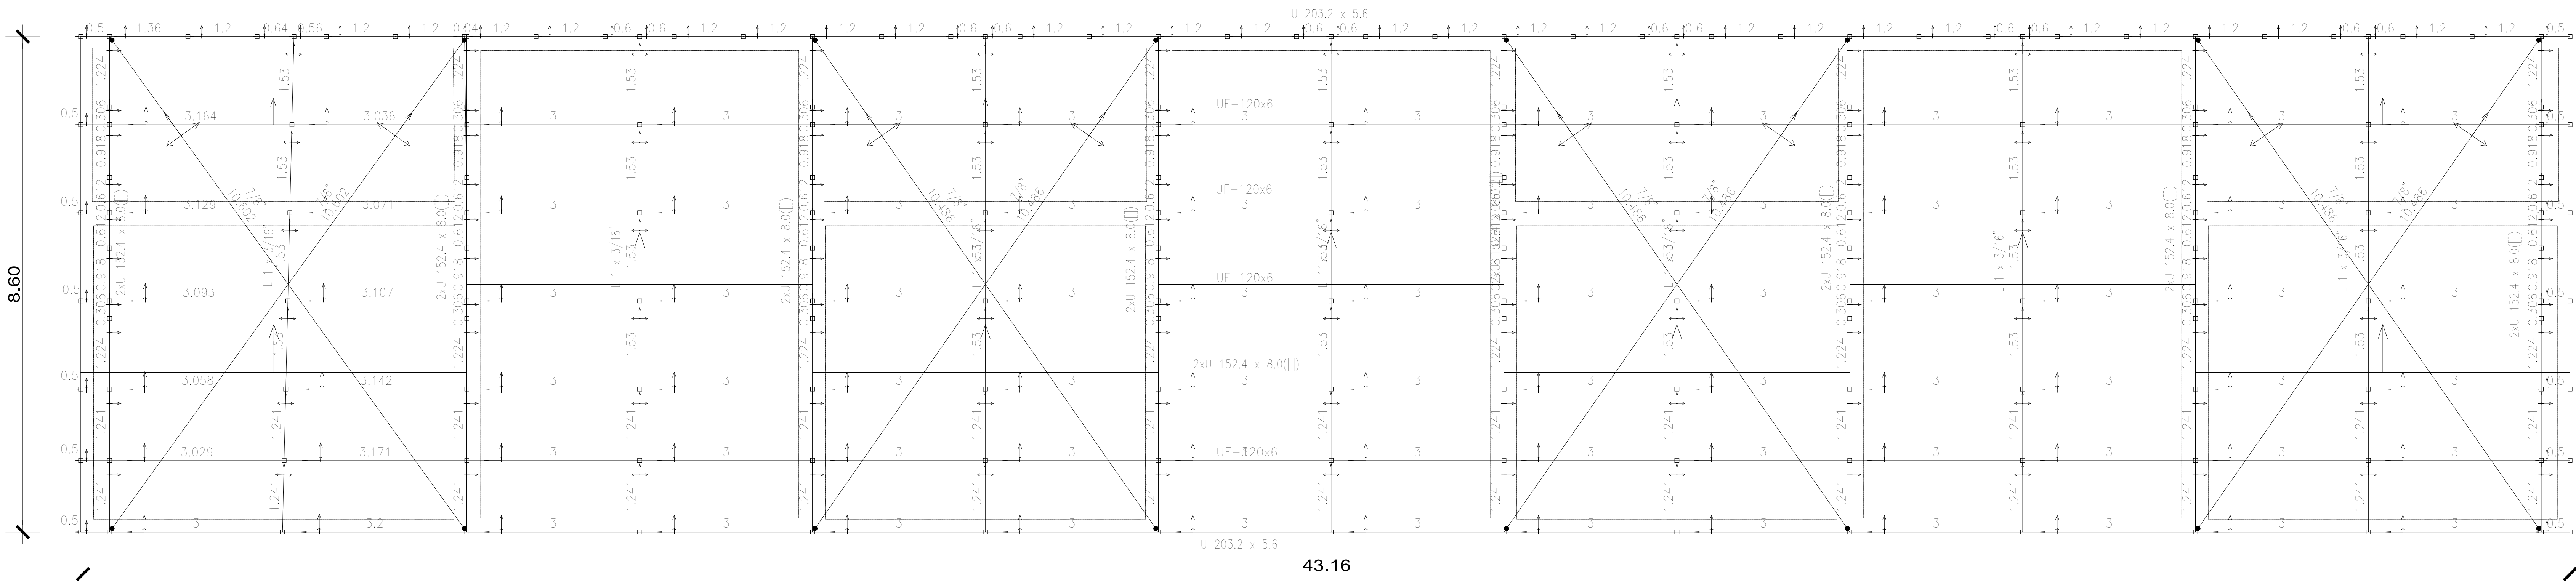

DETALHAMENTO TELHADO 02

01 PLANTA BAIXA


Escala: 1/50

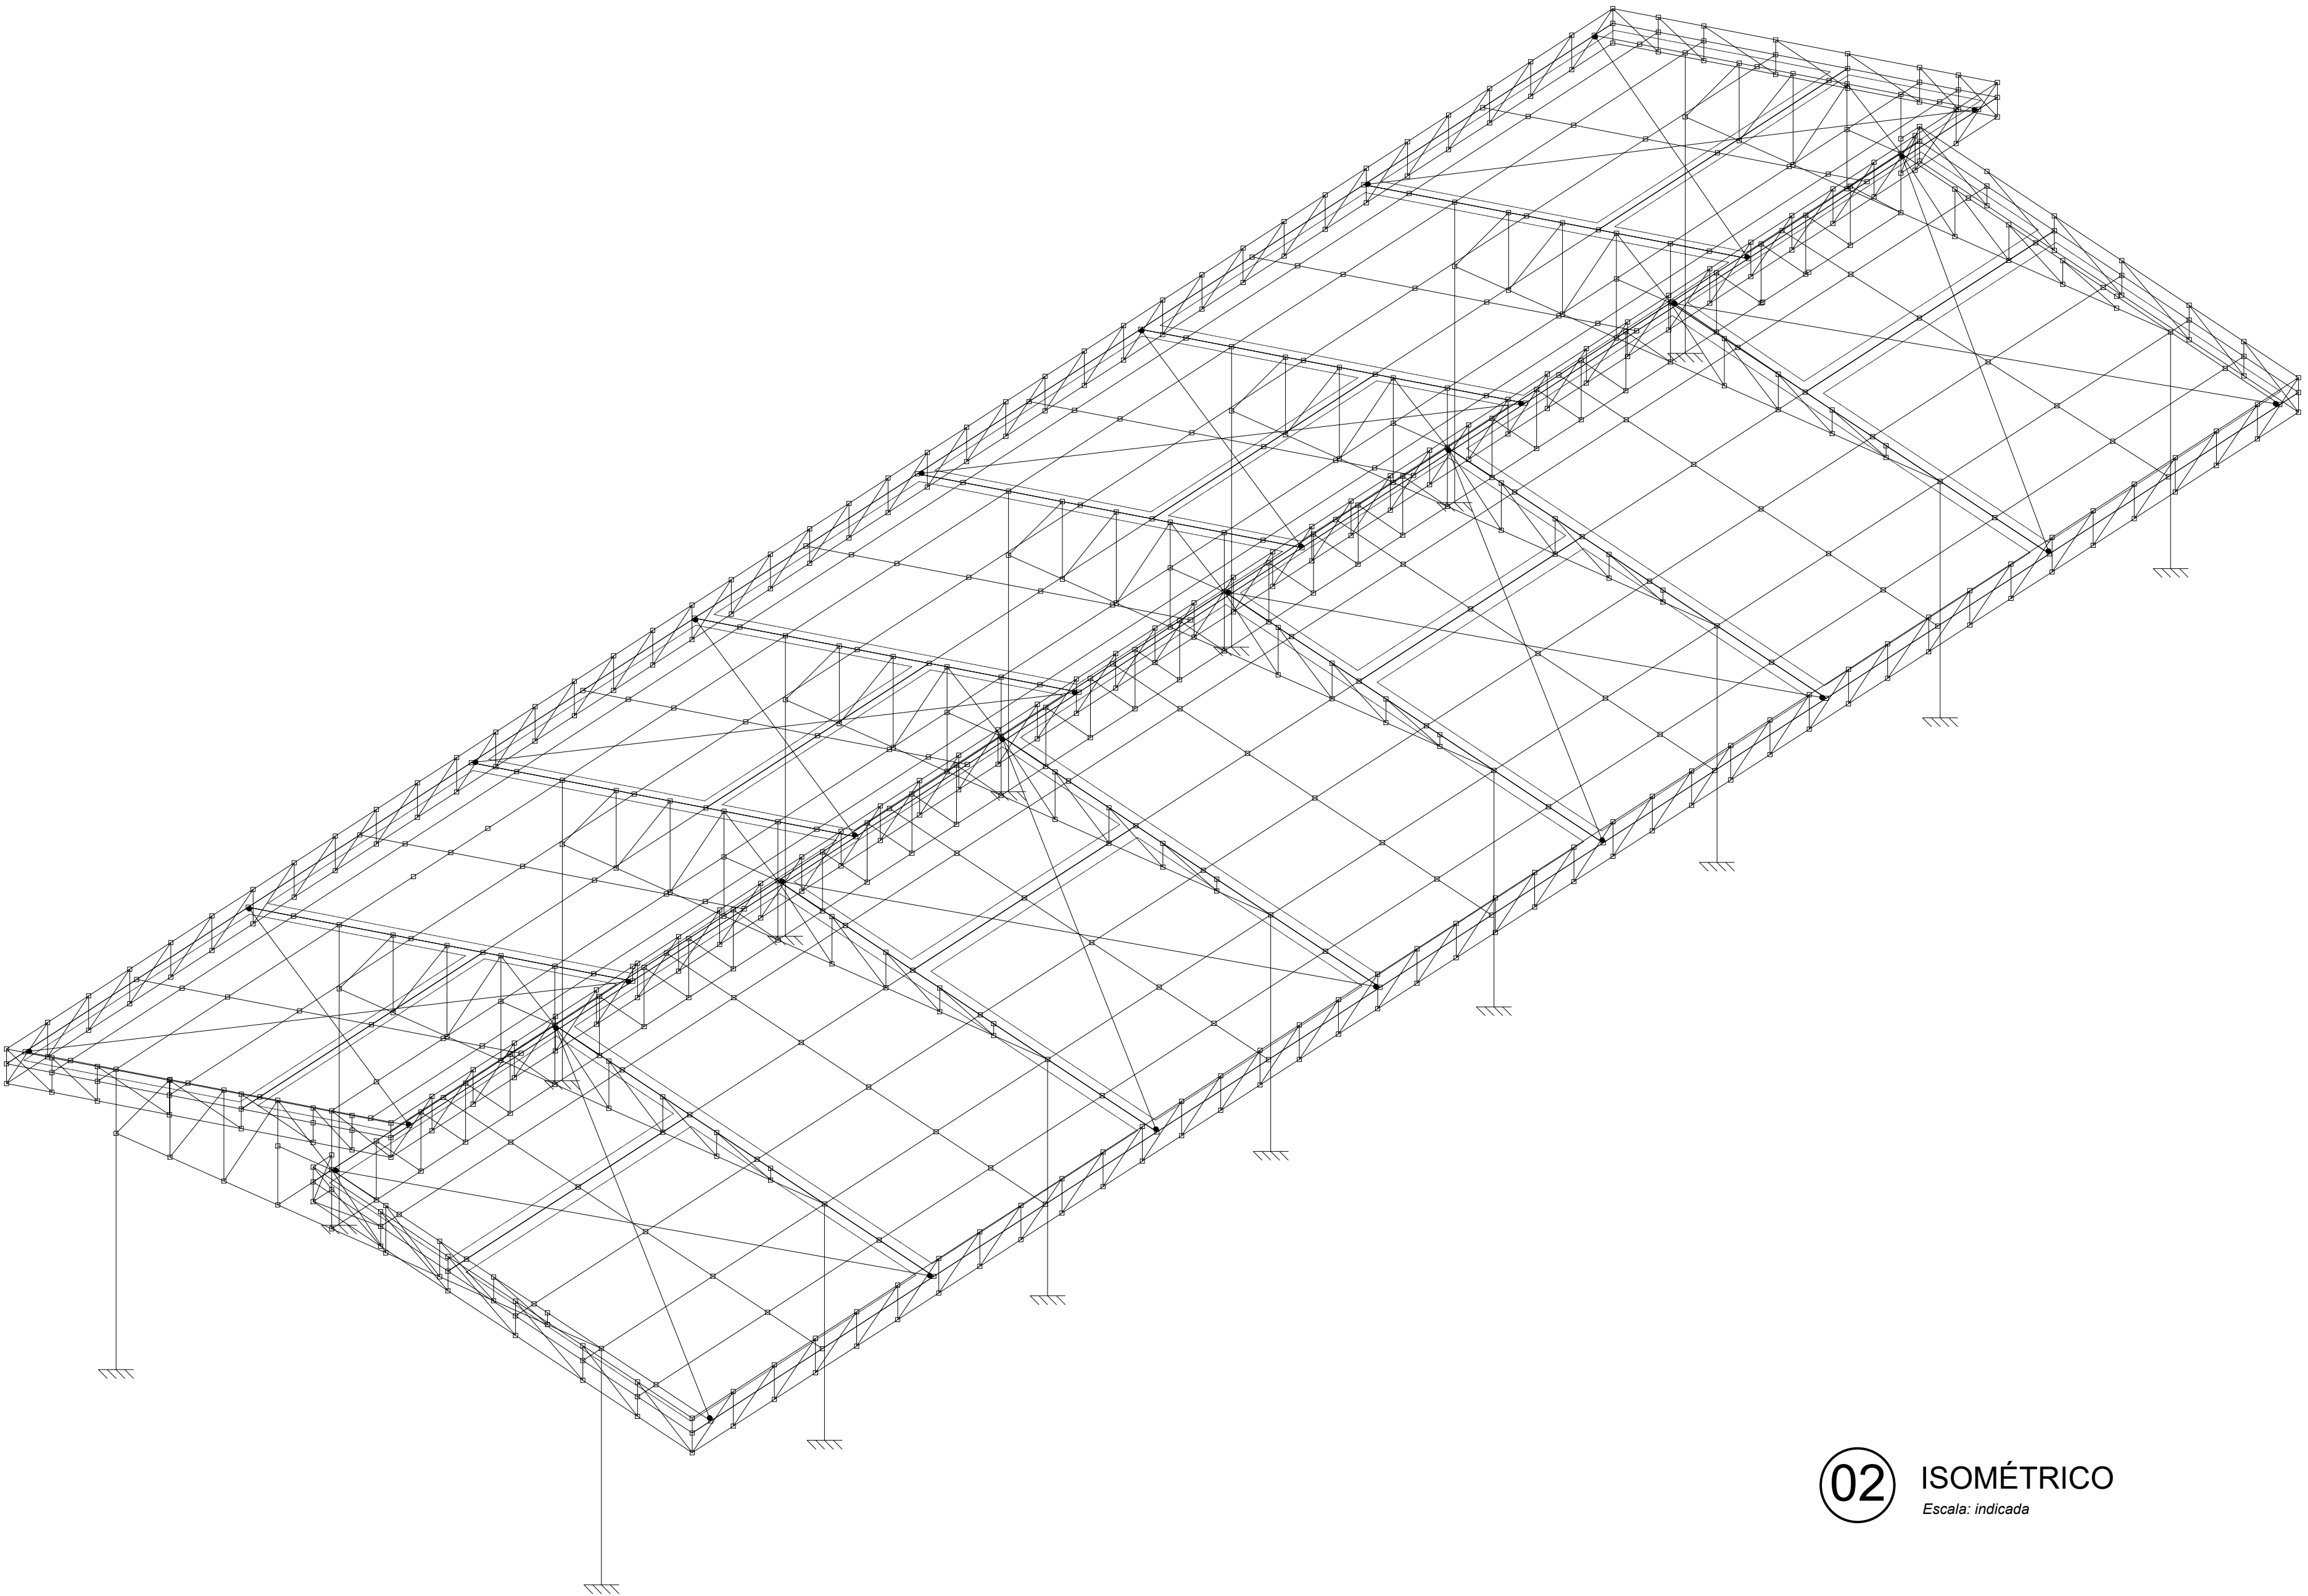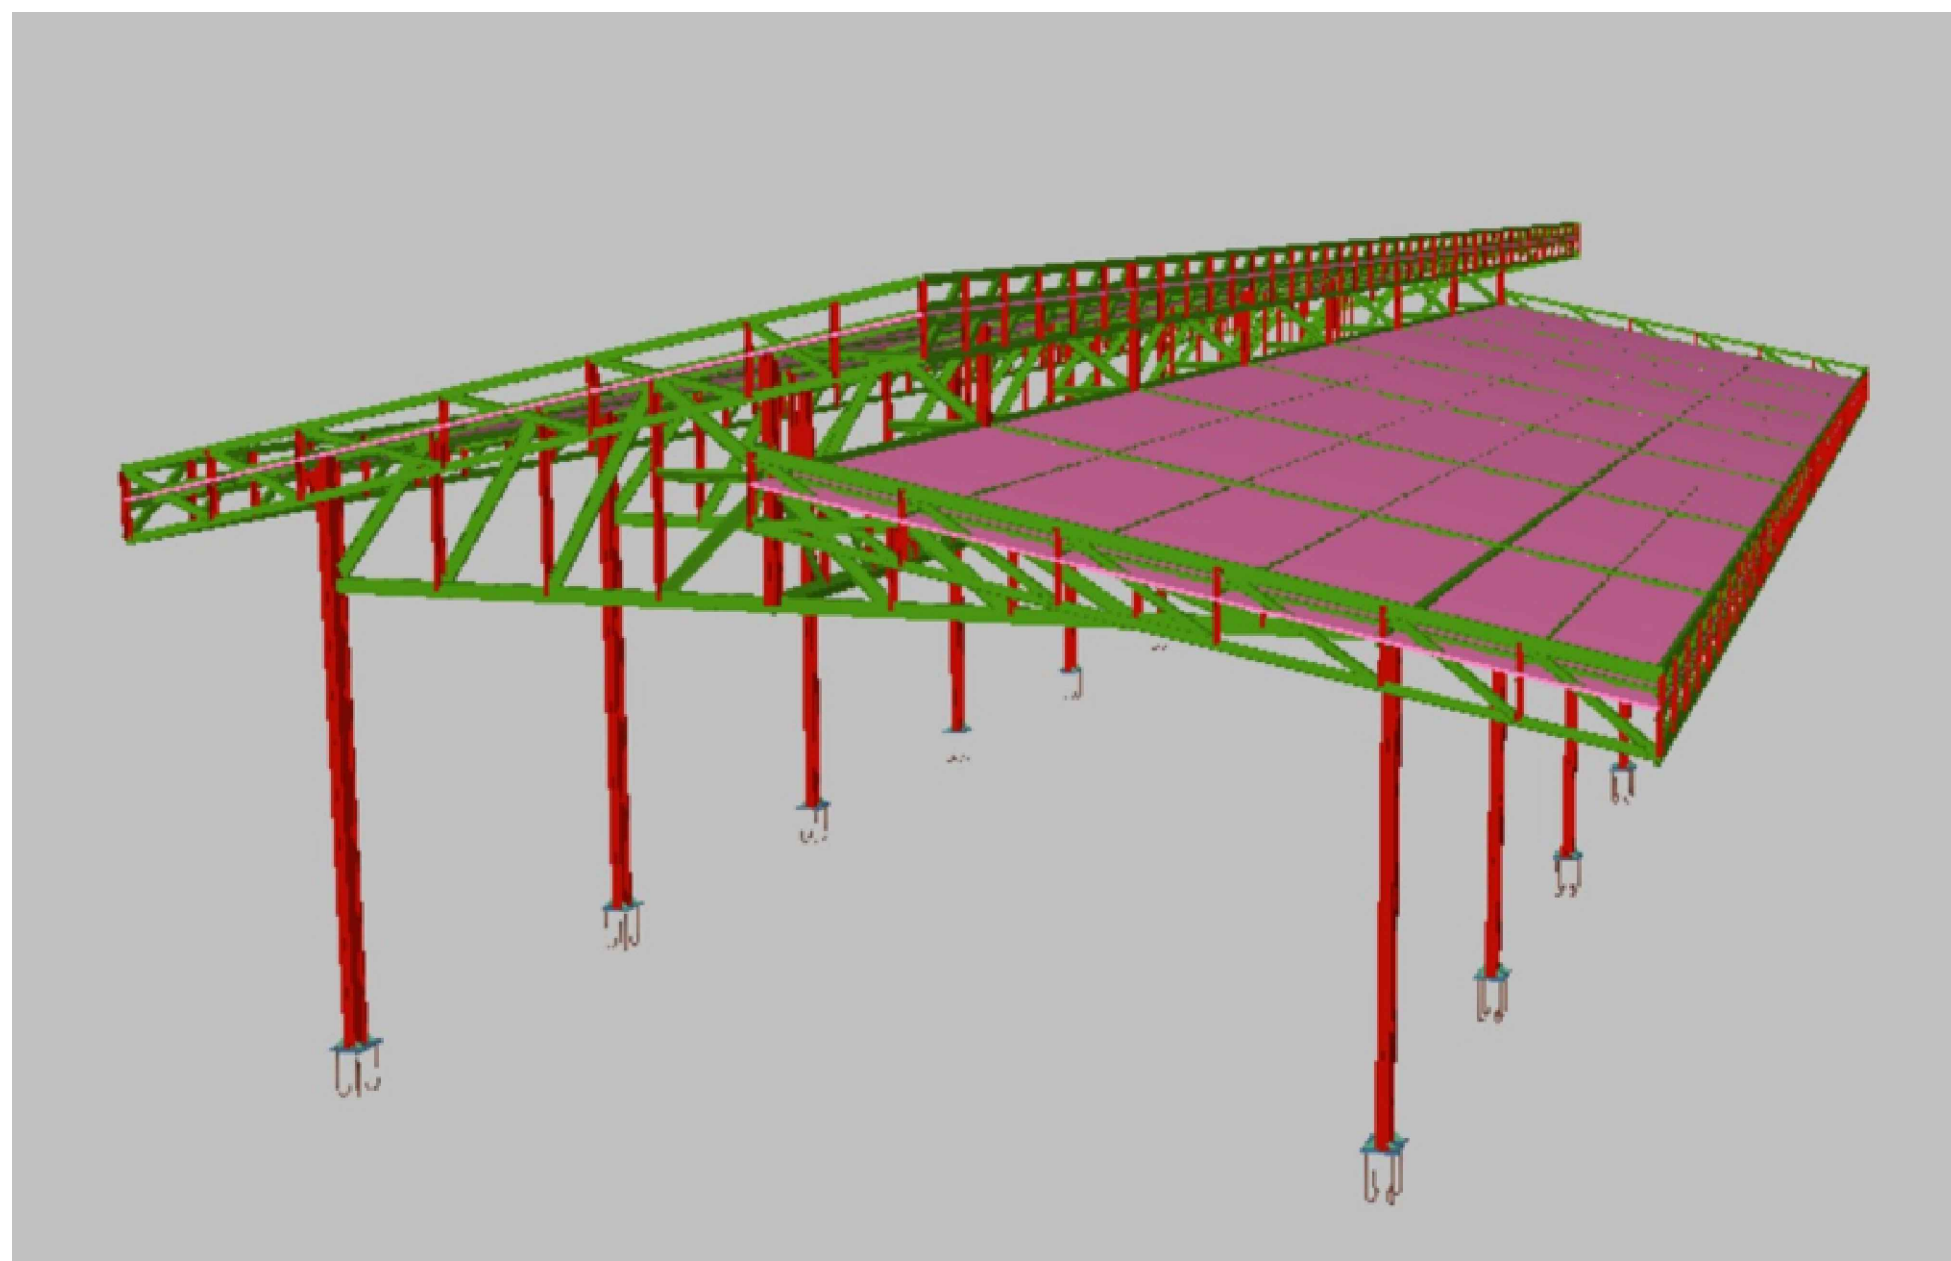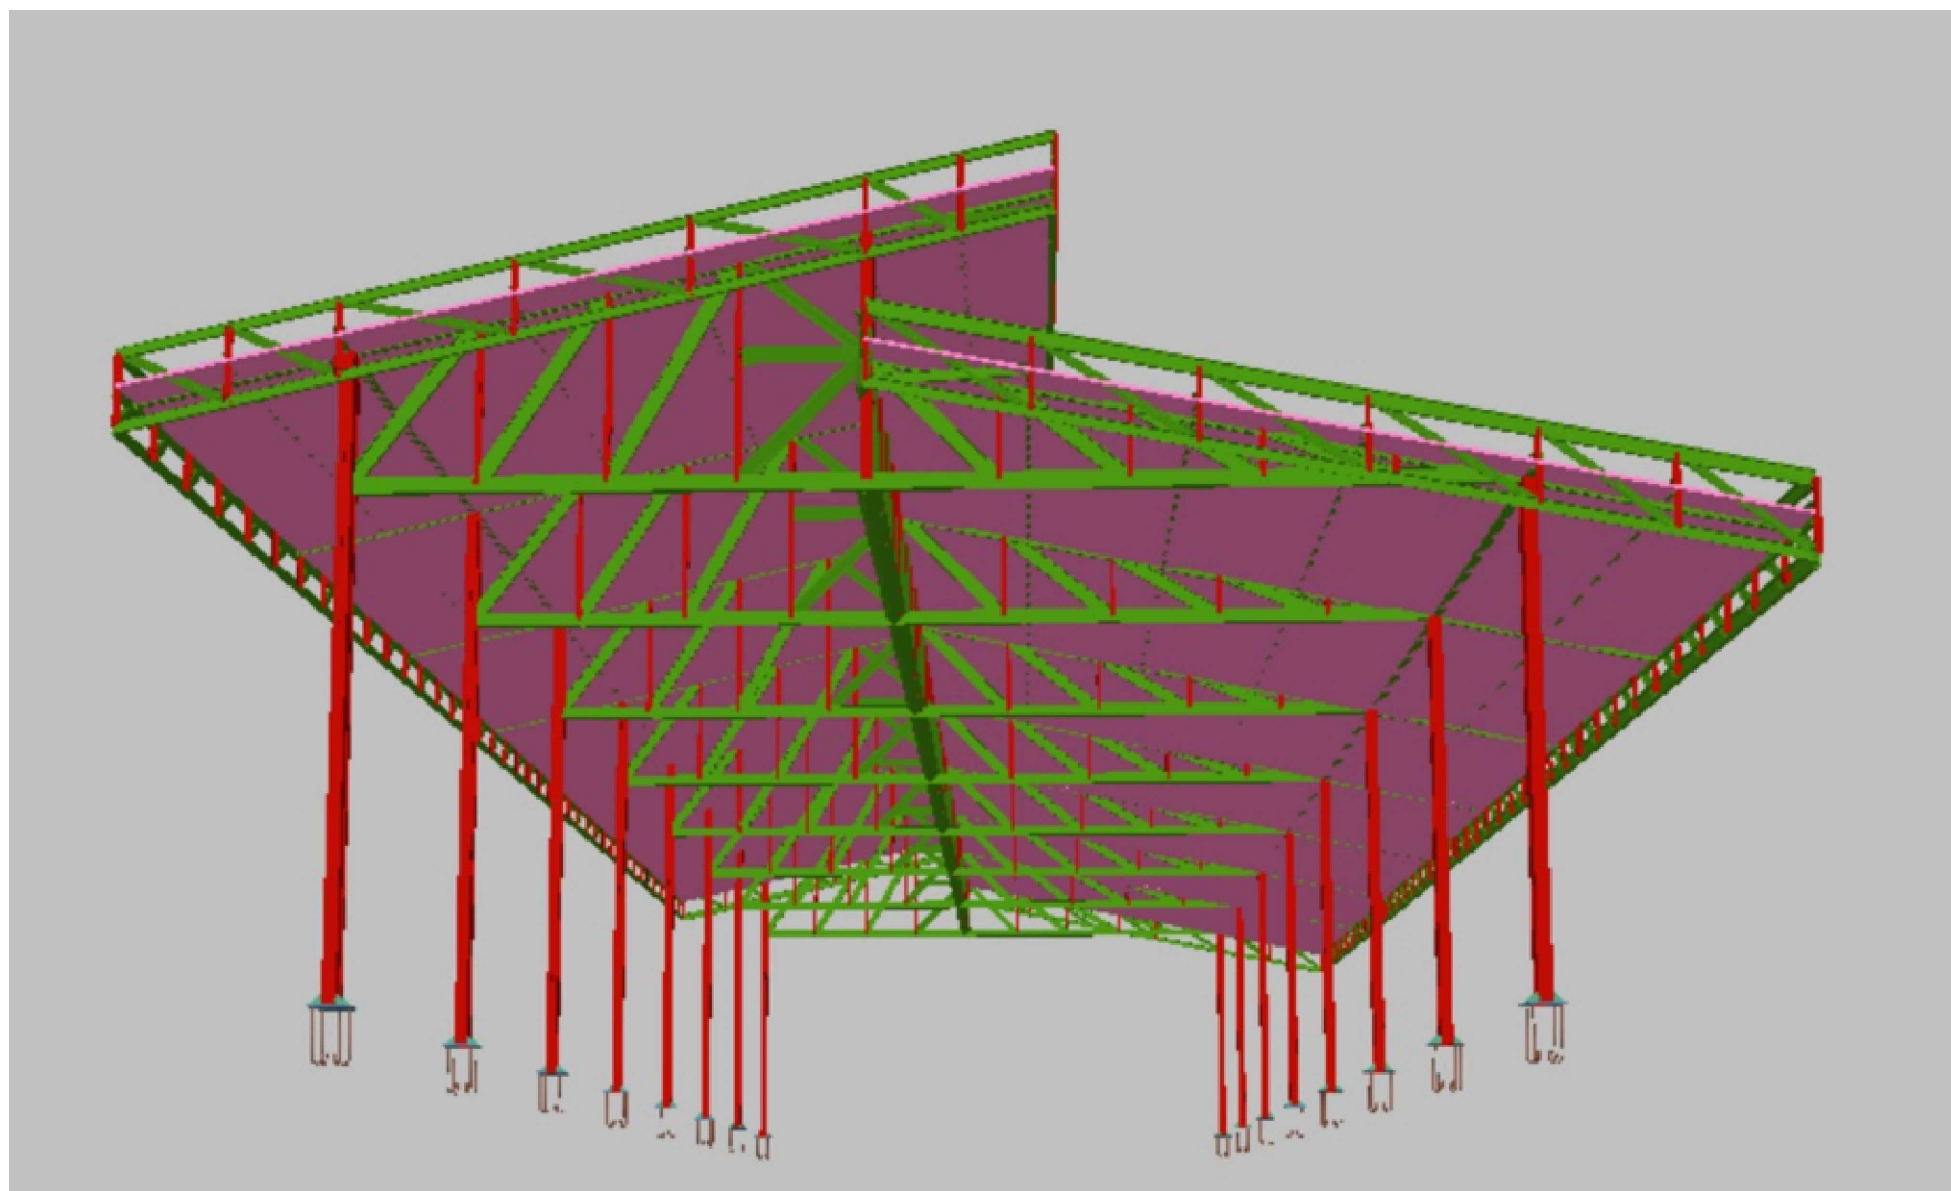


02 ISOMÉTRICO

Escala: indicada


2D: portico

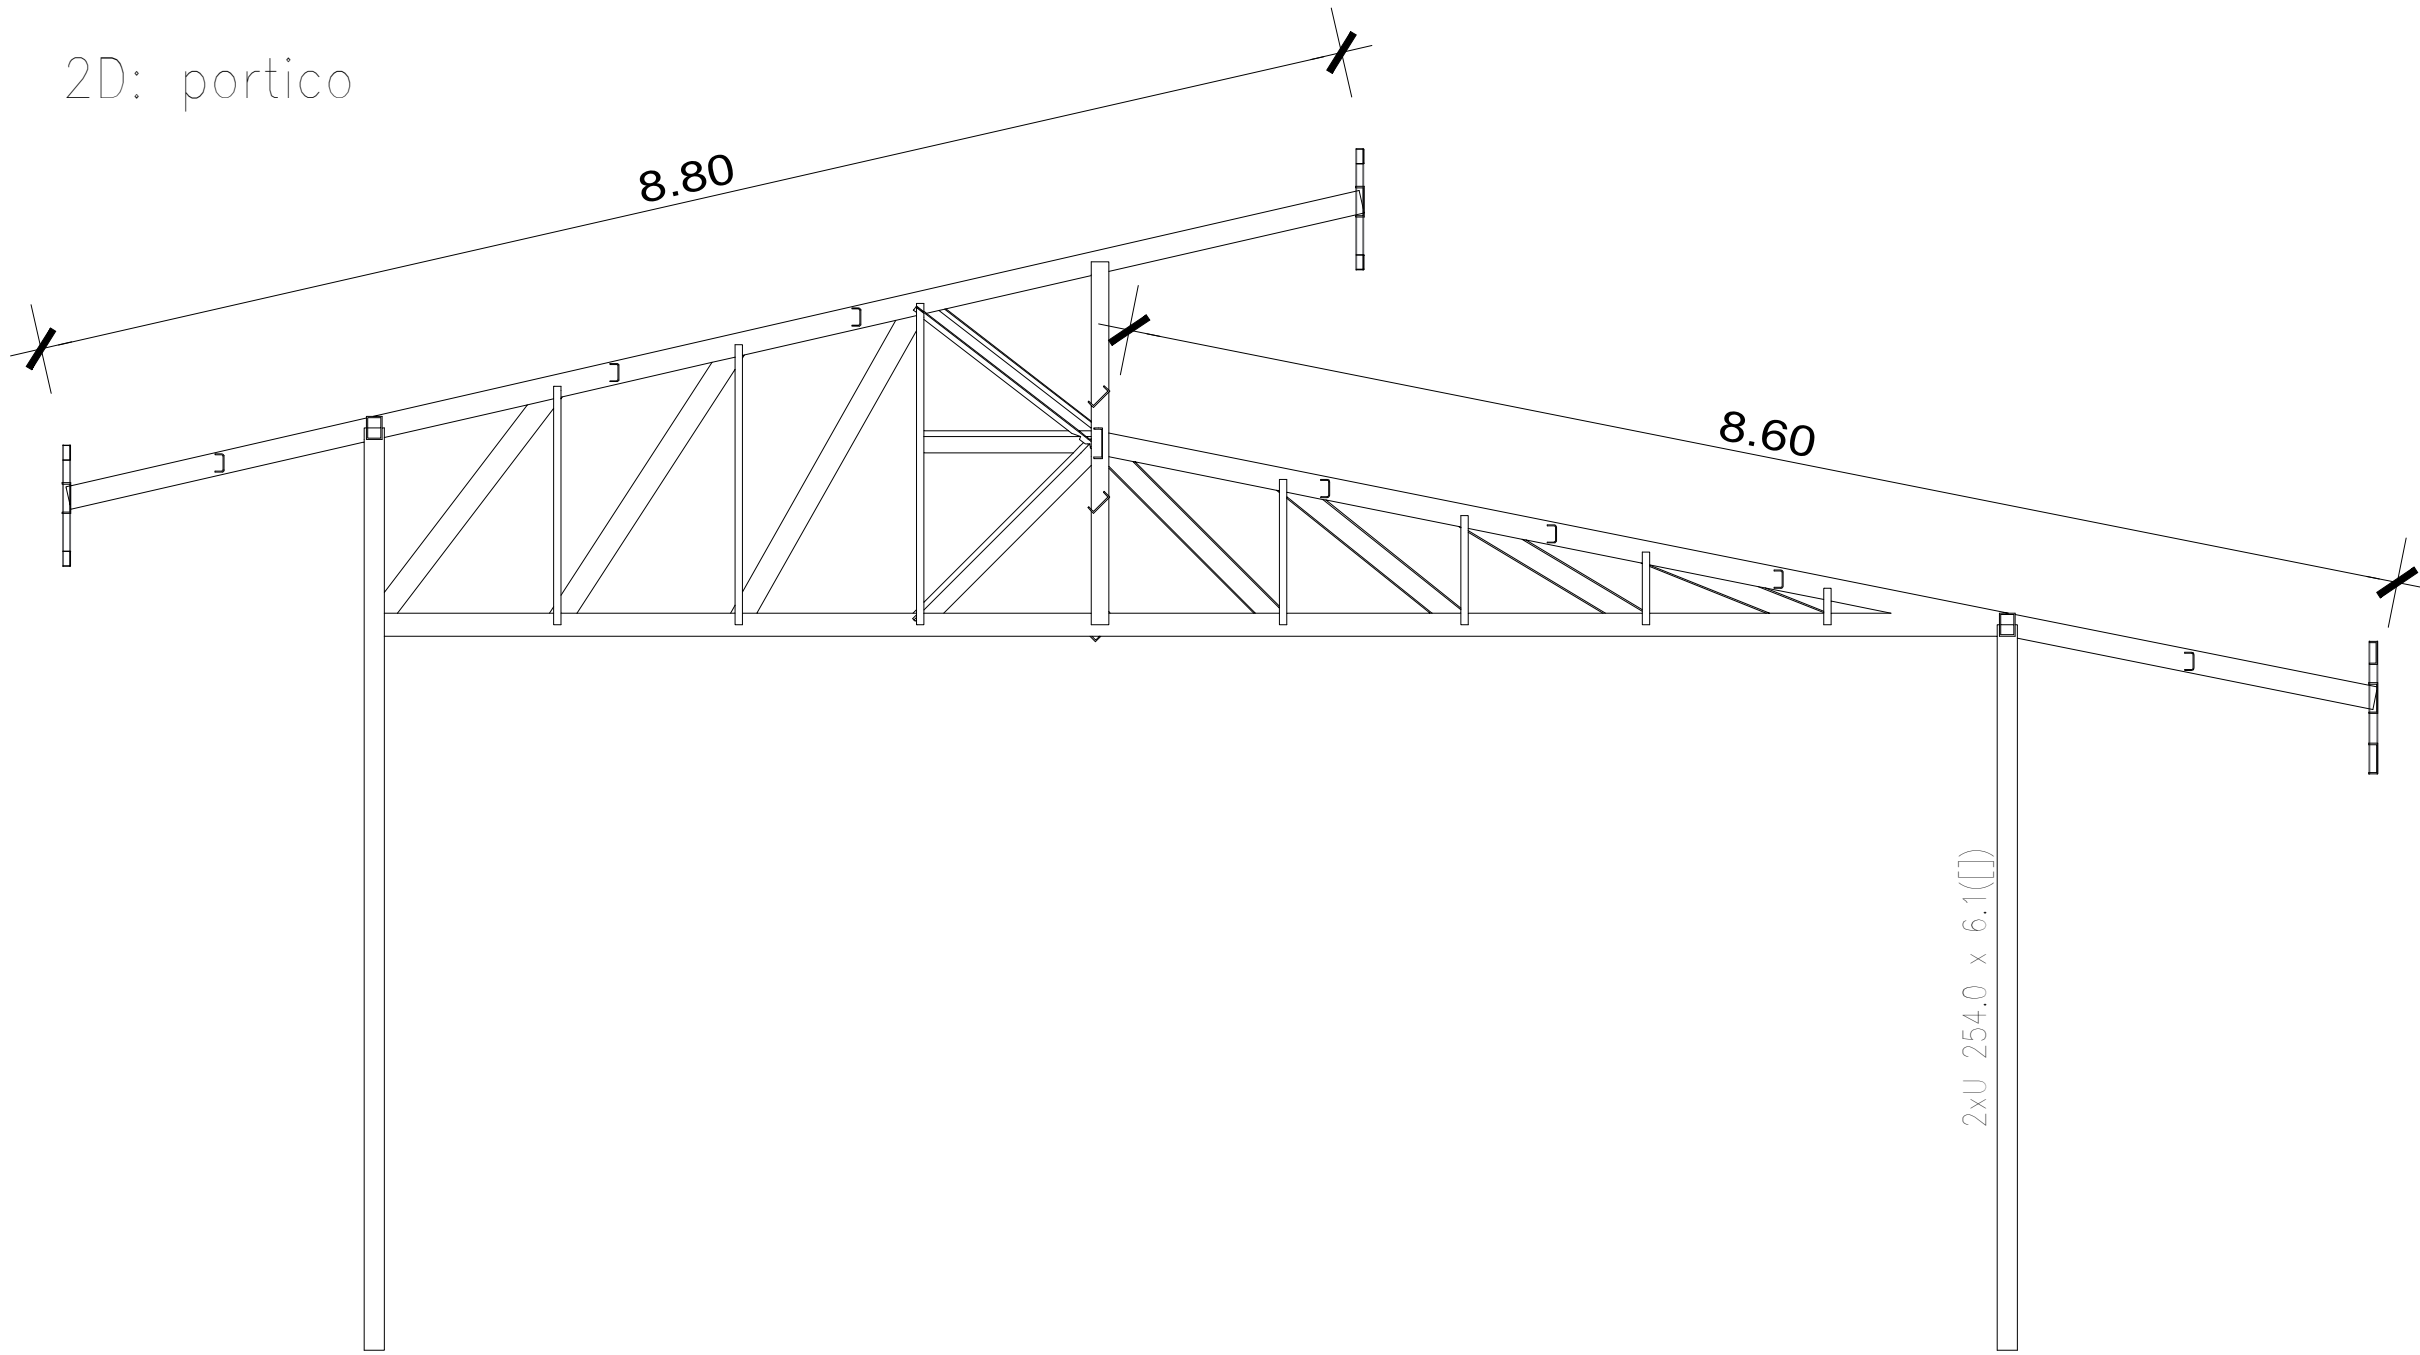

03 CORTE ESQUEMÁTICO
Escala: 1/50

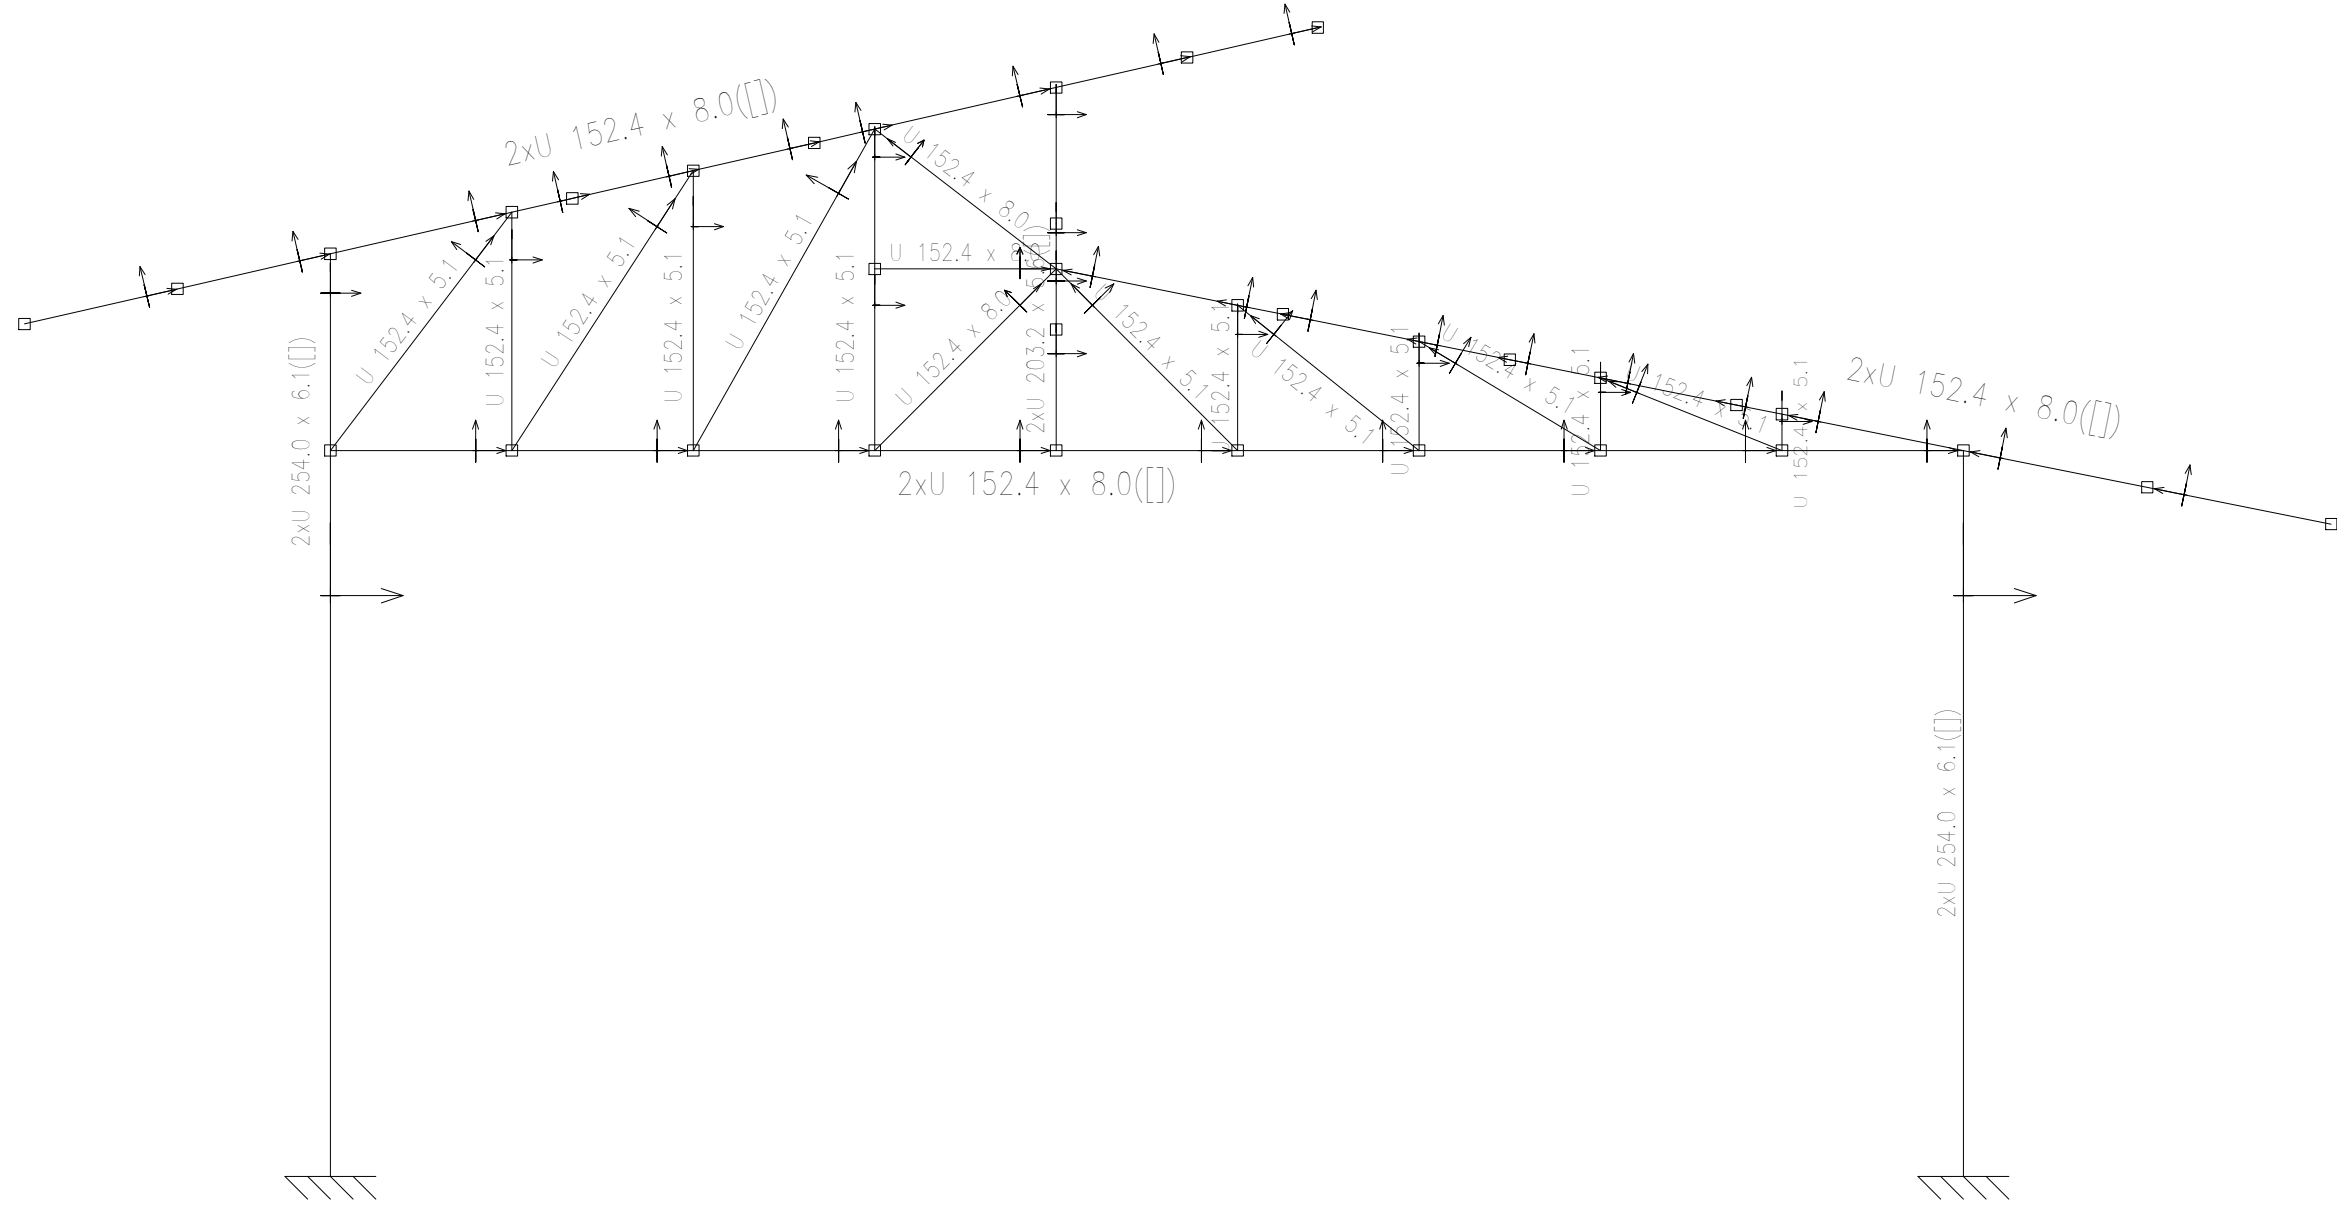


04 CORTE ESQUEMÁTICO
Escala: 1/50

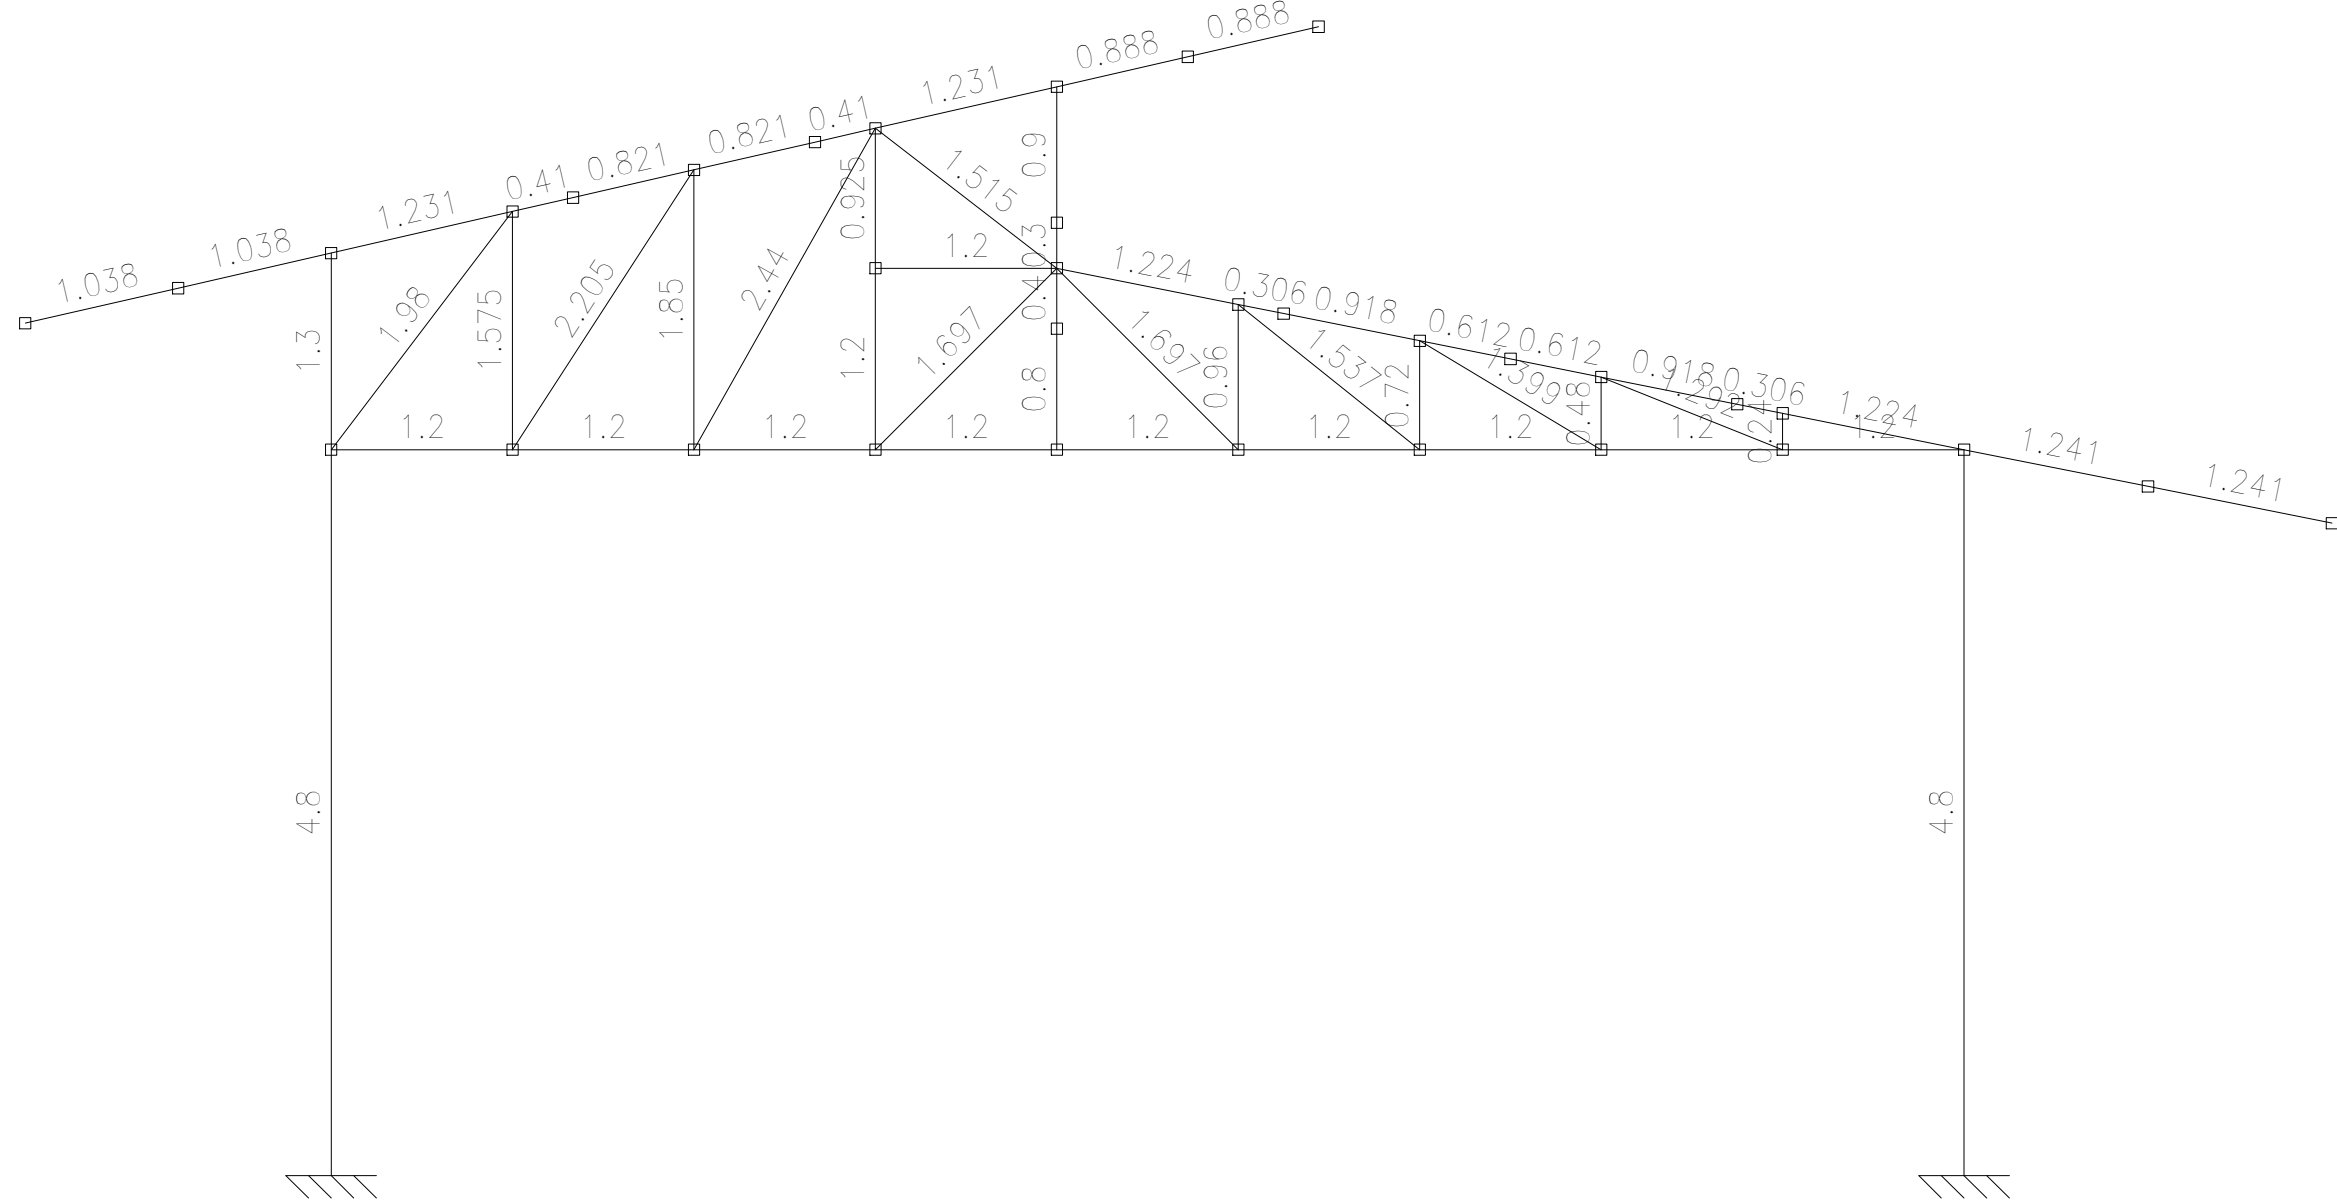


05 CORTE ESQUEMÁTICO
Escala: 1/50


2D: viga do meio

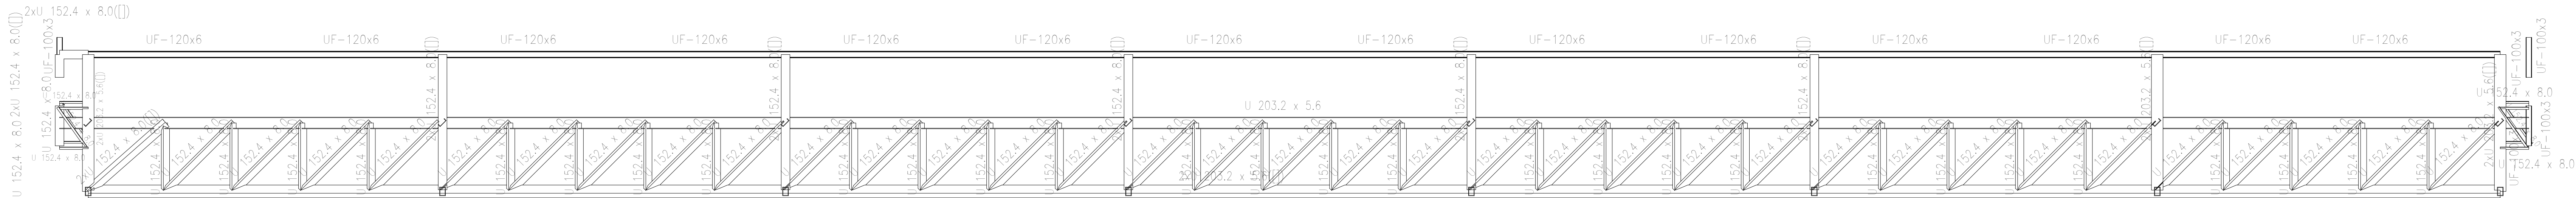


Rua Coberta Cai aço dobrado
Norma de aço laminado: ABNT NBR 8800:2008
Norma de aço dobrado: ABNT NBR 14762: 2010
Aço laminado (Barras): USI-SAC-300
Aço dobrado (Barras): CF-26
Escala: 1:100

2D: viga do meio

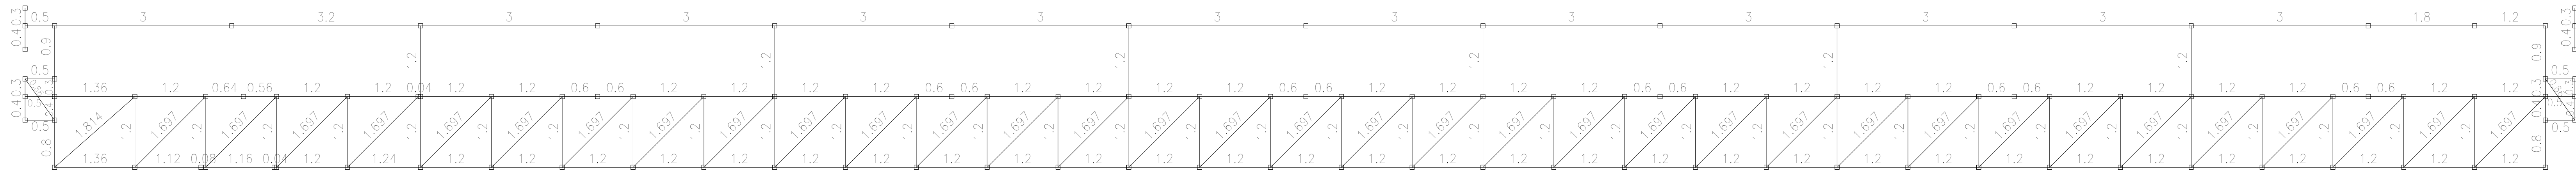


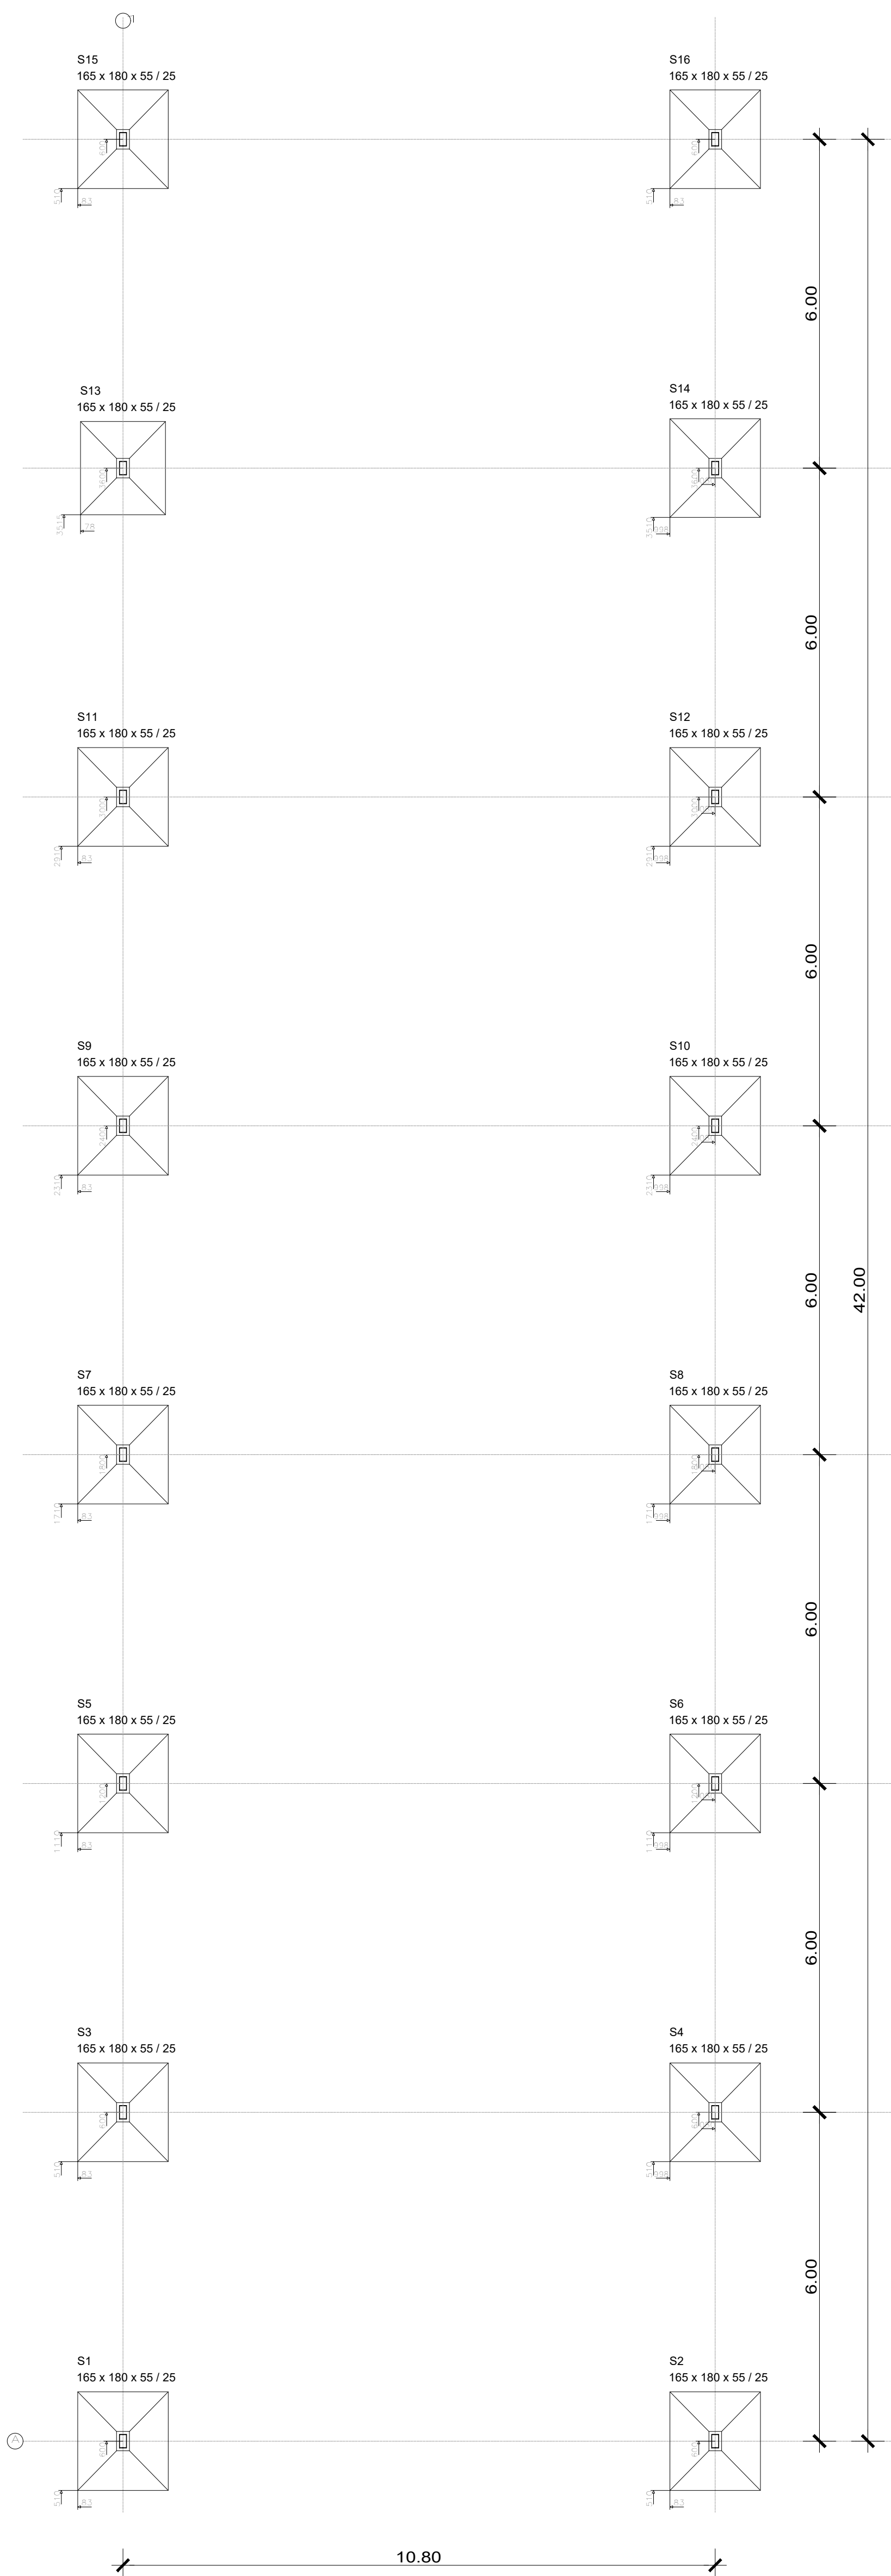

01 PLANTA BAIXA
Escala: 1/75

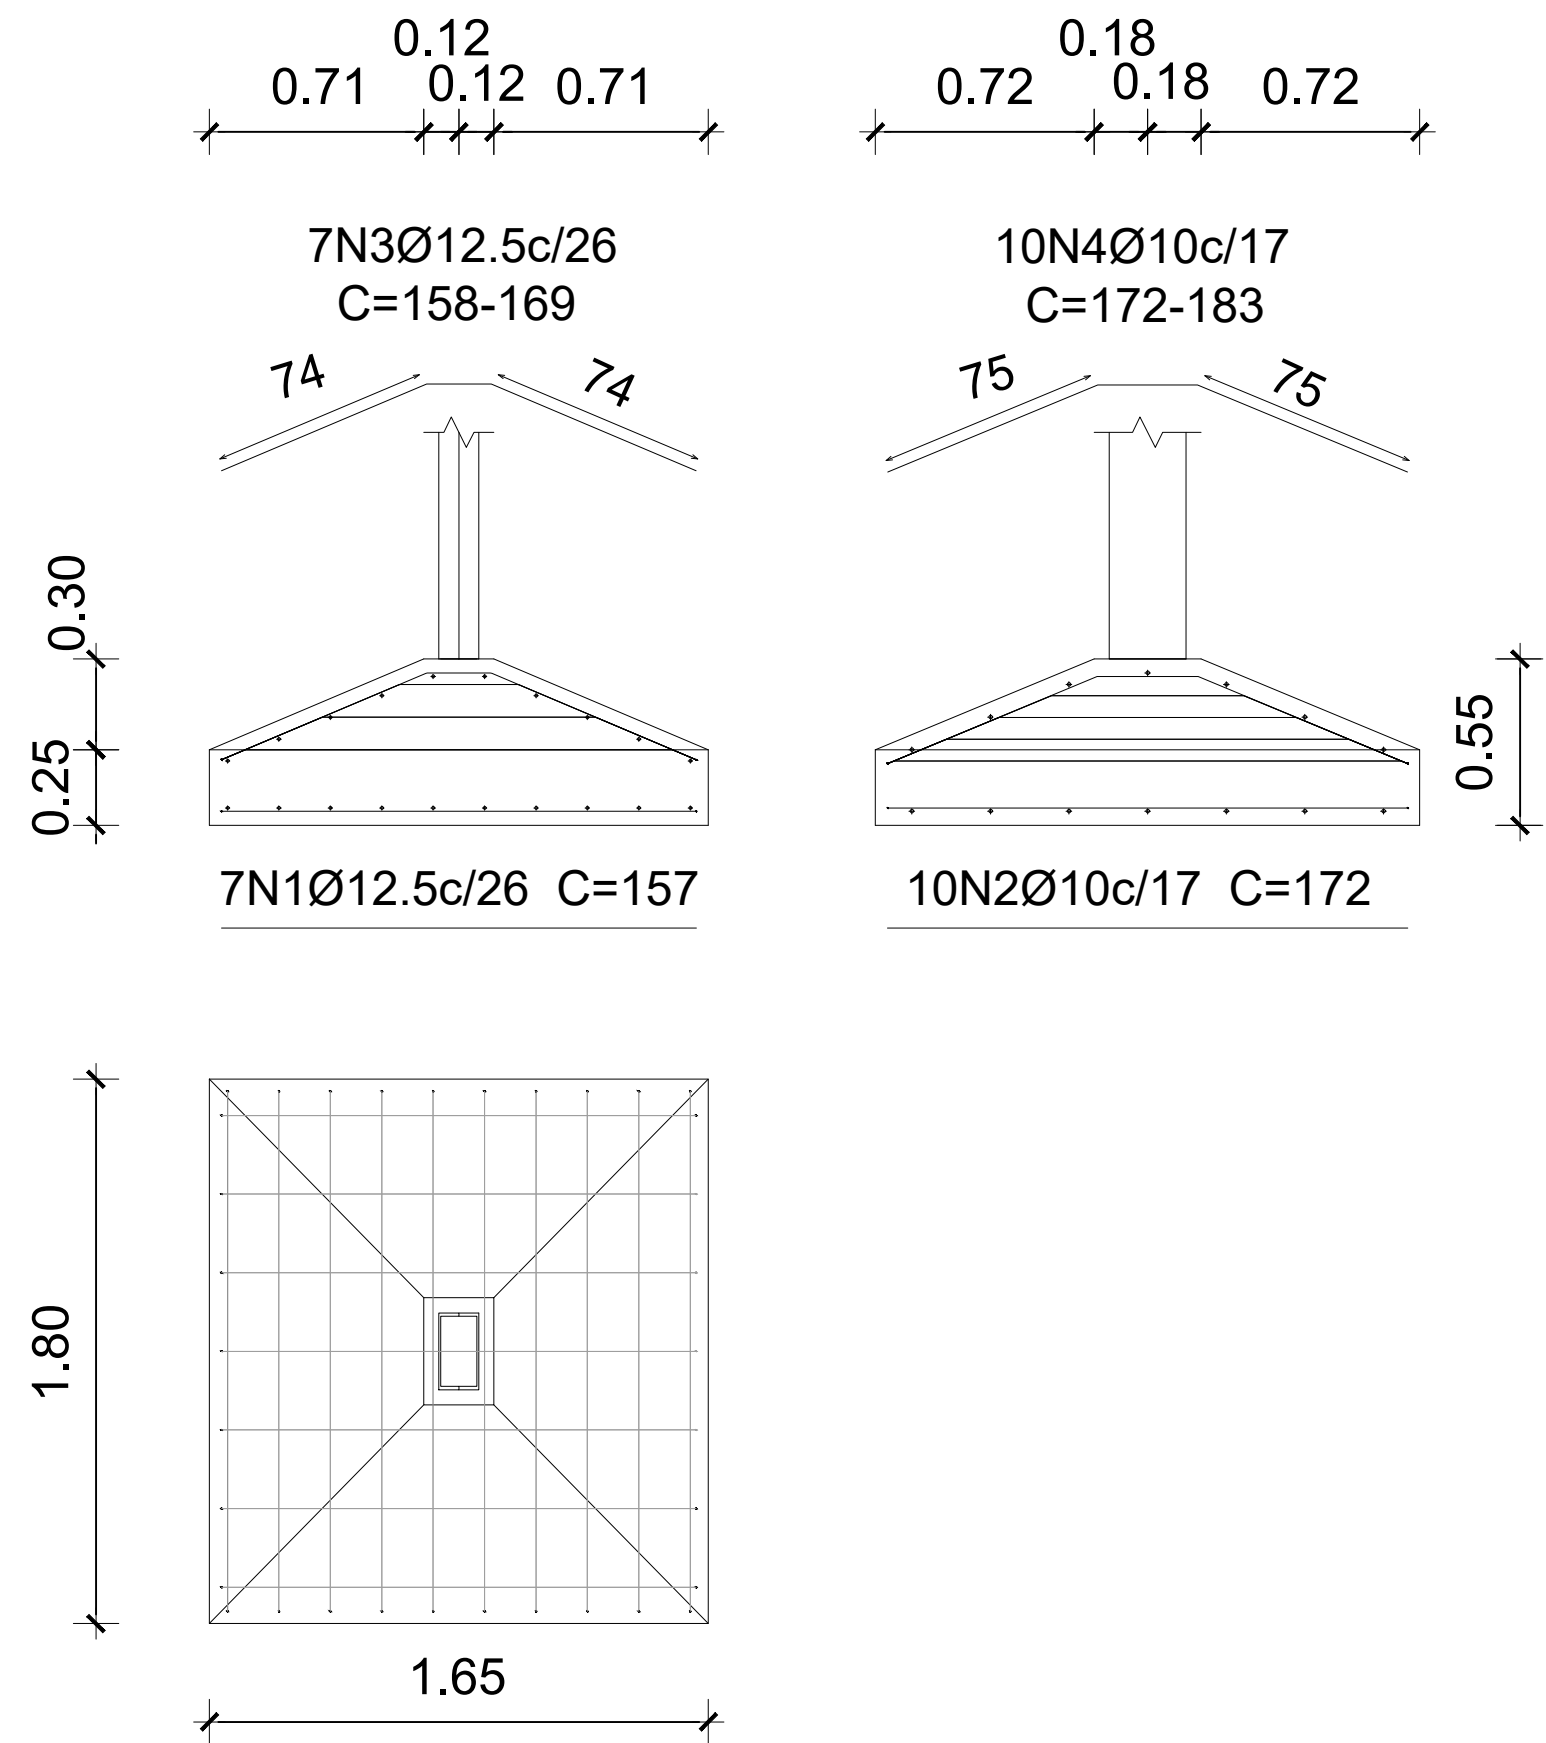

02 DET. SAPATAS
Escala: 1/25

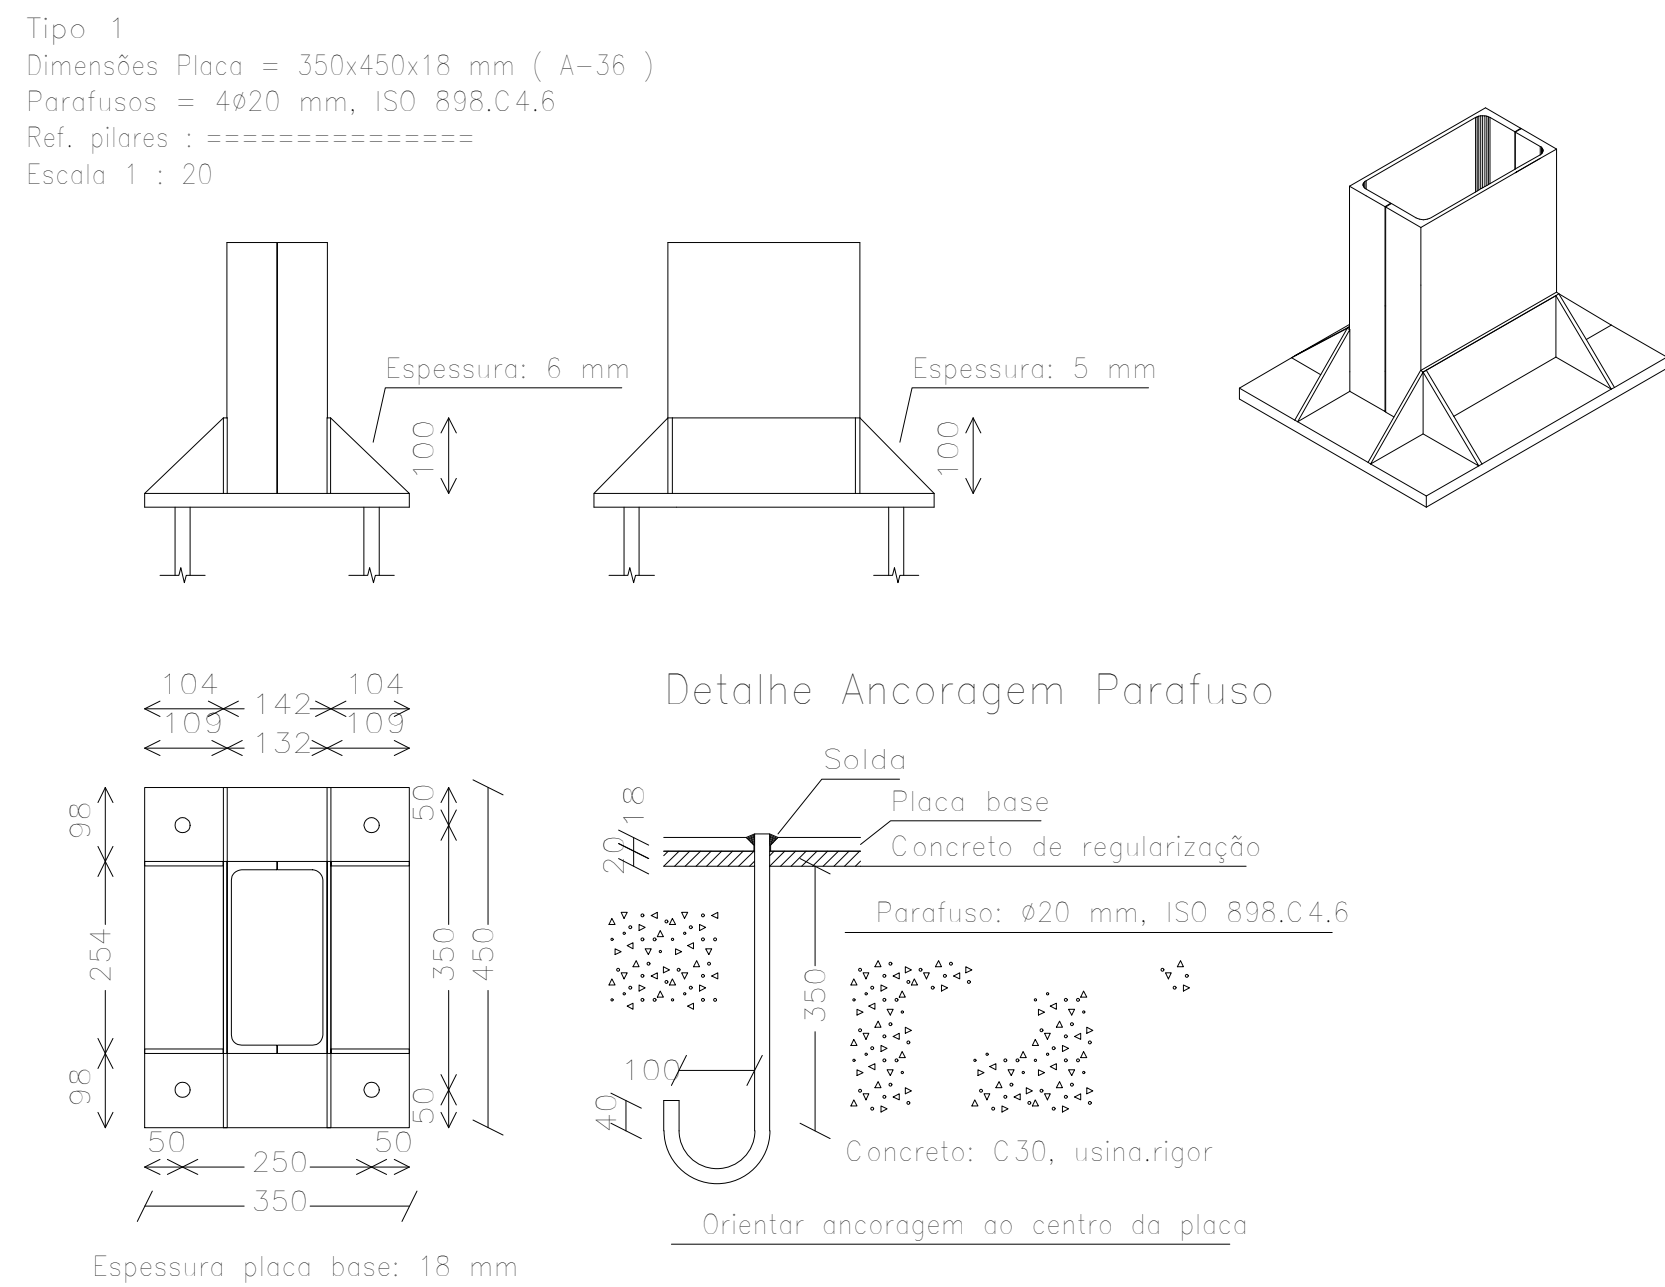

03 DET. PLACA DE ANCORAGEM
Escala: indicada

Elemento	Pos.	Diam.	Q.	Dob (cm)	Reta (cm)	Dob (cm)	Comp (cm)	Total (cm)	CA-50 (kg)	CA-60 (kg)
N405=N424=N425	1	Ø12.5	7	157	172	172	172	1099	10.6	
N452=N458=N485	2	Ø10	10	172	172	172	172	1148	11.1	
N491=N518=N524	3	Ø12.5	7	VAR.	VAR.	VAR.	VAR.	1780	11.0	
N551=N557	4	Ø10	10	VAR.	VAR.	VAR.	VAR.			
Total+10% (x11)									47.6	523.6
N584	5	Ø10	9	147	147	1323	8,2			
	6	Ø12.5	5	162	162	810	7,8			
	7	Ø10	9	VAR.	VAR.	1399	8,6			
	8	Ø12.5	5	VAR.	VAR.	850	8,2			
Total+10%									36.1	
Ø10:									385.81	0.0
Ø12.5:									279.60	0.0
Total:									665.41	0.0


Resumo Aço Elemento	Comp. total (m)	Peso+10% (kg)	Total
CA-50 Ø10	569.2	386	
Ø12.5	263.8	279	665

REFERÊNCIAS E SIMBOLÓGIA

Para a representação dos símbolos de soldas consideram-se as indicações da norma ANSI/AWS A2.4-98 'STANDARD SYMBOLS FOR WELDING, BRAZING, AND NONDESTRUCTIVE EXAMINATION'.


MÉTODO DE REPRESENTAÇÃO DE SOLDAS

Conforme a figura 2 de ANSI/AWS A2.4-98 e os tipos de soldas utilizadas neste projeto, desenvolve-se o seguinte esquema de representação de uma solda:

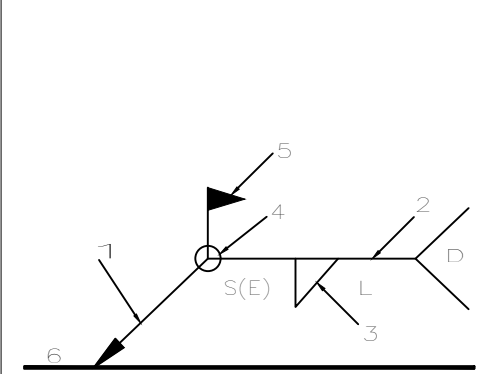

Referências:
1: seta (ligação entre 2 e 6)
2: linha de referência
3: símbolo de solda
4: símbolo solda perimetral.
5: símbolo de solda no local de montagem.
6: linha do desenho que identifica a ligação proposta.
S: profundidade do bisel. Em soldas em ângulo, é o lado do cordão de solda.
(E): tamanho do cordão em soldas de topo.
L: comprimento efetivo do cordão de solda
D: dado suplementar. Em geral, a série de eletrodo a utilizar e o processo pré-qualificado de solda.

A informação relacionada com o lado da ligação soldada à qual aponta a seta, coloca-se por baixo da linha de referência, enquanto que para o lado oposto, indica-se acima da linha de referência:

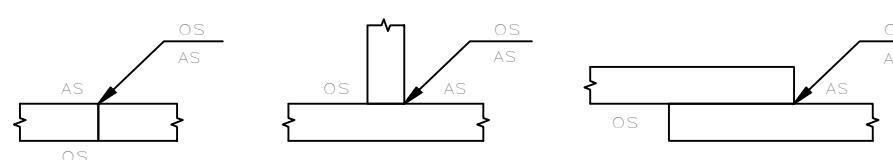


Onde:

OS(Other Side): é o outro lado da seta

AS(Arrow Side): é o lado da seta

Referência 3

Designação	Ilustração	Símbolo
Solda de filete		
Solda de topo em 'V' simples (com chanfro)		
Solda de topo em bisel simples		
Solda de topo em bisel duplo		
Solda de topo em bisel simples com chanfro de raiz larga		
Solda combinada de topo em bisel simples e em ângulo		
Solda de topo em bisel simples com lado curvo		

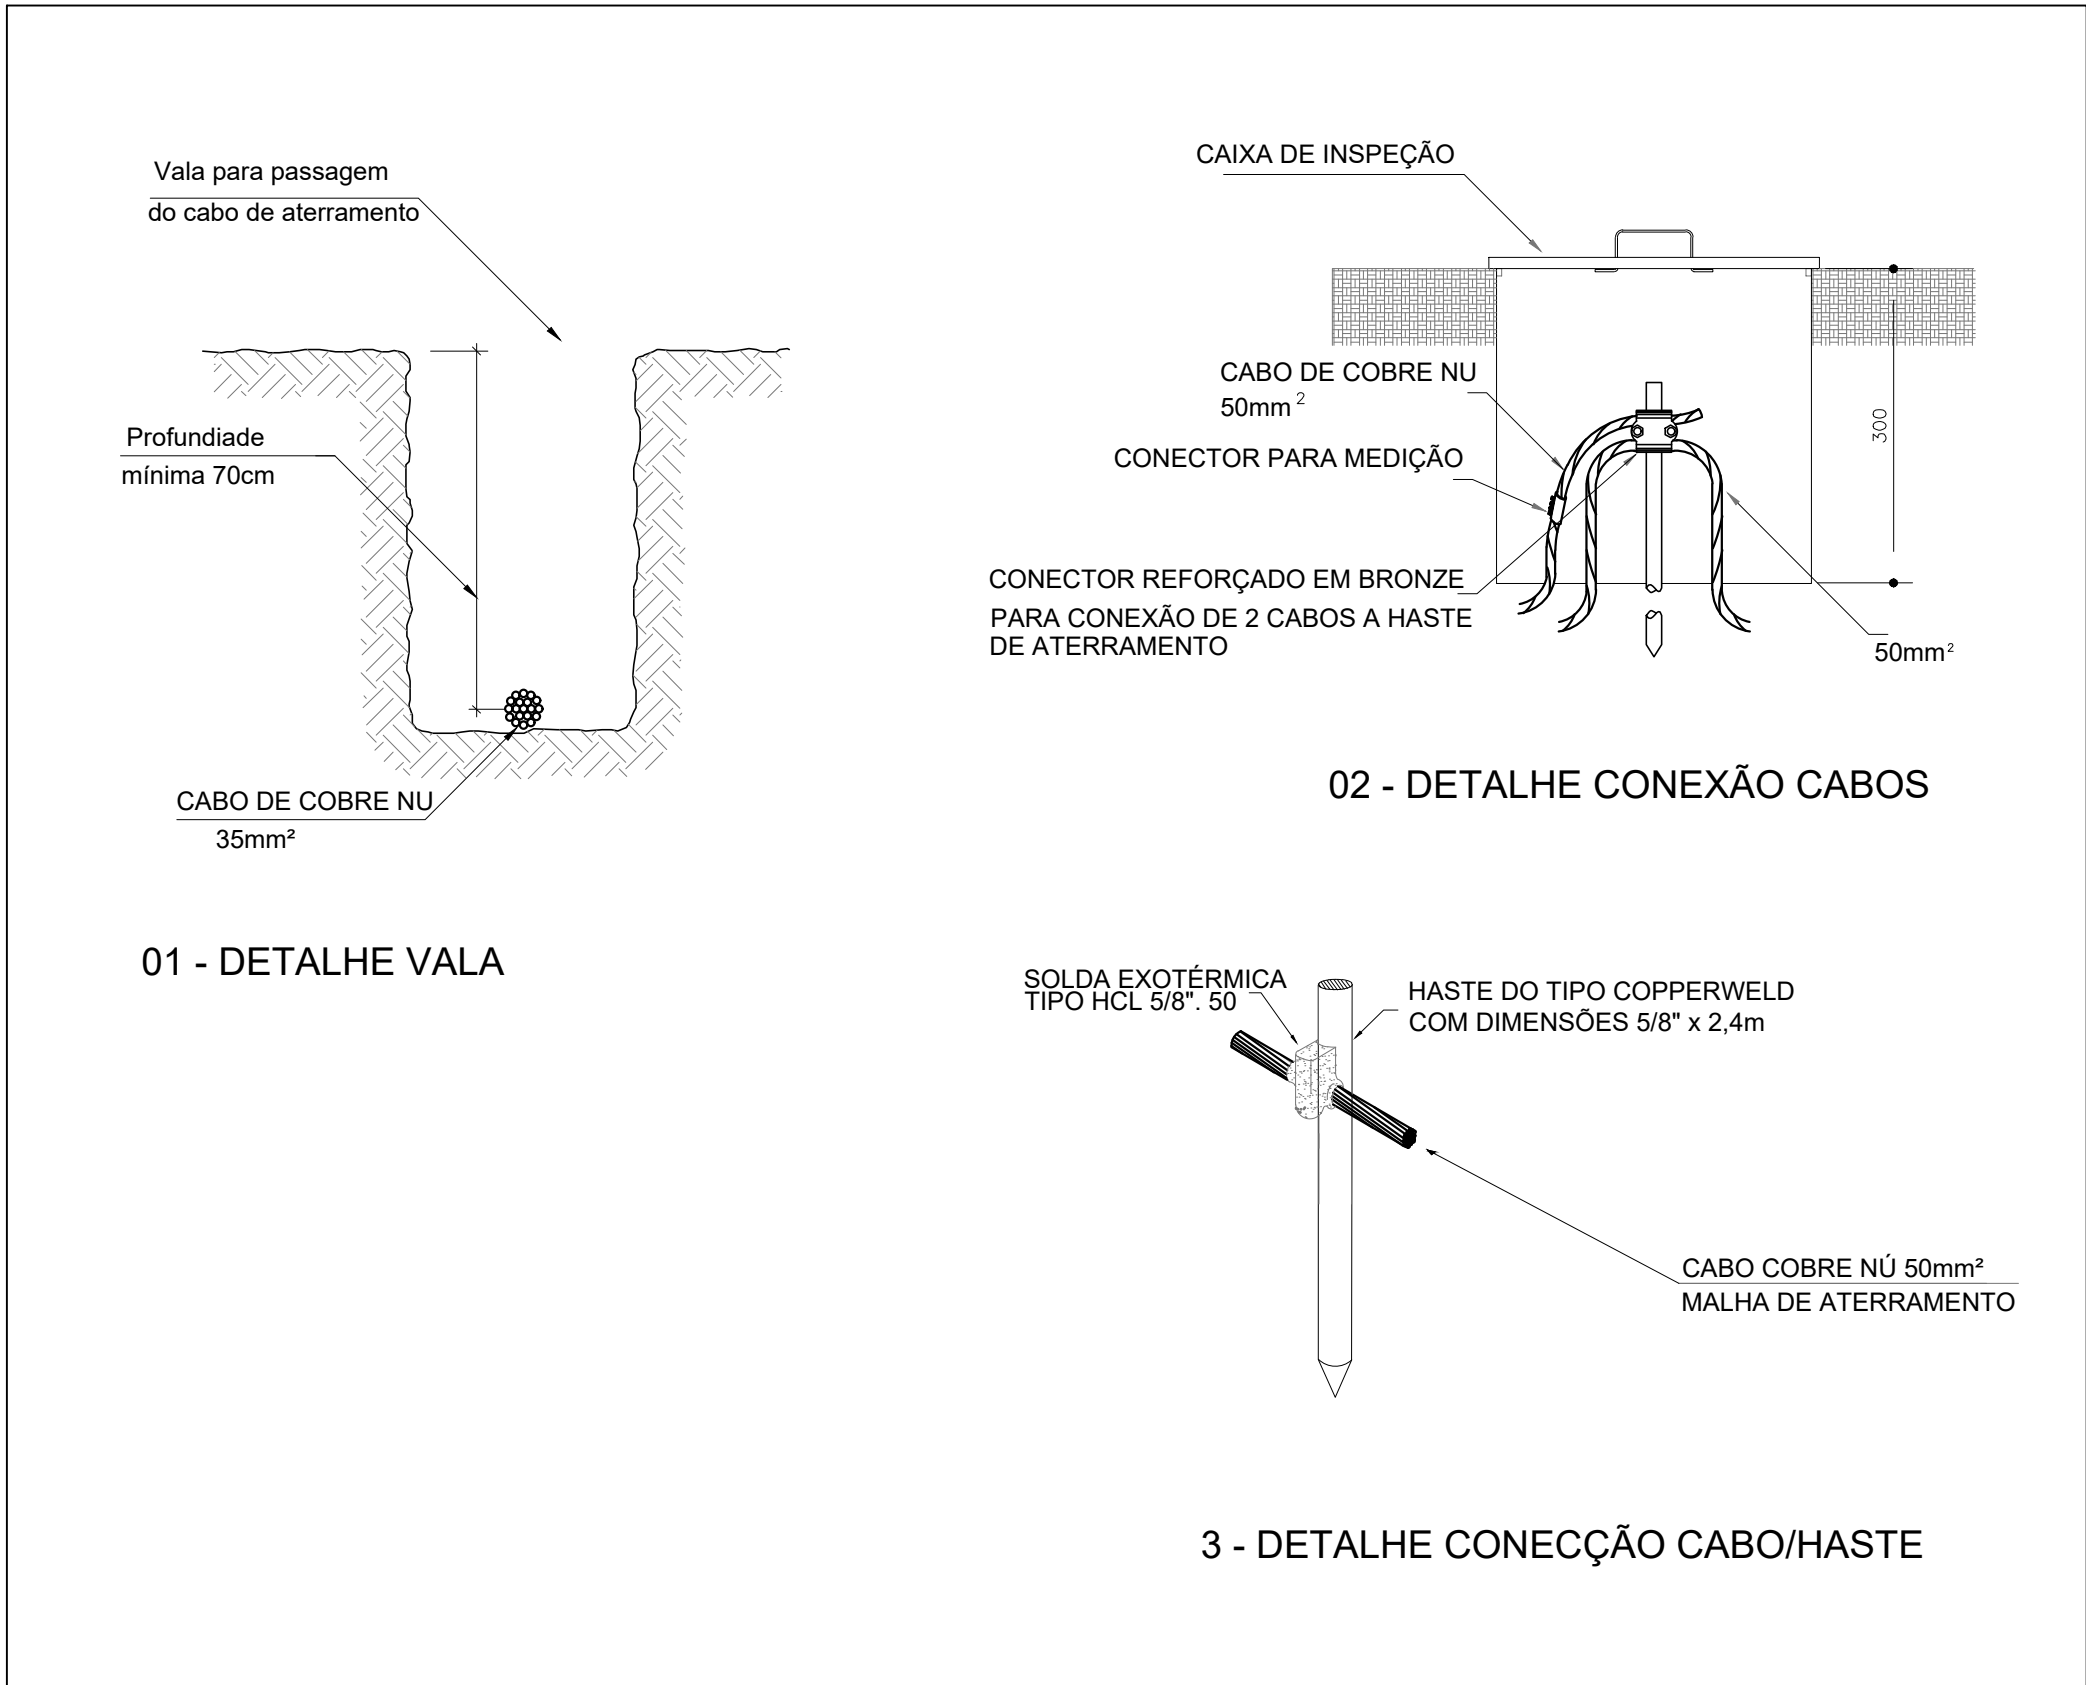

04 DET. DE ATERRAMENTO
Escala: indicada