


Vista Superior 01

LATERAIS DO ARMÁRIO  
ENGROSSURADA EM 32MM


**ARMÁRIO PARA ARQUIVOS COM PORTAS - 1 UNIDADE**  
MÓVEL EM MDF NA COR OVO COM LATERAIS DE 32mm,  
PUXADOR TIPO BARRA NA COR ALUMÍNIO  
COM PROTEÇÃO NAS EXTREMIDADES  
TODAS AS DOBRADIÇAS DEVERÃO SER COM  
AMORTECIMENTO.  
TODAS AS PORTAS DEVERÃO VIR COM  
CHAVE.

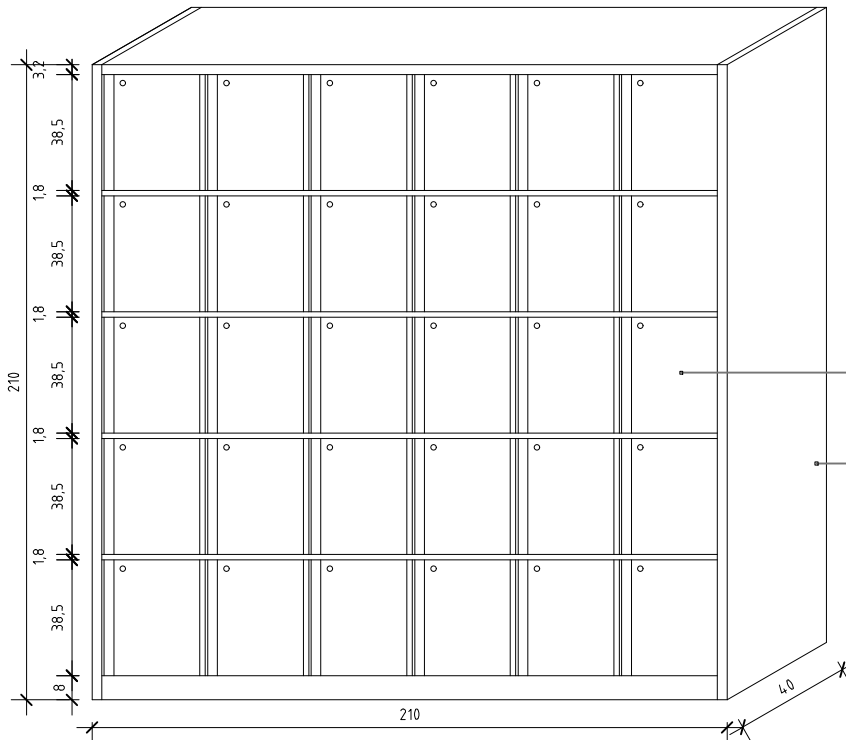

Perspectiva 02

ARMÁRIO COM FECHAMENTO  
EM PORTA DE GIRO E CHAVE  
EM CADA PORTA

LATERAIS DO  
ARMÁRIO  
ENGROSSURADA  
EM 32MM

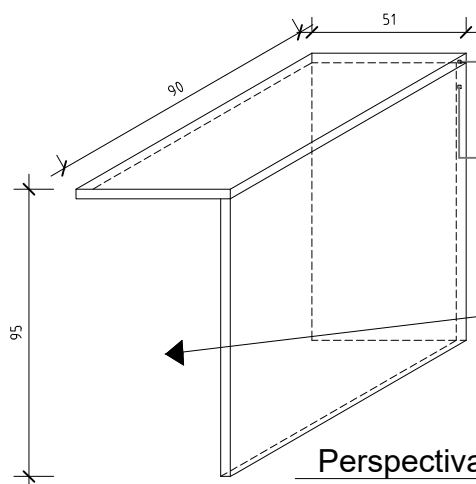


Perspectiva 01

TAMPO DO MÓVEL  
ENGROSSURADA  
EM 32MM

TAMPO LATERAL E DOS FUNDOS  
SERÃO FIXOS E ENGROSSURADOS EM  
32mm PARA ASSIM REFORÇO DA  
FIXAÇÃO E ESTRUTURAÇÃO DO MÓVEL

TAMPO FRONTAL DO MÓVEL SERÁ  
REMOVÍVEL PARA ACESSO AOS APARELHOS  
O MESMO TERÁ PARA O LADO INTERNO DA  
CAIXA PEÇAS DE 180X18mm EM TODO SEU  
CONTORNO PARA ESTRUTURAÇÃO DO TAMPO

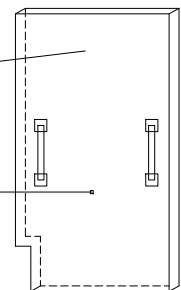

Vista Frontal 02

**MÓVEL PARA FECHAMENTO DE FIAÇÃO - 1 UNIDADE**

MÓVEL EM MDF NA COR OVO COM TAMPO DE 32mm E LATERAIS DE 18mm,  
FAZER RECORTE NO MÓVEL PARA PEGA E MOVIMENTAÇÃO DO MESMO


SALA SECRETARIA DE EDUCAÇÃO

MESA DE ATENDIMENTO E MÓVEL FECHAMENTO

DATA:  
JANEIRO/2026

ESCALA:  
SEM ESCALA


PRANCHA:  
01/01

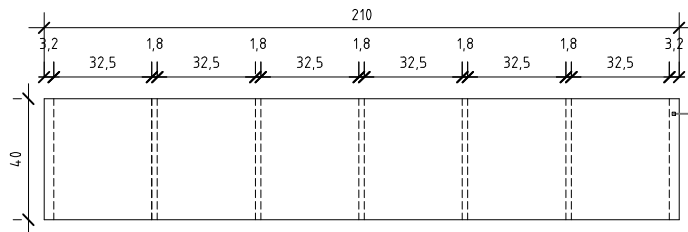

Vista Superior 01

LATERAIS DO ARMÁRIO  
ENGROSSURADA EM 32MM


**ARMÁRIO PARA ARQUIVOS COM PORTAS - 1 UNIDADE**  
MÓVEL EM MDF NA COR OVO COM LATERAIS DE 32mm,  
PUXADOR TIPO BARRA NA COR ALUMÍNIO  
COM PROTEÇÃO NAS EXTREMIDADES  
TODAS AS DOBRADIÇAS DEVERÃO SER COM  
AMORTECIMENTO.  
TODAS AS PORTAS DEVERÃO VIR COM  
CHAVE.

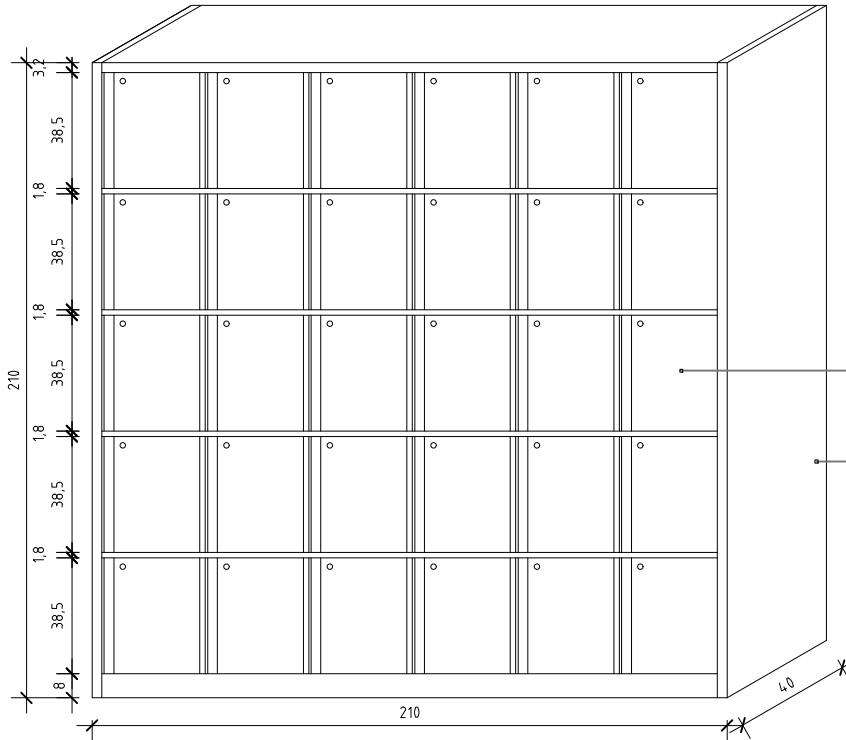

Perspectiva 02

ARMÁRIO COM FECHAMENTO  
EM PORTA DE GIRO E CHAVE  
EM CADA PORTA

LATERAIS DO  
ARMÁRIO  
ENGROSSURADA  
EM 32MM

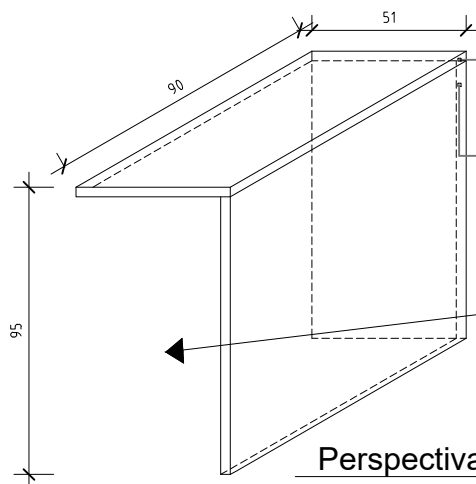


Perspectiva 01

TAMPO DO MÓVEL  
ENGROSSURADA  
EM 32MM

TAMPO LATERAL E DOS FUNDOS  
SERÃO FIXOS E ENGROSSURADOS EM  
32mm PARA ASSIM REFORÇO DA  
FIXAÇÃO E ESTRUTURAÇÃO DO MÓVEL

TAMPO FRONTAL DO MÓVEL SERÁ  
REMOVÍVEL PARA ACESSO AOS APARELHOS  
O MESMO TERÁ PARA O LADO INTERNO DA  
CAIXA PEÇAS DE 180X18mm EM TODO SEU  
CONTORNO PARA ESTRUTURAÇÃO DO TAMPO

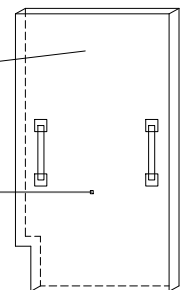

Vista Frontal 02

**MÓVEL PARA FECHAMENTO DE FIAÇÃO - 1 UNIDADE**

MÓVEL EM MDF NA COR OVO COM TAMPO DE 32mm E LATERAIS DE 18mm,  
FAZER RECORTE NO MÓVEL PARA PEGA E MOVIMENTAÇÃO DO MESMO



SALA SECRETARIA DE EDUCAÇÃO

MESA DE ATENDIMENTO E MÓVEL FECHAMENTO

DATA:  
JANEIRO/2026

ESCALA:  
SEM ESCALA

PRANCHA:  
01/01

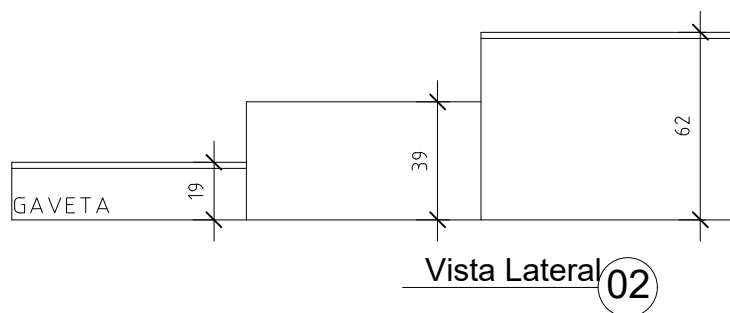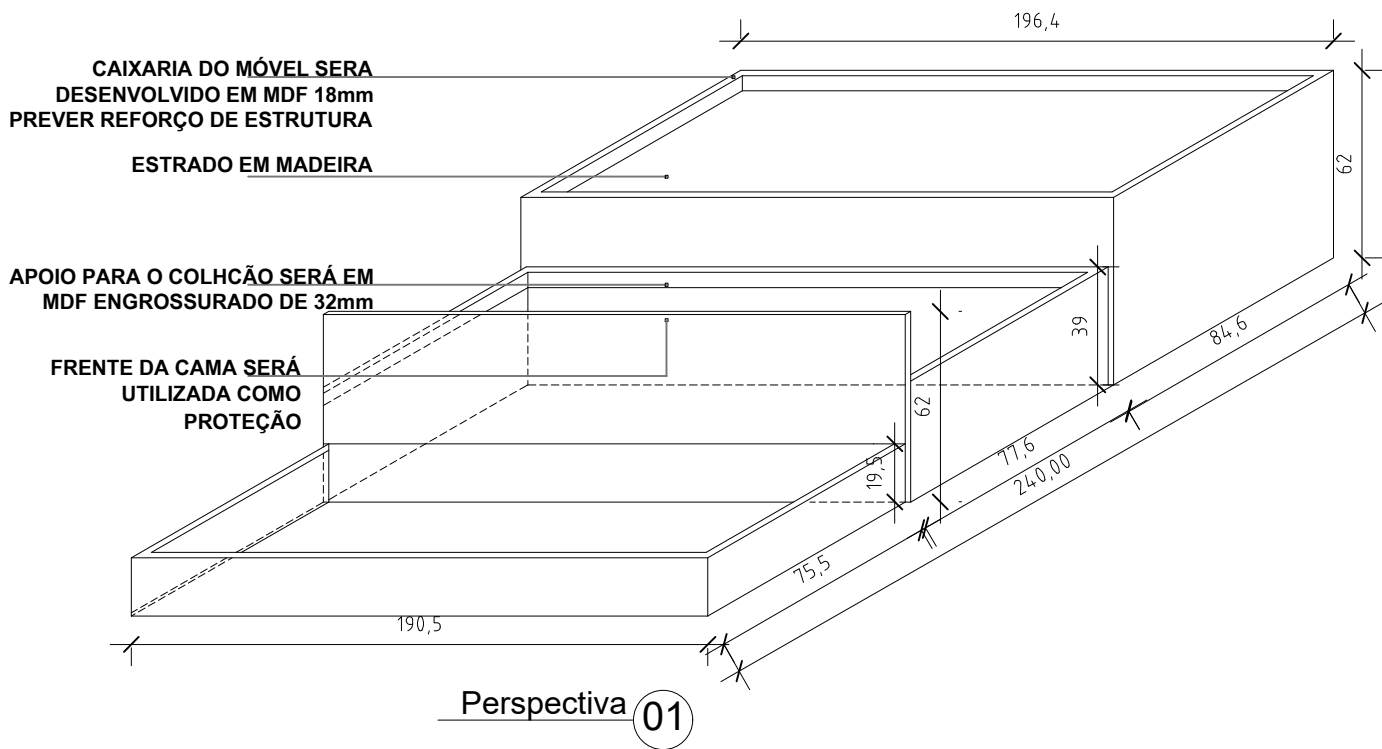

#### CAMA GAVETÃO - 10 UNIDADES

CAMAS EM MDF COR OVO COM TAMPO E LATERAIS DE 32mm,  
PUXADOR TIPO BARRA NA COR ALUMÍNIO COM PROTEÇÃO NAS EXTREMIDADES  
TODAS AS CORREDIÇAS E DOBRADIÇAS DEVERÃO SER COM AMORTECIMENTO.  
O GAVETEIRO SERÁ COM CHAVE.

SALA NUTRICIONISTA


DATA:  
JANEIRO/2026

MESA DE ATENDIMENTO VISTA SUPERIOR E PERSPECTIVA


ESCALA:  
SEM ESCALA

PRANCHA:  
01/01

# 10 - MÓVEL ARMAZENAGEM

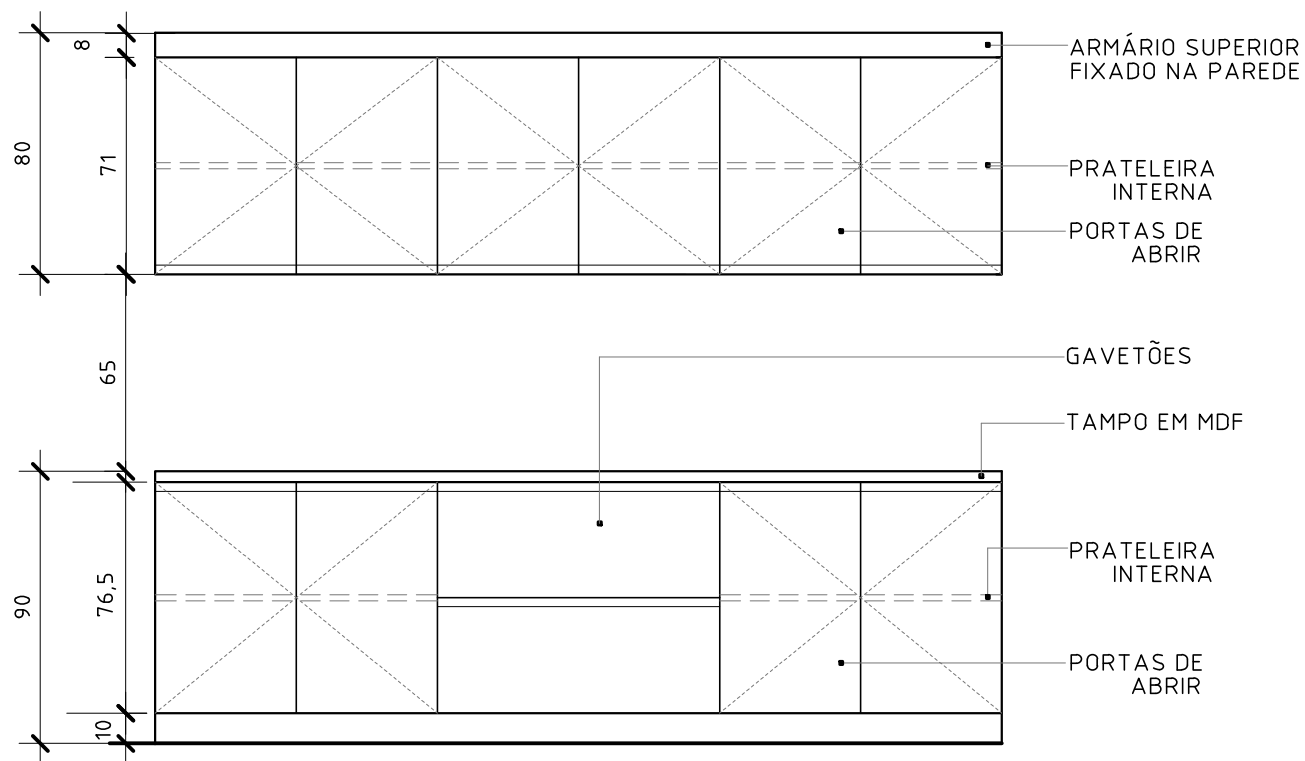

VISTA FRONTAL

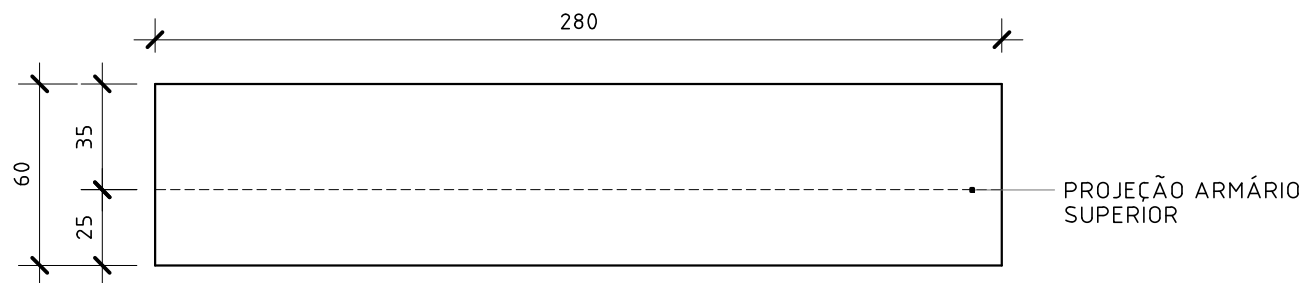

PLANTA BAIXA

## MÓVEL PARA ARMAZENAGEM 01 UNIDADE

MÓVEL EM MDF 18 mm, COM FUNDO, PRATELEIRAS E PORTAS DE ABRIR.

PUXADORES TIPO BARRA NA COR ALUMÍNIO COM PROTEÇÃO NAS EXTREMIDADES.

GAVETÕES COM CORREDIÇAS TELESCÓPICAS.  
ACABAMENTO EM MELAMINA COR BRANCA TX.

OBS: CONFERIR DIMENSÕES NO LOCAL

ESCOLA ANTÔNIO PESSINI - DEPÓSITO

DATA:

01/2026

10 - MÓVEL ARMAZENAGEM




ESCALA:

1:25

PRANCHA:

08/08

### 03 - MÓVEL PARA FORNOS

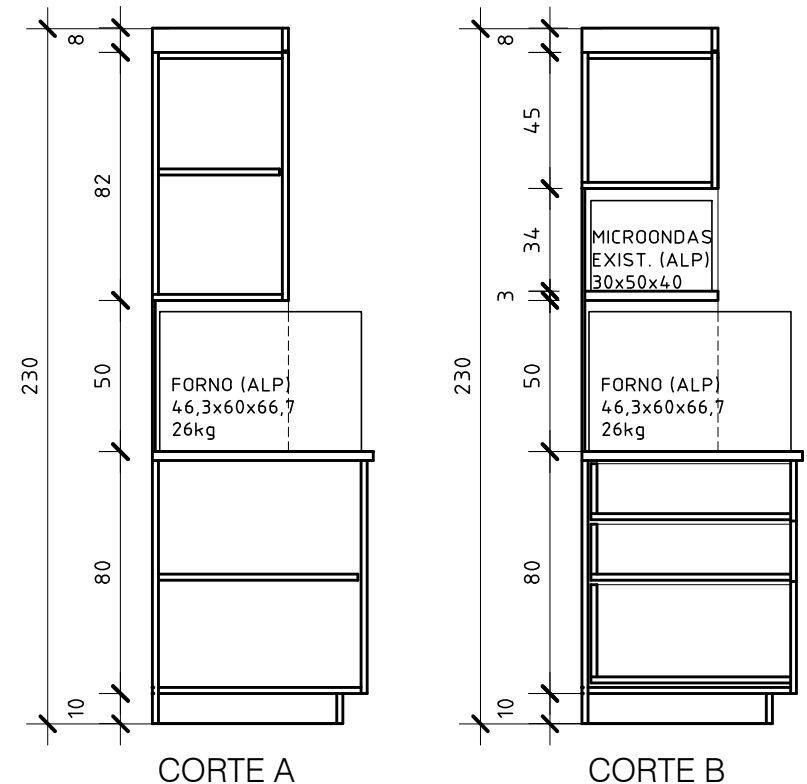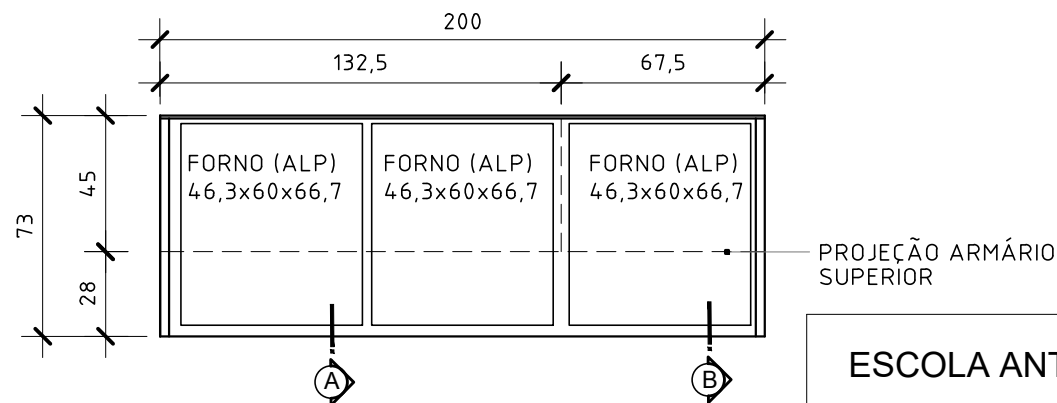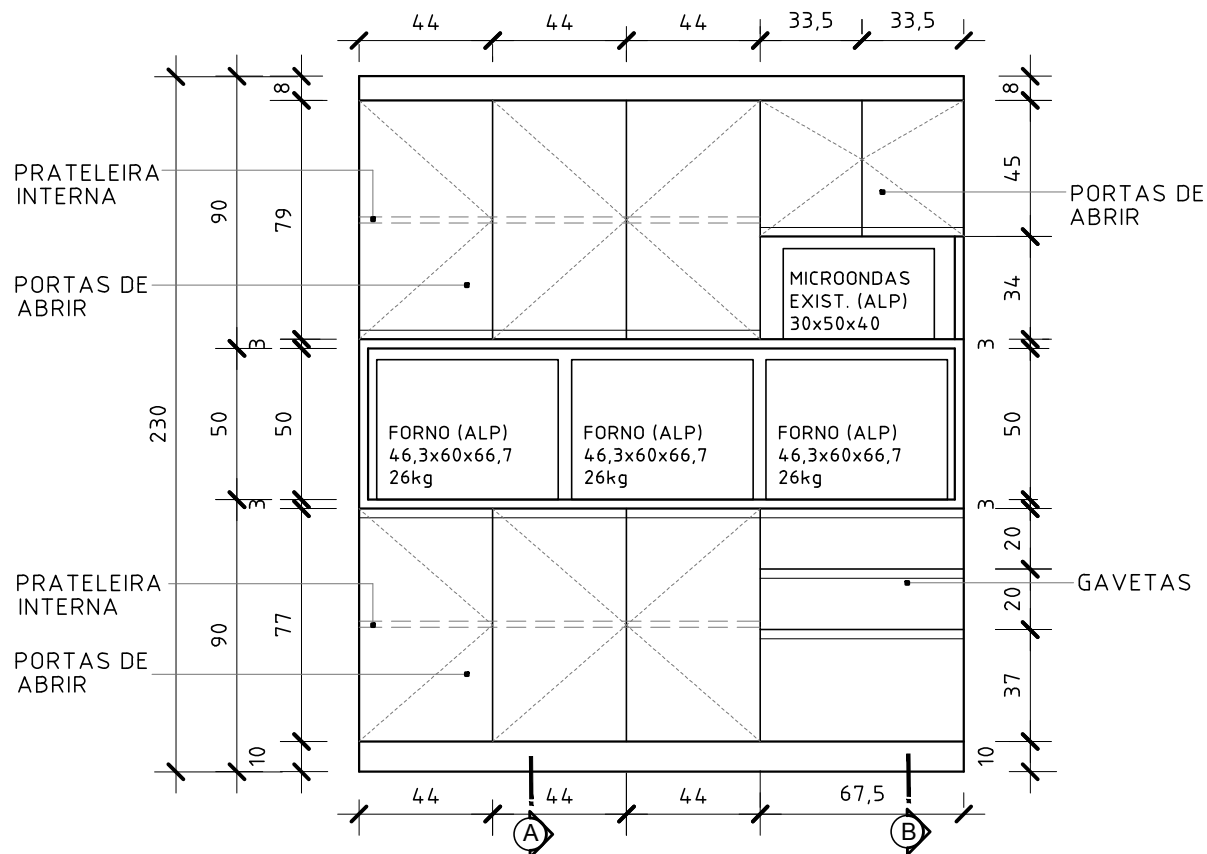

#### MÓVEL PARA FORNOS 01 UNIDADE

MÓVEL EM MDF 18 mm, COM FUNDO, PORTAS DE ABRIR E GAVETAS. NICHOS PARA FORNOS EM MDF 36mm. PUXADORES TIPO BARRA NA COR ALUMÍNIO COM PROTEÇÃO NAS EXTREMIDADES. CORREDIÇAS TELESÓPICAS. ACABAMENTO EM MELAMINA COR BRANCA TX.

OBS: CONFERIR DIMENSÕES NO LOCAL  
CONFERIR DIMENSÕES DOS ELETRODOMÉSTICOS

ESCOLA ANTÔNIO PESSINI - COZINHA

03 - MÓVEL PARA FORNOS

DATA:


01/2026

ESCALA:


1:25

PRANCHA:

03/08

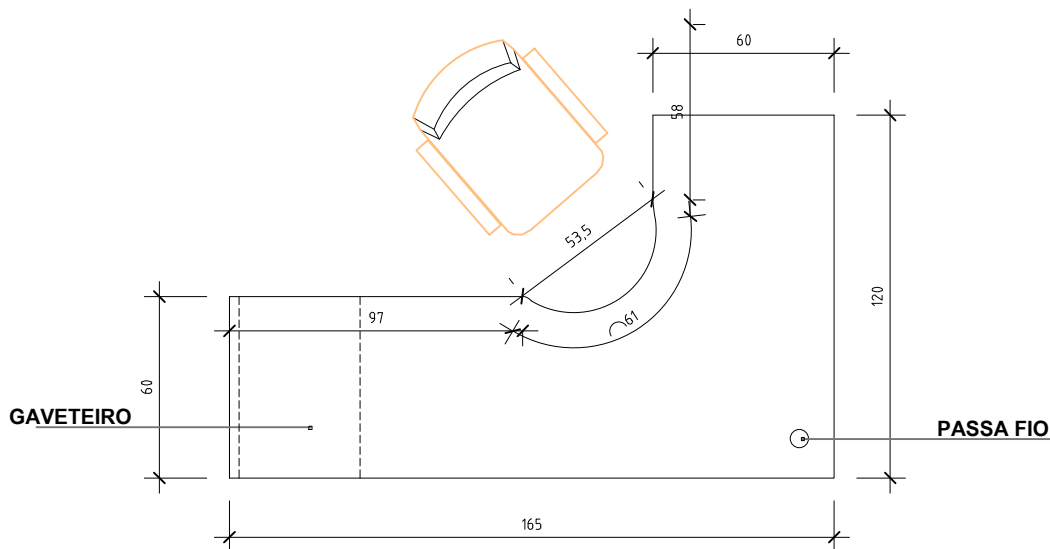

01 Vista Superior

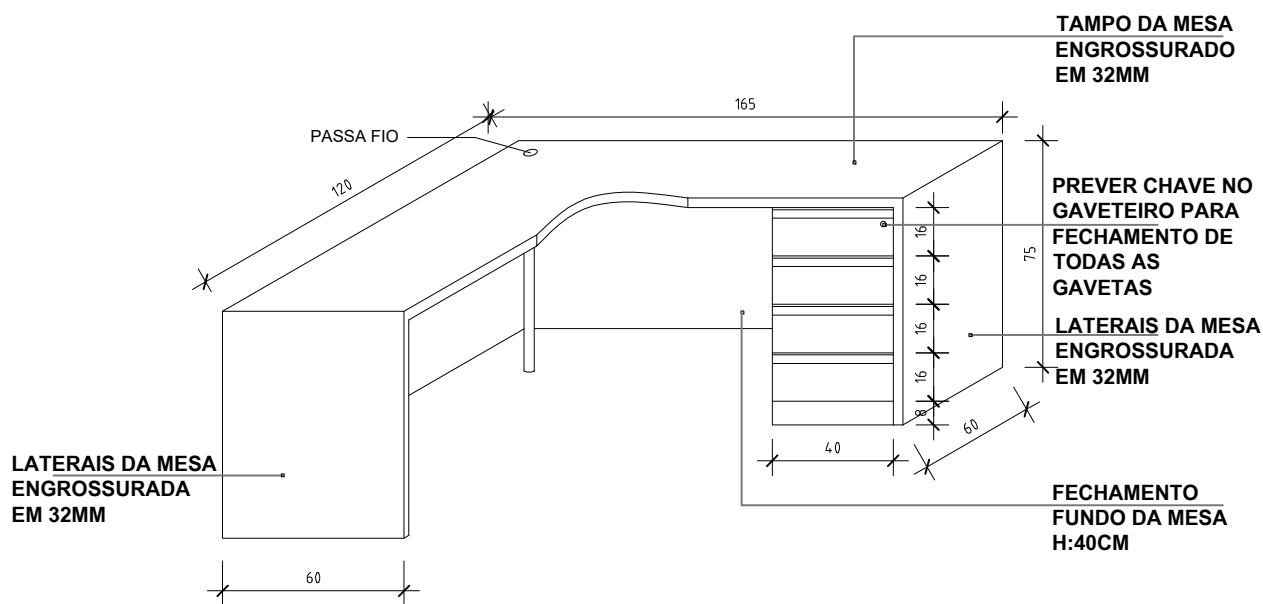

02 PERSPECTIVA

#### MES NUTRICIONISTA - 1 UNIDADE

MESAS EM MDF COR OVO COM TAMPO E LATERAIS DE 32mm,  
PUXADOR TIPO BARRA NA COR ALUMÍNIO COM PROTEÇÃO NAS EXTREMIDADES  
TODAS AS CORREDIÇAS E DOBRADIÇAS DEVERÃO SER COM AMORTECIMENTO.  
O GAVETEIRO SERÁ COM CHAVE.

SALA NUTRICIONISTA


DATA:  
JANEIRO/2026

MESA DE ATENDIMENTO VISTA SUPERIOR E PERSPECTIVA

ESCALA:  
SEM ESCALA

PRANCHA:  
01/01

## 06 - TAMPO E MOLDURA DO PASSA PRATO

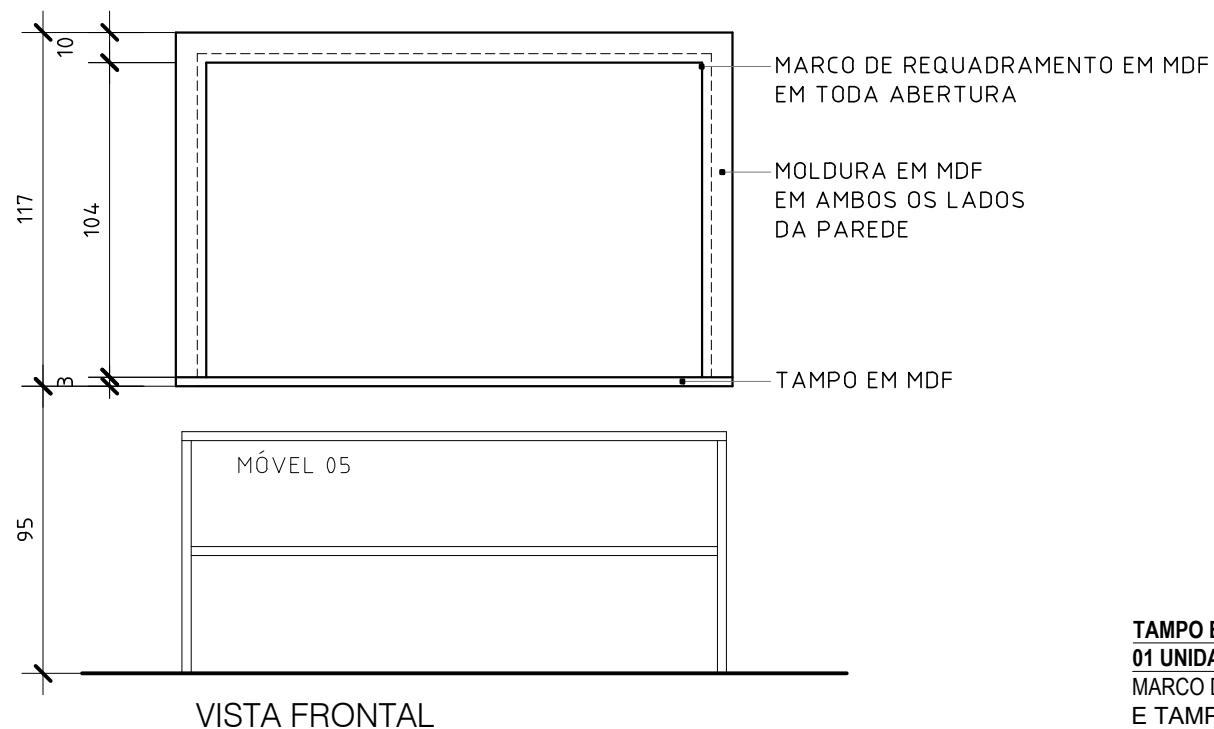


### TAMPO E MOLDURA DO PASSA PRATO

#### 01 UNIDADE

MARCO DE REQUADRAMENTO, MOLDURA EM MDF 18 mm  
E TAMPO EM MDF 36mm  
ACABAMENTO EM MELAMINA COR BRANCA TX.

OBS: CONFERIR DIMENSÕES NO LOCAL

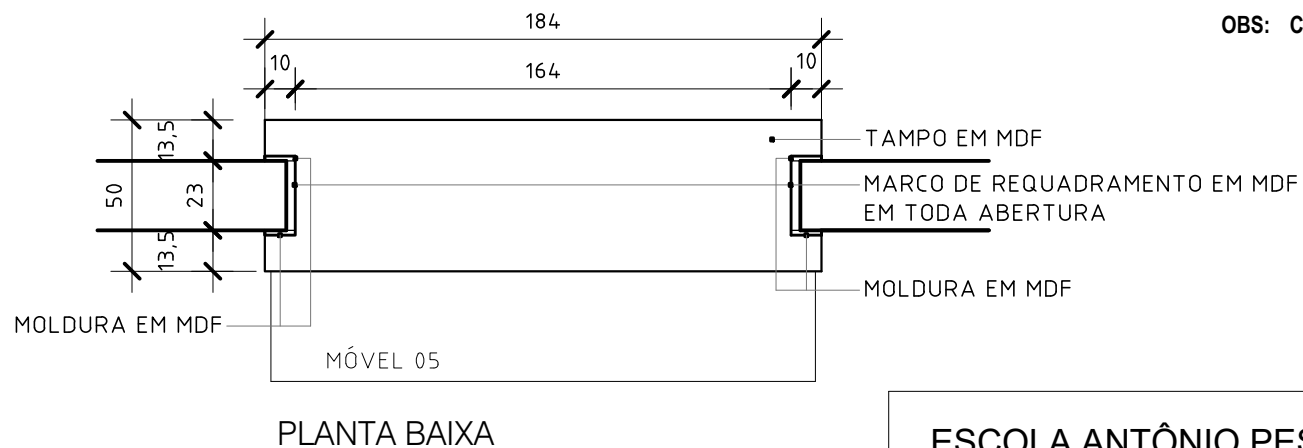

ESCOLA ANTÔNIO PESSINI - COZINHA

DATA:

01/2026

06 - MOLDURA E TAMPO PASSA PRATO


ESCALA:

1:25


PRANCHA:

05/08

## 07 - MÓVEL PARA LOUÇAS

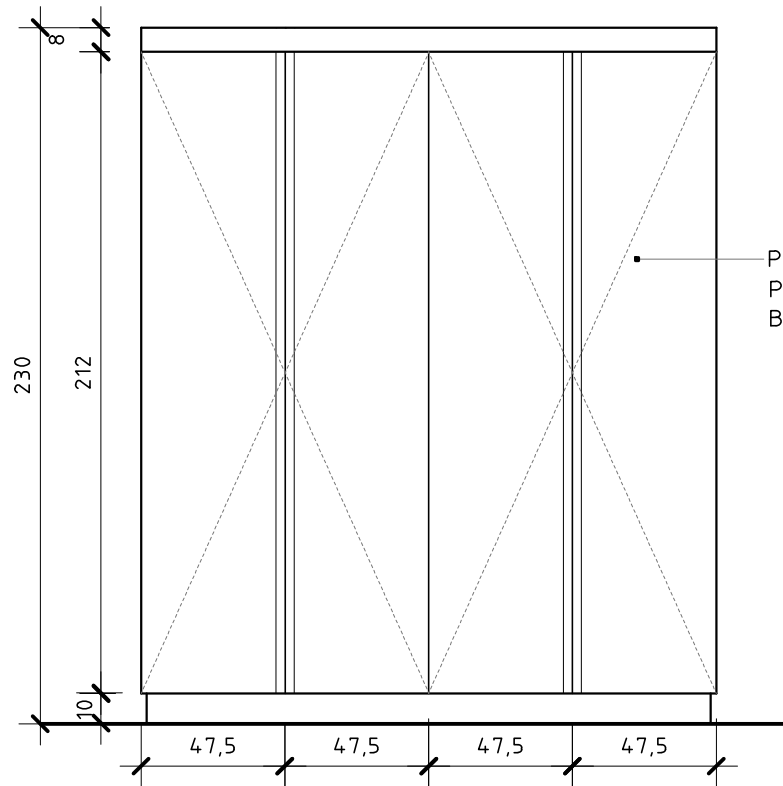


VISTA FRONTAL

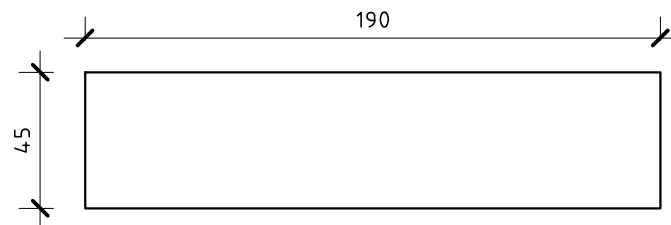

PLANTA BAIXA

PORTAS DE ABRIR  
PUXADOR TIPO  
BARRA NA VERTICAL

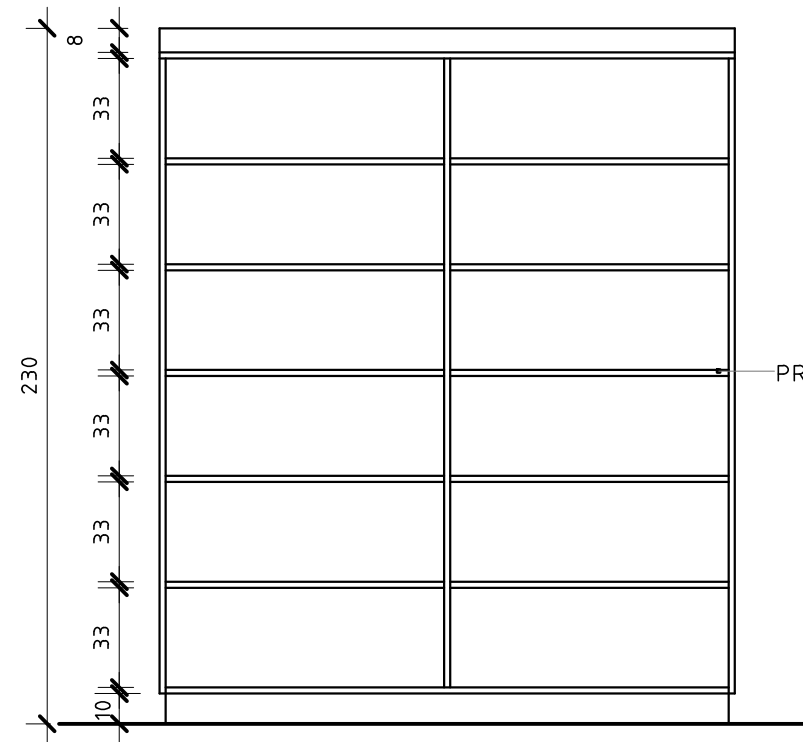

VISTA INTERNA

PRATELEIRAS  
INTERNAS

### MÓVEL PARA LOUÇAS

#### 01 UNIDADE

MÓVEL EM MDF 18 mm, COM FUNDO, PRATELEIRAS E PORTAS DE ABRIR.

PUXADORES TIPO BARRA, NA VERTICAL, NA COR ALUMÍNIO COM PROTEÇÃO NAS EXTREMIDADES.

ACABAMENTO EM MELAMINA COR BRANCA TX.

OBS: CONFERIR DIMENSÕES NO LOCAL

ESCOLA ANTÔNIO PESSINI - COZINHA

07 - MÓVEL PARA LOUÇAS

DATA:

01/2026


ESCALA:

1:25

PRANCHA:

06/08


## 09 - MESAS DE APOIO DEPÓSITO

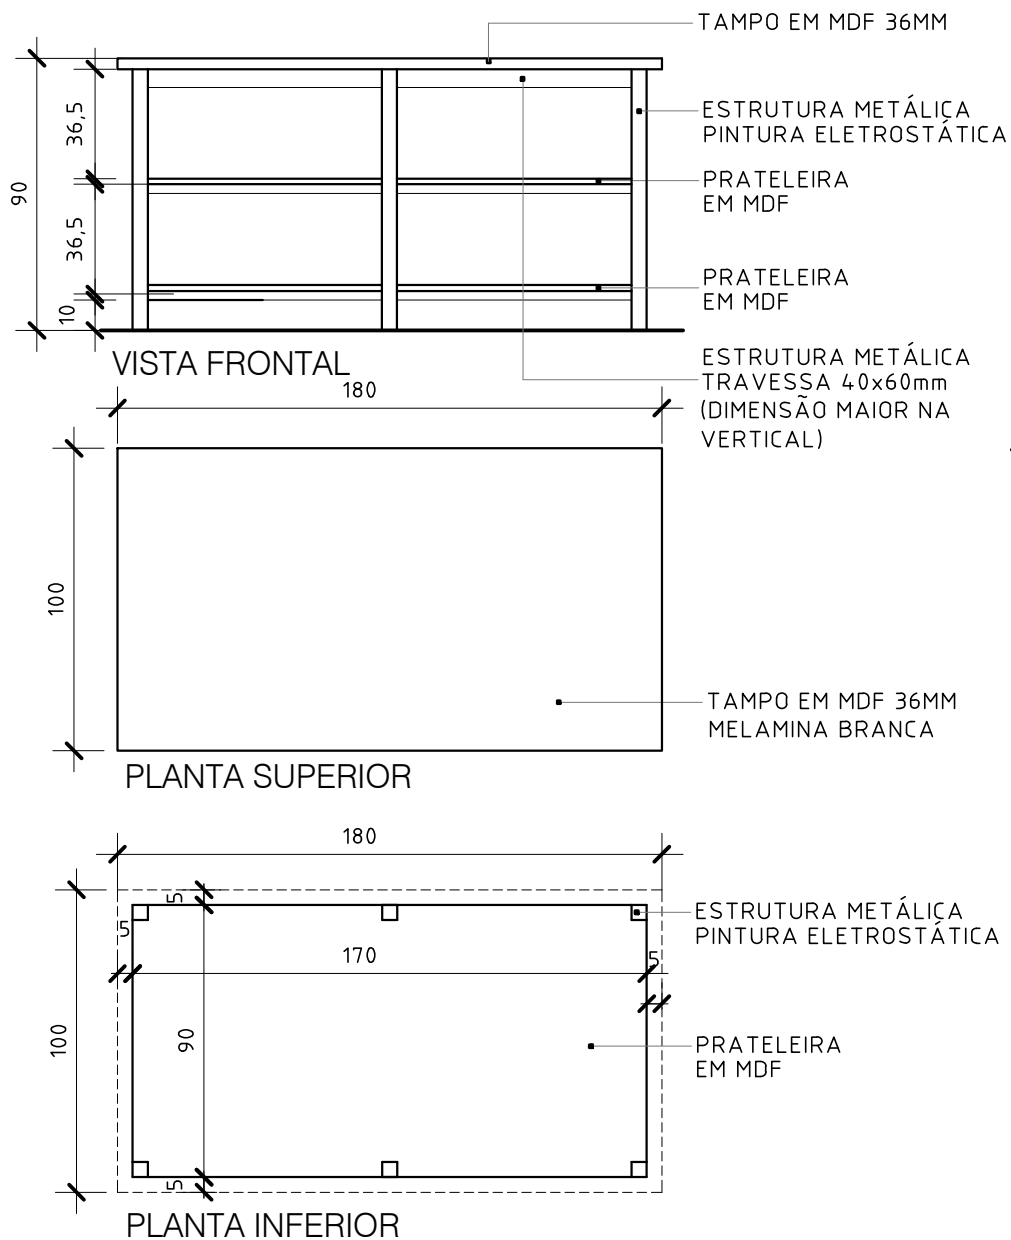

### **MESA DE APOIO** **02 UNIDADES**

MESA DE ESTRUTURA METÁLICA, TUBO 40X40mm E TRAVESSAS 40X60mm, ESP. 2mm, COM PINTURA ELETROSTÁTICA EPÓXI NA COR BRANCA  
TAMPO EM AÇO INOX E PRATELEIRAS EM MDF 16mm.  
ACABAMENTO EM MELAMINA COR BRANCA TX.

## 08 - MÓVEL CUBAS DEPÓSITO

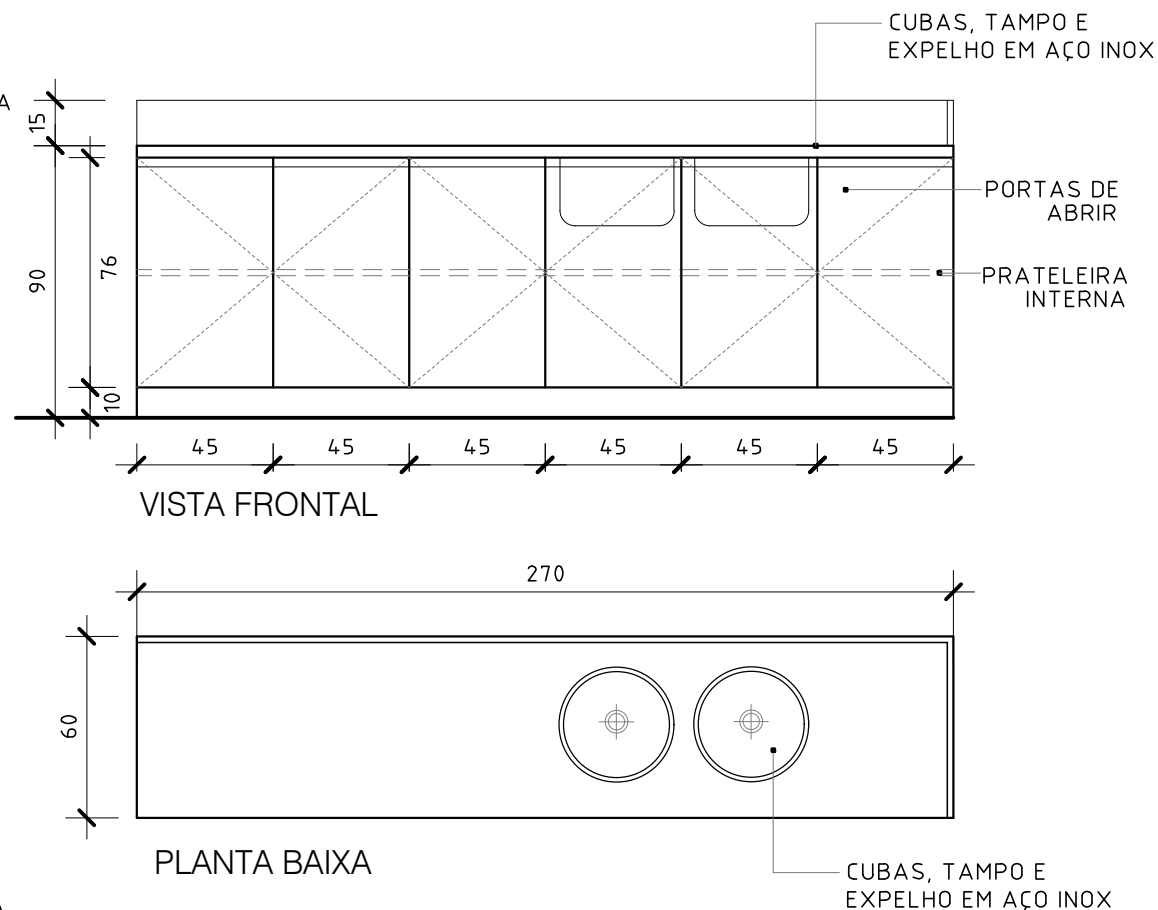

### **MÓVEL PARA CUBAS**

#### **01 UNIDADE**

MÓVEL EM MDF 18 mm, COM FUNDO, PRATELEIRAS, PORTAS DE ABRIR, COM PUXADOR TIPO BARRA, COM PROTEÇÃO NAS EXTREMIDADES.  
ACABAMENTO EM MELAMINA COR BRANCA TX.  
CUBAS, TAMPO E ESPELHO EM AÇO INOX.

OBS: CONFERIR DIMENSÕES NO LOCAL

ESCOLA ANTÔNIO PESSINI - DEPÓSITO

DATA:

01/2026

08 - MÓVEL CUBAS DEPÓSITO  
09 - MESAS DE APOIO DEPÓSITO

ESCALA:

1:25


PRANCHA:

07/08





## 01 - MÓVEL CUBAS COZINHA

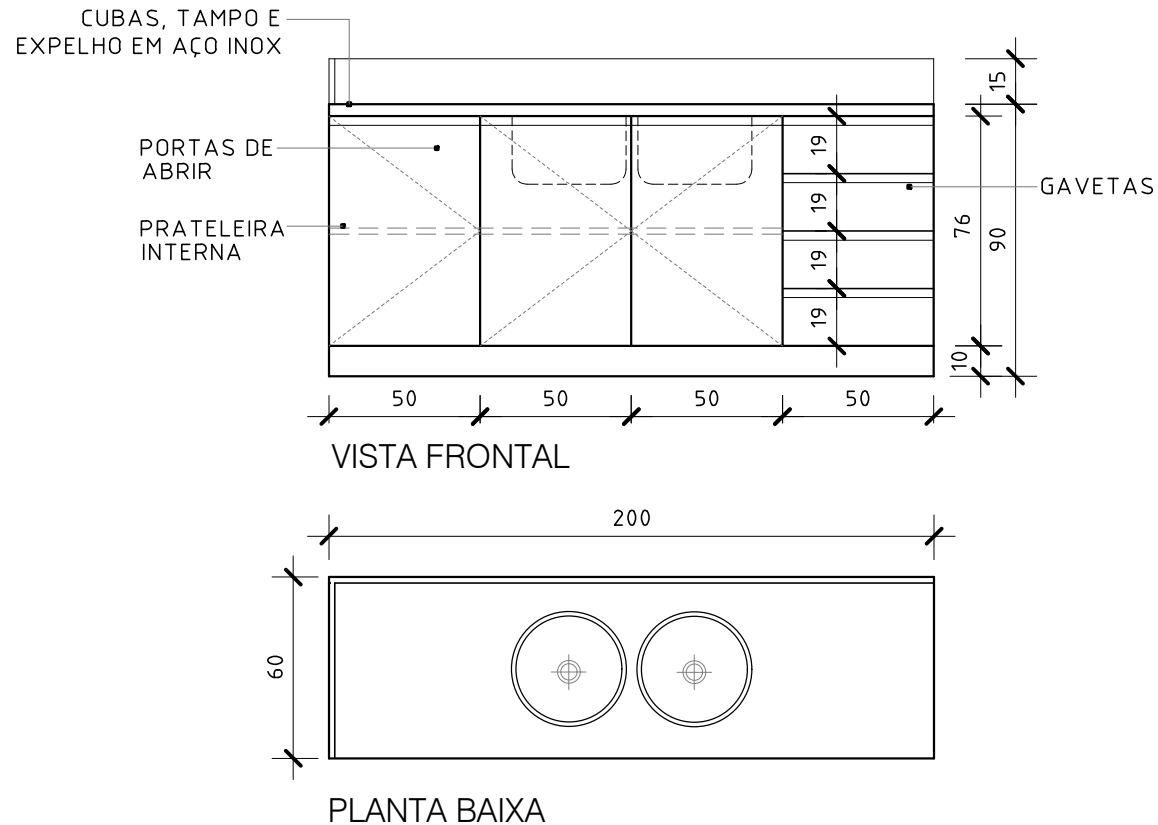


### **MÓVEL COZINHA**

#### **01 UNIDADE**

MÓVEL EM MDF 18 mm, COM FUNDO, PRATELEIRAS, PORTAS DE ABRIR E GAVETAS. ACABAMENTO EM MELAMINA COR BRANCA TX. PUXADORES TIPO BARRA NA COR ALUMÍNIO COM PROTEÇÃO NAS EXTREMIDADES. CORREDIÇAS TELESCÓPICAS. CUBAS, TAMPO E ESPELHO EM AÇO INOX.

OBS: CONFERIR DIMENSÕES NO LOCAL

## 02 - MÓVEL PARA FOGÃO BIOGÁS

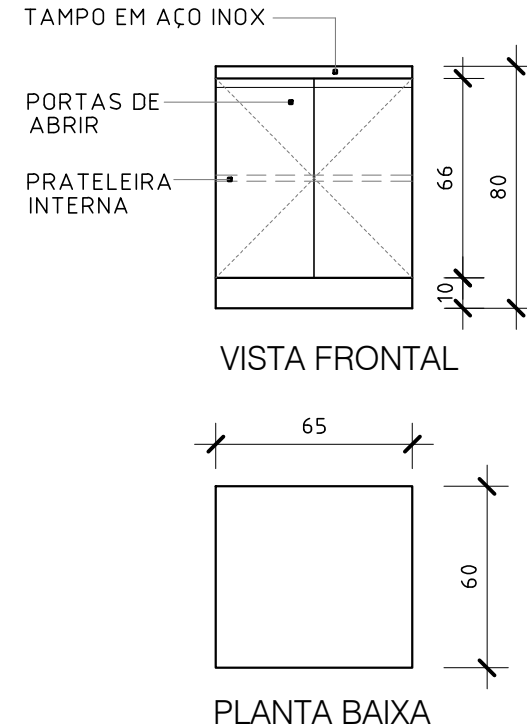

### **MÓVEL PARA FOGÃO BIOGÁS**

#### **01 UNIDADE**

MÓVEL EM MDF 18 mm, COM FUNDO E PORTAS DE ABRIR. ACABAMENTO EM MELAMINA COR BRANCA TX. PUXADORES TIPO BARRA NA COR ALUMÍNIO COM PROTEÇÃO NAS EXTREMIDADES. TAMPO EM AÇO INOX.

OBS: CONFERIR DIMENSÕES NO LOCAL  
CONFERIR DIMENSÕES DOS ELETRODOMÉSTICOS

ESCOLA ANTÔNIO PESSINI - COZINHA

DATA:

01/2026

01 - MÓVEL CUBAS COZINHA  
02 - MÓVEL PARA FOGÃO BIOGÁS


ESCALA:

1:25

PRANCHA:

02/08

## 01 - MÓVEL CUBAS COZINHA

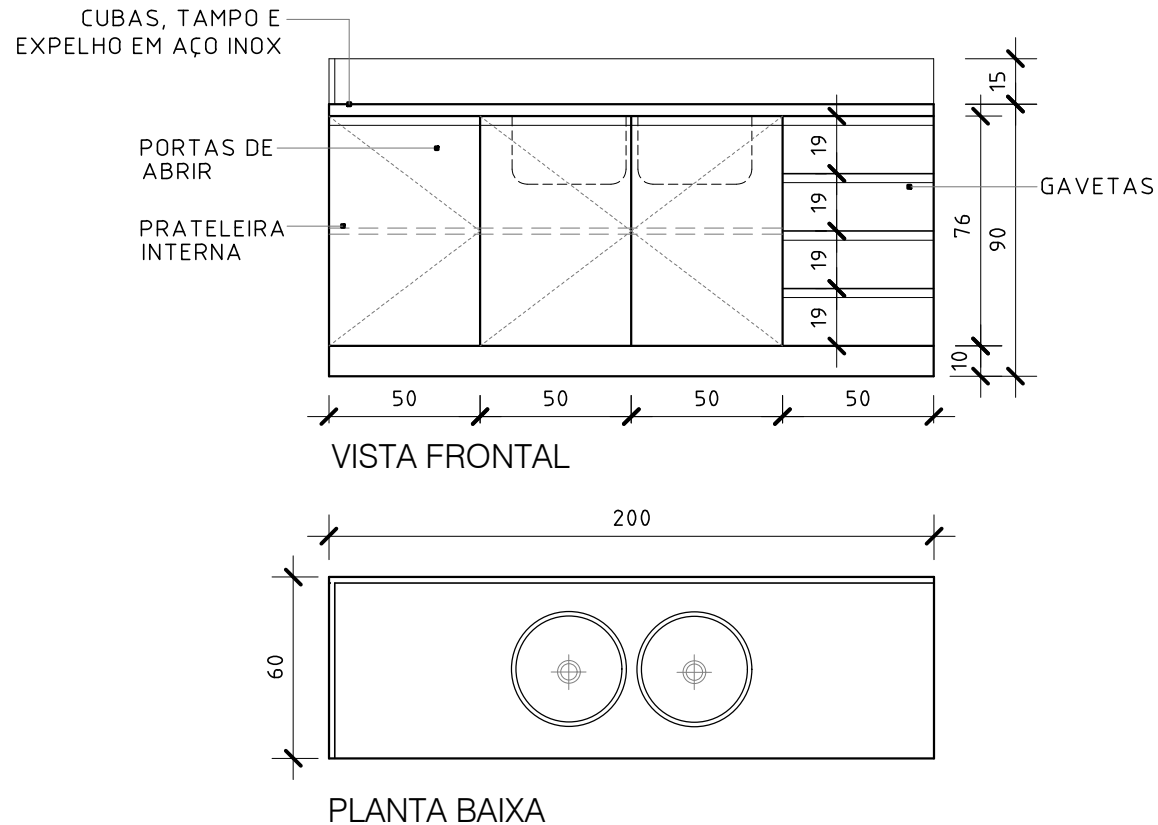


### **MÓVEL COZINHA**

#### **01 UNIDADE**

MÓVEL EM MDF 18 mm, COM FUNDO, PRATELEIRAS, PORTAS DE ABRIR E GAVETAS. ACABAMENTO EM MELAMINA COR BRANCA TX. PUXADORES TIPO BARRA NA COR ALUMÍNIO COM PROTEÇÃO NAS EXTREMIDADES. CORREDIÇAS TELESCÓPICAS. CUBAS, TAMPO E ESPELHO EM AÇO INOX.

OBS: CONFERIR DIMENSÕES NO LOCAL

## 02 - MÓVEL PARA FOGÃO BIOGÁS

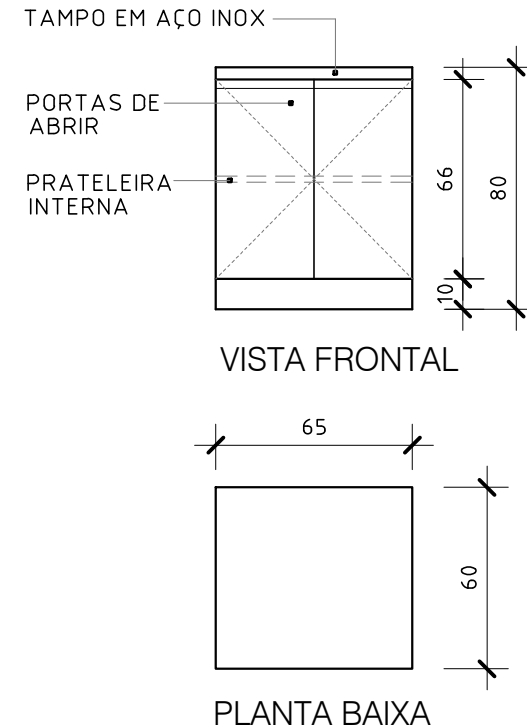

### **MÓVEL PARA FOGÃO BIOGÁS**

#### **01 UNIDADE**

MÓVEL EM MDF 18 mm, COM FUNDO E PORTAS DE ABRIR. ACABAMENTO EM MELAMINA COR BRANCA TX. PUXADORES TIPO BARRA NA COR ALUMÍNIO COM PROTEÇÃO NAS EXTREMIDADES. TAMPO EM AÇO INOX.

OBS: CONFERIR DIMENSÕES NO LOCAL  
CONFERIR DIMENSÕES DOS ELETRODOMÉSTICOS

ESCOLA ANTÔNIO PESSINI - COZINHA

DATA:

01/2026

01 - MÓVEL CUBAS COZINHA  
02 - MÓVEL PARA FOGÃO BIOGÁS




ESCALA:

1:25

PRANCHA:

02/08



## 04 - MESA DE APOIO

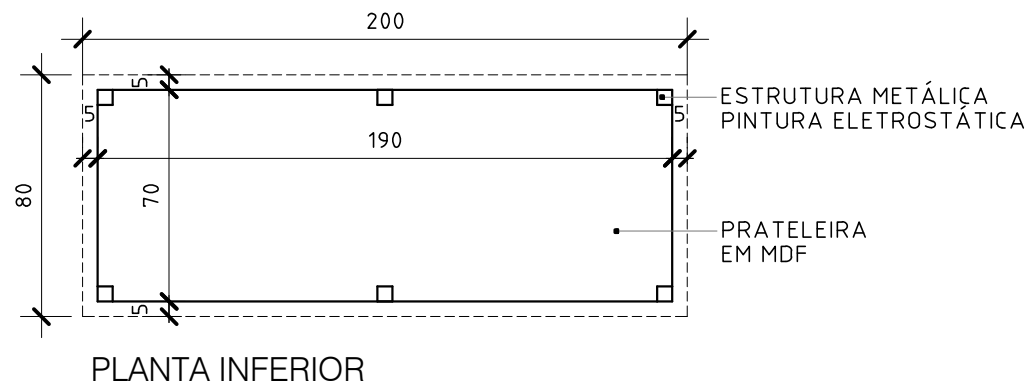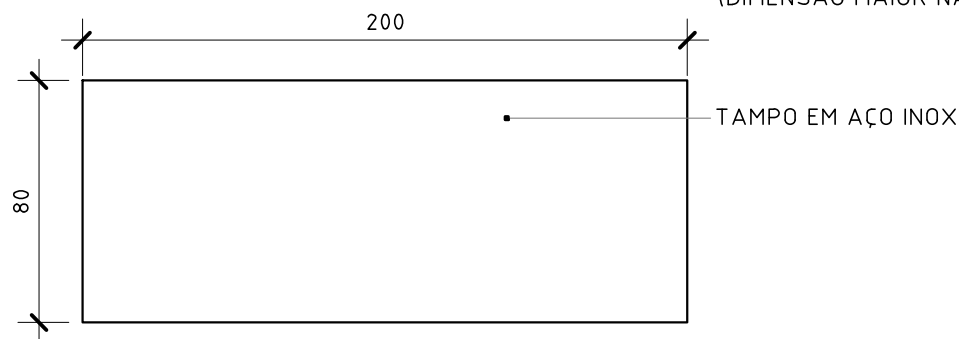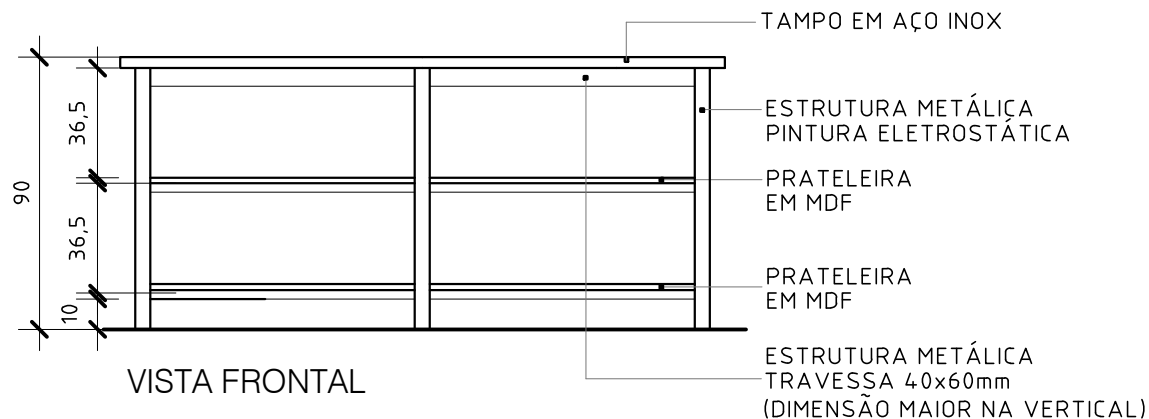

### MESA DE APOIO 01 UNIDADE

MESA DE ESTRUTURA METÁLICA, TUBO 40X40mm E TRAVESSAS 40X60mm, ESP. 2mm, COM PINTURA ELETROSTÁTICA EPÓXI NA COR BRANCA  
TAMPO EM AÇO INOX E PRATELEIRAS EM MDF 16mm.  
ACABAMENTO EM MELAMINA COR BRANCA TX.

## 05 - MÓVEL APOIO DO BUFFET

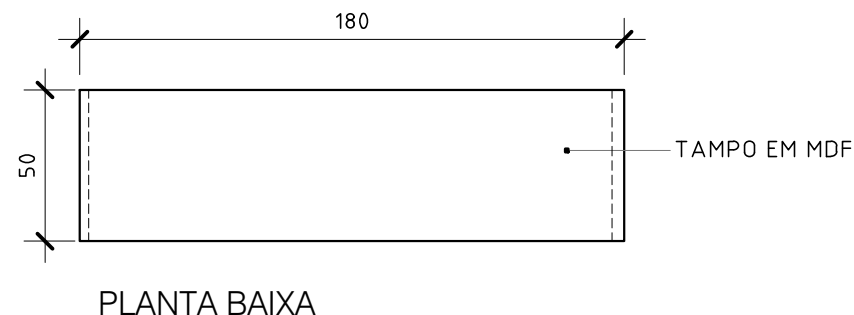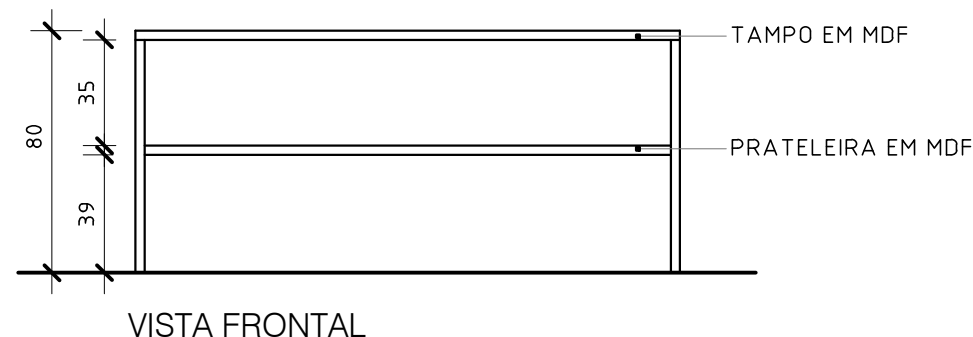

### MÓVEL PARA APOIO DO BUFFET

#### 01 UNIDADE

MÓVEL TODO EM MDF 36 mm, COM PRATELEIRA.  
ACABAMENTO EM MELAMINA COR BRANCA TX.

OBS: CONFERIR DIMENSÕES NO LOCAL

ESCOLA ANTÔNIO PESSINI - COZINHA

04 - MESA DE APOIO  
05 - MÓVEL APOIO DO BUFFET

DATA:

01/2026




ESCALA:

1:25

PRANCHA:

04/08



## 04 - MESA DE APOIO

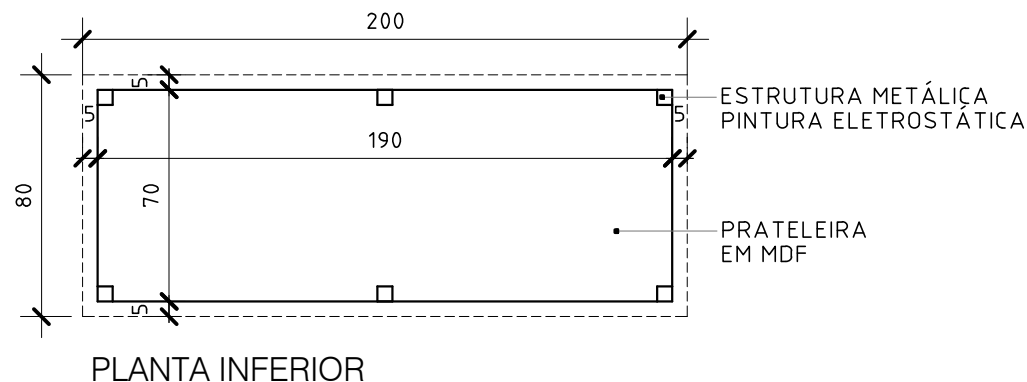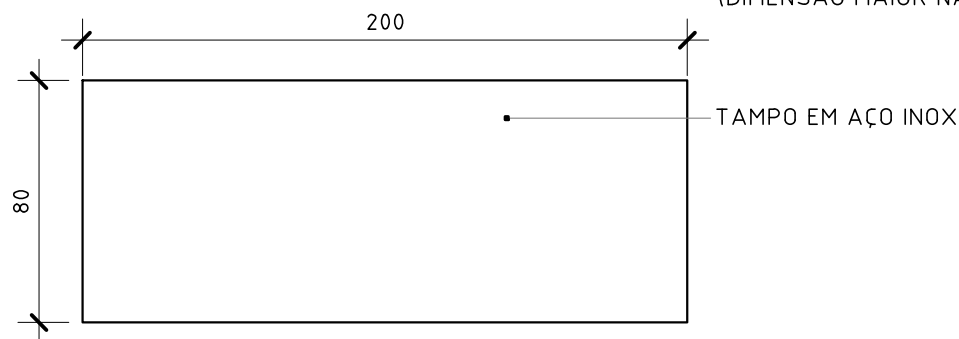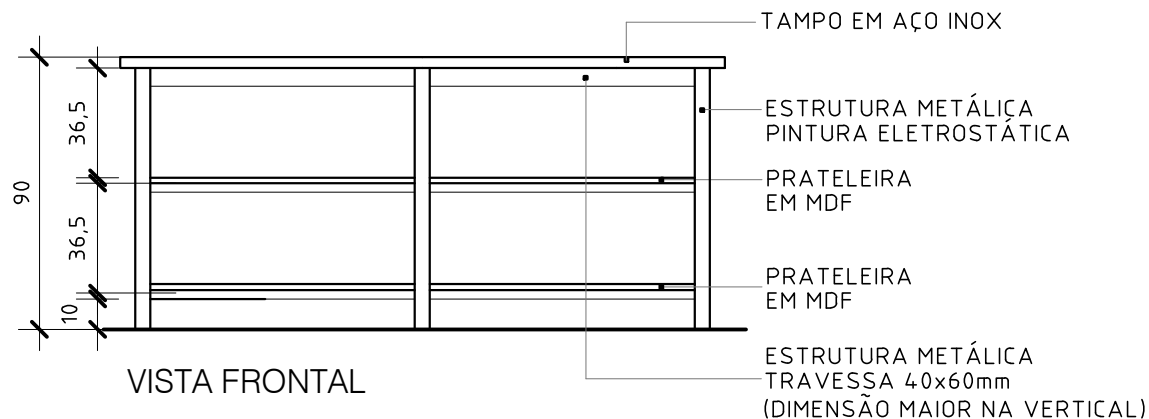

### MESA DE APOIO 01 UNIDADE

MESA DE ESTRUTURA METÁLICA, TUBO 40X40mm E TRAVESSAS 40X60mm, ESP. 2mm, COM PINTURA ELETROSTÁTICA EPÓXI NA COR BRANCA  
TAMPO EM AÇO INOX E PRATELEIRAS EM MDF 16mm.  
ACABAMENTO EM MELAMINA COR BRANCA TX.

## 05 - MÓVEL APOIO DO BUFFET

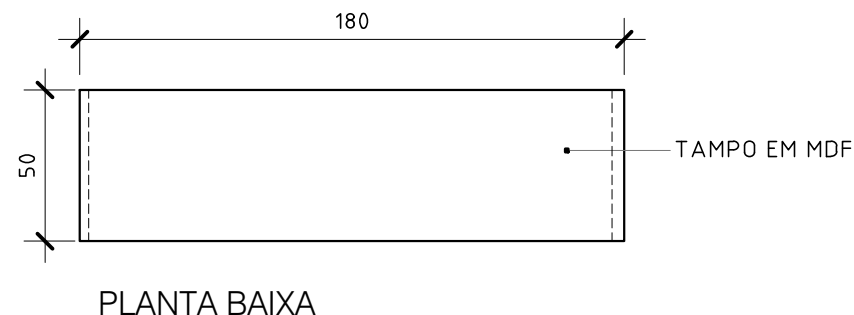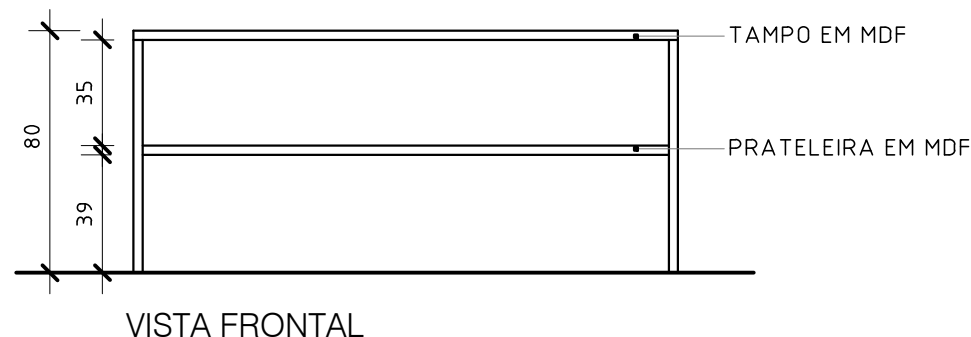

### MÓVEL PARA APOIO DO BUFFET

#### 01 UNIDADE

MÓVEL TODO EM MDF 36 mm, COM PRATELEIRA.  
ACABAMENTO EM MELAMINA COR BRANCA TX.

OBS: CONFERIR DIMENSÕES NO LOCAL

ESCOLA ANTÔNIO PESSINI - COZINHA

04 - MESA DE APOIO  
05 - MÓVEL APOIO DO BUFFET

DATA:


01/2026

ESCALA:


1:25

PRANCHA:


04/08

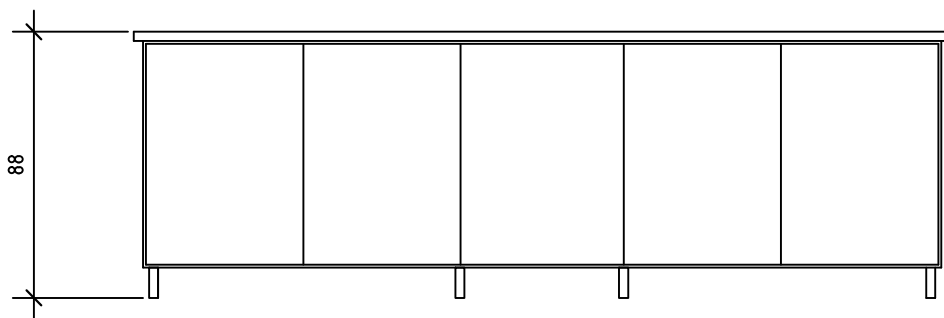

VISTA FRONTAL

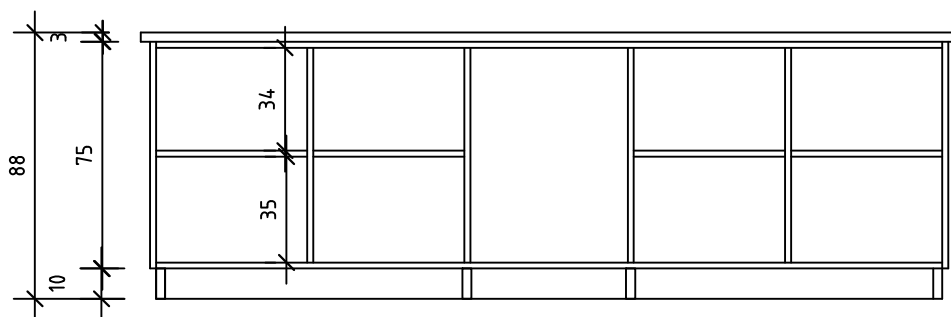

VISTA INTERNA

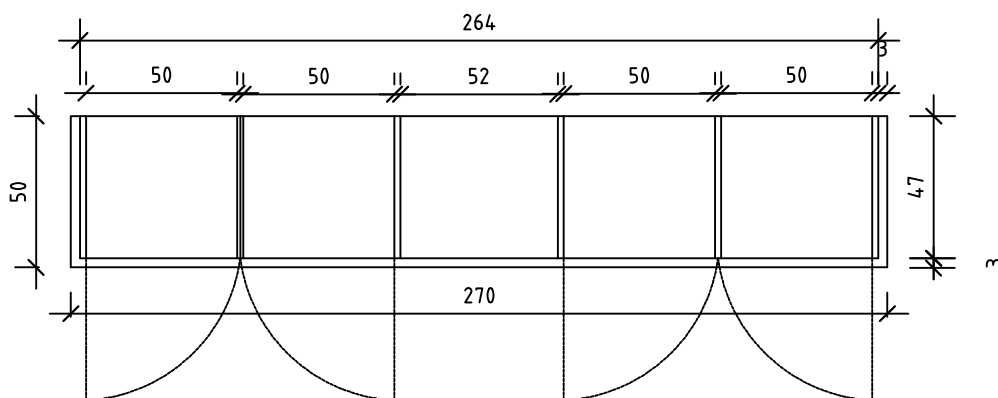

VISTA SUPERIOR

**01 UNIDADE MÓVEL ESCOLA AMOR PERFEITO**

ARMÁRIO EM MDF 18 mm COM FUNDO

5 PORTAS DE ABRIR, PUXADOR TIPO BARRA,  
COM PROTEÇÃO NAS EXTREMIDADES.

DOBRADIÇAS COM AMORTECIMENTO

8 PÉS DE METAL COM 10 cm DE ALTURA

MELAMINA COR "GELO"

OBS: VERIFICAR MEDIDAS NO LOCAL  
MANTER TAMPO EXISTENTE.

ESCOLA AMOR PERFEITO

DATA:

1/2026


MÓVEL BAIXO - TAMPO EXISTENTE

ESCALA:


1:100

PRANCHA:


1/1

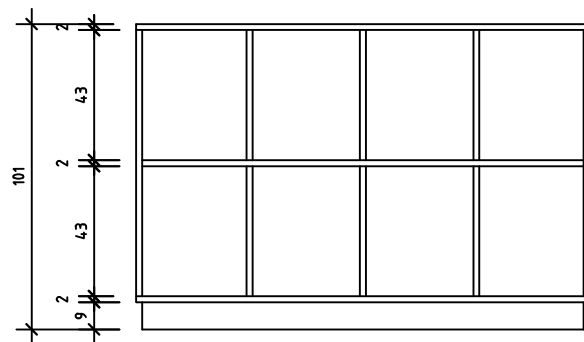


VISTA INTERNA

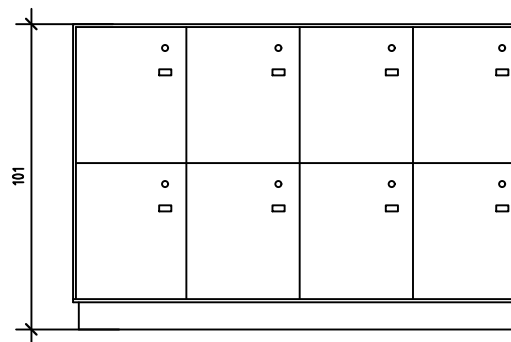

VISTA FRONTAL

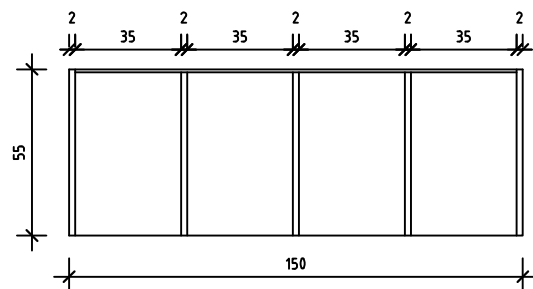

VISTA INFERIOR

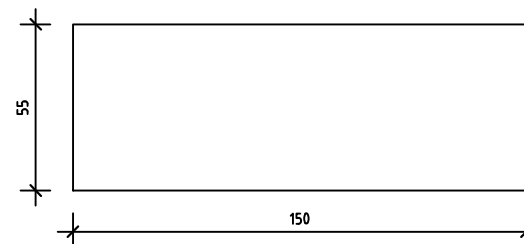

VISTA SUPERIOR

**01 UNIDADE COMPLEMENTAR AO MÓVEL EXISTENTE**

ARMÁRIO EM MDF 18mm

PUXADORES PEQUENOS CROMADOS, 4 X 2 cm.

8 PORTINHAS DE ABRIR  
DOBRADIÇAS COM AMORTECIMENTO.  
CHAVES EM TODAS AS PORTINHAS.

MELAMINA COR "BEGE"

OBS: VERIFICAR MEDIDAS NO LOCAL

SECRETARIA DE EDUCAÇÃO - ESCOLA CRIANÇA FELIZ





MÓVEL COMPLEMENTAR AO EXISTENTE

DATA:

02/2026

PRANCHA:

1/01

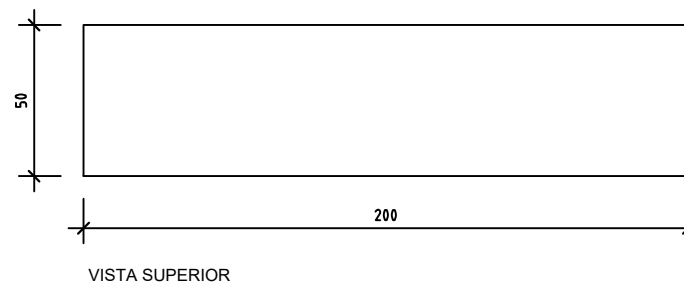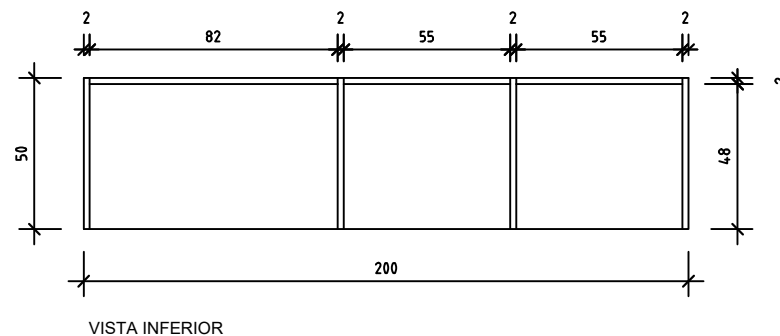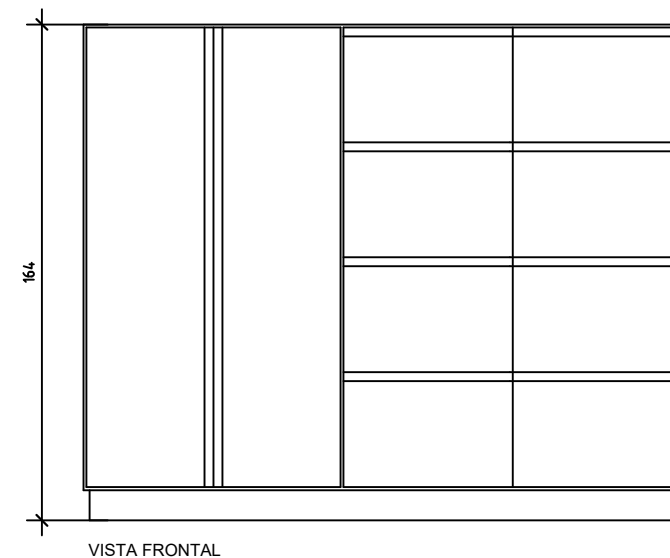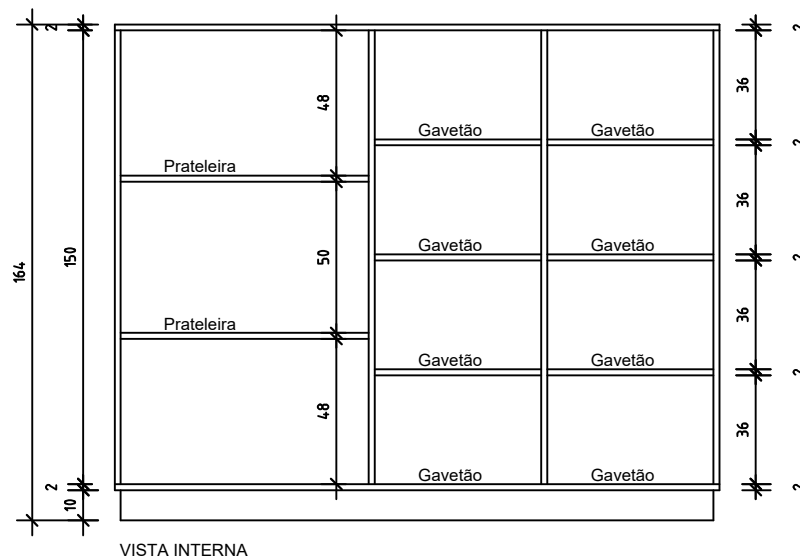

#### 02 UNIDADES (CONFORME MÓVEL EXISTENTE)

ARMÁRIO EM MDF 18mm

8 GAVETÕES COM CORREDIÇAS TELESCÓPICAS  
PUXADORES TIPO BARRA,  
C/ PROTEÇÃO NAS EXTREMIDADES,  
LATERAIS E FUNDO REFORÇADO.

2 PORTAS DE ABRIR,  
DOBRADIÇAS COM AMORTECIMENTO.  
PRATELEIRAS COM REGULAGEM DE ALTURA.  
MELAMINA COR "AMADEIRADO A DEFINIR"

OBS: VERIFICAR MEDIDAS NO LOCAL

SECRETARIA DE EDUCAÇÃO - ESCOLA DOM JOSÉ BAREA

MÓVEL PARA MATERIAL DE EDUCAÇÃO FÍSICA


DATA:

02/2026

PRANCHA:

1/01


## 09 - MESAS DE APOIO DEPÓSITO

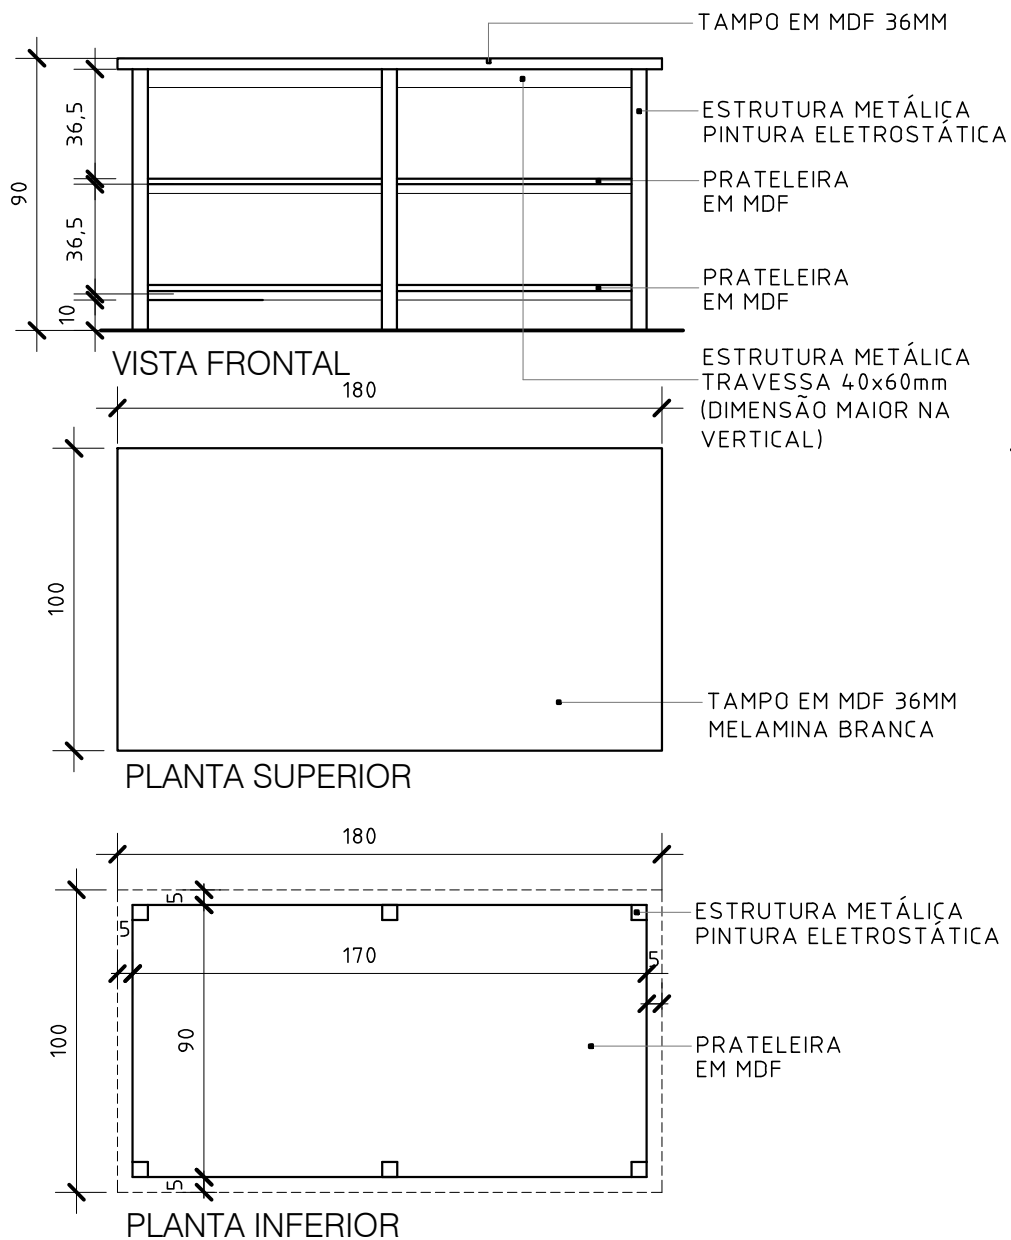

### **MESA DE APOIO** **02 UNIDADES**

MESA DE ESTRUTURA METÁLICA, TUBO 40X40mm E TRAVESSAS 40X60mm, ESP. 2mm, COM PINTURA ELETROSTÁTICA EPÓXI NA COR BRANCA  
TAMPO EM AÇO INOX E PRATELEIRAS EM MDF 16mm.  
ACABAMENTO EM MELAMINA COR BRANCA TX.

## 08 - MÓVEL CUBAS DEPÓSITO

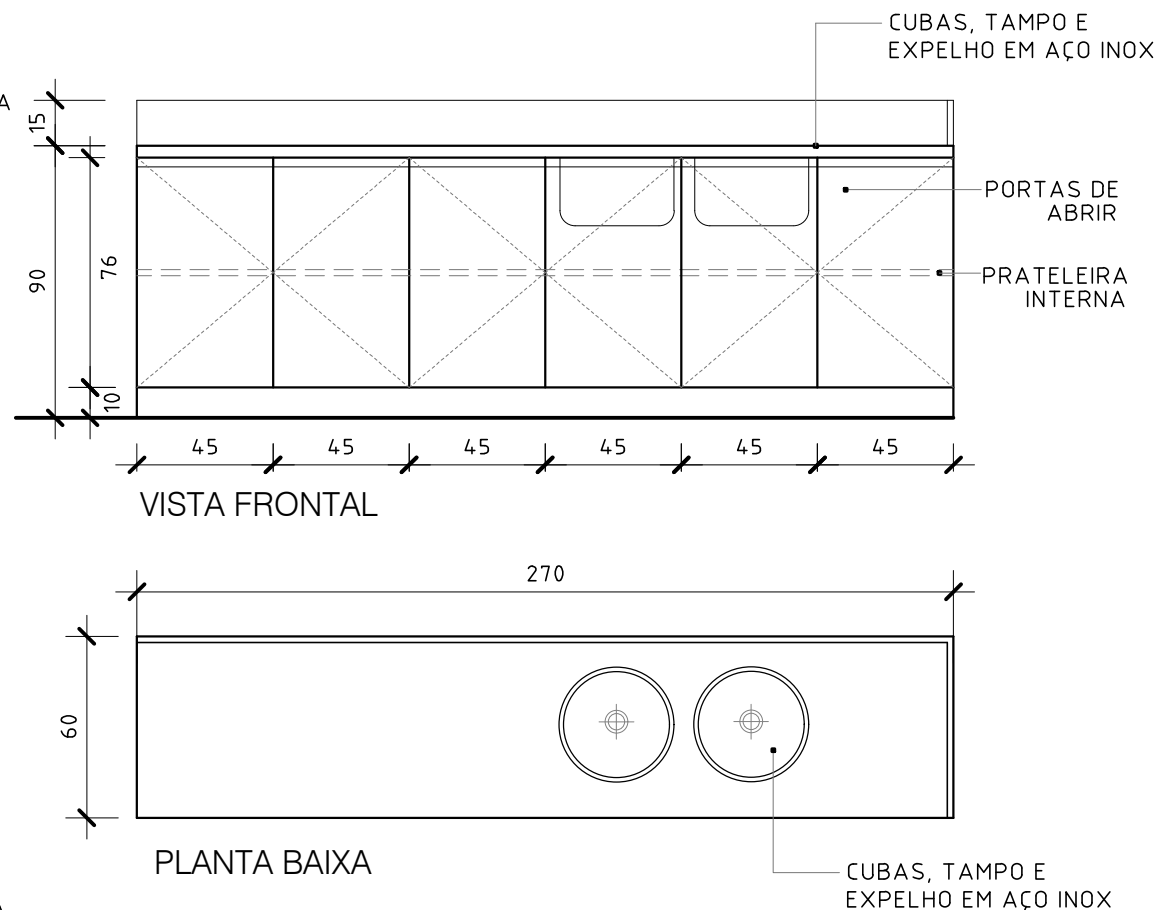

### **MÓVEL PARA CUBAS**

#### **01 UNIDADE**

MÓVEL EM MDF 18 mm, COM FUNDO, PRATELEIRAS, PORTAS DE ABRIR, COM PUXADOR TIPO BARRA, COM PROTEÇÃO NAS EXTREMIDADES.  
ACABAMENTO EM MELAMINA COR BRANCA TX.  
CUBAS, TAMPO E ESPELHO EM AÇO INOX.

OBS: CONFERIR DIMENSÕES NO LOCAL

ESCOLA ANTÔNIO PESSINI - DEPÓSITO

DATA:

01/2026

08 - MÓVEL CUBAS DEPÓSITO  
09 - MESAS DE APOIO DEPÓSITO

ESCALA:

1:25

PRANCHA:

07/08


# PROJETO – BANCADA PARA ALIMENTAÇÃO INFANTIL

Formato em L – Encostada na parede


VISTA 3D – PERSPECTIVA



VISTA FRONTAL – LADO DE 2,74 m

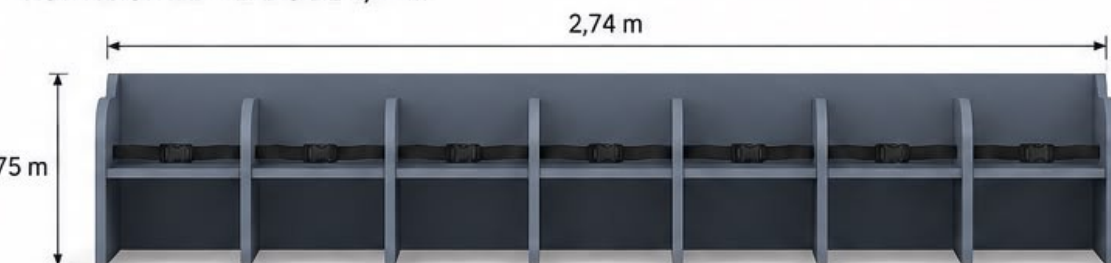


CORTE LATERAL – PROFUNDIDADE

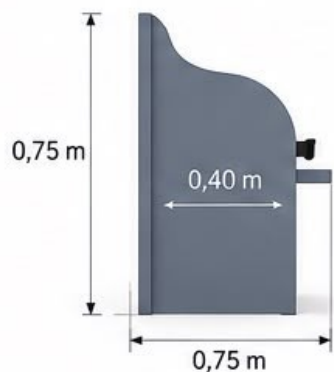


## ESPECIFICAÇÕES

- Material: MDF 18 mm
- Cor: Cinza Cobalto
- Acabamento: Fita de bordo em todas as bordas
- Cintos de segurança em todas as bancadinhas
- Divisórias inferiores para pernas
- Formato: Em L – encostada na parede
- Profundidade total: 0,75 m
- Altura da bancada: 0,75 m
- Largura de cada bancada: aprox. 0,40 m

PLANTA BAIXA – VISTA SUPERIOR

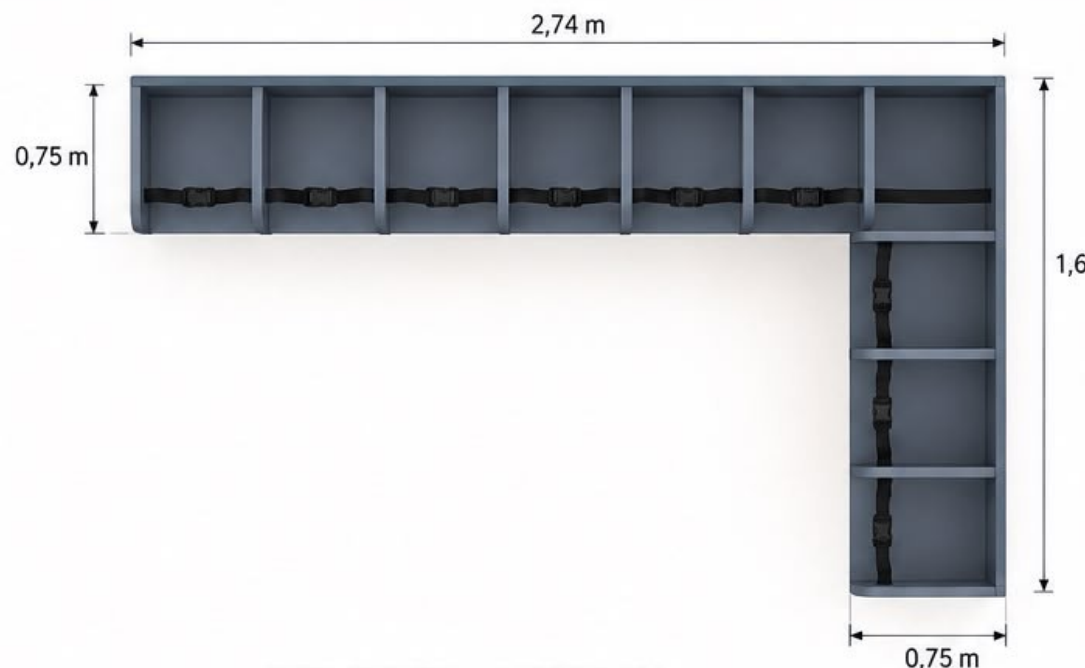

VISTA FRONTAL – LADO DE 1,60 m

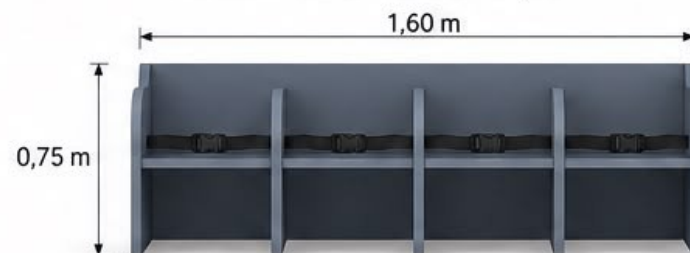

## QUANTIDADE DE LUGARES

- Lado de 2,74 m: 7 lugares
- Lado de 1,60 m: 4 lugares
- Total: 11 lugares

## OBSERVAÇÕES

- Fixar a bancada na parede com parafusos e buchas adequadas.
- Todas as quinas e bordas devem estar bem acabadas e seguras para o uso infantil.

DETALHE – CINTA DE SEGURANÇA

