


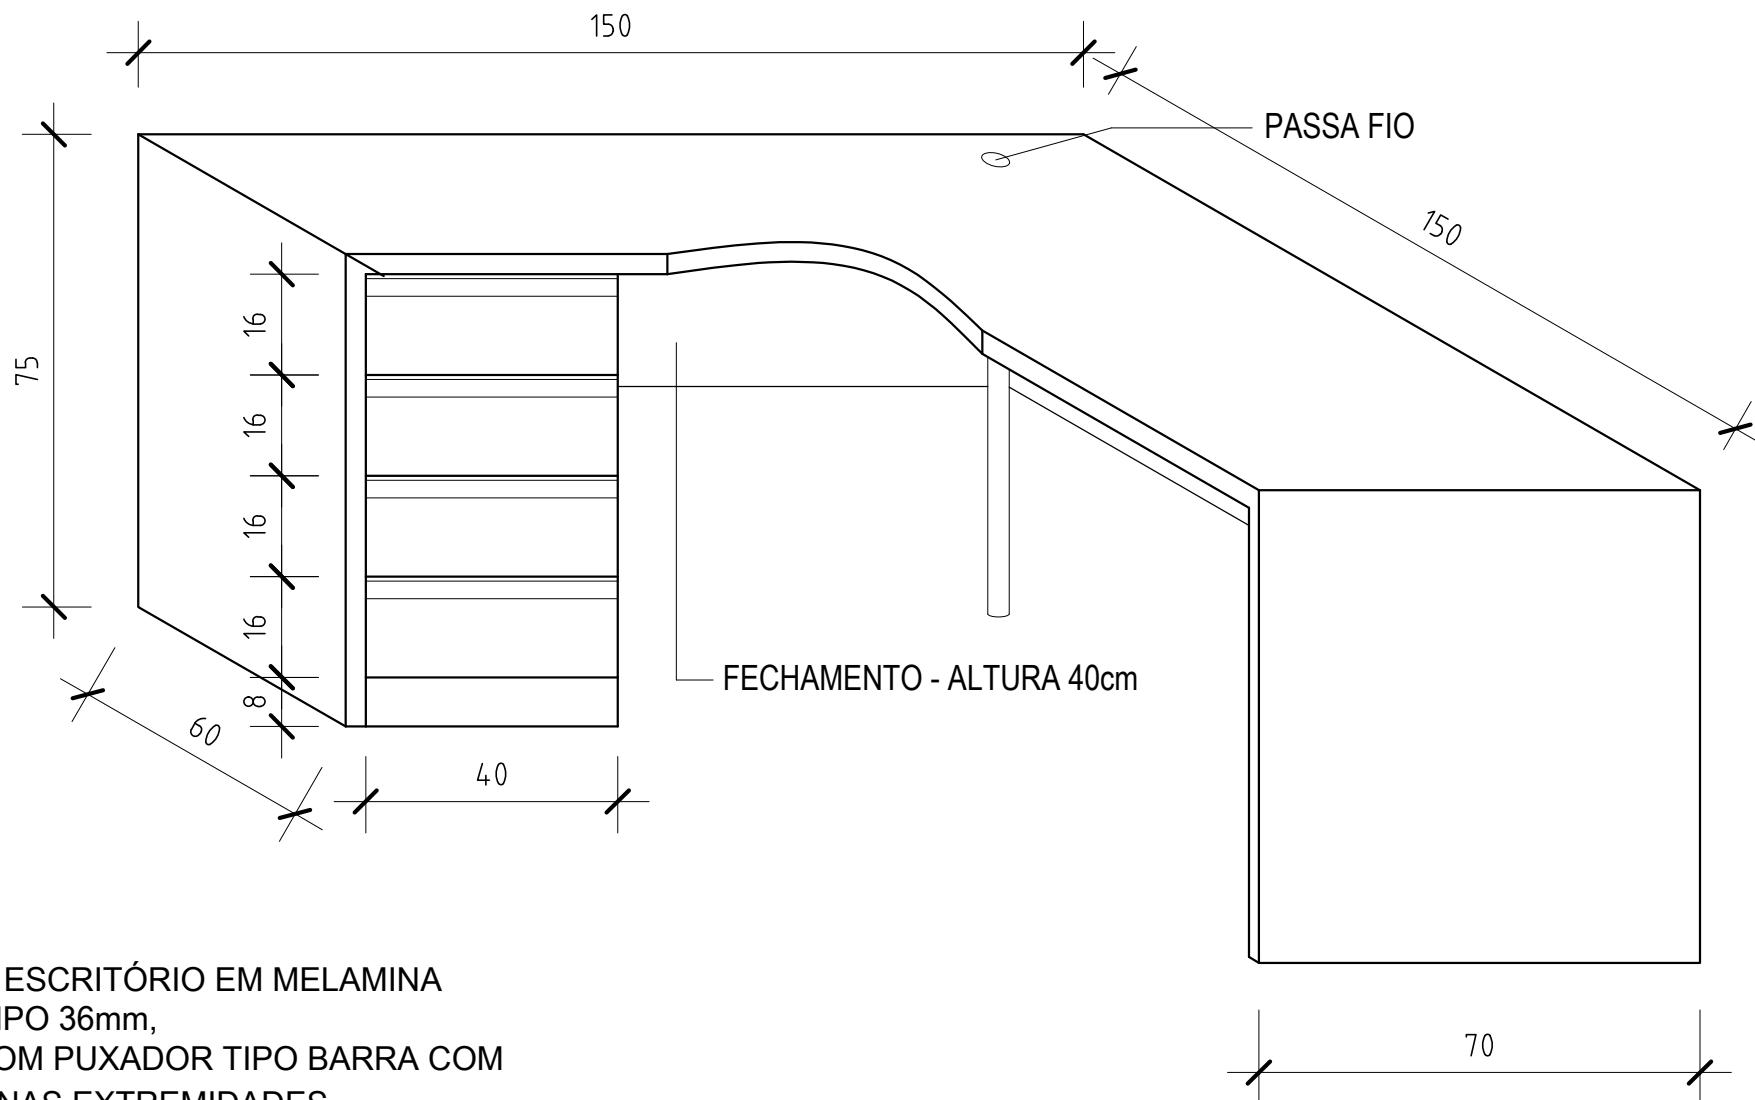

01 UNIDADE

MESA PARA ESCRITÓRIO EM MELAMINA
18mm E TAMPO 36mm,
GAVETAS COM PUXADOR TIPO BARRA COM
PROTEÇÃO NAS EXTREMIDADES,
CORREDIÇA TELESCÓPICA E CHAVE.
COR OVO.

PRANCHA 03 - SAÚDE

PREFEITURA MUNICIPAL DE SÃO MARCOS


MESA CONTABILIDADE

DATA:


27/05/2024

ÍTEM

01

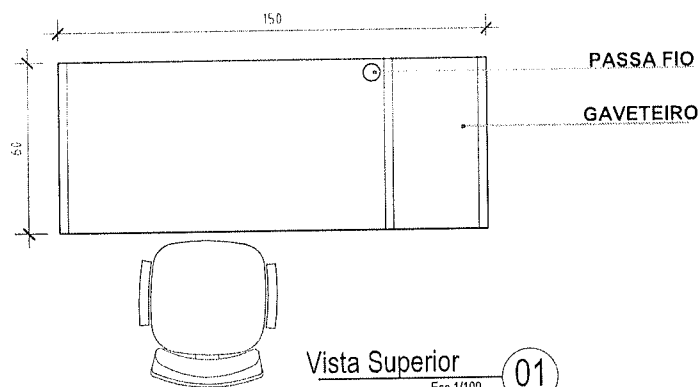

PRANCHA 04 - SAÚDE

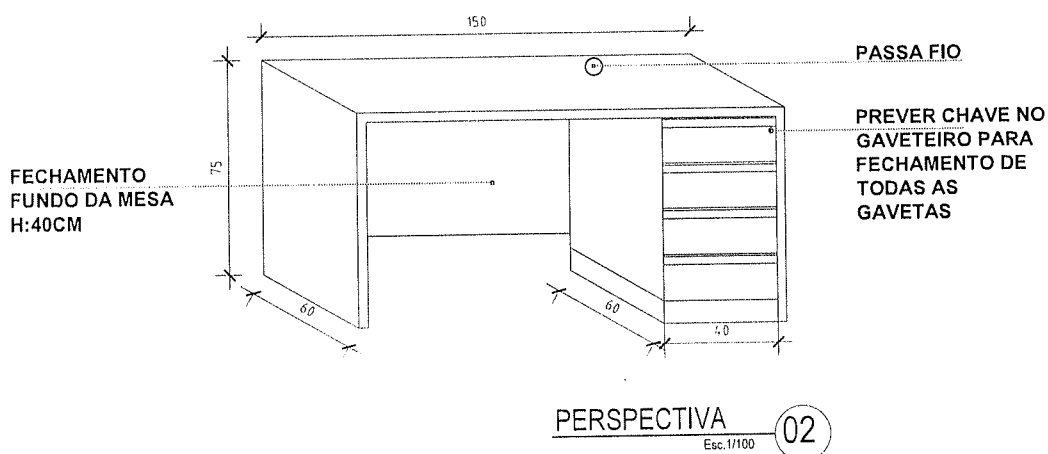

MESA SEC. SAÚDE - 10 UNIDADES

MESAS EM MDF GELO COM TAMPO E LATERAIS DE 32mm

PUXADOR TIPO BARRA NA COR ALUMÍNIO COM PROTEÇÃO NAS EXTREMIDADES

TODAS AS DOBRADIÇAS E CORREDIÇAS DEVERÃO SER COM AMORTECIMENTO.

GAVETEIRO TERÁ CHAVE A QUAL FARÁ O FECHAMENTO DE TODAS AS GAVETAS

04

DATA:


JANEIRO/2026

ESCALA:


S/ ESCALA

PRANCHA:


01/01

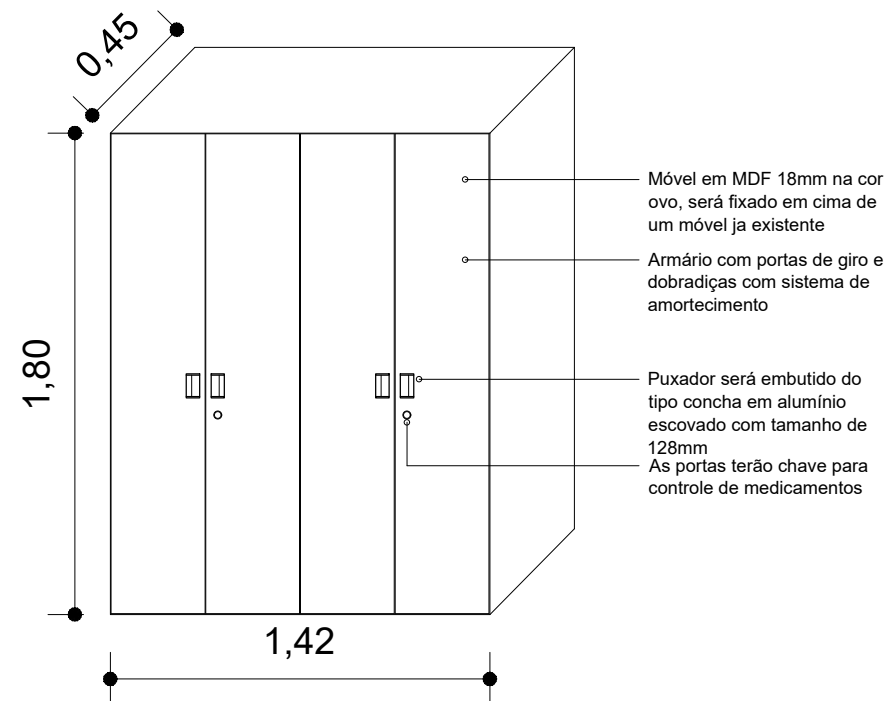

01 VISTA FRONTAL - MÓVEL 01
ESCALA 1:50

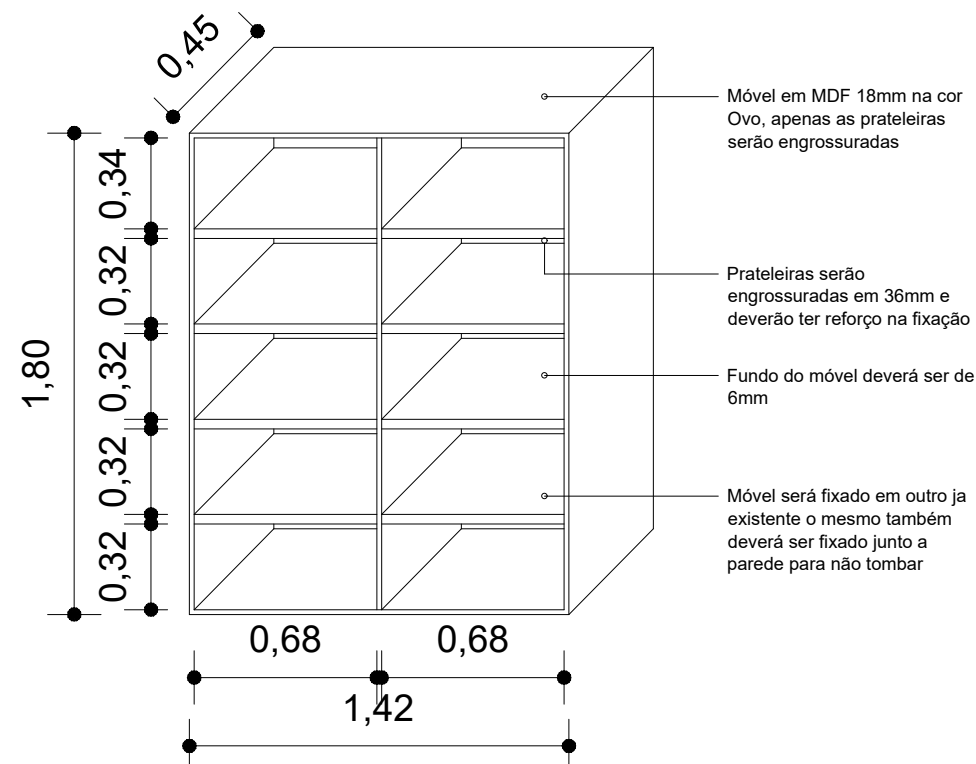


02 VISTA FRONTAL INTERNA - MÓVEL 01
ESCALA 1:50

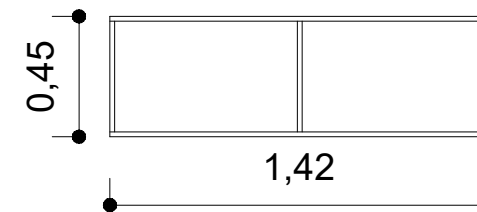


03 VISTA SUPERIOR - MÓVEL 01
ESCALA 1:50


PRANCHA 01 - SAÚDE

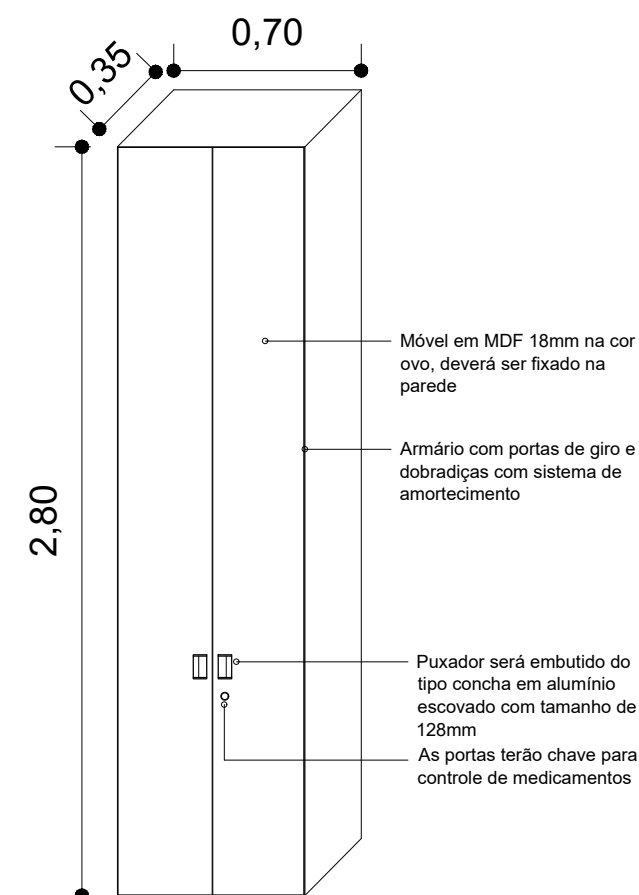

01 VISTA FRONTAL - MÓVEL 02
ESCALA 1:50

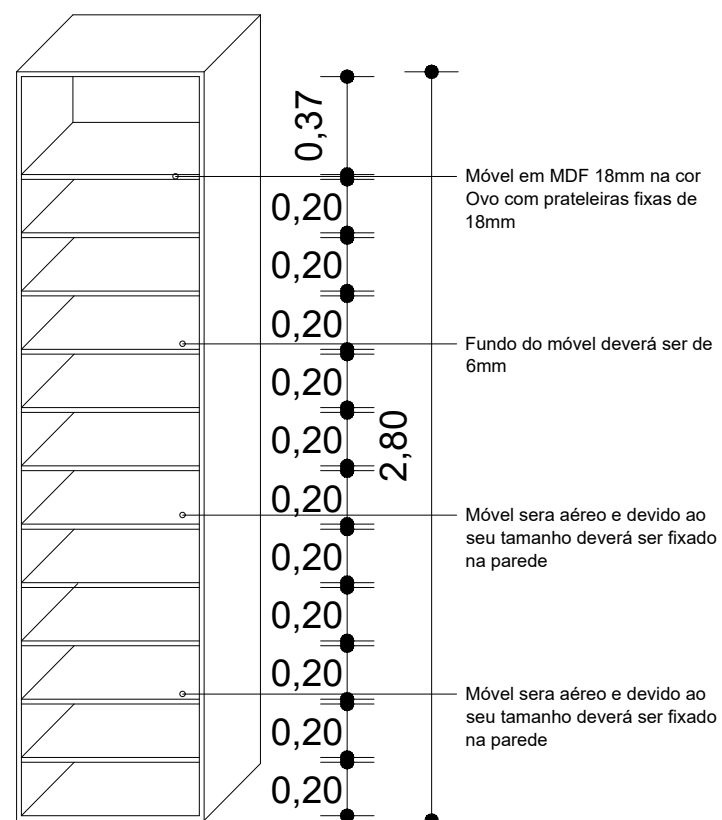

02 VISTA FRONTAL INTERNA - MÓVEL 02
ESCALA 1:50

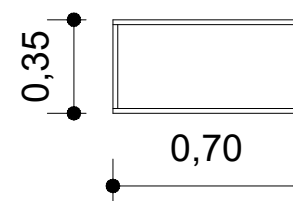

03 VISTA SUPERIOR - MÓVEL 02
ESCALA 1:50

PREFEITURA MUNICIPAL DE SÃO MARCOS


PROJETO MOBILIÁRIO - SECRETARIA DE SAÚDE

DATA: 03/2026


MÓVEL 01 E 02

ESCALA 1:50


PRANCHA 01/02

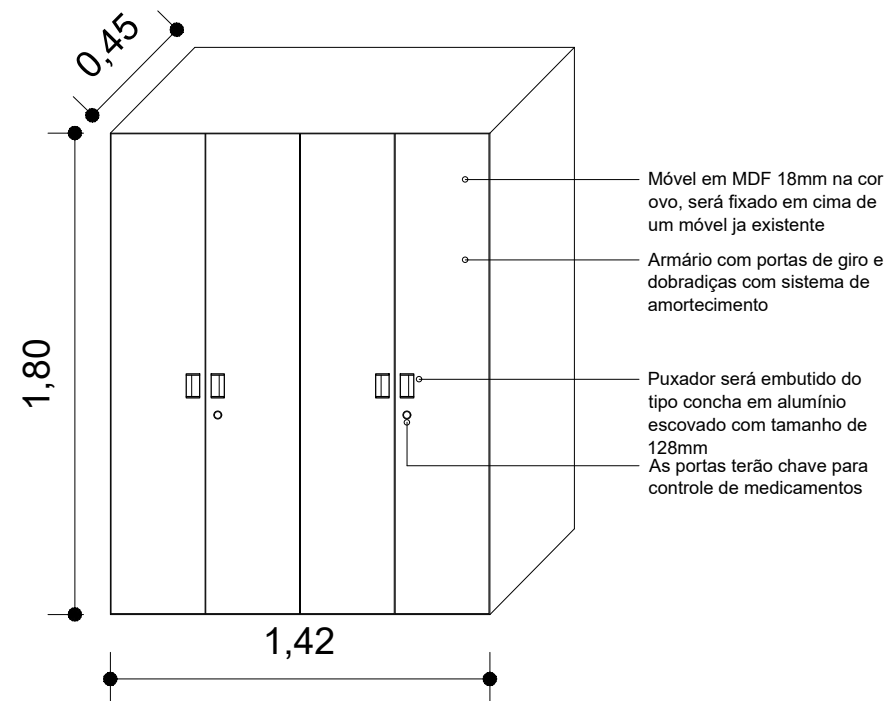

01 VISTA FRONTAL - MÓVEL 01
ESCALA 1:50

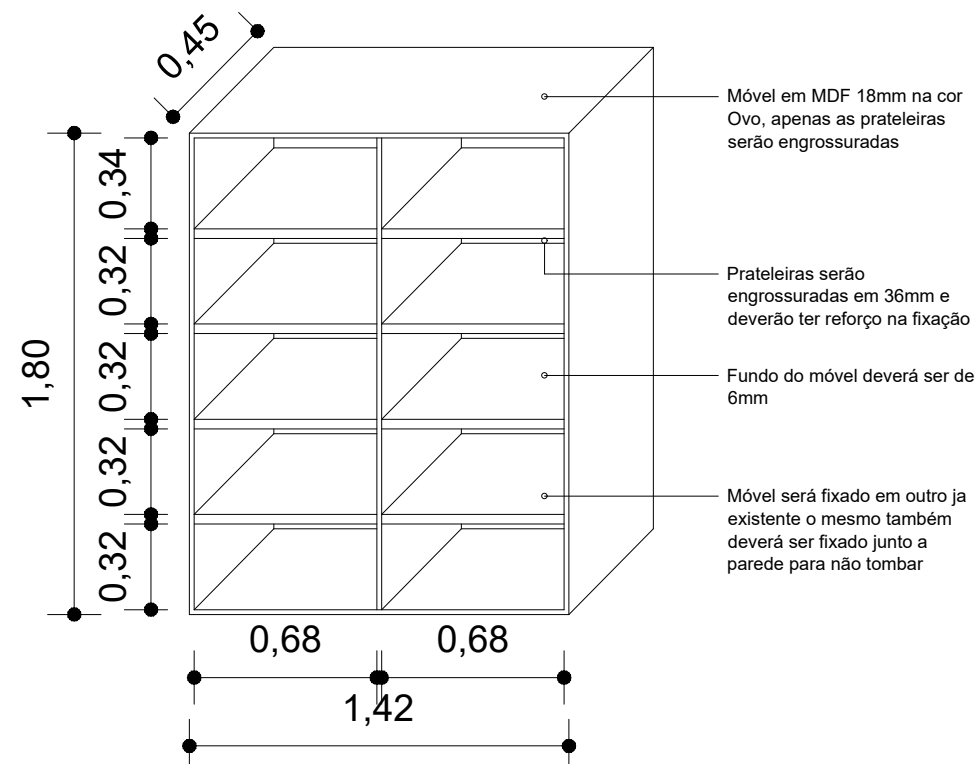


02 VISTA FRONTAL INTERNA - MÓVEL 01
ESCALA 1:50

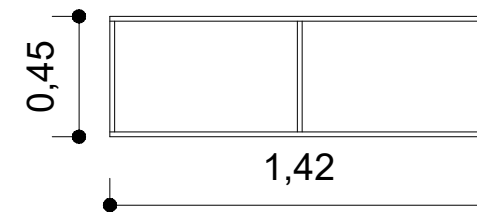


03 VISTA SUPERIOR - MÓVEL 01
ESCALA 1:50


PRANCHA 01 - SAÚDE

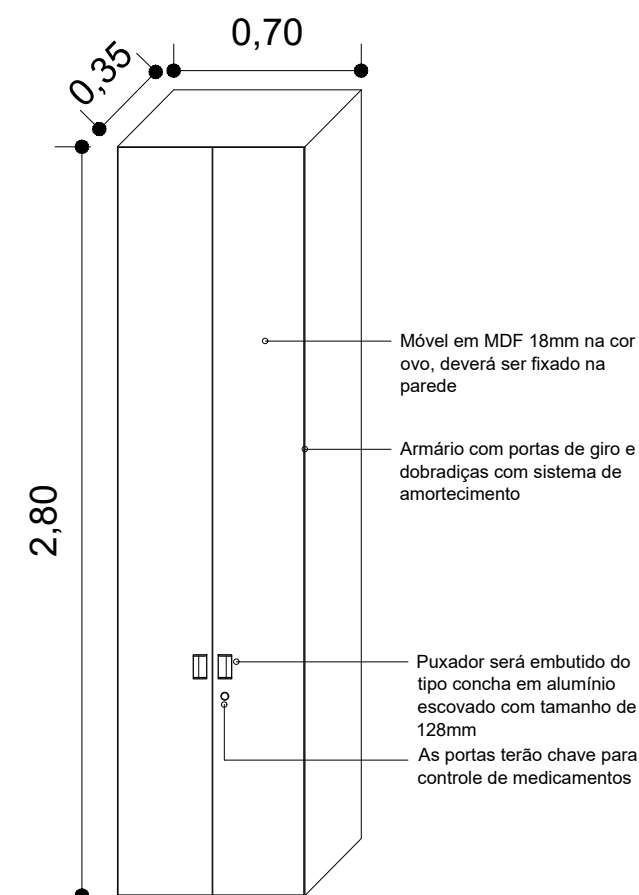

01 VISTA FRONTAL - MÓVEL 02
ESCALA 1:50

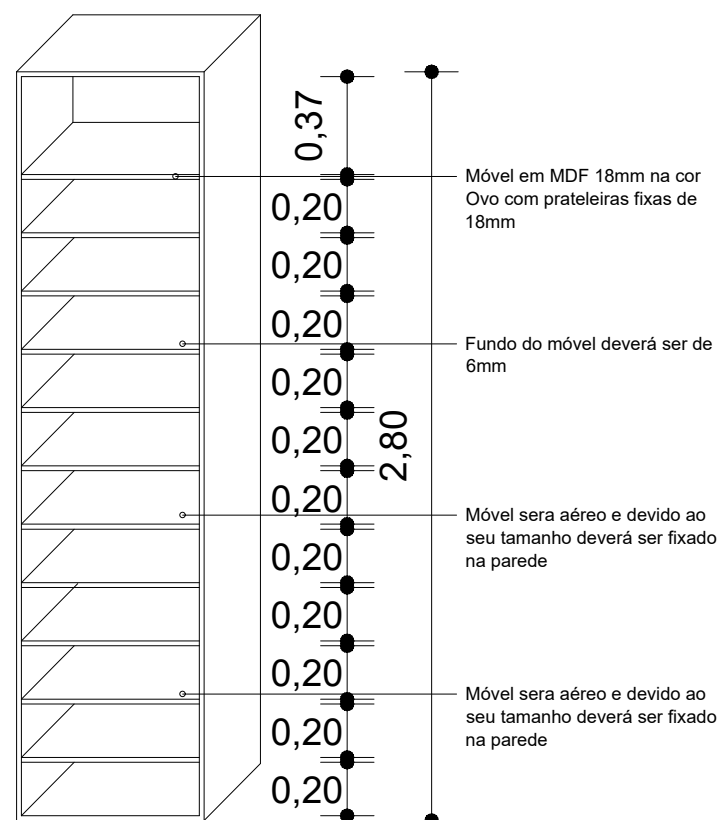

02 VISTA FRONTAL INTERNA - MÓVEL 02
ESCALA 1:50

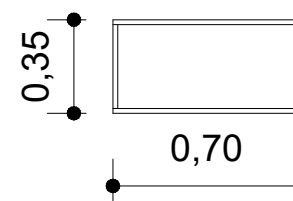

03 VISTA SUPERIOR - MÓVEL 02
ESCALA 1:50

PREFEITURA MUNICIPAL DE SÃO MARCOS


PROJETO MOBILIÁRIO - SECRETARIA DE SAÚDE

DATA: 03/2026


MÓVEL 01 E 02

ESCALA 1:50


PRANCHA 01/02

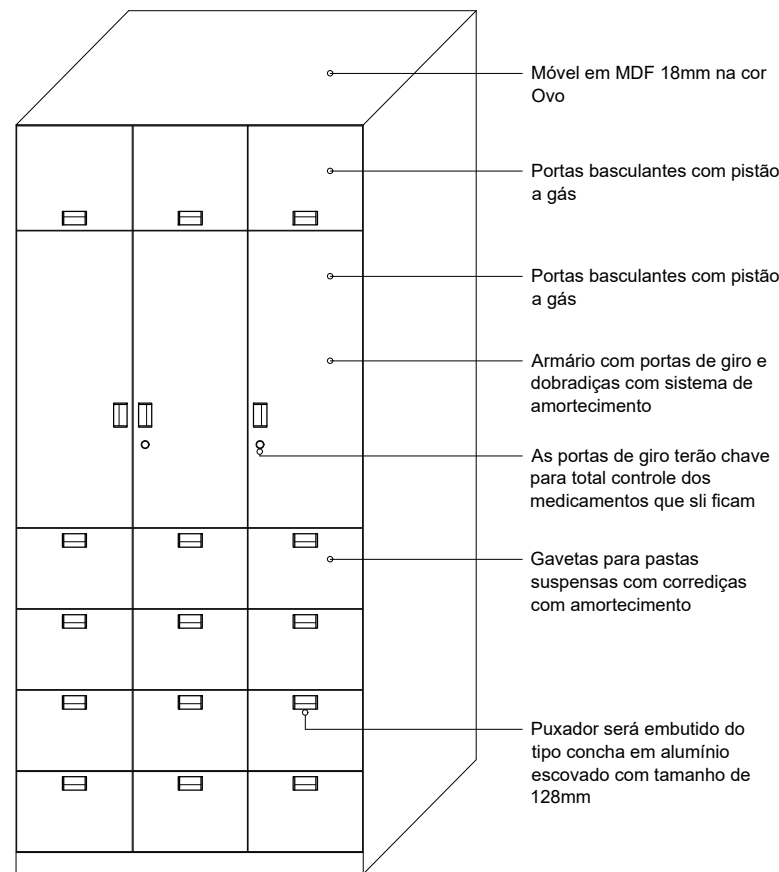

01 VISTA FRONTAL - MÓVEL 03
ESCALA 1:50

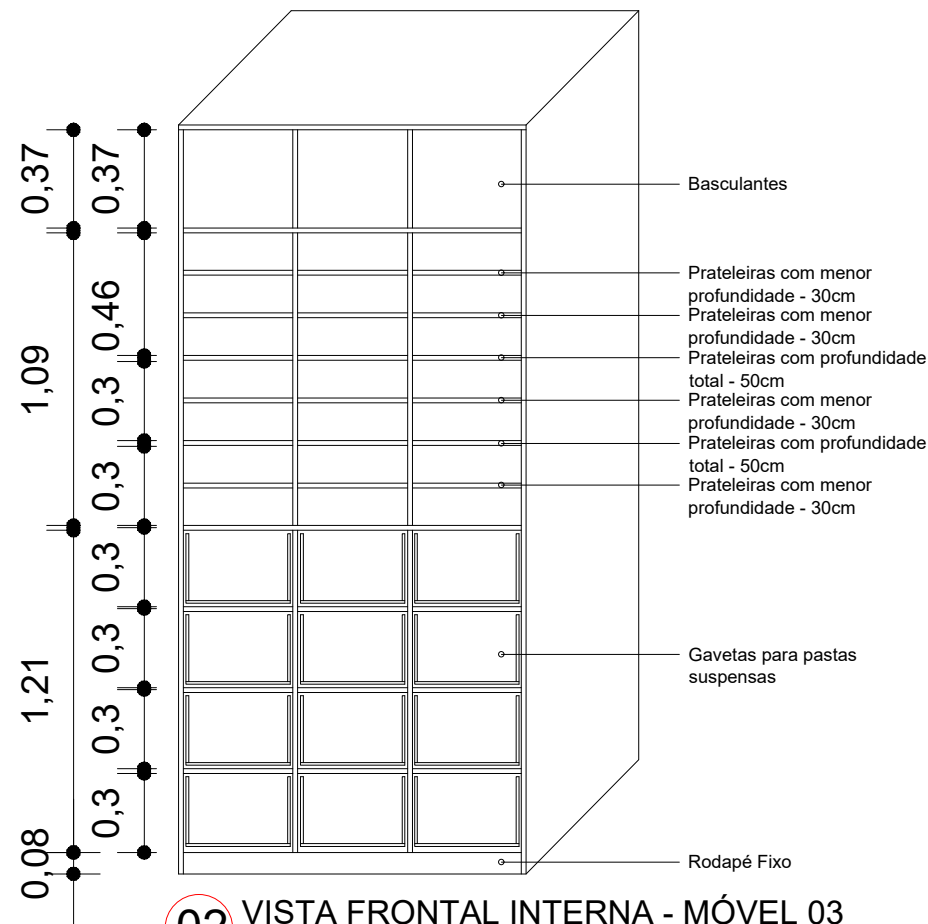


02 VISTA FRONTAL INTERNA - MÓVEL 03
ESCALA 1:50

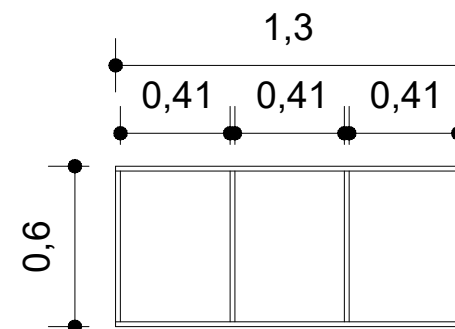

03 VISTA SUPERIOR - MÓVEL 03
ESCALA 1:50

PRANCHA 02 - SAÚDE

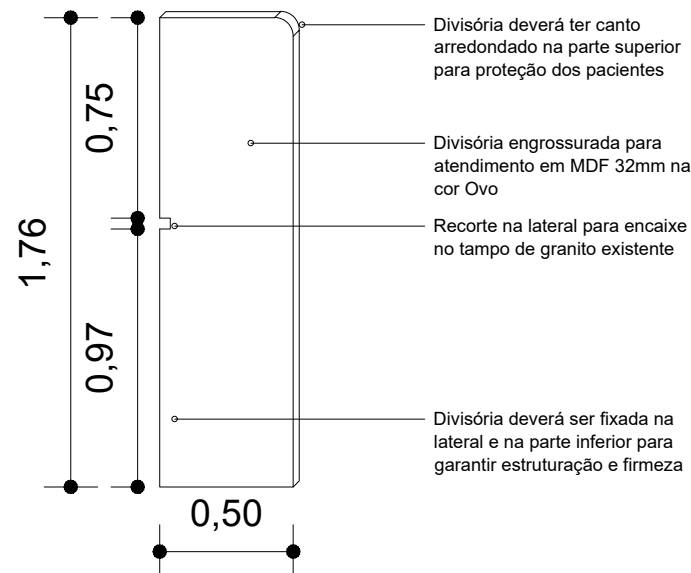

01 PERSPECTIVA - DIVISORIA ATENDIMENTO
ESCALA 1:50

PREFEITURA MUNICIPAL DE SÃO MARCOS


PROJETO MOBILIÁRIO - SECRETARIA DE SAÚDE

DATA: 03/2026


MÓVEL 03 E 04

ESCALA 1:50


PRANCHA 02/02

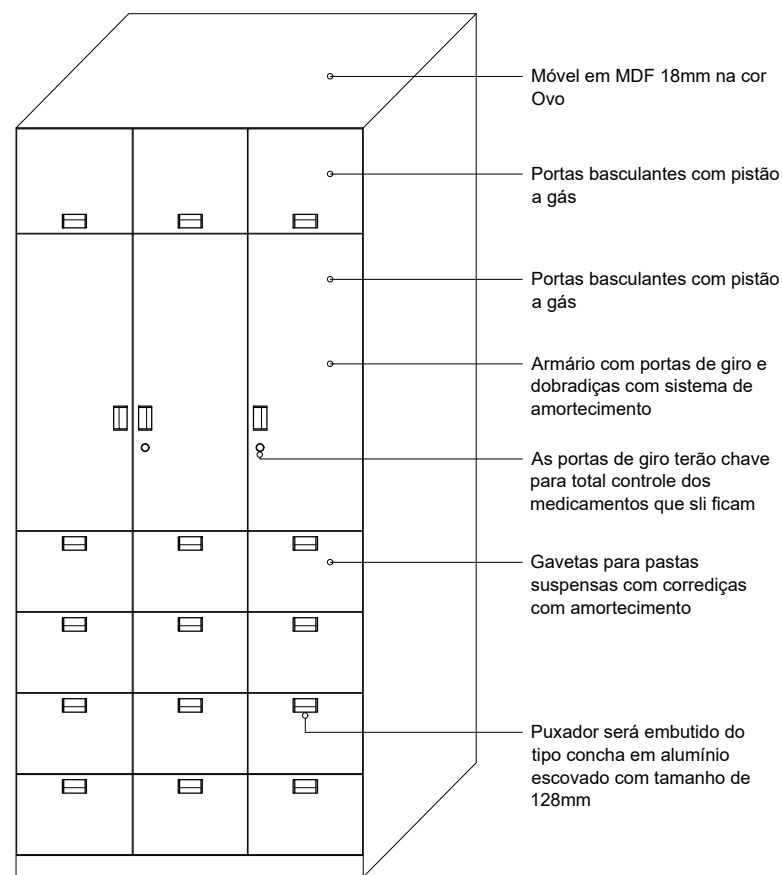

01 VISTA FRONTAL - MÓVEL 03
ESCALA 1:50

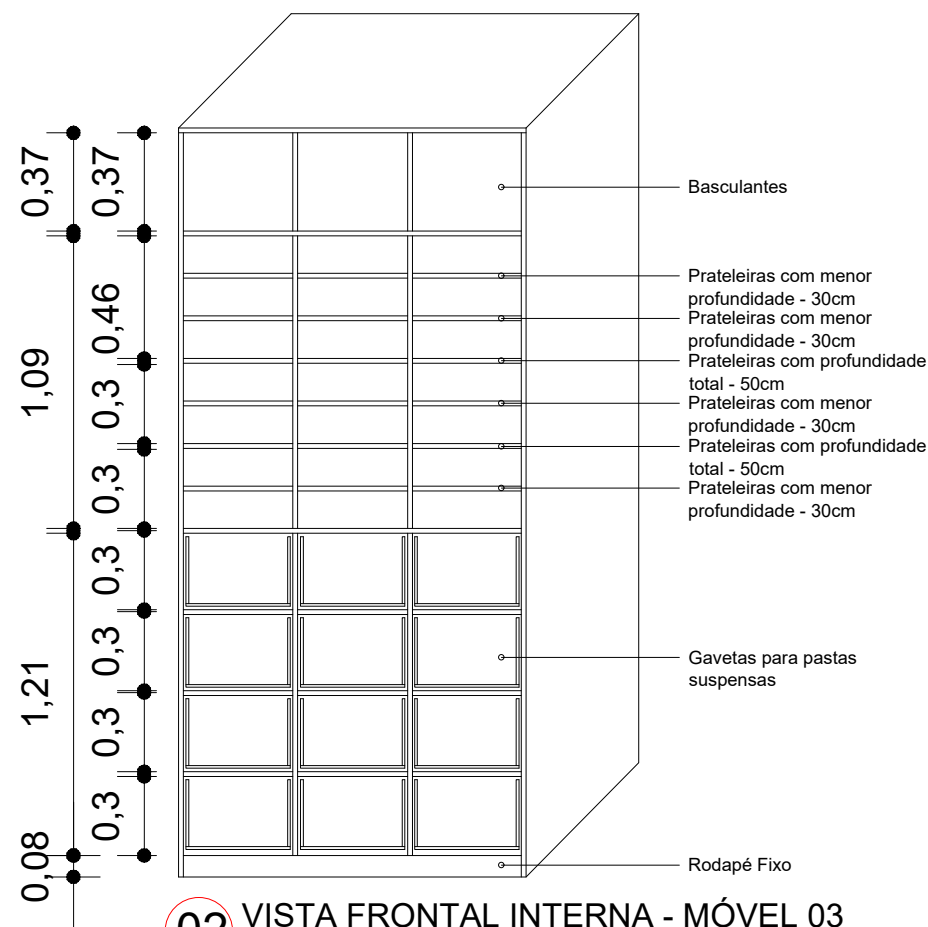


02 VISTA FRONTAL INTERNA - MÓVEL 03
ESCALA 1:50

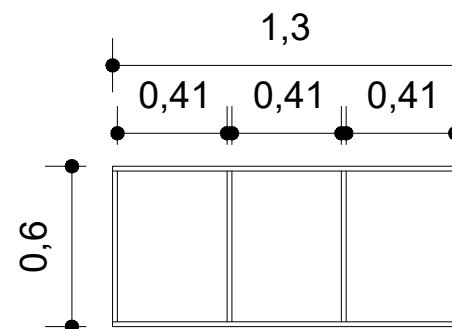

03 VISTA SUPERIOR - MÓVEL 03
ESCALA 1:50

PRANCHA 02 - SAÚDE

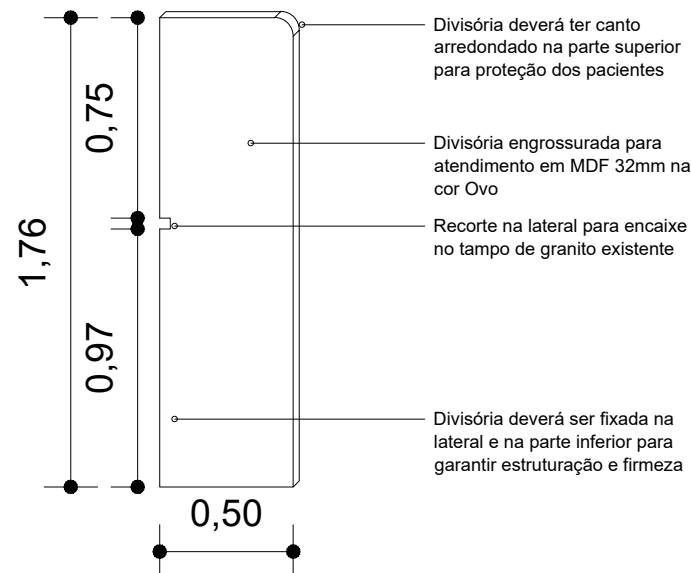

01 PERSPECTIVA - DIVISORIA ATENDIMENTO
ESCALA 1:50

PREFEITURA MUNICIPAL DE SÃO MARCOS

PROJETO MOBILIÁRIO - SECRETARIA DE SAÚDE


DATA: 03/2026

MÓVEL 03 E 04

ESCALA 1:50

PRANCHA 02/02

PRANCHA 05 - SAÚDE

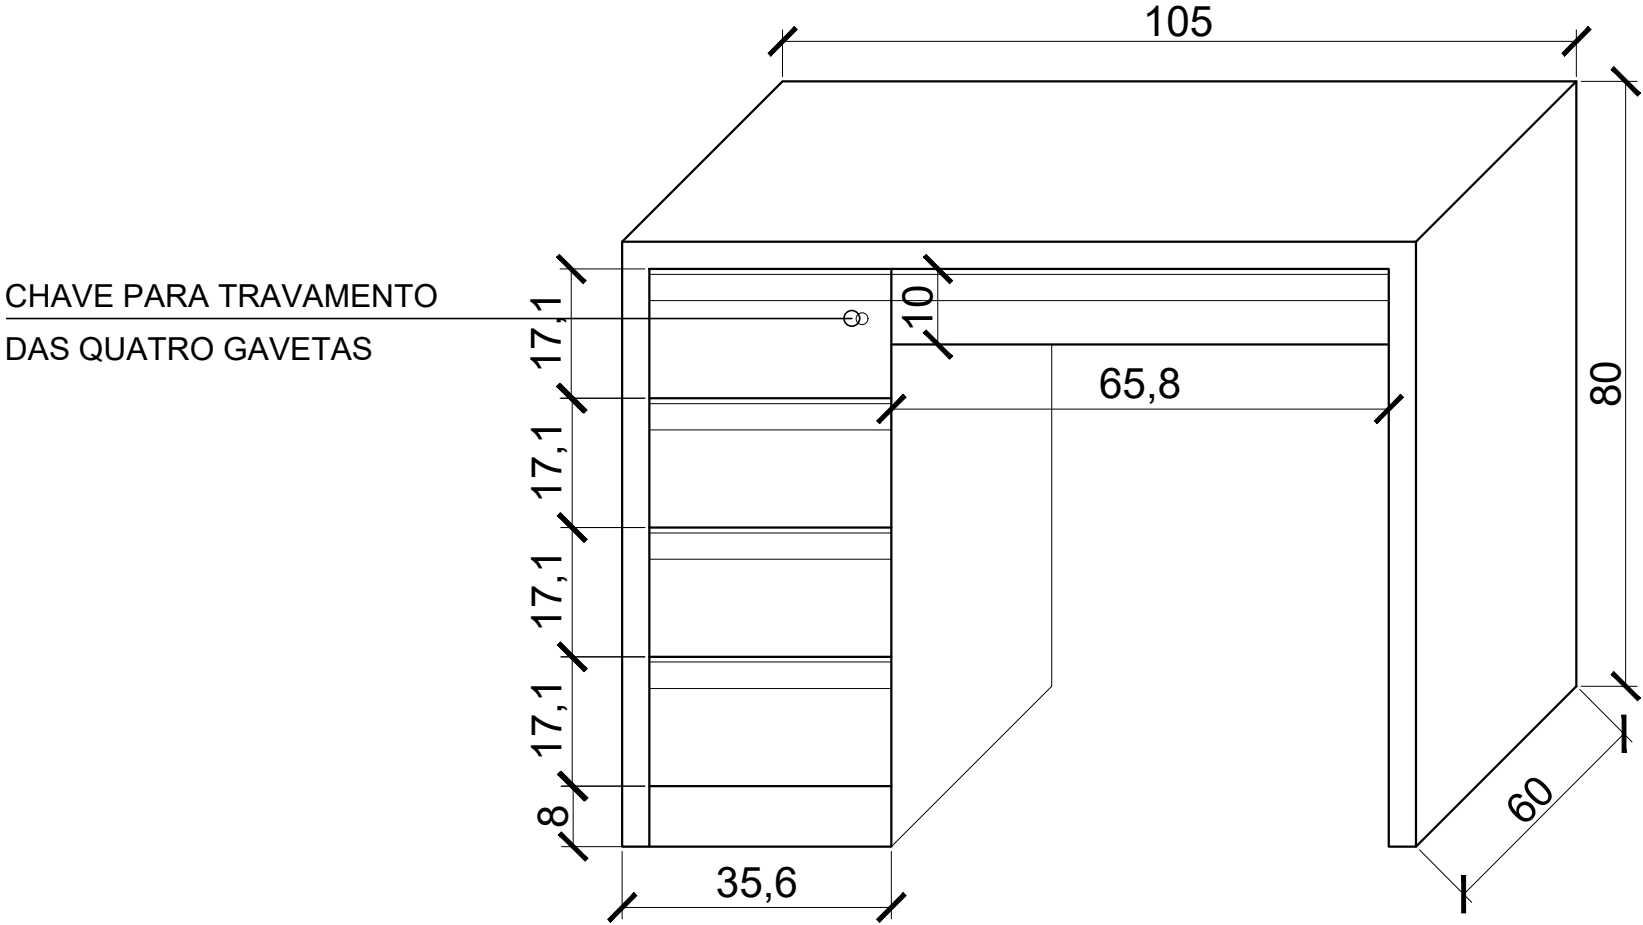

ESC.: 1/10 OBS: VERIFICAR MEDIDAS NO LOCAL

PREFEITURA MUNICIPAL DE SÃO MARCOS - PSF SÃO JOSÉ


DESCRIÇÃO
Mesa de trabalho com tampo e laterais em MDF 32mm, restante em MDF 18mm, acabamento branco textura, com puxador tipo barra com acabamento nas extremidades e gavetas com corrediças telescópicas.

ITEM
01

DATA
OUTUBRO
2024



PRANCHA 06 - SAÚDE

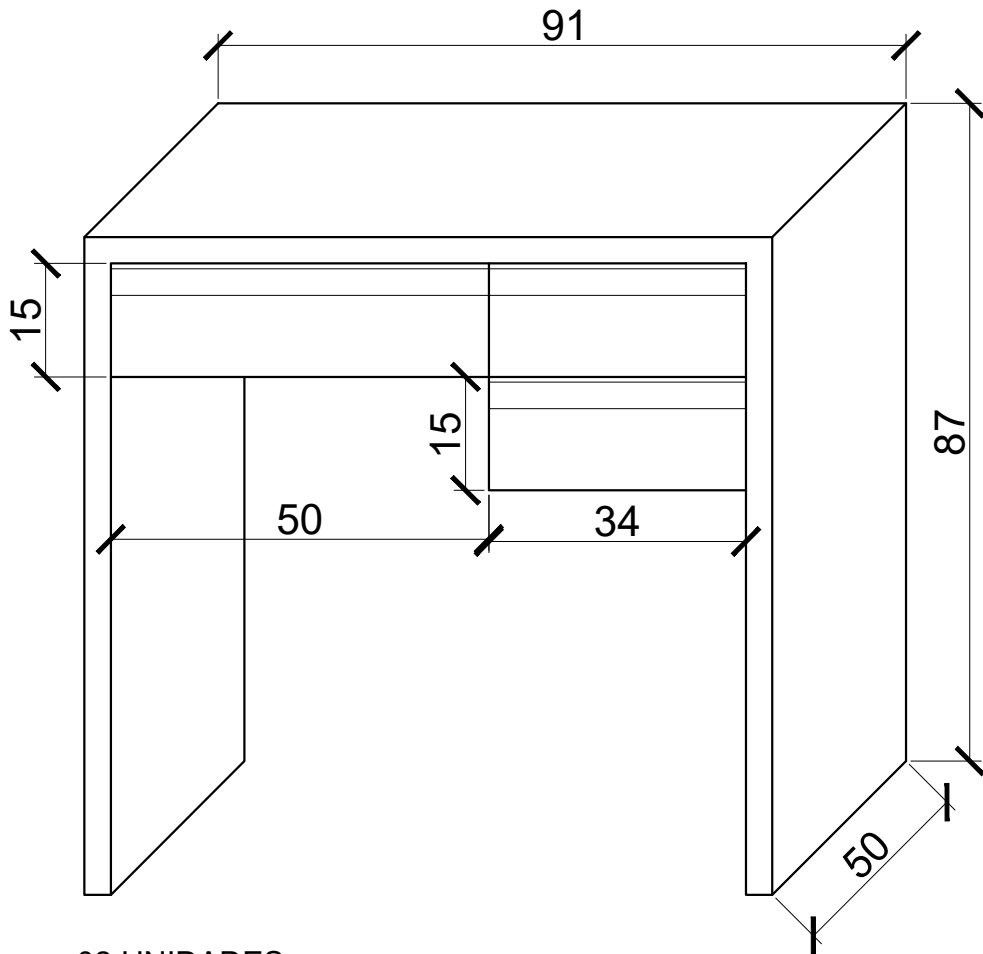

02 UNIDADES

ESC.: 1/10 OBS: VERIFICAR MEDIDAS NO LOCAL


PREFEITURA MUNICIPAL DE SÃO MARCOS - PSF SÃO JOSÉ

ITEM
03

DATA
OUTUBRO
2024



DESCRIÇÃO
Mesa de apoio com tampo e laterais em MDF 32mm, restante em MDF 18mm, textura branca, com puxador tipo barra com acabamento nas extremidades e gavetas com corrediças telescópicas.

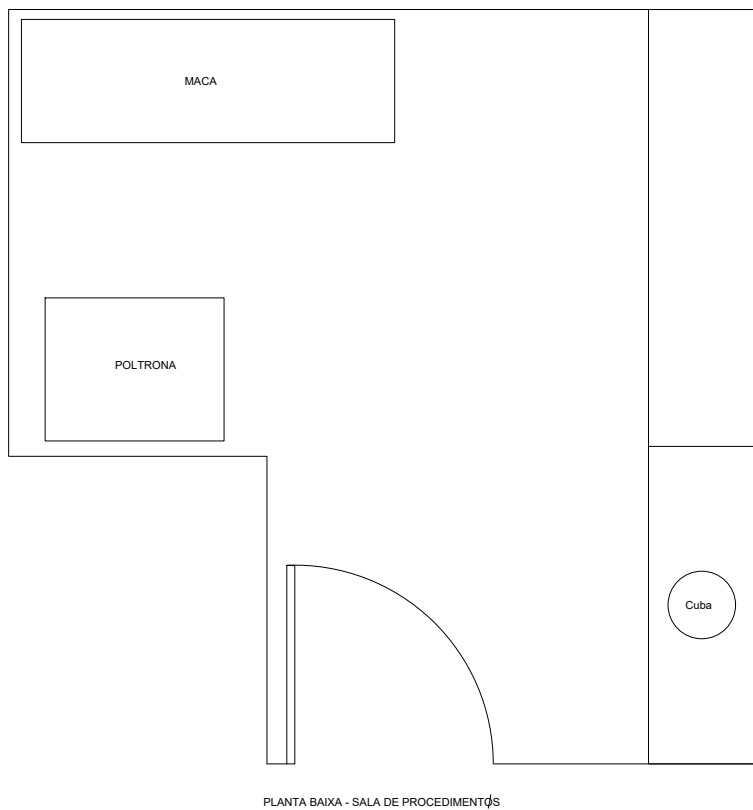


02 ARMÁRIOS ARMAZENAMENTO

EM MDF 18mm E TAMPO 36mm,
PORTAS E GAVETAS COM PUXADOR TIPO BARRA,
COM PROTEÇÃO NAS EXTREMIDADES
CORREDIÇAS TELESÓPICAS


1 ARMÁRIO COM TAMPO EM INOX COM CUBA.

MELAMINA COR BRANCO

OBS: VERIFICAR MEDIDAS NO LOCAL

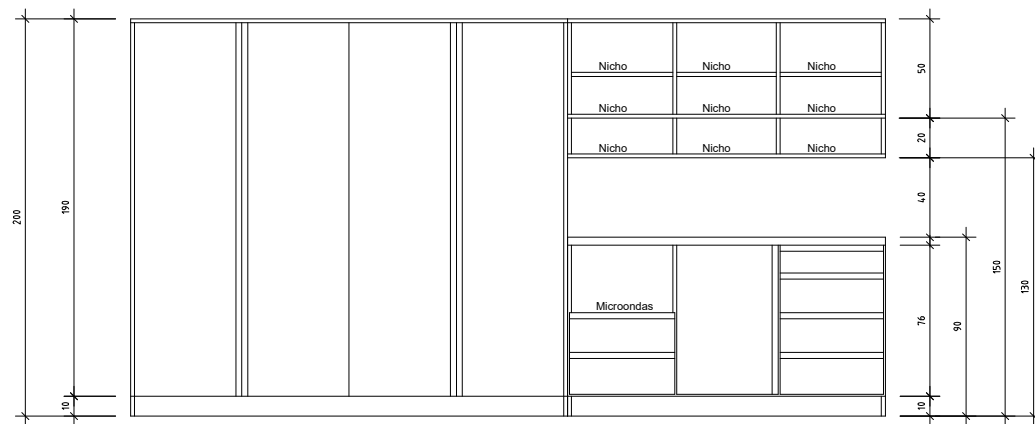


VISTA FRONTAL ARMÁRIO

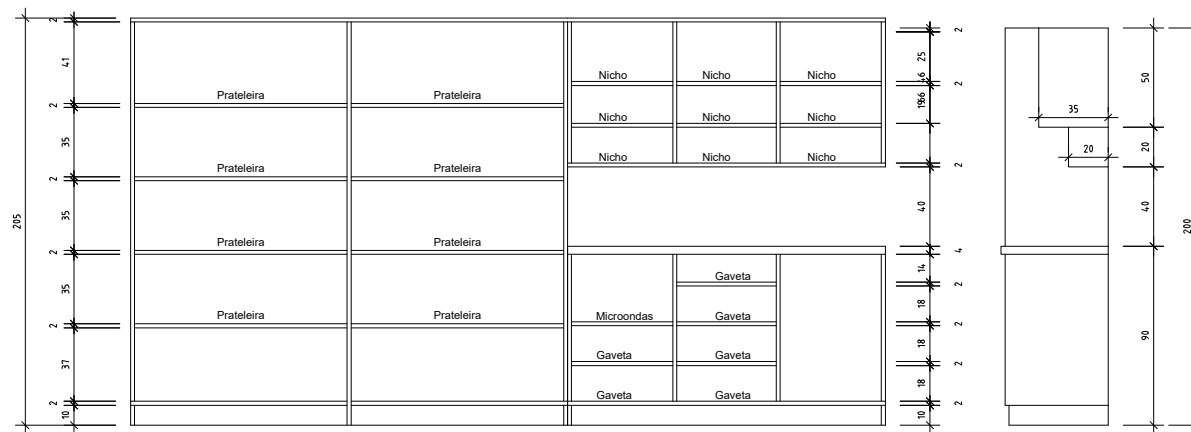

VISTA FRONTAL INTERNA ARMÁRIO

VISTA LATERAL

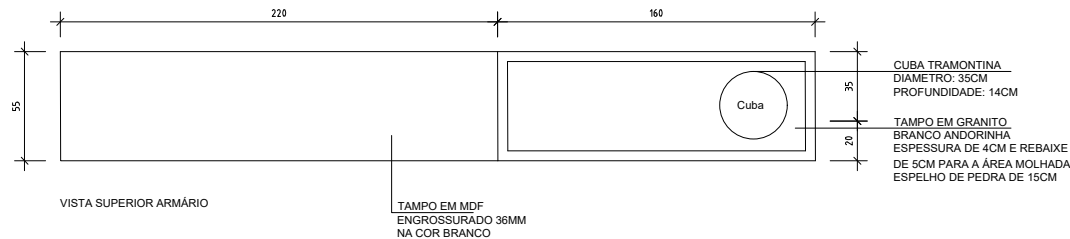

VISTA SUPERIOR ARMÁRIO

TAMPO EM MDF
ENGROSSURADO 36MM
NA COR BRANCO

PRANCHA 07 - SAÚDE

UBS INDUSTRIAL - SALA PROCEDIMENTOS




VISTA SUPERIOR , FRONTAL E LATERAL ARMÁRIOS

DATA:

04/2026

PRANCHA:

1/01

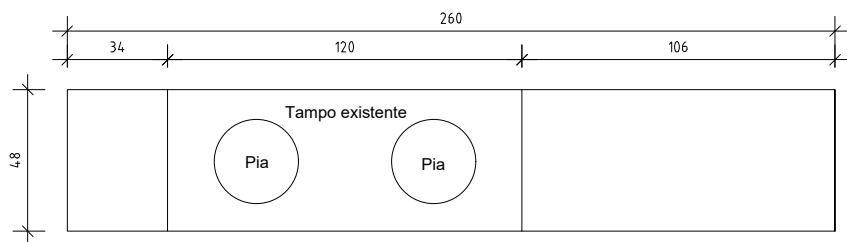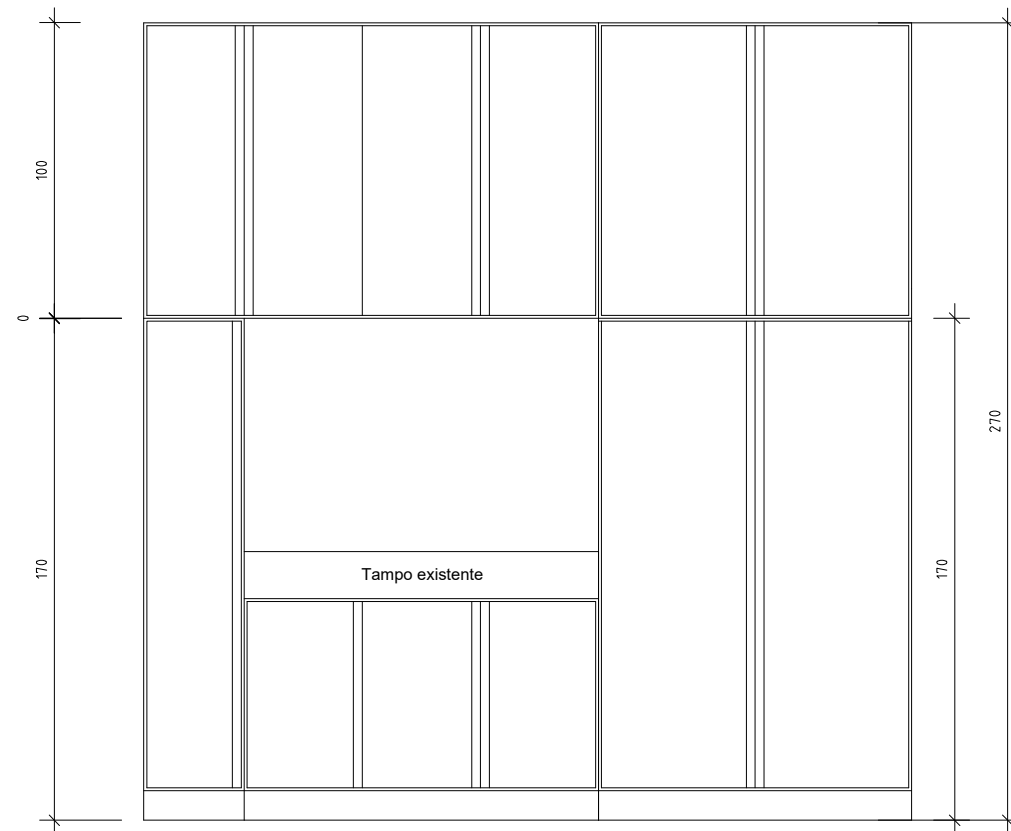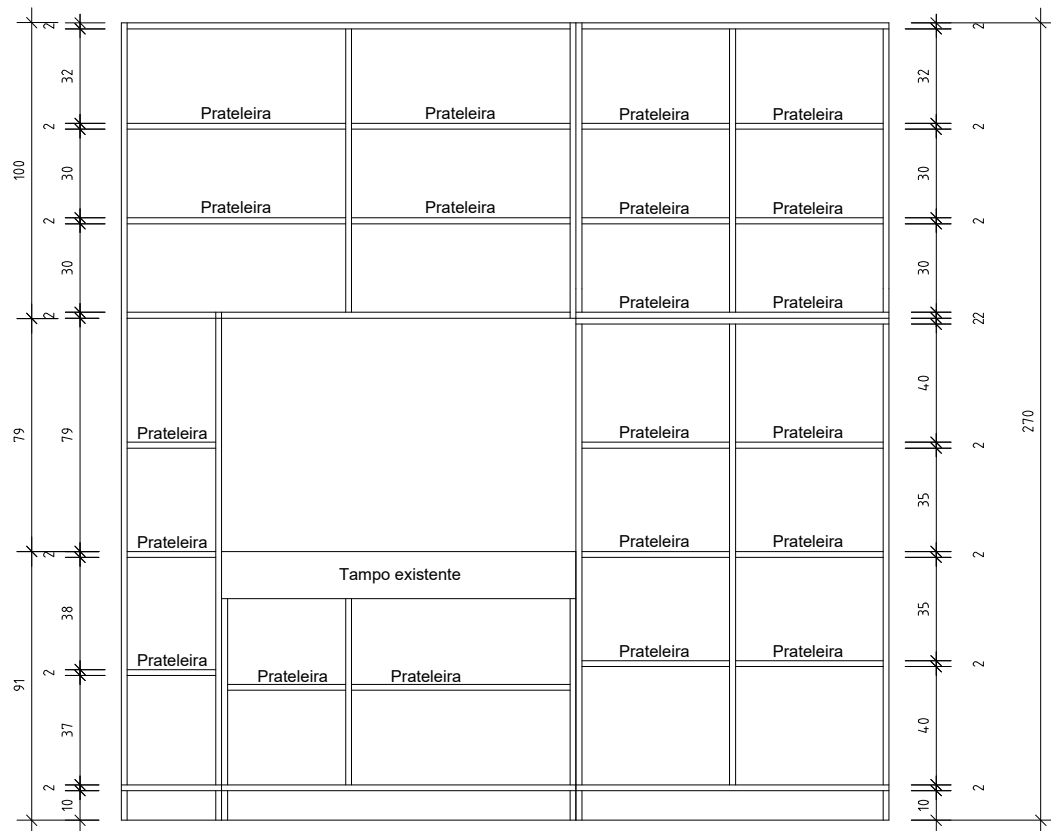

MÓVEIS SALA REUNIÕES

EM MDF 18mm E TAMPO 36mm,
PORTAS COM PUXADOR TIPO BARRA,
COM PROTEÇÃO NAS EXTREMIDADES
CORREDIÇAS TELESCÓPICAS

MELAMINA COR BRANCO

OBS: VERIFICAR MEDIDAS NO LOCAL

DATA:

04/2026

PRANCHA:


1/01

PRANCHA 08 - SAÚDE


UBS INDUSTRIAL - SALA REUNIÕES

VISTAS SUPERIOR E FRONTAL MÓVEIS

PRANCHA 09 - SAÚDE

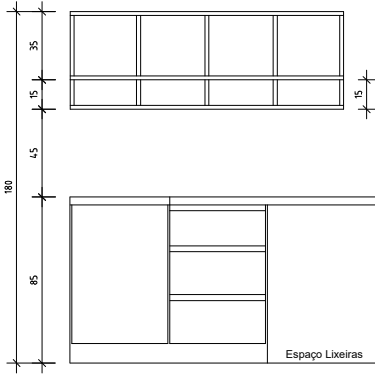


VISTA FRONTAL - MÓVEL ARMAZENAMENTO E ATENDIMENTO

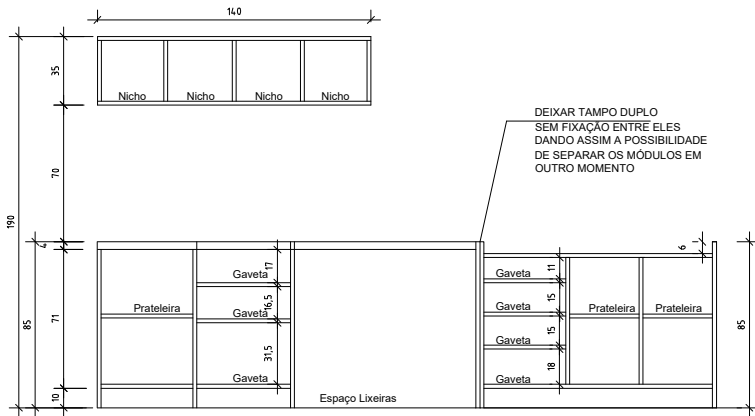


VISTA FRONTAL INTERNA - MÓVEL ARMAZENAMENTO E ATENDIMENTO

VISTA SUPERIOR MÓVEL ARMAZENAMENTO E ATENDIMENTO

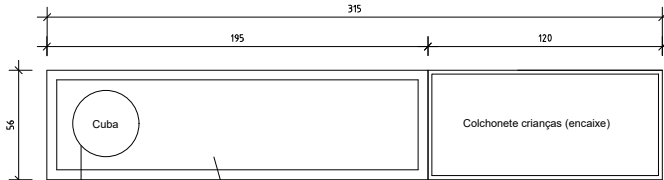

CUBA TRAMONTINA
DIÂMETRO: 35CM
PROFUNDIDADE: 14CM

TAMPO EM GRANITO BRANCO ANDORINHA
ESPESSURA DE 4CM E REBAIXE DE 5CM PARA
A ÁREA MOLHADA ESPELHO DE PEDRA DE 15CM

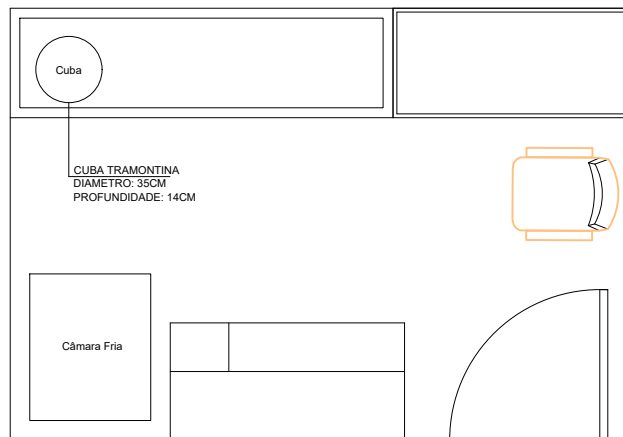

PLANTA BAIXA - SALA DE VACINAS

ESPAÇO PARA O COLCHONETE


Espaço Lixeiras

Espaço Lixeiras

DEIXAR TAMPO DUPLO
SEM FIXAÇÃO ENTRE ELES
DANDO ASSIM A POSSIBILIDADE
DE SEPARAR OS MÓDULOS EM
OUTRO MOMENTO


PRATELEIRA DE APOIO
ESPESSURA DE 18MM
E PROFUNDIDADE DE 20CM

PAINEL DE FUNDO EM MDF MELAMINA
NA COR BRANCO PARA FIXAÇÃO
DE RECADOS O MESMO DEVE TER
AFASTAMENTO DE 18MM DA PAREDE

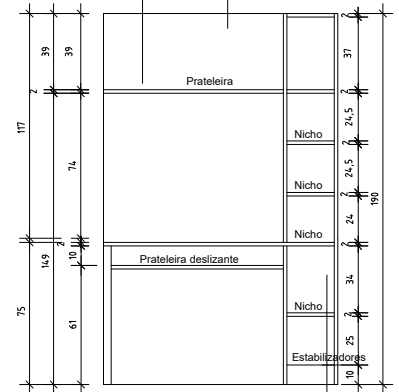

VISTA FRONTAL MÓVEL COMPUTADOR

NICHOS COM
PROFUNDIDADE DE 30CM

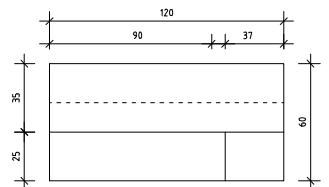

VISTA SUPERIOR MÓVEL COMPUTADOR

01 ARMÁRIO ARMAZENAMENTO E ATENDIMENTO

EM MDF 18mm E TAMPO 36mm,
PORTAS E GAVETAS COM PUXADOR TIPO BARRA,
COM PROTEÇÃO NAS EXTREMIDADES
CORREDIÇAS TELESCÓPICAS

1 PARTE COM TAMPO EM INOX COM CUBA.

MELAMINA COR BRANCO

OBS: VERIFICAR MEDIDAS NO LOCAL

01 MESA PARA COMPUTADOR COM NICHOS ACIMA

EM MDF 18mm E TAMPO 36mm,
PORTAS E GAVETAS COM PUXADOR TIPO BARRA,
COM PROTEÇÃO NAS EXTREMIDADES
CORREDIÇAS TELESCÓPICAS

MELAMINA COR BRANCO

OBS: VERIFICAR MEDIDAS NO LOCAL

UBS INDUSTRIAL - SALA DE VACINAS

VISTAS SUPERIOR E FRONTAL MÓVEIS

DATA:
04/2026

PRANCHA:
1/01

Technical drawing of a bookshelf system. The top view shows a rectangular unit with a total width of 180 cm, divided into sections of 35 cm, 15 cm, 45 cm, and 85 cm. The side view shows a depth of 15 cm and a height of 85 cm. The text "Espaço Lixeiras" is present in the bottom right corner.

140

35

70

190

Nicho

Nicho

Nicho

Nicho

DEIXAR TAMPO DUPLO SEM FIXAÇÃO ENTRE ELES DANDO ASSIM A POSSIBILIDADE DE SEPARAR OS MÓDULOS EM OUTRO MOMENTO

85

71

10

Prateleira

Gaveta

17

16,5

31,5

Gaveta

Gaveta

Gaveta

11

15

15

18

6

Prateleira

Prateleira

Gaveta

Gaveta

Gaveta

Gaveta

85

Espaço Lixeiras

Diagrama de layout do salão de festas com dimensões e áreas reservadas:

- Dimensão total horizontal: 315
- Dimensão total vertical: 38
- Dimensão da área reservada à esquerda: 195
- Dimensão da área reservada à direita: 120
- Área reservada à esquerda: "Cuba" (representada por um círculo)
- Área reservada à direita: "Colchonete crianças (encaixe)" (representada por um retângulo)

Cuba

CUBA TRAMONTINA
DIÂMETRO: 35CM
PROFUNDIDADE: 14CM

Câmara Fria

ESPACO PARA O COLCHONETE

PAINEL DE FUNDO EM MDF MELAMINA
NA COR BRANCO PARA FIXAÇÃO
DE RECADOS O MESMO DEVE TER
AFASTAMENTO DE 18MM DA PAREDE

[illegible]

VISTA FRONTAL MÓVEL COMPUTADOR

NICHOS COM
PROFUNDIDADE DE 30CM

VISTA SUPERIOR MÓVEL COMPUTADOR

EM MDF 18mm E TAMPO 36mm,
PORTAS E GAVETAS COM PUXADOR TIPO BARRA,
COM PROTEÇÃO NAS EXTREMIDADES
CORREDIÇÃS TELESCÓPICAS

1 PARTE COM TAMPO EM INOX COM CUBA

MEI AMINA COR BRANCO


OBS: VERIFICAR MEDIDAS NO LOCAL

EM MDF 18mm E TAMPO 36mm,
PORTAS E GAVETAS COM PUXADOR TIPO BARRA,
COM PROTEÇÃO NAS EXTREMIDADES
CORREDIÇAS TELESCÓPICAS


MELAMINA COR BRANCO

OBS: VERIFICAR MEDIDAS NO LOCAL


PRANCHA 10 - SAÚDE

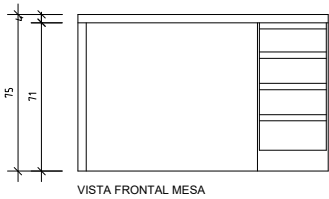


VISTA FRONTAL MESA

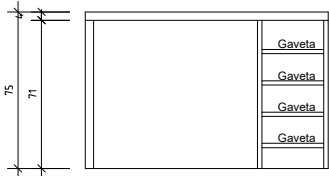


VISTA FRONTAL MESA

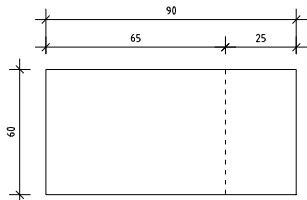


VISTA SUPERIOR MESA

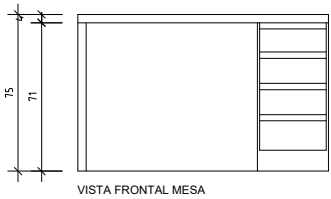

VISTA FRONTAL MESA

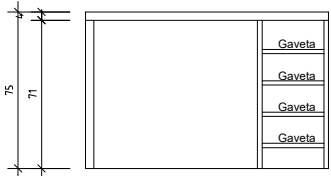


VISTA FRONTAL MESA

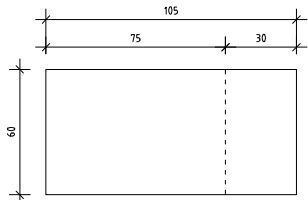


VISTA SUPERIOR MESA

01 MESA PARA COMPUTADOR COM NICHOS NA LATERAL
EM MDF 18mm E TAMPO 36mm.
PORTAS E GAVETAS COM PUXADOR TIPO BARRA,
COM PROTEÇÃO NAS EXTREMIDADES
CORREDIÇAS TELESCÓPICAS

MELAMINA COR BRANCO
OBS: VERIFICAR MEDIDAS NO LOCAL

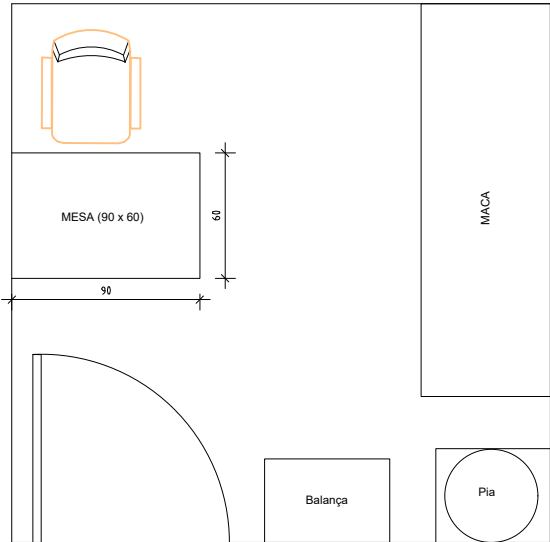


PLANTA BAIXA - CONSULTÓRIO PEDIÁTRIA

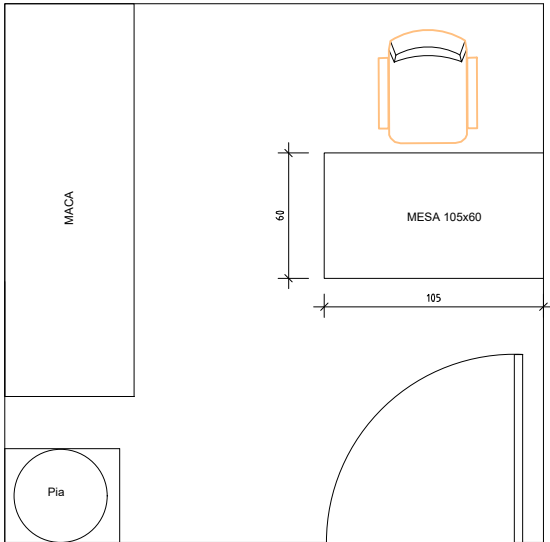


PLANTA BAIXA - CONSULTÓRIO MÉDICO

UBS INDUSTRIAL - SALAS CONSULTÓRIOS		DATA: 04/2026
VISTAS SUPERIOR E FRONTAL MÓVEIS		PRANCHA: 1/01


PRANCHA 10 - SAÚDE

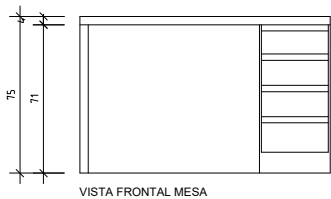


VISTA FRONTAL MESA

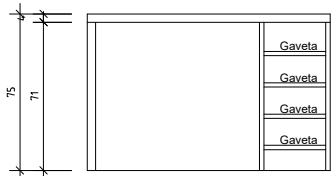


VISTA FRONTAL MESA

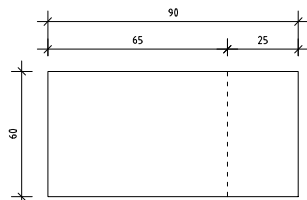


VISTA SUPERIOR MESA

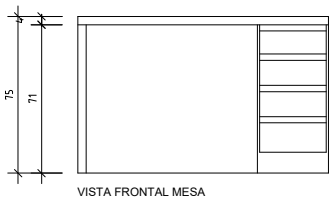

VISTA FRONTAL MESA

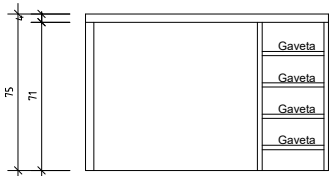

VISTA FRONTAL MESA

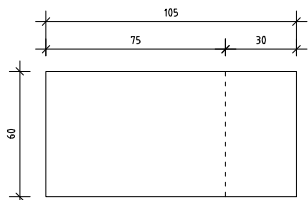


VISTA SUPERIOR MESA

01 MESA PARA COMPUTADOR COM NICHOS NA LATERAL


EM MDF 18mm E TAMPO 36mm.
PORTAS E GAVETAS COM PUXADOR TIPO BARRA,
COM PROTEÇÃO NAS EXTREMIDADES
CORREDIÇAS TELESCÓPICAS

MELAMINA COR BRANCO

OBS: VERIFICAR MEDIDAS NO LOCAL

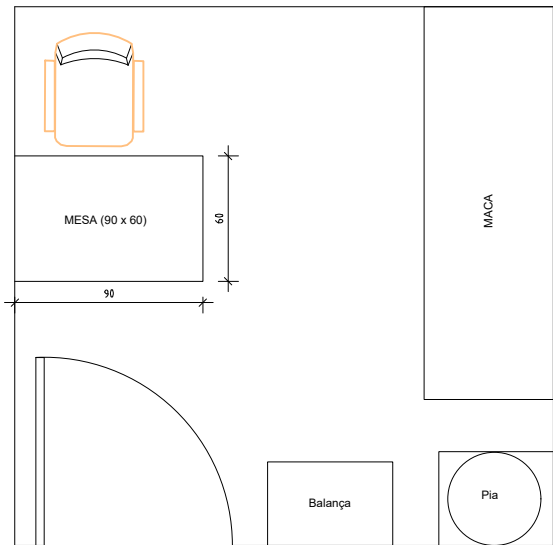

PLANTA BAIXA - CONSULTÓRIO PEDIÁTRIA

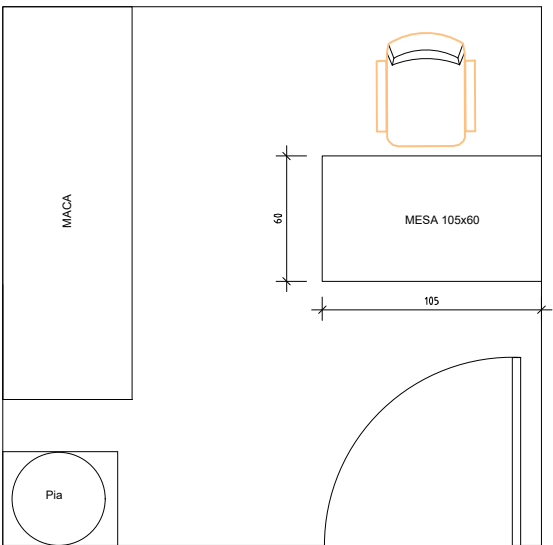

PLANTA BAIXA - CONSULTÓRIO MÉDICO


UBS INDUSTRIAL - SALAS CONSULTÓRIOS

DATA:
04/2026


VISTAS SUPERIOR E FRONTAL MÓVEIS

PRANCHA:
1/01


PRANCHA 11 - SAÚDE

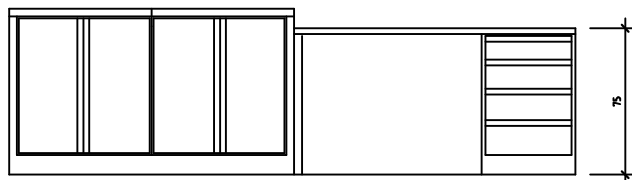

VISTA FRONTAL ARMÁRIO E MESA

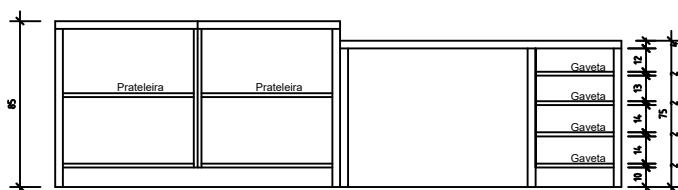


VISTA FRONTAL INTERNA ARMÁRIO E MESA

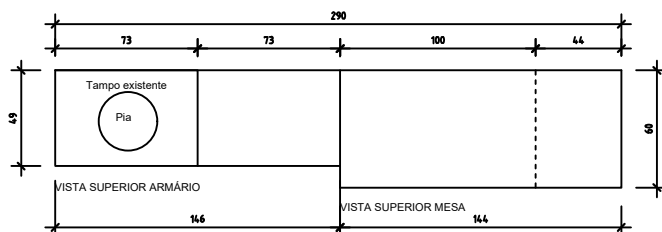


VISTA SUPERIOR ARMÁRIO

VISTA SUPERIOR MESA

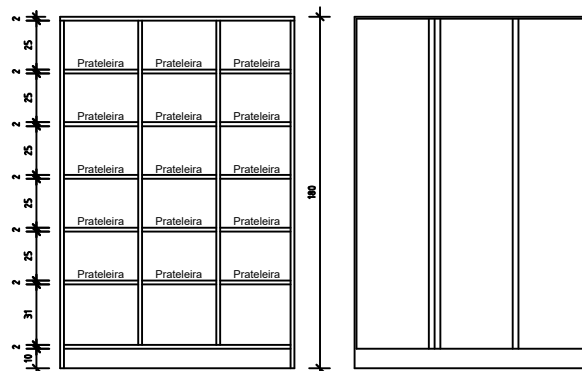

VISTA FRONTAL INTERNA ARMÁRIO

VISTA FRONTAL ARMÁRIO

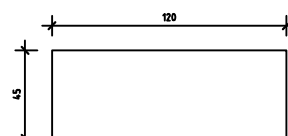


VISTA SUPERIOR ARMÁRIO ARMAZENAMENTO

MÓVEIS CONSULTÓRIO ODONTOLÓGICO

EM MDF 18mm E TAMPO 36mm,
PORTAS E GAVETAS COM PUXADOR TIPO BARRA,
COM PROTEÇÃO NAS EXTREMIDADES
CORREDIÇÃS TELESCÓPICAS

MELAMINA COR BRANCO

OBS: VERIFICAR MEDIDAS NO LOCAL

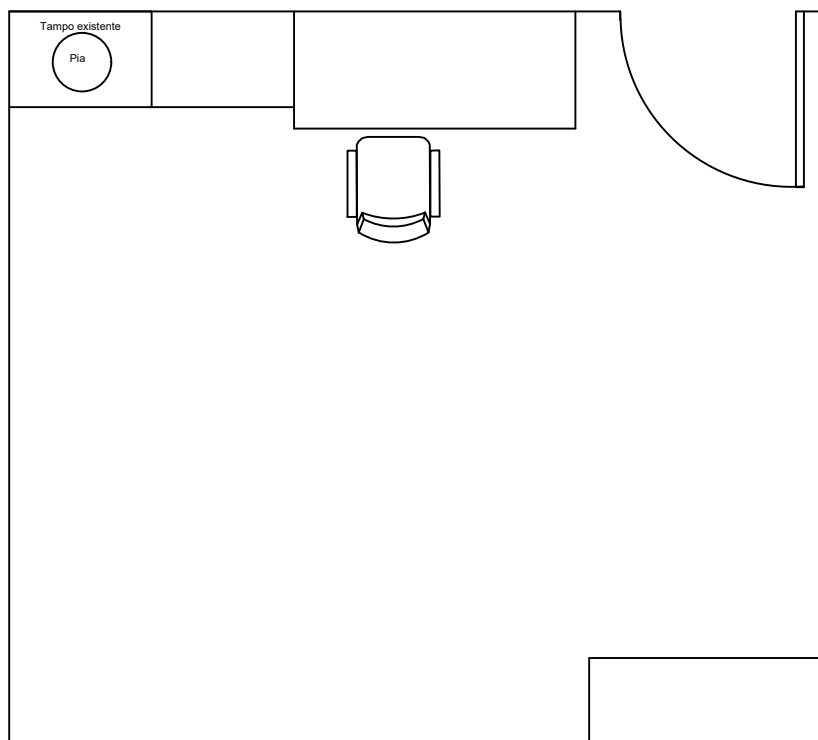

UBS INDUSTRIAL - CONSULTÓRIO ODONTOLÓGICO

DATA:


04/2026

VISTAS SUPERIOR E FRONTAL MÓVEIS


PRANCHA:

1/01


PRANCHA 11 - SAÚDE

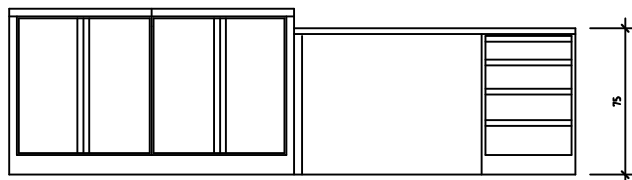

VISTA FRONTAL ARMÁRIO E MESA

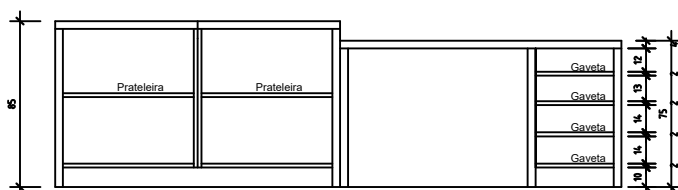


VISTA FRONTAL INTERNA ARMÁRIO E MESA

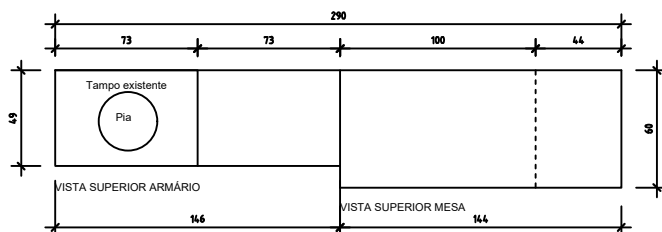


VISTA SUPERIOR ARMÁRIO

VISTA SUPERIOR MESA

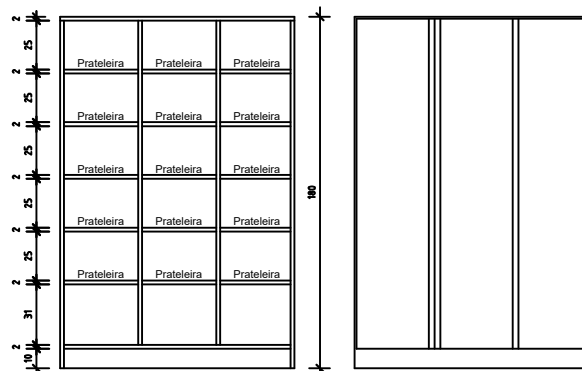

VISTA FRONTAL INTERNA ARMÁRIO

VISTA FRONTAL ARMÁRIO

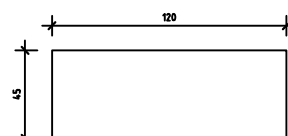


VISTA SUPERIOR ARMÁRIO ARMAZENAMENTO

MÓVEIS CONSULTÓRIO ODONTOLÓGICO

EM MDF 18mm E TAMPO 36mm,
PORTAS E GAVETAS COM PUXADOR TIPO BARRA,
COM PROTEÇÃO NAS EXTREMIDADES
CORREDIÇÃS TELESCÓPICAS

MELAMINA COR BRANCO

OBS: VERIFICAR MEDIDAS NO LOCAL

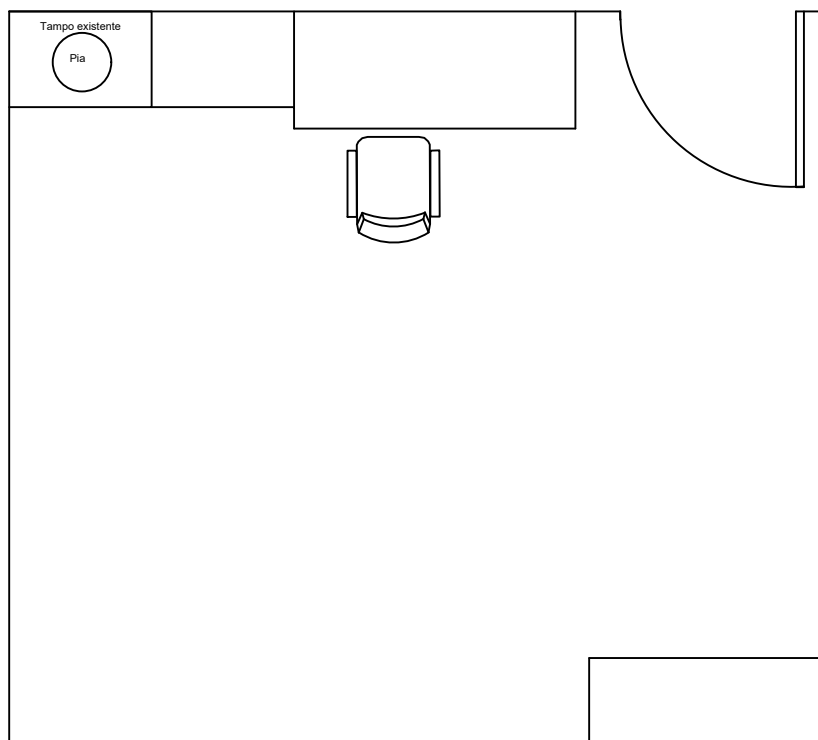

UBS INDUSTRIAL - CONSULTÓRIO ODONTOLÓGICO

DATA:

04/2026

VISTAS SUPERIOR E FRONTAL MÓVEIS

PRANCHA:

1/01

PRANCHA 12 - SAÚDE

