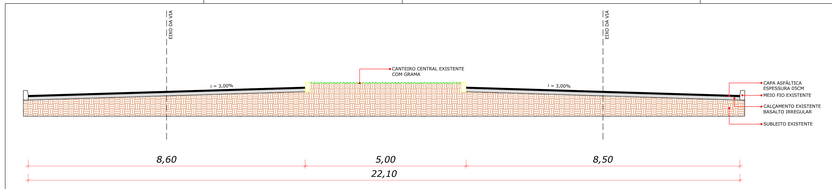

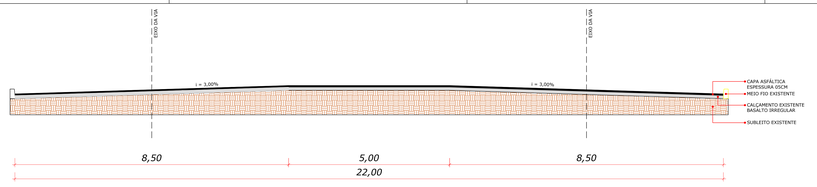

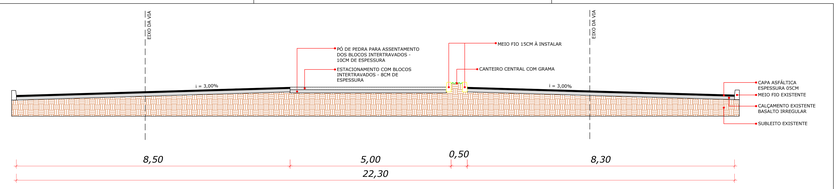

02 PERFIL TRANSVERSAL - TRECHO 01

esc: 1/50

03 PERFIL TRANSVERSAL - TRECHO 02

esc: 1/50

04 PERFIL TRANSVERSAL - TRECHO 03

esc: 1/50

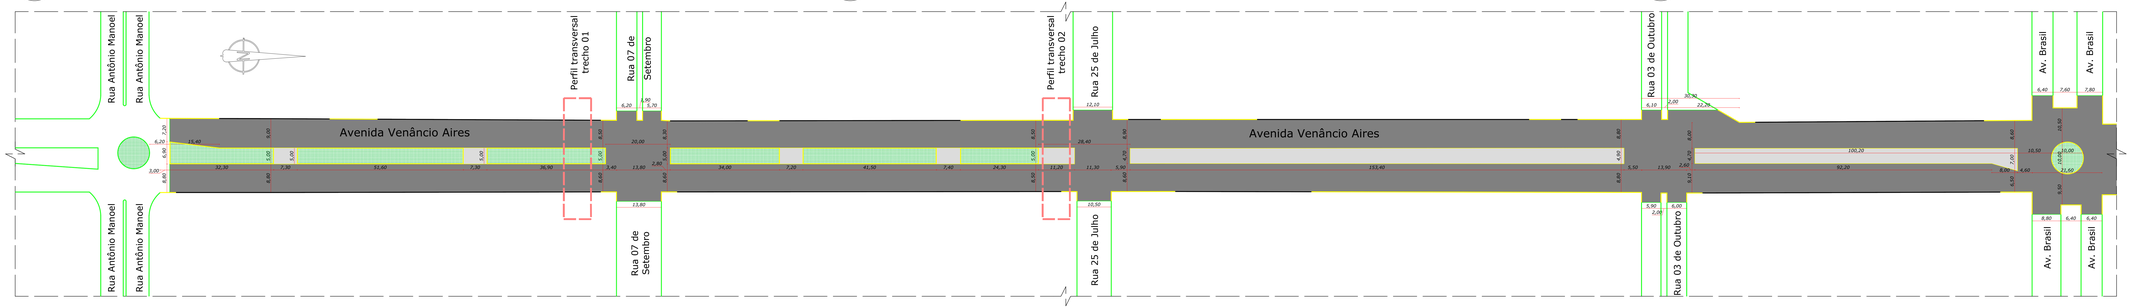

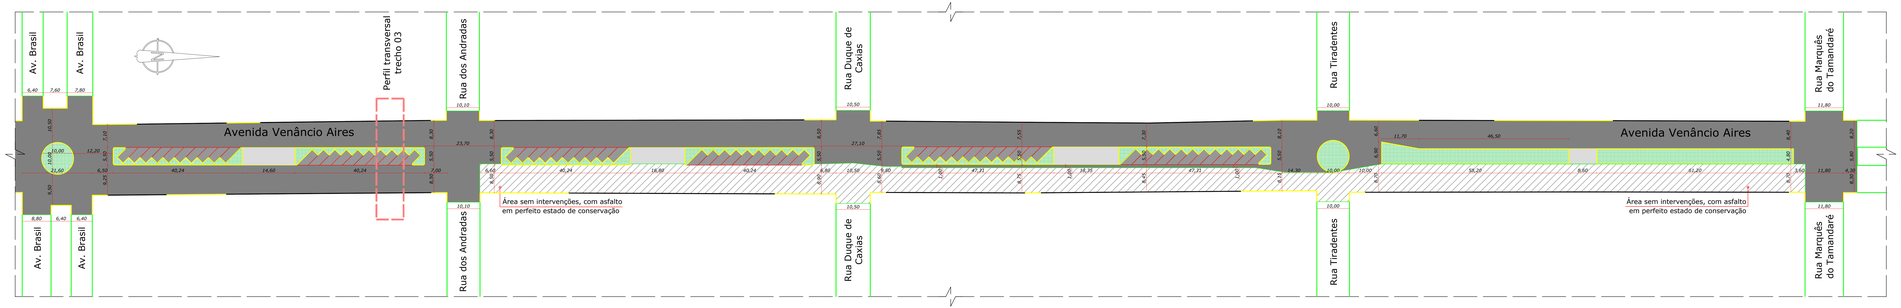

01 PLANTA BAIXA
ESCALA 1:500

LEGENDA:

TRECHO 01
PAVIMENTO EXISTENTE: PAVIMENTO ASFÁLTICO
EXECUÇÃO:
05CM DE FRESAGEM: 17.786,32 M2
CAPA ASFÁLTICA 05CM: 17.786,32 M2

TRECHO 02
PAVIMENTO EXISTENTE: PAVIMENTO ASFÁLTICO
EXECUÇÃO:
03CM DE FRESAGEM: 1.746,32 M2
CAPA ASFÁLTICA 05CM: 1.746,32 M2

TRECHO 03
PAVIMENTO EXISTENTE: PAVIMENTO ASFÁLTICO
EXECUÇÃO:
ÁREA SEM INTERVENÇÕES, COM ASFALTO EM PERFEITO ESTADO DE CONSERVAÇÃO
ÁREA = 3.438,33 M2

ÁREA TOTAL DO PROJETO = 22.970,97 M2

APROVADO

RANIERI LUCIANO DE OLIVEIRA:95607773000

Assinado de forma digital por RANIERI LUCIANO DE OLIVEIRA:95607773000
Dados: 2024.07.05 09:53:11 -03'00'

PREFEITURA MUNICIPAL DE SANTO ÂNGELO
Secretaria Municipal de Planejamento
Setor de Projetos

Obra: PAVIMENTAÇÃO ASFÁLTICA - DIVERSAS RUAS DO MUNICÍPIO		**Prancha:** 01/03
Especificação: Detalhamento pavimentação asfáltica - Avenida Venâncio Aires	**Área:** 22970,97 m²	**Escala:** Indicada
Responsável Técnico: CHARLES ENDRIGO MAKLUIJA:00326180001 Charles E. Makuija Eng. Civil - CREA/RS nº 151.671	Assinado de forma digital por CHARLES ENDRIGO MAKLUIJA:00326180001 Dados: 2024.07.05 09:42:17 -03'00'	
Prefeito Municipal: Jacques G. Barbosa	**Chefe Setor de Projetos:** Eng. Civil José Carlos Ferraz	**Data:** Fevereiro/2024