

LEGENDA:

TRECHO 01
PAVIMENTO EXISTENTE: ASFÁLTICO (DETERIORADO)


EXECUÇÃO:
4,00CM DE FRESAGEM: 5.310,42 M2
4,00CM DE CAPA COM CONCRETO ASFÁLTICO - CBUQ (ESPESSURA MÉDIA): 5.310,42 M2

TRECHO 02
PAVIMENTO EXISTENTE: ASFÁLTICO (DETERIORADO)

EXECUÇÃO:
4,00CM DE CAPA COM CONCRETO ASFÁLTICO - CBUQ (ESPESSURA MÉDIA): 92,17 M2

ÁREA TOTAL DE PROJETO: 5.515,97 M2

01 PLANTA BAIXA
ESCALA 1:500

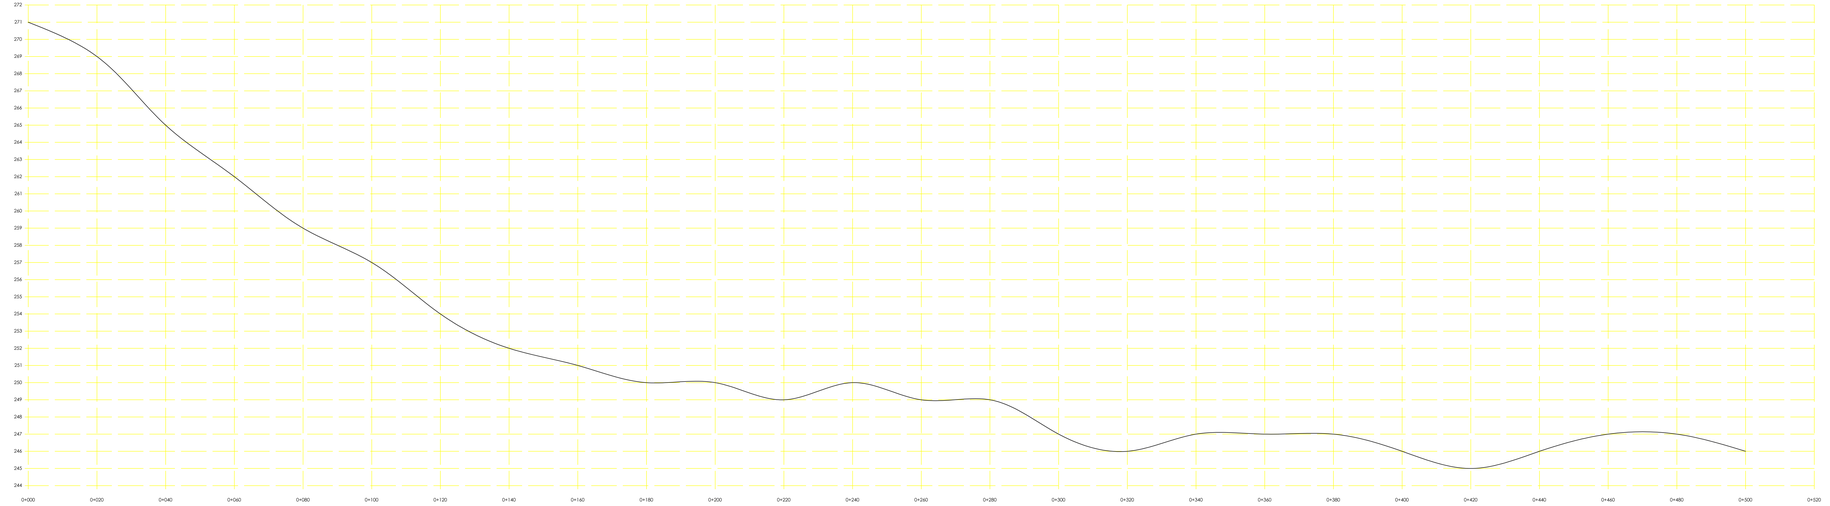

02 PERFIL DE ELEVAÇÃO
ESCALA HORIZONTAL 1:500
ESCALA VERTICAL 1:100

Observações: Dados obtidos através do Google Earth Pro.

APROVADO

RANIERI LUCIANO DE OLIVEIRA:95607773000
Assinado de forma digital por RANIERI LUCIANO DE OLIVEIRA:95607773000
Dados: 2024.05.09 16:45:20 -03'00'

CHARLES ENDRIGO MAKULIA:00326180001
Assinado de forma digital por CHARLES ENDRIGO MAKULIA:00326180001
Dados: 2024.05.09 16:31:36 -03'00'

PREFEITURA MUNICIPAL DE SANTO ÂNGELO
Secretaria Municipal de Planejamento
Setor de Projetos

Obra: PAVIMENTAÇÃO ASFÁLTICA - RUA ANTUNES RIBAS E MARQUÊS DO HERVAL	**Prancha:** 06/08
Especificação: Detalhamento drenagem pluvial - Rua Marquês do Herval	**Área:** 5515,97 m² / **Escala:** S/ escala
Responsável Técnico: Charles E. Makulia, Eng. Civil - CREA/RS nº 151.671	
Prefeito Municipal: Jacques G. Barbosa	**Chefe Setor de Projetos:** Eng. Civil José Carlos Ferraz / **Data:** Fevereiro/2024