C Planta Baixa
1 : 50

M08 - Tabela de Portas (PM)

Cód.	L x A	Descrição	Obs. Tipo	Quant.
PCF-01	120x220	Porta corta-fogo. Conforme norma PPCI	Barra anti-pânico conforme NBR 11785	1
PD-01	60x180	Porta divisória Neocom System - Neoplac laminado TS, Motiteq MM48.		11
PD-02	80x180	Porta divisória Neocom System - Neoplac laminado TS, Motiteq MM48.		8
PM-01	80x280	Porta de abrir 1 folha semi-oca sarrafeada e bandeira superior fixa em MDF branco com fita de borda em PVC. Marco e guarnição em PVC.	Fechadura externa 517 ST2 50mm. Fechadura interna 517 ST2 50mm.	58
PM-02	80x280	Porta de abrir 1 folha semi-oca sarrafeada e bandeira superior fixa em MDF branco com fita de borda em PVC. Marco e guarnição em PVC.	Fechadura externa 517 ST2 50mm. Fechadura interna 517 ST2 50mm.	58
PM-03	90x280	Porta de abrir 1 folha semi-oca sarrafeada e bandeira superior fixa em MDF branco com fita de borda em PVC. Marco e guarnição em PVC.	Fechadura externa 517 ST2 50mm. Fechadura interna 517 ST2 50mm.	21
PM-04	100x280	Porta de abrir 1 folha semi-oca sarrafeada e bandeira superior fixa em MDF branco com fita de borda em PVC. Marco e guarnição em PVC.	Fechadura externa 517 ST2 50mm. Fechadura interna 517 ST2 50mm.	4
PM-05	110x280	Porta de abrir 1 folha semi-oca sarrafeada e bandeira superior fixa em MDF branco com fita de borda em PVC. Marco e guarnição em PVC.	Fechadura externa 517 ST2 50mm. Fechadura interna 517 ST2 50mm.	3
PM-06	160x280	Porta de abrir 2 folhas semi-ocas sarrafeada e bandeira superior fixa em MDF branco com fita de borda em PVC. Marco e guarnição em PVC.	Fechadura externa 517 ST2 50mm. Fechadura interna 517 ST2 50mm.	10
PM-07	120x280	Porta de abrir 2 folhas assimétricas semi-ocas sarrafeada e bandeira superior fixa em MDF branco com fita de borda em PVC. Marco e guarnição em PVC.	Fechadura externa 517 ST2 50mm. Fechadura interna 517 ST2 50mm.	18
PM-08	80x280	Porta guilotina semi-oca sarrafeada e bandeira superior fixa em MDF branco com fita de borda em PVC. Marco e guarnição em PVC.	Fechadura externa 517 ST2 50mm. Fechadura interna 517 ST2 50mm.	1
PM-09	150x280	Porta guilotina dupla semi-oca sarrafeada e bandeira superior fixa em MDF branco com fita de borda em PVC. Marco e guarnição em PVC.	Fechadura externa 517 ST2 50mm. Fechadura interna 517 ST2 50mm.	1
PM-10	150x280	Porta de abrir 2 folhas semi-ocas sarrafeada e bandeira superior fixa em MDF branco com fita de borda em PVC. Marco e guarnição em PVC. Visor em vidro temperado laminado 6mm.	Fechadura externa 517 ST2 50mm, em ambos os lados das duas folhas. Fechadura interna 517 ST2 50mm.	6
PM-11	80x220	Porta de abrir 1 folha semi-oca sarrafeada em MDF branco com fita de borda em PVC. Marco e guarnição em PVC.	Fechadura externa 517 ST2 50mm. Fechadura interna 517 ST2 50mm.	21
PM-12	90x220	Porta de abrir 1 folha semi-oca sarrafeada em MDF branco com fita de borda em PVC. Marco e guarnição em PVC.	Fechadura externa 517 ST2 50mm. Fechadura interna 517 ST2 50mm.	7
PM-13	110x220	Porta de abrir 1 folha semi-oca sarrafeada em MDF branco com fita de borda em PVC. Marco e guarnição em PVC.	Fechadura externa 517 ST2 50mm. Fechadura interna 517 ST2 50mm.	6
PM-14	80x220	Porta guilotina semi-oca sarrafeada em MDF branco com fita de borda em PVC. Marco e guarnição em PVC.	Fechadura externa 517 ST2 50mm. Fechadura interna 517 ST2 50mm.	2
PM-15	120x220	Porta de 2 folhas de abrir. com venezianas vsinadas, semi-oca sarrafeada em MDF branco com fita de borda em PVC. Marco e guarnição em PVC.	Fechadura externa 517 ST2 50mm. Fechadura interna 517 ST2 50mm.	2
PM-16	80x280	Porta de abrir 1 folha semi-oca sarrafeada em MDF branco com fita de borda em PVC. Barra de apoio 40cm em aço inox. Marco e guarnição em PVC.	Fechadura externa 517 ST2 50mm. Fechadura interna 517 ST2 50mm.	14
PM-17	80x220	Porta de abrir 1 folha semi-oca sarrafeada em MDF branco com fita de borda em PVC. Barra de apoio 40cm em aço inox. Marco e guarnição em PVC.	Fechadura externa 517 ST2 50mm. Fechadura interna 517 ST2 50mm.	1
PM-18	110x220	Porta corta-fogo radiologia 1 folha de abrir. Conforme projeto de proteção radiológica.	Fechadura externa 517 ST2 50mm. Fechadura interna 517 ST2 50mm.	2
PM-19	160x220	Porta com proteção radiológica 2 folhas de abrir. Conforme projeto de proteção radiológica.	Fechadura externa 517 ST2 50mm. Fechadura interna 517 ST2 50mm.	2

M09 - Tabela de janelas (JA)

Cód.	L x A / P	Descrição	Quant.
JA-01	90x90/100	Janela com sistema de guilhotina em aluminio acabamento escovado.	10
JA-02	125h/120/100	Janela com sistema de guilhotina em aluminio acabamento escovado.	3
JA-03	150h/70/120	Janela fixa em aluminio acabamento escovado. Vidro incolor temperado 8mm. Guarnição em aluminio acabamento escovado.	1
JA-04	200/480/100	Janela fixa em aluminio acabamento escovado. Vidro incolor temperado 8mm. Guarnição em aluminio acabamento escovado.	1
JA-05	90x90/100	Janela fixa em aluminio acabamento escovado. Vidro incolor temperado 8mm. Guarnição em aluminio acabamento escovado.	1
JA-06	30x90/175	Janela fixa em aluminio acabamento escovado. Vidro incolor temperado 8mm. Guarnição em aluminio acabamento escovado.	6
JA-07	240x150/120	Janela fixa em aluminio acabamento escovado. Vidro incolor temperado 8mm. Guarnição em aluminio acabamento escovado.	1
JA-08	400x150/120	Janela fixa em aluminio acabamento escovado. Vidro incolor temperado 8mm. Guarnição em aluminio acabamento escovado.	4
JA-09	400x220/0	Janela fixa em aluminio acabamento escovado. Vidro incolor temperado 8mm. Guarnição em aluminio acabamento escovado.	1
JA-10	90x150/120	Janela fixa em aluminio acabamento escovado. Vidro incolor temperado 8mm. Guarnição em aluminio acabamento escovado.	6
JA-11	150x220/0	Janela fixa em aluminio acabamento escovado. Vidro incolor temperado 8mm. Guarnição em aluminio acabamento escovado.	1

J01 - Tabela de mobiliário (MS)

Cód.	Descrição	Fornecedor	Quant.
MS-01	Cadeira giratória Uni Flexform. Estrutura plástica preta. Encosto e assento preta. Assento vinílico preto. Sem encosto cabeça.	Flexform ou similar	113
MS-02	Poltrona Ergonômica Black Leather Flexform. Estrutura preta. Encosto e assento vinílico preto.	Flexform ou similar	33
MS-03	Poltrona reclinável Compact para coleta e sangue, revestimento vinílico York Kingyt Vienna SO 19117 (caramelo)	Teto ou similar	19
MS-04	Cadeira LG Teto, revestimento vinílico York Kingyt Vienna 3855 (cinza)	Teto ou similar	58
MS-05	Poltrona Joge. Pés em tubo aluminio polido e estofado e revestido por tecido vinílico York modelo Kingyt Vienna 4618 (azul)	Teto ou similar	43
MS-06	Poltrona Joge Pés. Pés em tubo aluminio polido e estofado e revestido por tecido vinílico York modelo Kingyt Vienna 4618 (azul)	Teto ou similar	2
MS-07	Longarina 2 lugares LG estofado, revestimento vinílico York Kingyt Vienna 3855 (cinza), assento conformado por injeção em resina termoplástica, polipropileno e reforço interno em aço trefilado. Estrutura tubular metálica	Teto ou similar	9
MS-08	Longarina 3 lugares LG estofado, revestimento vinílico York Kingyt Vienna 3855 (cinza), assento conformado por injeção em resina termoplástica, polipropileno e reforço interno em aço trefilado. Estrutura tubular metálica	Teto ou similar	4
MS-09	Longarina 4 lugares LG estofado, revestimento vinílico York Kingyt Vienna 3855 (cinza), assento conformado por injeção em resina termoplástica, polipropileno e reforço interno em aço trefilado. Encosto estofado conformado por injeção em resina termoplástica, polipropileno e reforço interno em aço trefilado. Estrutura tubular metálica	Teto ou similar	25
MS-10	Poltrona Erna com braço com assento estofado, revestimento vinílico York Kingyt Vienna SO 19117 (caramelo) e pés em Tauari maciço	Teto ou similar	15
MS-11	Banqueta Dots Teto, estrutura metálica preta, revestimento vinílico York Kingyt Vienna 3855 (cinza)	Teto ou similar	6
MS-12	Mesa Refeição Cosmo, 150x80, pés metálicos com pintura eletrostática preta e tampo em MDF 18 mm com melamina Arauco Nature	Teto ou similar	16
MS-13	NK 1809 Banco Nilo de Alumínio com suspletos e assento de madeira	Nilko ou semelhante	9
MS-14	NK 330 Locker Nilho de Aço 06 portas com chave, cor: azul	Nilko ou semelhante	37
MS-15	NK 3102 Estante modelo de aço Nilko com 04 prateleiras centrais regulaveis e 02 fixas. Não necessita de fixação. Capacidade para 50 kg por prateleira. Cor: azul	Nilko ou semelhante	13
MS-16	NK 3103 Estante modelo de aço Nilko com 03 prateleiras centrais regulaveis e 02 fixas. Não necessita de fixação. Capacidade para 50 kg por prateleira. Cor: azul	Nilko ou semelhante	68
MS-17	Cama de solteiro, colchão 88x188 e base com revestimento couro cinza	A definir	12
MS-18	Banco area externo de concreto xcisto 2024/03x45cm (CAL45)	A definir	9
MS-19	Banco externo de madeira (Modelo Lena WB My City Design ou Similar	My City Design ou similar	6
MS-20	Mesa com bancos externa (Modelo Zoid Se My City Design ou Similar	My City Design ou similar	2

M07 - Tabela metais (MT)

Cód.	Descrição	Fornec.	Quant.
MT-01	Raio anti espuma, color e inserto da marca Tigre ou similar para linha sem fecho em inox marca Jackeal ou similar	Tigre + Jackeal	15
MT-02	Tanque inox de parede 34L	Tramontina ou similar	11
MT-03	Torneira para cozinha de parede com alavanca bica móvel Quadrus - cód. 1168.C.CZ	Docol	51
MT-04	Torneira para banheiro Benefit PressMatic - cód. 00499706	Docol	19
MT-05	Torneira de parede DiscoSensor embutido para lavatório DiscoEletric inox escovado. - cód. 00471116	Docol	6
MT-06	Torneira de parede DiscoSensor para lavatório PressMatic 110 cromado - cód. 01160806	Docol	68
MT-07	Misturador para cozinha de parede com alavanca bica móvel Benefit com acabamento cromado - cód. 00847206	Docol	6
MT-08	Barra de apoio 70 cm - cód. 00963616	Docol	13
MT-09	Barra de apoio 80 cm - cód. 00963716	Docol	27
MT-10	Barra de apoio articulada 80 cm - cód. 00974916	Docol	3
MT-11	Chuveiro de parede com ducha manual 1/2" cromado Competitivo - DocolChuveiros	Docol	4
MT-12	Chuveiro Docol Eden 100 cromado - cód. 00985706	Docol	11
MT-13	Caixa de Descarga Deca Embutida para Alvenaria e Acabamento Para Válvula de Descarga - Cód. 1.646.C.CR Acabamento para Válvula de Descarga Deca	Hydra	3
MT-14	Acabamento para Válvula de Descarga - Verificar base Hydra Existente	Hydra	4

M06 - Tabela de equipamento hospitalar (EH)

Cód.	Descrição	Quant.
EH-01	Foco cirurgico duplo	5
EH-02	Foco cirurgico simples	3
EH-03	Microscópio	1
EH-04	Maca	15
EH-05	Equipamento de tomografia	1
EH-06	Equipamento de raio X	2
EH-07	Equipamento de Raio X, bucky mural	1
EH-08	Bisturi Eletrônico de Baixa Potência	4
EH-09	Aspirador cirurgico	4
EH-10	Mesa cirurgica	4
EH-11	Mesa auxiliar cirurgica	4
EH-12	Carrinho de parada	1
EH-13	Cortina leito em Vinil cor: Branco, altura 250cm, suspensa 15cm, em trilho suço e o tranno de 80cm	52
EH-14	Cortina para box chuveiro de Vinil Branco, h= 210cm 11 com ganho	1
EH-15	Mesa de transporte	32
EH-16	Mesa cirurgica Mayo	3
EH-17	Mesa anestesiada	4
EH-18	Mesa auxiliar para instrumental cirúrgico	4
EH-19	Balde a chute	3
EH-20	Esterilizador a vapor	2
EH-21	Reprocessador Ultrassônico	1
EH-22	Carro para carga	2
EH-23	Lavadora Termo- desinfectadora	1
EH-24	Mesa apoio	5
EH-25	Escada	1
EH-26	Monitor Multiparametros	41
EH-27	Chuveiro de emergência	1
EH-28	Ultrassom	1
EH-29	Carrinho de medicamentos	1
EH-30	Carro para transporte de roupa suja	1
EH-31	Carro para transporte de roupa limpa	1
EH-32	Balança pediatrica	1
EH-33	Mocho giratório	18

M07 - Tabela louças (LO)

Cód.	Descrição	Forn.	Quant.
LO-01	Bacia p/ caixa acoplada P.S13.17- Caixa acoplada com fechamento duo CDC.0147.17- Assento slow close AP.S16.17- Vogue Plus Conforto Deca cor branco	Deca	50
LO-02	Lavatório L.51.17 com coluna suspensa C/L.1.17- Vogue Plus Deca cor branco	Deca	62
LO-03	Cuba de Embutir Quadrada Deca Linha L cor Branco L.415.17Deca	Deca	23

J02 - Tabela de elementos decorativos (ED)

Cód.	Descrição	Quant.
ED-01	Quadro 95x143cm (LxH) impresso em canva	Artista: Cristiano Cardoso	Obra: Rochas 01	1
ED-02	Quadro 100x150cm (LxH) impresso em canva	Artista: Cristiano Cardoso	Obra: Rochas 02	1
ED-03	Quadro 120x150cm impresso em canva	Artista: Cristiano Cardoso	Obra: Rochas 03	1
ED-04	Quadro 100x150cm impresso em canva	Artista: Cristiano Cardoso	Obra: Rochas 04	1
ED-05	Espelho 60x80cm (LxH) com moldura de 1cm na cor branca			45
ED-06	Vaso cilíndrico de concreto d=60cm	h=70cm		9
ED-07	Vaso cilíndrico de concreto d=60cm	h=60cm		5
ED-08	Vaso cilíndrico de concreto d=40cm	h=80cm		2

M11 - Tabela de corrimão/guarda-corpo

Cód.	Descrição	Quant.
GC-01	Corrimão duplo em tubo metálico com pintura eletrostática oxelha suvinil 38mm, fixado na parede nas alturas 92cm e 70cm, conforme normas ABNT.	39,64 m
GC-02	Guarda-corpo escada h=110cm com corrimão metálico com pintura eletrostática na cor oxelha suvinil, fixado em diferentes alturas 92cm e 70cm em montantes verticais em tubo de aço inox acab. fosco 38mm, conforme normas ABNT.	100,03 m
GC-03	Guarda-corpo metálico com pintura eletrostática na cor oxelha suvinil, fixado em montantes verticais em tubo de aço inox acab. fosco em tubo de aço inox acab. fosco 38mm, conforme normas ABNT.	97,77 m

M06 - Tabela de equip. elétrico (EE)

Cód.	Descrição	Quant.
EE-01	TV	12
EE-02	Computador	101
EE-03	Geladeira	14
EE-04	Impressora	15
EE-05	Maquina de café	4
EE-06	Impressora	2
EE-07	Bebedouro de água	2
EE-08	Frigobar	1
EE-09	Cafeteira PcD	1
EE-10	Cafeteira	3

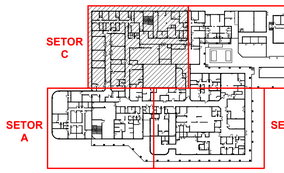

REVISÃO	DATA	DESCRIÇÃO	PARA	RESPONSÁVEL
2	18/10/2024	Inclusão de cotas de nível	Caixa Federal	Gustavo Seferin
1	11/09/2024	Emissão Inicial Projeto Executivo	Caixa Federal	Gustavo Seferin

Seferin Arquitetos da saúde

Seferin, Gustavo CAU A48373-7
Seferin, Marcelo CAU A49027-7
Av. Senador Tarso Dutra 565/413 Torre Offices. Porto Alegre,RS, Brasil.
51.3333.6630 | saude@seferin.com.br
www.seferinsaude.com.br

I:\servidor\Storage\Copy\Clientes_SAUDE\HPS Canoas\4.Projetos\4.1 Arquitetônico\4.1.3 Revit\HPSC_central_v11_casa.rvt

OBRA	ÁREA TOTAL	VERSÃO
Hospital Municipal de Pronto-Socorro de Canoas	4500,44m²	R2
R. Caçapava, 100 - Mathias Velho, Canoas		
PROPRIETÁRIO	ESCALA	DATA
Prefeitura municipal de Canoas	As indicated	18/10/2024

Proprietário — Responsável técnico Gustavo Seferin

ASSUNTO	PRANCHA
Planta Baixa - SETOR C	A06

DIREITOS AUTORAIS RESERVADOS - LEI 5194/66

Sala de Armazenagem Geral de Roupa Limpa
12,15 m²
Depósito de Materiais de Limpeza
17,77 m²
Área para Centrais de Gases Medicinais
29,90 m²
Reservatório/Casa de Bombas
51,29 m²
Casa de Caldeiras
64,02 m²
Q.G.T.
12,20 m²
Transformador
18,20 m²
Circulação
103,24 m²
Área para Recepção e Ingerência de Pacientes e Visitas
12,80 m²
Lockers Feminino
63,17 m²
138 armários
Circulação
28,02 m²
Área prálimentos em temperatura ambiente
Despensa de Utensílios
4,56 m²
Vest. Fem.
26,31 m²
Vest. Masc.
26,30 m²
Câmara prálimentos resfriados
Câmara prálimentos congelados
Despensa de Alimentos e Utensílios
42,74 m²
Área prálimentos em temperatura ambiente
Despensa de Alimentos e Utensílios
42,74 m²
GML
4,35 m²
Circulação
13,27 m²
Lockers Masculino
9,20 m²
42 armários
Saída de Lixo
4,27 m²
Circulação
Guarda-Corpo e corrimão metálico H=110cm
14,17%
Guarda-corpo metálico H=110 cm
(04) BANCOS EXISTENTES COM APLICAÇÃO DE PINTURA COR BALE DE MAGGAVA
Verduras e legumes
Cereais
Área p/ guarda de utensílios
Guarda-Corpo e corrimão metálico H=110cm
Guarda-corpo metálico H=110 cm
Guarda-corpo metálico H=110 cm
Guarda-corpo metálico H=110 cm
Guarda-corpo metálico H=110 cm
Guarda-Corpo e corrimão metálico H=110cm
Guarda-Corpo e corrimão metálico H=110

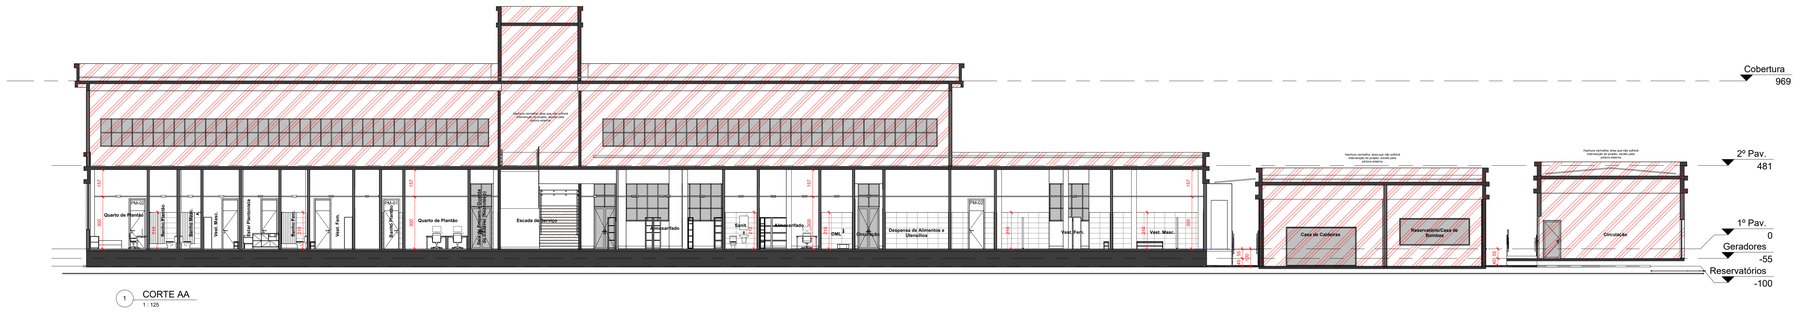

1 CORTE AA
1 : 125

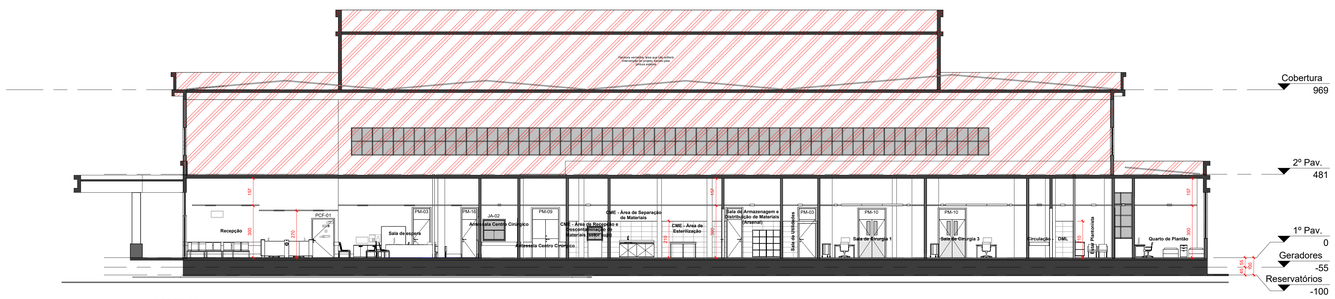

2 CORTE BB
1 : 125

3 CORTE CC
1 : 125

REVISÃO	DATA	DESCRIÇÃO	PARA	RESPONSÁVEL
1	11/09/2024	Emissão Inicial Projeto Executivo	Seferin Arquitetura	Seferin Arquitetura

Seferin Arquitetos da saúde

Seferin, Gustavo CAU A48373-7
Seferin, Marcelo CAU A49927-7
Av. Senador Tarso Dutra 565/413 Torre Offices.
Porto Alegre,RS, Brasil.
51.3333.6630 | saude@seferin.com.br
www.seferinsaude.com.br

C:\Users\gsefe\OneDrive\Documents\HPSC_central_v23_gustavo@seferin.com.br.rvt

OBRA: Hospital Municipal de Pronto-Socorro de Canoas R. Caçapava, 100 - Mathias Velho, Canoas	ÁREA TOTAL 4500,44m²	VERSÃO R1
PROPRIETÁRIO Prefeitura municipal de Canoas	ESCALA 1 : 125	DATA 11/09/2024

Proprietário — Responsável técnico:Gustavo Seferin

ASSUNTO Cortes	PRANCHA A08

DIREITOS AUTORAIS RESERVADOS - LEI 5194/66

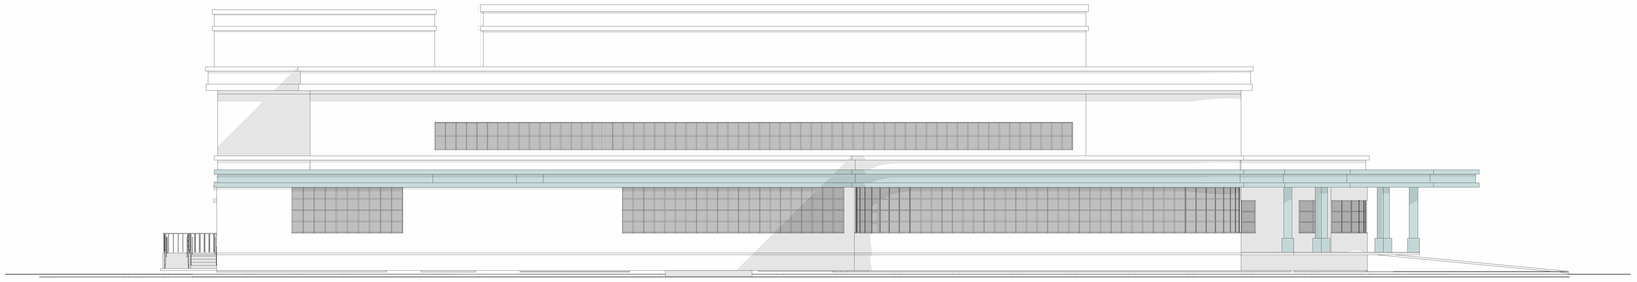

1 FACHADA SUL (RUA FLORIANÓPOLIS)
1 : 125

2 FACHADA NORTE (BECO DA CAÇAPAVA)
1 : 125

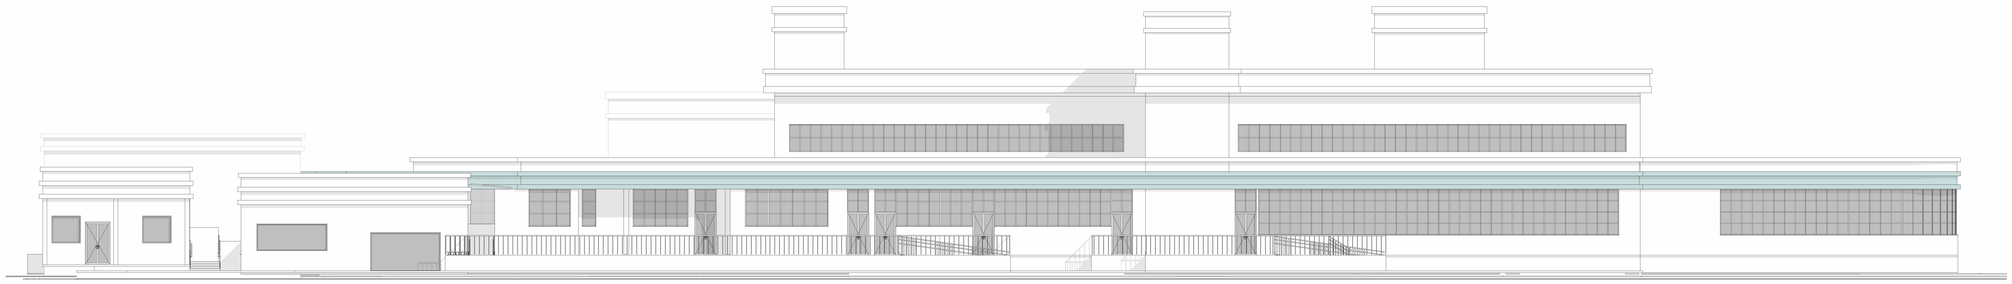

3 FACHADA OESTE (ACESSO SERVIÇO)
1 : 125

4 FACHADA LESTE (RUA CAÇAPAVA)
1 : 125

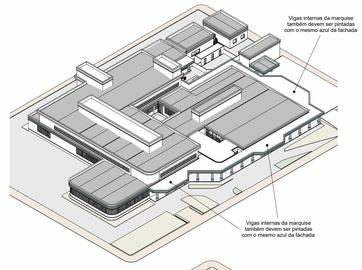

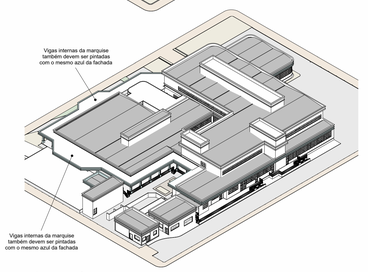

5 ISOMÉTRICAS

M01 - Levantamento de materiais de acabamento (ACAB)

Cód.	Descrição	Fabricante	Observações	Área
1	Piso Vinílico em manta Tarkett Linha Eclipse Premium 21020969	Tarkett ou similar	RODAPÉ Manta sobe 15cm na parede com Suporte Curvo Cod. 9371 Tarkett e Borda Superior com arremate de rodapé cod. 9360 Tarkett.	2470,28 m²
2	Piso Vinílico Conductivo Tarkett iQ Toro SC 3093104	Tarkett ou similar	RODAPÉ Manta sobe 15cm na parede com Suporte Curvo Cod. 9371 Tarkett e Borda Superior com arremate de rodapé cod. 9360 Tarkett.	139,28 m²
3	Porcelanato classe A Via Durini Grey, Acetinado, 90x90cm, marca Portobello ou similar.	Portobello ou similar	REJUNTE acrílico Reciver Portokoll cor cinza platina ou similar, RODAPÉ em Porcelanato classe A Via Durini Grey, Acetinado, 10x90cm, marca Portobello ou similar.	380,76 m²
4	Porcelanato classe A Foggy Grey, Acetinado, retificado, 80x80cm, marca Portobello ou similar.	Portobello ou similar	REJUNTE acrílico Reciver Portokoll cor cinza platina ou similar, RODAPÉ em Porcelanato classe A Foggy Grey, Acetinado, retificado, 10x80cm, marca Portobello ou similar.	898,37 m²
5	Porcelanato Portobello Calm Bianco 30x60cm NAT RET	Portobello ou similar	REJUNTE epóxi Platina - Portokoll ou similar. Revestir até h=210 cm, acima desse pintura acrílica cor Papel Picado, marca Suvinil.	1566,28 m²
6	Pintura acrílica acetinada na cor Papel Picado, marca Suvinil.	Suvinil ou similar		7603,06 m²
7	Pintura epoxi acetinada na cor Papel Picado, marca Suvinil.	Suvinil ou similar		337,96 m²
8	Pintura acrílica fosco na cor Branca, marca Suvinil.	Suvinil ou similar		3237,16 m²
9	Pintura epoxi fosco na cor Branca, marca Suvinil.	Suvinil ou similar		264,97 m²
10	Pintura acrílica acetinado na cor Ovelha, marca Suvinil ou similar.	Suvinil ou similar		3038,87 m²
11	Pintura acrílica acetinado na cor Baile de máscaras,marca Suvinil ou similar.	Suvinil ou similar		1181,00 m²
12	Piso Vinílico Tarkett manta linha Safetred Universal Plus Mercury	Tarkett	RODAPÉ Manta sobe 15cm na parede com Suporte Curvo Cod. 9371 Tarkett e Borda Superior com arremate de rodapé cod. 9360 Tarkett.	313,43 m²
13	Soleira basalto polido.	Mármoraria	Em todas portas externas	5,29 m²

LEGENDA PINTURAS EXTERNAS

Pintura acrílica acetinado na cor BAILE DE MÁSCARAS marca SUVINIL ou similar.

Todo resto: pintura acrílica acetinado na cor OVELHA marca SUVINIL ou similar.

REVISÃO	DATA	DESCRIÇÃO	PARA	RESPONSÁVEL
1	11/09/2024	Emissão Inicial Projeto Executivo	Seferin Arquitetura	Seferin Arquitetura

Seferin Arquitetos da saúde

Seferin, Gustavo CAU A48373-7
Seferin, Marcelo CAU A49927-7
Av. Senador Tarso Dutra 565/413 Torre Offices.
Porto Alegre,RS, Brasil.
51.3333.6630 | saude@seferin.com.br
www.seferinsaude.com.br
C:\Users\gseferi\OneDrive\Documents\HPSC_central_v10_gustavo@seferin.com.br.rvt

OBRA	ÁREA TOTAL	VERSÃO
Hospital Municipal de Pronto-Socorro de Canoas R. Caçapava, 100 - Mathias Velho, Canoas	4500,44m²	R1
PROPRIETÁRIO Prefeitura municipal de Canoas	ESCALA As indicated	DATA 11/09/2024

Proprietário

Responsável técnico Gustavo Seferin

ASSUNTO	PRANCHA
Fachadas	A09

DIREITOS AUTORAIS RESERVADOS - LEI 5194/66