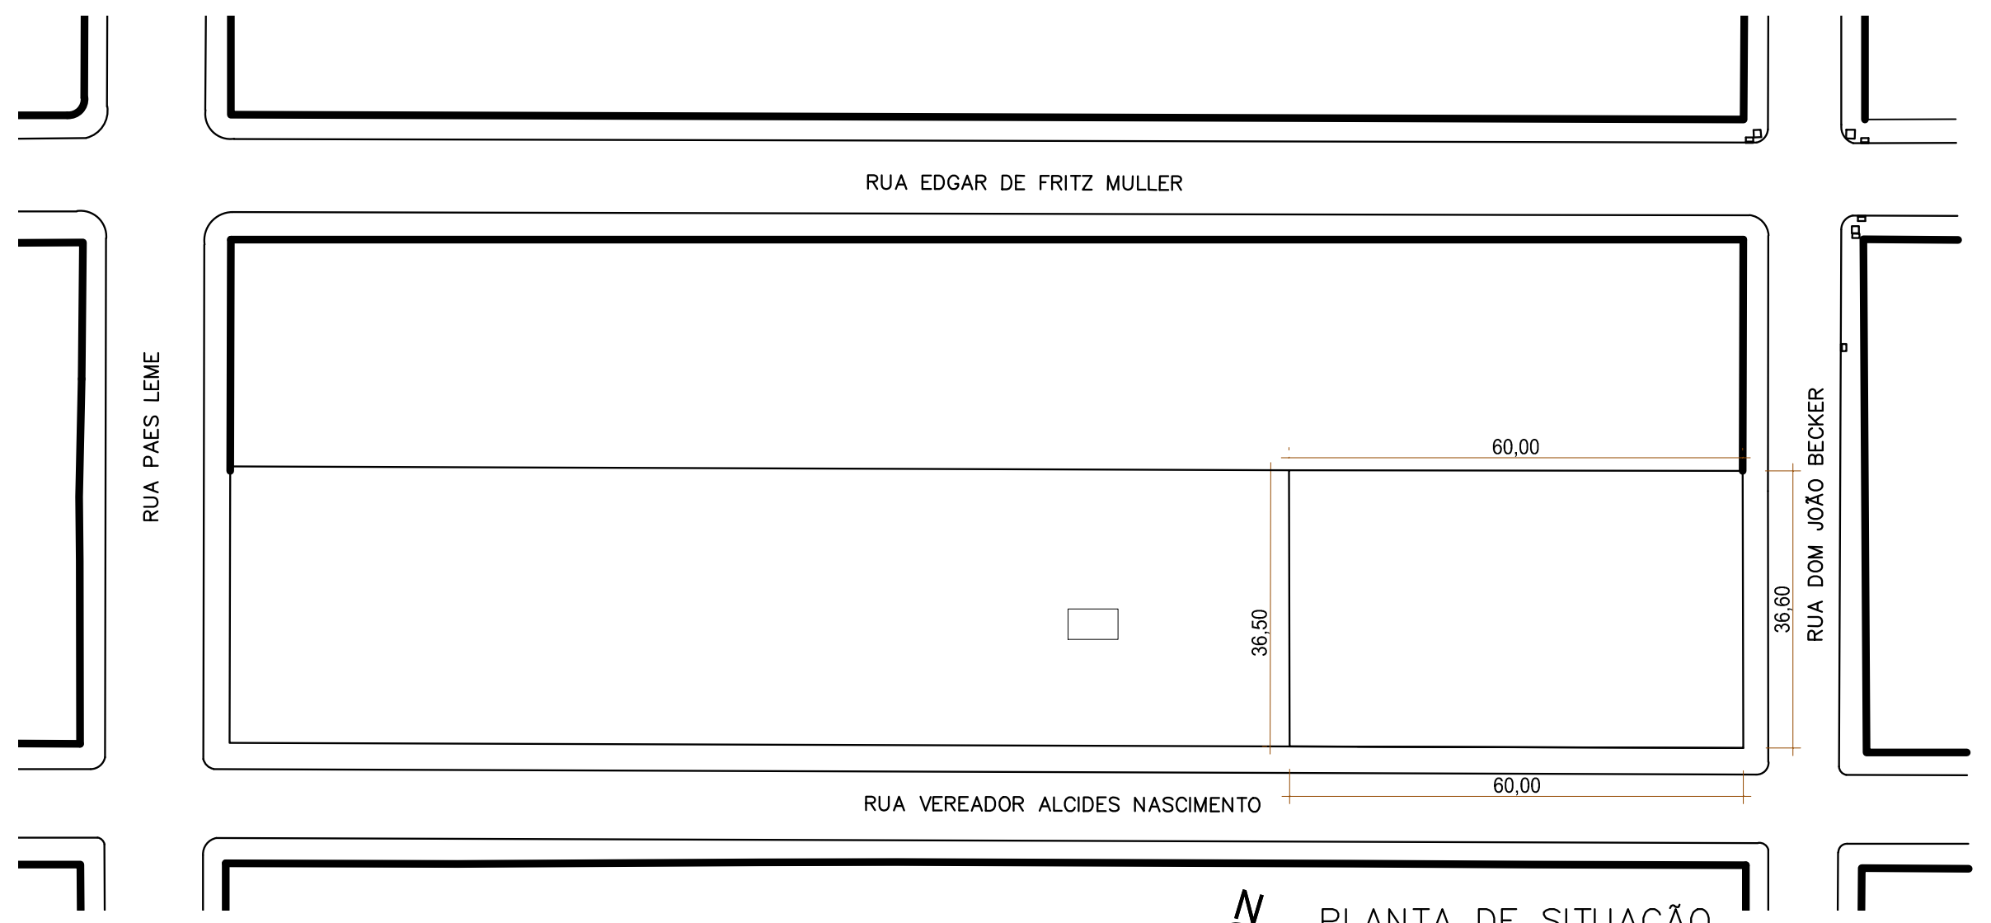

PLANTA DE SITUAÇÃO
ESC.1/1000

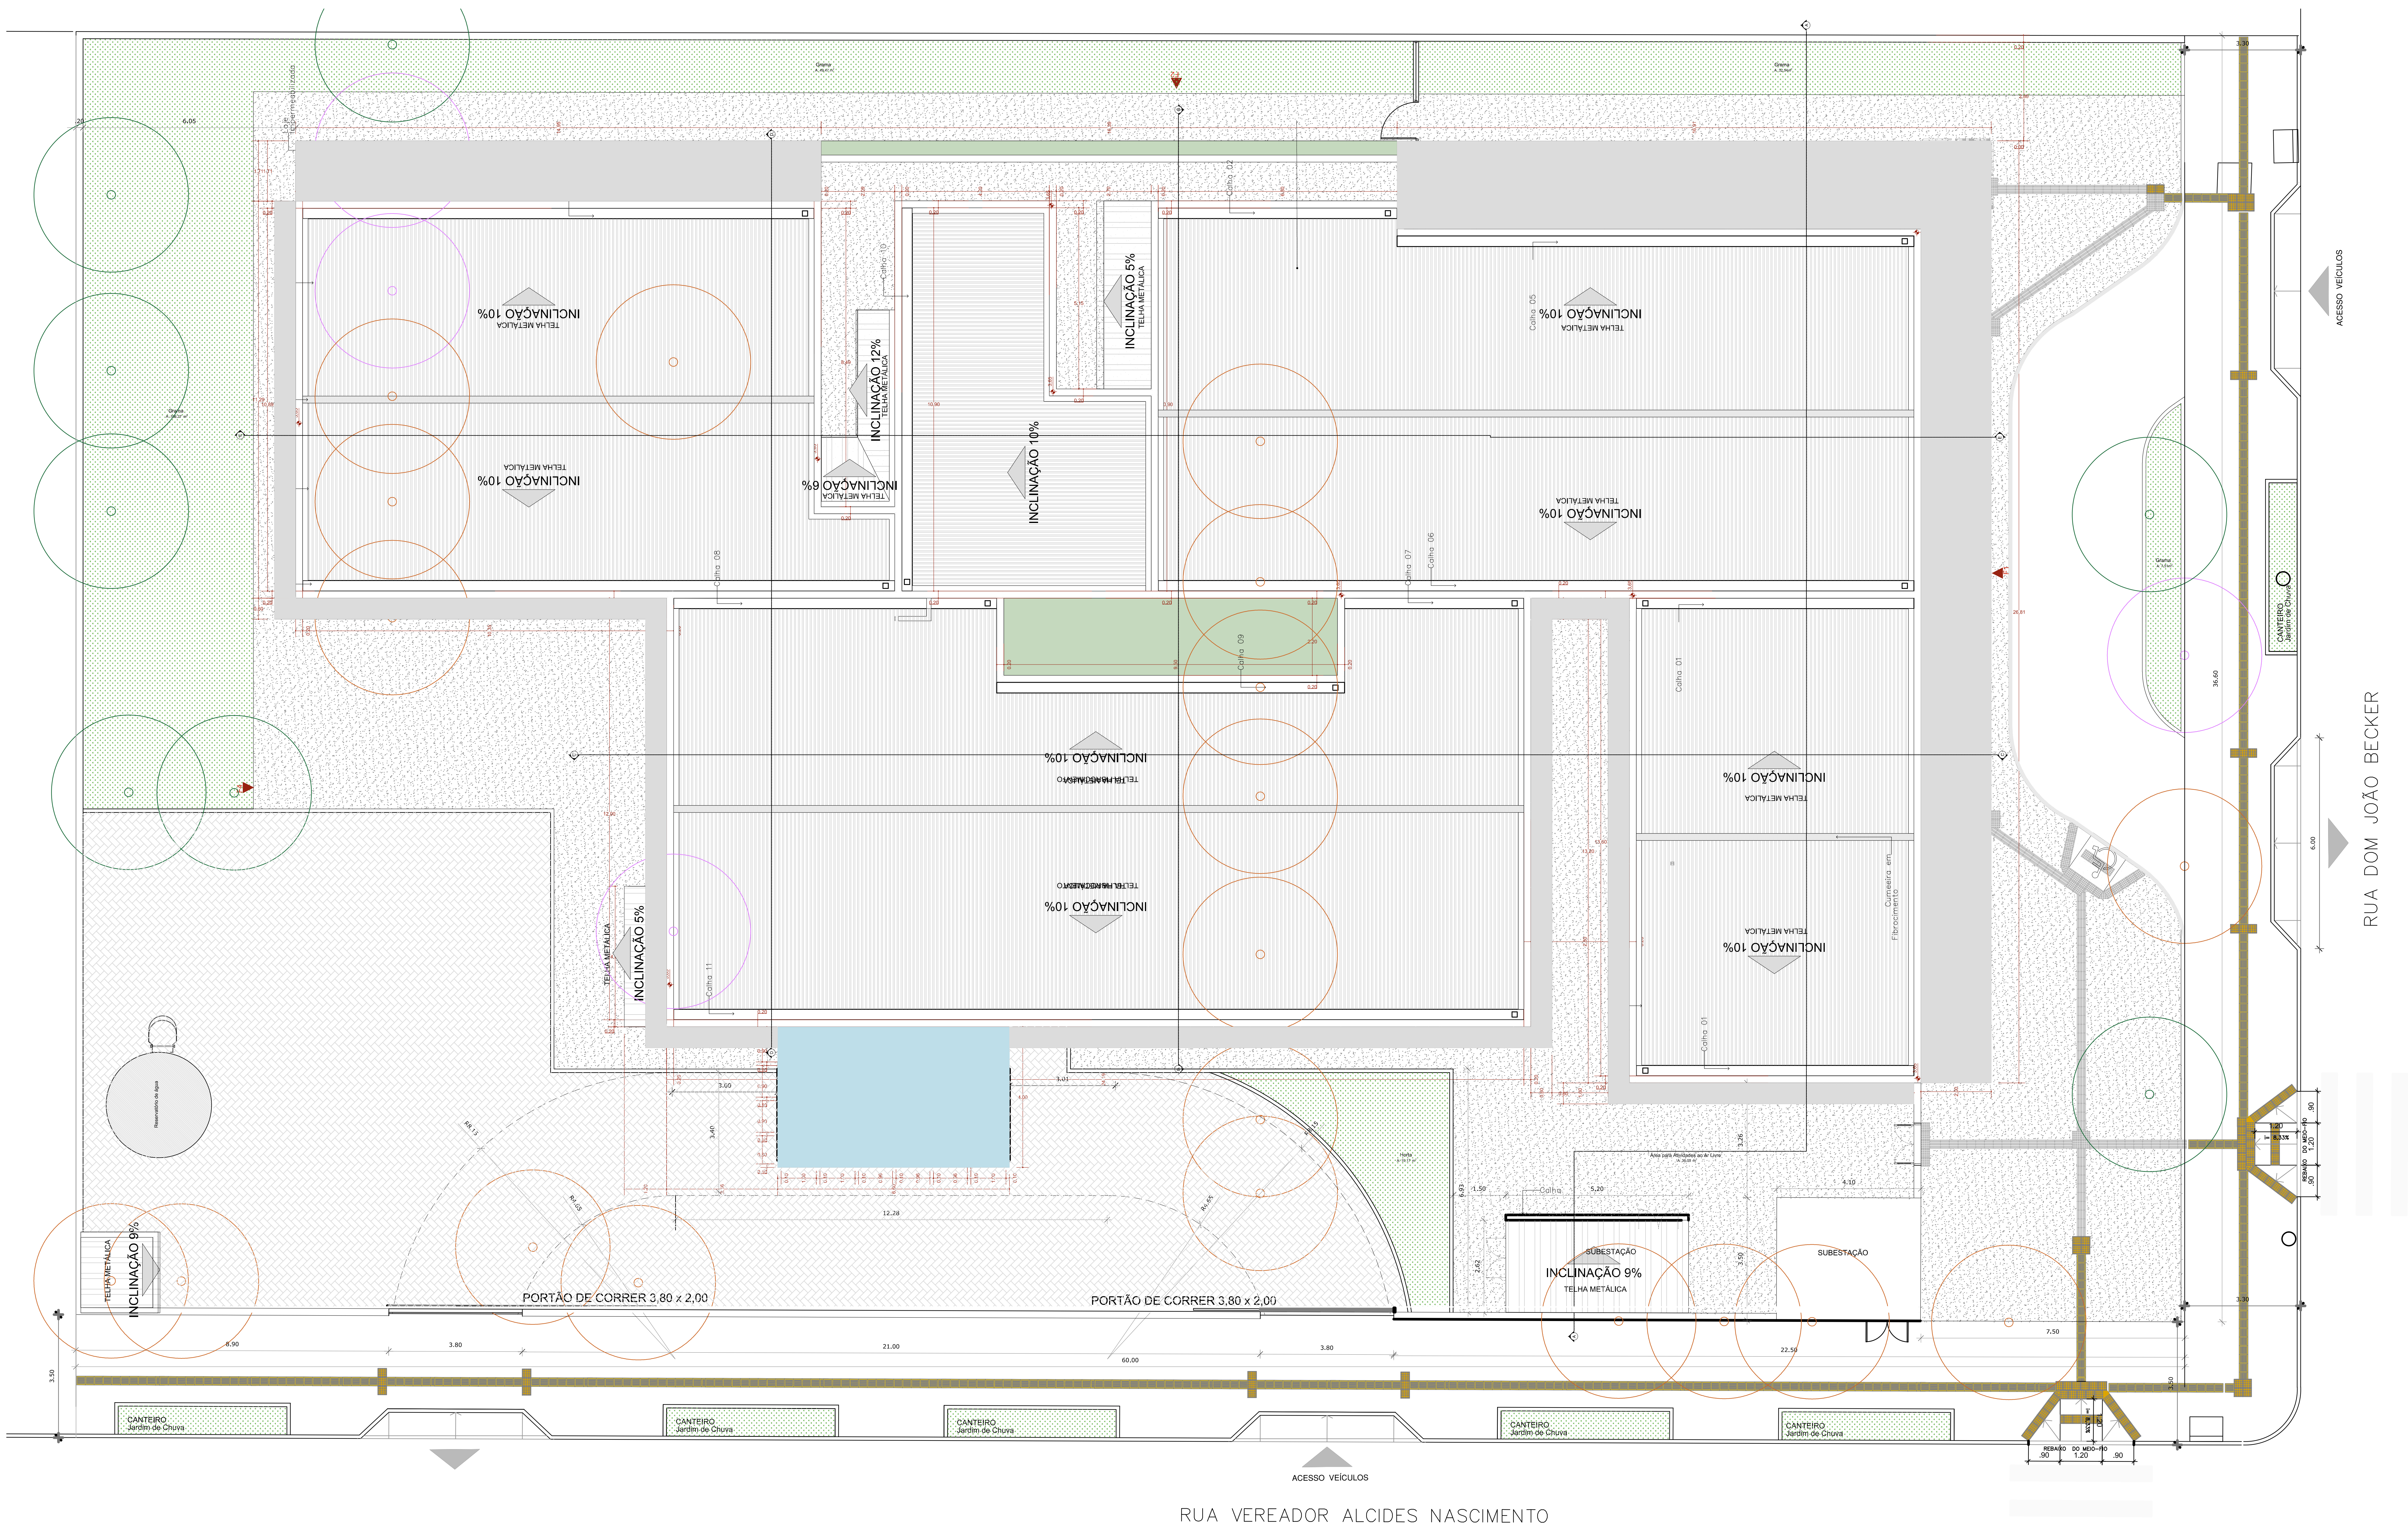

PLANTA DE IMPLANTAÇÃO/ COBERTURA
ESC.1/75

Atos normativos seguidos para a elaboração do projeto:

Portaria de Consolidação no 2, de 28 de setembro de 2017. Consolida as normas sobre a Política Nacional de Atenção Básica. Brasília: Ministério da Saúde, 2017.

RDC Nº 50/2002 da ANVISA - Estabelece o Regulamento Técnico para o planejamento, programação, elaboração e avaliação de projetos físicos de estabelecimentos assistenciais de saúde.
RDC Nº 51/2011 ANVISA - Dispõe sobre os requisitos mínimos para a análise, avaliação e aprovação dos projetos físicos de estabelecimentos de saúde no Sistema Nacional de Vigilância Sanitária (SNVS) e dá outras providências.
RDC Nº 63/2011 ANVISA - Requisitos de Boas Práticas de Funcionamento para os Serviços de Saúde.
RDC Nº 222/2018 ANVISA - Regulamenta as Boas Práticas de Gerenciamento dos Resíduos de Serviços de Saúde
RDC Nº 36/2013 ANVISA - Institui ações para a segurança do paciente em serviços de saúde.
RDC Nº 15/2012 ANVISA – Requisitos de boas práticas para o processamento de produtos para saúde.
RDC Nº 197/2017 ANVISA - Requisitos mínimos para o funcionamento dos serviços de vacinação humana.
ABNT NBR 9050/2020 - Acessibilidade a edificações, mobiliário, espaços e equipamentos urbanos
ABNT NBR 12.188/2016 – Sistema centralizados de suprimentos de gases medicinais, de gases para dispositivos médicos e de vácuo para uso em estabelecimentos de saúde.
ABNT NBR 7256/2016 – Tratamento de ar em Estabelecimento Assistencial de Saúde (EAS) – Requisitos para projetos e execução das instalações.

Além das normas estabelecidas pelos catálogos técnicos da ABNT e correlatos, a contratada deverá consultar e aplicar, quando pertinente, as normas indicadas na Biblioteca de Temas de Serviços de Saúde disponível em Biblioteca de temas de serviços de saúde (www.gov.br).

Quadro de Áreas de Cobertura		
Legenda	**Descrição**	**Área (m²)**
▥	Telha Metálica	815,44
🟦	Telha em Policarbonato Transparente	26,40

Quadro de Cumeeira e Rufo	
Nome	**Comprimento (m)**
Cumeeira metálica	68,14
Rufo	122,82

Quadro de Calhas	
Nome	**Comprimento**
Calha 01	7,90
Calha 02	6,79^5
Calha 03	14,55^5
Calha 04	16,85
Calha 05	14,70^5
Calha 06	21,50^5
Calha 07	5,10
Calha 08	9,19^5
Calha 09	9,89^5
Calha 10	10,90^5
Calha 11	24,19^5
	149,50 m

○ ÁRVORES A REMOVER- 20 UN

○ ÁRVORES A TRANSPLANTAR- 4UN

○ ÁRVORES A PERMANECER- 8UN

PREFEITURA MUNICIPAL DE CANOAS
SECRETARIA DE PROJETOS E CAPTAÇÃO DE RECURSOS
GABINETE DO PREFEITO

MINISTÉRIO DA SAÚDE
SECRETARIA DE ATENÇÃO PRIMÁRIA À SAÚDE

PROJETO PADRÃO

UNIDADE BÁSICA DE SAÚDE PORTE 4

PROJETO DE ARQUITETURA

UBS RIO BRANCO
Planta de Situação, Implantação e Cobertura
ENDEREÇO: Rua Dom João Becker, nº 470

DATA: JAN/2025

PROPRIETÁRIO:
MUNICÍPIO DE CANOAS
CNPJ: 88.577.416.0001-18

ESCALA: 1/75

DESENHO: Raquel

RESPONSÁVEL TÉCNICO
ARQ. Raquel Trindade
MAT. 122804 CAU 47149-6

PRANCHA: 01/22

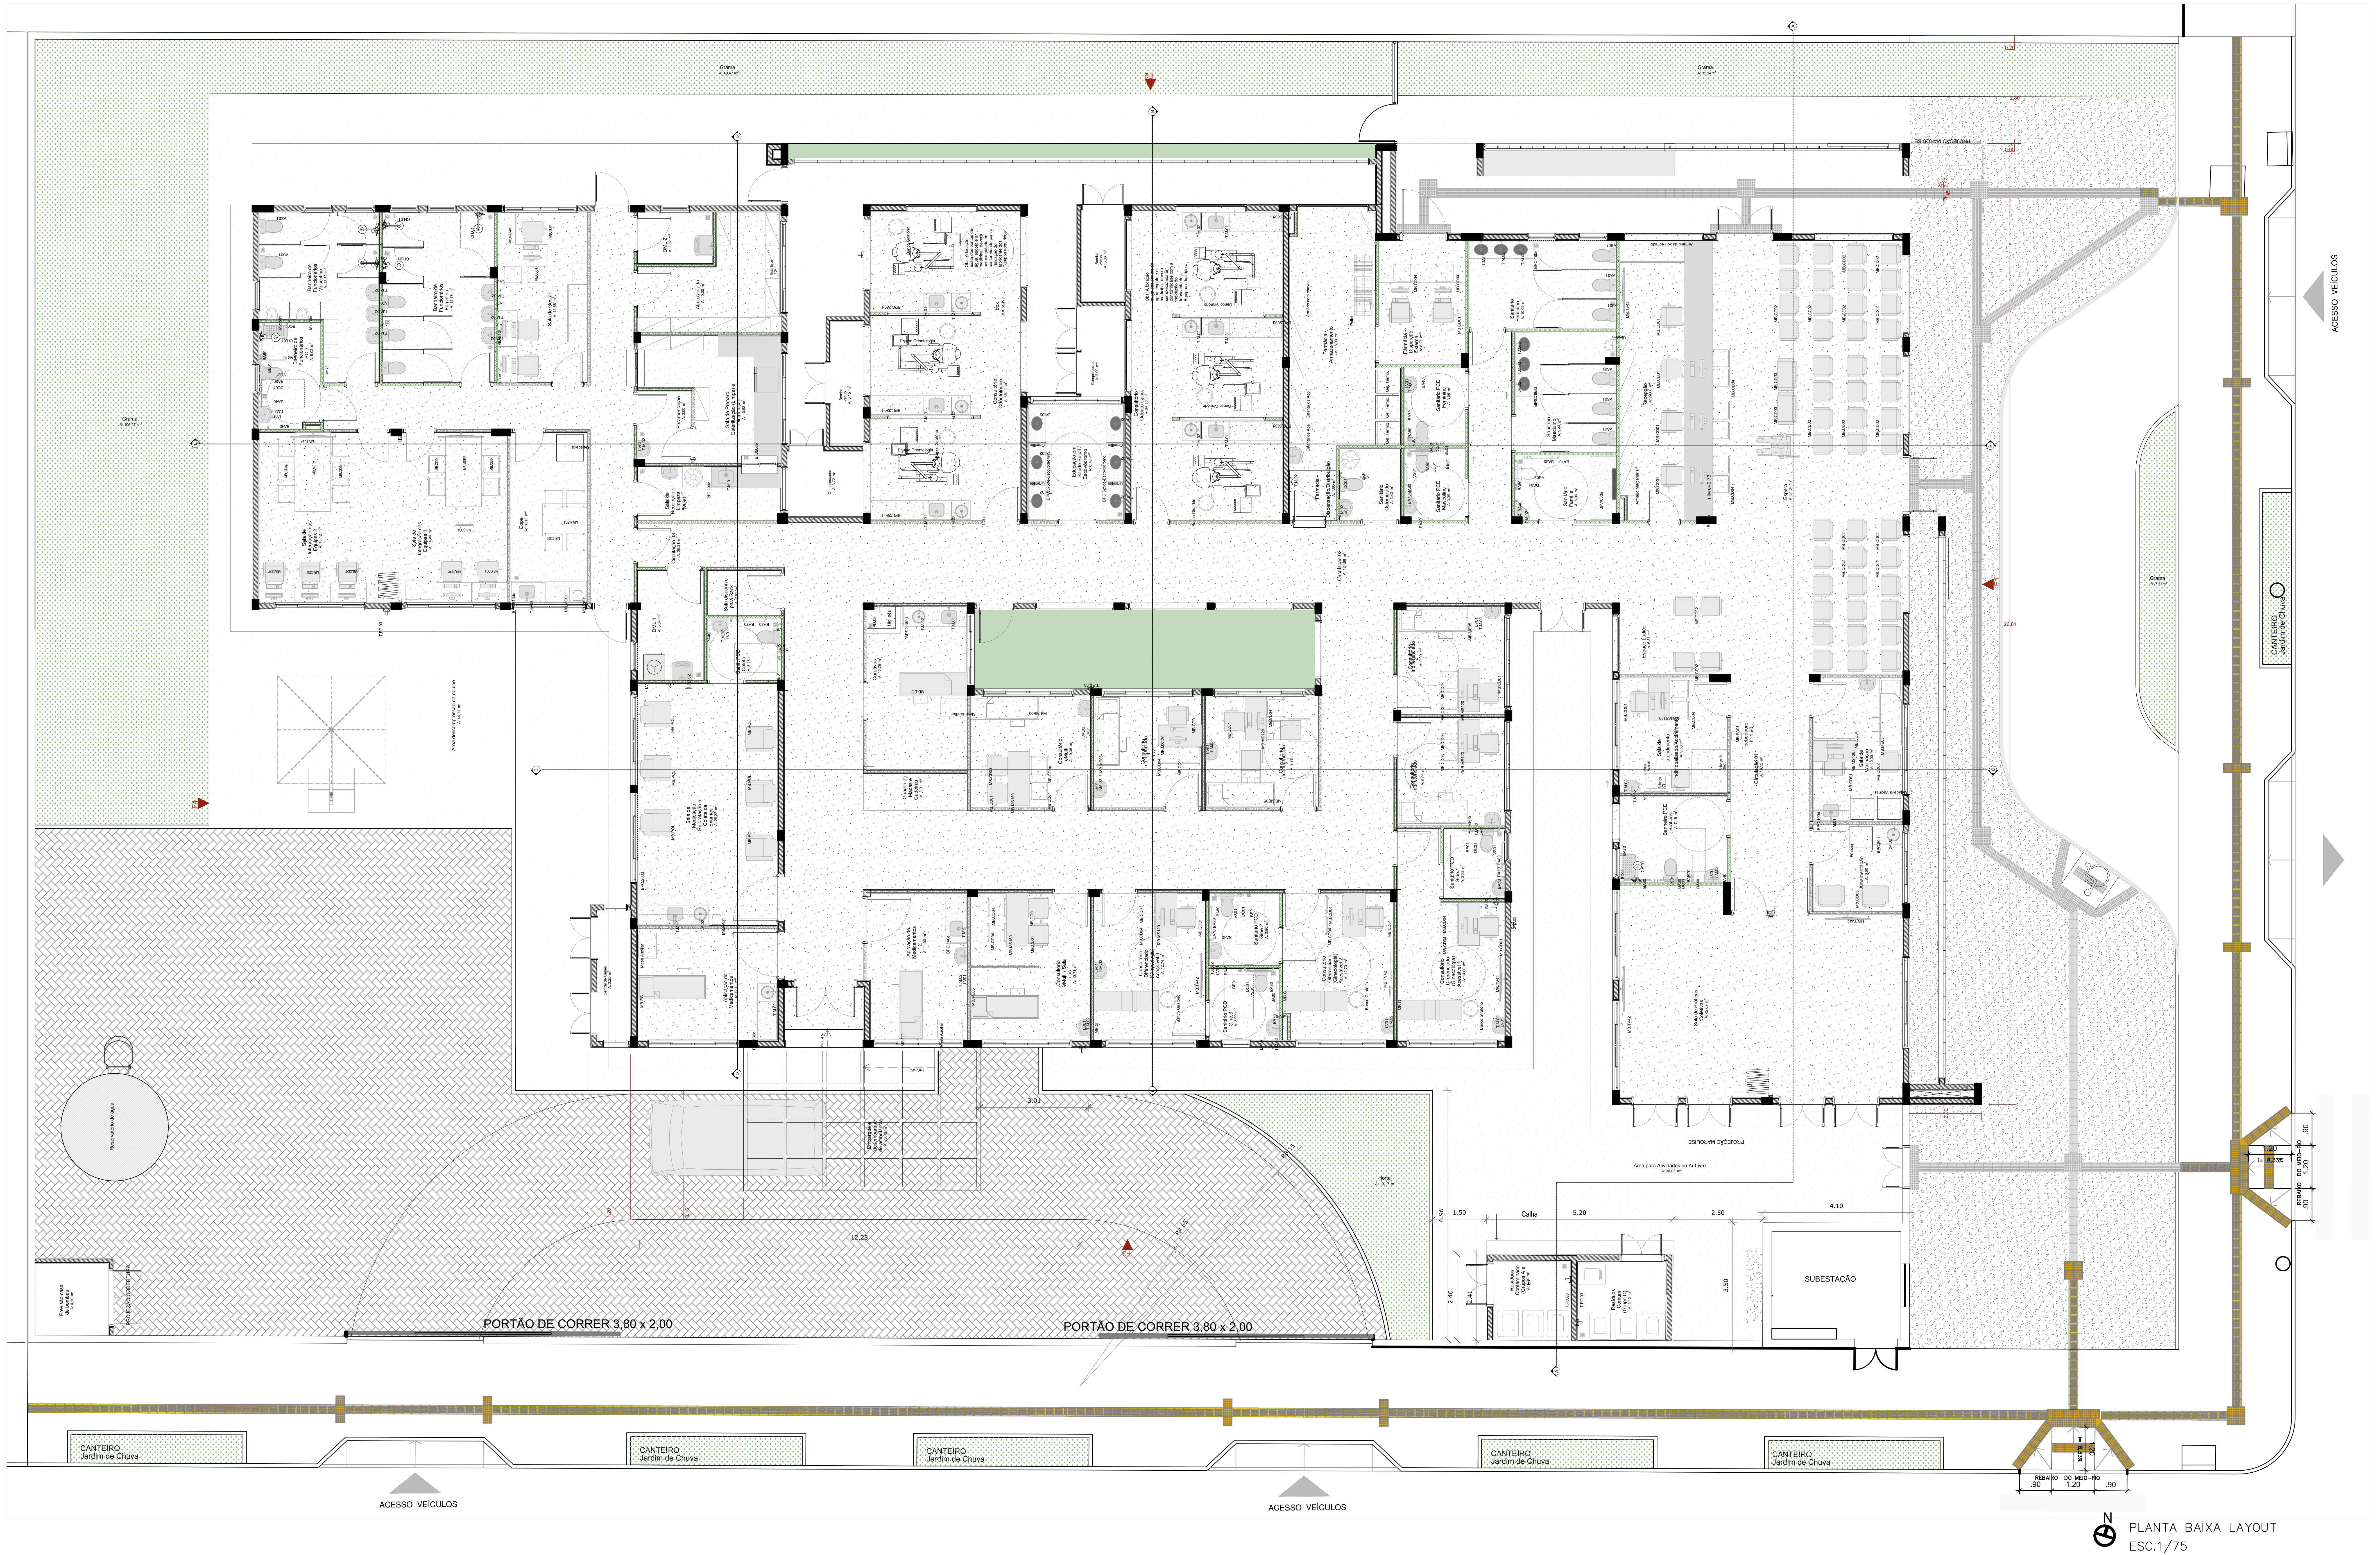

PLANTA BAIXA LAYOUT
ESC.1/75

Quadro de Áreas	
Ambiente	**Área (m²)**
Almoxarifado	10,00
Amamentação	6,00
Aplicação de Medicamentos 1	12,10
Aplicação de Medicamentos 2	11,30
Área descompressão da equipe	44,11
Área para Atividades ao Ar Livre	36,03
Área Reservada para Manobra de Veículos	267,92
Área Verde para Atividades ao Ar Livre	17,15
Banheiro de Funcionários Feminino	14,78
Banheiro de Funcionários Masculino	12,89
Banheiro de Funcionários PCD	5,02
Banheiro PCD Práticas	7,18
Bomba vácuo	6,21
Central de Gases	3,25
Circulação 01	14,52
Circulação 02	124,98
Circulação 03	26,91
Compressores	6,72
Consultório Diferenciado (Ginecologia) Acessível 1	14,00
Consultório Diferenciado (Ginecologia) Acessível 2	12,70
Consultório Diferenciado (Ginecologia) Acessível 3	12,74
Consultório eMulti	10,36
Consultório eMulti / Sala Lilás	13,71
Consultório Indiferenciado 1	9,00
Consultório Indiferenciado 2	9,00
Consultório Indiferenciado 3	9,78
Consultório Indiferenciado 4	9,30
Consultório Odontológico	72,23
Copa	10,13
Curativos	12,76
DML 1	5,64
DML 2	3,02
Educação em Saúde Bucal / Escovódromo	8,78
Embarque e desembarque de ambulância	26,40
Espaço Lúdico	6,81
Espera	64,34
Farmácia - Armazenamento	18,00
Farmácia - Dispensação/Distribuição	1,80
Farmácia - Disperção Externa	8,27
Guarda de Macas e Cadeiras	3,01
Horta	20,00
Paramentação	3,00
Previsão casa de bombas	4,10
Recepção	24,06
Resíduos Comum (Grupo D)	5,42
Resíduos Contaminado (Grupos A e E)	4,70
Sala de atendimento individualizado/Acolhimento	9,60
Sala de Gestão	11,88
Sala de Integração das Equipes 1	14,00
Sala de Integração das Equipes 2	18,42
Sala de Medicação, Reidratação e Coleta de Exames	26,32
Sala de Práticas Coletivas	42,69
Sala de Preparo, Esterilização (Limpa) e Distribuição	10,83
Sala de Recepção e Limpeza (suja)	6,00
Sala de Vacinação	10,00
Sala disponível para Rack	2,61
Sanit. PCD Coleta	3,48
Sanitário Família	5,06
Sanitário Feminino	10,09
Sanitário Masculino	9,44
Sanitário Ostomizado	3,40
Sanitário PCD Feminino	3,65
Sanitário PCD Gine.1	3,32
Sanitário PCD Gine.2	3,90
Sanitário PCD Gine.3	3,90
Sanitário PCD Masculino	3,39

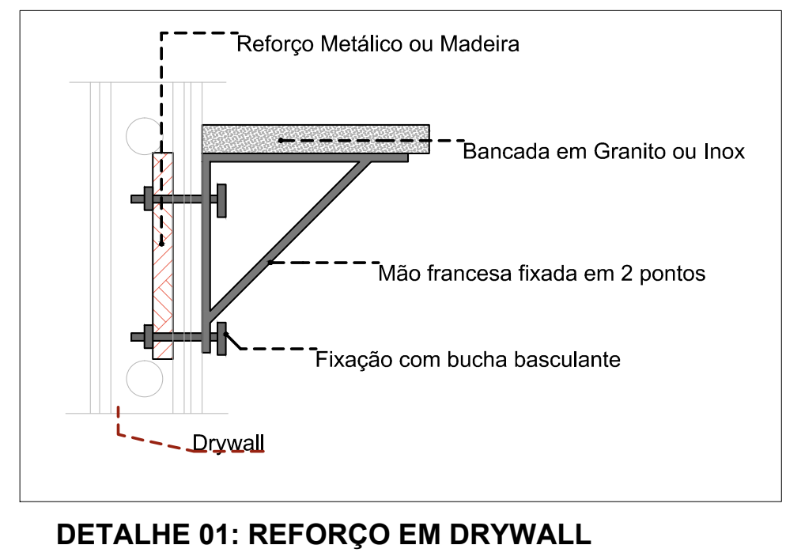
Reforço Metálico ou Madeira
Bancada em Granito ou Inox
Mão francesa fixada em 2 pontos
Fixação com bucha basculante
Drywall

DETALHE 01: REFORÇO EM DRYWALL

Escala:1:20

Quadro de Mobiliários		
Cód.	**Qtd.**	**Descrição**
Ármário com chave	2	Armário de ferro fechado com cadeado
Armário Marcenaria 1	5	Armário fechado 0,95 x 0,40m
Armário Superior 01	3	Armário fechado 1,00 x 0,30 x 1,50m, 2 portas
Balança de chão	1	Mesa auxiliar 0,70 x 0,50m
Balança RN	1	Balança Médica Pediátrica Digital
Banco Giratório	9	Banqueta giratória tipo mocho.
biombo	1	Armário fechado 1,00 x 0,60m
BP.01	1	Balança de Piso
Container Grupo A1	2	Container de lixo 770l
Container Grupo E	1	Container de lixo 770l
Container Organicos	2	Container de lixo 770l
Container Reciclados	1	Container de lixo 770l
Container Vidro	1	Container de lixo 770l
Espelho 2	2	1,80x1,10m(LxA)
Estante de Aço	16	Estante de aço com 6 prateleiras
GV140	1	Armário guarda volume com 16 portas
GV175	1	Armário guarda volume com 20 portas
MB.ARM01	3	Armário fechado alto
MB.ARM02	1	Armário baixo
MB.CD01	27	Cadeiras modelo escritório para áreas administrativas.
MB.CD02	51	Poltronas
MB.CD03	2	Poltrona Obeso
MB.CD04	46	Cadeira
MB.CD05	2	Poltronas
MB.CDR	2	Cadeira de Rodas
MB.EC	3	Mesa de exame clínico
MB.G	3	Mesa de exame clínico ginecológico
MB.ME05	7	Cama Hospitalar Elétrica
MB.MS100	7	Mesa de trabalho com dimensões 1,00 x 0,55m e altura de 0,75m.
MB.MS120	9	Mesa de trabalho 1,20 x 0,60 m com gavetas.
MB.MS140	1	Mesa de trabalho em L 1,40 x 1,50m com gavetas.
MB.MS150	2	Mesa de trabalho 1,20 x 0,60 m sem gavetas.
MB.MS200	1	Mesa de trabalho com dimensões 2,00 x 0,60m e altura de 0,75m.
MB.MSC1	1	Mesa de cozinha com dimensões 1,25x 0,90m
MB.MSR1	1	Mesa de reunião com dimensões 3,00 x 1,00m
MB.MSR2	1	Mesa de reunião com dimensões 3,00 x 1,00m
MB.POL.	6	Poltrona de medicação reclinável
MB.TV42	8	Tv 42"
Pallet	3	Pallet modular plástico 50x50cm
PC	22	Tela para computador
Teclado	22	Teclado e mouse

CONVENÇÕES ADOTADAS

▨	Alvenaria acabada
▨	Concreto
▨	Parede em Drywall, com Placa Resistente a Umidade (RU).
▨	Parede em Drywall, com Standart (ST).
▨	Parede em Drywall, com lã de vidro.
▨	Parede em Drywall, com Placa Resistente a Umidade (RU) e lã de vidro.
—	Projeções
E.H.	Eixo Hidráulico - Água Fria
E.H.	E.H. - Eixo Hidráulico com água quente - prever ponto de elétrica 220V
XXX	Nível cota acabada
XX	Nome da indicação do corte
X	Indicação de eixo das alvenarias à construir
JX	Indicação e nomenclatura - Janelas
PX	Indicação e nomenclatura - Portas

Importante:

1. A empresa responsável pela execução das paredes de drywall deverá verificar todos os mobiliários e equipamentos que serão fixados nas mesmas (régua de gases, armários, purificadores, etc) e prever reforço de sustentação com perfil metálico com capacidade para suportar as devidas cargas conforme indicação do fabricante de drywall (Detalhe 01).

LEGENDA - ACABAMENTOS

☐ **PISO**

1. Piso em granilite polido bege.
2. Piso em granilite sem polimento bege.
3. Piso em concreto desempolado.

△ **PAREDE**

1. Pintura acrílica, resistente à umidade. RGB 216,211,202 ou similar
2. Revestimento cerâmico 60x60cm, até o forro, na cor branca, acabamento polido ou acetinado
3. Pintura acrílica, resistente a umidade. RGB 209,208,202 ou similar
4.Pintura azul acrílica, resistente a umidade. RGB 99,133,142 ou similar

○ **TETO**

1. Pintura acrílica sobre forro de gesso acartonado rejuntado, resistente à umidade, cor branca.
2. Pintura acrílica sobre laje, resistente à umidade.

OBSERVAÇÕES

1. A Pintura deverá ser aplicada sobre parede regularizada de maneira a atingir perfeito cobrimento da superfície na cor indicada em projeto
2. Para as áreas molhadas considerar impermeabilização de piso e paredes (até teto)

NOTAS

1. Medidas de Cotas Acabadas
2. Todas as medidas do projeto devem ser aferidas in loco para a execução da obra.
3. Para maiores detalhes e informações sobre pontos de gases verificar projeto da disciplina específica
4. Todos os materiais de acabamento especificados no projeto são referências sugeridas, podendo ser substituídos por itens similares, desde que preservado o atendimento às normas técnicas.
5. Todas as torneiras dispensam o contato com mãos para o fechamento.
6. Todos os ralos serão escamoteáveis, com fecho hídrico.
7. Todos os trilhos de portas de correr são superiores. Não sendo permitido trilho no chão.
8. Todos os ambientes que não possuem ventilação natural deverá contemplar sistema de exaustão e renovação de ar artificial previstos no projeto de climatização desenvolvido por profissional habilitado.

PREFEITURA MUNICIPAL DE CANOAS
SECRETARIA MUNICIPAL DE PROJETOS E CAPTAÇÃO DE RECURSOS
GABINETE DO PREFEITO

MINISTÉRIO DA SAÚDE
SECRETARIA DE ATENÇÃO PRIMÁRIA À SAÚDE

PROJETO PADRÃO
UNIDADE BÁSICA DE SAÚDE PORTE 4
PROJETO DE ARQUITETURA

UBS RIO BRANCO
Planta Baixa Layout
ENDEREÇO: Rua Dom João Becker, nº 470

DATA: JAN/2025

PROPRIETÁRIO:
MUNICÍPIO DE CANOAS
CNPJ: 88.577.416.0001-18

ESCALA: 1/75

DESENHO: Raquel

RESPONSÁVEL TÉCNICO
ARQ. Raquel Trindade
MAT. 122804 CAU 47149-6

PRANCHA: 02/22

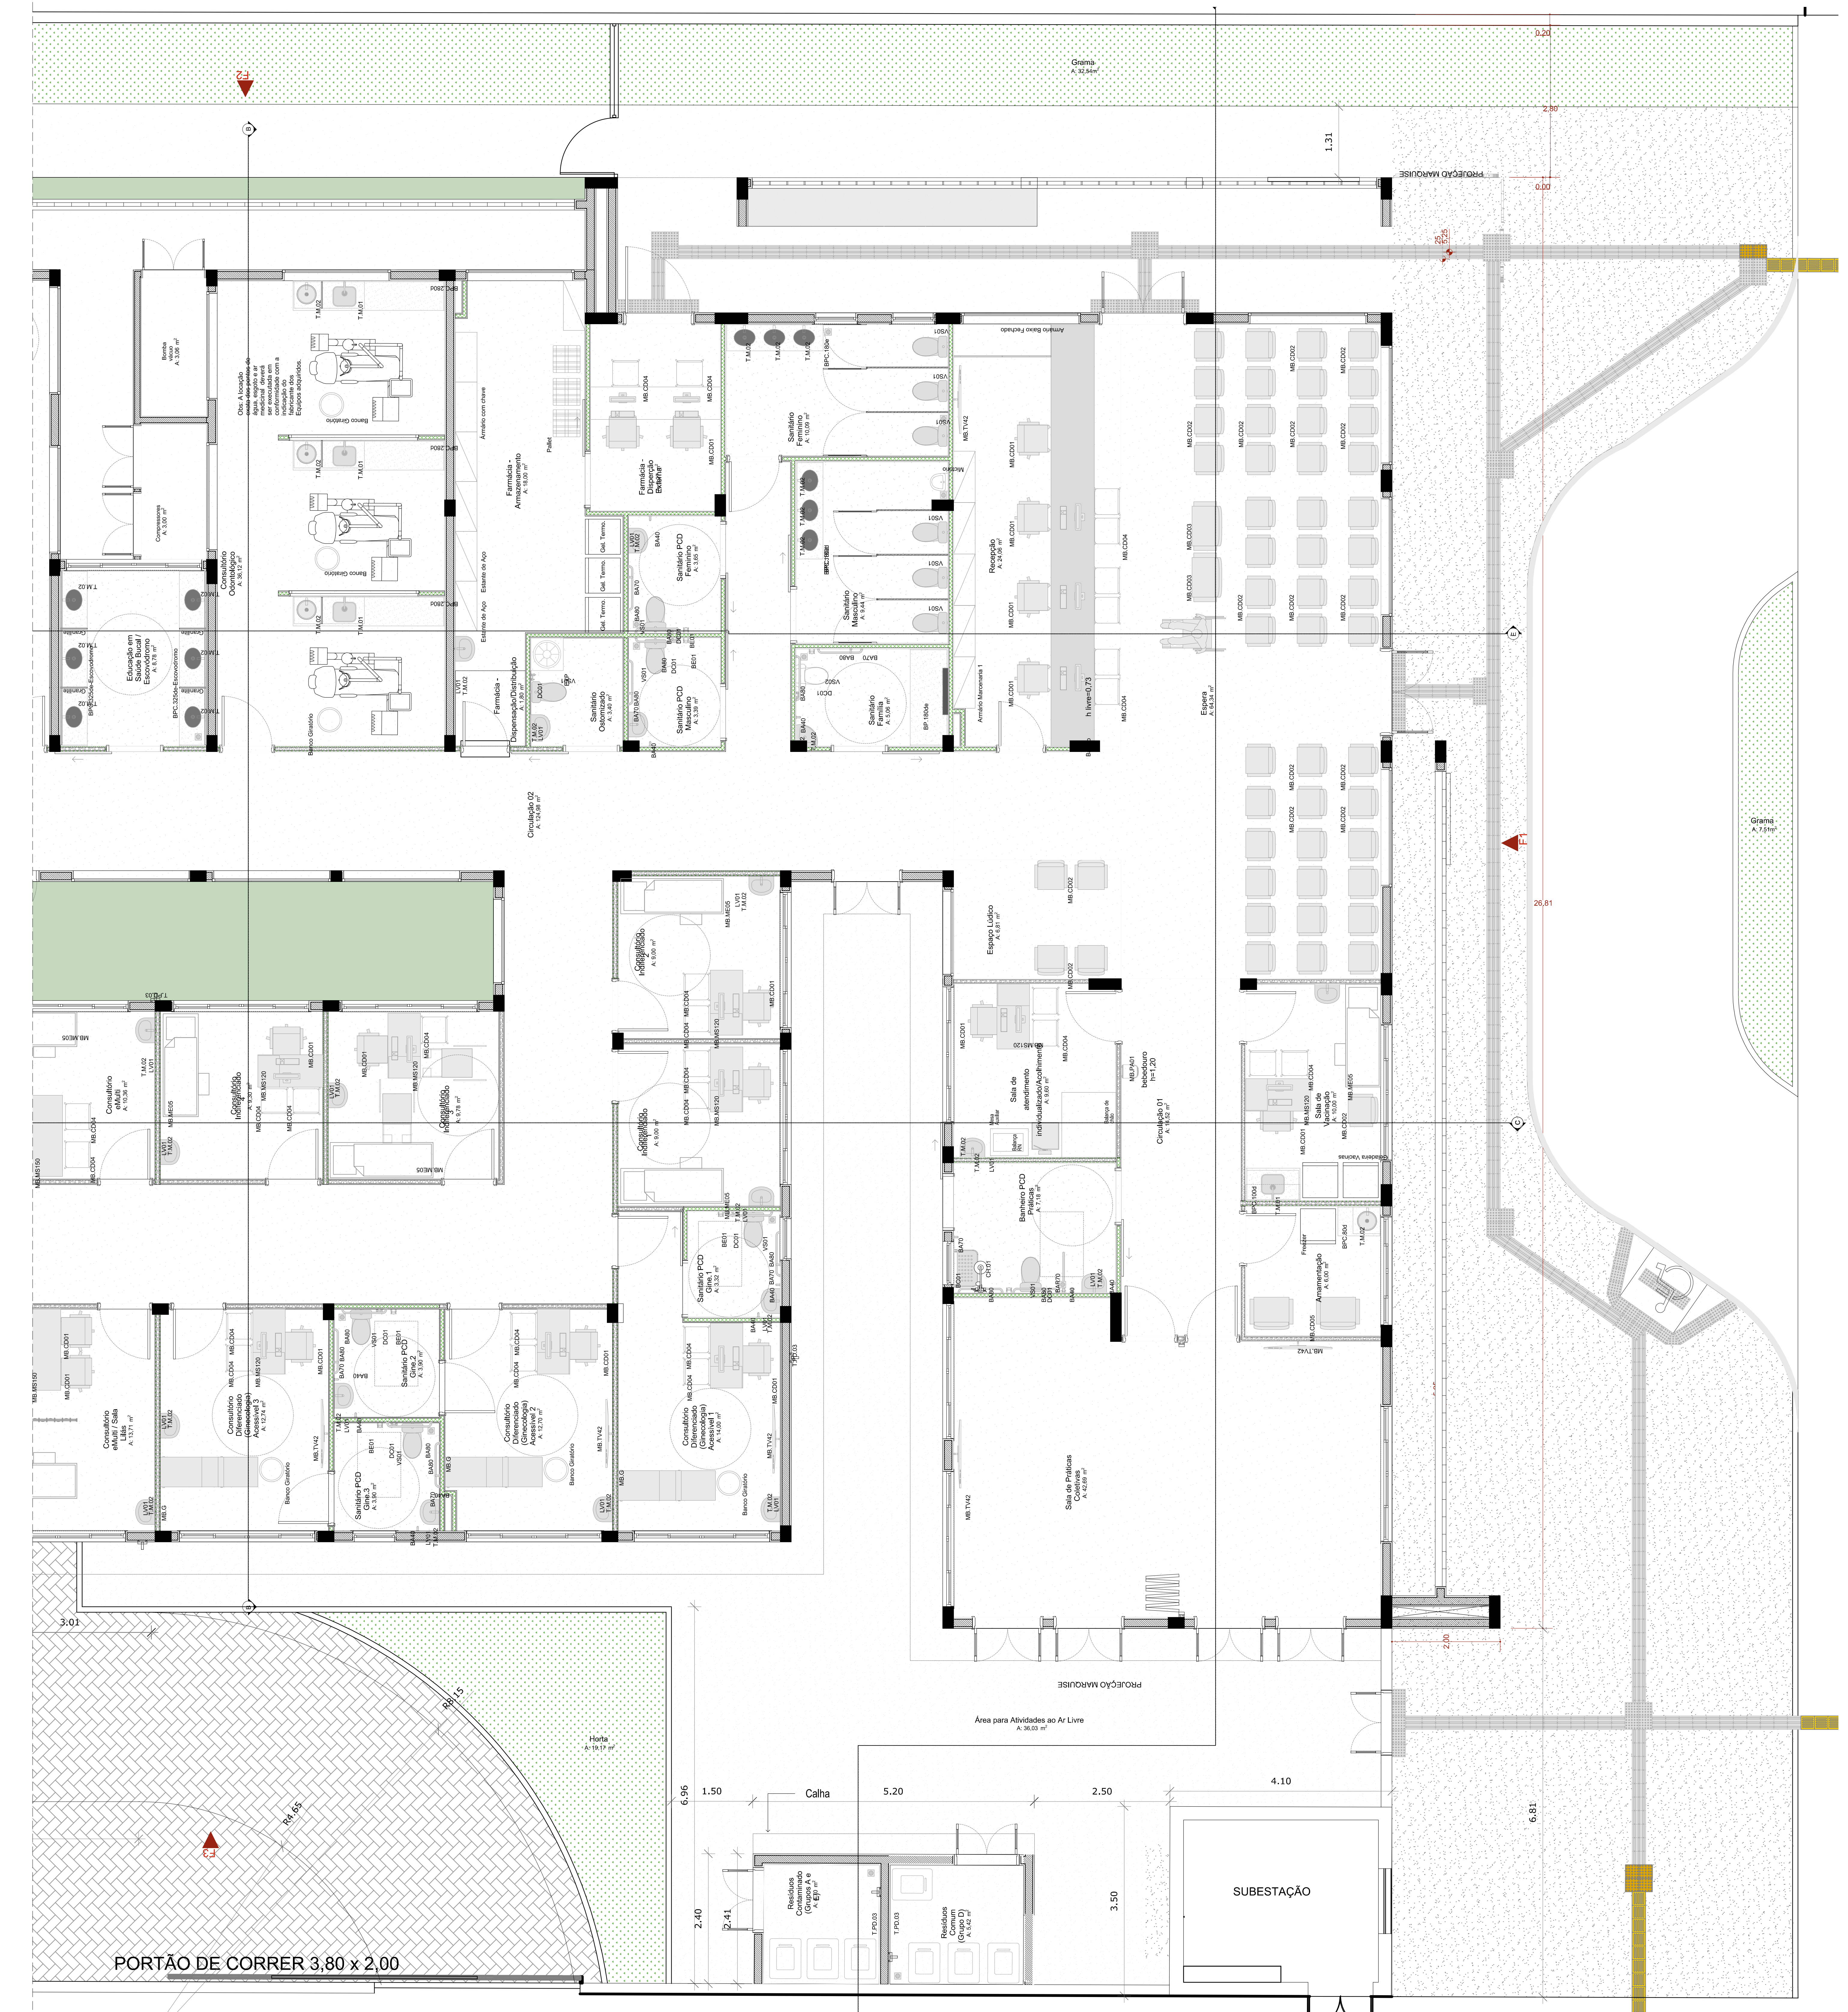

PLANTA BAIXA LAYOUT– PARTE 1
ESC.1/50

Quadro de Mobiliários		
Cód.	**Qtd.**	**Descrição**
Ármário com chave	2	Armário de ferro fechado com cadeado
Armário Marcenaria 1	5	Armário fechado 0,95 x 0,40m
Armário Superior 01	3	Armário fechado 1,00 x 0,30 x 1,50m, 2 portas
Balança de chão	1	Mesa auxiliar 0,70 x 0,50m
Balança RN	1	Balança Médica Pediátrica Digital
Banco Giratório	9	Banqueta giratória tipo mocho.
biombo	1	Armário fechado 1,00 x 0,60m
BP.01	1	Balança de Piso
Container Grupo A1	2	Container de lixo 770l
Container Grupo E	1	Container de lixo 770l
Container Organicos	2	Container de lixo 770l
Container Reciclados	1	Container de lixo 770l
Container Vidro	1	Container de lixo 770l
Espelho 2	2	1,80x1,10m(LxA)
Estante de Aço	16	Estante de aço com 6 prateleiras
GV140	1	Armário guarda volume com 16 portas
GV175	1	Armário guarda volume com 20 portas
MB.ARM01	3	Armário fechado alto
MB.ARM02	1	Armário baixo
MB.CD01	27	Cadeiras modelo escritório para áreas administrativas.
MB.CD02	51	Poltronas
MB.CD03	2	Poltrona Obeso
MB.CD04	46	Cadeira
MB.CD05	2	Poltronas
MB.CDR	2	Cadeira de Rodas
MB.EC	3	Mesa de exame clínico
MB.G	3	Mesa de exame clínico ginecológico
MB.ME05	7	Cama Hospitalar Elétrica
MB.MS100	7	Mesa de trabalho com dimensões 1,00 x 0,55m e altura de 0,75m.
MB.MS120	9	Mesa de trabalho 1,20 x 0,60 m com gavetas.
MB.MS140	1	Mesa de trabalho em L 1,40 x 1,50m com gavetas.
MB.MS150	2	Mesa de trabalho 1,20 x 0,60 m sem gavetas.
MB.MS200	1	Mesa de trabalho com dimensões 2,00 x 0,60m e altura de 0,75m.
MB.MSC1	1	Mesa de cozinha com dimensões 1,25x 0,90m
MB.MSR1	1	Mesa de reunião com dimensões 3,00 x 1,00m
MB.MSR2	1	Mesa de reunião com dimensões 3,00 x 1,00m
MB.POL.	6	Poltrona de medicação reclinável
MB.TV42	8	Tv 42''
Pallet	3	Pallet modular plástico 50x50cm
PC	22	Tela para computador
Teclado	22	Teclado e mouse

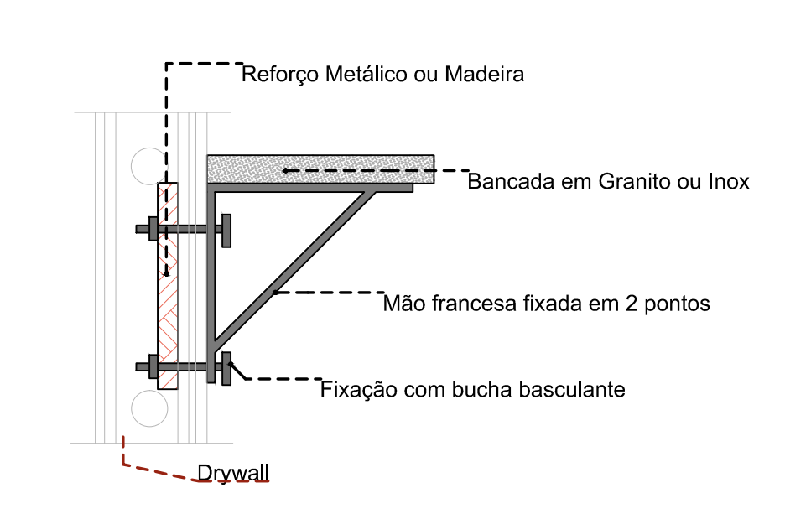
Reforço Metálico ou Madeira
Bancada em Granito ou Inox
Mão francesa fixada em 2 pontos
Fixação com bucha basculante
Drywall

DETALHE 01: REFORÇO EM DRYWALL

Escala:1:20

CONVENÇÕES ADOTADAS

▨	Alvenaria acabada
▨	Concreto
▨	Parede em Drywall, com Placa Resistente a Umidade (RU).
▨	Parede em Drywall, com Standart (ST).
▨	Parede em Drywall, com lã de vidro.
▨	Parede em Drywall, com Placa Resistente a Umidade (RU) e lã de vidro.
—	Projeções
E.H.	Eixo Hidráulico - Água Fria
E.H.	E.H. - Eixo Hidráulico com água quente - prever ponto de elétrica 220V
XXX	Nível cota acabada
XX	Nome da indicação do corte
X	Indicação de eixo das alvenarias à construir
JX	Indicação e nomenclatura - Janelas
PX	Indicação e nomenclatura - Portas

Importante:

1. A empresa responsável pela execução das paredes de drywall deverá verificar todos os mobiliários e equipamentos que serão fixados nas mesmas (régua de gases, armários, purificadores, etc) e prever reforço de sustentação com perfil metálico com capacidade para suportar as devidas cargas conforme indicação do fabricante de drywall (Detalhe 01).

LEGENDA - ACABAMENTOS

☐ **PISO**

1. Piso em granilite polido bege.
2. Piso em granilite sem polimento bege.
3. Piso em concreto desempolado.

△ **PAREDE**

1. Pintura acrílica, resistente à umidade. RGB 216,211,202 ou similar
2. Revestimento cerâmico 60x60cm, até o forro, na cor branca, acabamento polido ou acetinado
3. Pintura acrílica, resistente a umidade. RGB 209,208,202 ou similar
4.Pintura azul acrílica, resistente a umidade. RGB 99,133,142 ou similar

○ **TETO**

1. Pintura acrílica sobre forro de gesso acartonado rejuntado, resistente à umidade, cor branca.
2. Pintura acrílica sobre laje, resistente à umidade.

OBSERVAÇÕES

1. A Pintura deverá ser aplicada sobre parede regularizada de maneira a atingir perfeito cobrimento da superfície na cor indicada em projeto
2. Para as áreas molhadas considerar impermeabilização de piso e paredes (até teto)

NOTAS

1. Medidas de Cotas Acabadas
2. Todas as medidas do projeto devem ser aferidas in loco para a execução da obra.
3. Para maiores detalhes e informações sobre pontos de gases verificar projeto da disciplina específica
4. Todos os materiais de acabamento especificados no projeto são referências sugeridas, podendo ser substituídos por itens similares, desde que preservado o atendimento às normas técnicas.
5. Todas as torneiras dispensam o contato com mãos para o fechamento.
6. Todos os ralos serão escamoteáveis, com fecho hídrico.
7. Todos os trilhos de portas de correr são superiores. Não sendo permitido trilho no chão.
8. Todos os ambientes que não possuem ventilação natural deverá contemplar sistema de exaustão e renovação de ar artificial previstos no projeto de climatização desenvolvido por profissional habilitado.

PREFEITURA MUNICIPAL DE CANOAS
SECRETARIA MUNICIPAL DE PROJETOS E CAPTAÇÃO DE RECURSOS
GABINETE DO PREFEITO

MINISTÉRIO DA SAÚDE
SECRETARIA DE ATENÇÃO PRIMÁRIA À SAÚDE

PROJETO PADRÃO
UNIDADE BÁSICA DE SAÚDE PORTE 4
PROJETO DE ARQUITETURA

UBS RIO BRANCO
Planta Baixa Layout- Parte 1
ENDEREÇO: Rua Dom João Becker, nº 470

DATA:
JAN/2025

PROPRIETÁRIO:
MUNICÍPIO DE CANOAS
CNPJ: 88.577.416.0001-18

ESCALA:
1/50

DESENHO:
Raquel

RESPONSÁVEL TÉCNICO
ARQ. Raquel Trindade
MAT. 122804 CAU 47149-6

PRANCHA:
03/22

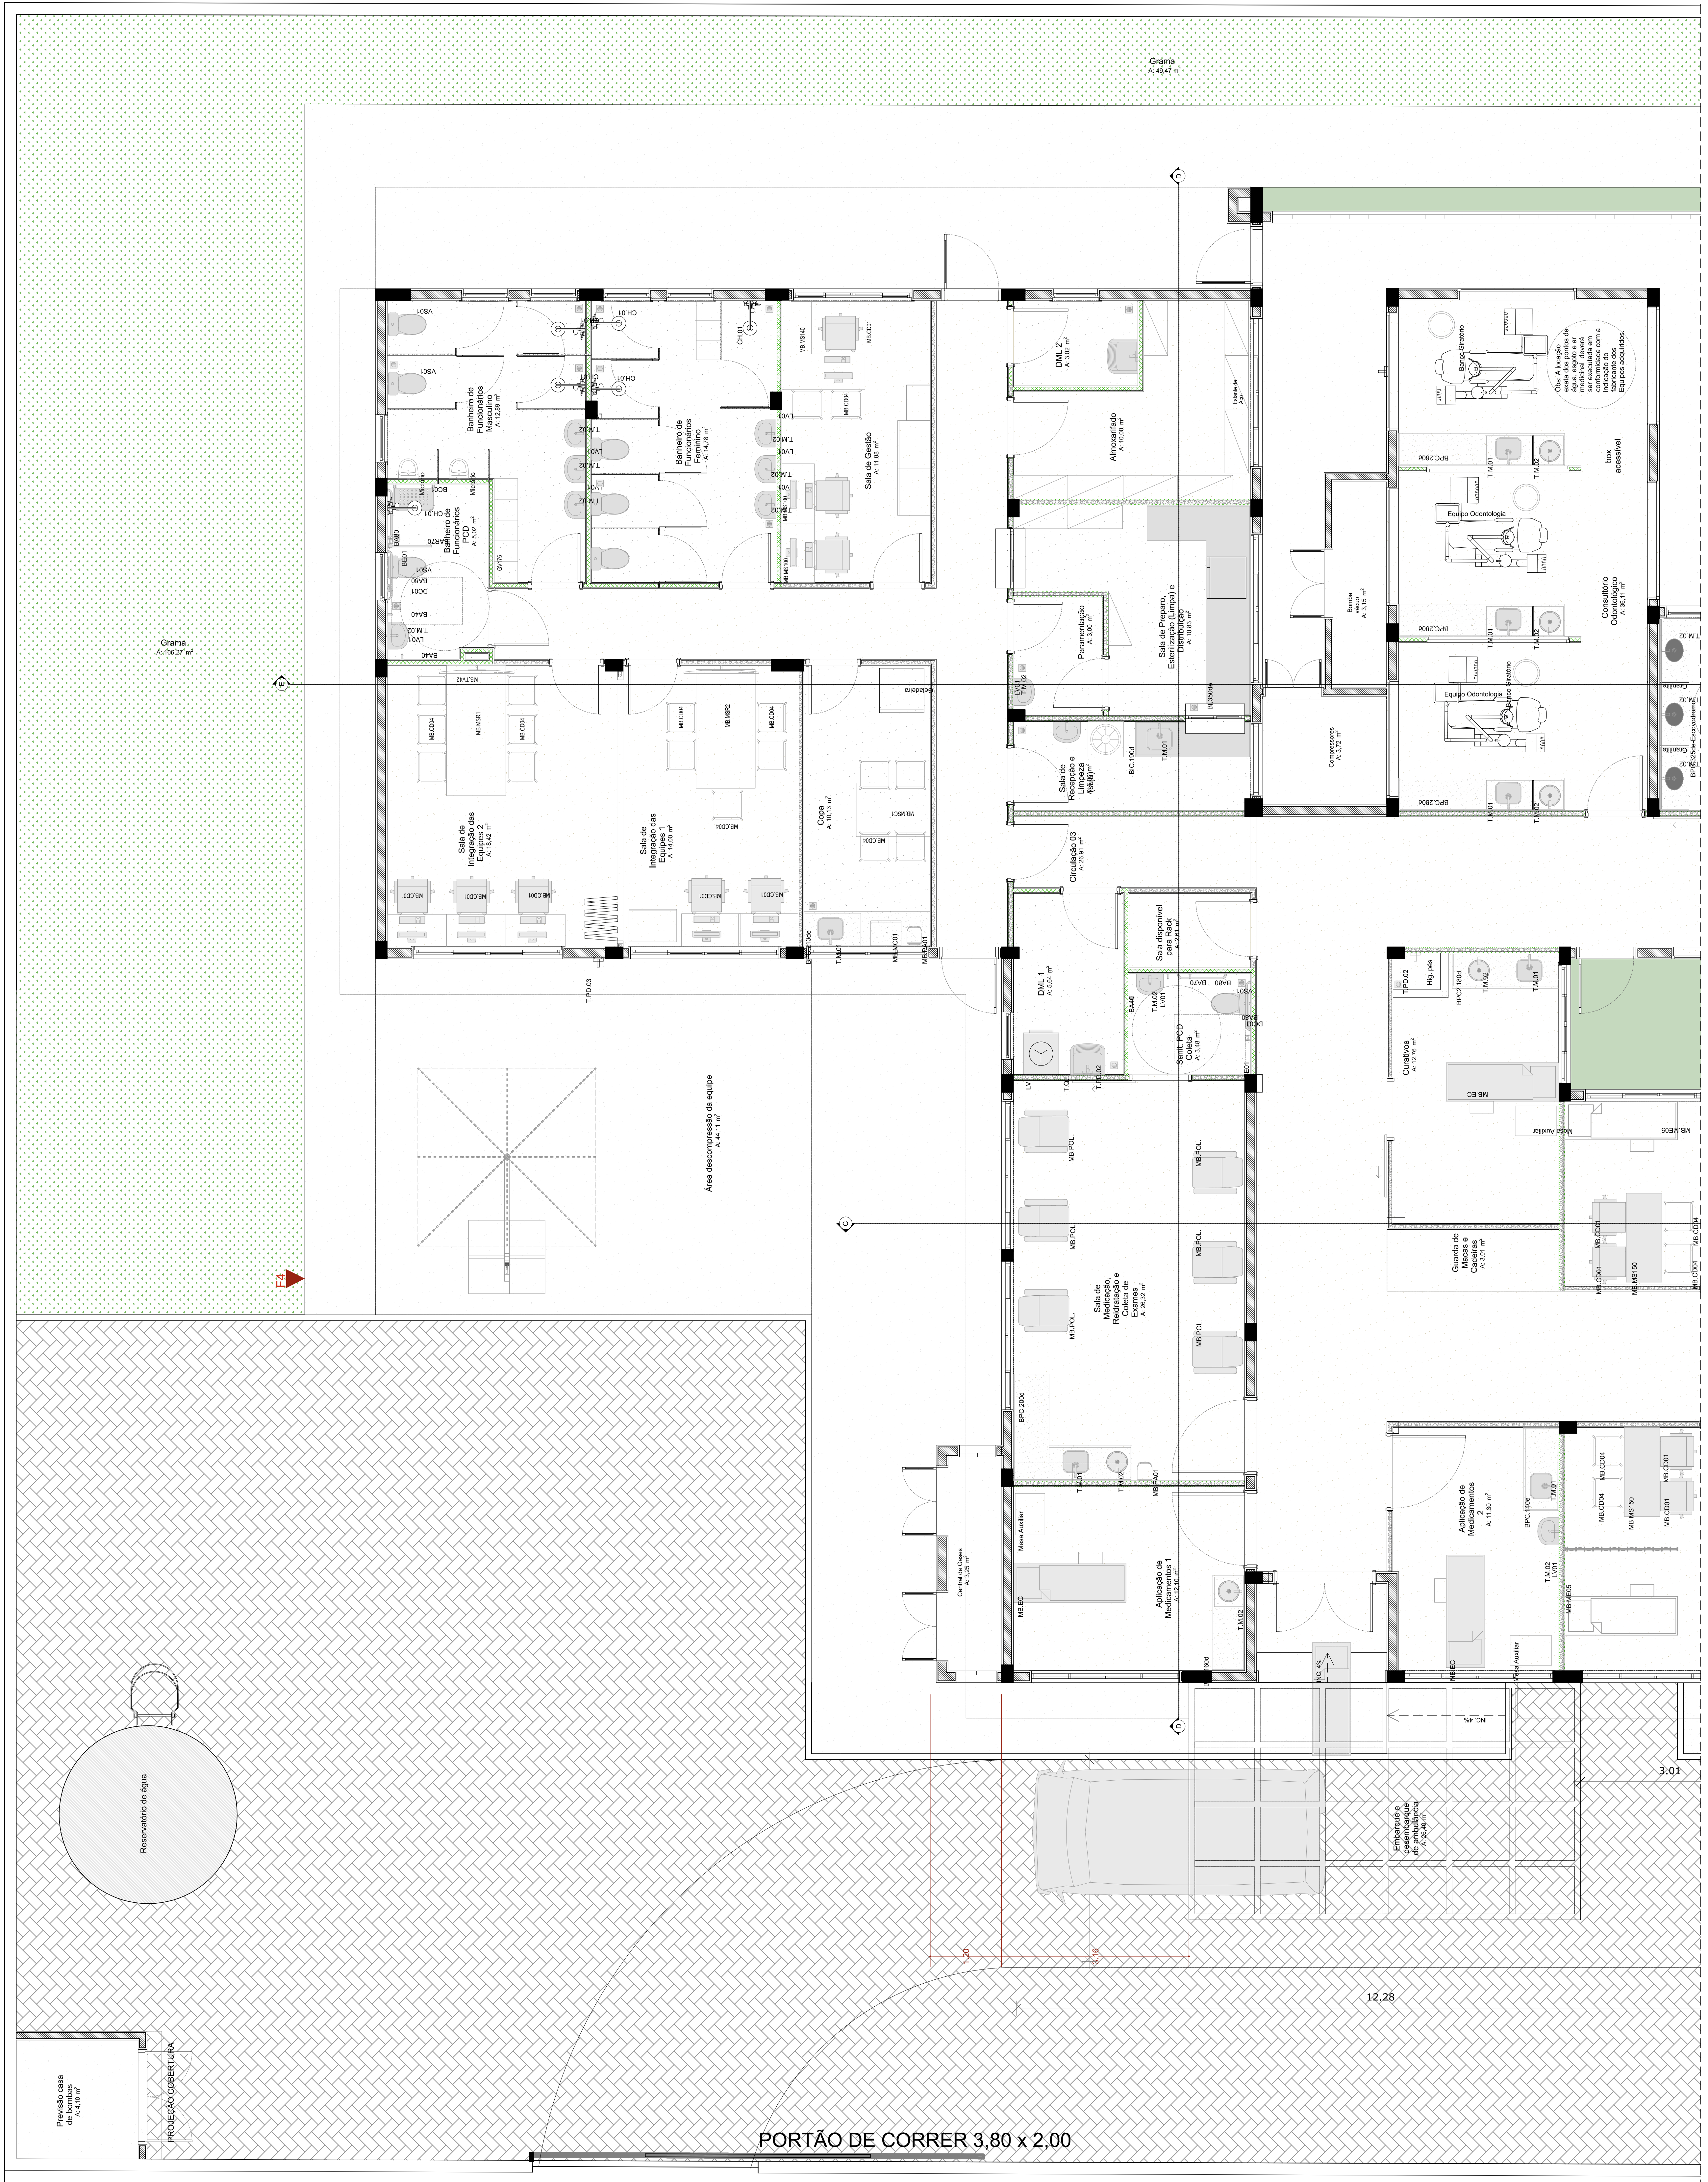

PLANTA BAIXA LAYOUT– PARTE 2
ESC.1/50

Quadro de Mobiliários		
Cód.	**Qtd.**	**Descrição**
Ármário com chave	2	Armário de ferro fechado com cadeado
Armário Marcenaria 1	5	Armário fechado 0,95 x 0,40m
Armário Superior 01	3	Armário fechado 1,00 x 0,30 x 1,50m, 2 portas
Balança de chão	1	Mesa auxiliar 0,70 x 0,50m
Balança RN	1	Balança Médica Pediátrica Digital
Banco Giratório	9	Banqueta giratória tipo mocho.
biombo	1	Armário fechado 1,00 x 0,60m
BP.01	1	Balança de Piso
Container Grupo A1	2	Container de lixo 770l
Container Grupo E	1	Container de lixo 770l
Container Organicos	2	Container de lixo 770l
Container Reciclados	1	Container de lixo 770l
Container Vidro	1	Container de lixo 770l
Espelho 2	2	1,80x1,10m(LxA)
Estante de Aço	16	Estante de aço com 6 prateleiras
GV140	1	Armário guarda volume com 16 portas
GV175	1	Armário guarda volume com 20 portas
MB.ARM01	3	Armário fechado alto
MB.ARM02	1	Armário baixo
MB.CD01	27	Cadeiras modelo escritório para áreas administrativas.
MB.CD02	51	Poltronas
MB.CD03	2	Poltrona Obeso
MB.CD04	46	Cadeira
MB.CD05	2	Poltronas
MB.CDR	2	Cadeira de Rodas
MB.EC	3	Mesa de exame clínico
MB.G	3	Mesa de exame clínico ginecológico
MB.ME05	7	Cama Hospitalar Elétrica
MB.MS100	7	Mesa de trabalho com dimensões 1,00 x 0,55m e altura de 0,75m.
MB.MS120	9	Mesa de trabalho 1,20 x 0,60 m com gavetas.
MB.MS140	1	Mesa de trabalho em L 1,40 x 1,50m com gavetas.
MB.MS150	2	Mesa de trabalho 1,20 x 0,60 m sem gavetas.
MB.MS200	1	Mesa de trabalho com dimensões 2,00 x 0,60m e altura de 0,75m.
MB.MSC1	1	Mesa de cozinha com dimensões 1,25x 0,90m
MB.MSR1	1	Mesa de reunião com dimensões 3,00 x 1,00m
MB.MSR2	1	Mesa de reunião com dimensões 3,00 x 1,00m
MB.POL.	6	Poltrona de medicação reclinável
MB.TV42	8	Tv 42"
Pallet	3	Pallet modular plástico 50x50cm
PC	22	Tela para computador
Teclado	22	Teclado e mouse

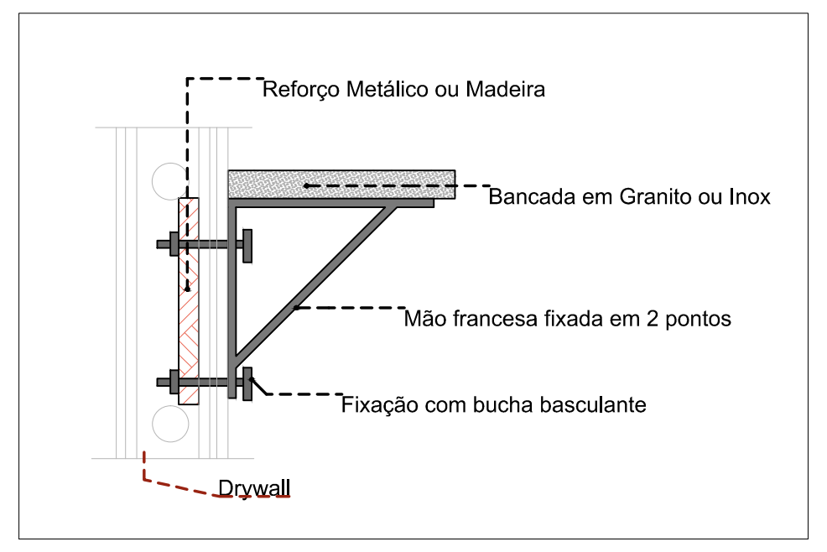
Reforço Metálico ou Madeira
Bancada em Granito ou Inox
Mão francesa fixada em 2 pontos
Fixação com bucha basculante
Drywall

DETALHE 01: REFORÇO EM DRYWALL

Escala:1:20

CONVENÇÕES ADOTADAS

▨	Alvenaria acabada
▩	Concreto
🟩	Parede em Drywall, com Placa Resistente a Umidade (RU).
☒	Parede em Drywall, com Standart (ST).
▤	Parede em Drywall, com lã de vidro.
▤	Parede em Drywall, com Placa Resistente a Umidade (RU) e lã de vidro.
—	Projeções
E.H.	Eixo Hidráulico - Água Fria
E.H.	E.H. - Eixo Hidráulico com água quente - prever ponto de elétrica 220V
XXX	Nível cota acabada
XX	Nome da indicação do corte
X	Indicação de eixo das alvenarias à construir
JX	Indicação e nomenclatura - Janelas
PX	Indicação e nomenclatura - Portas

Importante:

1. A empresa responsável pela execução das paredes de drywall deverá verificar todos os mobiliários e equipamentos que serão fixados nas mesmas (régua de gases, armários, purificadores, etc) e prever reforço de sustentação com perfil metálico com capacidade para suportar as devidas cargas conforme indicação do fabricante de drywall (Detalhe 01).

LEGENDA - ACABAMENTOS

□ **PISO**

1. Piso em granilite polido bege.
2. Piso em granilite sem polimento bege.
3. Piso em concreto desempolado.

△ **PAREDE**

1. Pintura acrílica, resistente à umidade. RGB 216,211,202 ou similar
2. Revestimento cerâmico 60x60cm, até o forro, na cor branca, acabamento polido ou acetinado
3. Pintura acrílica, resistente a umidade. RGB 209,208,202 ou similar
4. Pintura azul acrílica, resistente a umidade. RGB 99,133,142 ou similar

○ **TETO**

1. Pintura acrílica sobre forro de gesso acartonado rejuntado, resistente à umidade, cor branca.
2. Pintura acrílica sobre laje, resistente à umidade.

OBSERVAÇÕES

1. A Pintura deverá ser aplicada sobre parede regularizada de maneira a atingir perfeito cobrimento da superfície na cor indicada em projeto
2. Para as áreas molhadas considerar impermeabilização de piso e paredes (até teto)

NOTAS

1. Medidas de Cotas Acabadas
2. Todas as medidas do projeto devem ser aferidas in loco para a execução da obra.
3. Para maiores detalhes e informações sobre pontos de gases verificar projeto da disciplina específica
4. Todos os materiais de acabamento especificados no projeto são referências sugeridas, podendo ser substituídos por itens similares, desde que preservado o atendimento às normas técnicas.
5. Todas as torneiras dispensam o contato com mãos para o fechamento.
6. Todos os ralos serão escamoteáveis, com fecho hídrico.
7. Todos os trilhos de portas de correr são superiores. Não sendo permitido trilho no chão.
8. Todos os ambientes que não possuem ventilação natural deverá contemplar sistema de exaustão e renovação de ar artificial previstos no projeto de climatização desenvolvido por profissional habilitado.

PREFEITURA MUNICIPAL DE CANOAS
SECRETARIA MUNICIPAL DE PROJETOS E CAPTAÇÃO DE RECURSOS
GABINETE DO PREFEITO

MINISTÉRIO DA SAÚDE
SECRETARIA DE ATENÇÃO PRIMÁRIA À SAÚDE

PROJETO PADRÃO

UNIDADE BÁSICA DE SAÚDE PORTE 4

PROJETO DE ARQUITETURA

UBS RIO BRANCO
Planta Baixa Layout- Parte 1
ENDEREÇO: Rua Dom João Becker, nº 470

DATA: JAN/2025

PROPRIETÁRIO:
MUNICÍPIO DE CANOAS
CNPJ: 88.577.416.0001-18

ESCALA: 1/50

DESENHO: Raquel

RESPONSÁVEL TÉCNICO
ARQ. Raquel Trindade
MAT. 122804 CAU 47149-6

PRANCHA: 04/22