

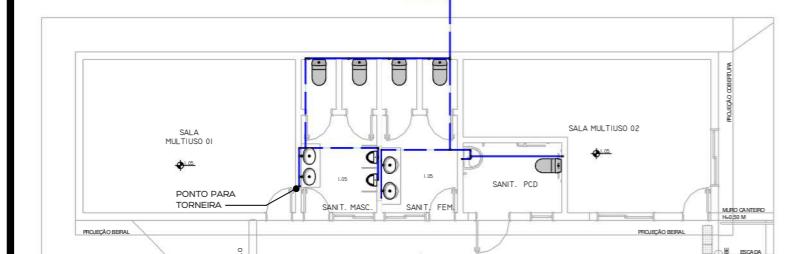
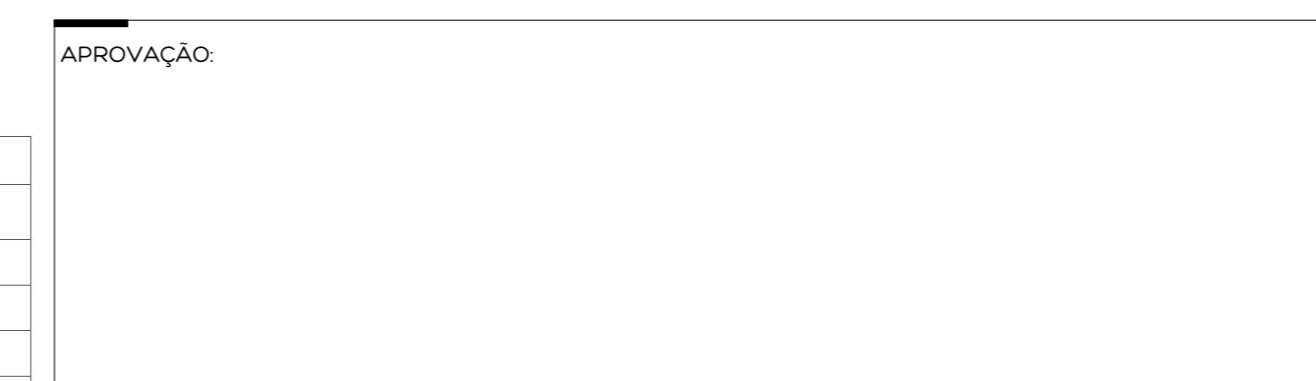


**2** Planta Baixa - Quiosque  
ESCALA: 1 : 50

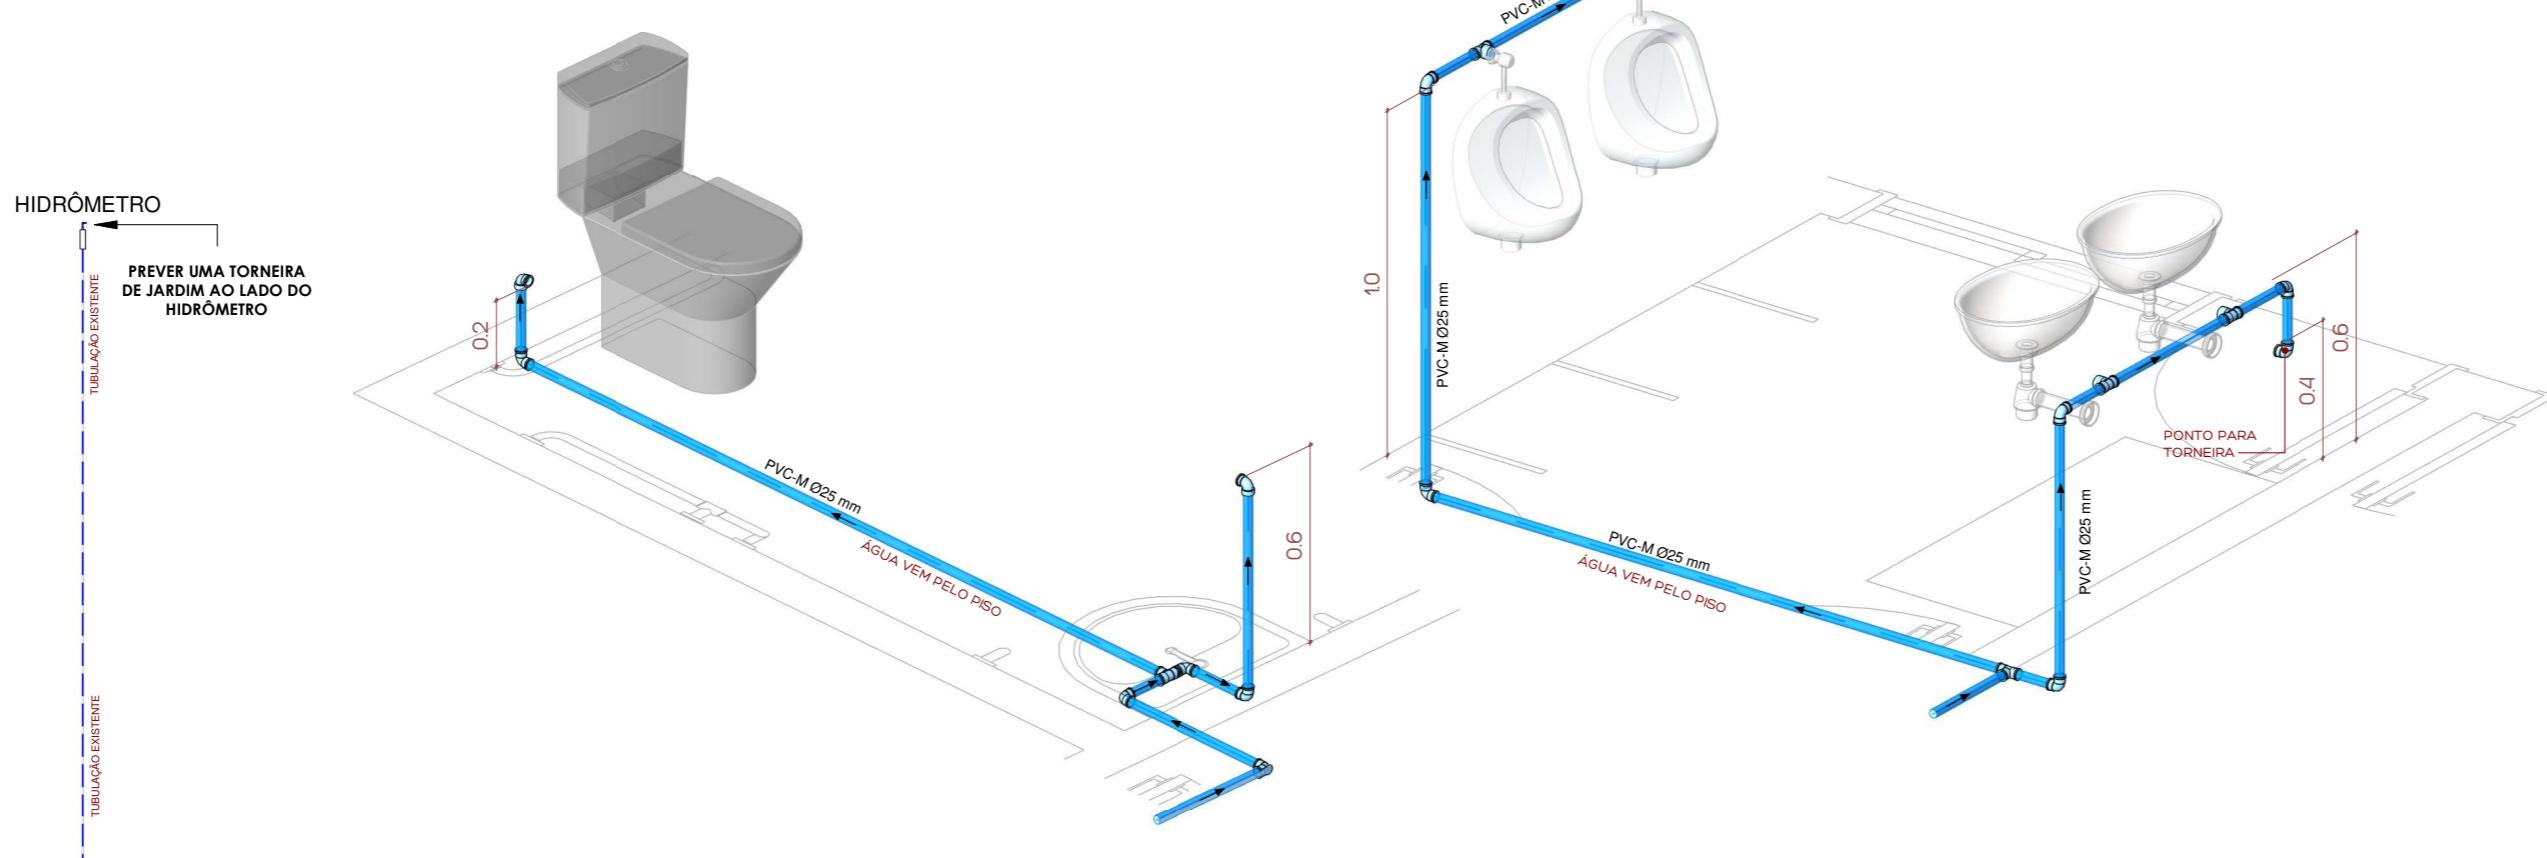

**1** Planta Baixa - Distribuição  
ESCALA: 1 : 200

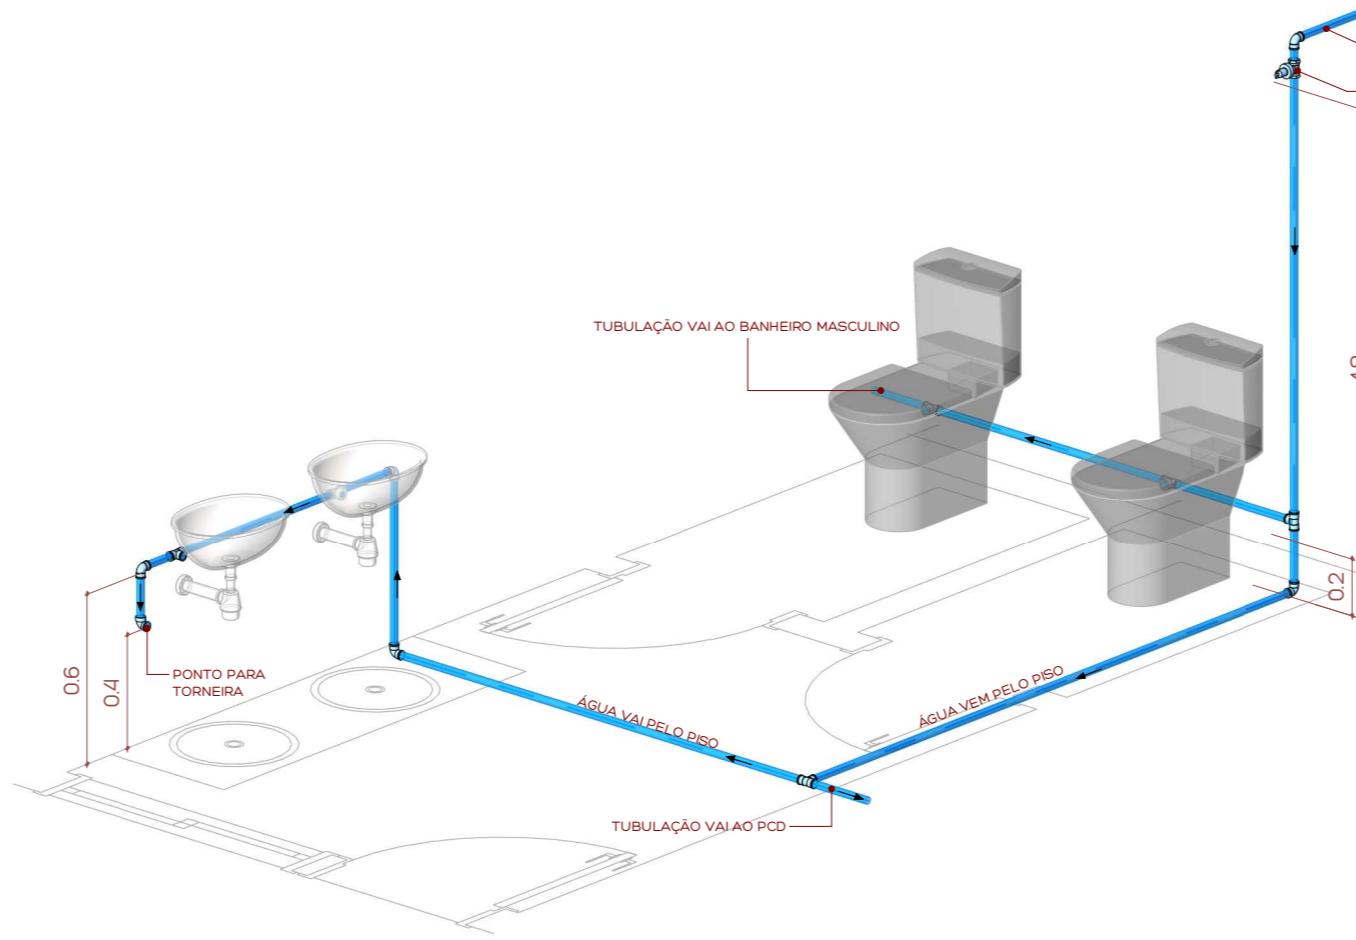