
PRODUCED BY AN AUTODESK EDUCATIONAL PRODUCT

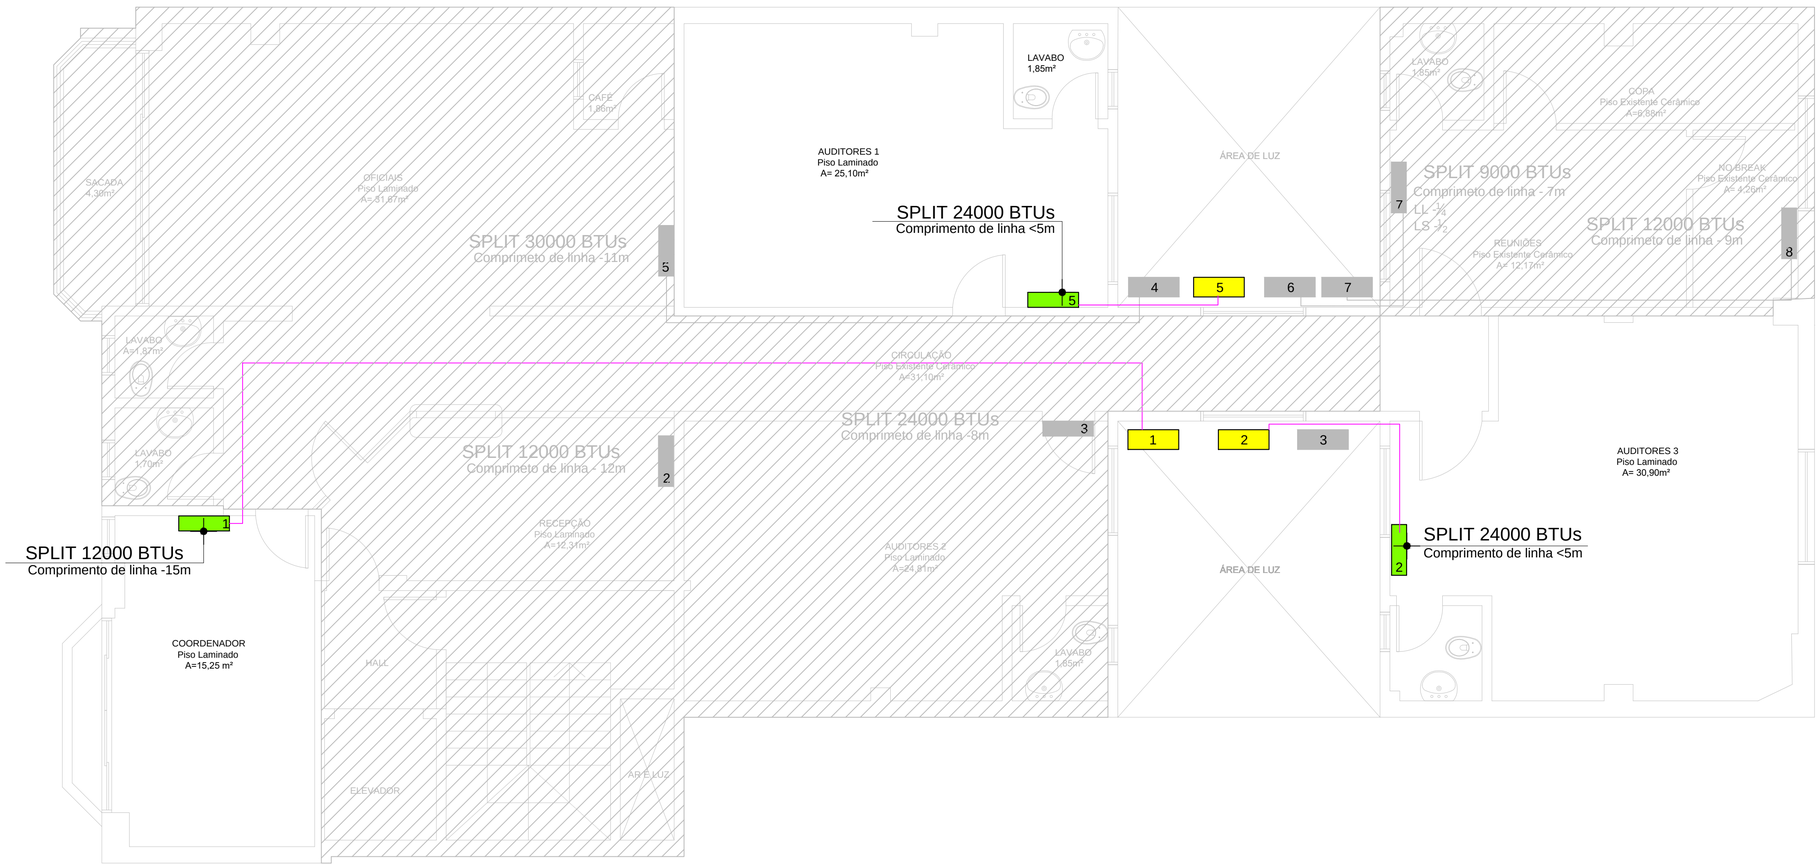

LEGENDA:

- CONDENSADORA SPLIT
- EVAPORADORA SPLIT
- LINHA DE GÁS
- LL LINHA DE LÍQUIDO
- LS LINHA DE SUCÇÃO

ALTERADO	VISTO
EM _____ / _____ / _____	
EM _____ / _____ / _____	
EM _____ / _____ / _____	

obra: Serviço Regional de Santana do Livramento - SRSL

local: Rua Silveira Martins, n° 336 / Santana do Livramento - RS

projeto: EXECUTIVO

TRIBUNAL DE CONTAS DO ESTADO DO RS

ASSESSORIA DE PROJETOS E OBRAS

resp. técnico:

ARQUIVO: ".\SRSL - SANTANA DO LIVRAMENTO\EXECUTIVO.dwg"

data: JANEIRO/2025

escala: 1/50

desenho: ANA LAURA ARRIETA

assunto: PLANTA BAIXA
SUBSTITUIÇÃO DE AC - SALAS AUDITORES 1 E 3

prancha: 11

PRODUCED BY AN AUTODESK EDUCATIONAL PRODUCT
PRODUCED BY AN AUTODESK EDUCATIONAL PRODUCT
PRODUCED BY AN AUTODESK EDUCATIONAL PRODUCT