

PRODUCED BY AN AUTODESK EDUCATIONAL PRODUCT




Planta de Localização esc. 1/20000

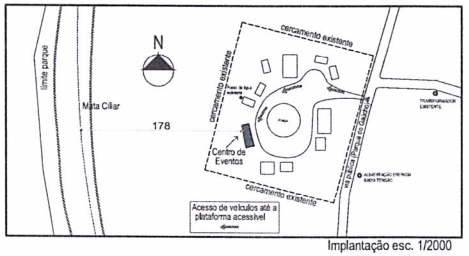

Implantação esc. 1/2000

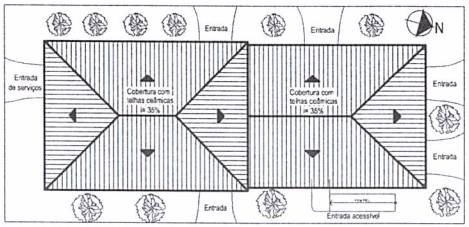

Planta de Cobertura esc. 1/125

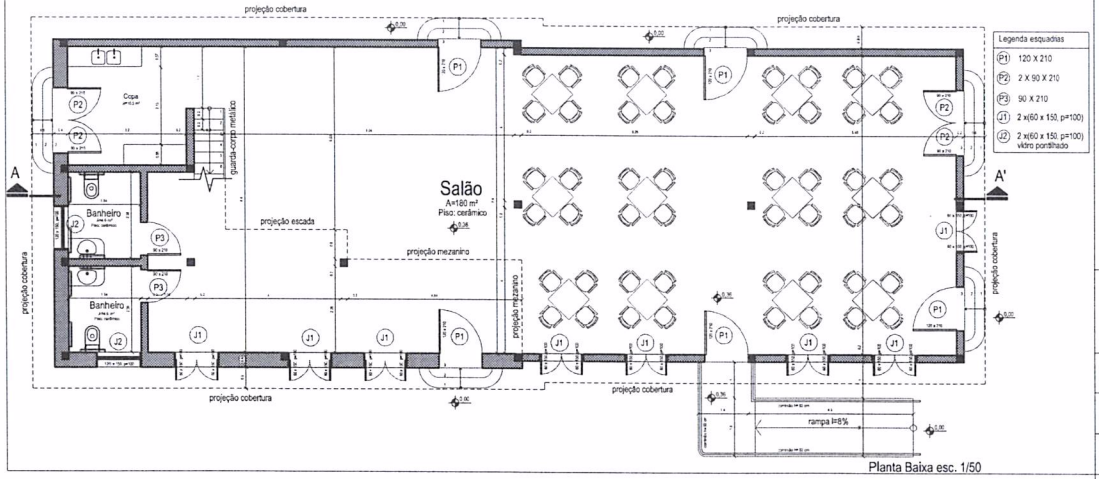

Planta Baixa esc. 1/50

GEPLAN
Secretaria de Gestão, Planejamento e Captação de Recursos

SECULT
Secretaria Municipal de Cultura e Turismo

Prefeitura Municipal de Bagé

Centro de Eventos Terra Cambará

Endereço: Parque do Gaúcho - Av. Visconde Ribeiro de Magalhães S/N

Resp. Técnico:


Anacarla Oliveira
Secretaria de Cultura e Turismo

Ramiro Kulll Gonçalves
Arq. e Urb. CAURS A45239-4

Dezembro/ 2019	escala indicada	01

PRODUCED BY AN AUTODESK EDUCATIONAL PRODUCT

PRODUCED BY AN AUTODESK EDUCATIONAL PRODUCT

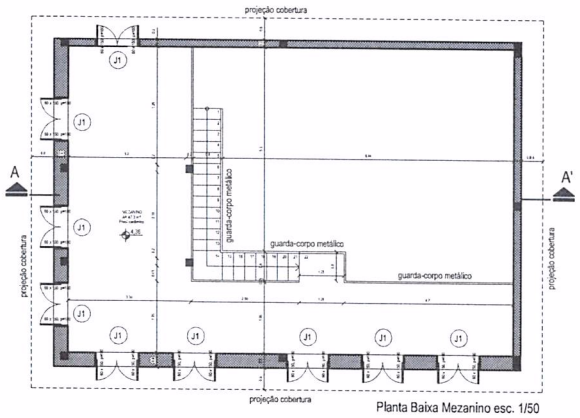

Planta Baixa Mezanino esc. 1/50

GEPLAN
Secretaria de Gestão, Planejamento e Captação de Recursos

SECULT
Secretaria Municipal de Cultura e Turismo

Prefeitura Municipal de Bagé

Centro de Eventos Terra Cambará

Endereço: Parque do Gaúcho - Av. Visconde Ribeiro de Magalhães S/N


Aracaria Oliveira
Secretaria de Cultura e Turismo

Resp. Técnico:
Ramiro Kalil Gonçalves
Arq. e Urb. CAU/RS A452394


Dezembro/ 2019	escala 1/50	02

PRODUCED BY AN AUTODESK EDUCATIONAL PRODUCT
PRODUCED BY AN AUTODESK EDUCATIONAL PRODUCT
PRODUCED BY AN AUTODESK EDUCATIONAL PRODUCT


PRODUCED BY AN AUTODESK EDUCATIONAL PRODUCT

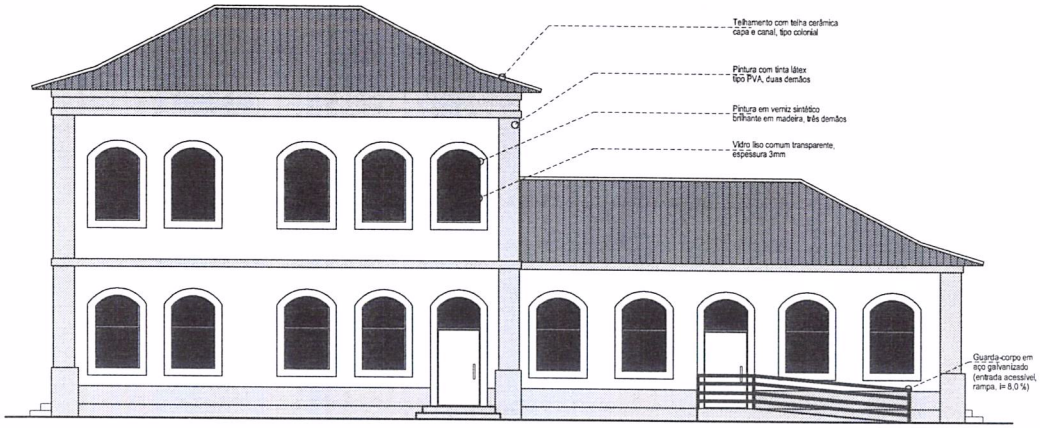

Fachada Leste esc. 1/50

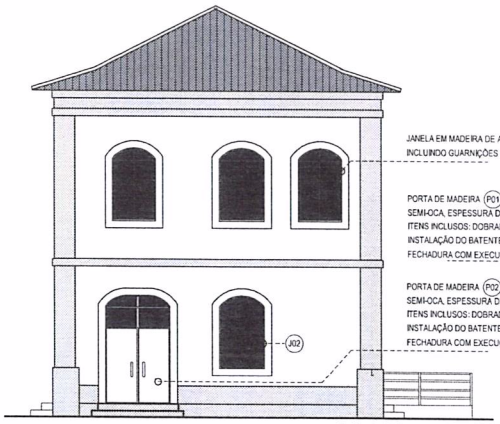

Fachada Sul esc. 1/50

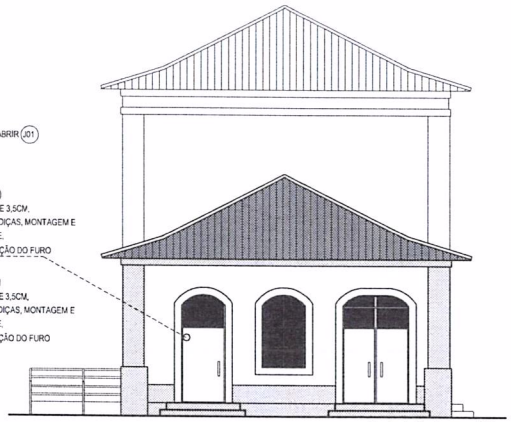

Fachada Norte esc. 1/50

GEPLAN
Secretaria de Gestão, Planejamento e Captação de Recursos

SECULT
Secretaria Municipal de Cultura e Turismo

Prefeitura Municipal de Bagé

Centro de Eventos Terra Cambará

Endereço: Parque do Gaúcho - Av. Visconde Ribeiro de Magalhães S/N


Ariacarla Oliveira
Secretaria de Cultura e Turismo

Resp. Técnico:
Rumiko Kalil Gonçalves
Arq. e Urb. CAU/RS A45239-4


Dezembro/ 2019	escala 1/50	03

PRODUCED BY AN AUTODESK EDUCATIONAL PRODUCT
PRODUCED BY AN AUTODESK EDUCATIONAL PRODUCT
PRODUCED BY AN AUTODESK EDUCATIONAL PRODUCT

PRODUCED BY AN AUTODESK EDUCATIONAL PRODUCT

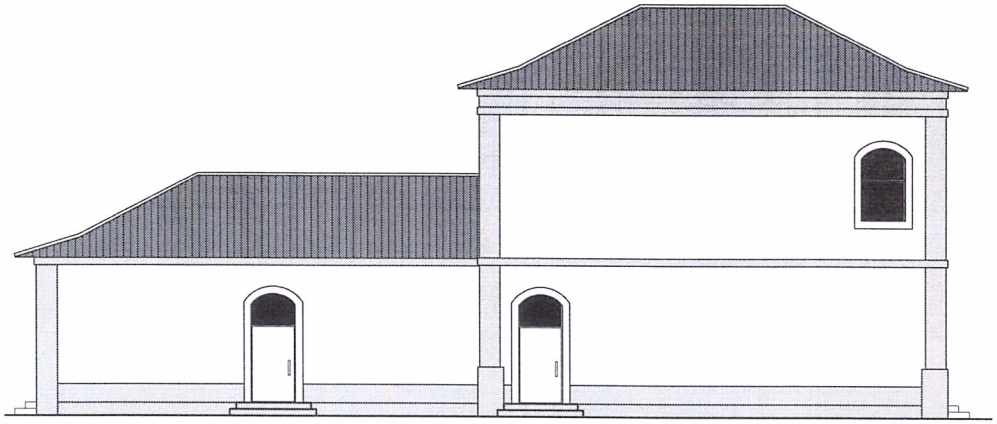

Fachada Oeste esc. 1/50

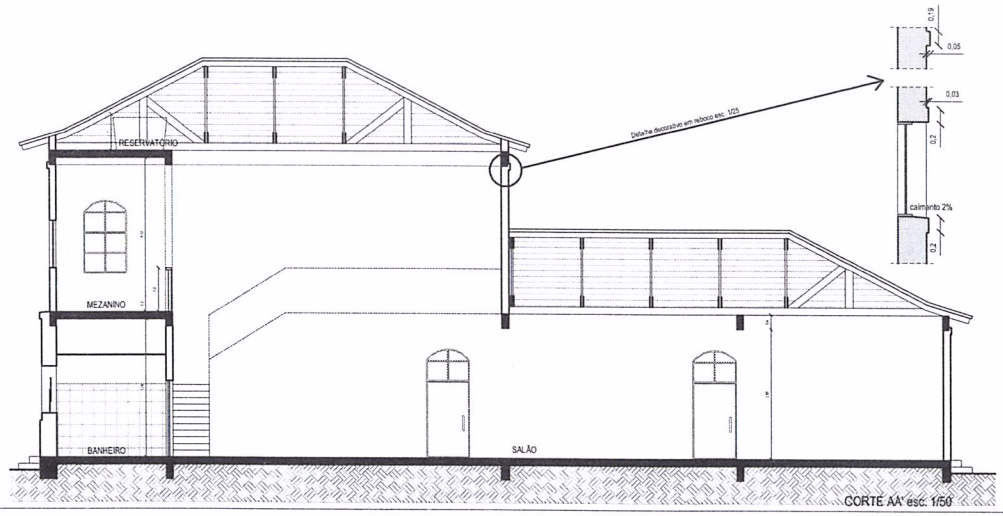

CORTE AA' esc. 1/50

GEPLAN
Secretaria de Gestão, Planejamento e Captação de Recursos

SECULT
Secretaria Municipal de Cultura e Turismo

Prefeitura Municipal de Bagé

Centro de Eventos Terra Cambará

Endereço: Parque do Gaúcho - Av. Visconde Ribeiro de Magalhães S/N

Resp. Técnico:


Araicarla Oliveira
Secretaria de Cultura e Turismo

Ramiro Kalil Gonçalves
Arq. e Urb. CAU/RS A45239-4

Dezembro/ 2019	escala 1/50	04


PRODUCED BY AN AUTODESK EDUCATIONAL PRODUCT
PRODUCED BY AN AUTODESK EDUCATIONAL PRODUCT
PRODUCED BY AN AUTODESK EDUCATIONAL PRODUCT

PRODUCED BY AN AUTODESK EDUCATIONAL PRODUCT

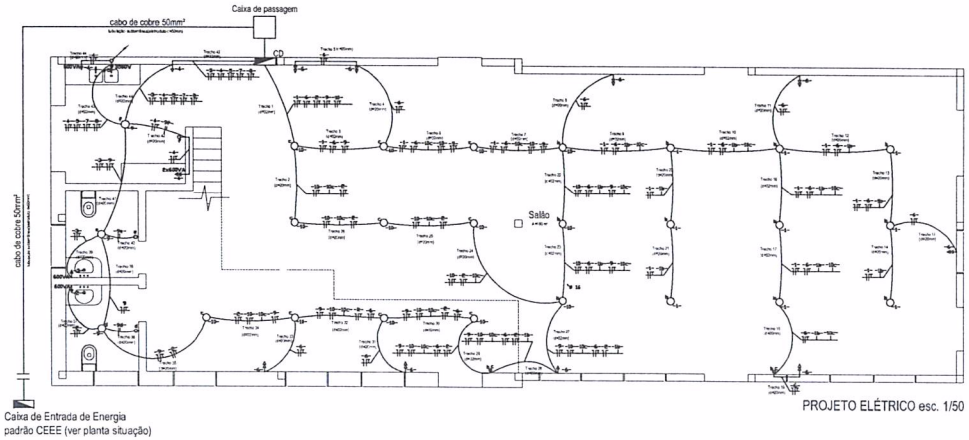

PROJETO ELÉTRICO esc. 1/50

SIMBOLO	SIGNIFICADO
	QUADRO DE ENTRADA DE ENERGIA
	CENTRAL DE DISTRIBUIÇÃO
	CAIXA DE PASSAGEM 60CM X 60CM
	ELETRODUTO SUBTERRANEO
	ELETRODUTO EMBUTIDO NO TETO OU PAREDE
	TUBULAÇÃO QUE DESCE
	TUBULAÇÃO QUE SOBE
	TOMADA SIMPLES BAIXA(H=40CM)
	TOMADA SIMPLES MEDIA(H=120CM)
	TOMADA DUPLA BAIXA(H=40CM)
	TOMADA DUPLA MEDIA(H=120CM)
	INTERRUPTOR SIMPLES
	INTERRUPTOR DUPLO
	LUMINARIA NO TETO

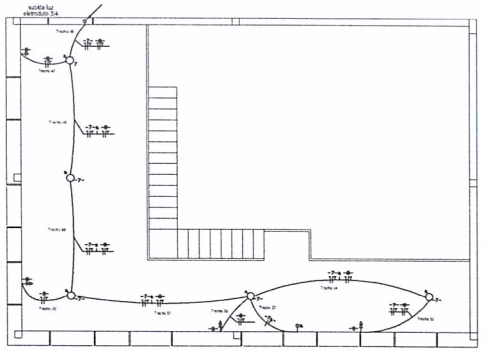


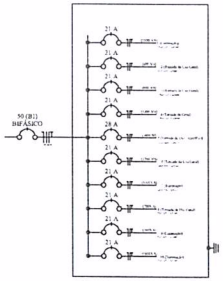


Diagrama unifilar

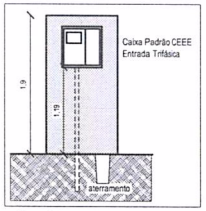

Vista Caixa de Entrada
esc. 1/25

CIRCUITOS			Lâmpadas (VA)						Pontos de tomadas de uso geral (VA)			Pontos e tomadas de uso específico (W)						TOTAL	
			40	60	100	150	160	200	100	400	600	1700	3400	5000	7500	9600	15000	qtd	VA	W
1	Iluminação	Salão			9													1	1.260	0
2	TUG	Banheiro 1									1							1	600	0
3	TUG	Banheiro 2									1							1	600	0
4	TUG	Cozinha							1		3							1	1.900	0
5	TUE	Cozinha														1		1	0	Nº??
6	TUG	Salão							17									1	1.700	0
7	Iluminação	Mezanino						5										1	1.000	0
8	TUG	Mezanino							2									1	700	0
9	Iluminação	Banheiros e Cozinha				2	1											1	300	0
10	Iluminação	Salão			13													1	1.300	0
					9													1	900	0


GEPLAN	SECULT
Secretaria de Gestão, Planejamento e Captação de Recursos	Secretaria Municipal de Cultura e Turismo
Prefeitura Municipal de Bagé	
Centro de Eventos Terra Cambará	
Endereço: Parque do Gaúcho - Av. Visconde Ribeiro de Magalhães S.N	
Avacarla Oliveira Secretaria de Cultura e Turismo	Resp. Técnico: Ramiro Kalil Gonçalves Arq. e Urb. CAU/RS A45239-4
Dezembro/ 2019	escala 1:50 — 05

PRODUCED BY AN AUTODESK EDUCATIONAL PRODUCT

PRODUCED BY AN AUTODESK EDUCATIONAL PRODUCT


PRODUCED BY AN AUTODESK EDUCATIONAL PRODUCT

PRODUCED BY AN AUTODESK EDUCATIONAL PRODUCT

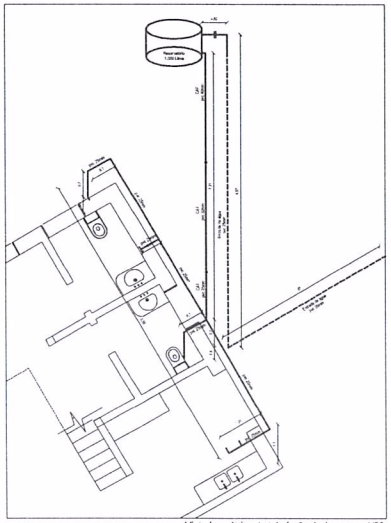



Vista Isométrica da tubulação de água esc. 1/50

LEGENDA:	
CAF	Coluna água fria pvc 40mm
———	Instalação Hidráulica pvc 25mm
———	Instalação Sanitária
◯	Caixa de Inspeção DN=60cm
○	Ralo sifonado 150mm
◯	Caixa de Gordura 400mm

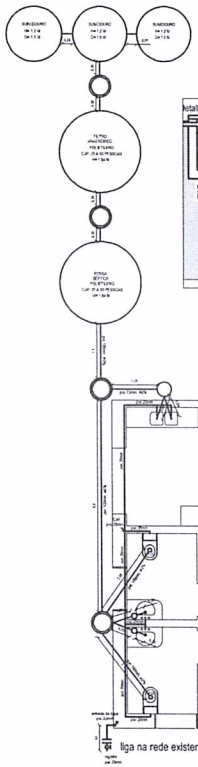

Liga na rede existente

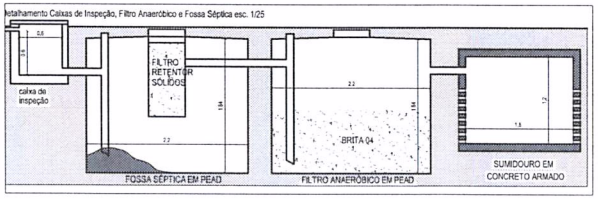

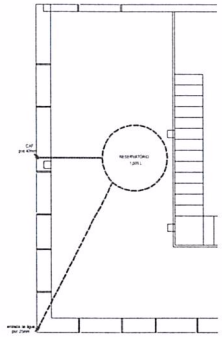

PROJETO HIDROSSANITÁRIO esc. 1/50

GEPLAN
Secretaria de Gestão, Planejamento e Captação de Recursos

SECULT
Secretaria Municipal de Cultura e Turismo

Prefeitura Municipal de Bagé

Centro de Eventos Terra Cambará

Endereço: Parque do Gaúcho - Av. Visconde Ribeiro de Magalhães S/N


Anacarla Oliveira
Secretaria de Cultura e Turismo

Resp. Técnico:
Ramiro Kalil Gonçalves
Arq. e Urb. CAU/RS A45239-4

Dezembro/ 2019	escala 1:50	06

PRODUCED BY AN AUTODESK EDUCATIONAL PRODUCT
PRODUCED BY AN AUTODESK EDUCATIONAL PRODUCT
PRODUCED BY AN AUTODESK EDUCATIONAL PRODUCT
PRODUCED BY AN AUTODESK EDUCATIONAL PRODUCT

PRODUCED BY AN AUTODESK EDUCATIONAL PRODUCT

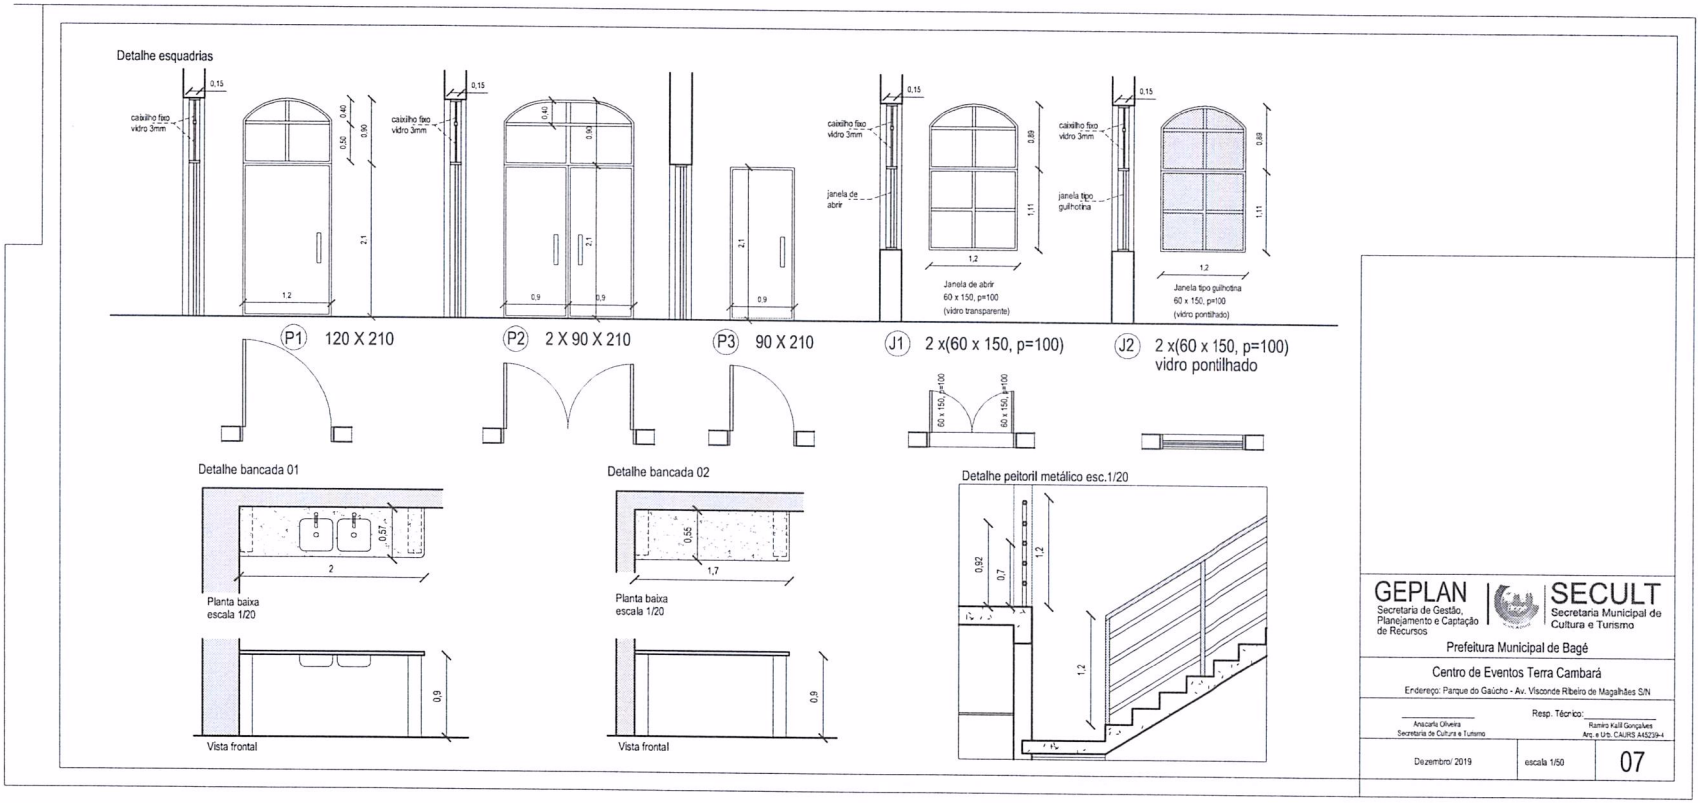

GEPLAN
Secretaria de Gestão, Planejamento e Captação de Recursos

SECULT
Secretaria Municipal de Cultura e Turismo

Prefeitura Municipal de Bagé

Centro de Eventos Terra Cambará

Endereço: Parque do Gaúcho - Av. Visconde Ribeiro de Magalhães S/N


Anacarla Oliveira
Secretaria de Cultura e Turismo

Resp. Técnico:
Ramiro Kalil Gonçalves
Arq. e Urb. CAU/RS A45239-4

Dezembro/ 2019 | escala 1/50 | 07


PRODUCED BY AN AUTODESK EDUCATIONAL PRODUCT
PRODUCED BY AN AUTODESK EDUCATIONAL PRODUCT
PRODUCED BY AN AUTODESK EDUCATIONAL PRODUCT

PRODUCED BY AN AUTODESK EDUCATIONAL PRODUCT

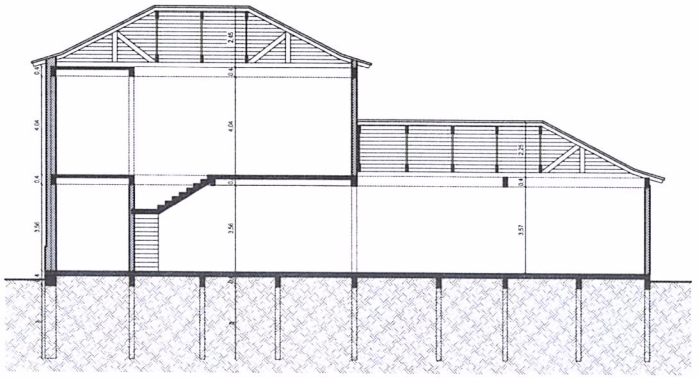

Corte Estrutural esc. 1/75

Tabela de Aço			
Estrutura	Ø (mm)	L (m)	Peso (Kg)
1- Estacas	6.3mm	1.161,4	123,2
	8.0mm	442,0	176,8
2- Viga baldrame	4.2mm	1.079,2	111,3
	6.3mm	276,0	119,1
	10.0mm	266,0	164,4
	12.5mm	148,5	143,8
3- Pilares Pav.01	4.2mm	280,8	31,7
	6.3mm	242,0	95,8
4- Viga Cinta Pav.01	4.2mm	443,7	48,8
	6.3mm	185,8	73,5
	10.0mm	180,6	111,5
	12.5mm	57,9	89,3
5- Pilares Pav.02	4.2mm	214,3	23,7
	6.3mm	177,7	70,3
6- Viga Cinta Pav.02	4.2mm	375,0	41,3
	6.3mm	152,8	60,5
	10.0mm	162,6	100,4
	12.5mm	51,4	79,5
7- Laje Mez./Reserv.	4.2mm	1.204,1	132,6
8- Escada	4.2mm	56,8	6,2
	10.0mm	51,5	31,8
TOTAL			1.791,1

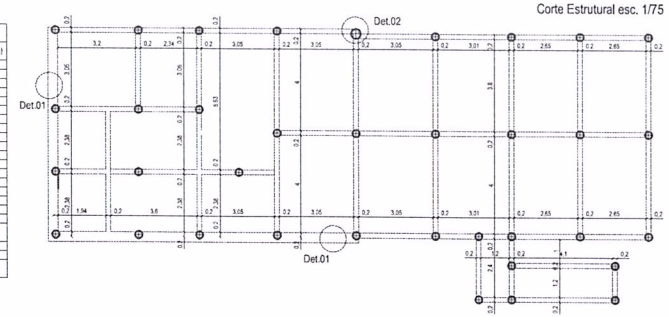

Planta Baixa Estacas e Formas das Vigas Baldrame esc. 1/75

GEPLAN
Secretaria de Gestão, Planejamento e Captação de Recursos

SECULT
Secretaria Municipal de Cultura e Turismo

Prefeitura Municipal de Bagé

Centro de Eventos Terra Cambará

Endereço: Parque do Gaúcho - Av. Visconde Ribeiro de Magalhães S/N

Anacaña Oliveira
Secretaria de Cultura e Turismo


Resp. Técnico:
Ramiro Kalil Gonçalves
Arq. e Urb. CAU/RS A45279-4


Dezembro/ 2019	escala 1/75	08


PRODUCED BY AN AUTODESK EDUCATIONAL PRODUCT
PRODUCED BY AN AUTODESK EDUCATIONAL PRODUCT
PRODUCED BY AN AUTODESK EDUCATIONAL PRODUCT

PRODUCED BY AN AUTODESK EDUCATIONAL PRODUCT


Detalhamento escada esc. 1/25

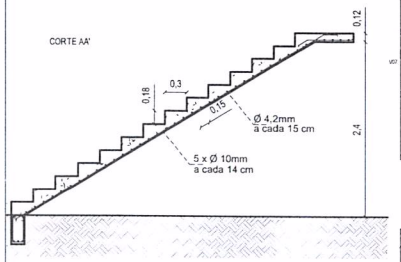


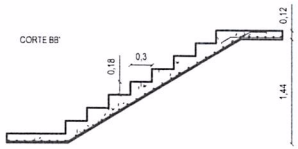

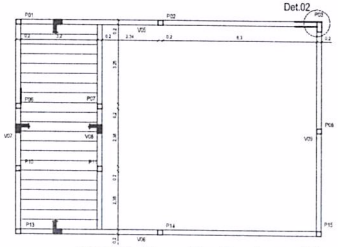

Planta Baixa Pilares e Vigas Mezanino esc. 1/75

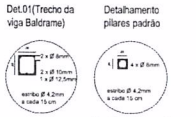

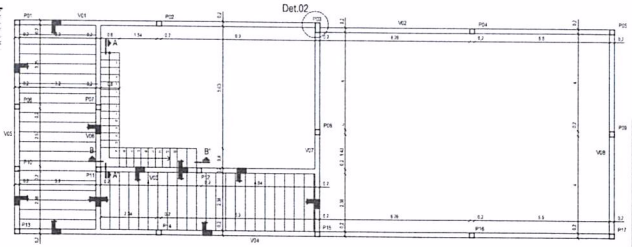

Planta Baixa Pilares e Vigas esc. 1/75

GEPLAN
Secretaria de Gestão, Planejamento e Captação de Recursos

SECULT
Secretaria Municipal de Cultura e Turismo

Prefeitura Municipal de Bagé

Centro de Eventos Terra Cambará

Endereço: Parque do Gaúcho - Av. Visconde Ribeiro de Magalhães S/N


Anacaña Oliveira
Secretaria de Cultura e Turismo

Resp. Técnico:
Ramiro Kalil Gonçalves
Arq. e Urb. CAU/RS A45236-4


Dezembro/ 2019	escala 1/75	09

PRODUCED BY AN AUTODESK EDUCATIONAL PRODUCT
PRODUCED BY AN AUTODESK EDUCATIONAL PRODUCT
PRODUCED BY AN AUTODESK EDUCATIONAL PRODUCT

PRODUCED BY AN AUTODESK EDUCATIONAL PRODUCT

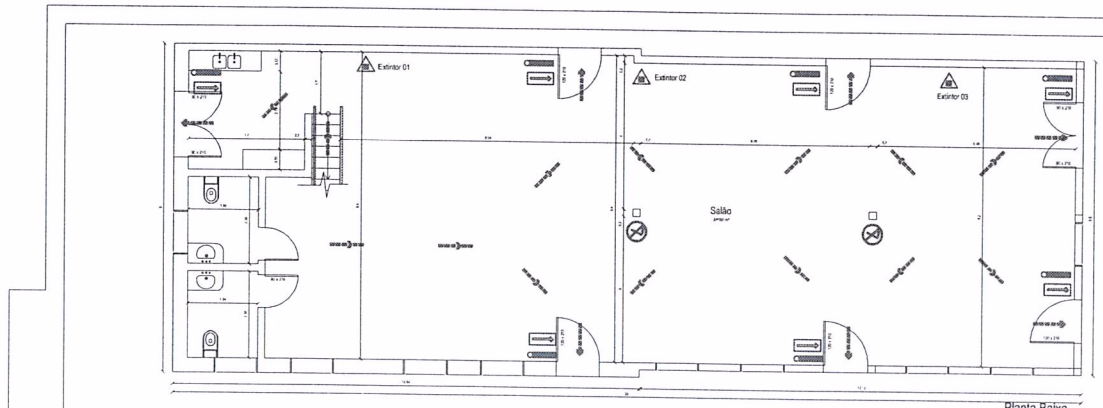

Planta Baixa
esc. 1/50

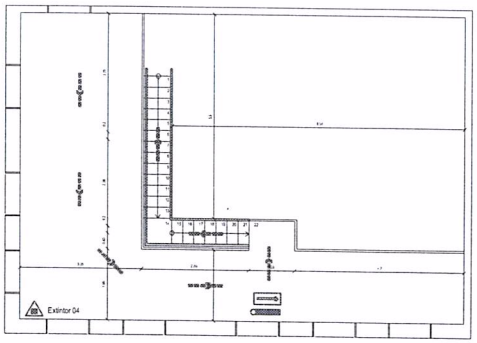

Planta Baixa Mezanino
esc. 1/50

Tabela Extintores

Extintor 01	
Extintor 02	
Extintor 03	
Extintor 04	

LEGENDA

- PROIBIDO FUMAR
- ROTA DE FUGA (INDICAÇÃO DE RAMPA)
- ROTA DE FUGA (INDICAÇÃO DE ESCADA)
- INDICAÇÃO DE SAÍDA FINAL
- PLACA EXTINTOR DE INCÊNDIO
- ROTA DE FUGA - SAÍDA FINAL
- ROTA DE FUGA - DIREÇÃO A SEGUIR
- PONTO DE ILUMINAÇÃO DE EMERGÊNCIA
- EXTINTOR PORTÁTIL DO TIPO ABC

GEPLAN
Secretaria de Gestão, Planejamento e Captação de Recursos

SECULT
Secretaria Municipal de Cultura e Turismo

Prefeitura Municipal de Bagé

Centro de Eventos Terra Cambará

Endereço: Parque do Gaúcho - Av. Visconde Ribeiro de Magalhães S/N

Anacarla Oliveira
Secretaria de Cultura e Turismo

Resp. Técnico:
Rumiro Kalil Gonçalves
Arq. e Urb. CAU/RS A45239-4

Dezembro/ 2019	escala 1/50	10

PRODUCED BY AN AUTODESK EDUCATIONAL PRODUCT

PRODUCED BY AN AUTODESK EDUCATIONAL PRODUCT

PRODUCED BY AN AUTODESK EDUCATIONAL PRODUCT