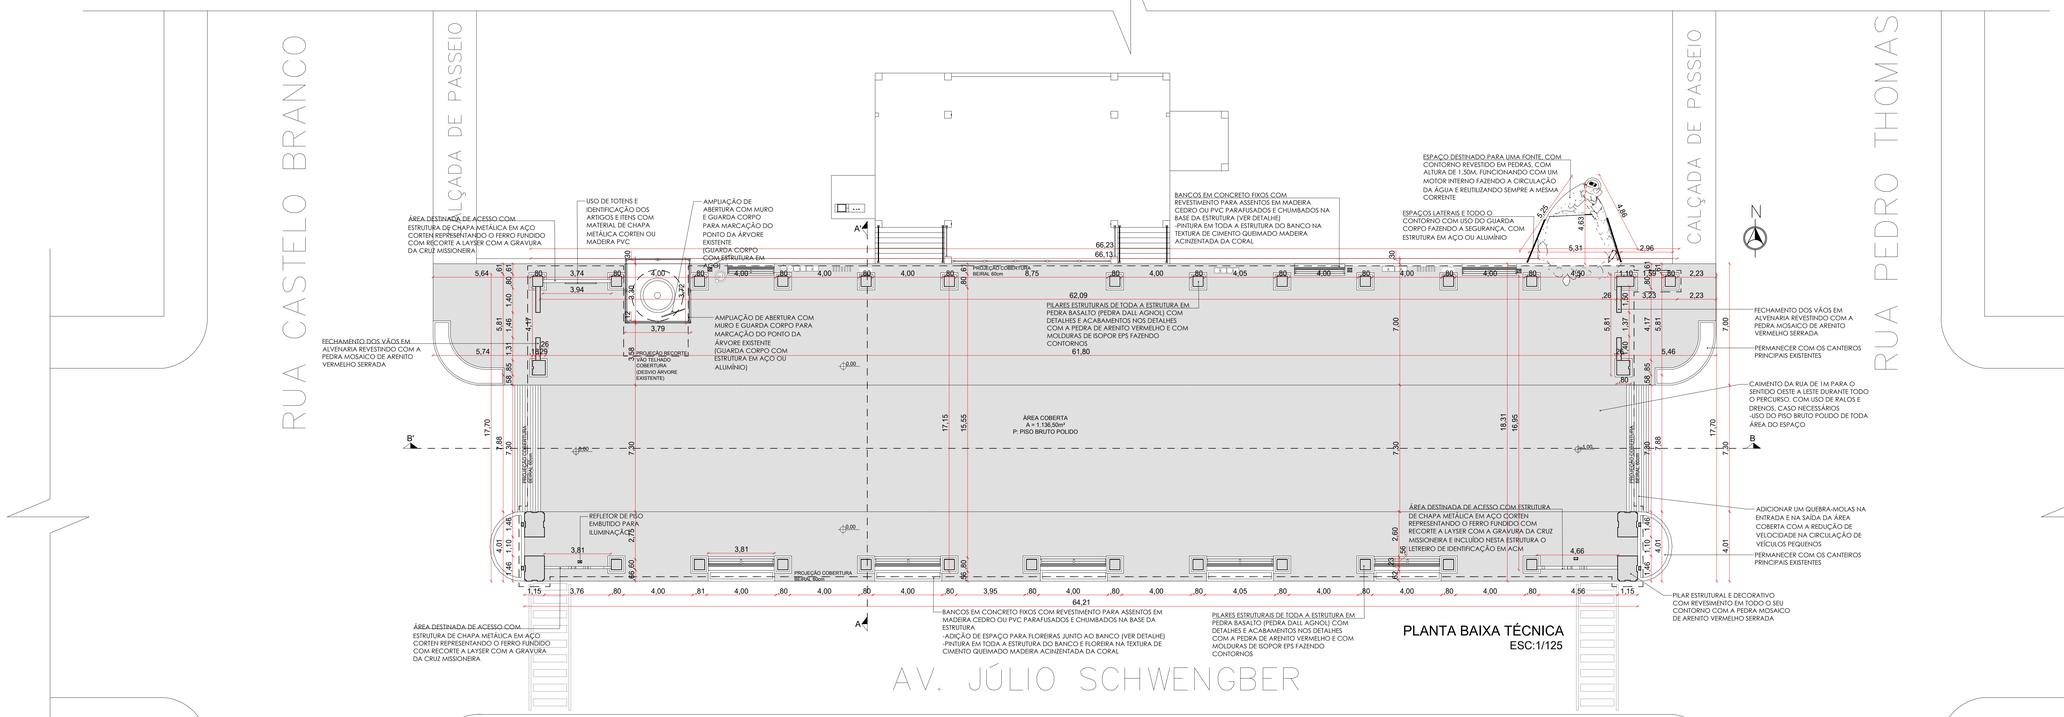


PLANTA BAIXA TÉCNICA
ESC:1/125

LEGENDA REVESTIMENTOS E PEDRAS

DESCRIÇÃO	IMAGEM
PEDRA MOSAICO DE ARENITO VERMELHO SERRADA COM PEÇA SOLTA OU TELADA DE DIVERSOS TAMANHOS METRAGEM TOTAL: 614,70M² (SEM ADICIONAL DE %)	
PEDRA BASALTO REGULAR NO TAMANHO 46x10x9cm PARA A ESTRUTURA E FECHAMENTO DOS PILARES METRAGEM TOTAL: 440,93M² (SEM ADICIONAL DE %) MÉDIA NECESSÁRIAS EM UNIDADES 10.650 UNIDADES	


NOTA: TANTO A PEDRA BASALTO COMO O REVESTIMENTO DE ARENITO DEVEM SER IMPERMEABILIZADOS APÓS A INSTALAÇÃO, COM IMPERMEABILIZANTE HIDROFUGANTE PARA MAIOR PROTEÇÃO DAS PEÇAS.

LEGENDA PINTURA


DESCRIÇÃO	IMAGEM
PINTURA SOBRE AS MOLDURAS DE EPS (ISOPOR) TINTA ACRÍLICA DECORA COM EFEITO CIMENTO QUEIMADO NA COR MADEIRA ACINZENTADA DA CORAL ACABAMENTO POLIDO	 Madeira Acinzentada

NOTA:
-EXECUTAR A PINTURA CONFORME A REFERÊNCIA DAS IMAGENS DO PROJETO E DEMARCADO EM PLANTA.
-CORES SUJEITAS A MUDANÇA, CONFORME PREFERÊNCIA DO CLIENTE.
-NAS PEDRAS QUE SERÃO COLOCADAS NOS PILARES, PEDRA BASALTO REGULAR, FAZER A PINTURA SOBRE ELAS COM A RESINA INCOLOR FAZENDO A IMPERMEABILIZAÇÃO A ACABAMENTO DAS PEDRAS.
-NAS DEMAIS PEDRAS NATURAIS A SEREM INSTALADAS TAMBÉM FAZER A PINTURA DE ADITIVO IMPERMEABILIZANTE HIDROFUGANTE EVITANDO MANCHAS FUTURAS E DANIFICAÇÃO DAS PEÇAS.




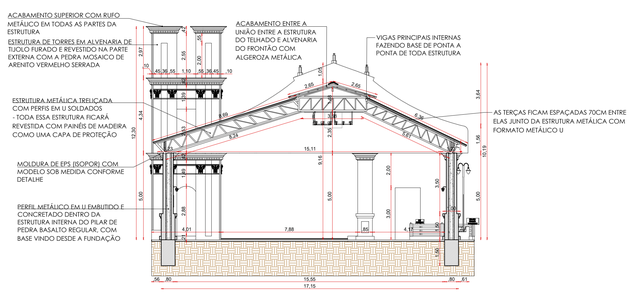


CORTE AA'
ESC:1/125

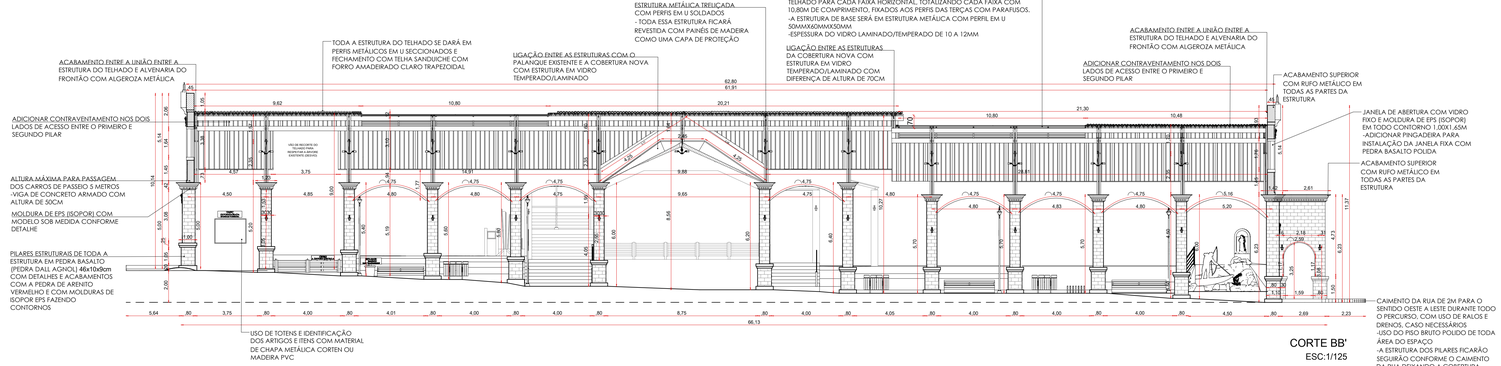


CORTE BB'
ESC:1/125

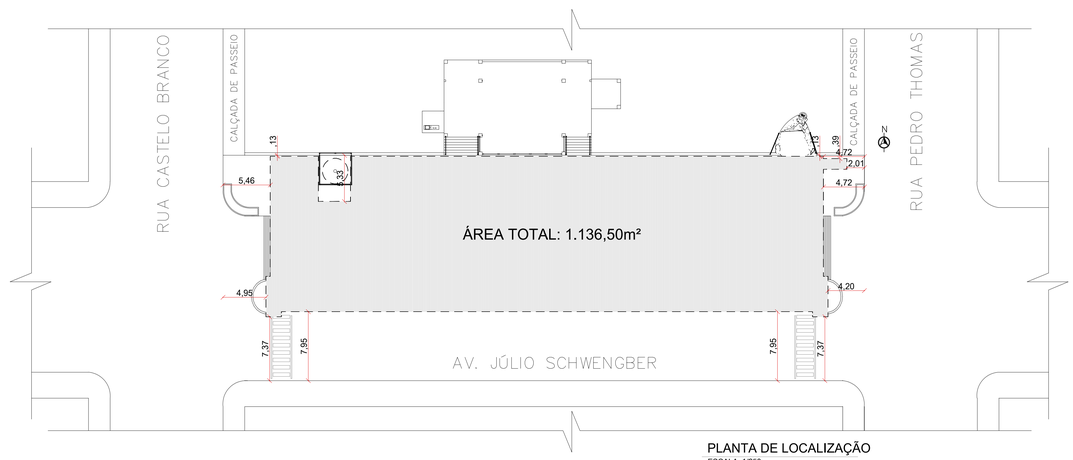

PLANTA DE LOCALIZAÇÃO
ESCALA: 1/250

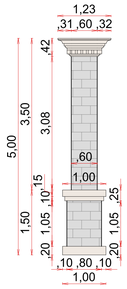

ACABAMENTO PILARES DE TODA ESTRUTURA SENTIDO NORTE E SUL
ESC:1/50

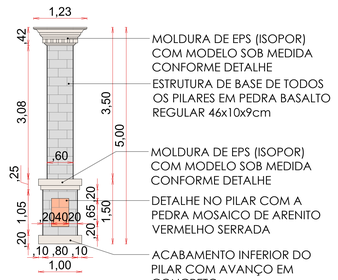

ACABAMENTO PILARES DE TODA ESTRUTURA SENTIDO LESTE E OESTE
ESC:1/50

NOTA: DETALHE COM TAMANHO DE REFERÊNCIA INICIAL, MAS QUE TERÃO ALTERAÇÕES CONFORME O DESNÍVEL DO TERRENO, SEGUIR CONFORME O CORTE.

NOTAS DE PROJETO:
-O projeto é baseado nas medidas extraídas no local, para execução é necessário aferir as medidas novamente no local.
-Considerar detalhes estruturais conforme descrito no memorial descritivo.

PROJETO DE CENTRO MUNICIPAL ARTÍSTICO E CULTURAL - MULTIUSO

PROPRIETÁRIO
PREFEITURA MUNICIPAL DE SÃO PEDRO DO BUTIÁ/RS
CNPJ: 93.592.715/0001-61

RESPONSÁVEL TÉCNICO
ARQ. DANIELI HENTZ
CAU Nº A184896-8

ADOIS
ARQUITETURA E INTERIORES
AV. JÚLIO SCHWENGBER, 1081 - SÃO PEDRO DO BUTIÁ - RS
(55) 9 9982-5311
ADOISARQUITETURA.INTERIORES@GMAIL.COM

ENDEREÇO DA OBRA:
AV. JÚLIO SCHWENGBER, CENTRO
SÃO PEDRO DO BUTIÁ/RS

ESCALA INDICADA

DATA:
ABRIL DE 2026

ÁREA DE CONSTRUÇÃO: 1.136,50M²

PRANCHA
01