
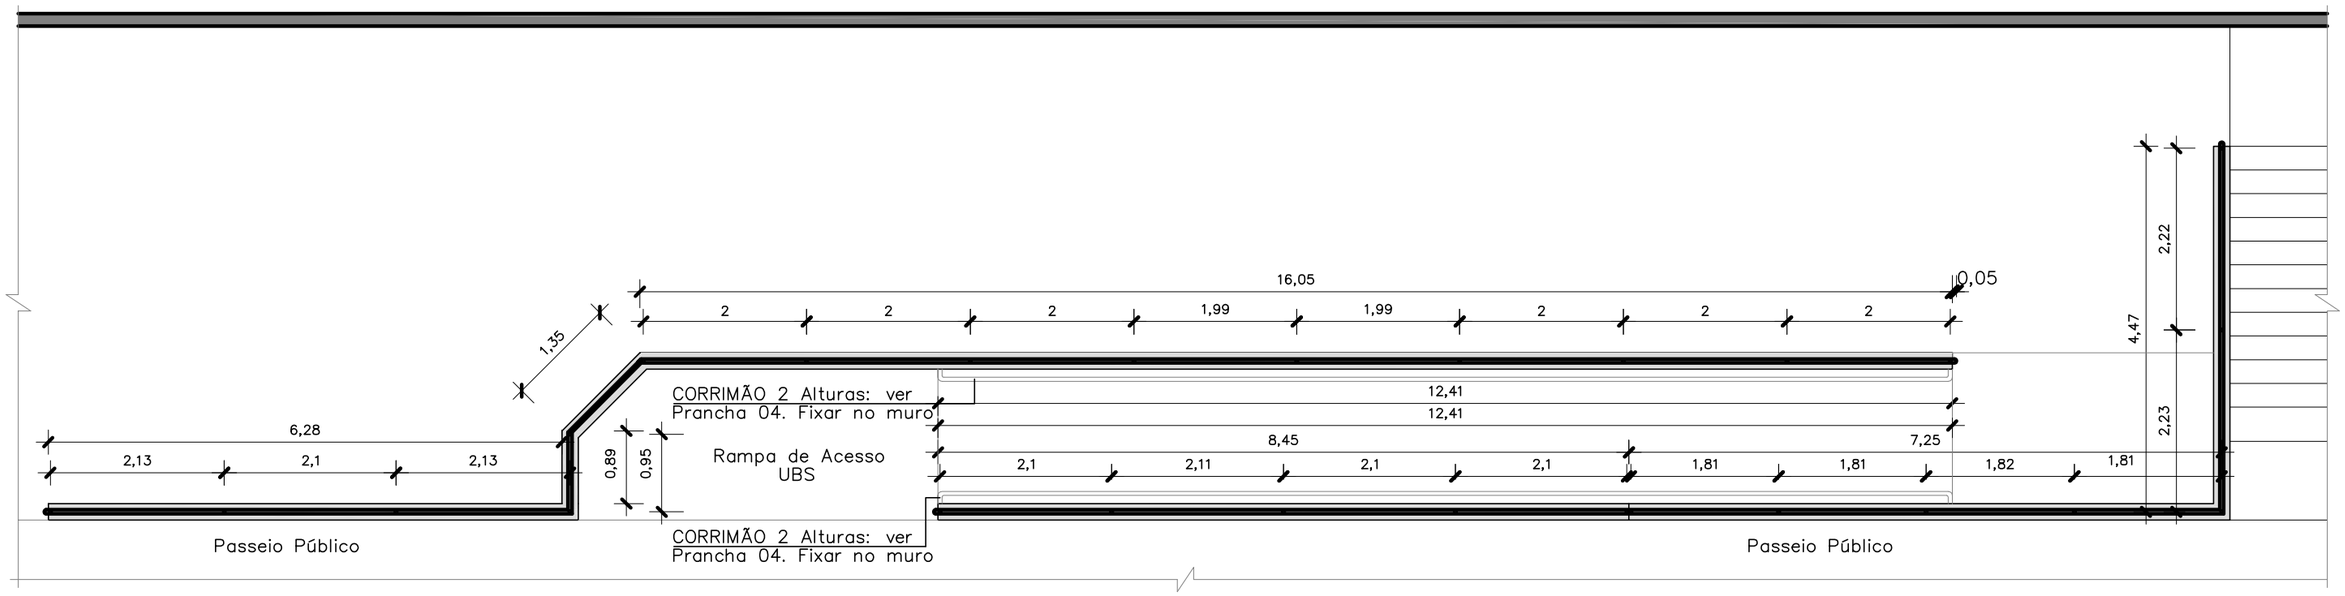


Planta Baixa Guarda-corpo e Corrimão

Escala 1/75

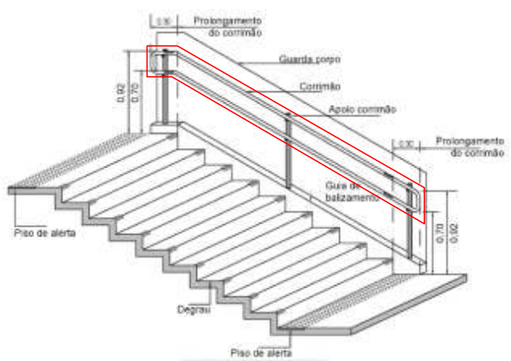

a) Corrimão em escadas

RESPEITAR ALTURAS DO CORRIMÃO CONFORME NORMA

Especificações e dimensões no DETALHAMENTO NA PRANCHA 03 e 04

P.M DE ANDRÉ DA ROCHA
Rua Marcolino Pereira Vieira . nº 1393 .
Centro . André da Rocha - RS.

OBRA: UNIDADE BÁSICA DE SAÚDE	DATA: AGOSTO . 2026
DESCRIÇÃO DA PRANCHA: GUARDA-CORPO E CORRIMÃO	ESCALA: 1/75
RESPONSÁVEL TÉCNICA: Arq. Giovana Zorzi Crestani - CAU A68006-0	PRANCHA: A-02