

B'

VISTA PLANTA BAIXA GERAL
ESCALA: 1:75

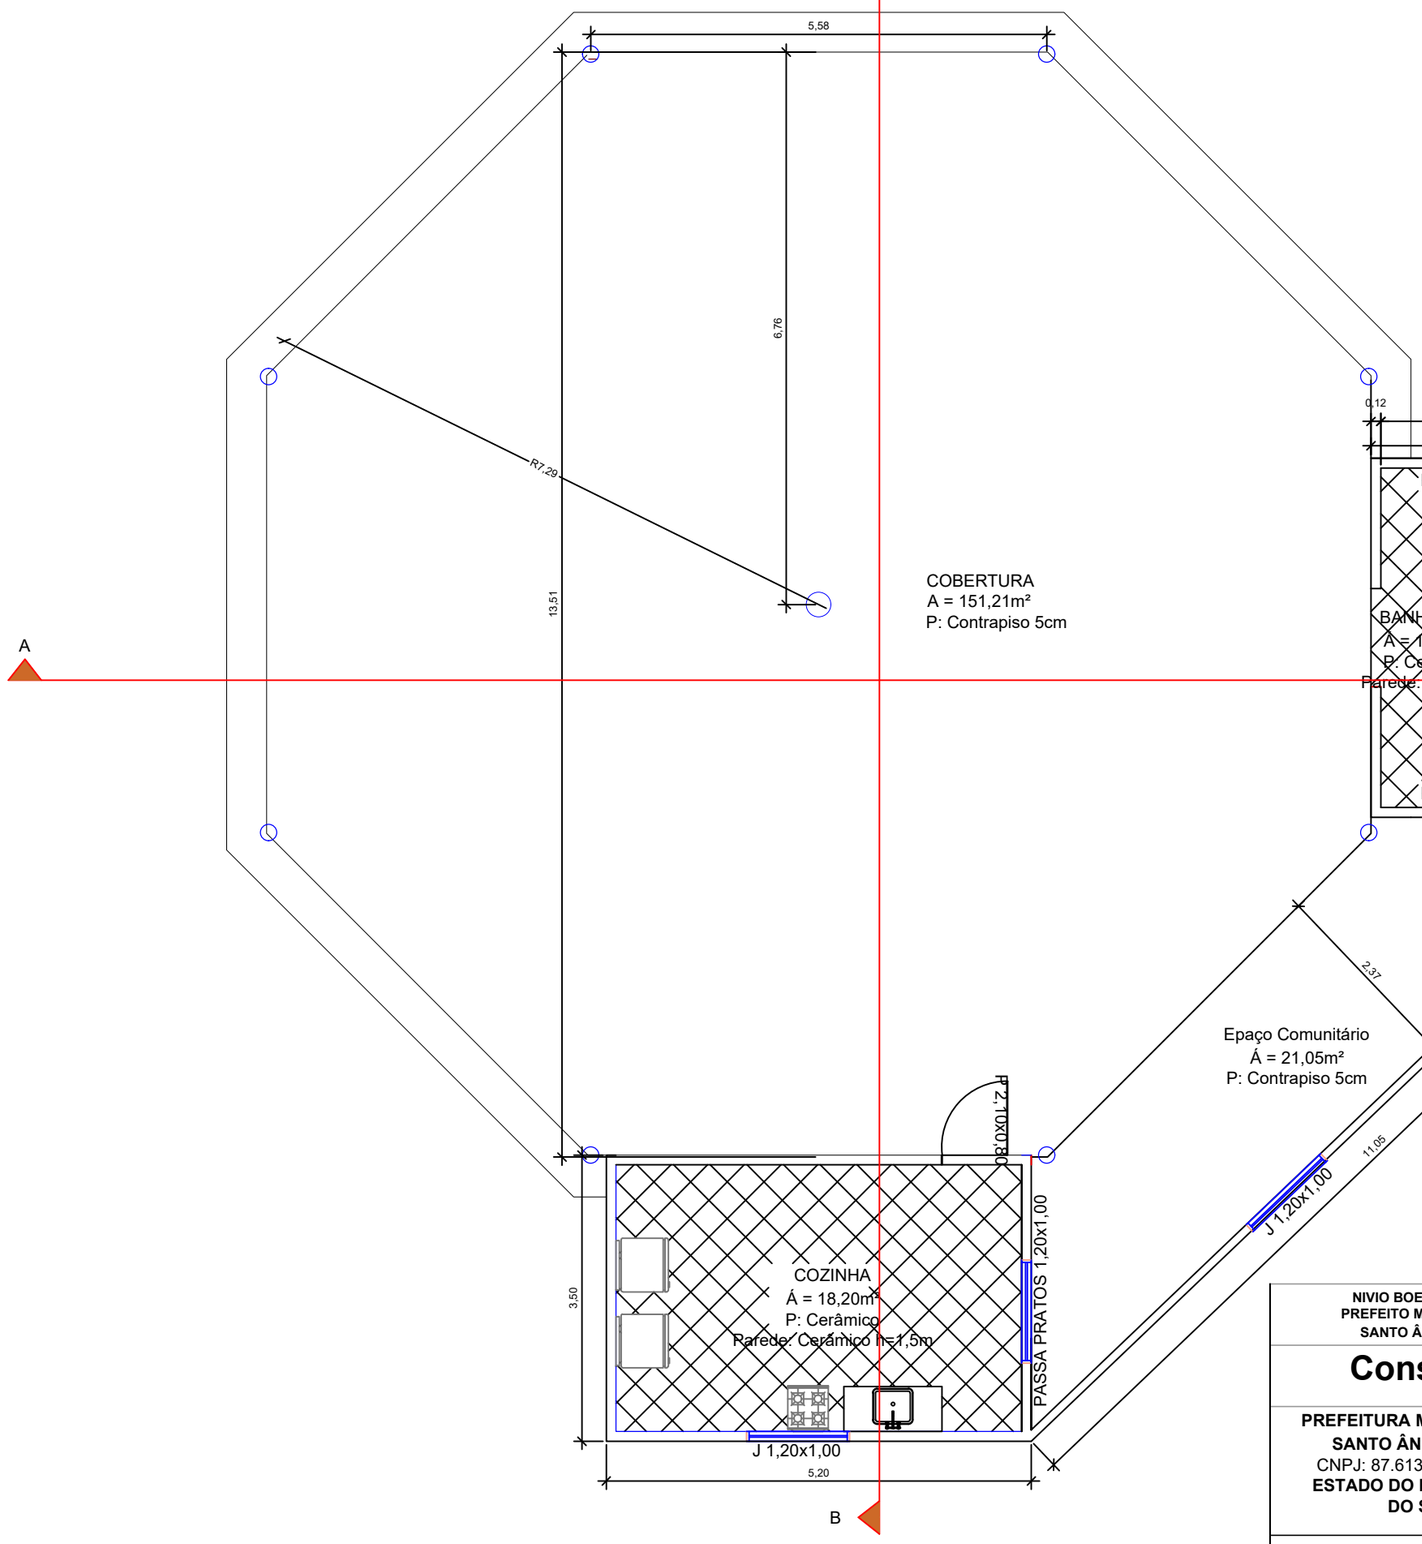

LANTA DE COBERTURA
ESCALA: 1:200

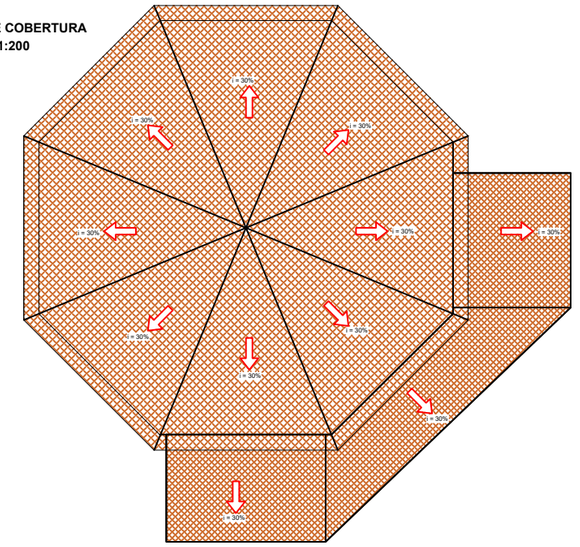

NIVIO BOELTER BRAZ **PREFEITO MUNICIPAL DE SANTO ÂNGELO/RS**	NIVIO BOELTER BRAZ:33130922091 Assinado de forma digital por NIVIO BOELTER BRAZ:33130922091 Dados: 2025.10.15 17:03:36 -03'00'	**RESPONSÁVEL TÉCNICO** **ENGENHEIRO CIVIL - CREA-RS 136.796-D** **CLÉBERSON ANCHIETA TABORDA**
		CLEBERSON ANCHIETA TABORDA:94992240097 Assinado de forma digital por CLEBERSON ANCHIETA TABORDA:94992240097 Dados: 2025.10.15 16:57:25 -03'00'

Construção de Espaço de Integração Sócio Produtivo

PREFEITURA MUNICIPAL DE SANTO ÂNGELO - RS CNPJ: 87.613.071/0001-48 **ESTADO DO RIO GRANDE DO SUL**	**LOCAL:** AldeiaTekoá Piãú/ SANTO ÂNGELO		**ESCALA:** INDICADA
	ASSUNTO: BAIXA E COBERTURA		**Nº DA PRANCHA:** 1/6
	Área: 207,29 metros quadrados		
DATA: ABRIL / 2025	**DESENHO:** CAMILA / ERIC		**TAMANHO:** A3