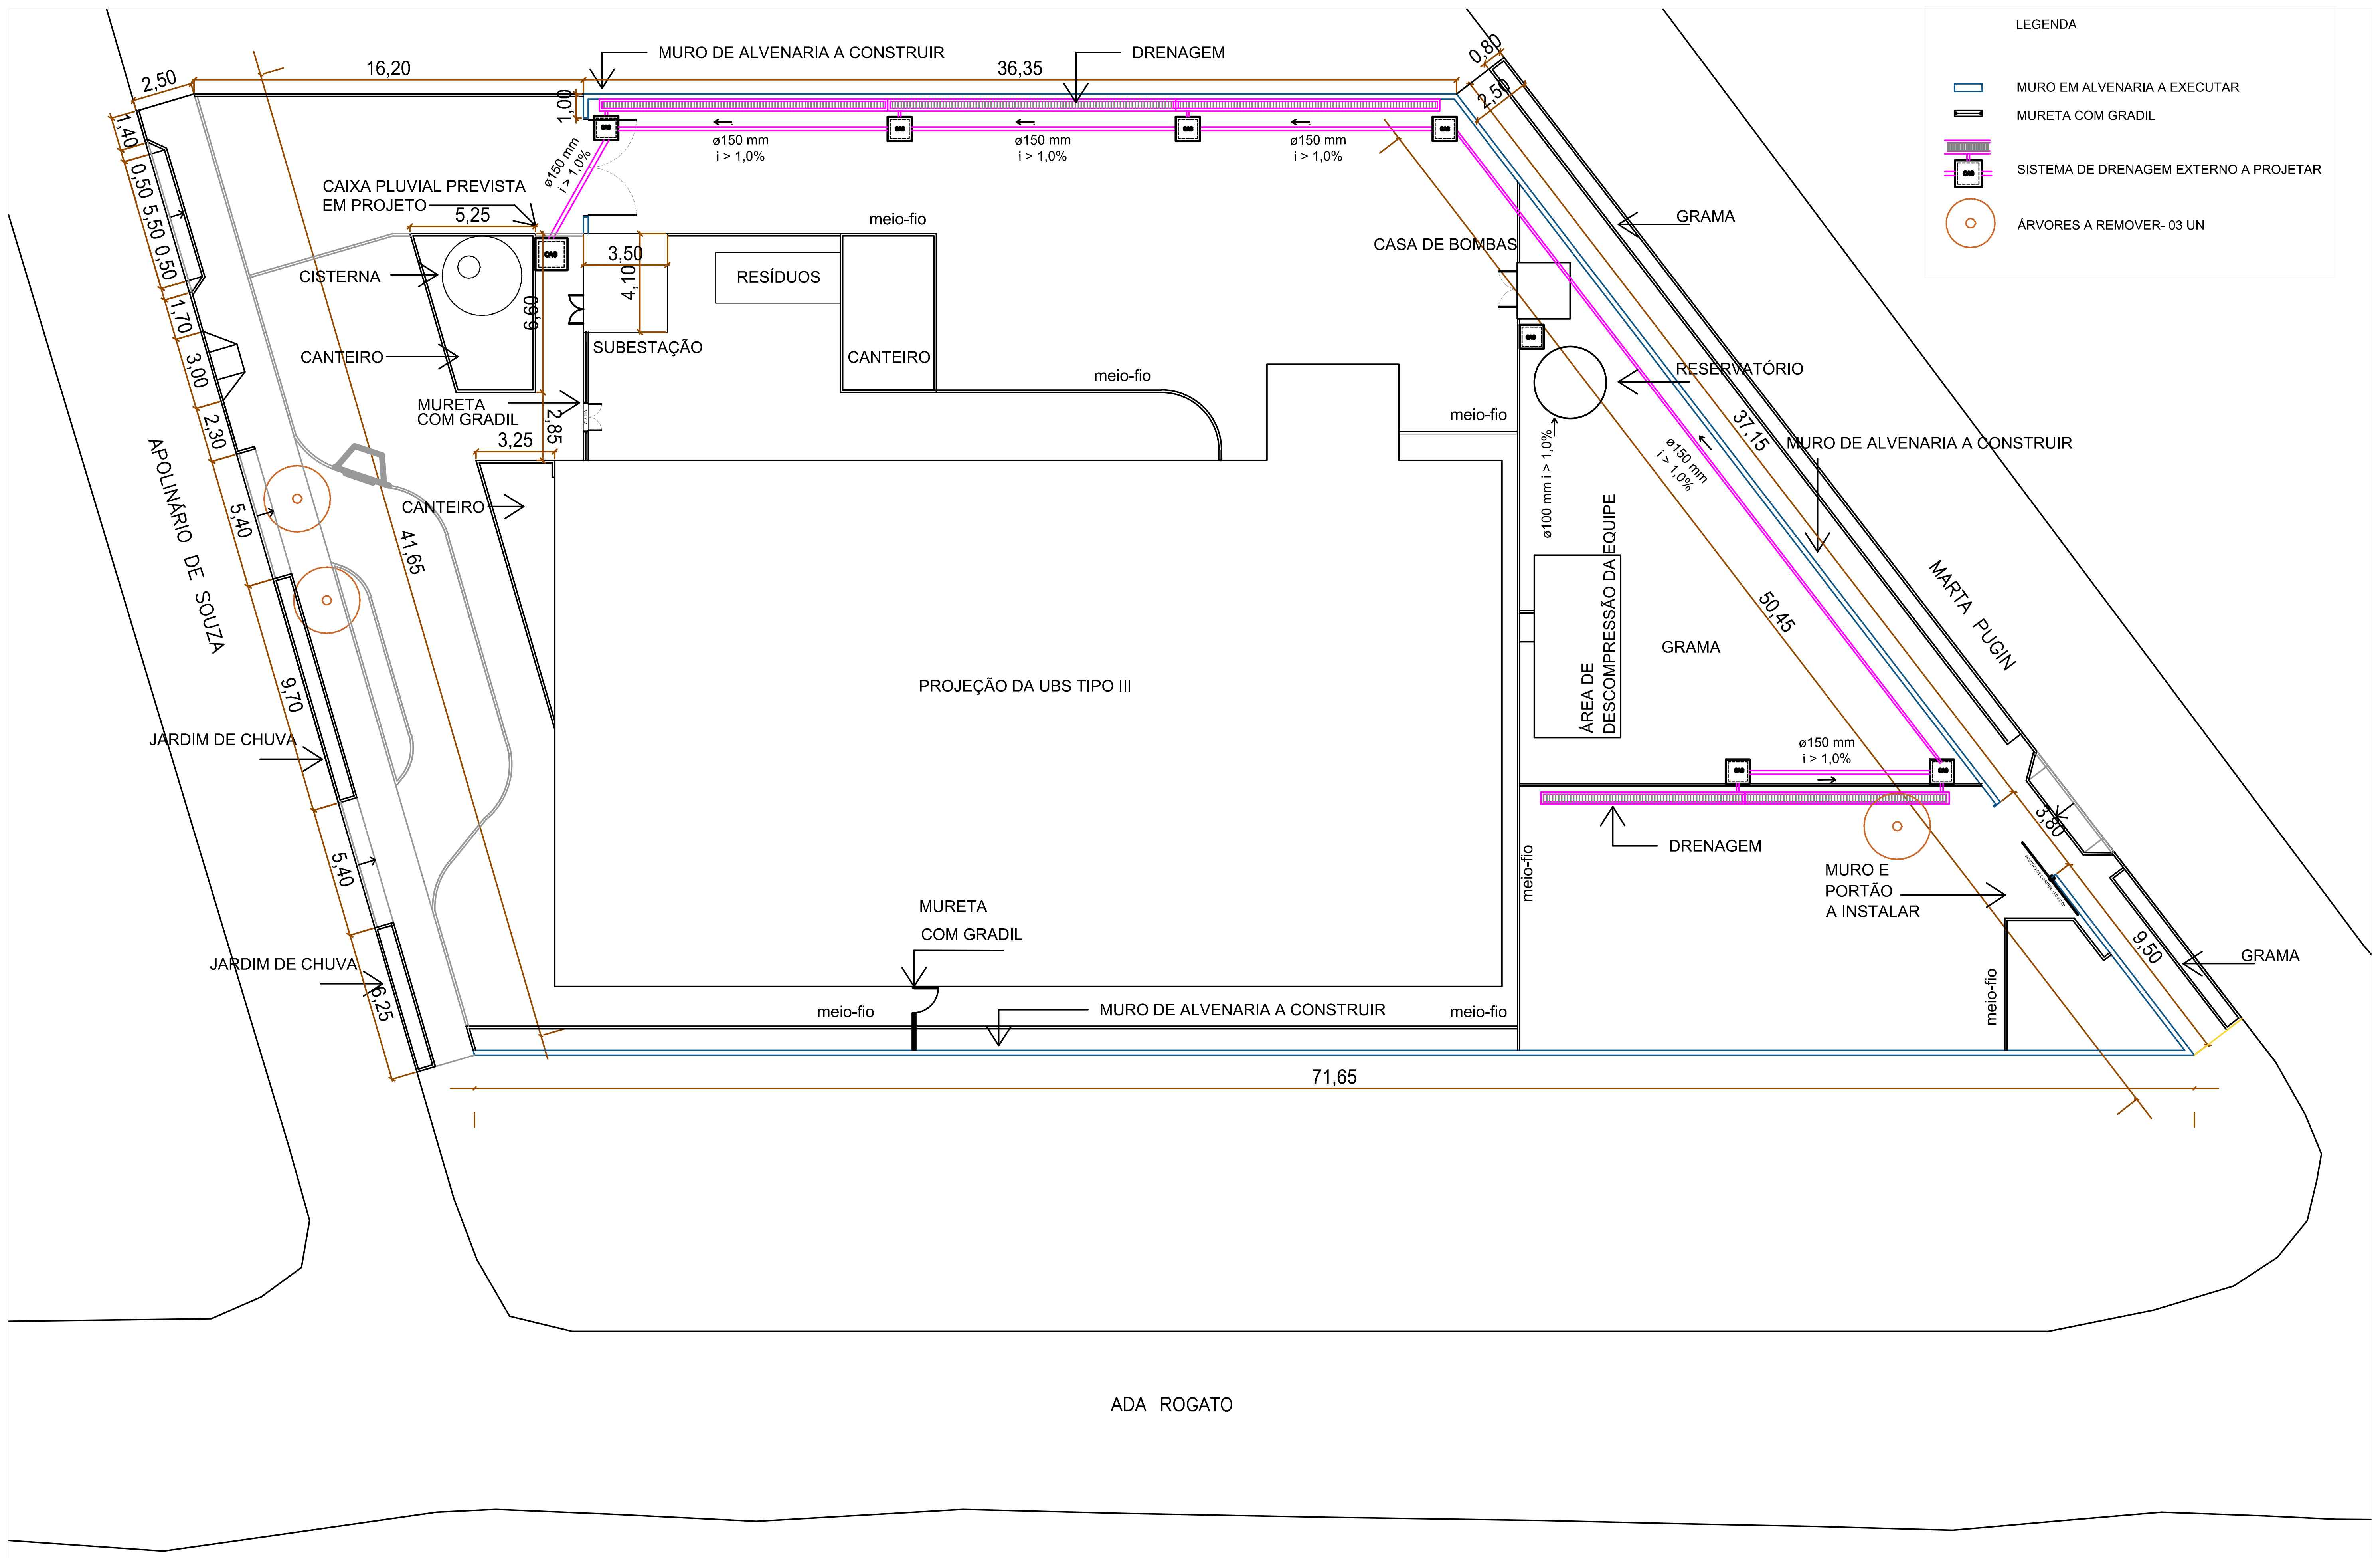

N
PLANTA DE ALTERAÇÕES EXTERNAS
ESC.1/250

FOTO 01– RUA APOLINÁRIO DE SOUZA

FOTO 02– RUA APOLINÁRIO DE SOUZA

FOTO 03– RUA APOLINÁRIO DE SOUZA

FOTO 04– RUA MARTA PUGIN

NOTA: As eventuais adequações do projeto aos níveis da implantação ocorreram no âmbito do projeto executivo.

PREFEITURA MUNICIPAL DE CANOAS
SECRETARIA DE PROJETOS E CAPTAÇÃO DE RECURSOS
GABINETE DO PREFEITO

MINISTÉRIO DA SAÚDE
SECRETARIA DE ATENÇÃO PRIMÁRIA À SAÚDE

PROJETO PADRÃO
UNIDADE BÁSICA DE SAÚDE PORTE 3
PROJETO DE ARQUITETURA

UBS NATAL 2
Planta de Alterações Externas
ENDEREÇO: Rua Apolinária de Souza, nº 107, bairro Harmonia

DATA:
JAN/2026

PROPRIETÁRIO:
MUNICÍPIO DE CANOAS
CNPJ: 88.577.416.0001-18

ESCALA:
1/250

DESENHO:
Raquel

RESPONSÁVEL TÉCNICO
ARQ. Raquel Trindade
MAT. 122804 CAU 47149-6

PRANCHA:
Única

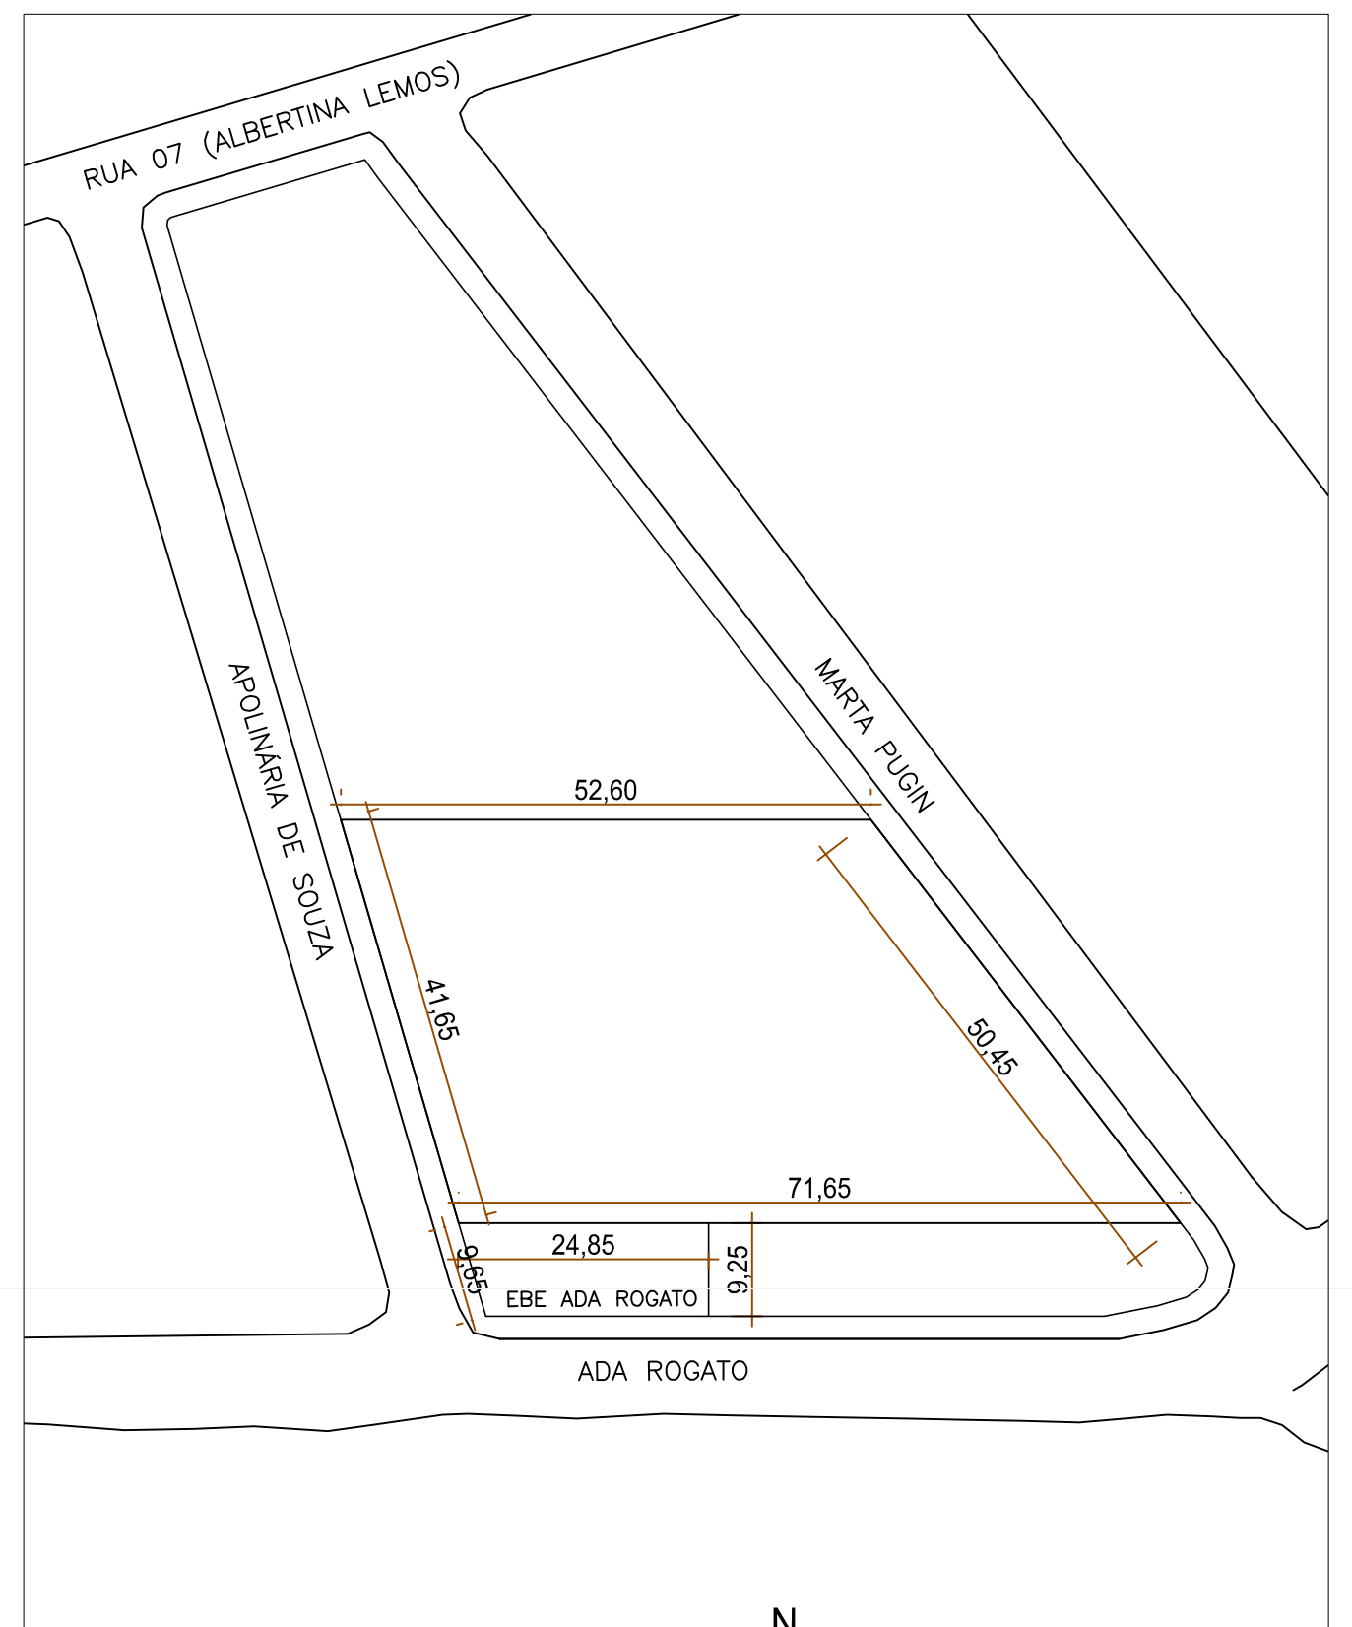

PLANTA DE SITUAÇÃO
ESC.1/750

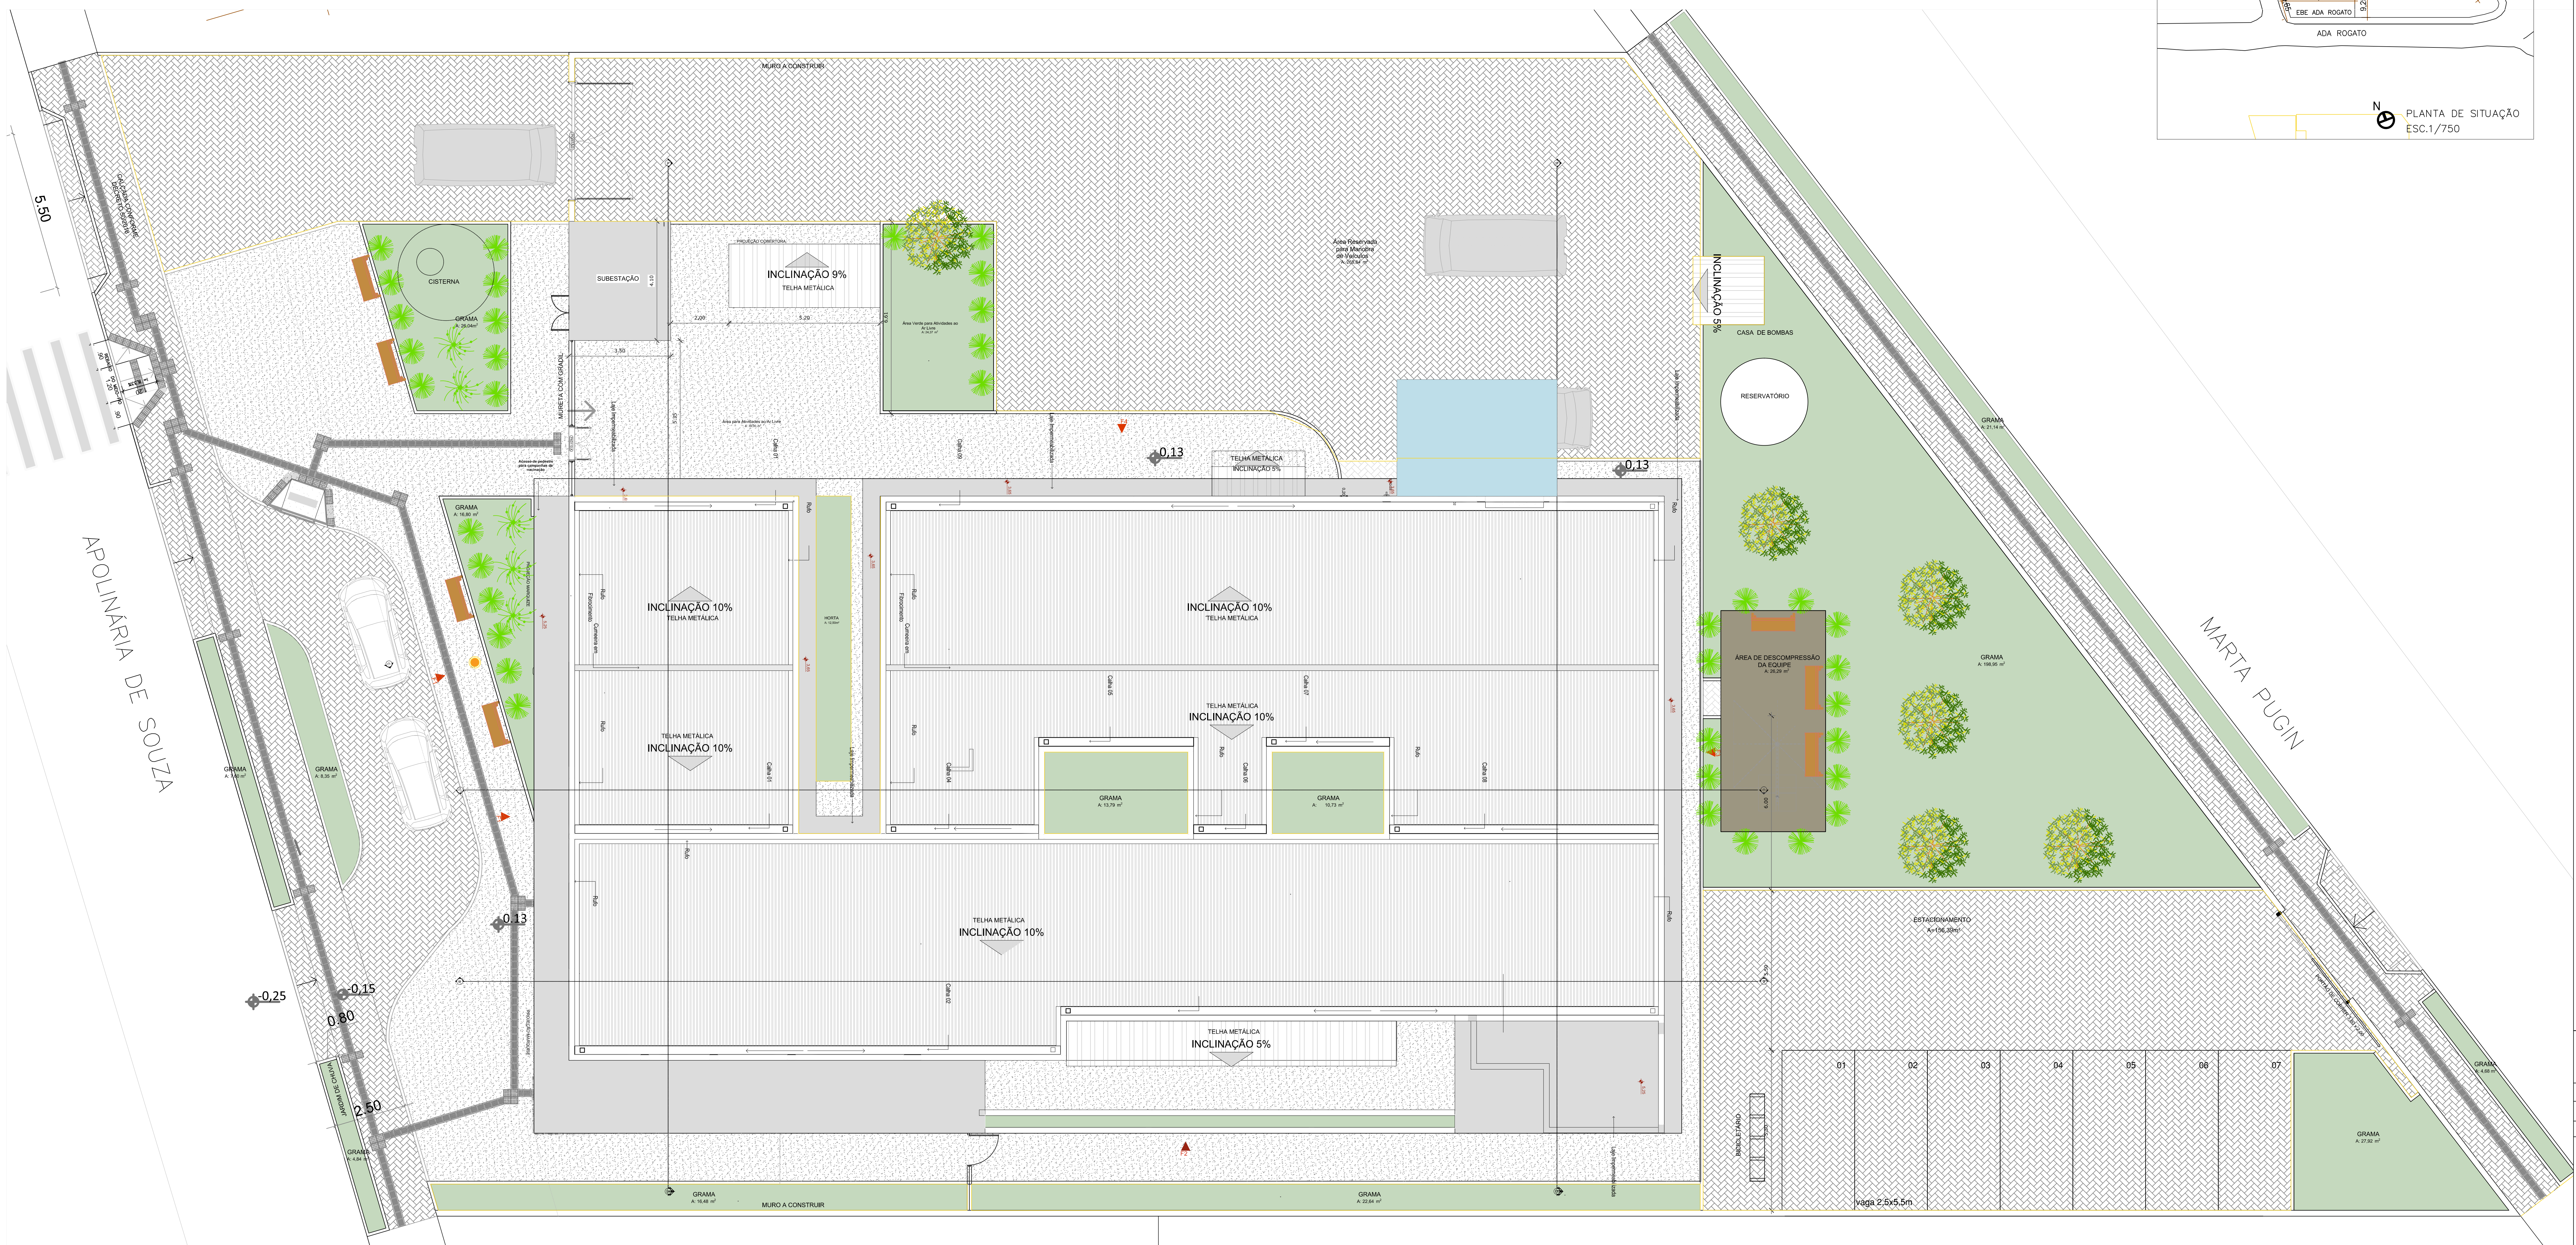

PLANTA DE IMPLANTAÇÃO/ COBERTURA
ESC.1/75

Quadro de Áreas de Cobertura		
Legenda	Descrição	Área (m²)
▯	Telha Metálica	613,75
🟦	Telha em Policarbonato Transparente	21,99

Quadro de Cumeeira e Rufo	
Nome	Comprimento (m)
Cumeeira em Fibrocimento	34,06
Rufo	106,11

Quadro de Calhas	
Nome	Comprimento
Calha 01	7,50
Calha 02	16,70^5
Calha 03	20,55^5
Calha 04	5,25
Calha 05	5,32^5
Calha 06	2,50
Calha 07	4,23^5
Calha 08	9,24^5
Calha 09	26,55^5
	105,37 m

LEGENDA VEGETAÇÃO

🟩	GRAMA Á : 379,81m²
●	ÁRVORE CADUCIFÓILIA - Pau Ferro H=3,00m (06 UNIDADES)
✳	ARBUSTO - CAPIM DO TEXAS VERDE E RUBRO - Pennisetum setaceum (37 UNIDADES)
✳	PLANTA AGAVE - Agave angustifolia (05 UNIDADES)
▬	BANCOS DE MADEIRA 1,5m (07 UNIDADES)

NOTA: As eventuais adequações do projeto aos níveis da implantação ocorreram no âmbito do projeto executivo.

PREFEITURA MUNICIPAL DE CANOAS
SECRETARIA DE PROJETOS E CAPTAÇÃO DE RECURSOS
GABINETE DO PREFEITO

MINISTÉRIO DA SAÚDE
SECRETARIA DE ATENÇÃO PRIMÁRIA À SAÚDE

PROJETO PADRÃO
UNIDADE BÁSICA DE SAÚDE PORTE 3
PROJETO DE ARQUITETURA

UBS NATAL 2
Planta de Situação, Implantação e Cobertura
ENDEREÇO: Rua Apolinária de Souza, nº 107, bairro Harmonia

DATA: JAN/2026

PROPRIETÁRIO:
MUNICÍPIO DE CANOAS
CNPJ: 88.577.416.0001-18

ESCALA: 1/75
DESENHO: Raquel

RESPONSÁVEL TÉCNICO
ARQ. Raquel Trindade
MAT. 122804 CAU 47149-6

PRANCHA: 01/13

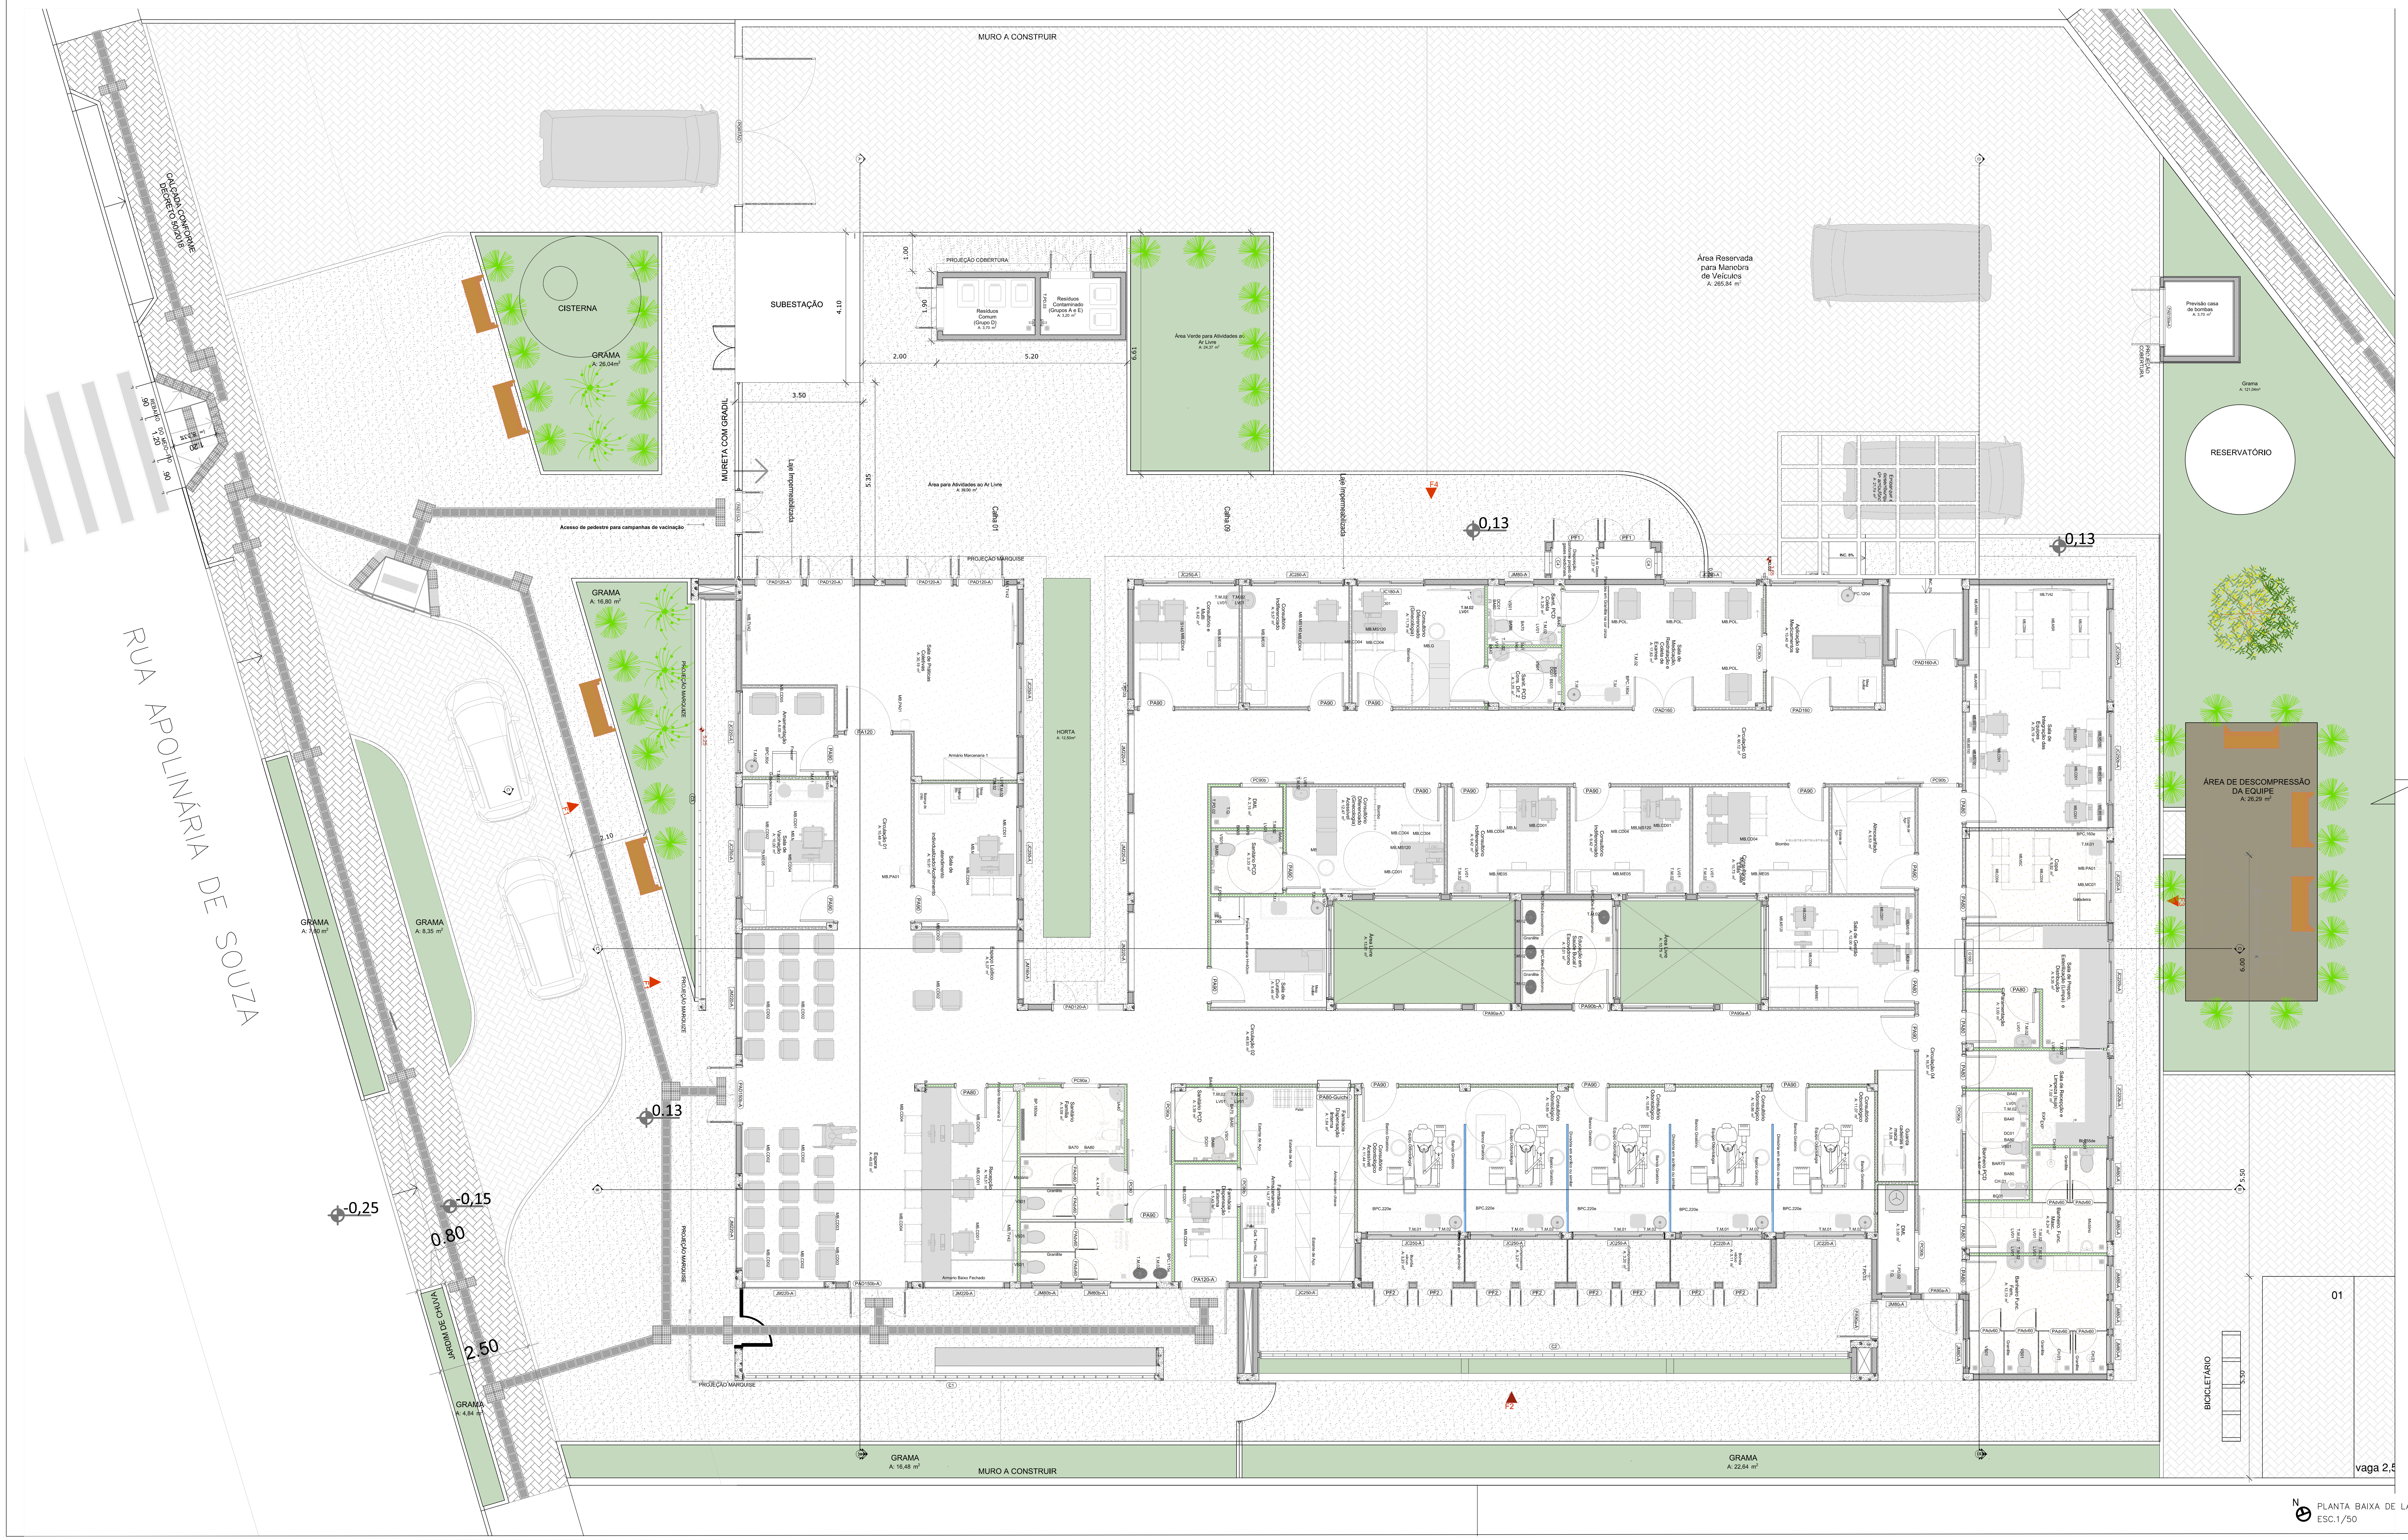

PLANTA BAIXA DE LAYOUT
ESC.1/50

Quadro de Mobiliários		
Cód.	**Qtd.**	**Descrição**
Ármário com chave	2	Armário de ferro fechado com cadeado
Armário Marcenaria 1	2	Armário fechado 1,00 x 0,60m
Armário Marcenaria 2	4	Armário fechado 0,95 x 0,40m
Armário Superior 01	1	Armário fechado 1,60 x 0,30 x 1,50m, 3 portas
Armário Superior 03	1	Armário fechado 1,80 x 0,30 x 1,50m, 3 portas
Balança de chão	1	Mesa auxiliar 0,80 x 0,70m
Balança RN	1	Balança Médica Pediátrica Digital
Banco Giratório	12	Banqueta giratória tipo mocho.
Biombo	3	Bimbo largura aberto 1,82, fechado 0,66, altura 1,77m
Container Grupo A1	1	Container de lixo 770l
Container Grupo E	1	Container de lixo 770l
Container Organicos	1	Container de lixo 770l
Container Reciclados	1	Container de lixo 770l
Container Vidro	1	Container de lixo 770l
Espelho 1	2	0,90x0,75m(LxA)
Espelho 2	1	1,80x1,10m(LxA)
Estante de Aço	16	Estante de aço com 6 prateleiras
GV140	1	Armário guarda volume com 16 portas
GV175	1	Armário guarda volume com 20 portas
MB.AMB01	1	Gaveteiro com rodinhas
MB.ARM01	6	Armário de documentos com chave
MB.CD01	23	Cadeiras modelo escritório para áreas administrativas.
MB.CD02	34	Poltronas
MB.CD03	2	Poltrona Obeso
MB.CD04	38	Cadeira
MB.CD05	2	Poltronas
MB.G	2	Mesa de exame clínico ginecológico
MB.ME05	6	Cama Hospitalar Elétrica
MB.MS100	7	Mesa de trabalho com dimensões 1,00 x 0,55m e altura de 0,75m.
MB.MS120	7	Mesa de trabalho 1,20 x 0,60 m com gavetas.
MB.MS140	3	Mesa de trabalho 1,40 x 0,60 m sem gavetas.
MB.MS160	1	Mesa de trabalho com dimensões 1,60 x 0,60m e altura de 0,75m. Com gavetas
MB.MSC	1	Mesa de cozinha com dimensões 1,60x 0,90m
MB.MSR	1	Mesa de reunião com dimensões 2,20 x 1,00m
MB.POL.	4	Poltrona de medicação reclinável
MB.TV42	6	Tv 42"
ombrelone	1	Ombrelone aço ou mobiliário para área externa
Pallet	3	Pallet modular plástico 50x50cm
PC	18	Tela para computador
Teclado	18	Teclado e mouse

Quadro de Áreas	
Ambiente	**Área (m²)**
Almoxarifado	6,53
Amamentação	6,00
Aplicação de Medicamentos	10,40
ÁREA DE DESCOMPRESSÃO DA EQUIPE	26,29
Área Livre	24,56
Área para Atividades ao Ar Livre	39,00
Área Reservada para Manobra de Veículos	265,84
Área Verde para Atividades ao Ar Livre	24,37
Banheiro Func. Fem.	12,10
Banheiro PCD	5,07
Banheiro. Func. Masc.	8,24
Bomba vácuo	6,34
Central de Gases	2,27
Circulação 01	10,48
Circulação 02	48,93
Circulação 03	60,12
Circulação 04	16,57
Compressores	6,41
Consultório Diferenciado (Ginecologia)	11,79
Consultório Diferenciado (Ginecologia) Acessível	12,47
Consultório e Multi	9,42
Consultório e Multi / Sala Lilás	10,73
Consultório Indiferenciado	28,41
Consultório Odontológico	43,63
Consultório Odontológico Acessível	11,44
Copa	9,82
DML	3,00
DML	2,15
Educação em Saúde Bucal / Escovódromo	7,01
Embarque e desembarque de ambulância	21,99
Espaço Lúdico	6,37
Espera	49,02
Farmácia - Armazenamento	14,77
Farmácia - Dispensação Externa	5,43
Farmácia - Dispensação Interna	1,64
Guarda cadeiras e maca	3,05
Horta	12,50
Paramentação	3,00
Previsão casa de bombas	3,70
Recepção	16,51
Resíduos Comum (Grupo D)	3,70
Resíduos Contaminado (Grupos A e E)	3,20
Sala de atendimento individualizado/Acolhimento	10,91
Sala de Curativo	9,46
Sala de Gestão	12,00
Sala de Integração das Equipes	25,19
Sala de Medicação, Reidratação e Coleta de Exames	17,83
Sala de Práticas Coletivas	30,19
Sala de Preparo, Esterilização (Limpa) e Distribuição	9,35
Sala de Recepção e Limpeza (suja)	7,02
Sala de Vacinação	10,00
Sanit. PCD Coleta	3,20
Sanit. PCD Cons. Dif. 2	3,20
Sanitário Família	5,09
Sanitário Feminino	6,78
Sanitário Masculino	4,74
Sanitário PCD	6,72

Quadro de Rodapé	
Item	**Comprimento (m)**
Rodapé interno meia cana com 10cm de altura, em granilite	501,13

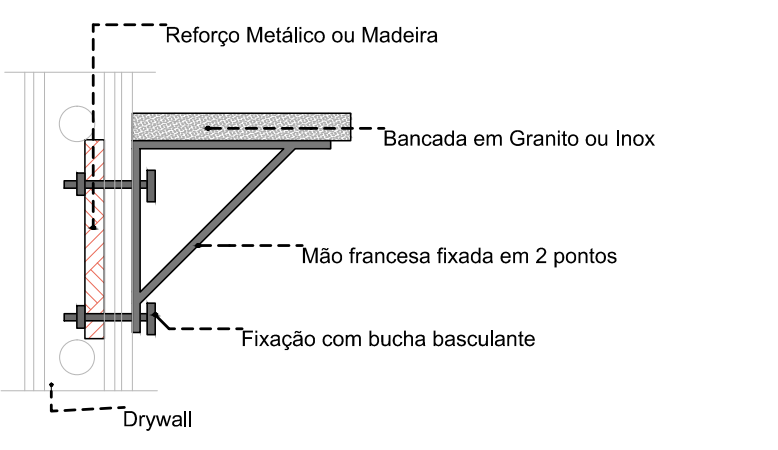
Reforço Metálico ou Madeira
Bancada em Granito ou Inox
Mão francesa fixada em 2 pontos
Fixação com bucha basculante
Drywall

DETALHE 01: REFORÇO EM DRYWALL

Escala:1:20

Importante:

1. A empresa responsável pela execução das paredes de drywall deverá verificar todos os mobiliários e equipamentos que serão fixados nas mesmas (régua de gases, armários, purificadores, etc) e prever reforço de sustentação com perfil metálico com capacidade para suportar as devidas cargas conforme indicação do fabricante de drywall (Detalhe 01).

NOTA: As eventuais adequações do projeto aos níveis da implantação ocorrerão no âmbito do projeto executivo.

PREFEITURA MUNICIPAL DE CANOAS
SECRETARIA DE PROJETOS E CAPTAÇÃO DE RECURSOS
GABINETE DO PREFEITO

MINISTÉRIO DA SAÚDE
SECRETARIA DE ATENÇÃO PRIMÁRIA À SAÚDE

PROJETO PADRÃO
UNIDADE BÁSICA DE SAÚDE PORTE 3
PROJETO DE ARQUITETURA

UBS NATAL 2
Planta Baixa Layout
ENDEREÇO: Rua Apolinária de Souza, nº 107, bairro Harmonia
DATA: JAN/2026

PROPRIETÁRIO:
MUNICÍPIO DE CANOAS
CNPJ: 88.577.416.0001-18
ESCALA: 1/50
DESENHO: Raquel

RESPONSÁVEL TÉCNICO
ARQ. Raquel Trindade
MAT. 122804 CAU 47149-6
PRANCHA: 02/13

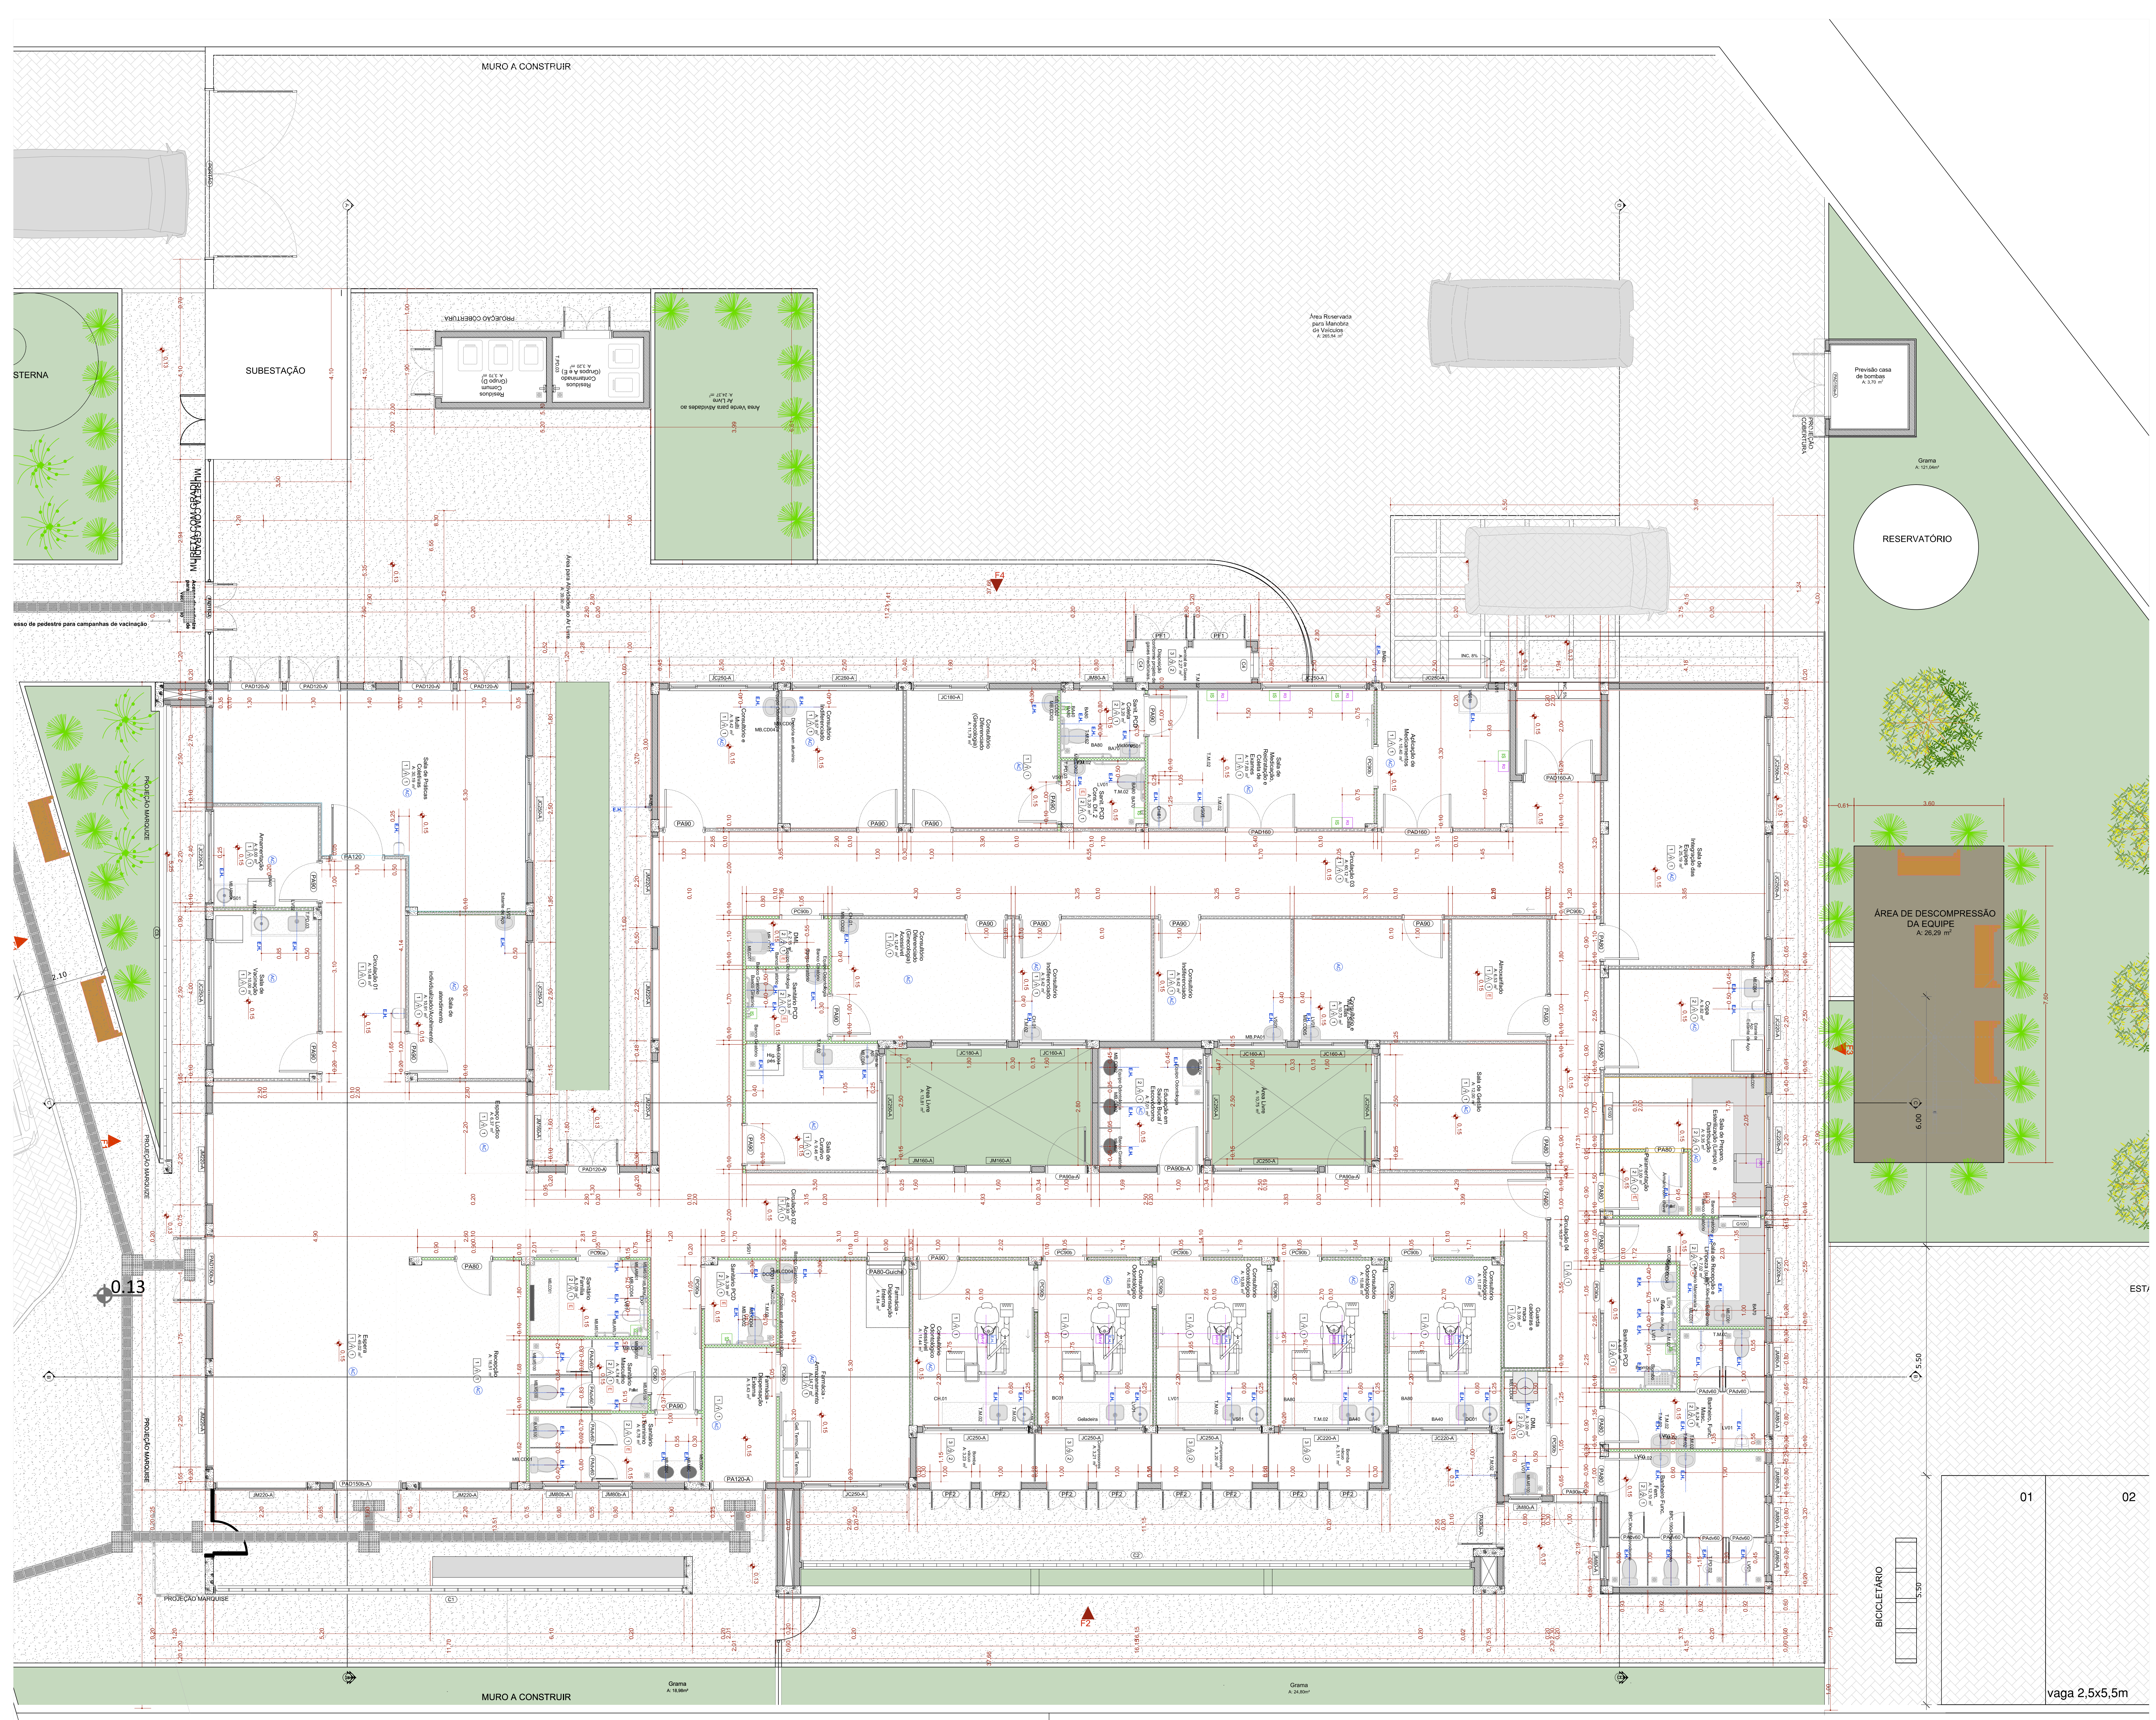

PLANTA BAIXA TÉCNICA
ESC.1/50

Quadro de Portas

ID.	QNT.	DIMENSÃO DA FOLHA (m)	DIMENSÃO DO VÃO (m)	DESCRIÇÃO	PUXADOR / MAÇANETA	FECHADURA / TRINCO	MOLA	ACESSÓRIOS	DOBRADIÇA	PAREDE
PA80	9	0,82×2,11	0,90×2,15	Porta de madeira, 1 folha abertura de giro, com acabamento em pintura branca	Maçaneta do tipo alavanca de alta resistência	Fechadura tipo roseta, em aço carbono	Não se aplica	Não se aplica	Dobradiças linha reforçada, com anel	Drywall
PA80-Guichê	1	0,82×2,11	0,90×2,15	Porta de madeira, 1 folha abertura de giro, com acabamento em pintura branca	Maçaneta do tipo alavanca de alta resistência	Fechadura tipo roseta, em aço carbono	Não se aplica	Não se aplica	Dobradiças linha reforçada, com anel	Drywall
PA90	18	0,92×2,11	1,00×2,15	Porta de madeira, 1 folha abertura de giro, com acabamento em pintura branca	Maçaneta do tipo alavanca de alta resistência	Fechadura tipo roseta, em aço carbono	Não se aplica	Não se aplica	Dobradiças linha reforçada, com anel	Drywall
PA90a-A	4	0,92×2,11	1,00×2,15	Porta de giro, alumínio anodizado tipo lambril, cor branca	Maçaneta do tipo alavanca de alta resistência	Fechadura tipo roseta, em aço carbono	Não se aplica	Não se aplica	Dobradiças linha reforçada, com anel	Alvenaria
PA90b-A	1	0,92×2,11	1,00×2,15	Porta de madeira, 1 folha abertura de giro, com acabamento em pintura branca	Maçaneta do tipo alavanca de alta resistência	Fechadura tipo roseta, em aço carbono	Não se aplica	Não se aplica	Dobradiças linha reforçada, com anel	Alvenaria
PA120	1	1,22×2,11	1,30×2,15	Porta de madeira com vidro, 1 folha abertura de giro, com acabamento em pintura branca	Maçaneta do tipo alavanca de alta resistência	Fechadura tipo roseta, em aço carbono	Não se aplica	Não se aplica	Dobradiças linha reforçada, com anel	Drywall
PA120-A	1	1,22×2,11	1,30×2,15	Porta de alumínio anodizado 1 folhas, abertura de giro, com acabamento em pintura branca	Maçaneta do tipo alavanca de alta resistência	Fechadura tipo roseta, em aço carbono	Não se aplica	Não se aplica	Dobradiças linha reforçada, com anel	Alvenaria
PAD110-A	3	1,12×2,11	1,20×2,15	Porta de alumínio anodizado, com veneziana, 2 folhas, abertura de giro, com acabamento em pintura branca	Maçaneta do tipo alavanca de alta resistência	Fechadura tipo roseta, em aço carbono	Não se aplica	Não se aplica	Dobradiças linha reforçada, com anel	Alvenaria
PAD120-A	5	1,22×2,11	1,30×2,15	Porta de alumínio anodizado com vidro, 2 folhas, abertura de giro, com acabamento em pintura branca	Maçaneta do tipo alavanca de alta resistência	Fechadura tipo roseta, em aço carbono	Não se aplica	Não se aplica	Dobradiças linha reforçada, com anel	Alvenaria
PAD150a-A	1	1,52×2,11	1,60×2,15	Porta corta fogo, 2 folhas, abertura de giro, com acabamento em pintura branca	Maçaneta do tipo alavanca de alta resistência	Fechadura tipo roseta, em aço carbono	Não se aplica	Não se aplica	Dobradiças linha reforçada, com anel	Alvenaria
PAD150b-A	2	1,52×2,56	1,60×2,60	Porta de alumínio com vidro, 2 folhas, abertura de giro, com acabamento em pintura branca	Maçaneta do tipo alavanca de alta resistência	Fechadura tipo roseta, em aço carbono	Mola hidráulica aérea com sistema de braço deslizante	Não se aplica	Dobradiças linha reforçada, com anel	Alvenaria
PAD160	2	1,62×2,11	1,70×2,15	Porta de madeira, 2 folhas, abertura de giro, com acabamento em pintura branca.	Maçaneta do tipo alavanca de alta resistência	Fechadura tipo roseta, em aço carbono	Não se aplica	Não se aplica	Dobradiças linha reforçada, com anel	Drywall
PAD160-A	1	1,62×2,11	1,70×2,15	Porta de madeira, 2 folhas, abertura de giro, com acabamento em pintura branca.	Maçaneta do tipo alavanca de alta resistência	Fechadura tipo roseta, em aço carbono	Não se aplica	Não se aplica	Dobradiças linha reforçada, com anel	Alvenaria
PAdv60	10	0,60×1,80	0,60×1,80	Porta de alumínio tipo veneziana, 1 folha, com abertura de giro.	Puxador tipo padrão em alumínio, em aço cromado	Fechadura tipo trinco livre/ocupado colorido verde/vermelho, em aço carbono	Não se aplica	Não se aplica	Dobradiças linha reforçada, com anel	Divisória
PC80	1	0,85×2,10	0,95×2,15	Porta de madeira, 1 folha, com abertura de correr, acabamento em pintura branca	Puxador vertical	Fechadura tipo trinco livre/ocupado colorido verde/vermelho, em aço carbono	Não se aplica	Não se aplica	Não se aplica	Drywall
PC90a	3	0,95×2,10	1,05×2,15	Porta de madeira, 1 folha, com abertura de correr, acabamento em pintura branca	Puxador vertical	Fechadura tipo trinco livre/ocupado colorido verde/vermelho, em aço carbono	Não se aplica	Barra de apoio horizontal em aço inox, 40cm de comprimento	Não se aplica	Drywall
PC90b	13	0,95×2,10	1,05×2,15	Porta de madeira, 1 folha, com abertura de correr, acabamento em pintura branca	Puxador vertical	Fechadura auxiliar tipo bico de papagaio com dupla trava e lingueta conjugada de embutir, acabamento inox polido	Não se aplica	Não se aplica	Não se aplica	Drywall
PF1	2	1,24×1,72	1,30×1,75	Porta de alumínio com tela de giro, 2 folhas, acabamento em pintura branca	Não se aplica	Não se aplica	Não se aplica	Não se aplica	Não se aplica	Alvenaria
PF2	8	0,94×1,27	1,00×1,30	Porta de alumínio com tela de giro, 2 folhas, acabamento em pintura branca	Não se aplica	Não se aplica	Não se aplica	Não se aplica	Não se aplica	Alvenaria
PORTÃO	1	4,00×2,45	4,10×2,50	Portão em alumínio de giro, 2 folhas, acabamento em pintura branca	Maçaneta do tipo alavanca de alta resistência	Fechadura tipo roseta, em aço carbono	Não se aplica	Não se aplica	Dobradiças linha reforçada, com anel	Alvenaria

Quadro de Janelas

ID.	QNT.	DIMENSÃO (m)	ALTURA PEITORIL	DESCRIÇÃO	FECHO	DOBRADIÇA	PAREDE
C1	1	11,22×2,90	0,60	Cobogó Bandeira 30x30cm	Não se aplica	Não se aplica	Alvenaria
C2	1	16,02×3,86	0,77	Cobogó Bandeira 30x30cm	Não se aplica	Não se aplica	Alvenaria
C3	1	10,90×4,18	0,13	Cobogó Bandeira 30x30cm	Não se aplica	Não se aplica	Alvenaria
C4	2	0,60×1,80	0,13	Cobogó Bandeira 30x30cm	Não se aplica	Não se aplica	Alvenaria
G100	2	1,00×0,90	1,20	Janela Guichê de correr, 2 folhas, com estrutura de alumínio anodizado branco, com vidro, com peitoril em granito sienna branco com largura de 50cm	Fecho concha de embutir, em aço acetinado, 2 peças	Não se aplica	Drywall
JC160-A	3	1,60×0,60	1,50	Janela de alumínio anodizado branco, abertura tipo de correr, 2 folhas.	Fecho concha de embutir, em aço acetinado, 2 peças	Não se aplica	Alvenaria
JC180-A	2	1,80×0,60	1,50	Janela de alumínio anodizado branco, abertura tipo de correr, 2 folhas.	Fecho concha de embutir, em aço acetinado, 2 peças	Não se aplica	Alvenaria
JC220-A	4	2,20×0,60	1,50	Janela de alumínio anodizado branco, abertura tipo de correr, 4 folhas.	Fecho concha de embutir, em aço acetinado, 2 peças	Não se aplica	Alvenaria
JC220b-A	2	2,20×0,90	1,20	Janela de alumínio anodizado branco, abertura tipo de correr, 4 folhas.	Fecho concha de embutir, em aço acetinado, 2 peças	Não se aplica	Alvenaria
JC250-A	15	2,50×0,60	1,50	Janela de alumínio anodizado branco, abertura tipo de correr, 4 folhas.	Fecho concha de embutir, em aço acetinado, 2 peças	Não se aplica	Alvenaria
JC250b-A	2	2,50×0,90	1,20	Janela de alumínio anodizado branco, abertura tipo de correr, 4 folhas.	Fecho concha de embutir, em aço acetinado, 2 peças	Não se aplica	Alvenaria
JM80-A	8	0,80×0,60	1,50	Janela de alumínio anodizado branco, abertura tipo maxim-ar.	Fecho tipo alavanca	Braço articulado	Alvenaria
JM80b-A	2	0,80×0,60	1,60	Janela de alumínio anodizado branco, abertura tipo maxim-ar.	Fecho tipo alavanca	Braço articulado	Alvenaria
JM160-A	3	1,60×2,20	0,40	Janela de alumínio anodizado branco, abertura tipo maxim-ar, 9 folhas.	Fecho tipo alavanca	Braço articulado	Alvenaria
JM220-A	7	2,20×2,20	0,40	Janela de alumínio anodizado branco, abertura tipo maxim-ar, 9 folhas.	Fecho tipo alavanca	Braço articulado	Alvenaria

Quadro de Áreas de Paredes

Legenda	Descrição	Espessura (m)	Área (m²)
▭	Divisória em alumínio	0,03	4,56
▨	Parede alvenaria 15cm	0,15	5,63
▨	Parede alvenaria 20cm	0,20	771,35
▨	Parede alvenaria 20cm (muro externo)	0,20	333,02
▨	Paredes em alvenaria H=40cm	0,13	0,65
▭	Paredes em Drywall com lã de vidro	0,10	296,66
▭	Paredes em Drywall RU	0,10	211,45
▭	Paredes em Drywall RU com lã de vidro	0,10	104,04
▭	Paredes em Granilite na cor cinza	0,02	26,14

Quadro de louças, metais e equipamentos

Cód.	Qnt.	Descrição
BA40	7	Barra de apoio, reta, fixa, em aço inox, l=40cm, com diâmetro de empunhadura de 30mm.
BA70	6	Barra de apoio, reta, fixa, em aço inox, l=70cm, com diâmetro de empunhadura de 30mm. Deverão ser instaladas nos banheiros PCD como suporte para o uso dos equipamentos.
BA80	12	Barra de apoio, reta, fixa, em aço inox, l=80cm, com diâmetro de empunhadura de 30mm. Deverão ser instaladas nos banheiros PCD como suporte para o uso dos equipamentos.
BAR70	1	Barra de apoio, reta, articulável, em aço inox, l=70cm, com diâmetro de empunhadura de 30mm.
BC01	1	Banco articulado nos banheiros adaptados, com estrutura em aço inox, assento em polipropileno na cor branco, fixado na parede com sistema de travamento na vertical, dimensão 70cm x 45cm, com estrutura que suporte até 150kg.
BE01	7	Botão de emergência, item de acessibilidade para banheiros.
CB.01	10	Cuba de embutir redonda em louça, cor branco, dimensão de 36cm ou equivalente. Incluso válvula de metal cromado e sifão flexível em PVC.
CB.02	10	Cuba retangular, em aço inox, dimensão de 40x34cm ou equivalente.Incluso válvula de metal cromado e sifão flexível em PVC.
CB.03	6	Cuba de embutir oval em louça, cor branco, dimensão de 40 x 30cm ou equivalente. Incluso válvula de metal cromado e sifão flexível em PVC.
CH.01	4	Chuveiro Elétrico - 220V
DC01	6	Ducha higiênica com registro.
DIVIS	1	Divisória de banheiro para mictório
EXP	1	Pia de despejo/Expurgo hospitalar, em aço inox, com válvula de descarga tipo hidra ou similar.
LV01	20	Lavatório com coluna suspensa em louça, cor branco, com acabamento em coluna suspensa. Incluso válvula de metal cromado e sifão flexível em PVC.
LV02	3	Lavatório de canto com coluna suspensa em louça, cor branco, com acabamento em coluna suspensa. Incluso válvula de metal cromado e sifão flexível em PVC.
Mictório	2	Mictório em louça na cor branca
RS01	27	Ralo sanfonado, dimensões 15 x 15cm com tampa escamoteável.
T.M.01	10	Torneira de cotovelo para bancada com acabamento e acessórios de fixação e instalação cromados
T.M.02	39	Torneira de mesa, acionamento de pressão, acabamento e acessórios para fixação e instalação cromados.
T.PD.02	3	Torneira de parede, alavanca longa, acionamento pelo cotovelo, para tanque com acabamento e acessórios para fixação e instalação cromados
T.PD.03	5	Torneira para Jardim Bica Baixa com adaptador para mangueira
T.Q.	2	Tanque em louças com coluna na cor branca
VS01	11	Bacia sanitária c/caixa de descarga acoplada, na cor branco, inclusive assento na cor branco, contendo conjunto de fixação, anel de vedação e engate plástico.
VS02	1	Bacia sanitária infantil c/caixa de descarga acoplada, na cor branco, inclusive assento na cor branco, contendo conjunto de fixação, anel de vedação e engate plástico.

Piso	Régua de Gases com 1 ponto de Oxigênio + 1 Ponto de Ar comprimido + 2 tomadas 127V + 2 tomadas 220V (atender projeto complementar de gases medicinais e instalações elétricas)
Piso	Ar comprimido
Piso	Ar comprimido e Bomba a vácuo
Piso	AR COMPRIMIDO MEDICINAL
Piso	CHAMADA DE ENFERMAGEM
Teto	AR CONDICIONADO
Teto	PRESSÃO NEGATIVA
Piso	EXAUSTÃO
Piso	EIXO HIDROSSANITÁRIO DE ÁGUA FRIA NO PISO
- - - - - - -	INDICAÇÃO EIXO HIDROSSANITÁRIO
E.H	EIXO HIDROSSANITÁRIO DE ÁGUA FRIA
E.H	EIXO HIDROSSANITÁRIO DE ÁGUA QUENTE

CONVENÇÕES ADOTADAS

▨	Alvenaria acabada
▒	Concreto
▨	Parede em Drywall, com Placa Resistente a Umidade (RU).
▨	Parede em Drywall, com Standart (ST).
▭	Parede em Drywall, com lã de vidro.
▭	Parede em Drywall, com Placa Resistente a Umidade (RU) e lã de vidro.
──	Projeções
E.H.	Eixo Hidráulico - Água Fria
E.H.	E.H. - Eixo Hidráulico com água quente - prever ponto de elétrica 220V
XXX	Nível cota acabada
XX	Nome da indicação do corte
X	Indicação de eixo das alvenarias à construir
JX	Indicação e nomenclatura - Janelas
PX	Indicação e nomenclatura - Portas

Importante:

1. A empresa responsável pela execução das paredes de drywall deverá verificar todos os mobiliários e equipamentos que serão fixados nas mesmas (régua de gases, armários, purificadores, etc) e prever reforço de sustentação com perfil metálico com capacidade para suportar as devidas cargas conforme indicação do fabricante de drywall (Detalhe 01).

LEGENDA - ACABAMENTOS

☐ PISO

1. Piso em granilite polido bege.
2. Piso em granilite sem polimento bege.
3. Piso em concreto desempolado.

△ PAREDE

1. Pintura acrílica, resistente à umidade. RGB 216,211,202 ou similar
2. Revestimento cerâmico 60x60cm, até o forro, na cor branca, acabamento polido ou acetinado
3. Pintura acrílica, resistente a umidade. RGB 209,208,202 ou similar
4. Pintura azul acrílica, resistente a umidade. RGB 99,133,142 ou similar

○ TETO

1. Pintura acrílica sobre forro de gesso acartonado rejuntado, resistente à umidade, cor branca.
2. Pintura acrílica sobre laje, resistente à umidade.
3. Telha fibrocimento.

OBSERVAÇÕES

1. A Pintura deverá ser aplicada sobre parede regularizada de maneira a atingir perfeito cobrimento da superfície na cor indicada em projeto
2. Para as áreas molhadas considerar impermeabilização de piso e paredes (até teto)

NOTAS

1. Medidas de Cotas Acabadas
2. Todas as medidas do projeto devem ser aferidas in loco para a execução da obra.
3. Para maiores detalhes e informações sobre pontos de gases verificar projeto da disciplina específica
4. Todos os materiais de acabamento especificados no projeto são referências sugeridas, podendo ser substituídos por itens similares, desde que preservado o atendimento às normas técnicas.
5. Todas as torneiras dispensam o contato com mãos para o fechamento.
6. Todos os ralos serão escamoteáveis, com fecho hídrico. Nas áreas de atendimento de pacientes todos são vedados.
7. Todos os trilhos de portas de correr são superiores. Não sendo permitido trilho no chão.
8. Todos os ambientes que não possuem ventilação natural deverá contemplar sistema de exaustão e renovação de ar artificial previstos no projeto de climatização desenvolvido por profissional habilitado.

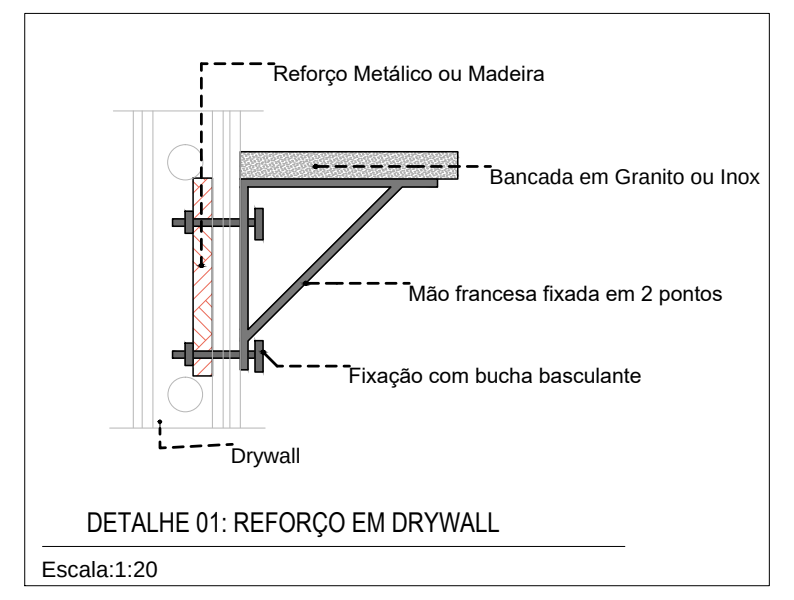
Reforço Metálico ou Madeira
Bancada em Granito ou Inox
Mão francesa fixada em 2 pontos
Fixação com bucha basculante
Drywall

DETALHE 01: REFORÇO EM DRYWALL
Escala:1:20

Importante:

1. A empresa responsável pela execução das paredes de drywall deverá verificar todos os mobiliários e equipamentos que serão fixados nas mesmas (régua de gases, armários, purificadores, etc) e prever reforço de sustentação com perfil metálico com capacidade para suportar as devidas cargas conforme indicação do fabricante de drywall (Detalhe 01).

NOTA: As eventuais adequações do projeto aos níveis da implantação ocorrerão no âmbito do projeto executivo.

PREFEITURA MUNICIPAL DE CANOAS
SECRETARIA DE PROJETOS E CAPTAÇÃO DE RECURSOS
GABINETE DO PREFEITO

MINISTÉRIO DA SAÚDE
SECRETARIA DE ATENÇÃO PRIMÁRIA À SAÚDE

PROJETO PADRÃO
UNIDADE BÁSICA DE SAÚDE PORTE 3
PROJETO DE ARQUITETURA

UBS NATAL 2 | Planta Baixa Técnica
ENDEREÇO: Rua Apolinária de Souza, nº 107, bairro Harmonia
DATA: JAN/2026

PROPRIETÁRIO:
MUNICÍPIO DE CANOAS
CNPJ: 88.577.416.0001-18
ESCALA: 1/50
DESENHO: Raquel

RESPONSÁVEL TÉCNICO
ARQ. Raquel Trindade
MAT. 122804 CAU 47149-6
PRANCHA: 03/13

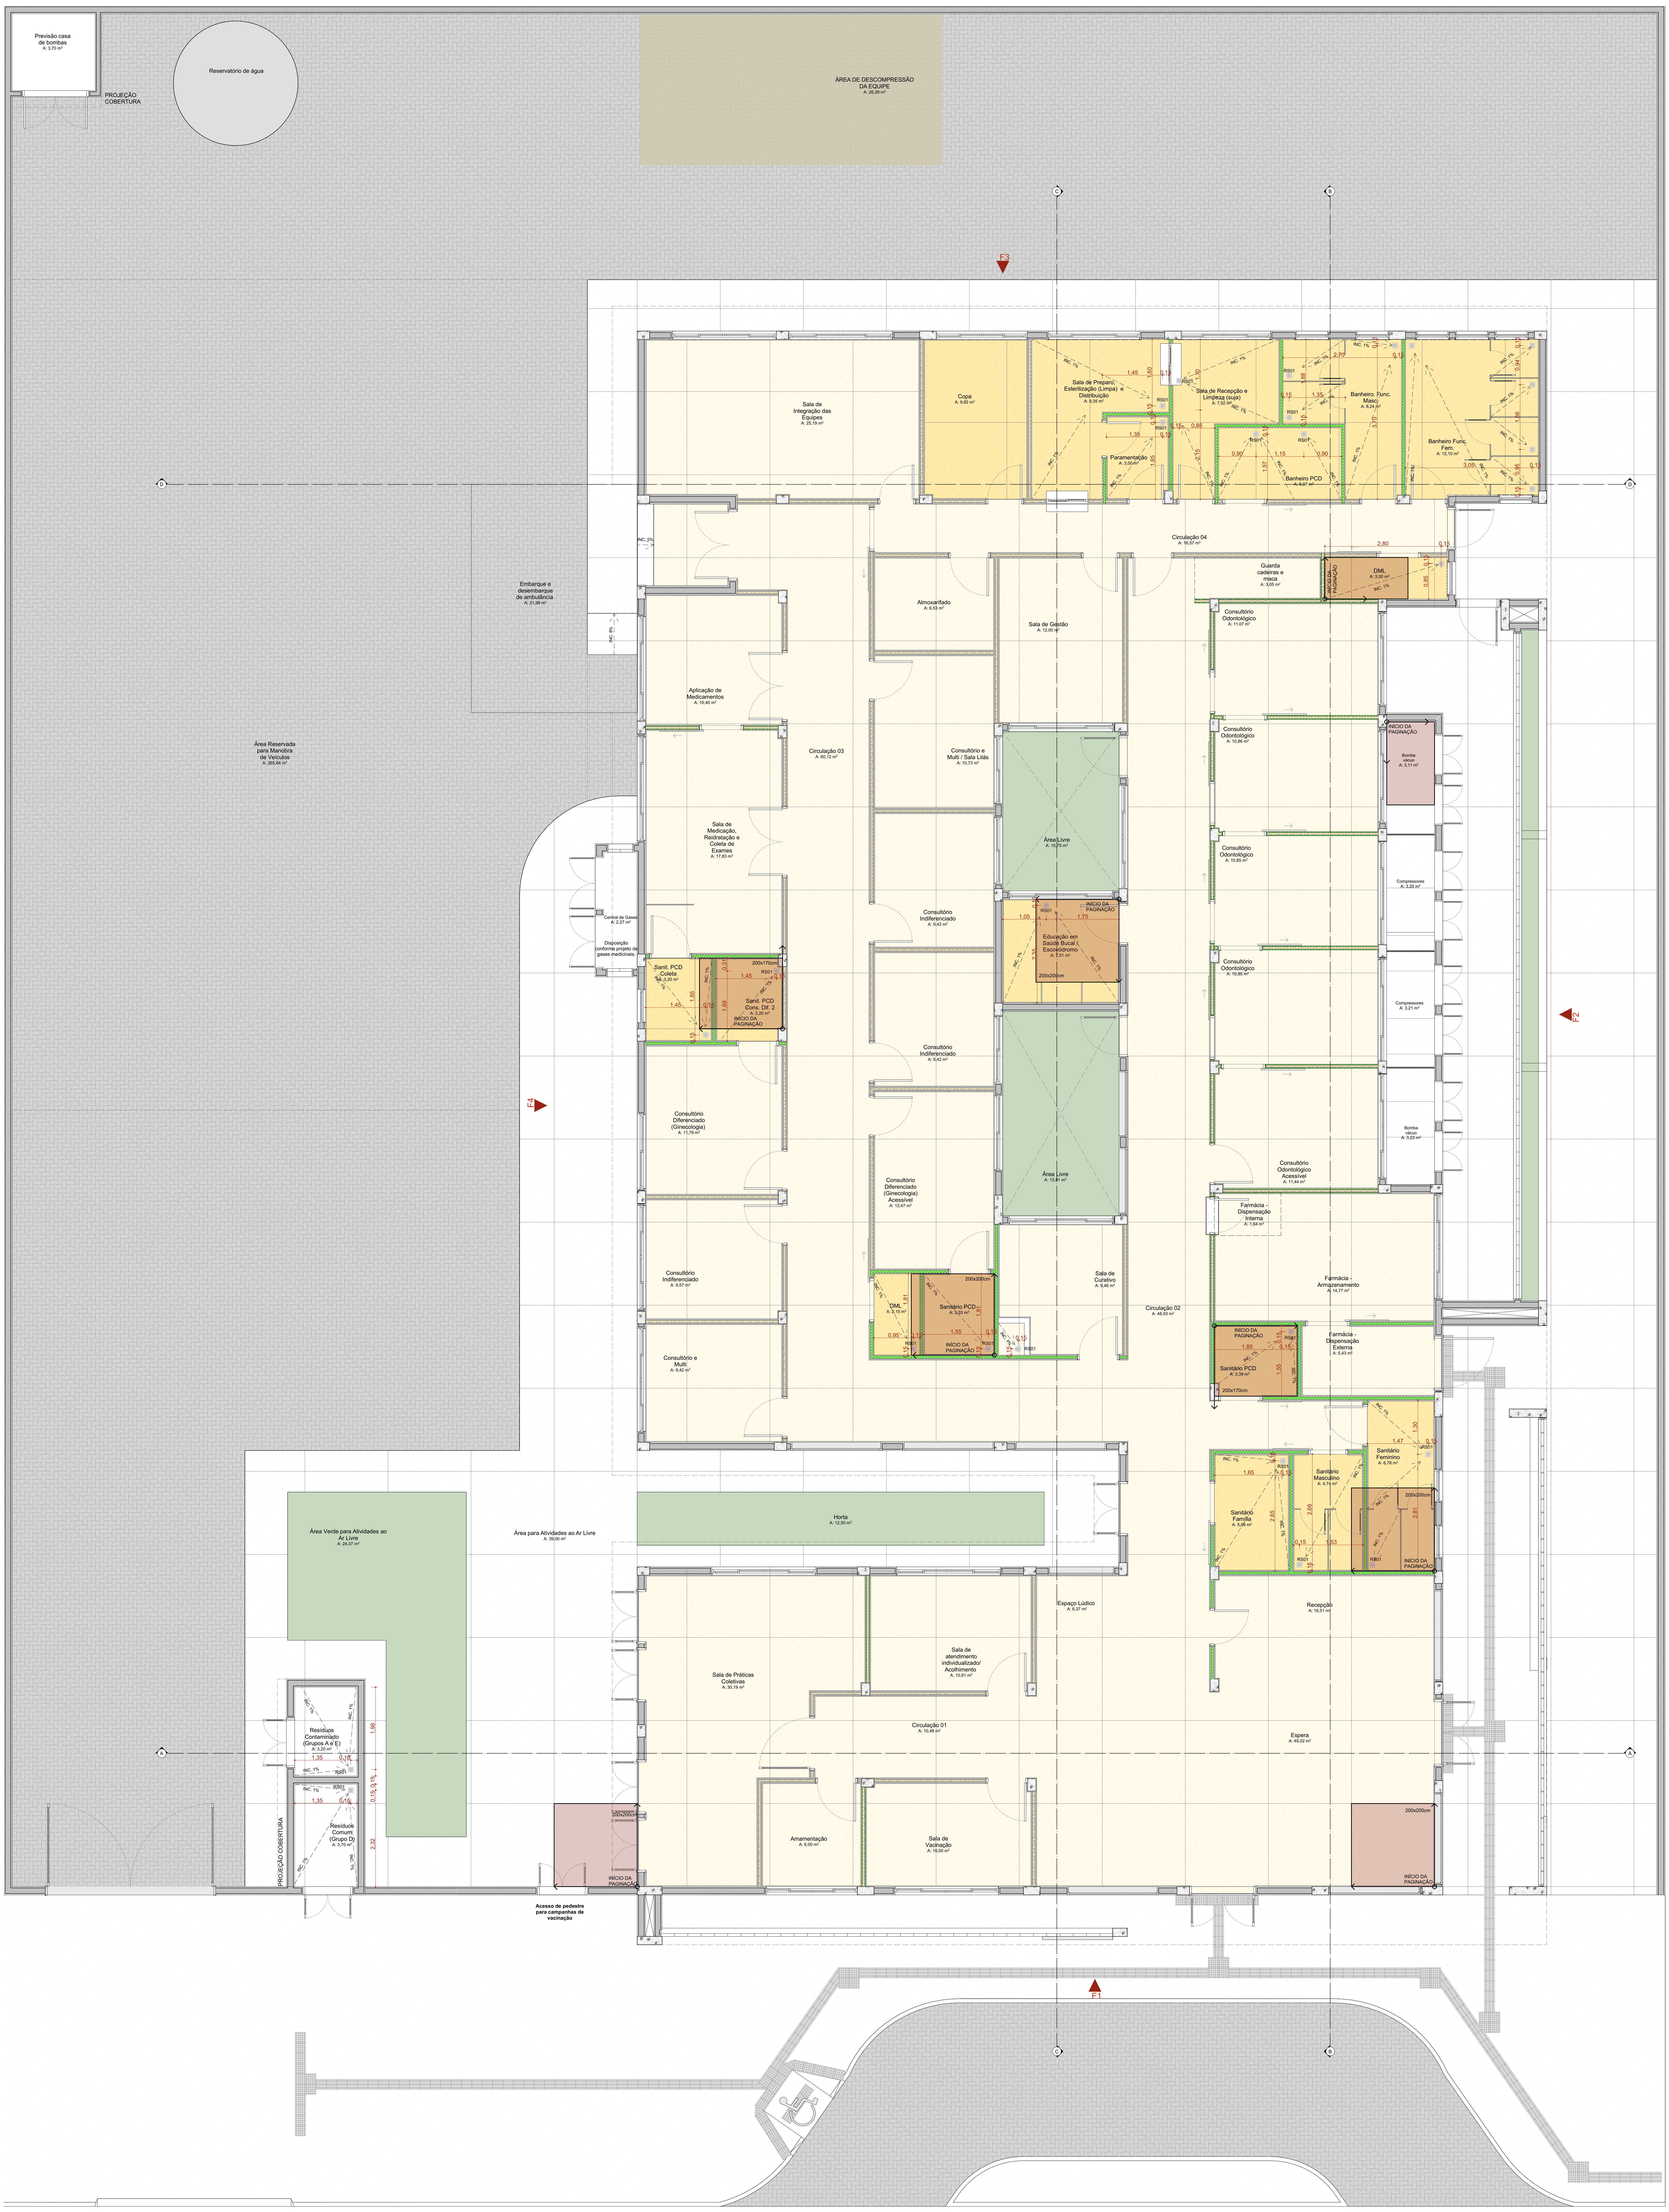

PAGINAÇÃO DE PISO

Escala:1:50

Quadro de Áreas de Pisos

Legenda	Descrição	Área (m²)
🟩	GRAMA (ÁREA VERDE)	67,90
☐	PISO EM CONCRETO DESEMPOLADO (PISO EXTERNO)	591,96
☐	PISO EM GRANILITE POLIDO (PISO INTERNO)	498,71
🟨	PISO EM GRANILITE SEM POLIMENTO (PISO INTERNO)	94,81
▨	PISO INTERTRAVADO (VIAS INTERNAS E ESTACIONAMENTO)	743,04

ASSINATURAS E CARIMBOS DO ENTE - APROVAÇÃO E EXECUÇÃO

PLANTA CHAVE DE SITUAÇÃO

REVISÃO	DATA	DESCRIÇÃO
R01	17/02/2025	COMPATIBILIZAÇÃO COM O PROJETO HOMOLOGADO NA ANVISA SANITÁRIOS DO CONSULTÓRIOS DIFERENCIADOS
R00	29/10/2024	EMISSÃO INICIAL

TÍTULO DO PROJETO
UNIDADE BÁSICA DE SAÚDE - PORTE 3

PROPRIETÁRIO
MINISTÉRIO DA SAÚDE
SECRETARIA DE ATENÇÃO PRIMÁRIA À SAÚDE

CNPJ
00.394.544/0108-14

ENDEREÇO
Secretaria de Atenção Primária à Saúde
Esplanada dos Ministérios Bloco G Edifício Sede - Ministério da Saúde
CEP 70. 058-900 - Brasília- DF

PAC SAÚDE

DISCIPLINA
ARQUITETURA

RRT
16870904

TÍTULO DA PRANCHA
PAGINAÇÃO DE PISO

DESCRIÇÃO DA ETAPA
PROJETO REFERENCIAL CONCEITUAL

NOME: PRANCHA - ARQUIVO	REVISÃO	UNIDADE	DATA	ESCALA
MS_UBS3_PE_AQ 04.13_R00	R01	METROS	17/02/2025	INDICADA

AUTOR(A) INTELECTUAL	REGISTRO	
MIRELA PILON PESSATTI VICTÓRIA ANGELI CAPOVILLA LEONARDO MEGIATO PEREIRA DOS SANTOS	A 25669-2 A 247156-6 A 186776-8	FOLHA A0 ESTENDIDA 84,10 x 125,00

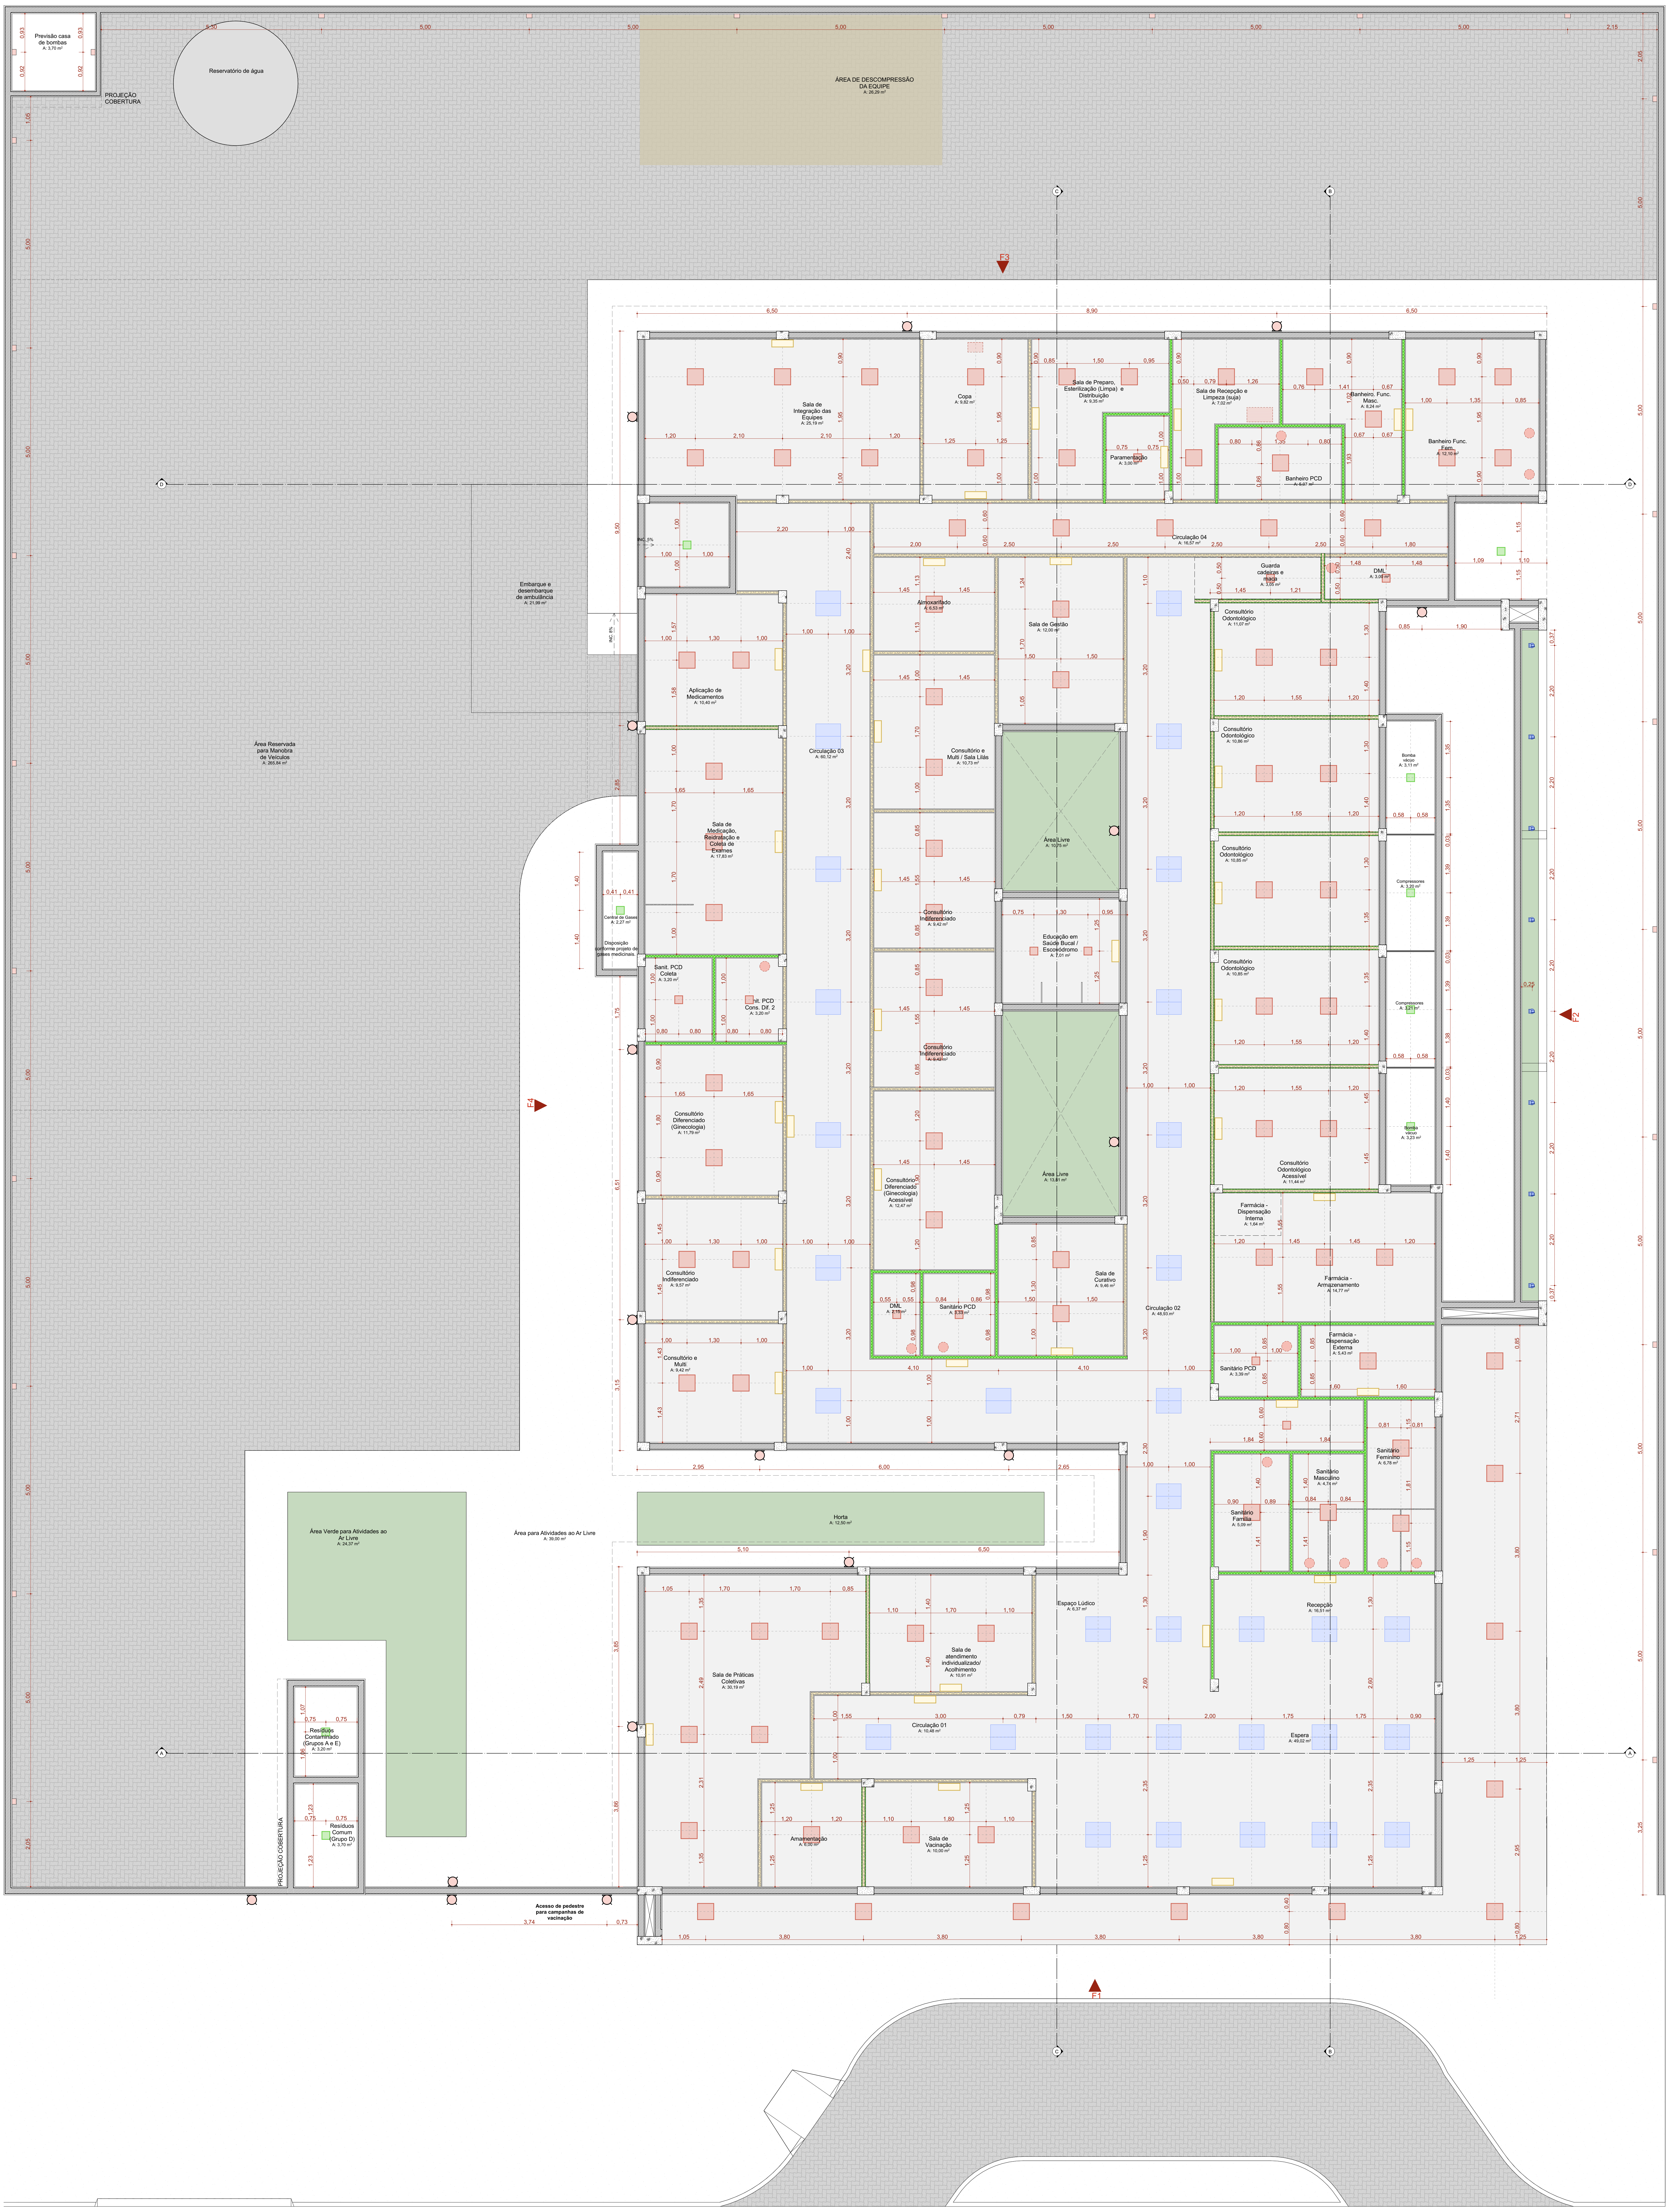
Previsão casa de bombas
Reservatório de água
PROJEÇÃO COBERTURA
ÁREA DE DESCOMPRESSÃO DA EQUIPE
Embarque e desembarque de ambulância
Área Reservada para Manobra de Veículos
Sala de Integração das Equipes
Copa
Sala de Preparo, Esterilização (Limpa) e Distribuição
Paramentação
Sala de Recepção e Limpeza (suja)
Banheiro Func. Masc.
Banheiro PCD
Banheiro Func. Fem.
Circulação 04
Guarda cadáveres
DML
Aplicação de Medicamentos
Almoxarifado
Sala de Gestão
Circulação 03
Consultório e Multi / Sala Lilás
Área Livre
Consultório Odontológico
Bomba vácuo
Compressores
Sala de Medicação, Reidratação e Coleta de Exames
Central de Gases
Disposição
Consultório Indiferenciado
Educação em Saúde Bucal / Escovódromo
Sanit. PCD Coleta
Consultório Diferenciado (Ginecologia)
Consultório Diferenciado (Ginecologia) Acessível
Consultório Odontológico Acessível
Farmácia - Dispensação Interna
Farmácia - Armazenamento
Consultório e Multi
DML
Sanitário PCD
Sala de Curativo
Circulação 02
Farmácia - Dispensação Externa
Sanitário PCD
Sanitário Feminino
Sanitário Masculino
Sanitário Família
Área Verde para Atividades ao Ar Livre
Área para Atividades ao Ar Livre
Horta
Espaço Lúdico
Recepção
Sala de Práticas Coletivas
Sala de atendimento individualizado/ Acolhimento
Circulação 01
Espera
Resíduos Contaminado (Grupos A e E)
Resíduos Comum (Grupo D)
PROJEÇÃO COBERTURA
Amamentação
Sala de Vacinação
Acesso de pedestre para campanhas de vacinação
F1
F2
F3
F4

PLANTA FORRO E LUMINOTÉCNICO

Escala:1:50

Quadro de Luminárias			
Símbolo	Cód.	Qnt.	Descrição
▭	Iluminação de Emergência	39	Bloco autônomo ilum. emergência na parede
▫	LM01	11	Luminária de embutir de LED quadrado, dimensão de 20 x 20cm ou equivalente. Corpo fabricado em alumínio com acabamento em pintura eletrostática na cor branco ou similar. Fixada através de presilhas para gesso. Montada com LED integrado de alta performance 19W branco neutro ou branco frio 4500k - 6500K e driver bivolt.
🟥	LM02	88	Luminária de embutir de LED quadrado, dimensão de 40 x 40cm ou equivalente. Corpo fabricado em alumínio com acabamento em pintura eletrostática na cor branco ou similar. Montada com LED integrado de alta performance 36W branco neutro ou branco frio 4500k - 6500K e driver bivolt.
○	LM03	17	Luminária de sobrepor tipo arandela tartaruga. Corpo fabricado em alumínio com acabamento em pintura eletrostática na cor branca. Montada com LED integrado de alta performance 24W neutra 4000K e driver bivolt.
🟩	LM04	9	Luminária de sobrepor de LED quadrado, dimensão de 20 x 20cm ou equivalente. Corpo fabricado em alumínio com acabamento em pintura eletrostática na cor branco ou similar. Montada com LED integrado de alta performance 19W branco neutro ou branco frio 4500k - 6500K e driver bivolt.
🟦	LM05	33	Luminária de embutir de LED quadrado, dimensão de 60 x 60cm ou equivalente. Corpo fabricado em alumínio com acabamento em pintura eletrostática na cor branco ou similar. Montada com LED integrado de alta performance 40W branco neutro ou branco frio 4500k - 6500K e driver bivolt.
▫	LM06	27	Luminária tipo arandela quadrada. Corpo fabricado em alumínio com acabamento em pintura eletrostática na cor branca. Montada com LED integrado de alta performance 6W neutra 4000K e driver bivolt.
●	LM07	8	Luminária de piso. Corpo fabricado em alumínio com acabamento em pintura eletrostática na cor branca. Montada com LED integrado de alta performance 7W neutra 4000K e driver bivolt.

Quadro de Áreas de Forro		
Legenda	Descrição	Área (m²)
☐	Forro de Gesso Acartonado	661,07

LEGENDA FORROS

☐	Forro de gesso acartonado.
○	Exaustor
▨	Exaustor em grela

Medidas das grelhas olhar projeto de climatização

- · — · -	Eixo de instalação das luminárias
▭	Iluminação de Emergência

ASSINATURAS E CARIMBOS DO ENTE - APROVAÇÃO E EXECUÇÃO

PLANTA CHAVE DE SITUAÇÃO

REVISÃO	DATA	DESCRIÇÃO
R01	17/02/2025	COMPATIBILIZAÇÃO COM O PROJETO HOMOLOGADO NA ANVISA SANITÁRIOS DO CONSULTÓRIOS DIFERENCIADOS
R00	29/10/2024	EMISSÃO INICIAL

TÍTULO DO PROJETO
UNIDADE BÁSICA DE SAÚDE - PORTE 3

PROPRIETÁRIO
MINISTÉRIO DA SAÚDE
SECRETARIA DE ATENÇÃO PRIMÁRIA À SAÚDE

CNPJ
00.394.544/0108-14

ENDEREÇO
Secretaria de Atenção Primária à Saúde
Esplanada dos Ministérios Bloco G Edifício Sede - Ministério da Saúde
CEP 70. 058-900 - Brasília- DF

PAC SAÚDE

DISCIPLINA
ARQUITETURA

RRT
16870904

TÍTULO DA PRANCHA
FORRO E LUMINOTÉCNICO

DESCRIÇÃO DA ETAPA
PROJETO REFERENCIAL CONCEITUAL

NOME: PRANCHA - ARQUIVO	REVISÃO	UNIDADE	DATA	ESCALA
MS_UBS3_PE_AQ 05.13_R00	**R01**	**METROS**	**17/02/2025**	**INDICADA**

AUTOR(A) INTELECTUAL	REGISTRO	
MIRELA PILON PESSATTI	**A 25669-2**	FOLHA A0 ESTENDIDA **84,10 x 125,00**
VICTÓRIA ANGELI CAPOVILLA	**A 247156-6**	
LEONARDO MEGIATO PEREIRA DOS SANTOS	**A 186776-8**	

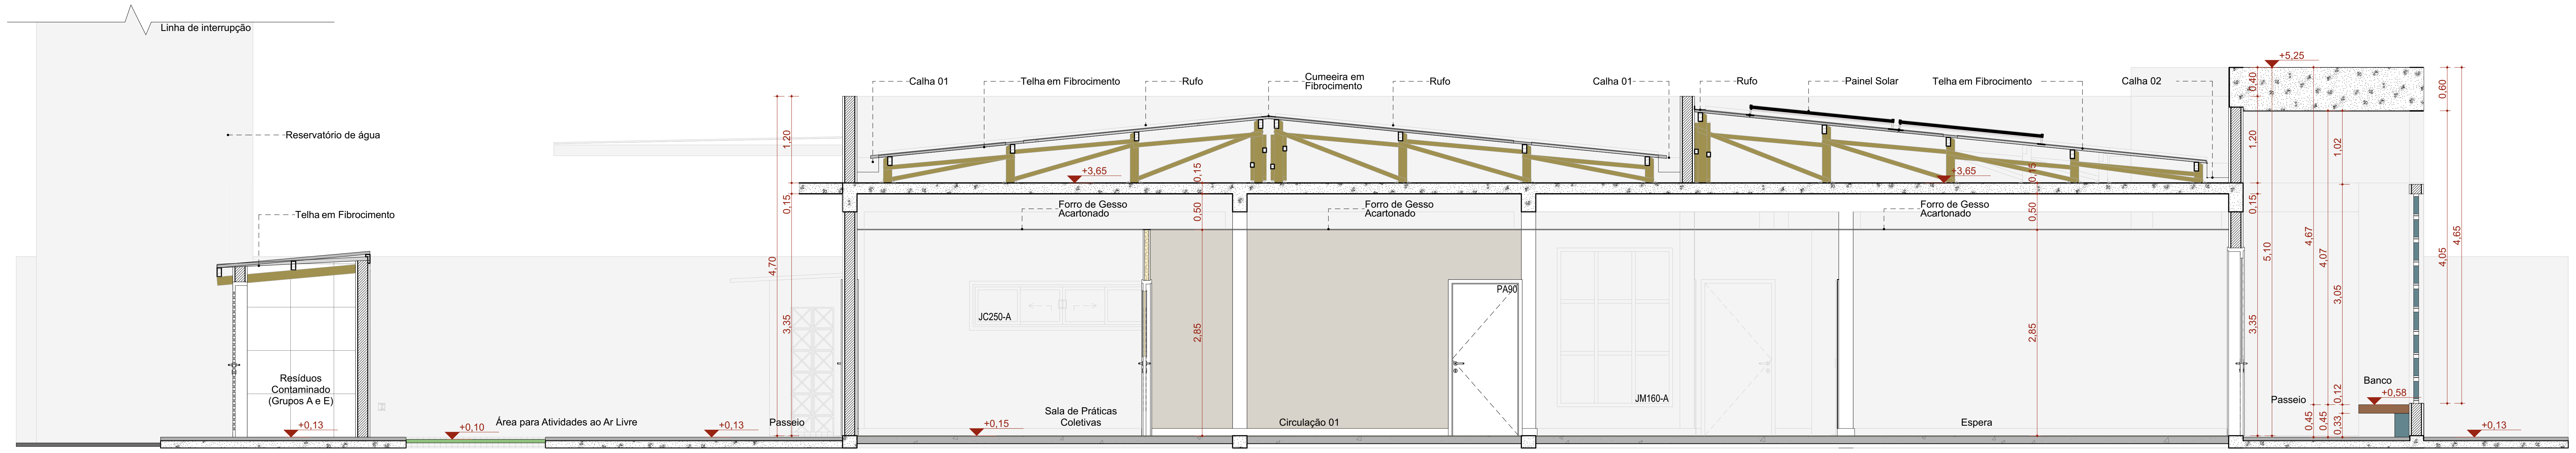

Corte AA

Escala:1:50

Corte BB

Escala:1:50

Corte CC

Escala:1:50

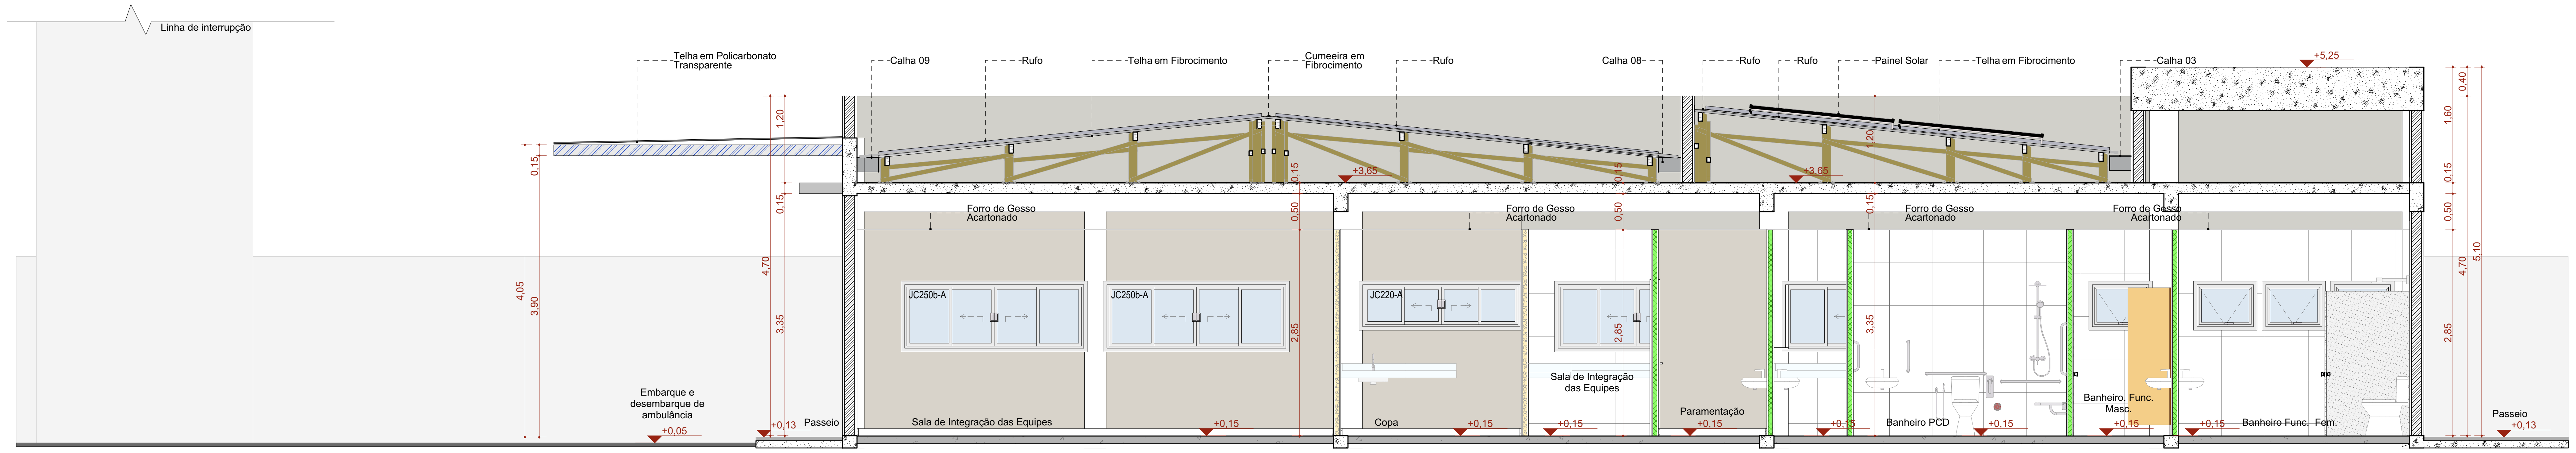

Corte DD

Escala:1:50

ASSINATURAS E CARIMBOS DO ENTE - APROVAÇÃO E EXECUÇÃO

PLANTA CHAVE DE SITUAÇÃO

REVISÃO	DATA	DESCRIÇÃO
R01	17/02/2025	COMPATIBILIZAÇÃO COM O PROJETO HOMOLOGADO NA ANVISA SANITÁRIOS DO CONSULTÓRIOS DIFERENCIADOS
R00	29/10/2024	EMISSÃO INICIAL

TÍTULO DO PROJETO
UNIDADE BÁSICA DE SAÚDE - PORTE 3

PROPRIETÁRIO
MINISTÉRIO DA SAÚDE
SECRETARIA DE ATENÇÃO PRIMÁRIA À SAÚDE

CNPJ
00.394.544/0108-14

ENDEREÇO
Secretaria de Atenção Primária à Saúde
Esplanada dos Ministérios Bloco G Edifício Sede - Ministério da Saúde
CEP 70. 058-900 - Brasília- DF

PAC SAÚDE

DISCIPLINA
ARQUITETURA

RRT
16870904

TÍTULO DA PRANCHA
CORTES

DESCRIÇÃO DA ETAPA
PROJETO REFERENCIAL CONCEITUAL

NOME: PRANCHA - ARQUIVO	REVISÃO	UNIDADE	DATA	ESCALA
MS_UBS3_PE_AQ 06.13_R00	**R01**	**METROS**	**17/02/2025**	**INDICADA**

AUTOR(A) INTELECTUAL	REGISTRO	
MIRELA PILON PESSATTI	**A 25669-2**	
VICTÓRIA ANGELI CAPOVILLA	**A 247156-6**	FOLHA A1 ESTENDIDA
LEONARDO MEGIATO PEREIRA DOS SANTOS	**A 186776-8**	**97,10 x 59,40**

Quadro de Portas - Detalhamentos
Cód.

Planta

Vista

PA80

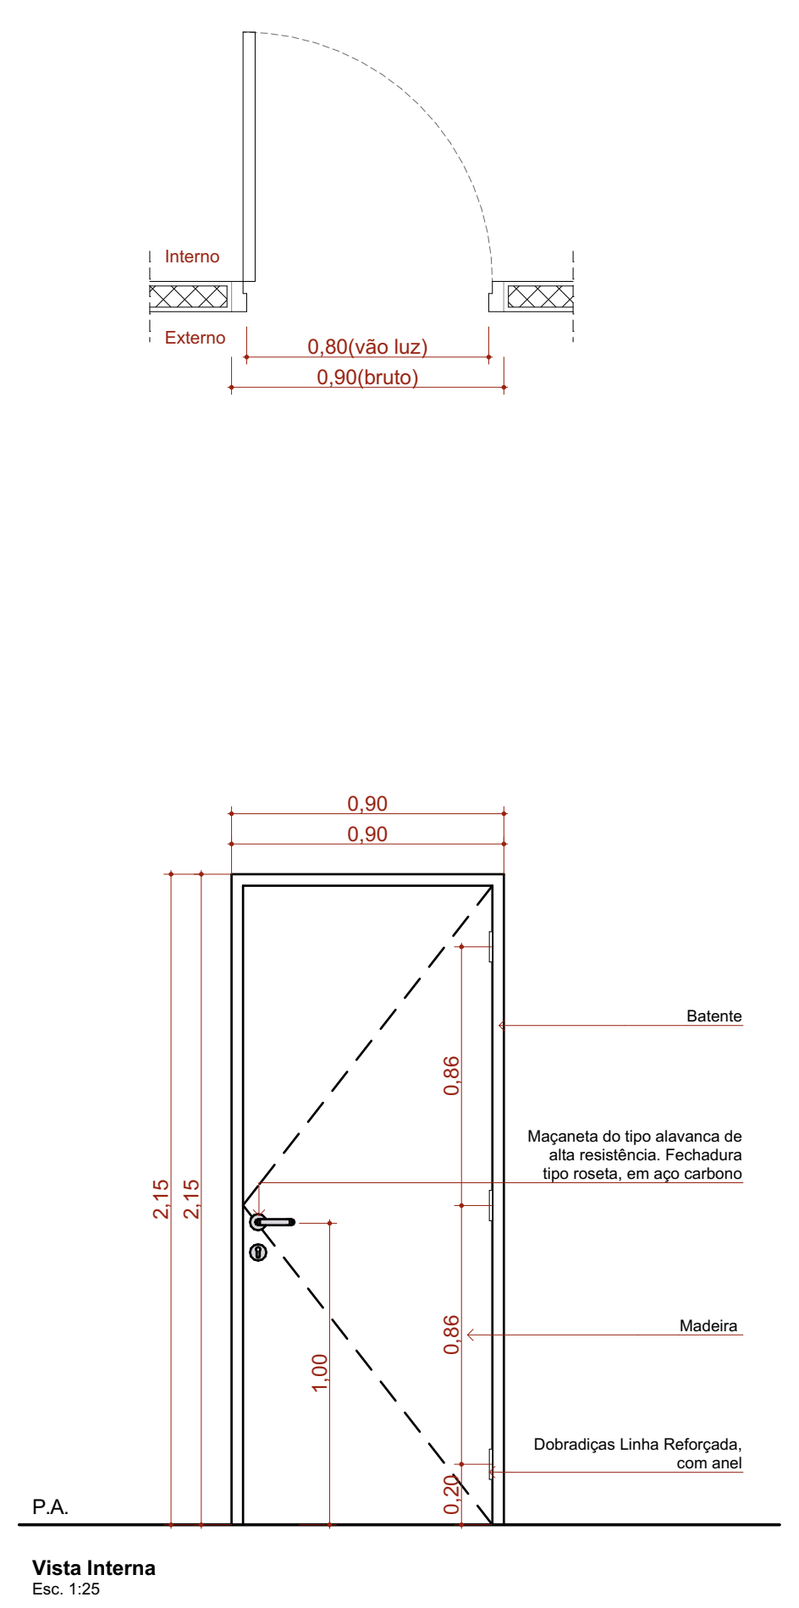
Interno
Externo
0,80(vão luz)
0,90(bruto)
Batente
Maçaneta do tipo alavanca de alta resistência. Fechadura tipo roseta, em aço carbono
Madeira
Dobradiças Linha Reforçada, com anel
P.A.
Vista Interna
Esc. 1:25

PA80-Guichê

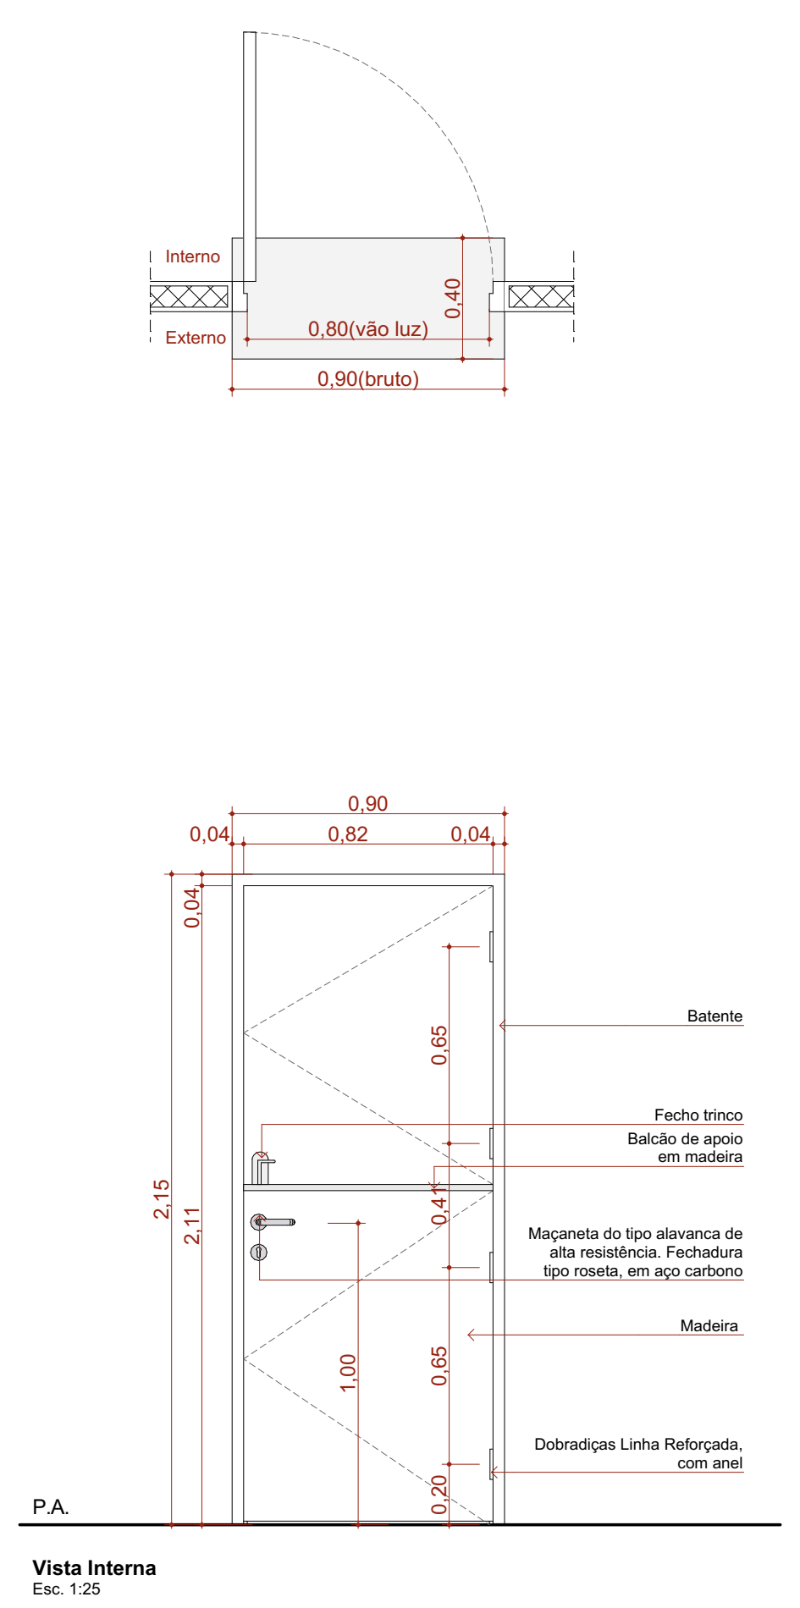
Interno
Externo
0,80(vão luz)
0,90(bruto)
Batente
Fecho trinco
Balcão de apoio em madeira
Maçaneta do tipo alavanca de alta resistência. Fechadura tipo roseta, em aço carbono
Madeira
Dobradiças Linha Reforçada, com anel
P.A.
Vista Interna
Esc. 1:25

PA90

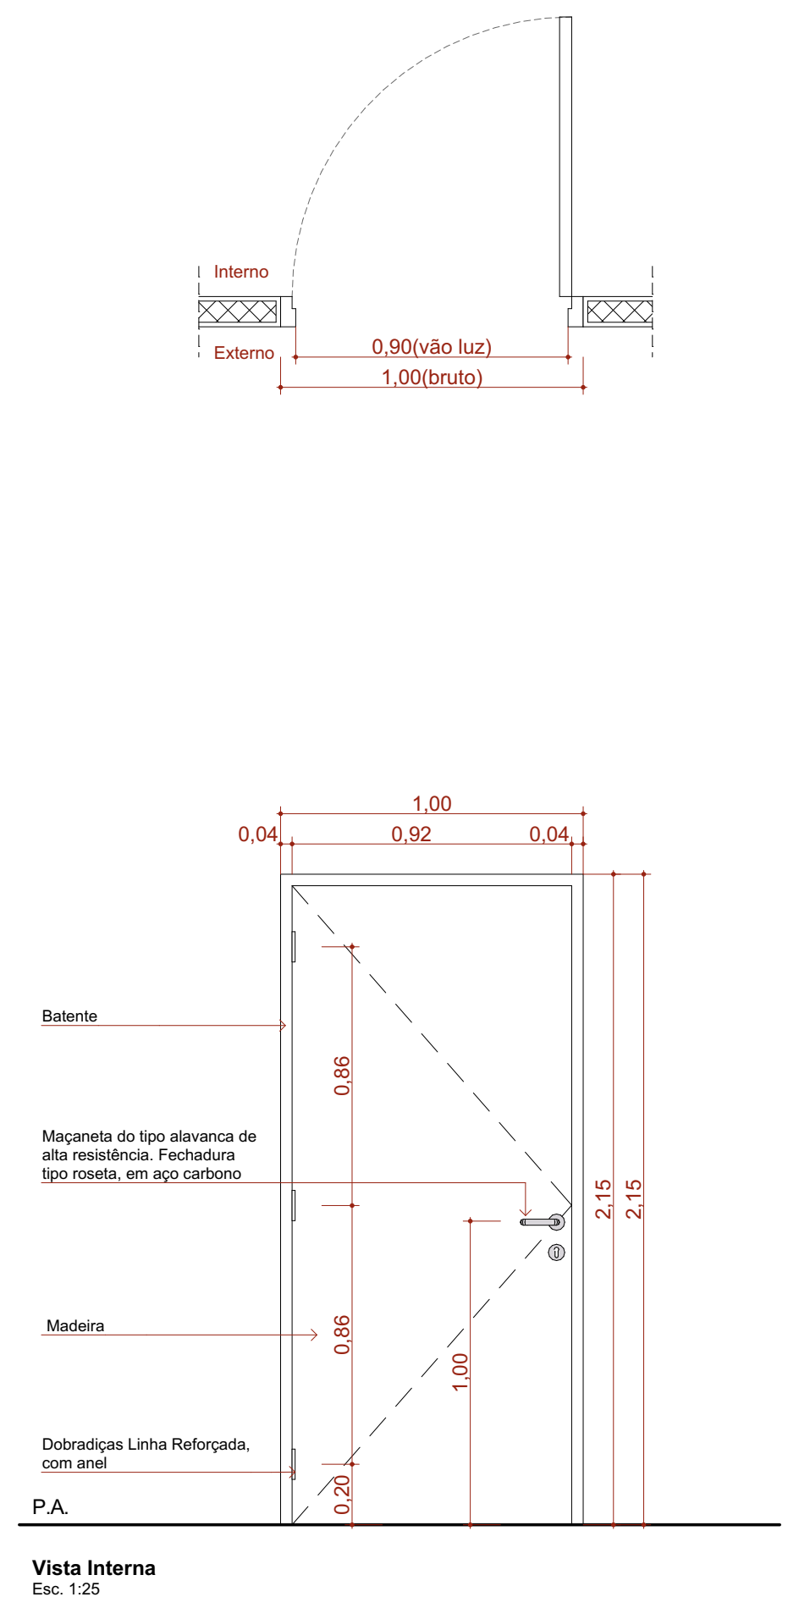
Interno
Externo
0,90(vão luz)
1,00(bruto)
Batente
Maçaneta do tipo alavanca de alta resistência. Fechadura tipo roseta, em aço carbono
Madeira
Dobradiças Linha Reforçada, com anel
P.A.
Vista Interna
Esc. 1:25

PA90a-A

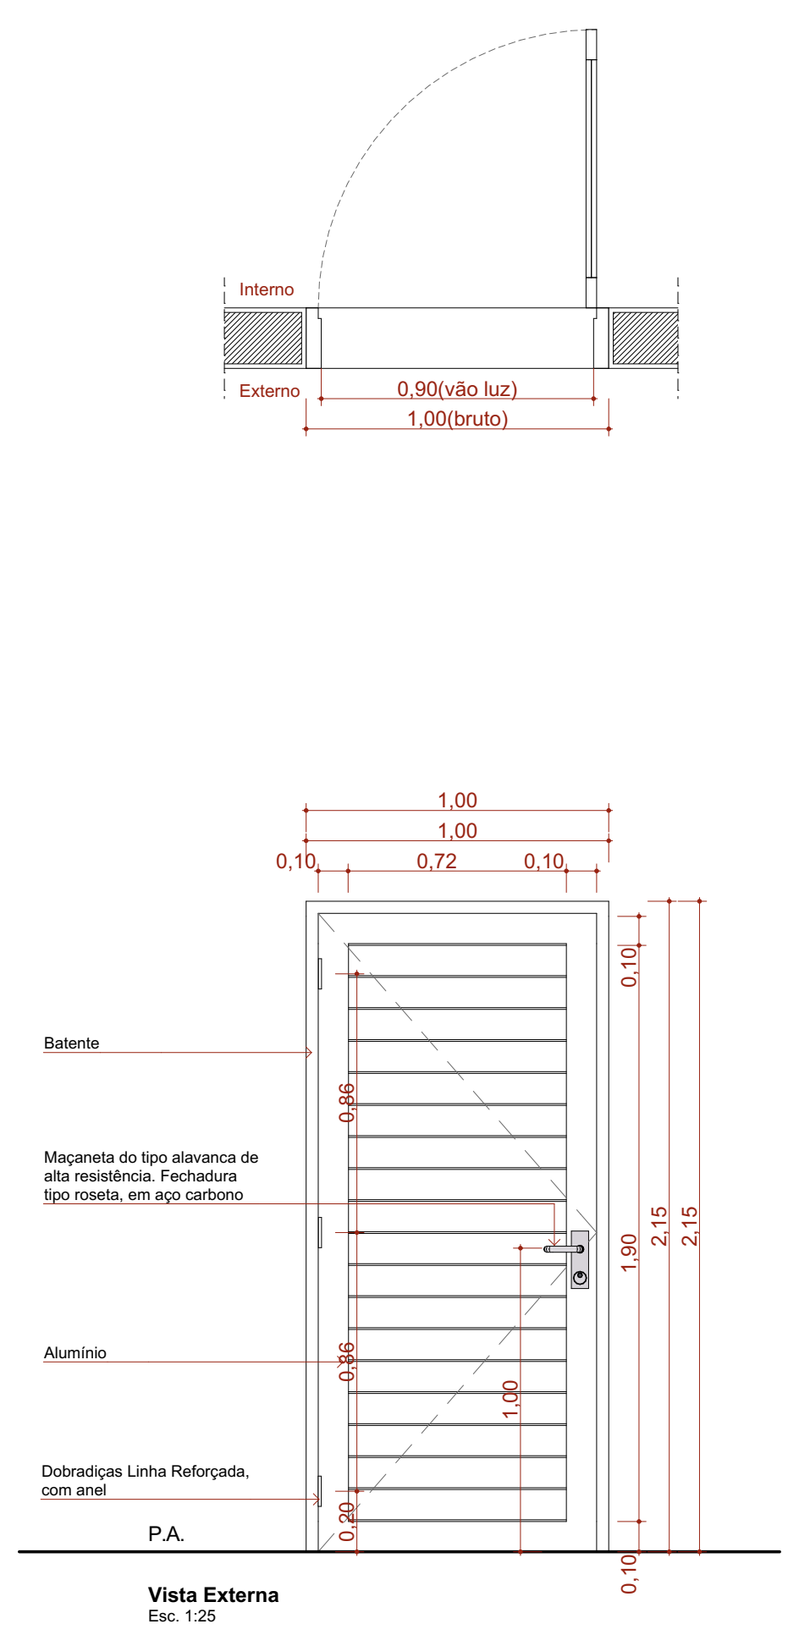
Interno
Externo
0,90(vão luz)
1,00(bruto)
Batente
Maçaneta do tipo alavanca de alta resistência. Fechadura tipo roseta, em aço carbono
Alumínio
Dobradiças Linha Reforçada, com anel
P.A.
Vista Externa
Esc. 1:25

PA90b-A

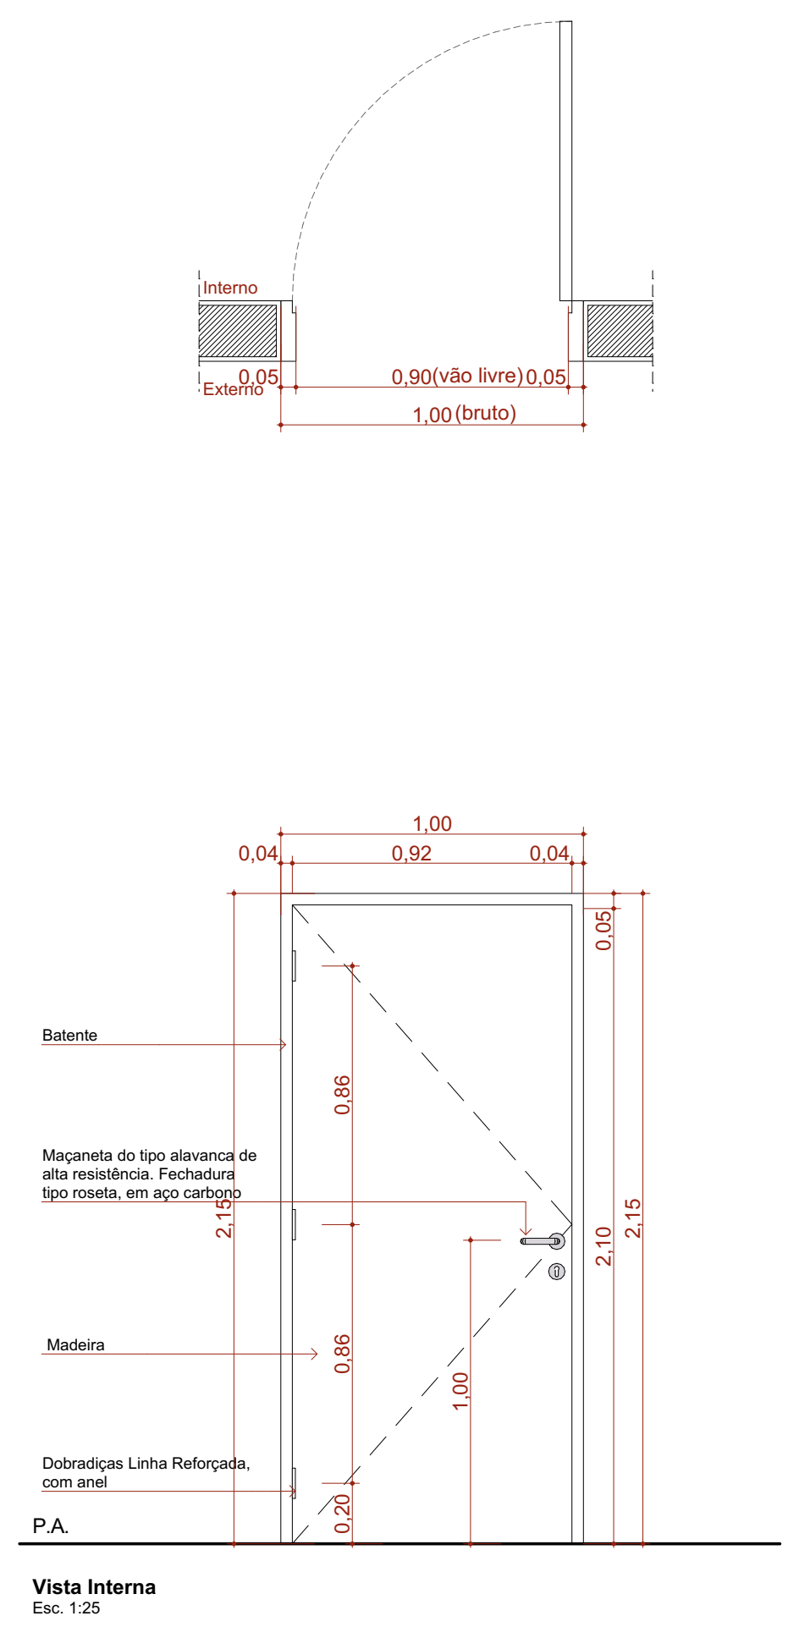
Interno
Externo
0,90(vão livre)
1,00(bruto)
Batente
Maçaneta do tipo alavanca de alta resistência. Fechadura tipo roseta, em aço carbono
Madeira
Dobradiças Linha Reforçada, com anel
P.A.
Vista Interna
Esc. 1:25

PA120

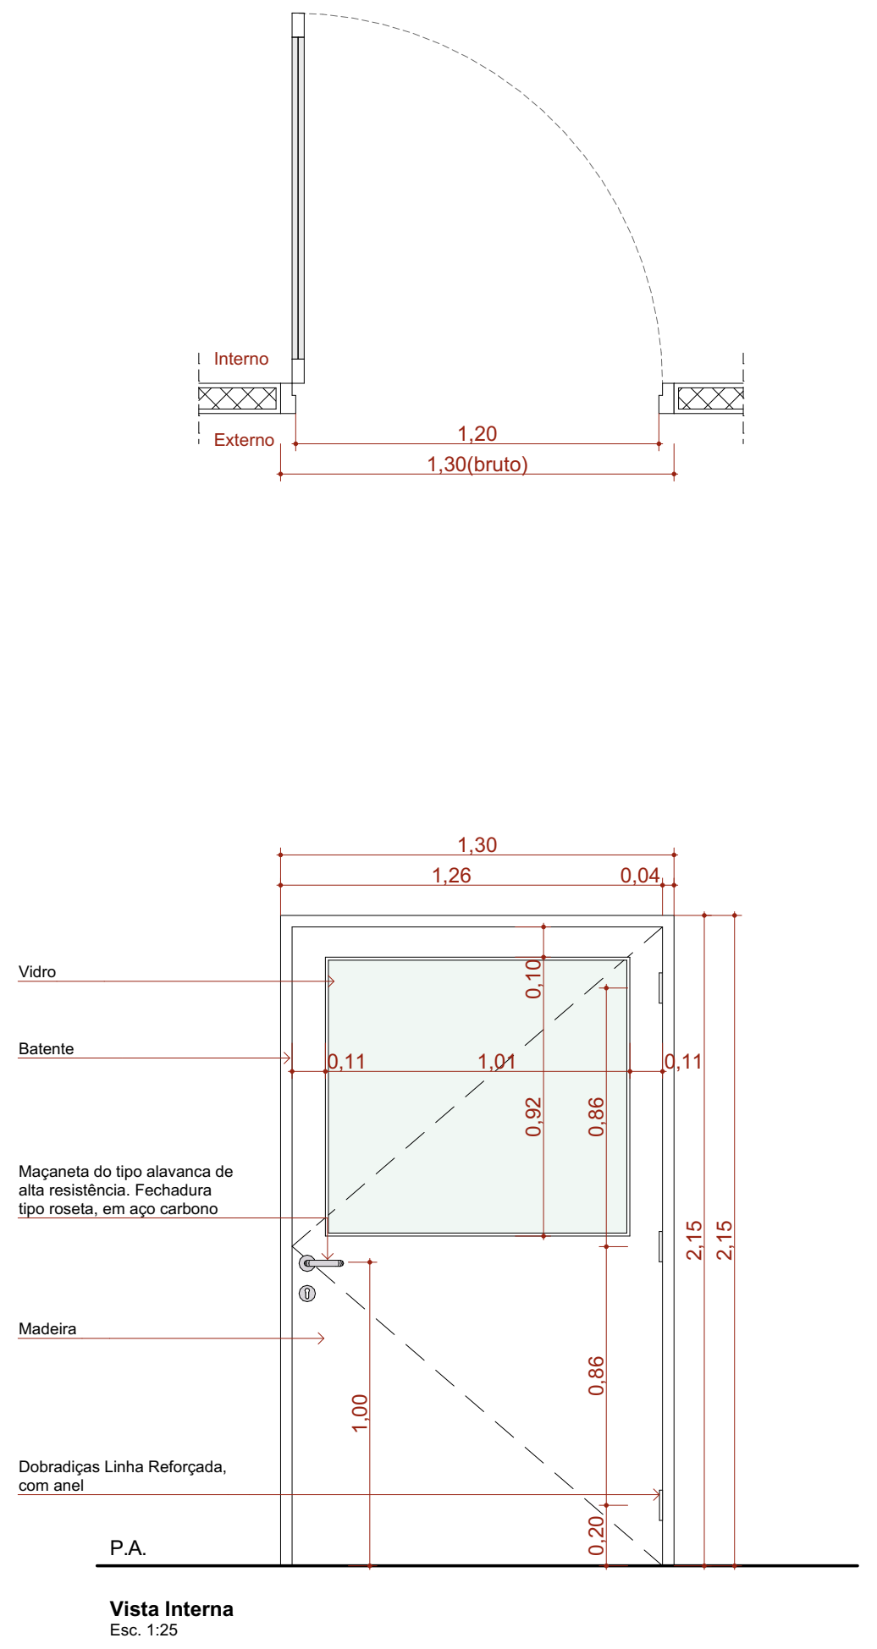
Interno
Externo
1,20
1,30(bruto)
Vidro
Batente
Maçaneta do tipo alavanca de alta resistência. Fechadura tipo roseta, em aço carbono
Madeira
Dobradiças Linha Reforçada, com anel
P.A.
Vista Interna
Esc. 1:25

PA120-A

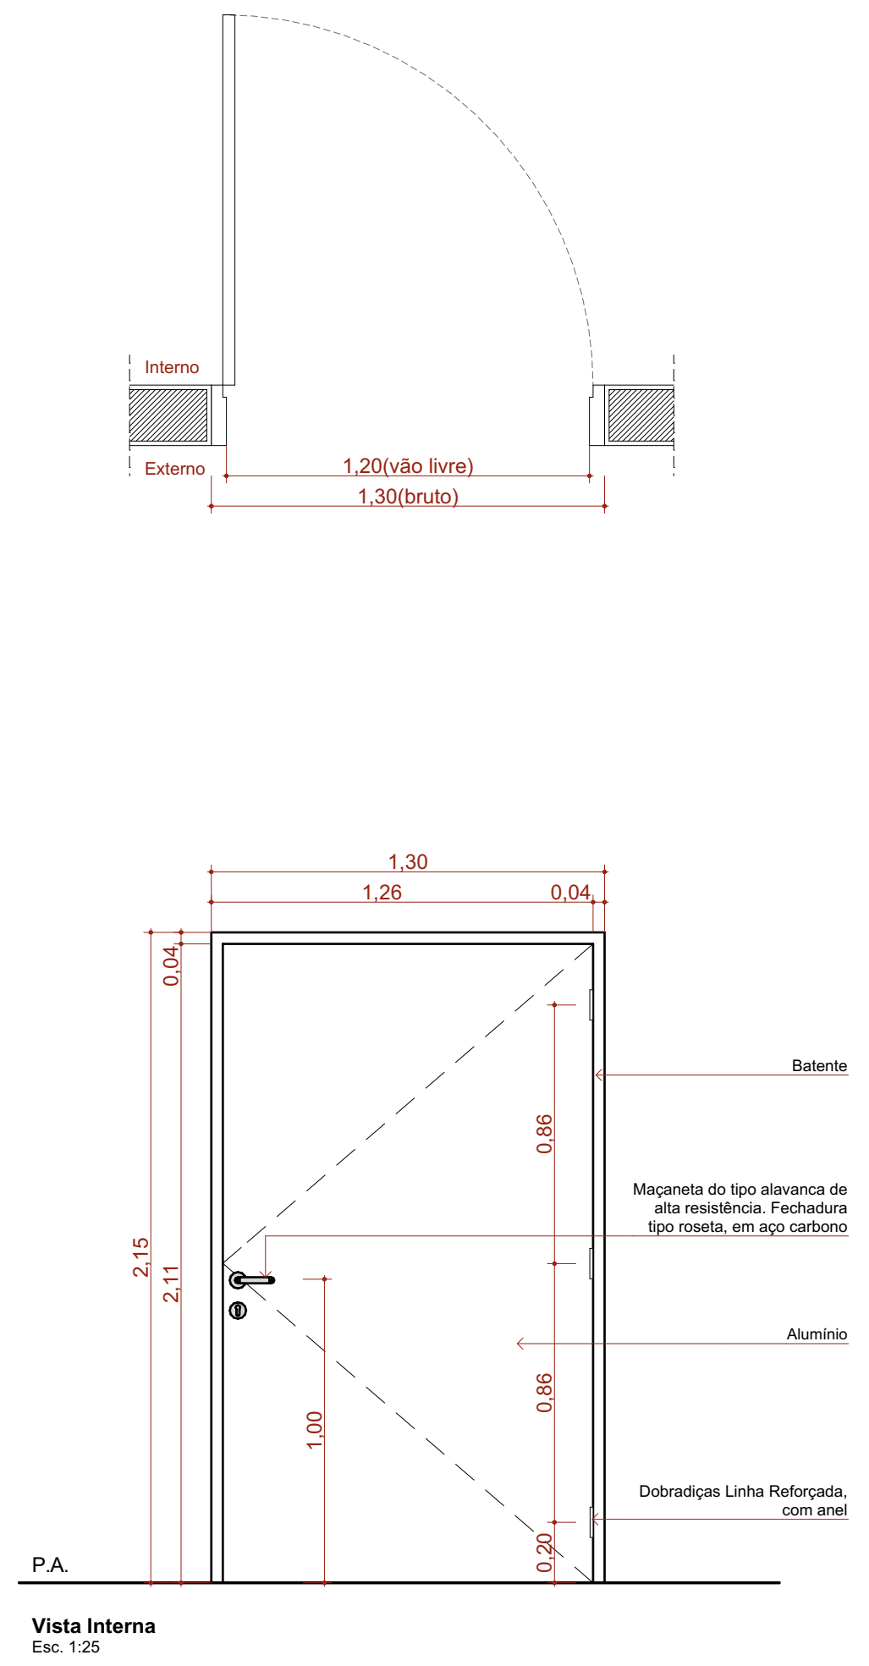
Interno
Externo
1,20(vão livre)
1,30(bruto)
Batente
Maçaneta do tipo alavanca de alta resistência. Fechadura tipo roseta, em aço carbono
Alumínio
Dobradiças Linha Reforçada, com anel
P.A.
Vista Externa
Esc. 1:25

PAD110-A

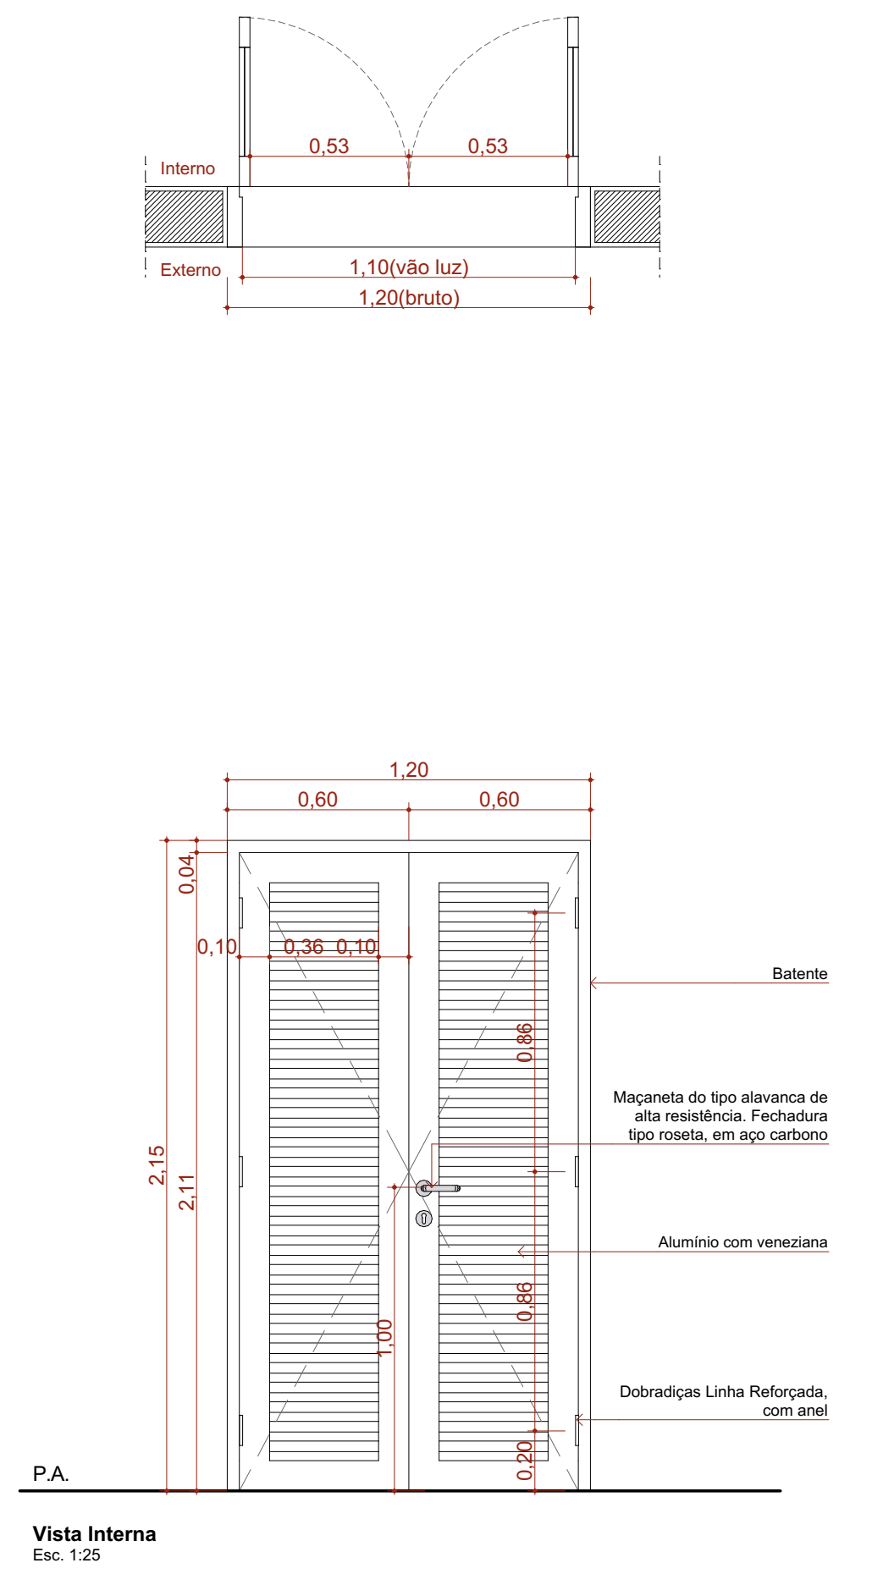
Interno
Externo
0,53
1,10(vão luz)
1,20(bruto)
Batente
Maçaneta do tipo alavanca de alta resistência. Fechadura tipo roseta, em aço carbono
Alumínio com veneziana
Dobradiças Linha Reforçada, com anel
P.A.
Vista Interna
Esc. 1:25

PAD120-A

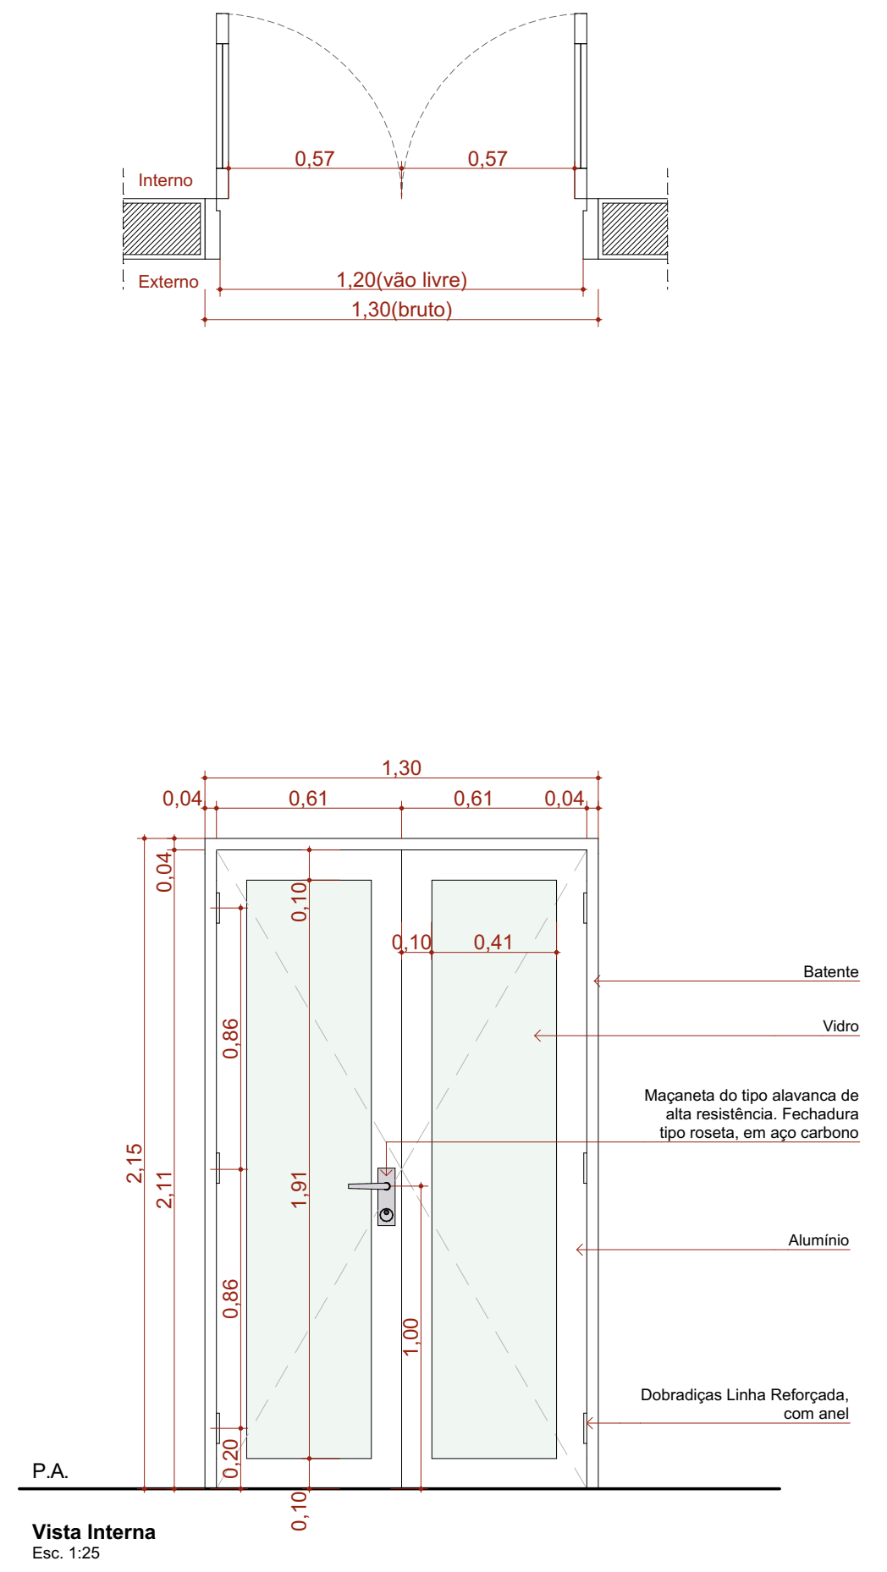
Interno
Externo
0,57
1,20(vão livre)
1,30(bruto)
Batente
Vidro
Maçaneta do tipo alavanca de alta resistência. Fechadura tipo roseta, em aço carbono
Alumínio
Dobradiças Linha Reforçada, com anel
P.A.
Vista Interna
Esc. 1:25

Quadro de Portas - Detalhamentos
Cód.

Planta

Vista

PAD150a-A

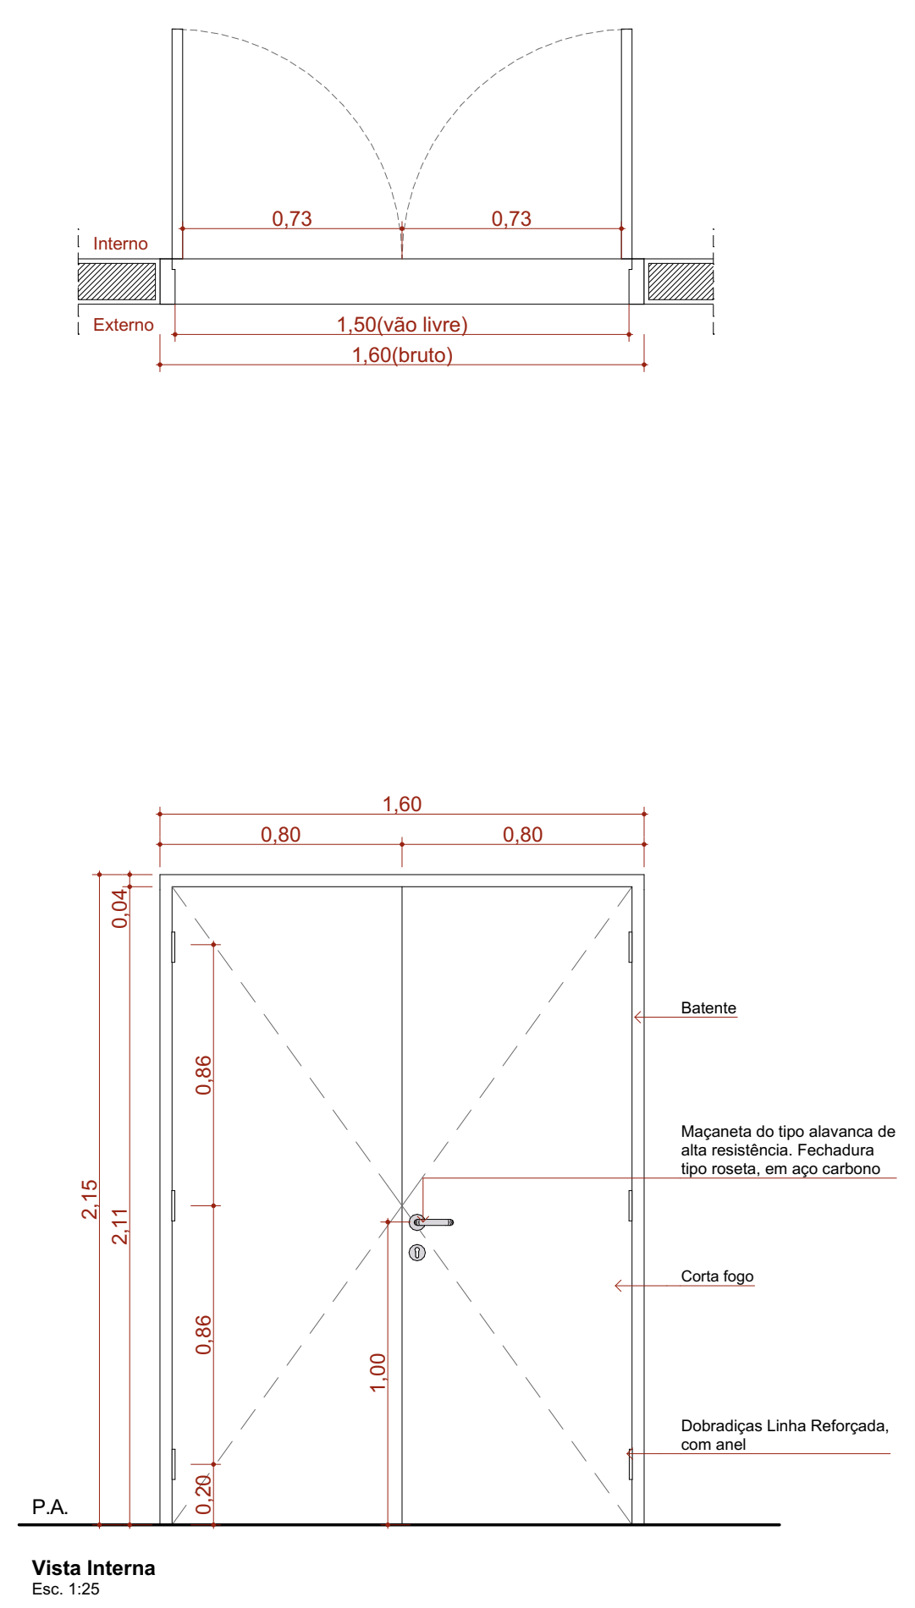
Interno
Externo
0,73
1,50(vão livre)
1,60(bruto)
Batente
Maçaneta do tipo alavanca de alta resistência. Fechadura tipo roseta, em aço carbono
Corta fogo
Dobradiças Linha Reforçada, com anel
P.A.
Vista Interna
Esc. 1:25

PAD150b-A

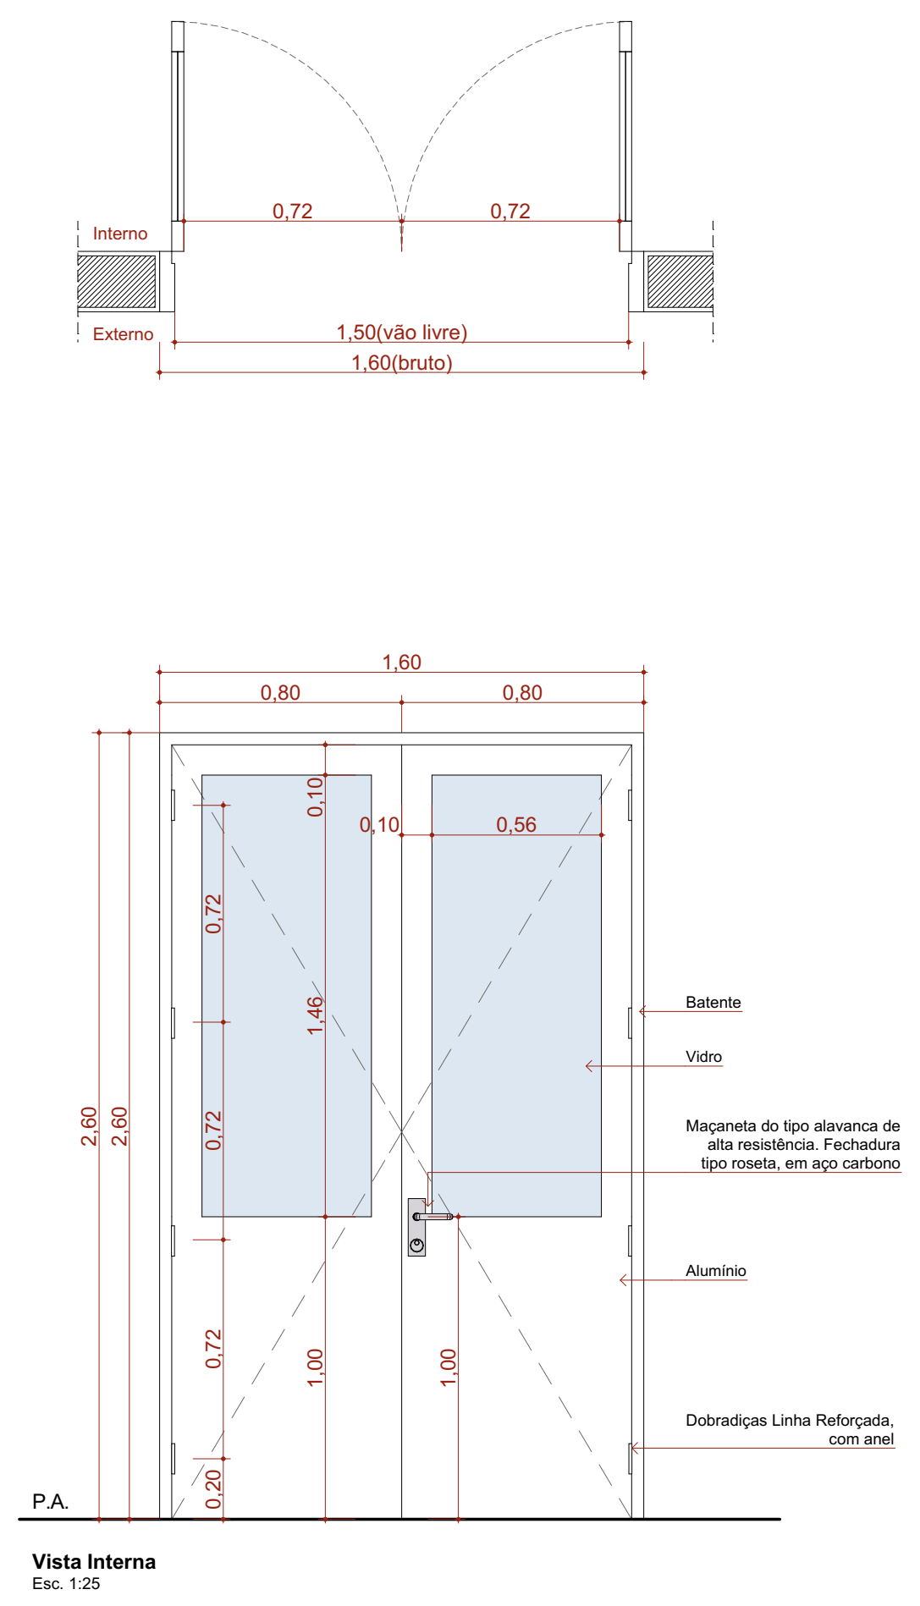
Interno
Externo
0,72
1,50(vão livre)
1,60(bruto)
Batente
Vidro
Maçaneta do tipo alavanca de alta resistência. Fechadura tipo roseta, em aço carbono
Alumínio
Dobradiças Linha Reforçada, com anel
P.A.
Vista Interna
Esc. 1:25

PAD160

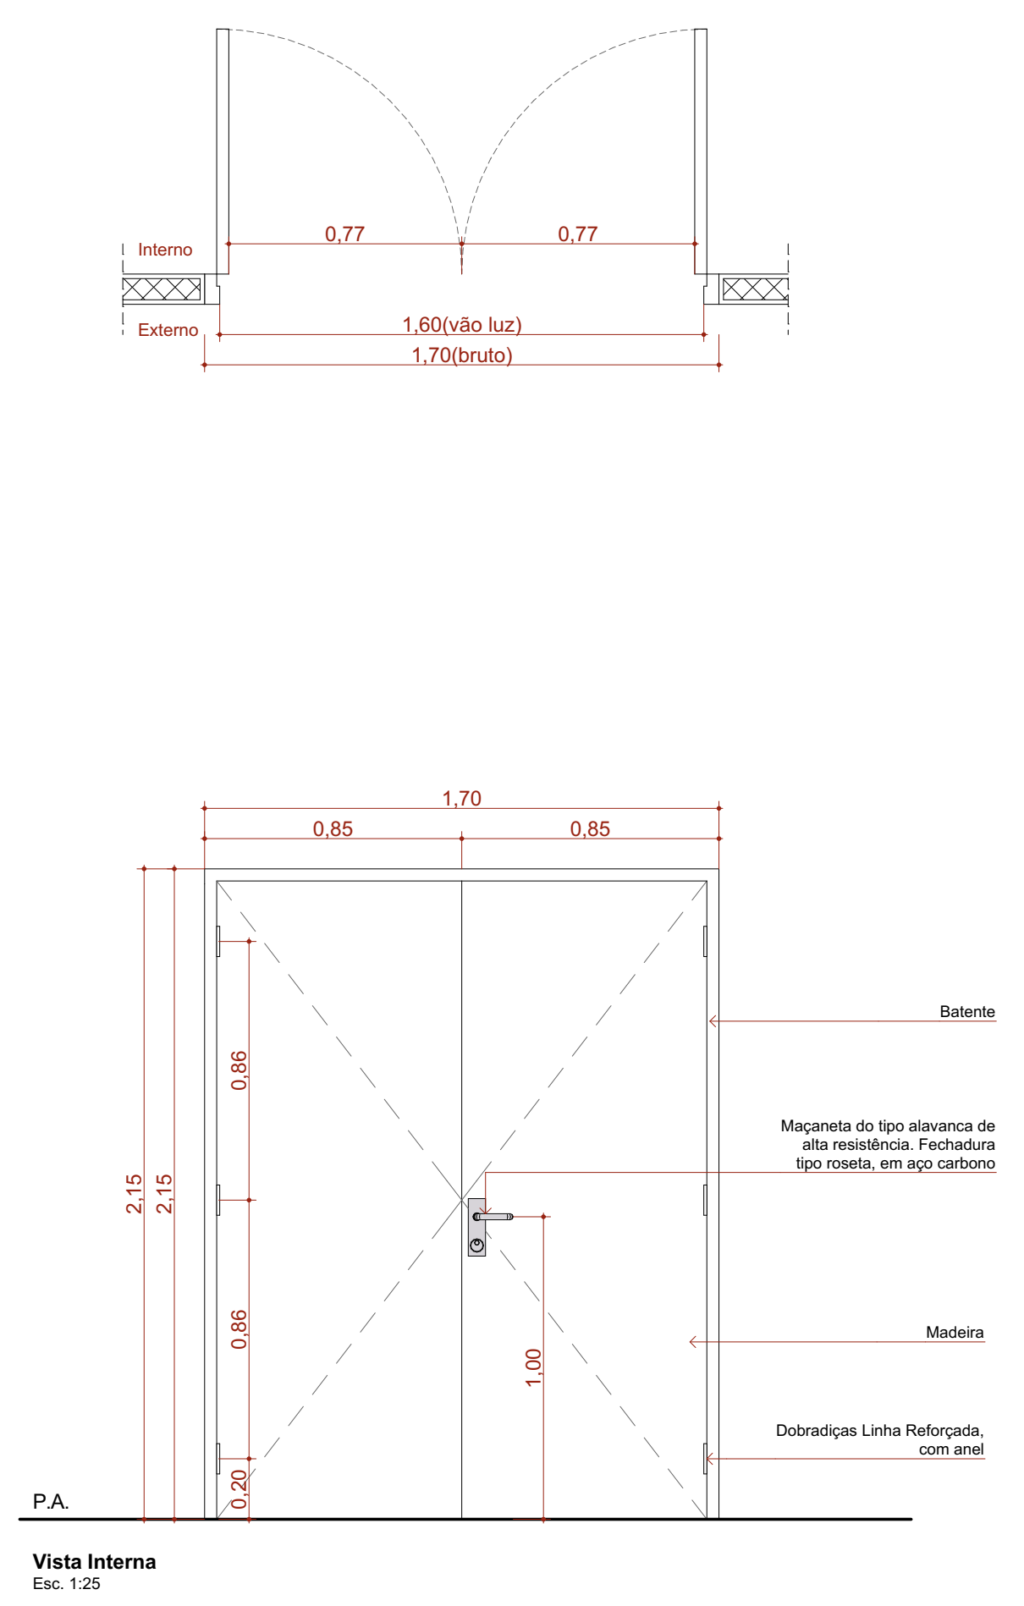
Interno
Externo
0,77
1,60(vão luz)
1,70(bruto)
Batente
Maçaneta do tipo alavanca de alta resistência. Fechadura tipo roseta, em aço carbono
Madeira
Dobradiças Linha Reforçada, com anel
P.A.
Vista Interna
Esc. 1:25

PAD160-A

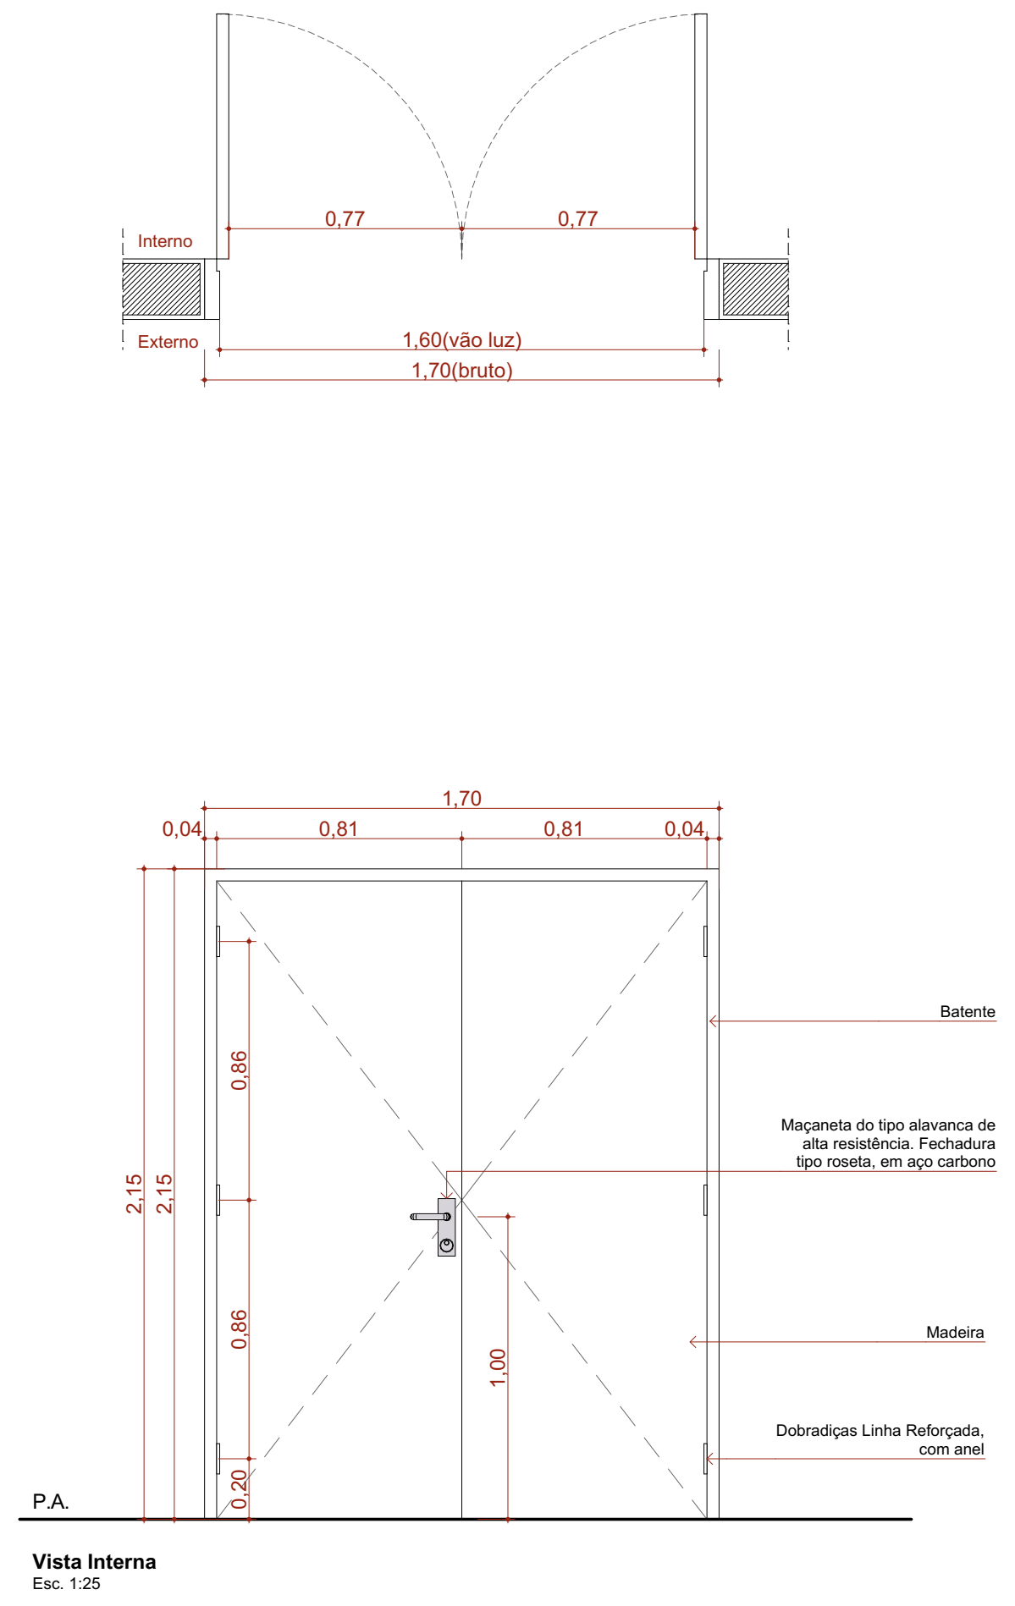
Interno
Externo
0,77
1,60(vão luz)
1,70(bruto)
Batente
Maçaneta do tipo alavanca de alta resistência. Fechadura tipo roseta, em aço carbono
Madeira
Dobradiças Linha Reforçada, com anel
P.A.
Vista Interna
Esc. 1:25

PAdv60

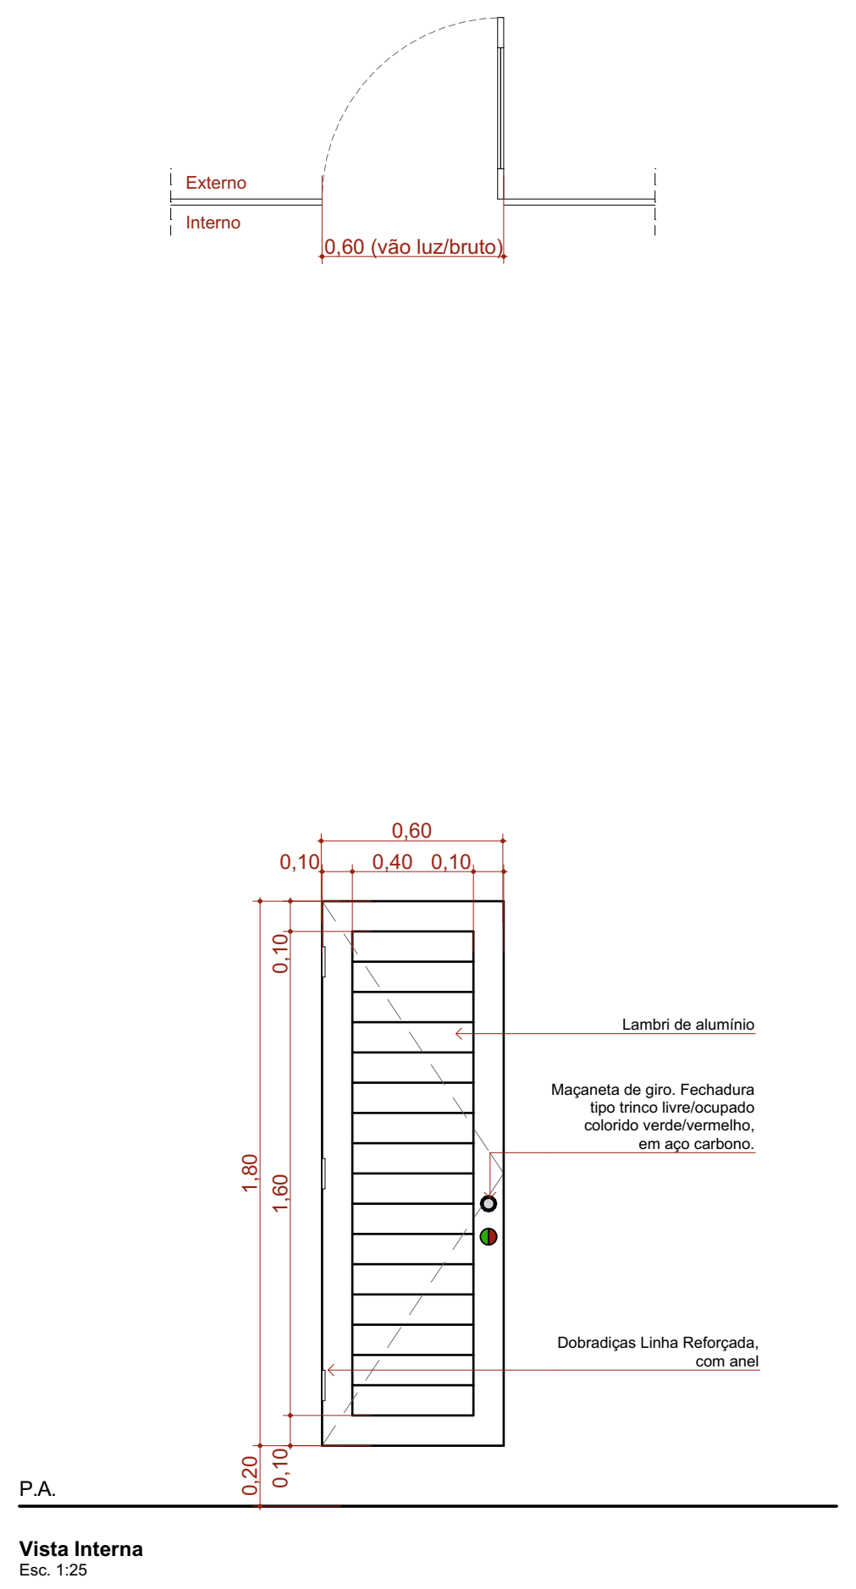
Externo
Interno
0,60 (vão luz/bruto)
Lantern de alumínio
Maçaneta de giro. Fechadura tipo trinco livre/ocupado colorido verde/vermelho, em aço carbono.
Dobradiças Linha Reforçada, com anel
P.A.
Vista Interna
Esc. 1:25

PC80

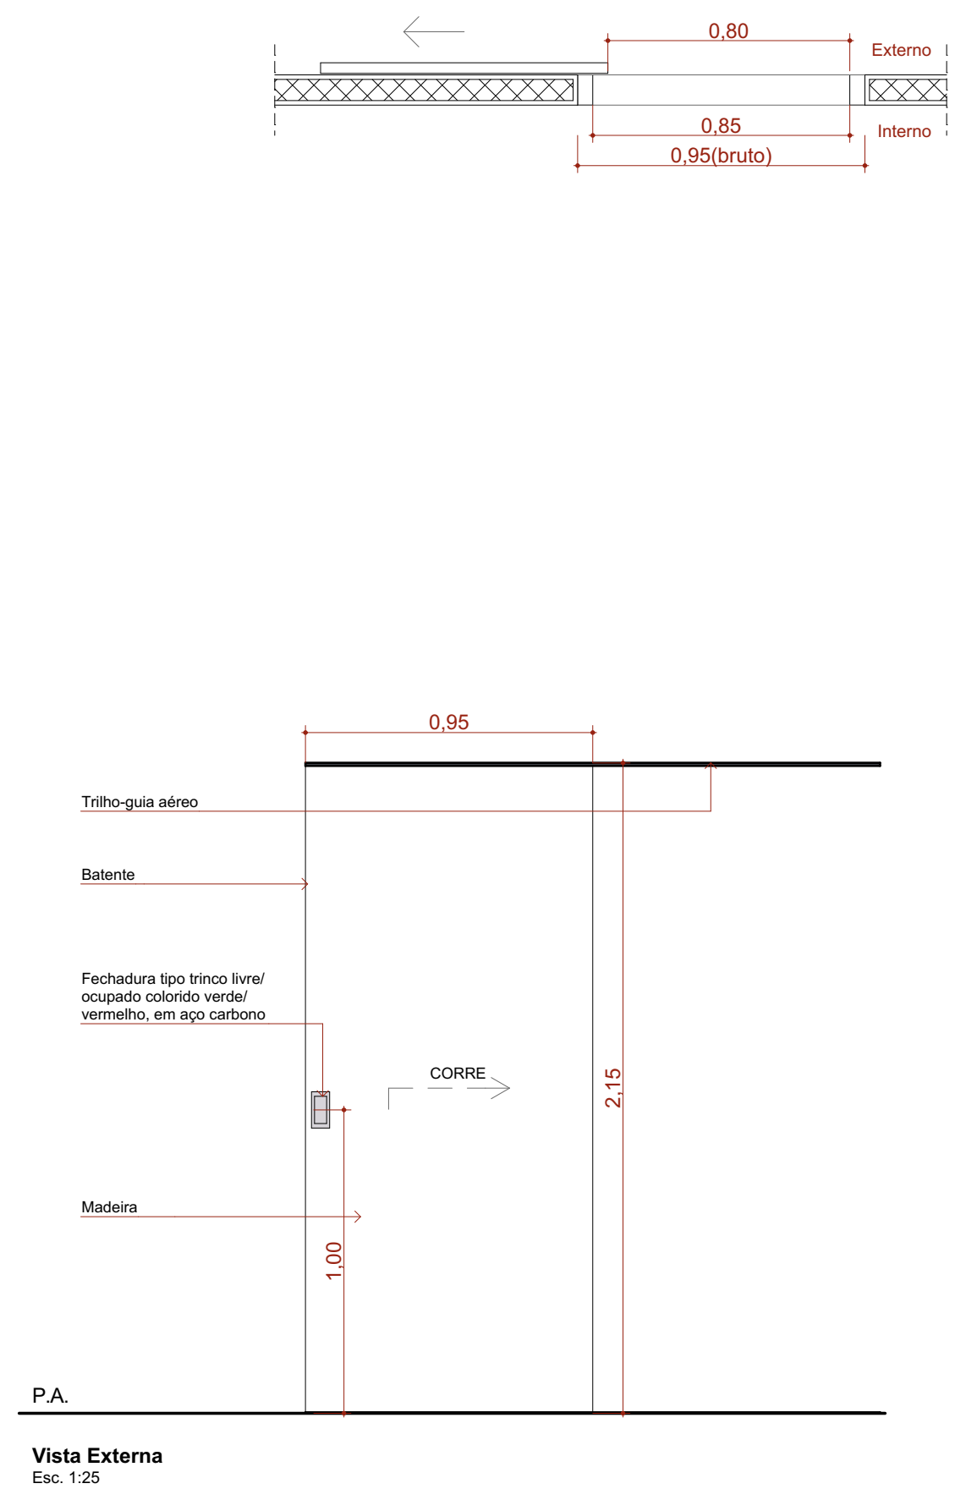

PC90a

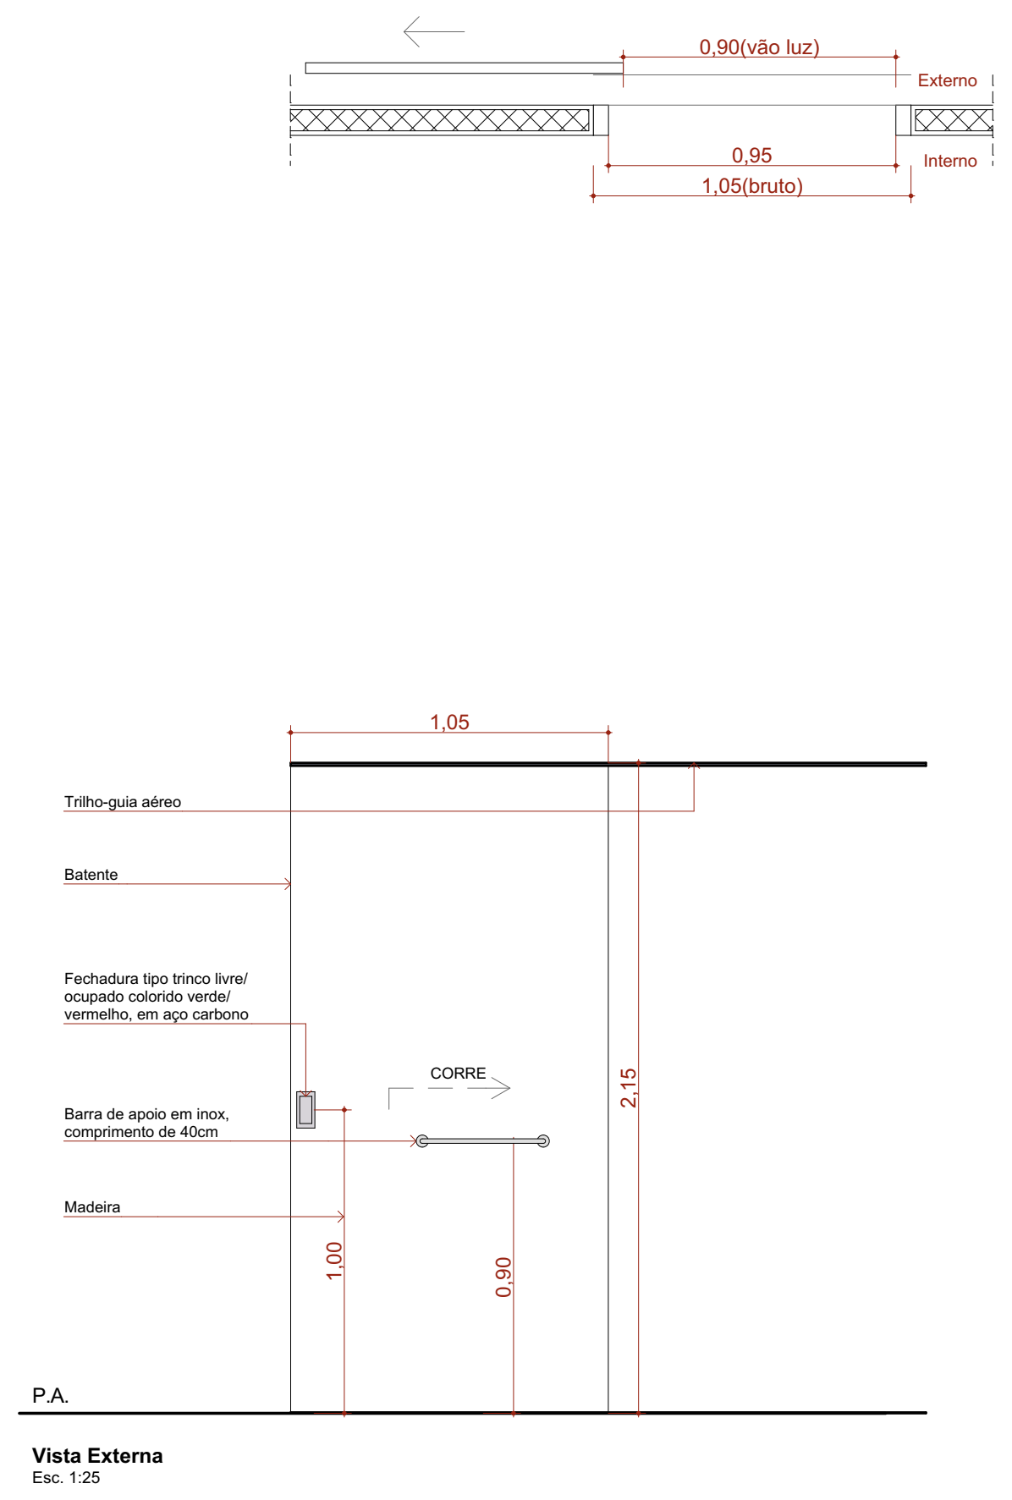
0,90(vão luz)
0,95
1,05(bruto)
Externo
Interno
Trilho-guia aéreo
Batente
Fechadura tipo trinco livre/ocupado colorido verde/vermelho, em aço carbono
Barra de apoio em inox, comprimento de 40cm
CORRE
Madeira
P.A.
Vista Externa
Esc. 1:25

PC90b

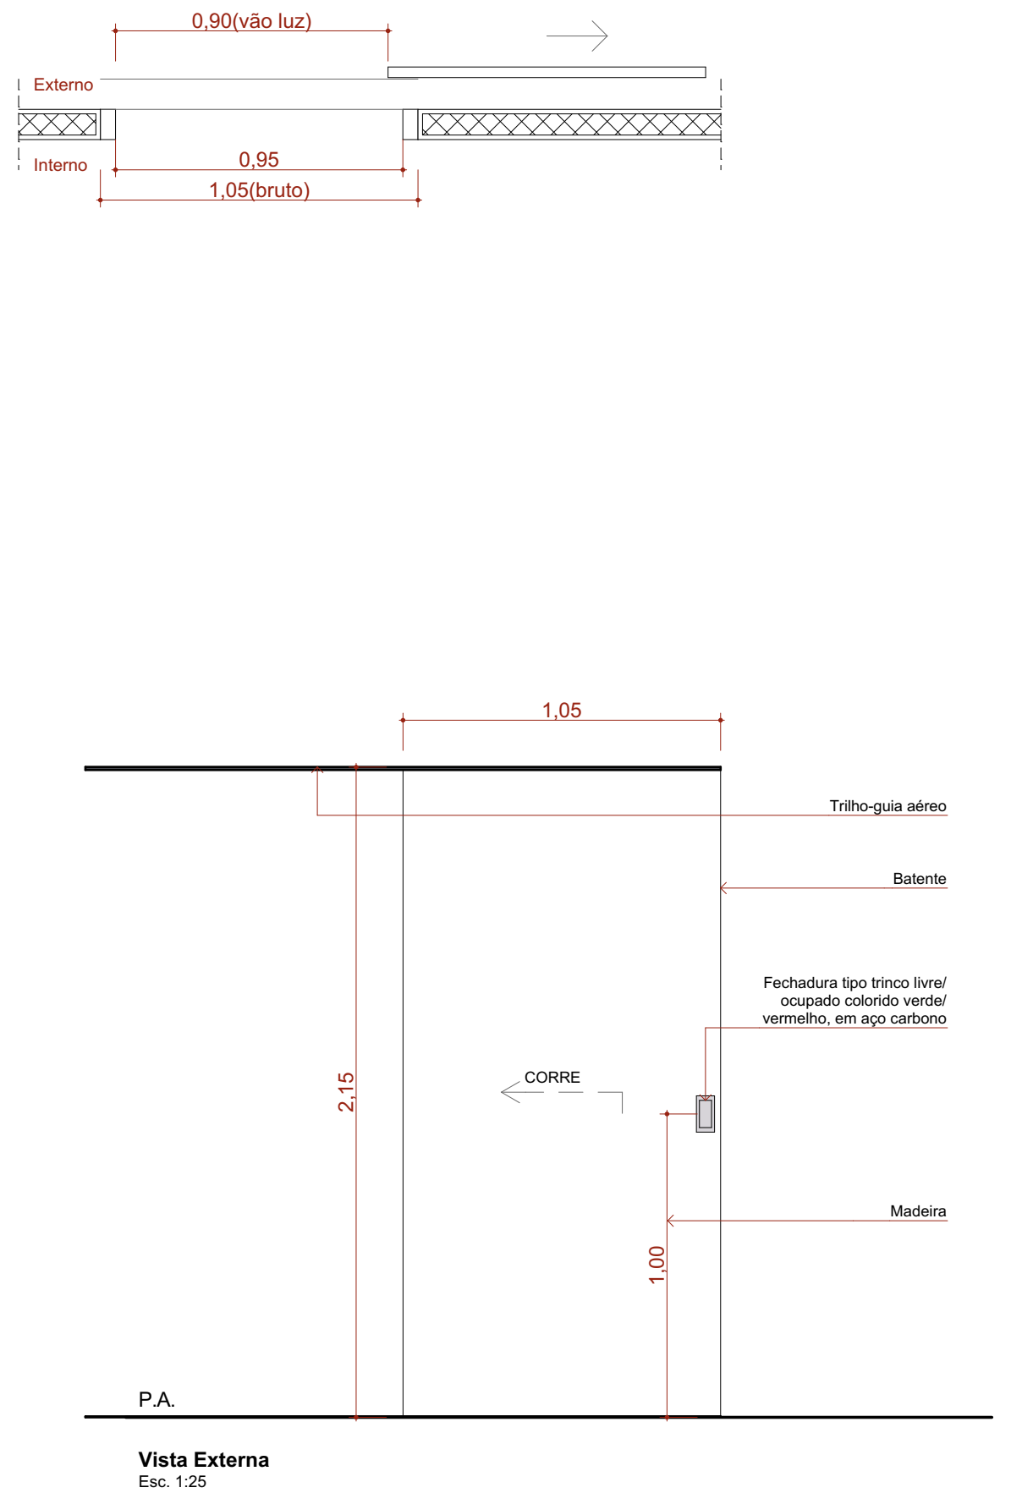

Quadro de Portas - Detalhamentos
Cód.

Planta

Vista

PF1

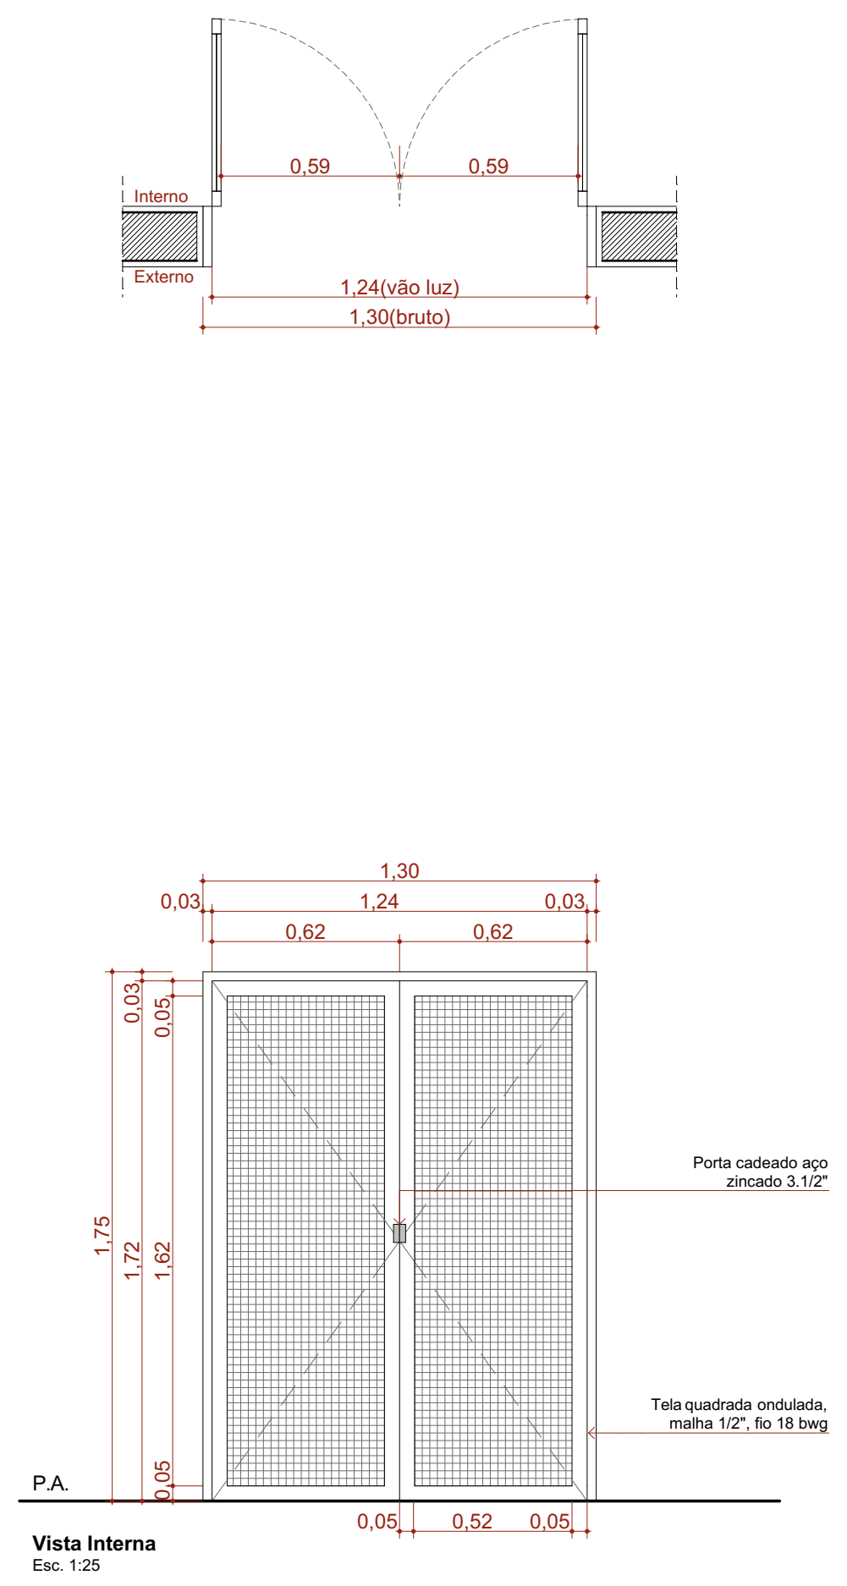
Interno
Externo
0,59
1,24(vão luz)
1,30(bruto)
Porta cadeado aço zincado 3.1/2"
Tela quadrada ondulada, malha 1/2", fio 18 bwg
P.A.
Vista Interna
Esc. 1:25

PF2

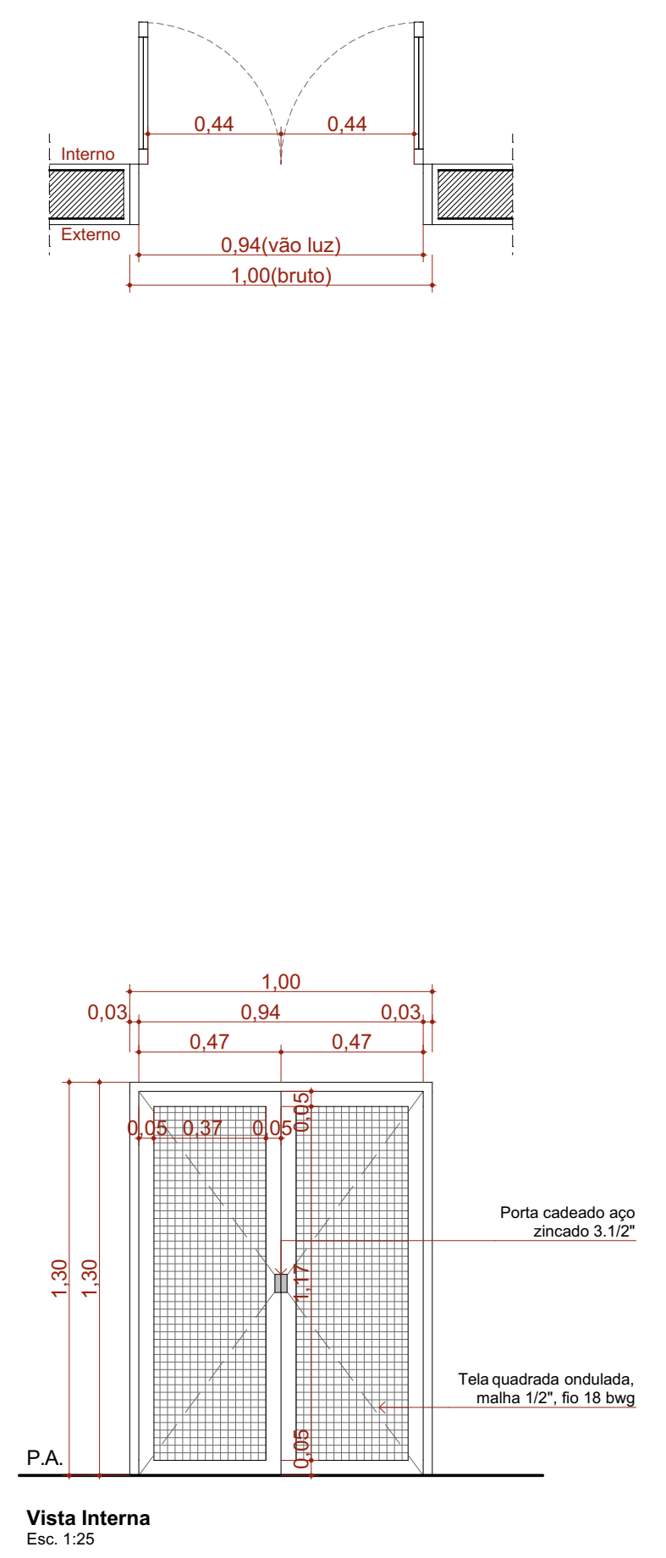
Interno
Externo
0,44
0,94(vão luz)
1,00(bruto)
Porta cadeado aço zincado 3.1/2"
Tela quadrada ondulada, malha 1/2", fio 18 bwg
P.A.
Vista Interna
Esc. 1:25

PORTÃO

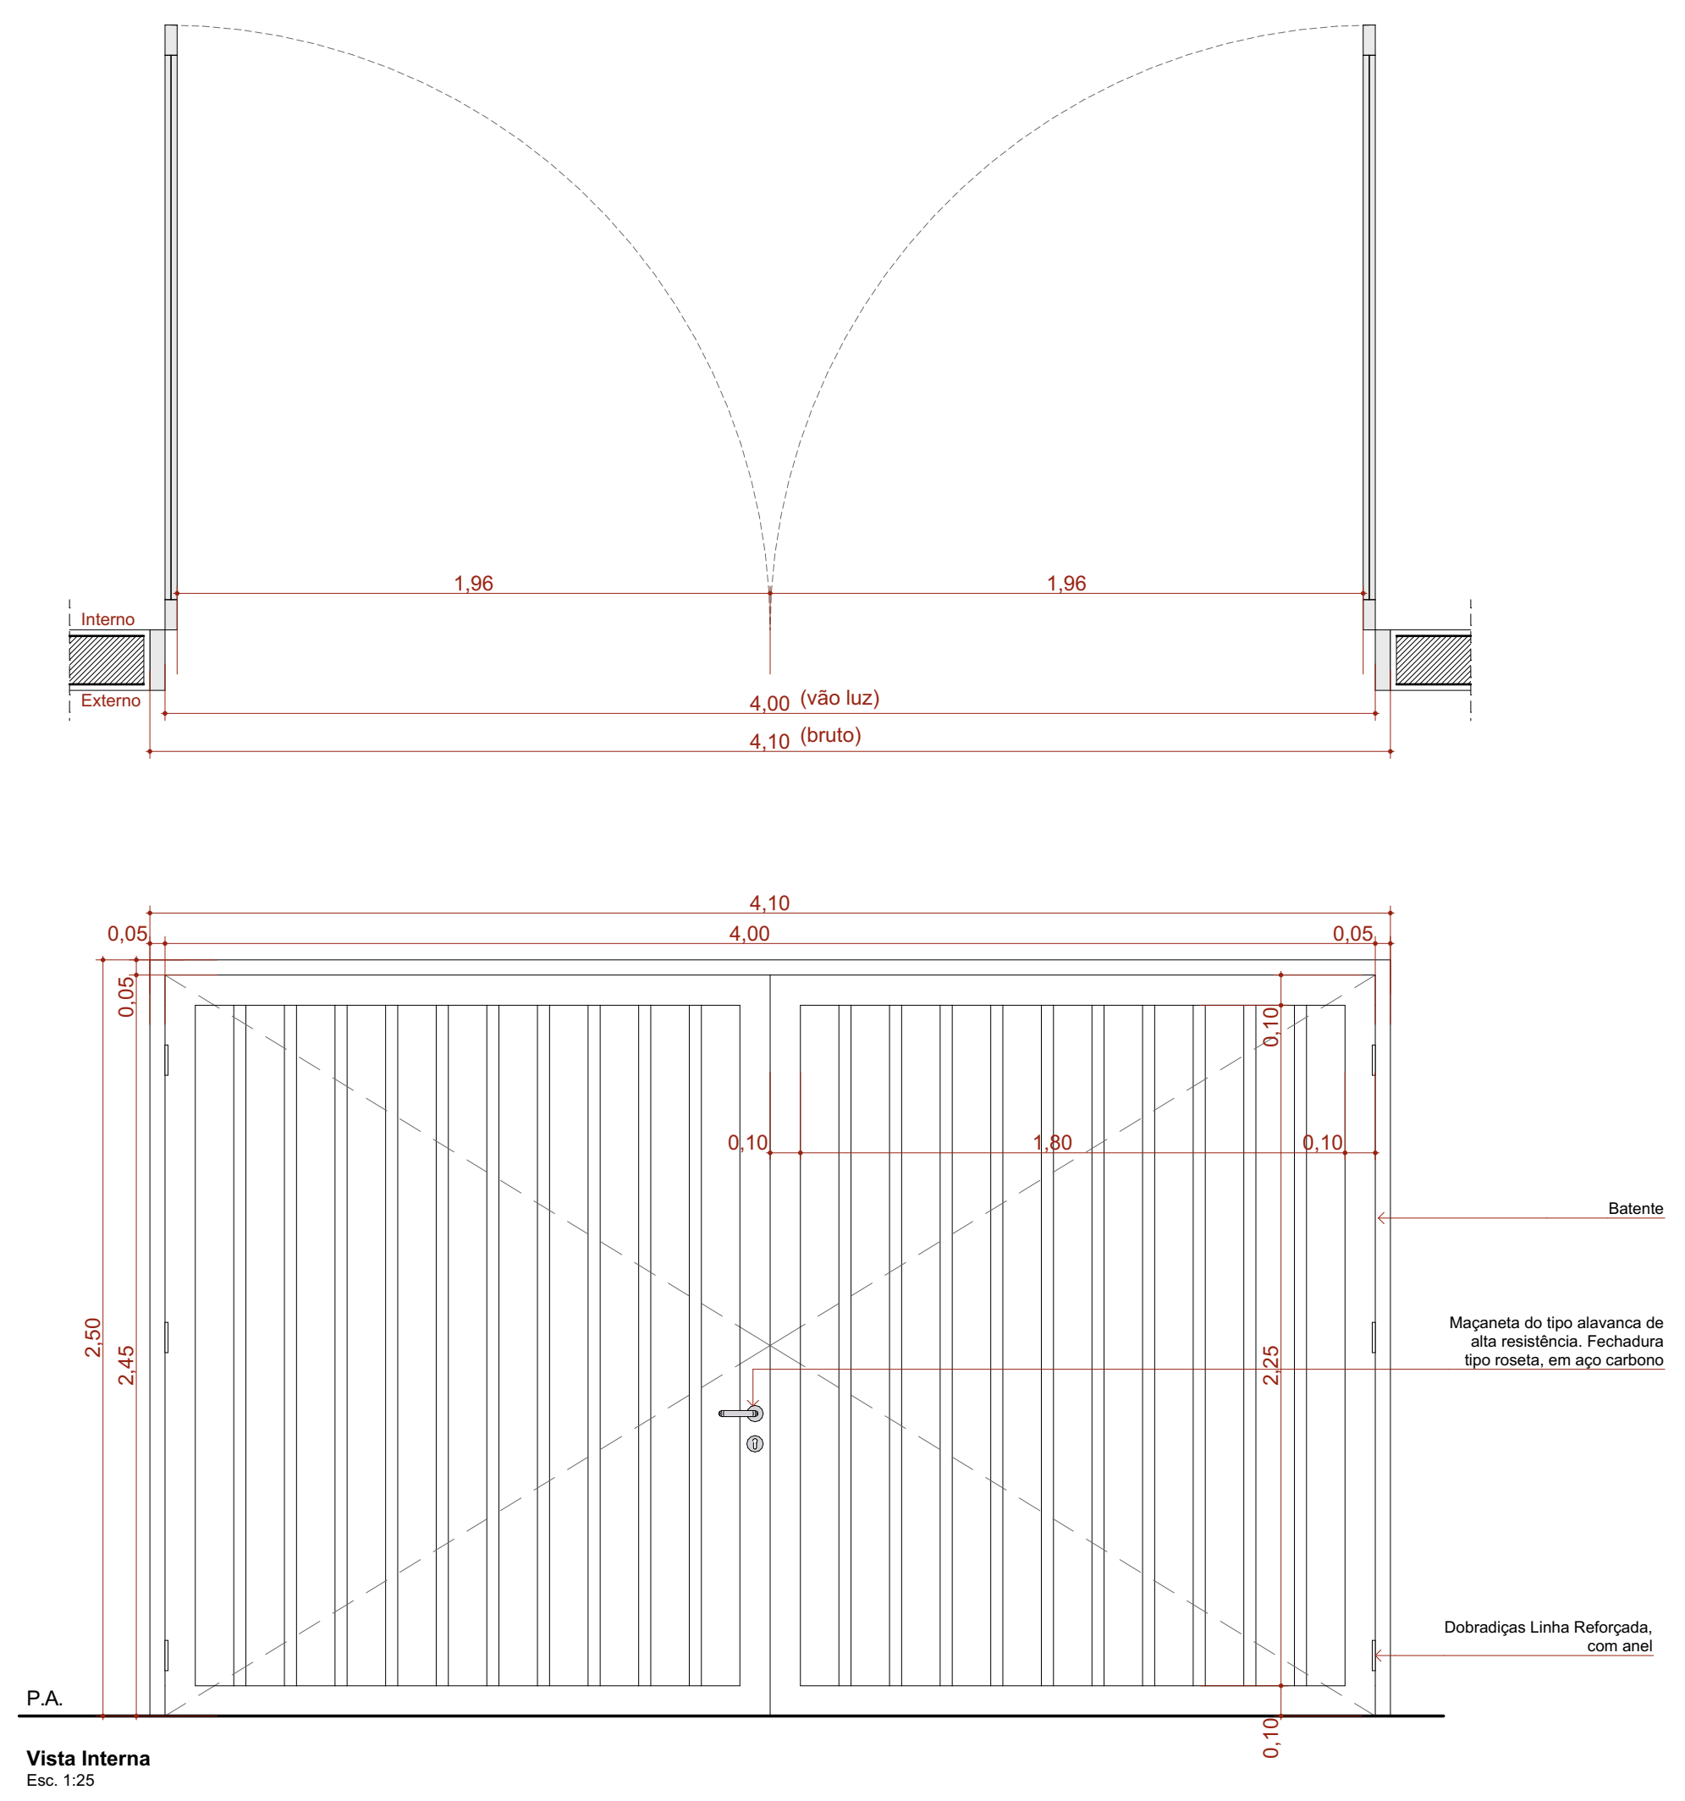
Interno
Externo
1,96
4,00 (vão luz)
4,10 (bruto)
Batente
Maçaneta do tipo alavanca de alta resistência. Fechadura tipo roseta, em aço carbono
Dobradiças Linha Reforçada, com anel
P.A.
Vista Interna
Esc. 1:25

Quadro de Portas

ID.	QNT.	DIMENSÃO DA FOLHA (m)	DIMENSÃO DO VÃO (m)	DESCRIÇÃO	PUXADOR / MAÇANETA	FECHADURA / TRINCO	MOLA	ACESSÓRIOS	DOBRADIÇA	PAREDE
PA80	9	0,82×2,11	0,90×2,15	Porta de madeira, 1 folha abertura de giro, com acabamento em pintura branca	Maçaneta do tipo alavanca de alta resistência	Fechadura tipo roseta, em aço carbono	Não se aplica	Não se aplica	Dobradiças linha reforçada, com anel	Drywall
PA80-Guichê	1	0,82×2,11	0,90×2,15	Porta de madeira, 1 folha abertura de giro, com acabamento em pintura branca	Maçaneta do tipo alavanca de alta resistência	Fechadura tipo roseta, em aço carbono	Não se aplica	Não se aplica	Dobradiças linha reforçada, com anel	Drywall
PA90	18	0,92×2,11	1,00×2,15	Porta de madeira, 1 folha abertura de giro, com acabamento em pintura branca	Maçaneta do tipo alavanca de alta resistência	Fechadura tipo roseta, em aço carbono	Não se aplica	Não se aplica	Dobradiças linha reforçada, com anel	Drywall
PA90a-A	4	0,92×2,11	1,00×2,15	Porta de giro, alumínio anodizado tipo lambril, cor branca	Maçaneta do tipo alavanca de alta resistência	Fechadura tipo roseta, em aço carbono	Não se aplica	Não se aplica	Dobradiças linha reforçada, com anel	Alvenaria
PA90b-A	1	0,92×2,11	1,00×2,15	Porta de madeira, 1 folha abertura de giro, com acabamento em pintura branca	Maçaneta do tipo alavanca de alta resistência	Fechadura tipo roseta, em aço carbono	Não se aplica	Não se aplica	Dobradiças linha reforçada, com anel	Alvenaria
PA120	1	1,22×2,11	1,30×2,15	Porta de madeira com vidro, 1 folha abertura de giro, com acabamento em pintura branca	Maçaneta do tipo alavanca de alta resistência	Fechadura tipo roseta, em aço carbono	Não se aplica	Não se aplica	Dobradiças linha reforçada, com anel	Drywall
PA120-A	1	1,22×2,11	1,30×2,15	Porta de alumínio anodizado 1 folhas, abertura de giro, com acabamento em pintura branca	Maçaneta do tipo alavanca de alta resistência	Fechadura tipo roseta, em aço carbono	Não se aplica	Não se aplica	Dobradiças linha reforçada, com anel	Alvenaria
PAD110-A	3	1,12×2,11	1,20×2,15	Porta de alumínio anodizado, com veneziana, 2 folhas, abertura de giro, com acabamento em pintura branca	Maçaneta do tipo alavanca de alta resistência	Fechadura tipo roseta, em aço carbono	Não se aplica	Não se aplica	Dobradiças linha reforçada, com anel	Alvenaria
PAD120-A	5	1,22×2,11	1,30×2,15	Porta de alumínio anodizado com vidro, 2 folhas, abertura de giro, com acabamento em pintura branca	Maçaneta do tipo alavanca de alta resistência	Fechadura tipo roseta, em aço carbono	Não se aplica	Não se aplica	Dobradiças linha reforçada, com anel	Alvenaria
PAD150a-A	1	1,52×2,11	1,60×2,15	Porta corta fogo, 2 folhas, abertura de giro, com acabamento em pintura branca	Maçaneta do tipo alavanca de alta resistência	Fechadura tipo roseta, em aço carbono	Não se aplica	Não se aplica	Dobradiças linha reforçada, com anel	Alvenaria
PAD150b-A	2	1,52×2,56	1,60×2,60	Porta de alumínio com vidro, 2 folhas, abertura de giro, com acabamento em pintura branca	Maçaneta do tipo alavanca de alta resistência	Fechadura tipo roseta, em aço carbono	Mola hidráulica aérea com sistema de braço deslizante	Não se aplica	Dobradiças linha reforçada, com anel	Alvenaria
PAD160	2	1,62×2,11	1,70×2,15	Porta de madeira, 2 folhas, abertura de giro, com acabamento em pintura branca.	Maçaneta do tipo alavanca de alta resistência	Fechadura tipo roseta, em aço carbono	Não se aplica	Não se aplica	Dobradiças linha reforçada, com anel	Drywall
PAD160-A	1	1,62×2,11	1,70×2,15	Porta de madeira, 2 folhas, abertura de giro, com acabamento em pintura branca.	Maçaneta do tipo alavanca de alta resistência	Fechadura tipo roseta, em aço carbono	Não se aplica	Não se aplica	Dobradiças linha reforçada, com anel	Alvenaria
PAdv60	10	0,60×1,80	0,60×1,80	Porta de alumínio tipo veneziana, 1 folha, com abertura de giro.	Puxador tipo padrão em alumínio, em aço cromado	Fechadura tipo trinco livre/ocupado colorido verde/vermelho, em aço carbono	Não se aplica	Não se aplica	Dobradiças linha reforçada, com anel	Divisória
PC80	1	0,85×2,10	0,95×2,15	Porta de madeira, 1 folha, com abertura de correr, acabamento em pintura branca	Puxador vertical	Fechadura tipo trinco livre/ocupado colorido verde/vermelho, em aço carbono	Não se aplica	Não se aplica	Não se aplica	Drywall
PC90a	3	0,95×2,10	1,05×2,15	Porta de madeira, 1 folha, com abertura de correr, acabamento em pintura branca	Puxador vertical	Fechadura tipo trinco livre/ocupado colorido verde/vermelho, em aço carbono	Não se aplica	Barra de apoio horizontal em aço inox, 40cm de comprimento	Não se aplica	Drywall
PC90b	13	0,95×2,10	1,05×2,15	Porta de madeira, 1 folha, com abertura de correr, acabamento em pintura branca	Puxador vertical	Fechadura auxiliar tipo bico de papagaio com dupla trava e lingueta conjugada de embutir, acabamento inox polido	Não se aplica	Não se aplica	Não se aplica	Drywall
PF1	2	1,24×1,72	1,30×1,75	Porta de alumínio com tela de giro, 2 folhas, acabamento em pintura branca	Não se aplica	Não se aplica	Não se aplica	Não se aplica	Não se aplica	Alvenaria
PF2	8	0,94×1,27	1,00×1,30	Porta de alumínio com tela de giro, 2 folhas, acabamento em pintura branca	Não se aplica	Não se aplica	Não se aplica	Não se aplica	Não se aplica	Alvenaria
PORTÃO	1	4,00×2,45	4,10×2,50	Portão em alumínio de giro, 2 folhas, acabamento em pintura branca	Maçaneta do tipo alavanca de alta resistência	Fechadura tipo roseta, em aço carbono	Não se aplica	Não se aplica	Dobradiças linha reforçada, com anel	Alvenaria

ASSINATURAS E CARIMBOS DO ENTE - APROVAÇÃO E EXECUÇÃO

PLANTA CHAVE DE SITUAÇÃO

REVISÃO	DATA	DESCRIÇÃO
R01	17/02/2025	COMPATIBILIZAÇÃO COM O PROJETO HOMOLOGADO NA ANVISA SANITÁRIOS DO CONSULTÓRIOS DIFERENCIADOS
R00	29/10/2024	EMISSÃO INICIAL

TÍTULO DO PROJETO
UNIDADE BÁSICA DE SAÚDE - PORTE 3

PROPRIETÁRIO
MINISTÉRIO DA SAÚDE
SECRETARIA DE ATENÇÃO PRIMÁRIA À SAÚDE

CNPJ
00.394.544/0108-14

ENDEREÇO
Secretaria de Atenção Primária à Saúde
Esplanada dos Ministérios Bloco G Edifício Sede - Ministério da Saúde
CEP 70. 058-900 - Brasília- DF

DISCIPLINA
ARQUITETURA

RRT
16870904

TÍTULO DA PRANCHA
DETALHAMENTO DE PORTAS

DESCRIÇÃO DA ETAPA
PROJETO REFERENCIAL CONCEITUAL

NOME: PRANCHA - ARQUIVO	REVISÃO	UNIDADE	DATA	ESCALA
MS_UBS3_PE_AQ 08.13_R00	**R01**	**METROS**	**17/02/2025**	**INDICADA**

AUTOR(A) INTELECTUAL	REGISTRO	FOLHA A0
MIRELA PILON PESSATTI	**A 25669-2**	
VICTÓRIA ANGELI CAPOVILLA	**A 247156-6**	
LEONARDO MEGIATO PEREIRA DOS SANTOS	**A 186776-8**	**118,90 x 84,10**

Quadro de Janelas - Detalhamento
CÓD.

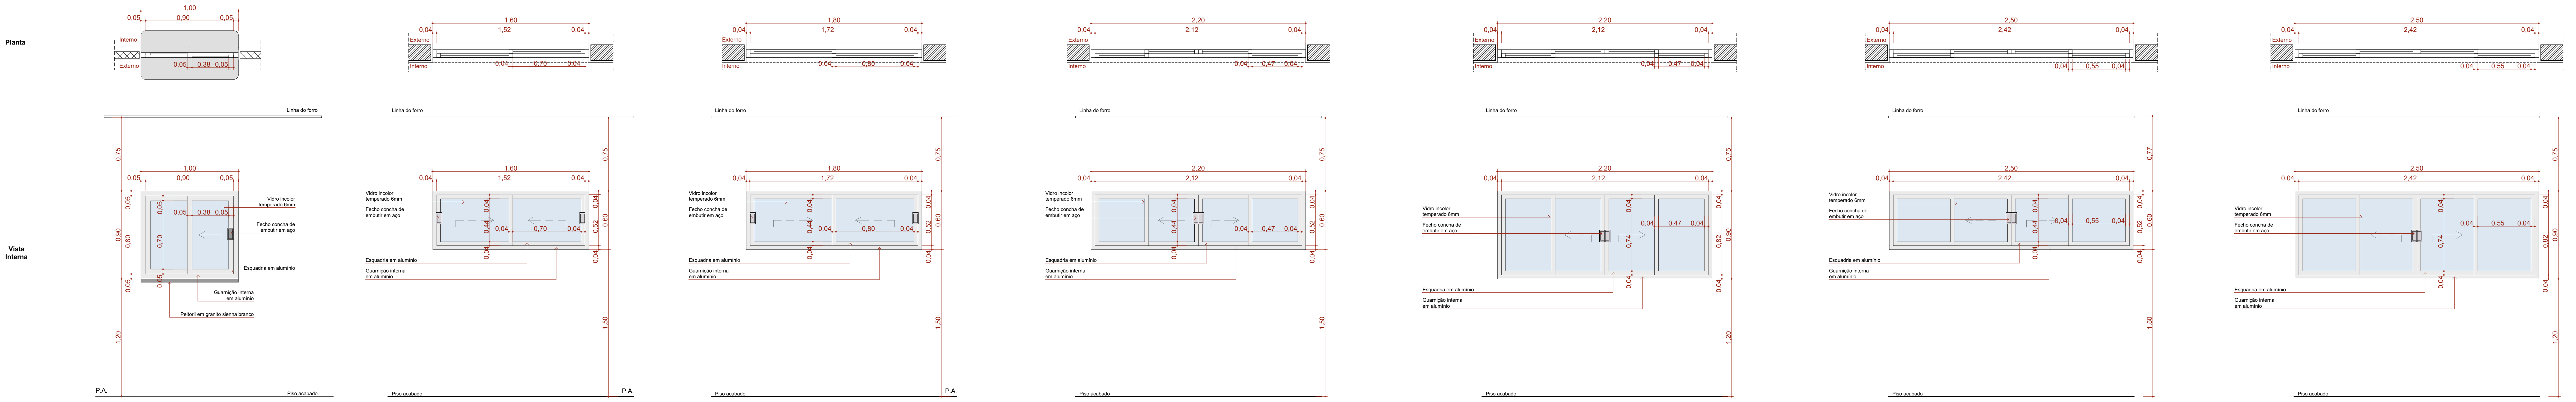

Quadro de Janelas - Detalhamento
CÓD.

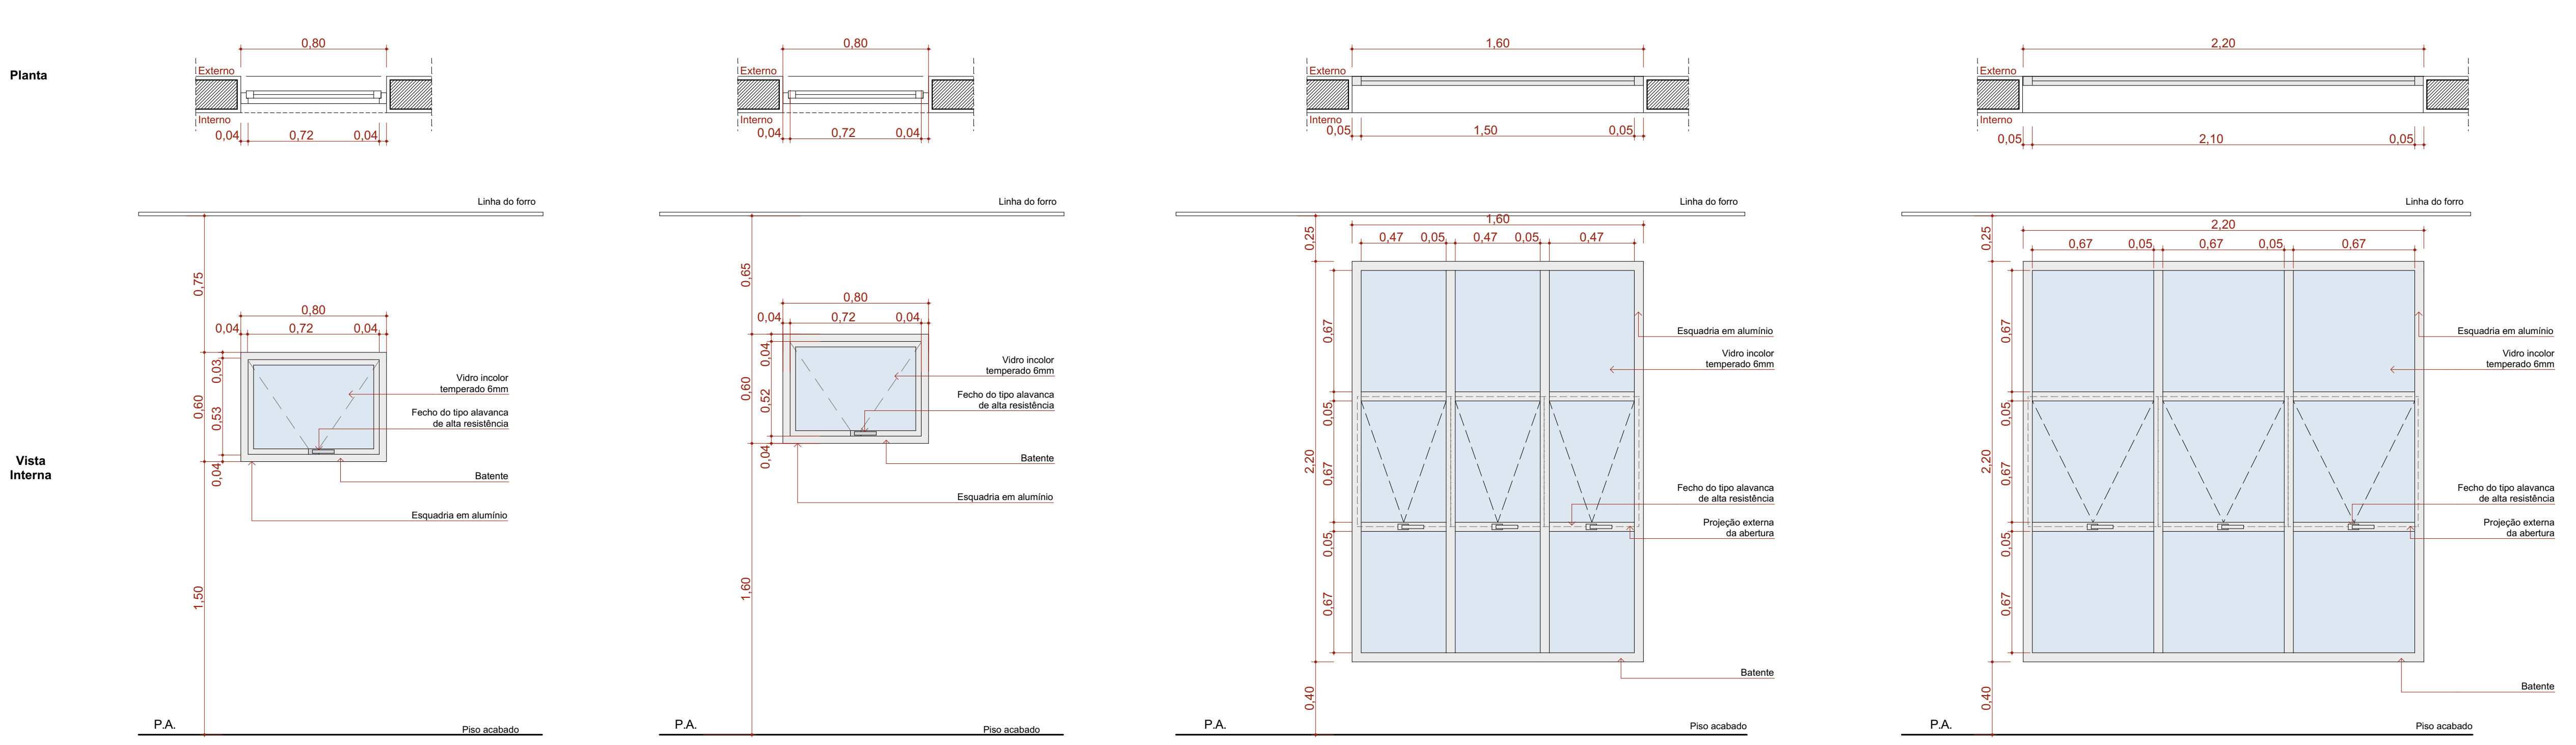

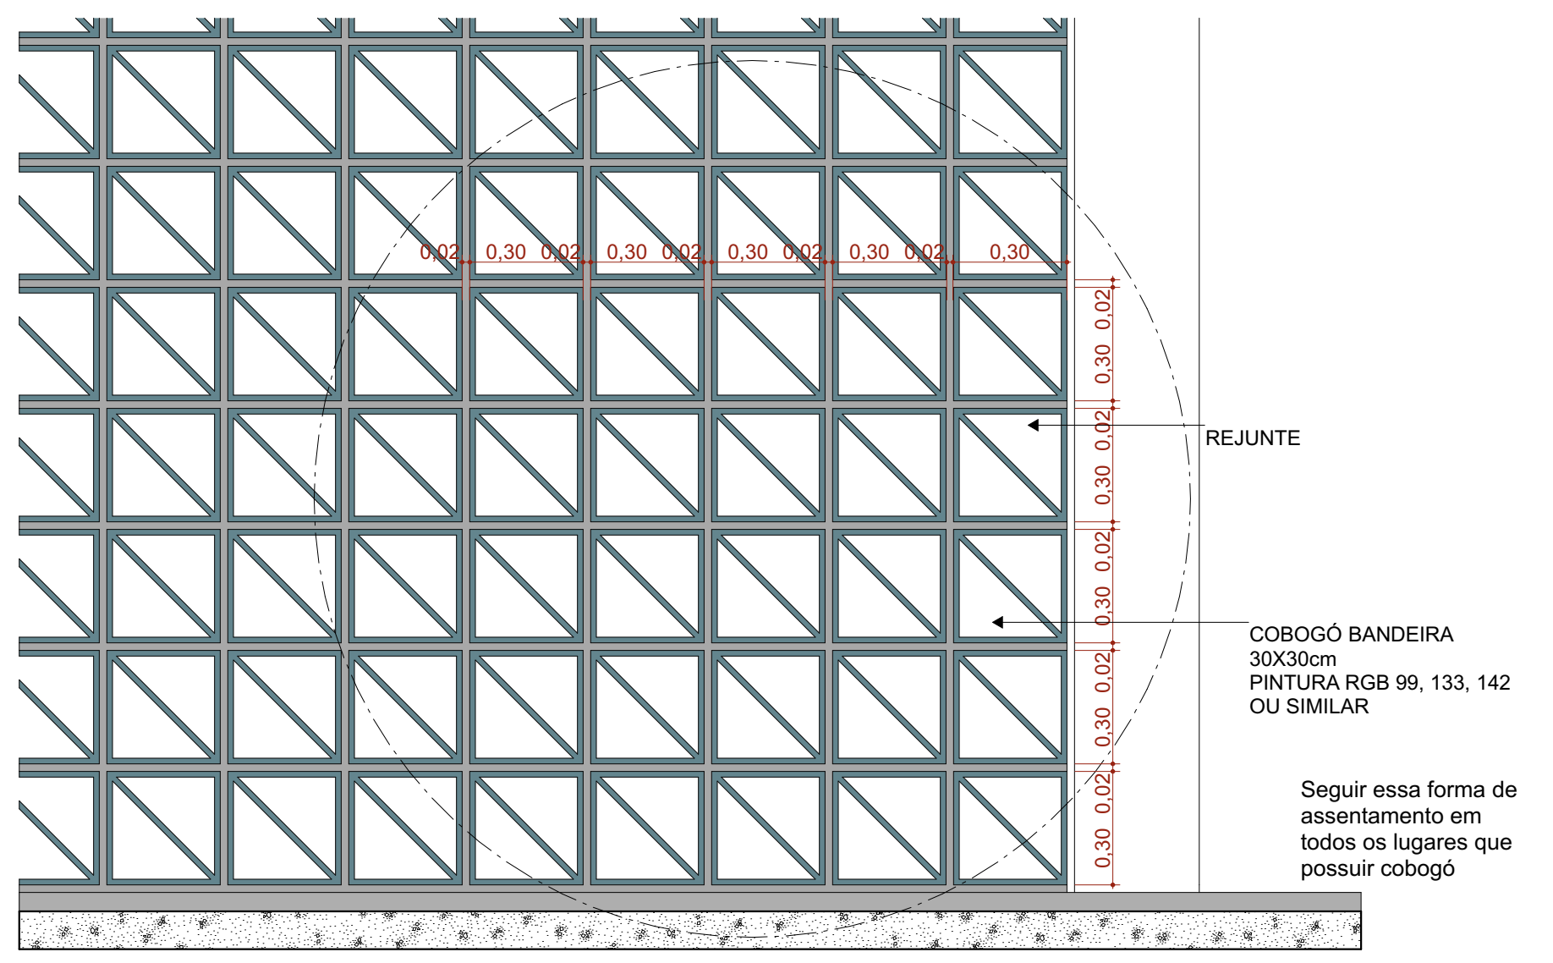
0,02
0,30
REJUNTE
COBOGÓ BANDEIRA
30X30cm
PINTURA RGB 99, 133, 142
OU SIMILAR
Seguir essa forma de assentamento em todos os lugares que possuir cobogó

Detalhamento do assentamento do Cobogó
Escala:1:20

Quadro de Janelas							
ID.	**QNT.**	**DIMENSÃO (m)**	**ALTURA PEITORIL**	**DESCRIÇÃO**	**FECHO**	**DOBRADIÇA**	**PAREDE**
C1	1	11,22×2,90	0,60	Cobogó Bandeira 30x30cm	Não se aplica	Não se aplica	Alvenaria
C2	1	16,02×3,86	0,77	Cobogó Bandeira 30x30cm	Não se aplica	Não se aplica	Alvenaria
C3	1	10,90×4,18	0,13	Cobogó Bandeira 30x30cm	Não se aplica	Não se aplica	Alvenaria
C4	2	0,60×1,80	0,13	Cobogó Bandeira 30x30cm	Não se aplica	Não se aplica	Alvenaria
G100	2	1,00×0,90	1,20	Janela Guichê de correr, 2 folhas, com estrutura de alumínio anodizado branco, com vidro, com peitoril em granito sienna branco com largura de 50cm	Fecho concha de embutir, em aço acetinado, 2 peças	Não se aplica	Drywall
JC160-A	3	1,60×0,60	1,50	Janela de alumínio anodizado branco, abertura tipo de correr, 2 folhas.	Fecho concha de embutir, em aço acetinado, 2 peças	Não se aplica	Alvenaria
JC180-A	2	1,80×0,60	1,50	Janela de alumínio anodizado branco, abertura tipo de correr, 2 folhas.	Fecho concha de embutir, em aço acetinado, 2 peças	Não se aplica	Alvenaria
JC220-A	4	2,20×0,60	1,50	Janela de alumínio anodizado branco, abertura tipo de correr, 4 folhas.	Fecho concha de embutir, em aço acetinado, 2 peças	Não se aplica	Alvenaria
JC220b-A	2	2,20×0,90	1,20	Janela de alumínio anodizado branco, abertura tipo de correr, 4 folhas.	Fecho concha de embutir, em aço acetinado, 2 peças	Não se aplica	Alvenaria
JC250-A	15	2,50×0,60	1,50	Janela de alumínio anodizado branco, abertura tipo de correr, 4 folhas.	Fecho concha de embutir, em aço acetinado, 2 peças	Não se aplica	Alvenaria
JC250b-A	2	2,50×0,90	1,20	Janela de alumínio anodizado branco, abertura tipo de correr, 4 folhas.	Fecho concha de embutir, em aço acetinado, 2 peças	Não se aplica	Alvenaria
JM80-A	8	0,80×0,60	1,50	Janela de alumínio anodizado branco, abertura tipo maxim-ar.	Fecho tipo alavanca	Braço articulado	Alvenaria
JM80b-A	2	0,80×0,60	1,60	Janela de alumínio anodizado branco, abertura tipo maxim-ar.	Fecho tipo alavanca	Braço articulado	Alvenaria
JM160-A	3	1,60×2,20	0,40	Janela de alumínio anodizado branco, abertura tipo maxim-ar, 9 folhas.	Fecho tipo alavanca	Braço articulado	Alvenaria
JM220-A	7	2,20×2,20	0,40	Janela de alumínio anodizado branco, abertura tipo maxim-ar, 9 folhas.	Fecho tipo alavanca	Braço articulado	Alvenaria

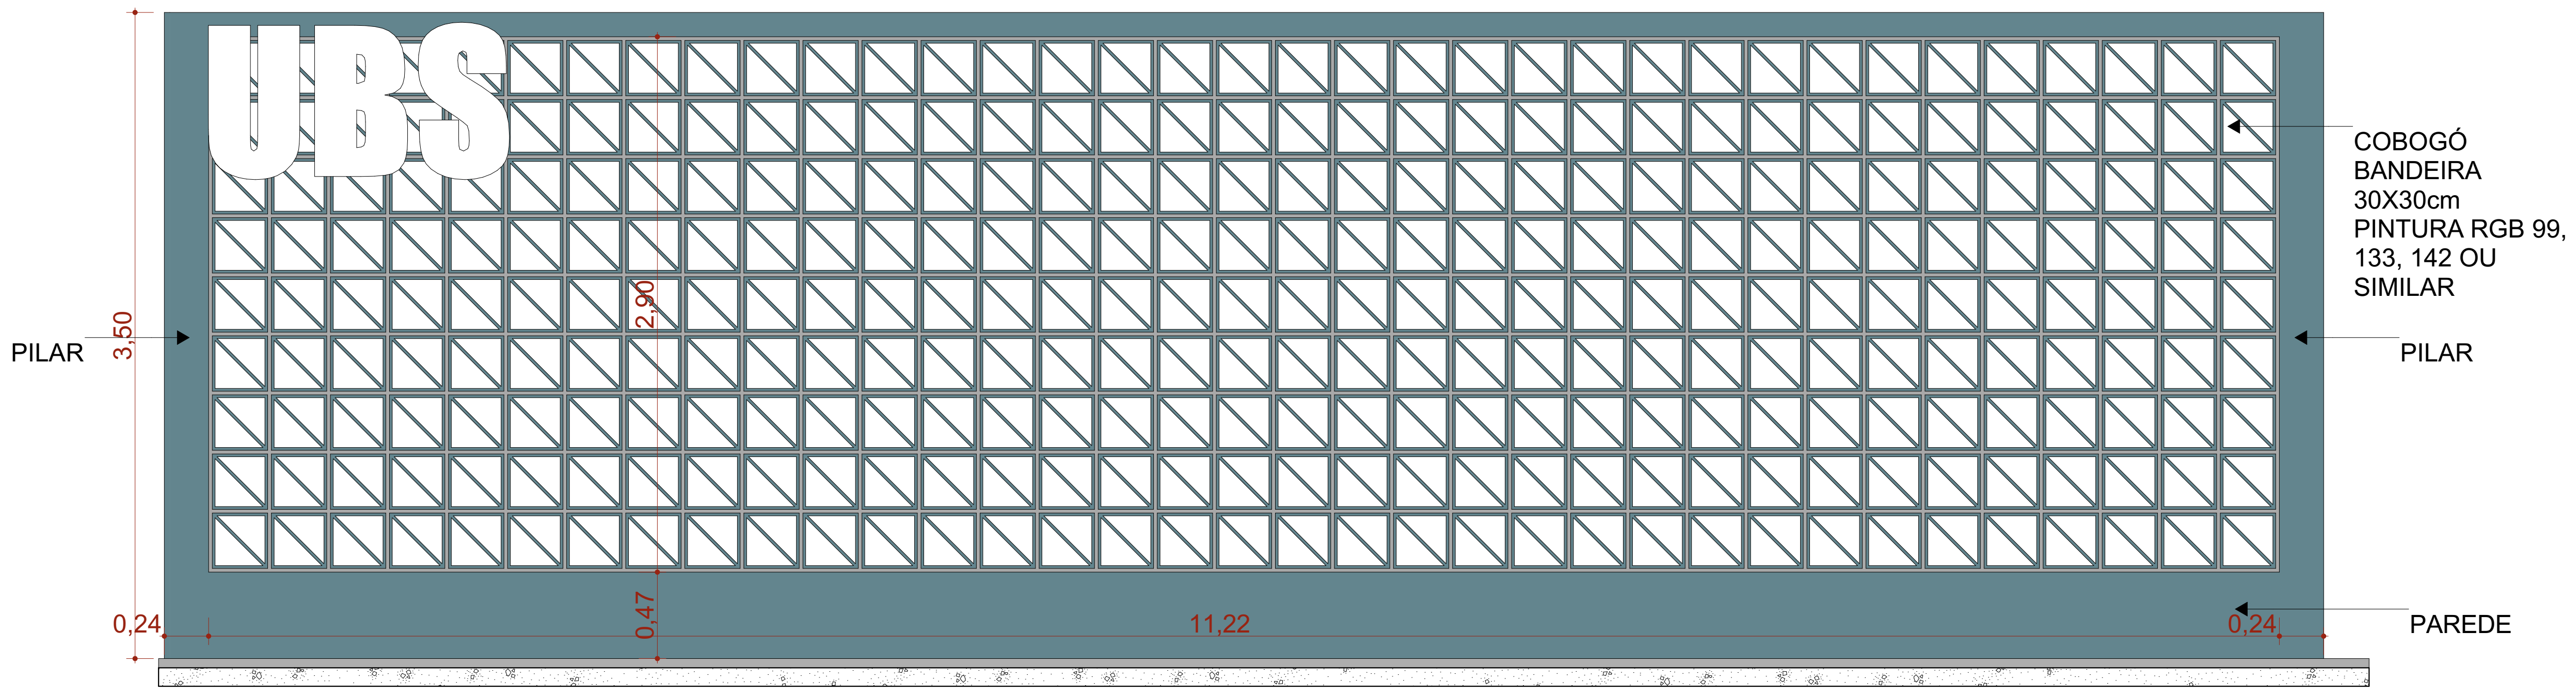

C1 COBOGÓ
Escala:1:25

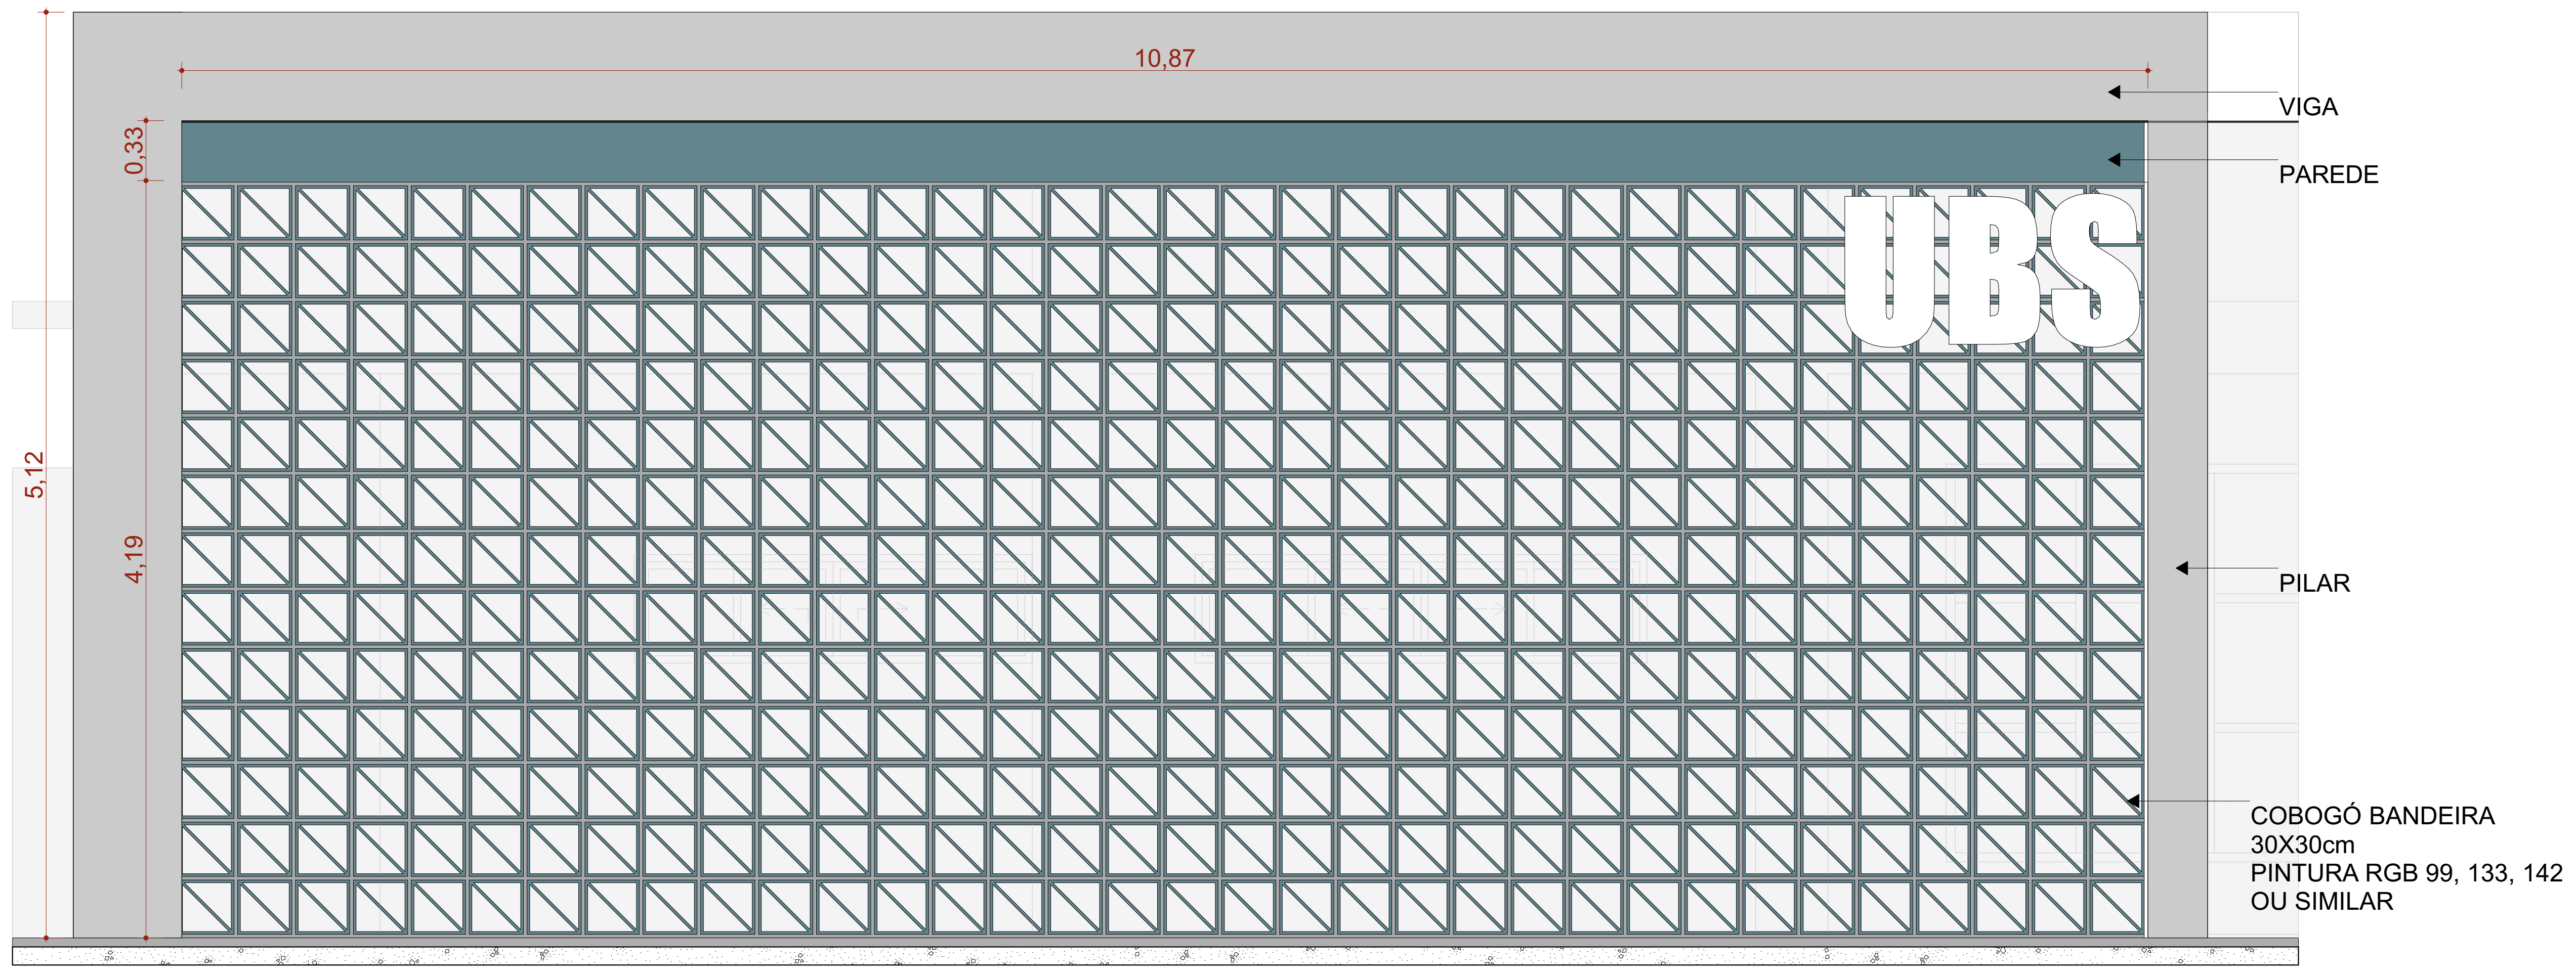

C3 COGOBÓ
Escala:1:25

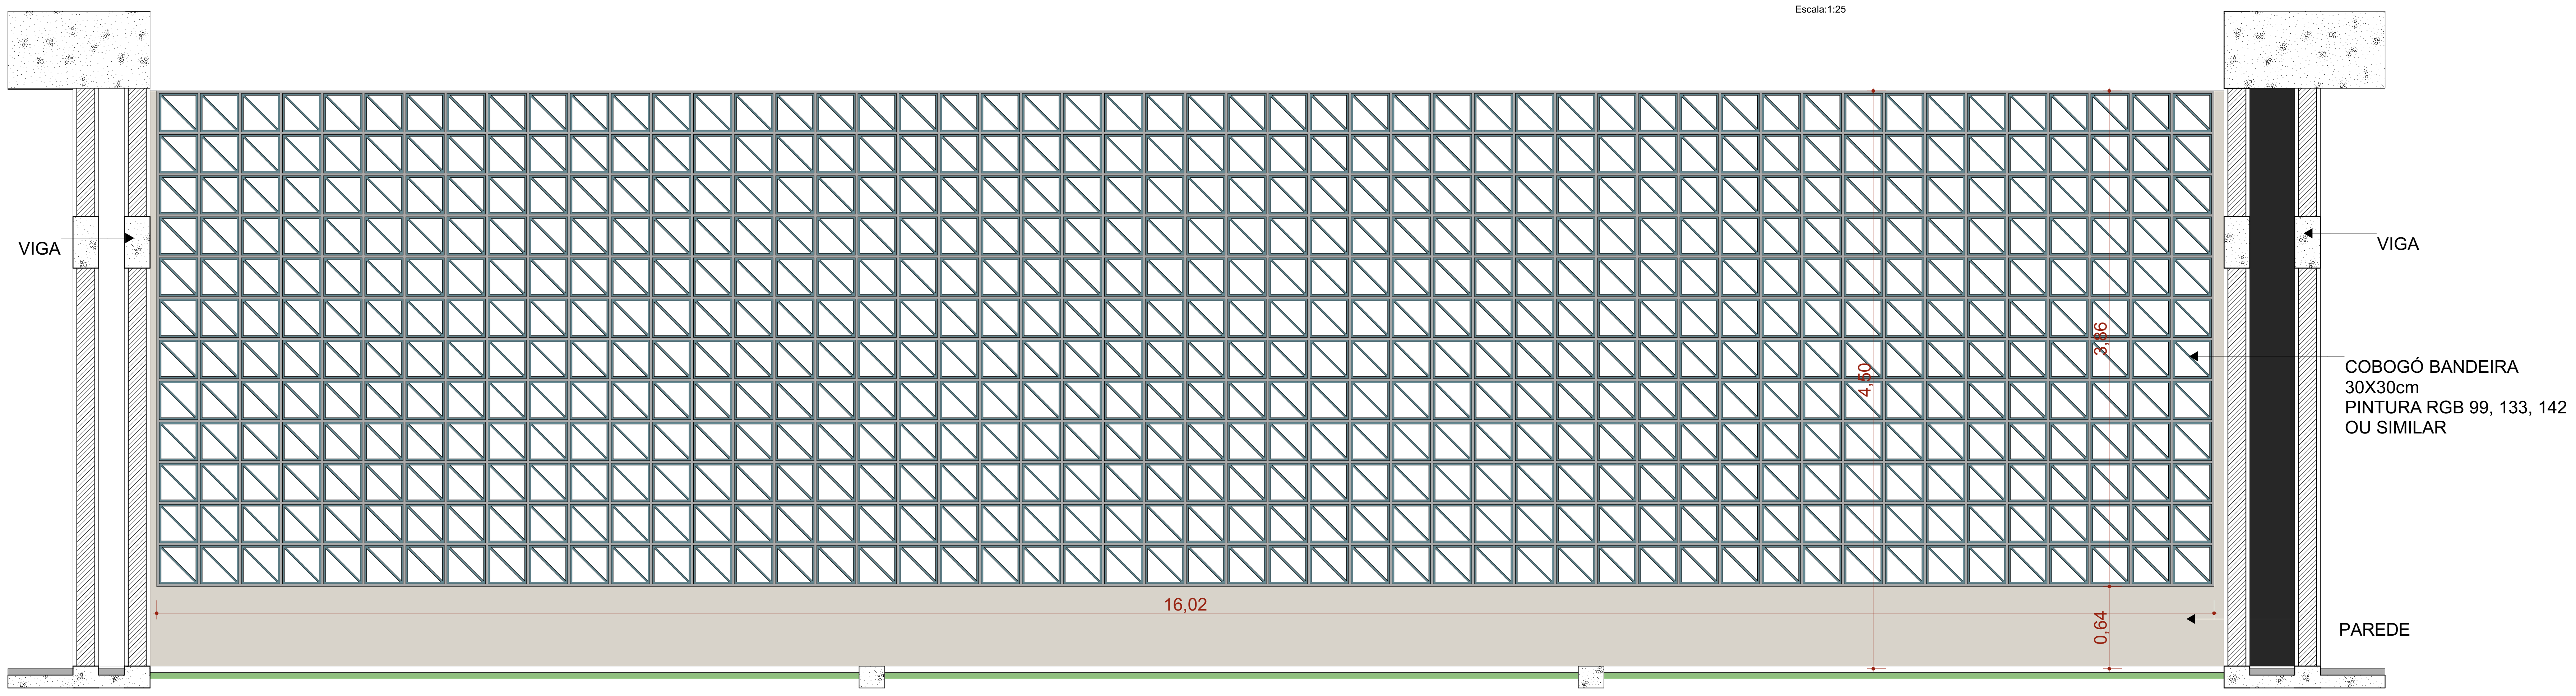

C2 COBOGÓ
Escala:1:25

ASSINATURAS E CARIMBOS DO ENTE - APROVAÇÃO E EXECUÇÃO

PLANTA CHAVE DE SITUAÇÃO

REVISÃO	DATA	DESCRIÇÃO
R01	17/02/2025	COMPATIBILIZAÇÃO COM O PROJETO HOMOLOGADO NA ANVISA SANITÁRIOS DO CONSULTÓRIOS DIFERENCIADOS
R00	29/10/2024	EMISSÃO INICIAL

TÍTULO DO PROJETO
UNIDADE BÁSICA DE SAÚDE - PORTE 3

PROPRIETÁRIO
MINISTÉRIO DA SAÚDE
SECRETARIA DE ATENÇÃO PRIMÁRIA À SAÚDE

CNPJ
00.394.544/0108-14

ENDEREÇO
Secretaria de Atenção Primária à Saúde
Esplanada dos Ministérios Bloco G Edifício Sede - Ministério da Saúde
CEP 70. 058-900 - Brasília- DF

PAC SAÚDE

DISCIPLINA
ARQUITETURA

RRT
16870904

TÍTULO DA PRANCHA
DETALHAMENTO DE JANELAS

DESCRIÇÃO DA ETAPA
PROJETO REFERENCIAL CONCEITUAL

NOME: PRANCHA - ARQUIVO	REVISÃO	UNIDADE	DATA	ESCALA
MS_UBS3_PE_AQ 09.13_R00	**R01**	**METROS**	**17/02/2025**	**INDICADA**

AUTOR(A) INTELECTUAL	REGISTRO	
MIRELA PILON PESSATTI	**A 25669-2**	
VICTÓRIA ANGELI CAPOVILLA	**A 247156-6**	
LEONARDO MEGIATO PEREIRA DOS SANTOS	**A 186776-8**	FOLHA A0 **118,90 x 84,10**

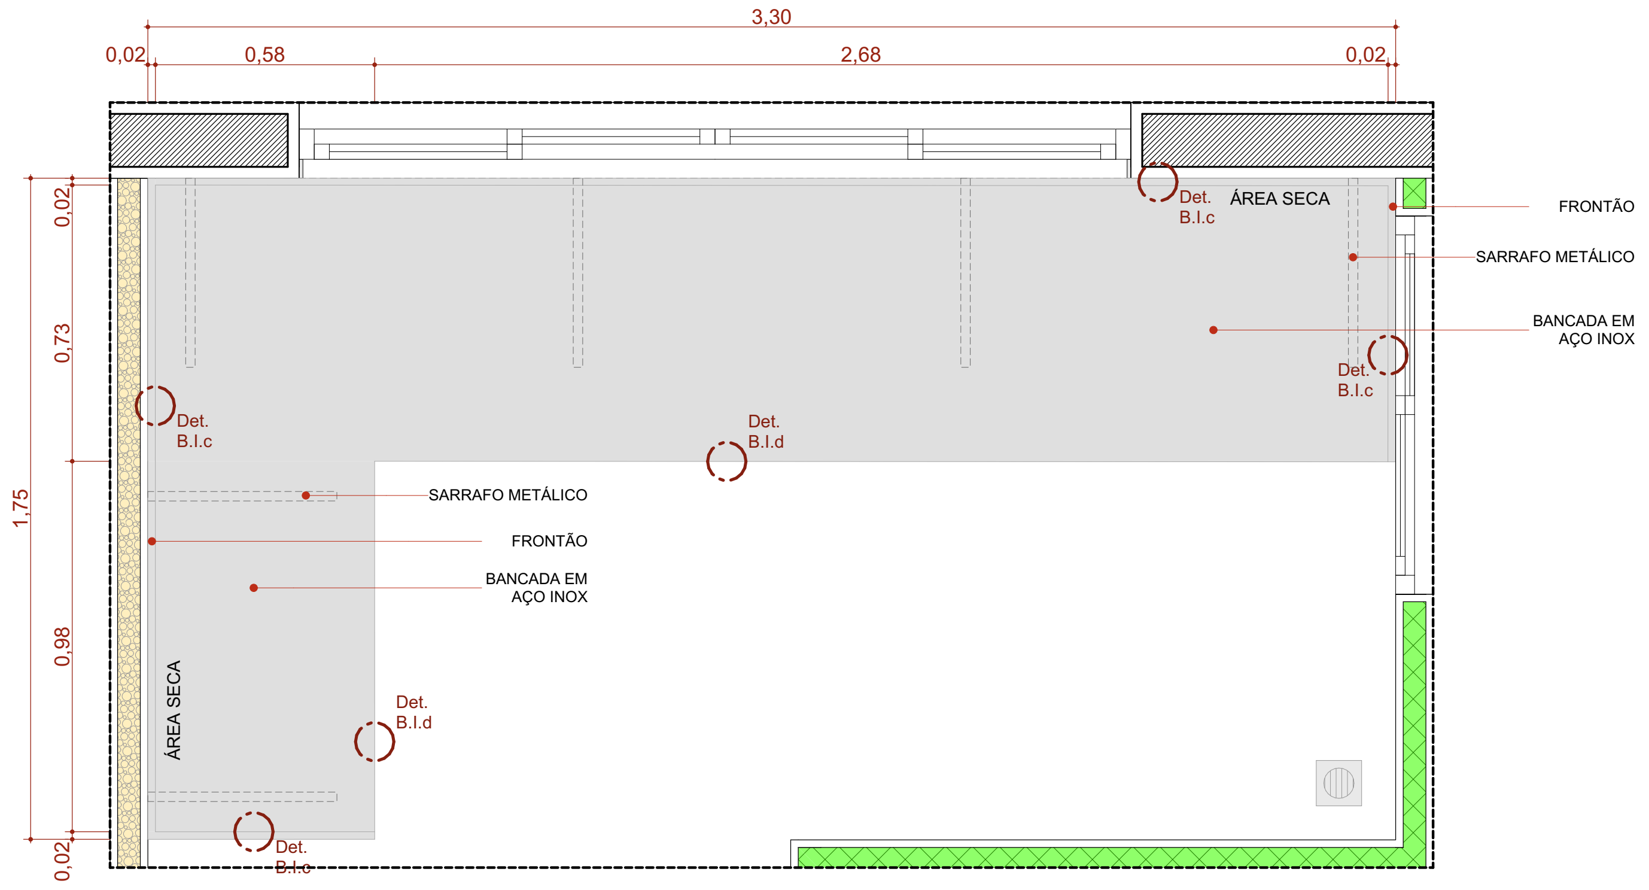

BI.330de

Escala:1:20

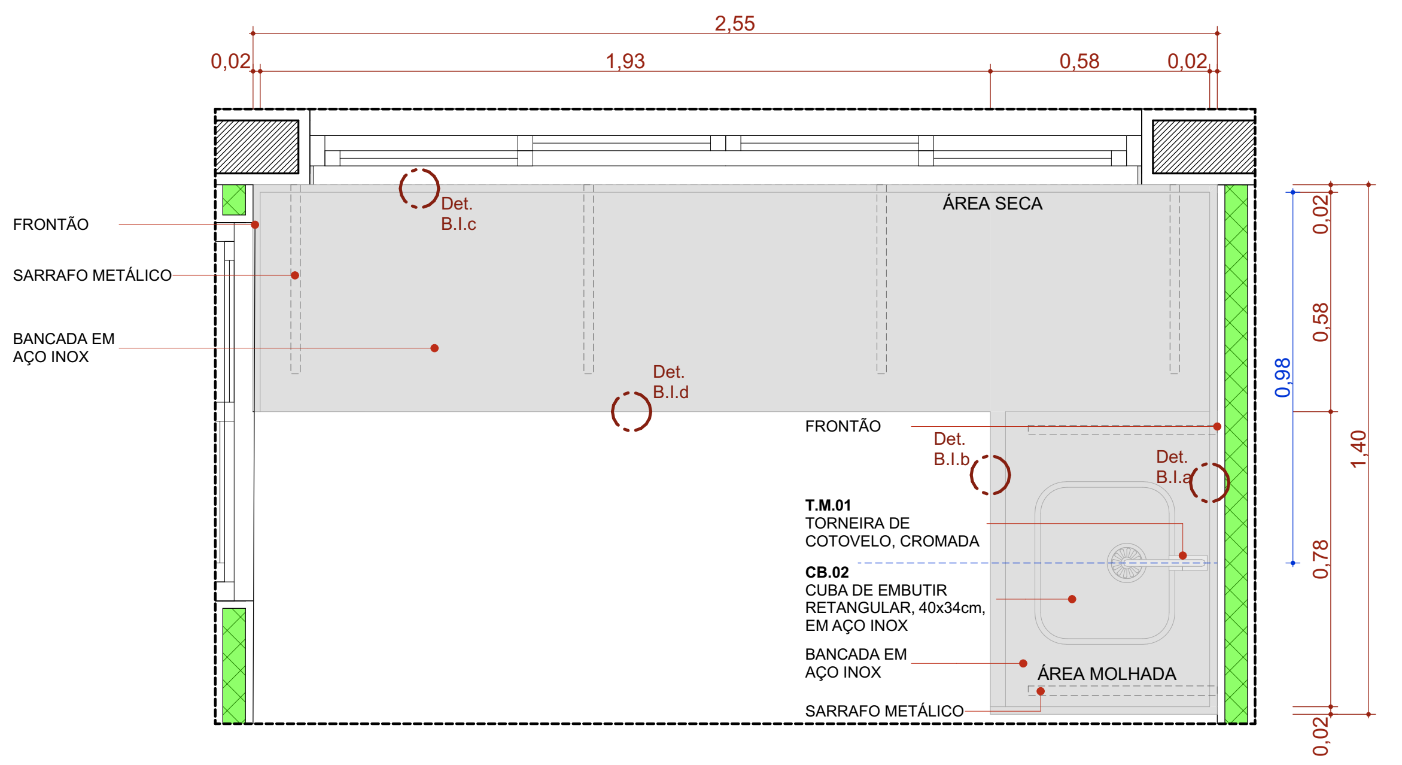

BI.255de

Escala:1:20

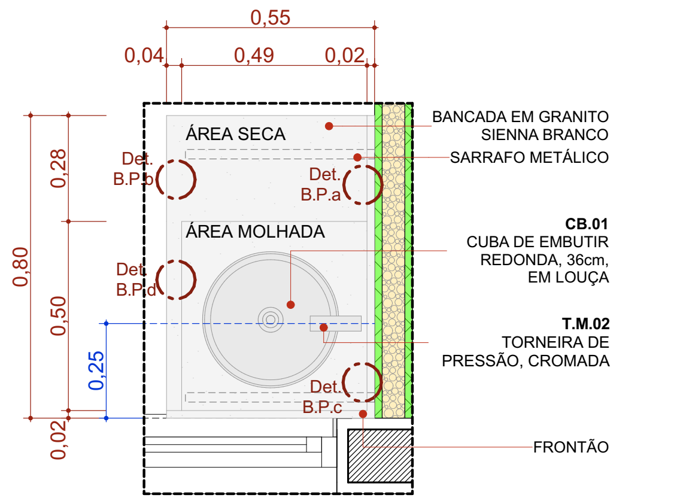
0,55
0,04
0,49
0,02
ÁREA SECA
ÁREA MOLHADA
BANCADA EM GRANITO SIENNA BRANCO
SARRAFO METÁLICO
CB.01 CUBA DE EMBUTIR REDONDA, 36cm, EM LOUÇA
T.M.02 TORNEIRA DE PRESSÃO, CROMADA
FRONTÃO
Det. B.P.a
Det. B.P.b
Det. B.P.c
0,80
0,28
0,50
0,25

BPC.80d

Escala:1:20

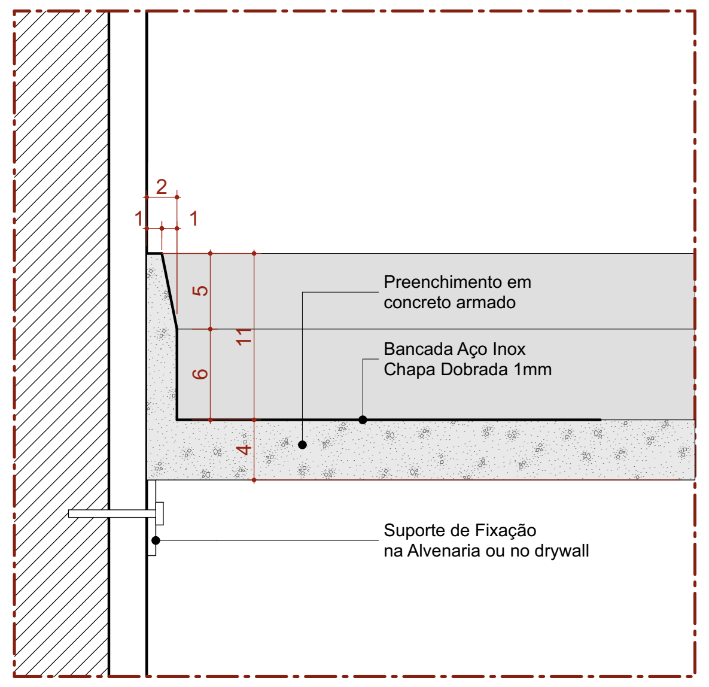
Preenchimento em concreto armado
Bancada Aço Inox Chapa Dobrada 1mm
Suporte de Fixação na Alvenaria ou no drywall

Det. B.I.a

Bancada de Inox

Detalhe Frontão - Área Molhada

Escala 1:5

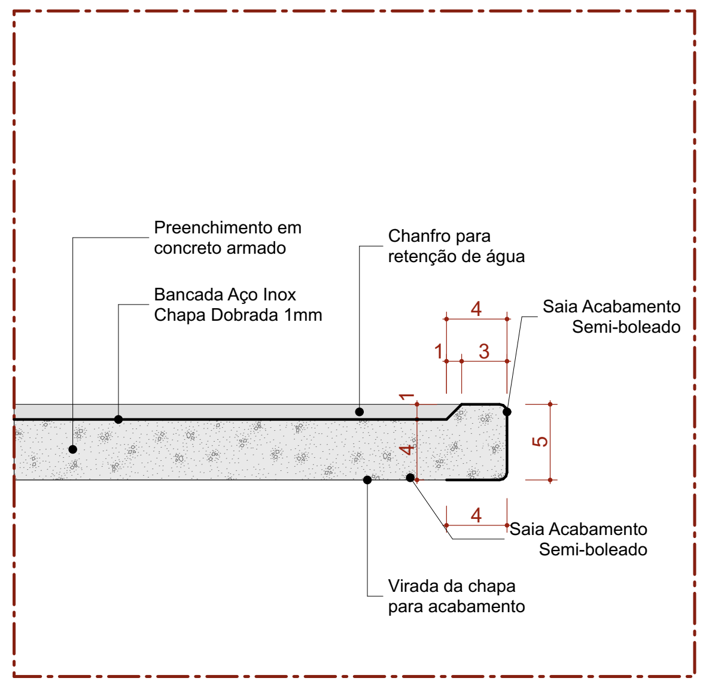
Preenchimento em concreto armado
Chanfro para retenção de água
Bancada Aço Inox Chapa Dobrada 1mm
Saia Acabamento Semi-boleado
Saia Acabamento Semi-boleado
Virada da chapa para acabamento

Det. B.I.b

Bancada de Inox

Detalhe Saia - Área Molhada

Escala 1:5

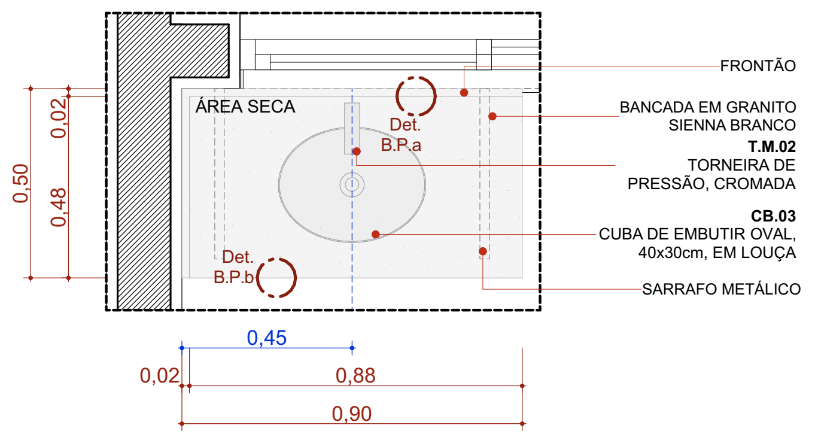
ÁREA SECA
FRONTÃO
BANCADA EM GRANITO SIENNA BRANCO
T.M.02 TORNEIRA DE PRESSÃO, CROMADA
CB.03 CUBA DE EMBUTIR OVAL, 40x30cm, EM LOUÇA
SARRAFO METÁLICO
Det. B.P.a
Det. B.P.b
0,45
0,02
0,88
0,90
0,50
0,48

BPC.90e-Escovodromo

Escala:1:20

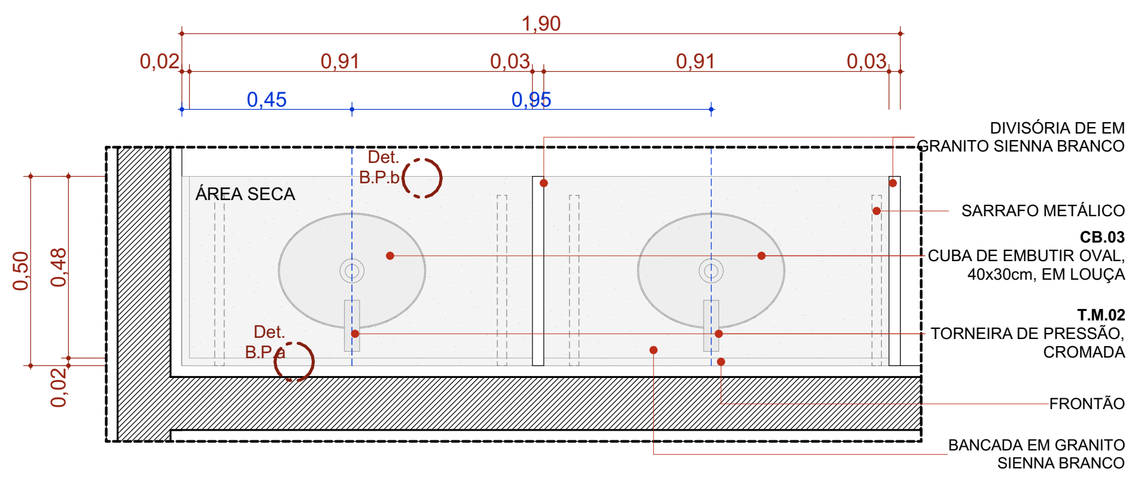
1,90
0,02
0,91
0,03
0,91
0,03
0,45
0,95
ÁREA SECA
DIVISÓRIA DE EM GRANITO SIENNA BRANCO
SARRAFO METÁLICO
CB.03 CUBA DE EMBUTIR OVAL, 40x30cm, EM LOUÇA
T.M.02 TORNEIRA DE PRESSÃO, CROMADA
FRONTÃO
BANCADA EM GRANITO SIENNA BRANCO
Det. B.P.a
Det. B.P.b
0,50
0,48

BPC.190d-Escovodromo

Escala:1:20

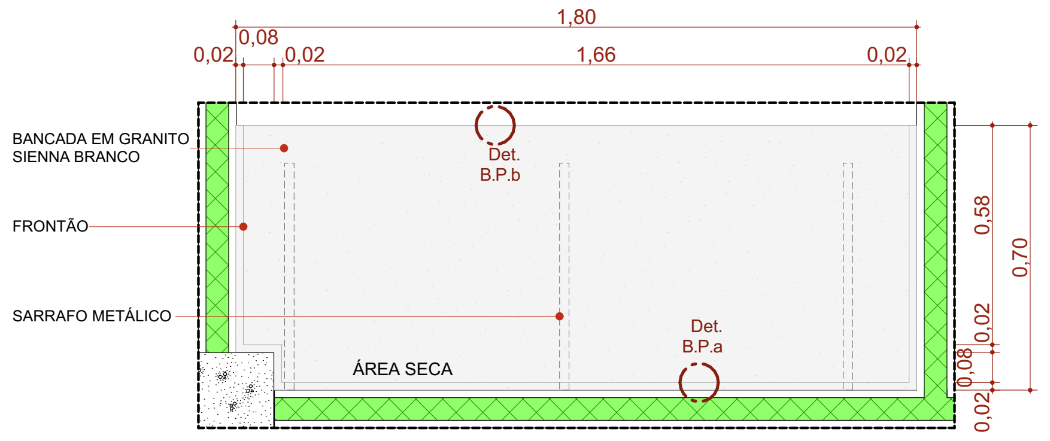

BP.180de

Escala:1:20

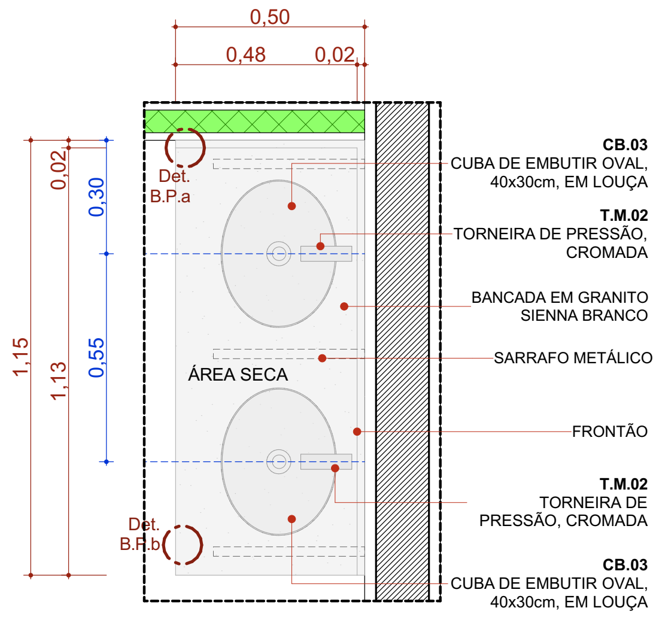
0,50
0,48
0,02
CB.03 CUBA DE EMBUTIR OVAL, 40x30cm, EM LOUÇA
T.M.02 TORNEIRA DE PRESSÃO, CROMADA
BANCADA EM GRANITO SIENNA BRANCO
SARRAFO METÁLICO
FRONTÃO
ÁREA SECA
Det. B.P.a
Det. B.P.b
1,15
1,13
0,30
0,55

BPC.115e

Escala:1:20

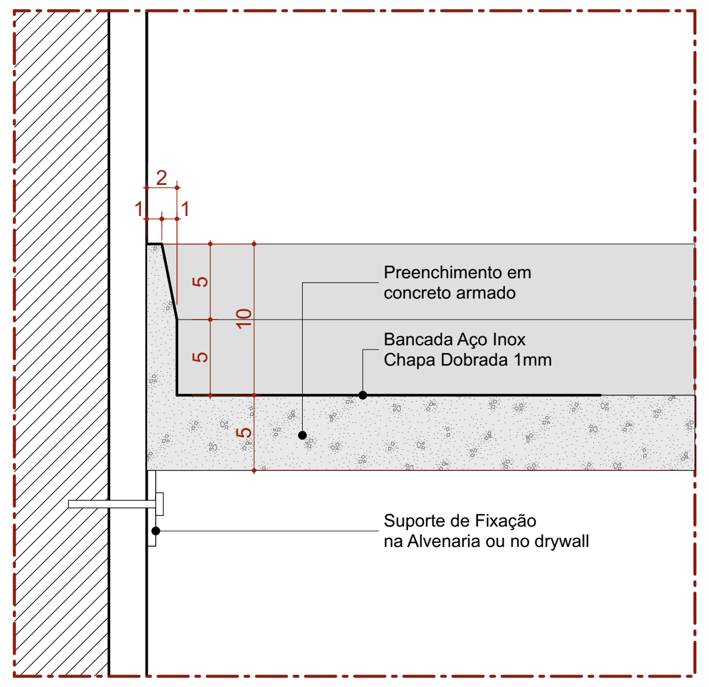
Preenchimento em concreto armado
Bancada Aço Inox Chapa Dobrada 1mm
Suporte de Fixação na Alvenaria ou no drywall

Det. B.I.c

Bancada de Inox

Detalhe Frontão - Área Seca

Escala 1:5

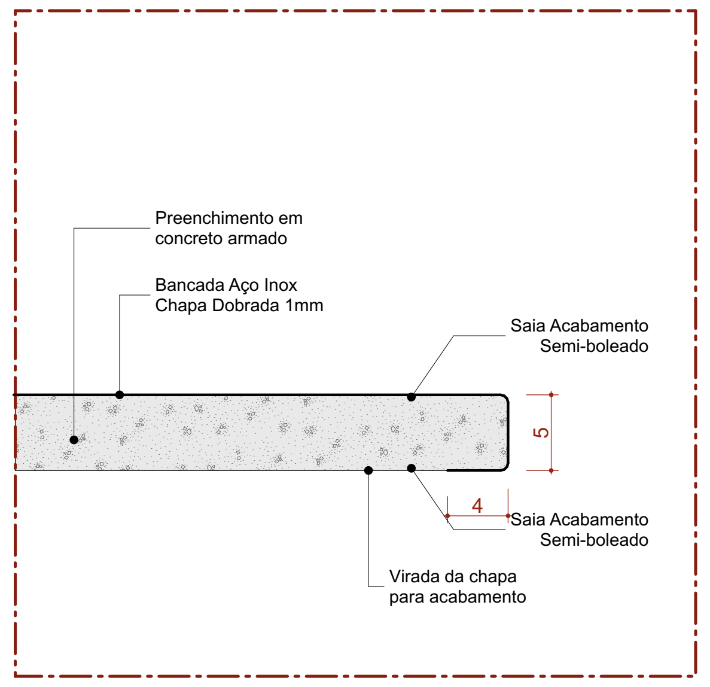
Preenchimento em concreto armado
Bancada Aço Inox Chapa Dobrada 1mm
Saia Acabamento Semi-boleado
Saia Acabamento Semi-boleado
Virada da chapa para acabamento

Det. B.I.d

Bancada de Inox

Detalhe Saia - Área seca

Escala 1:5

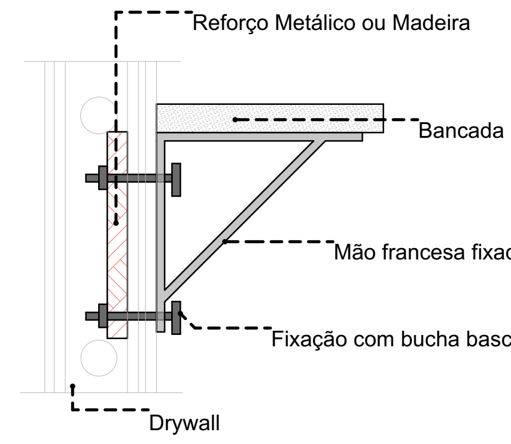
Reforço Metálico ou Madeira
Bancada em Granito ou Inox
Mão francesa fixada em 2 pontos
Fixação com bucha basculante
Drywall

DETALHE 01: REFORÇO EM DRYWALL

Escala:1:20

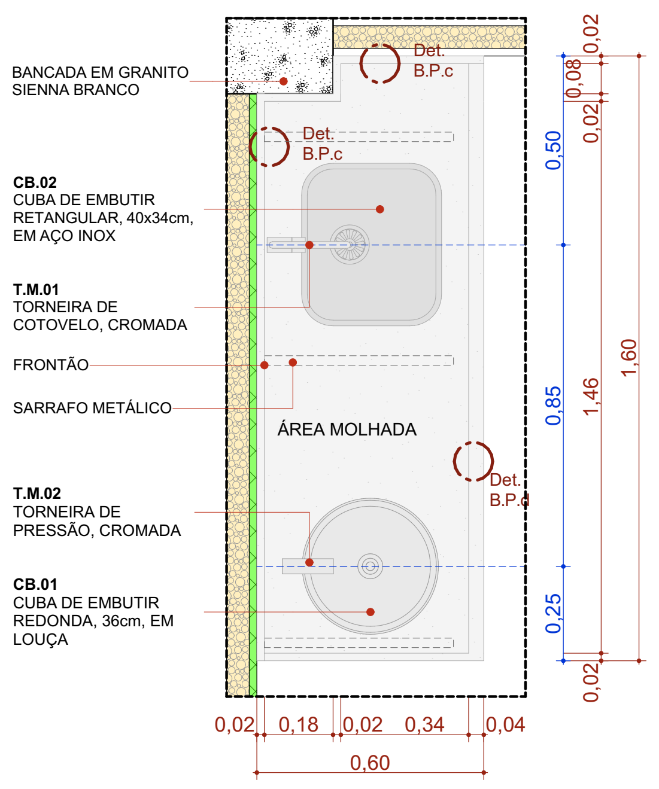
BANCADA EM GRANITO SIENNA BRANCO
CB.02 CUBA DE EMBUTIR RETANGULAR, 40x34cm, EM AÇO INOX
T.M.01 TORNEIRA DE COTOVELO, CROMADA
FRONTÃO
SARRAFO METÁLICO
T.M.02 TORNEIRA DE PRESSÃO, CROMADA
CB.01 CUBA DE EMBUTIR REDONDA, 36cm, EM LOUÇA
ÁREA MOLHADA
Det. B.P.c
Det. B.P.d
0,02
0,18
0,02
0,34
0,04
0,60
1,60
0,50
0,85
0,25
1,46

BPC.160d

Escala:1:20

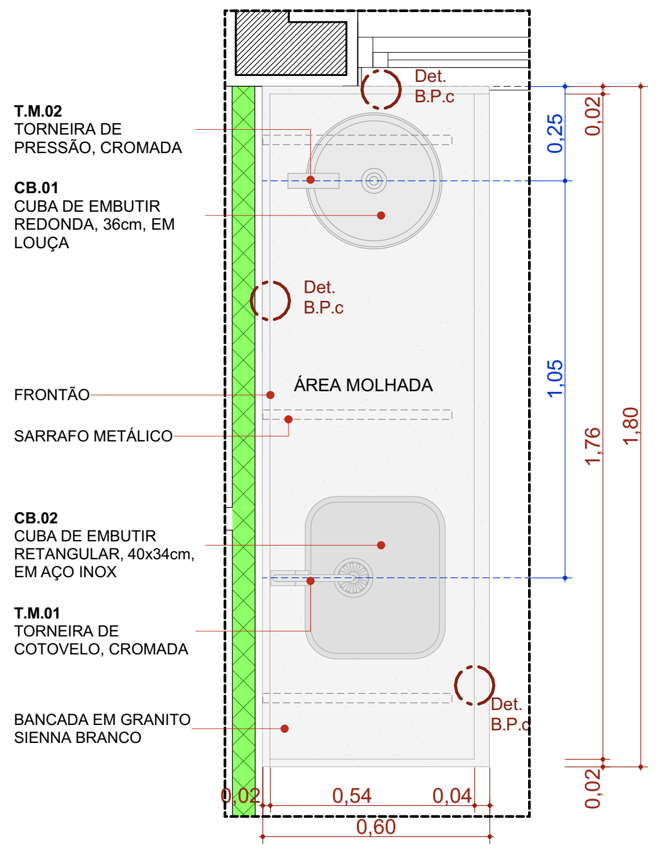
T.M.02 TORNEIRA DE PRESSÃO, CROMADA
CB.01 CUBA DE EMBUTIR REDONDA, 36cm, EM LOUÇA
FRONTÃO
SARRAFO METÁLICO
CB.02 CUBA DE EMBUTIR RETANGULAR, 40x34cm, EM AÇO INOX
T.M.01 TORNEIRA DE COTOVELO, CROMADA
BANCADA EM GRANITO SIENNA BRANCO
ÁREA MOLHADA
Det. B.P.c
Det. B.P.d
0,02
0,54
0,04
0,60
1,80
1,76
1,05
0,25

BPC.180d

Escala:1:20

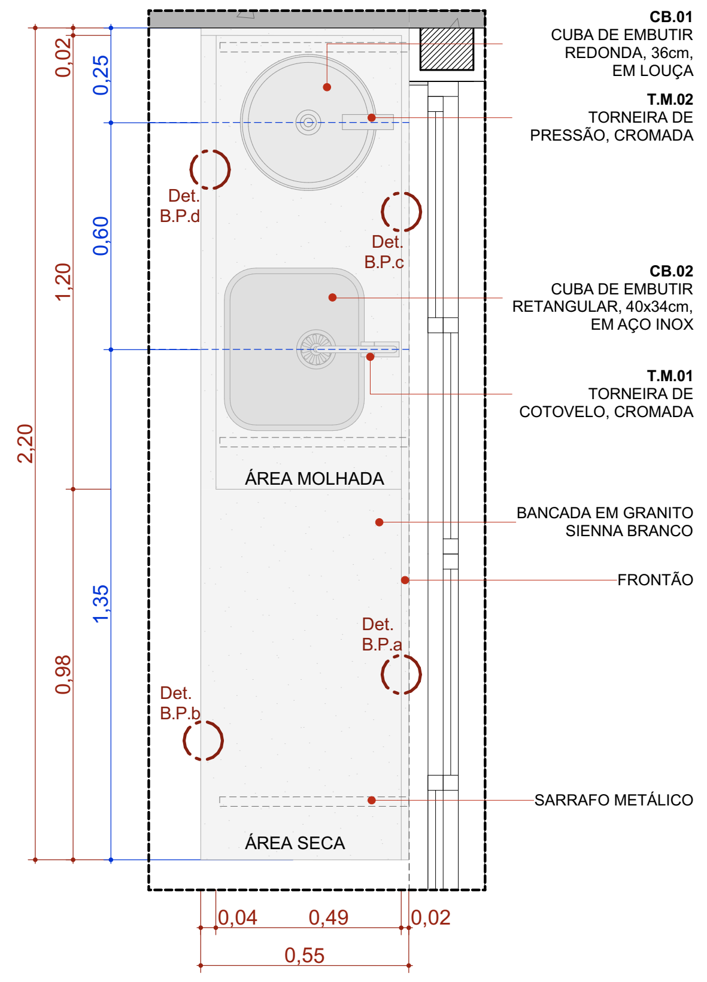
CB.01 CUBA DE EMBUTIR REDONDA, 36cm, EM LOUÇA
T.M.02 TORNEIRA DE PRESSÃO, CROMADA
CB.02 CUBA DE EMBUTIR RETANGULAR, 40x34cm, EM AÇO INOX
T.M.01 TORNEIRA DE COTOVELO, CROMADA
BANCADA EM GRANITO SIENNA BRANCO
FRONTÃO
SARRAFO METÁLICO
ÁREA MOLHADA
ÁREA SECA
Det. B.P.d
Det. B.P.c
Det. B.P.a
Det. B.P.b
0,04
0,49
0,02
0,55
2,20
1,20
0,98
0,60
1,35
0,25

BPC.220e

Escala:1:20

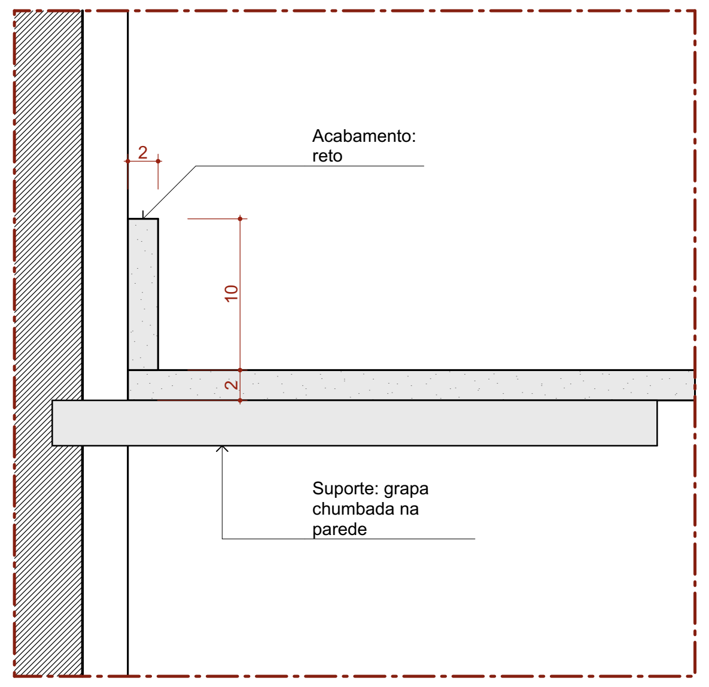

Det. B.P.a

Bancada de Pedra

Detalhe Frontão

Escala 1:5

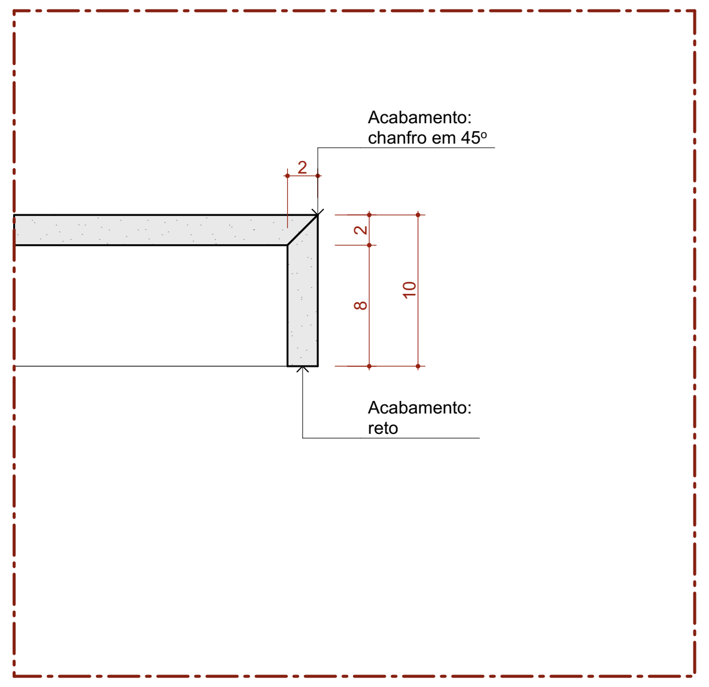

Det. B.P.b

Bancada de Pedra

Detalhe Saia

Escala 1:5

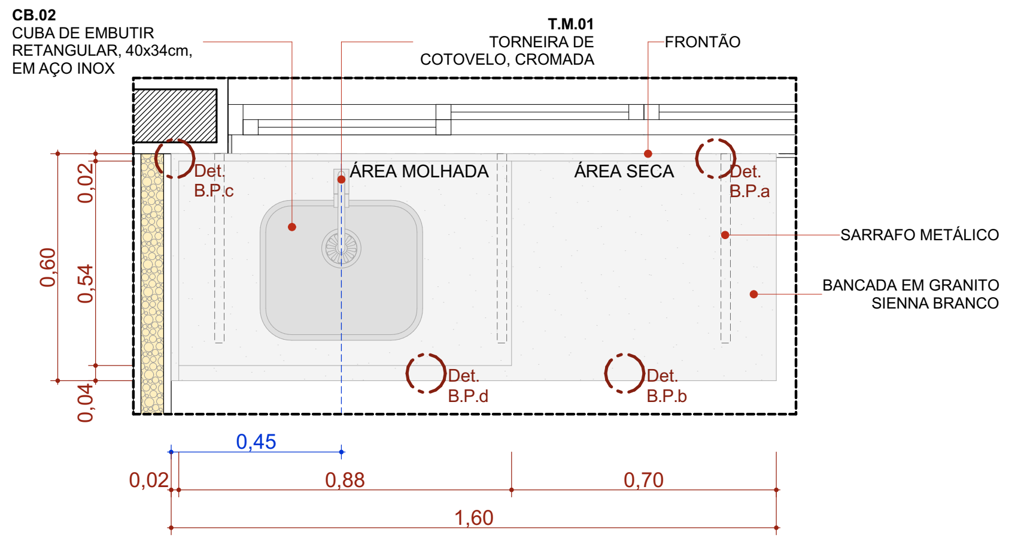
CB.02 CUBA DE EMBUTIR RETANGULAR, 40x34cm, EM AÇO INOX
T.M.01 TORNEIRA DE COTOVELO, CROMADA
FRONTÃO
ÁREA MOLHADA
ÁREA SECA
SARRAFO METÁLICO
BANCADA EM GRANITO SIENNA BRANCO
Det. B.P.c
Det. B.P.a
Det. B.P.d
Det. B.P.b
0,45
0,02
0,88
0,70
1,60
0,60
0,54
0,02
0,04

BPC.160e

Escala:1:20

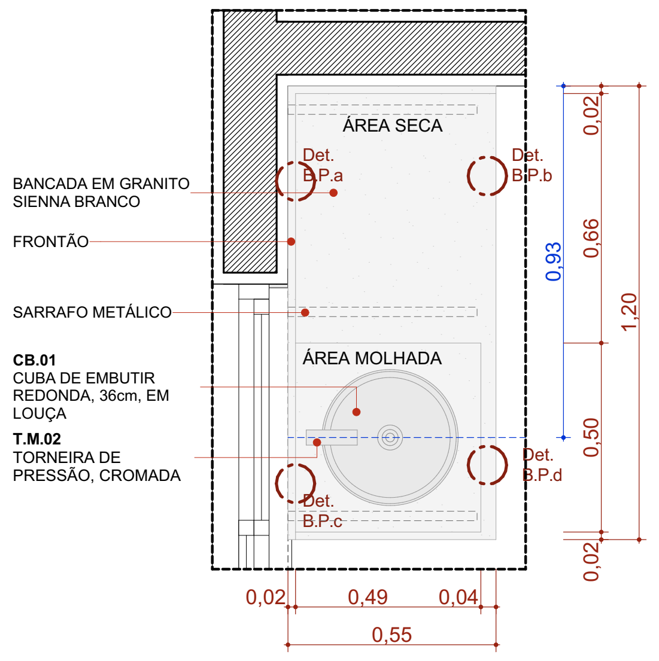

BPC.120d

Escala:1:20

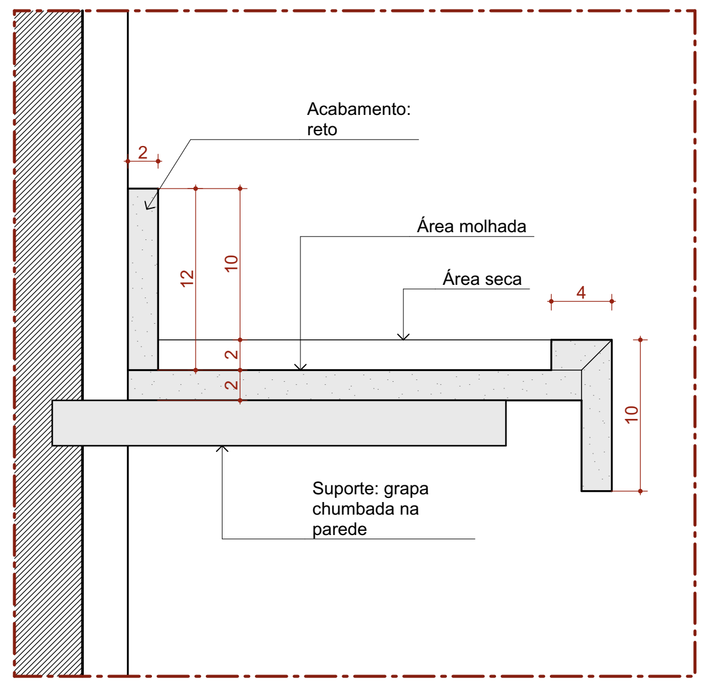

Det. B.P.c

Bancada de Pedra

Detalhe área molhada

Escala 1:5

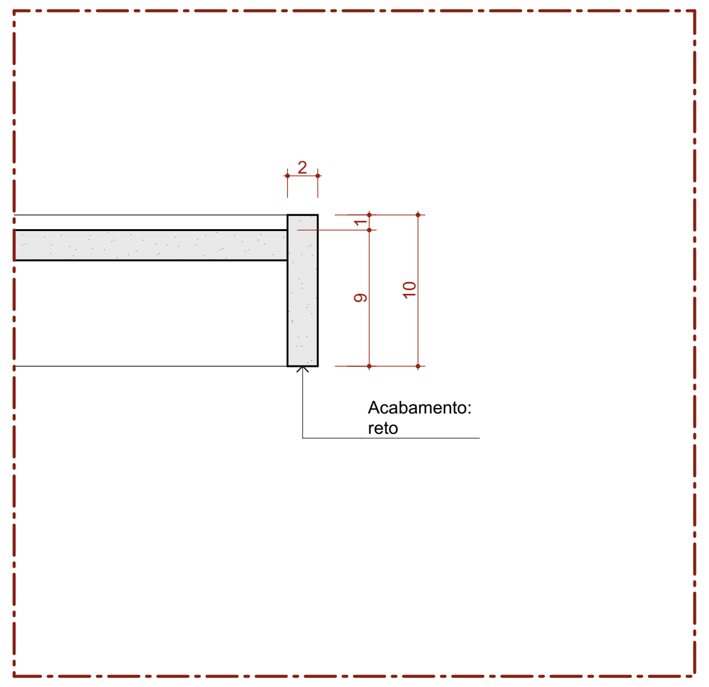

Det. B.P.d

Bancada de Pedra

Detalhe Saia - Área molhada

Escala 1:5

Quadro de Bancadas

Cód.	Qtd.	Descrição	Frontão
BI.255de	1	Bancada em L em inox 2,55x1,40m, profundidade 0,60com uma cuba em inox.	Frontão direita e esquerda
BI.330de	1	Bancada em L em Inox 3,30 x 1,85m, profundidade 0,60 e 0,75m, sem cuba	Frontão direita e esquerda
BP.180de	1	Bancada em granito 1,80x0,70m.	Frontão direita e esquerda
BPC.80d	1	Bancada em granito 0,80x0,55m, com uma cuba em cerâmica redonda.	Frontão direita
BPC.90e-Escovodromo	2	Bancada em granito 0,90x0,50m, com uma cuba cerâmica oval.	Frontão esquerda
BPC.115e	1	Bancada em granito 1,15x0,50m, com duas cubas cerâmica oval.	Frontão esquerda
BPC.120d	1	Bancada em granito 1,20x0,55m, com uma cuba em cerâmica redonda.	Frontão esquerda
BPC.160d	1	Bancada em granito 1,60x0,60m, com uma cuba em inox retangular e uma cuba em cerâmica redonda.	Frontão direita
BPC.160e	1	Bancada em granito 1,60x0,60m, com uma cuba retangular em inox.	Frontão esquerda
BPC.180d	2	Bancada em granito 1,80x0,60m, com uma cuba em inox retangular e uma cuba em cerâmica redonda.	Frontão direita
BPC.190d-Escovodromo	1	Bancada em granito 1,90x0,50m, com duas cubas cerâmica oval.	Frontão direita
BPC.220e	5	Bancada em granito 2,20x0,55m, com uma cuba em inox retangular e uma cuba em cerâmica redonda.	Frontão esquerda

ASSINATURAS E CARIMBOS DO ENTE - APROVAÇÃO E EXECUÇÃO

PLANTA CHAVE DE SITUAÇÃO

REVISÃO	DATA	DESCRIÇÃO
R01	17/02/2025	COMPATIBILIZAÇÃO COM O PROJETO HOMOLOGADO NA ANVISA SANITÁRIOS DO CONSULTÓRIOS DIFERENCIADOS
R00	29/10/2024	EMISSÃO INICIAL

TÍTULO DO PROJETO
UNIDADE BÁSICA DE SAÚDE - PORTE 3

PROPRIETÁRIO
MINISTÉRIO DA SAÚDE
SECRETARIA DE ATENÇÃO PRIMÁRIA À SAÚDE

CNPJ
00.394.544/0108-14

ENDEREÇO
Secretaria de Atenção Primária à Saúde
Esplanada dos Ministérios Bloco G Edifício Sede - Ministério da Saúde
CEP 70. 058-900 - Brasília- DF

PAC SAÚDE

DISCIPLINA
ARQUITETURA

RRT
16870904

TÍTULO DA PRANCHA

DETALHAMENTO DE BANCADAS

DESCRIÇÃO DA ETAPA
PROJETO REFERENCIAL CONCEITUAL

NOME: PRANCHA - ARQUIVO	REVISÃO	UNIDADE	DATA	ESCALA
MS_UBS3_PE_AQ 10.13_R00	R01	METROS	17/02/2025	INDICADA

AUTOR(A) INTELECTUAL	REGISTRO	
MIRELA PILON PESSATTI	A 25669-2	
VICTÓRIA ANGELI CAPOVILLA	A 247156-6	
LEONARDO MEGIATO PEREIRA DOS SANTOS	A 186776-8	FOLHA A1 84,10 x 59,40

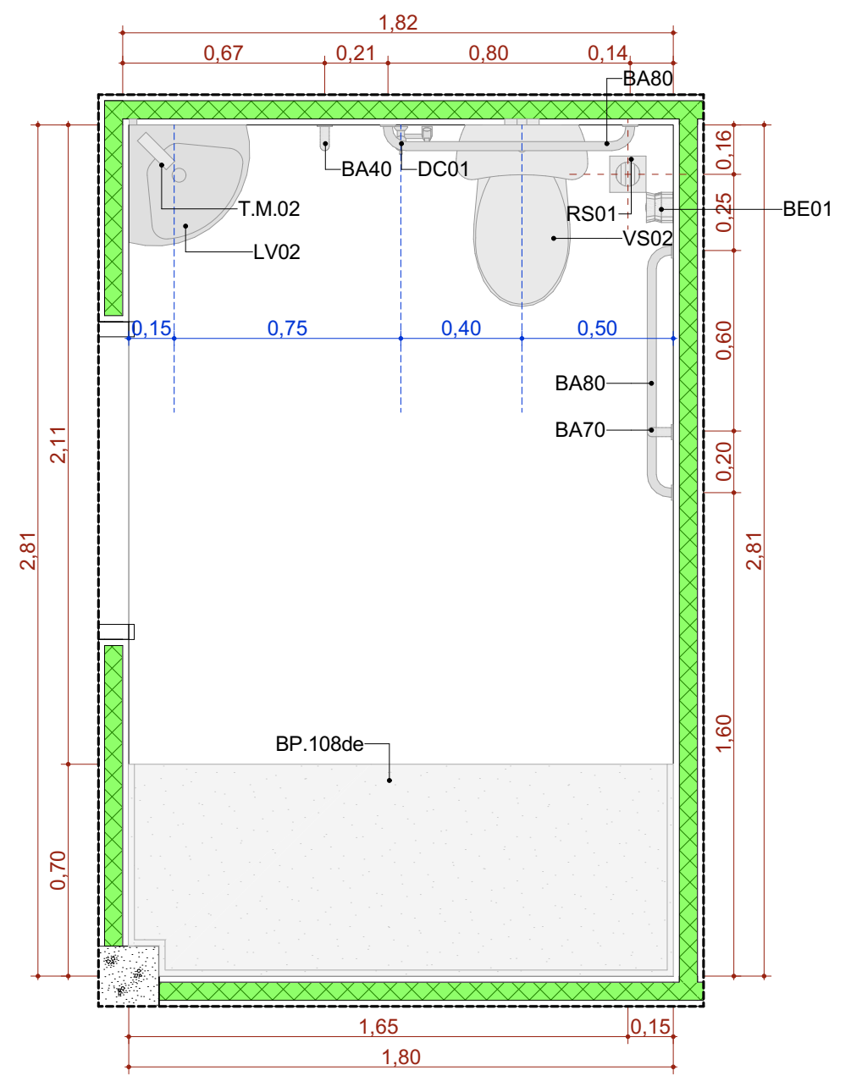

A.M.01 Sanitário Família
Escala:1:25

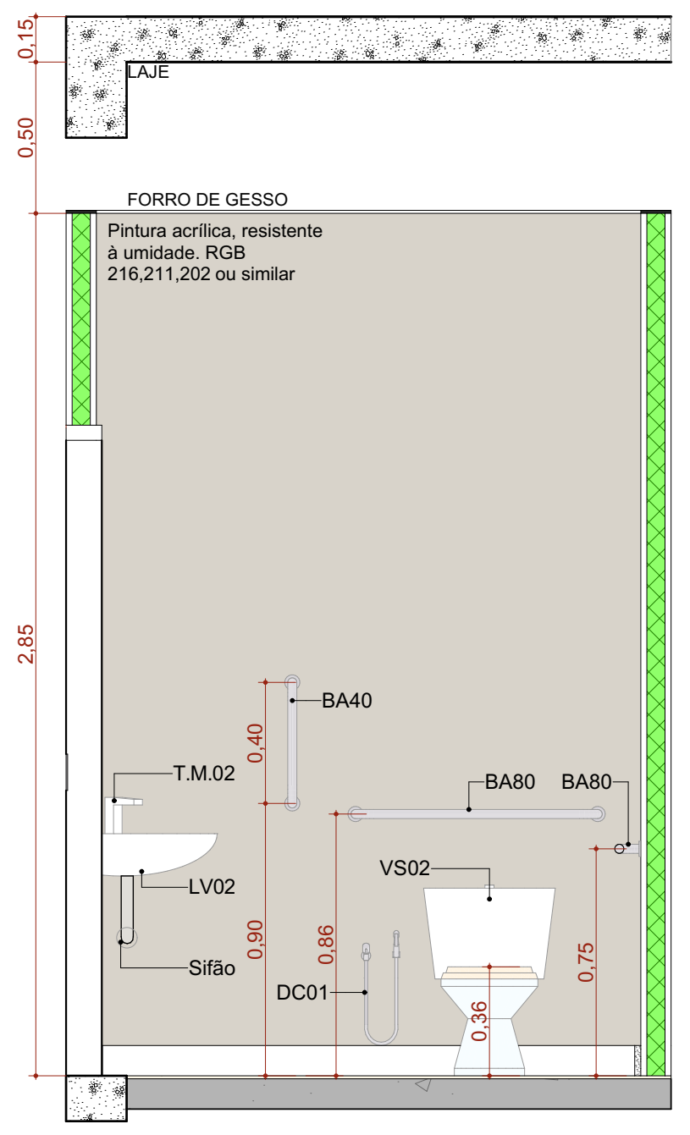
FORRO DE GESSO
Pintura acrílica, resistente à umidade. RGB 216,211,202 ou similar
BA40
T.M.02
LV02
VS02
BA80
BA80
DC01
Sifão
2,85
0,50
0,15

A.M.01 VISTA 01
Escala:1:25

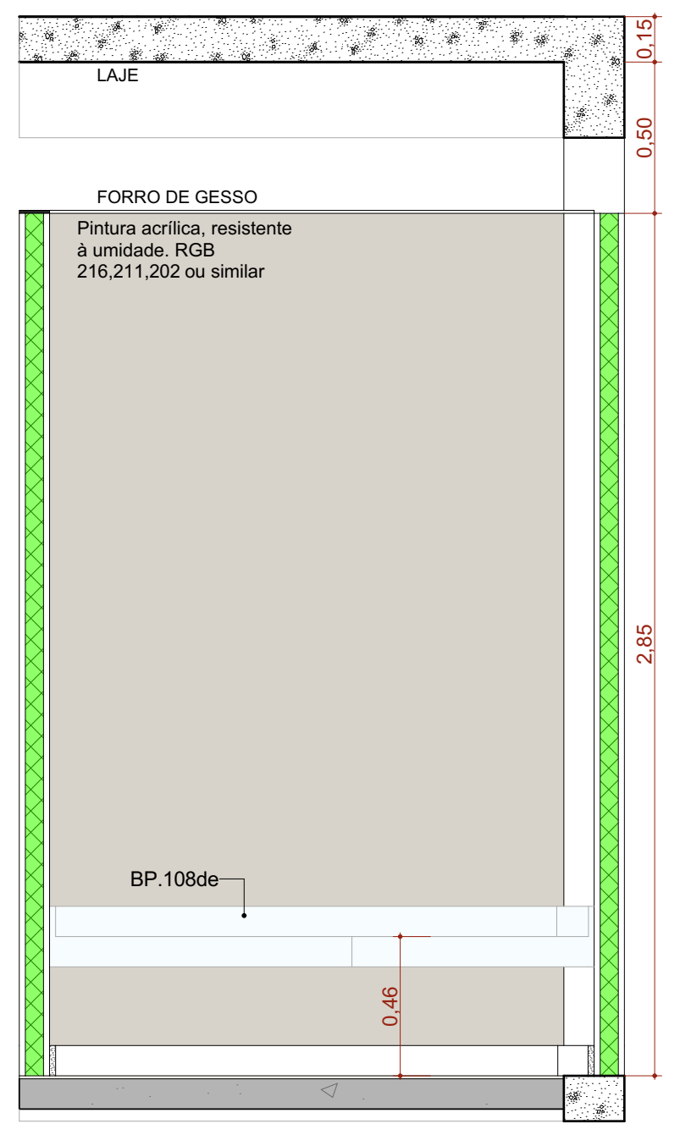
LAJE
FORRO DE GESSO
Pintura acrílica, resistente à umidade. RGB 216,211,202 ou similar
BP.108de
2,85
0,50
0,15

A.M.01 VISTA 02
Escala:1:25

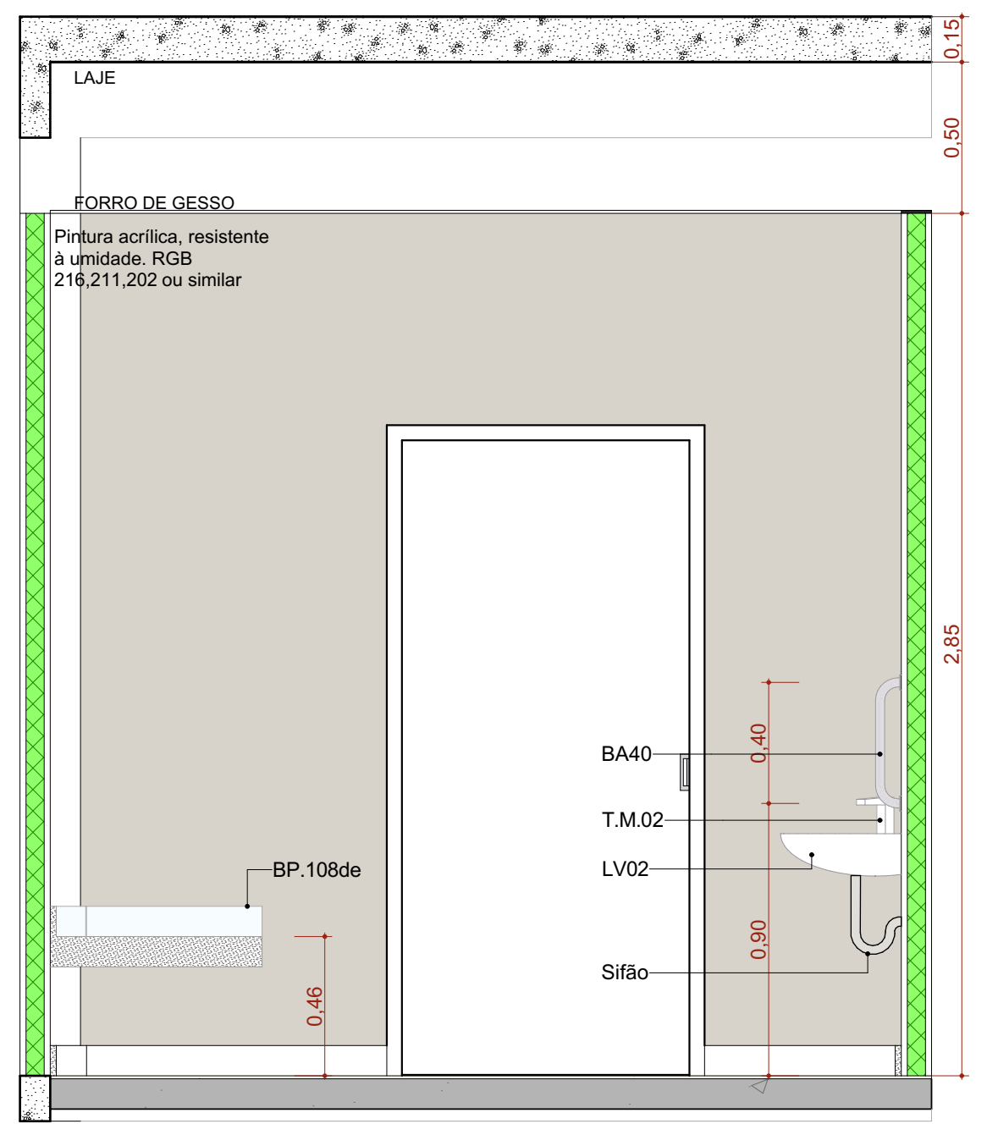
LAJE
FORRO DE GESSO
Pintura acrílica, resistente à umidade. RGB 216,211,202 ou similar
BP.108de
BA40
T.M.02
LV02
Sifão
2,85
0,50
0,15

A.M.01 VISTA 03
Escala:1:25

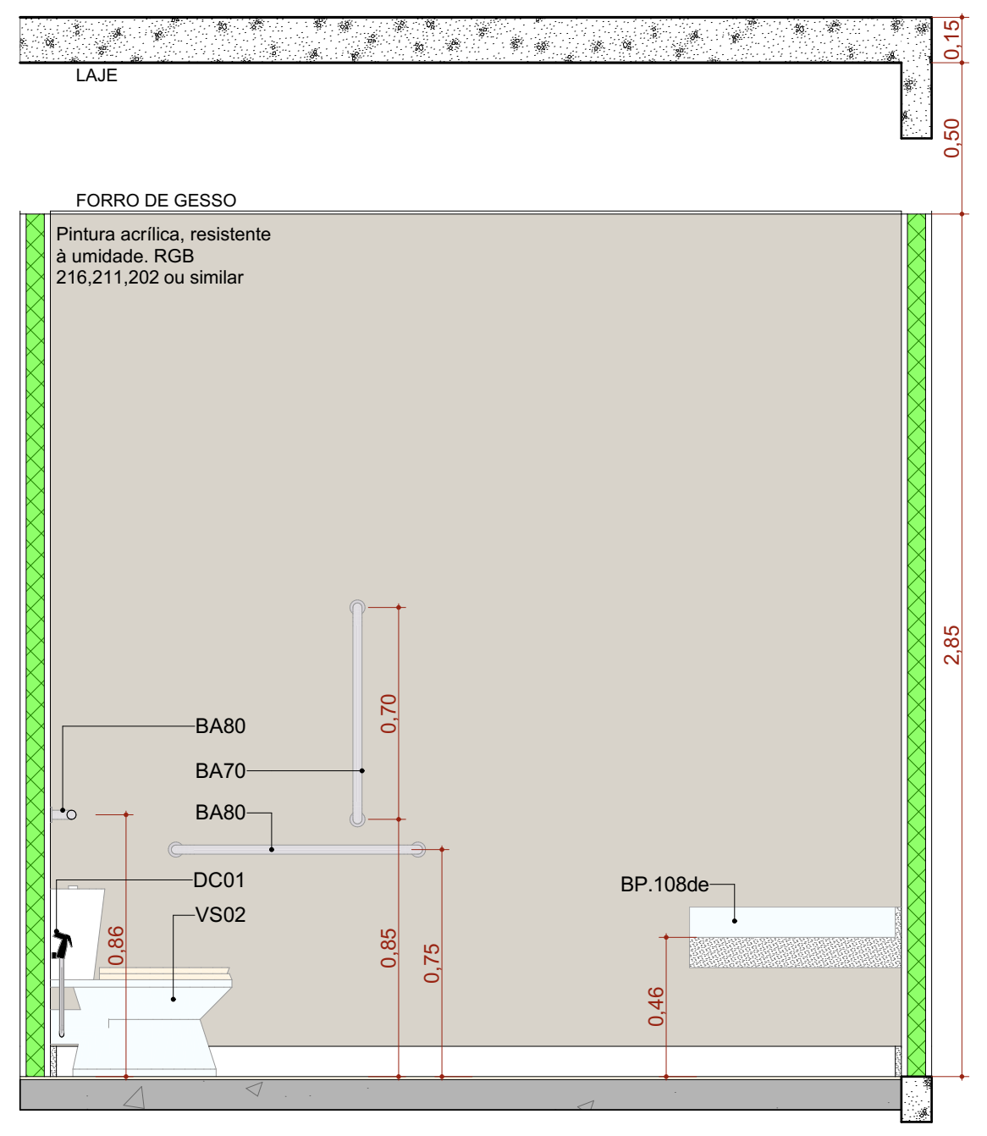
LAJE
FORRO DE GESSO
Pintura acrílica, resistente à umidade. RGB 216,211,202 ou similar
BA80
BA70
BA80
DC01
VS02
BP.108de
2,85
0,50
0,15

A.M.01 VISTA 04
Escala:1:25

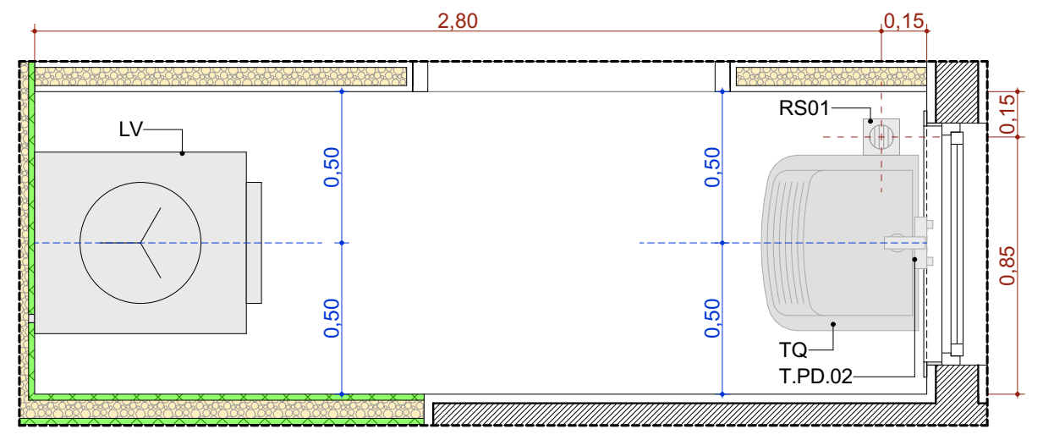

A.M.05 DML
Escala:1:25

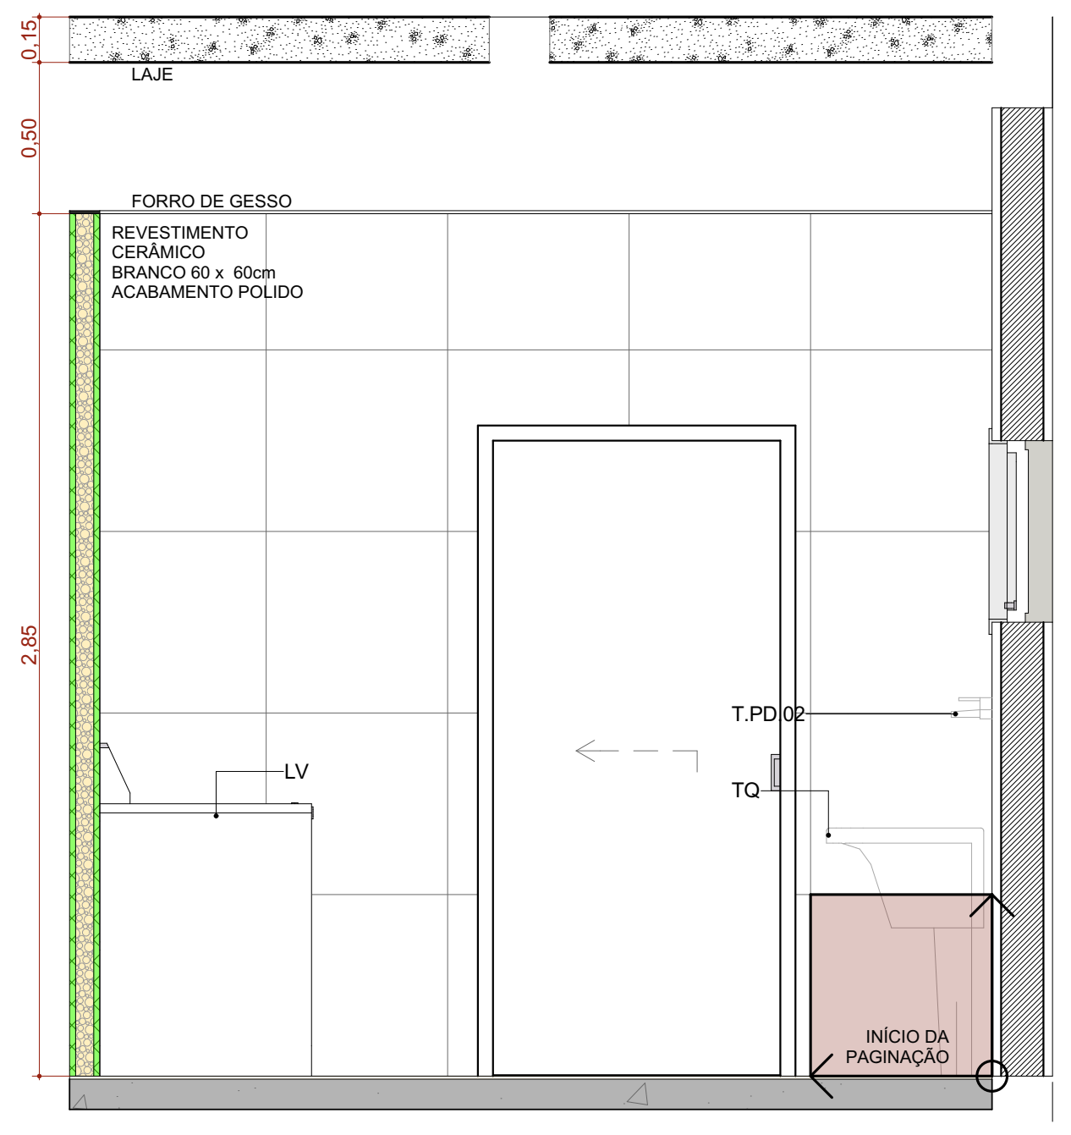

A.M.05 VISTA 03
Escala:1:25

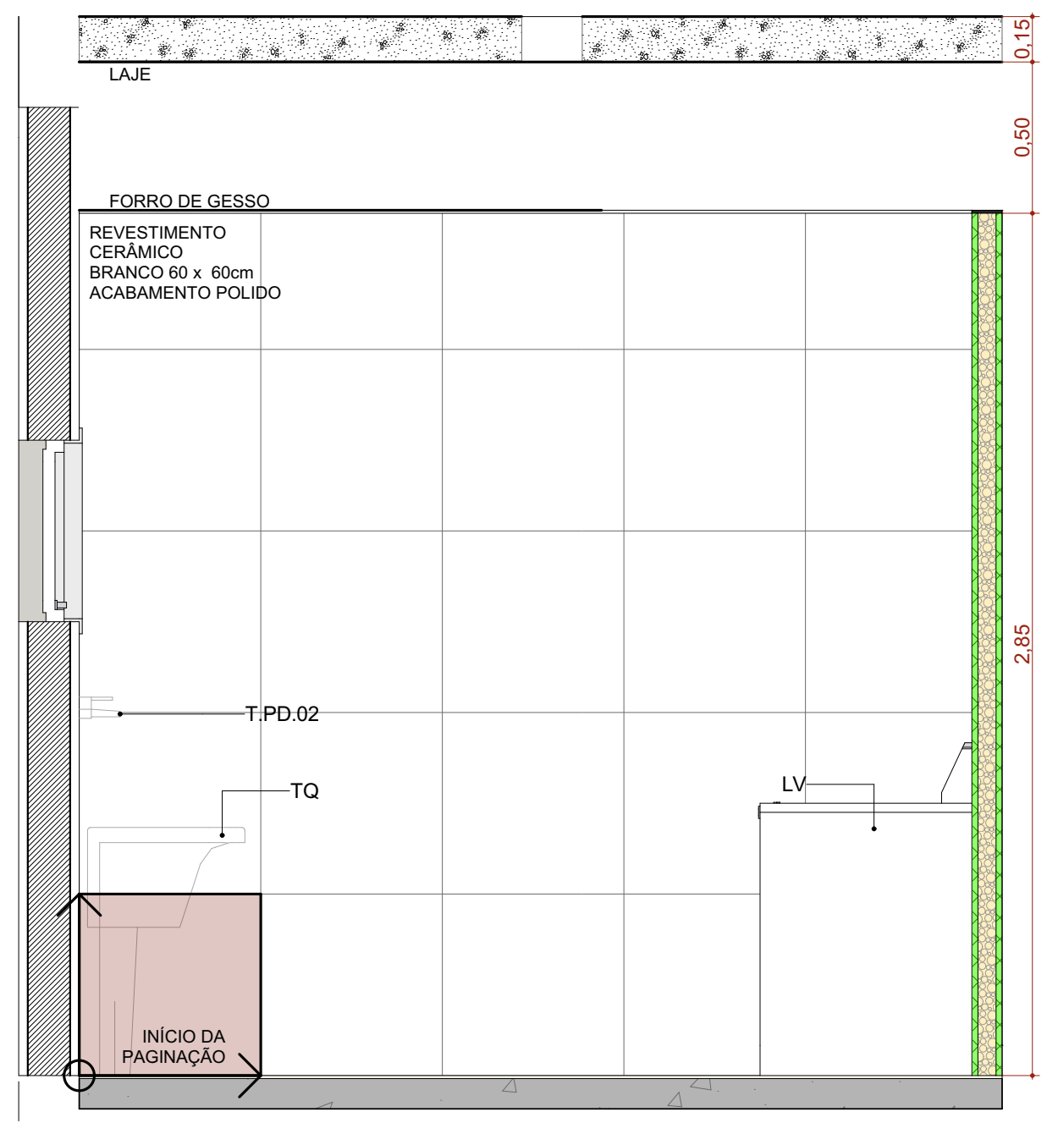

A.M.05 VISTA 01
Escala:1:25

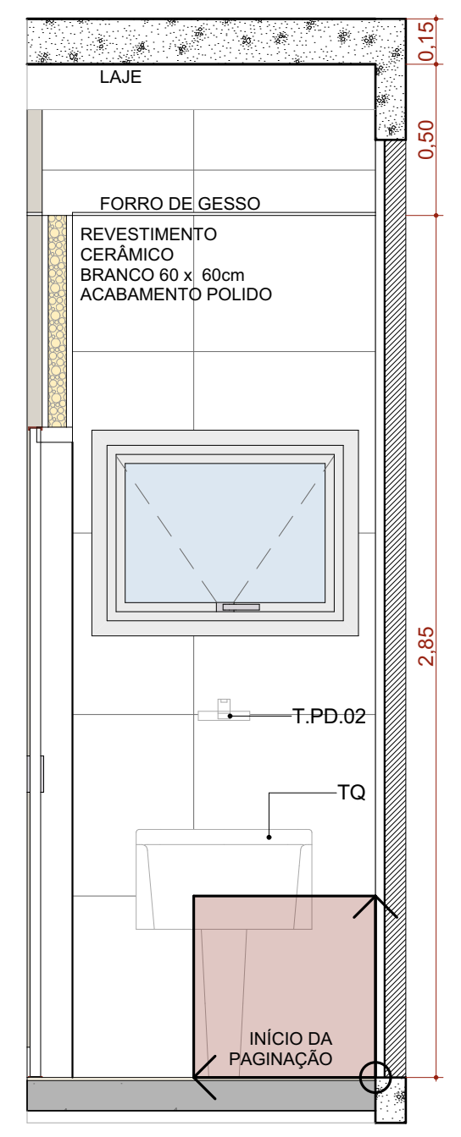

A.M.05 VISTA 02
Escala:1:25

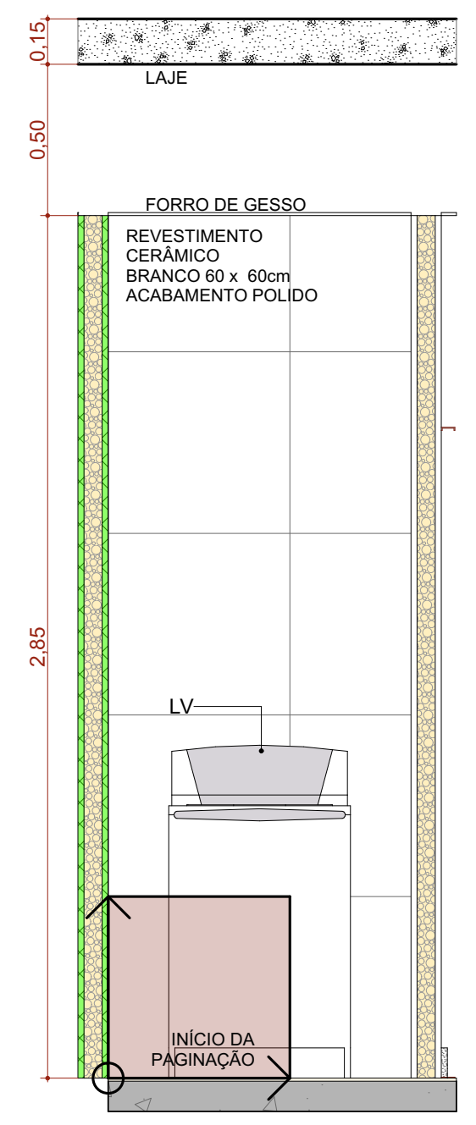

A.M.05 VISTA 04
Escala:1:25

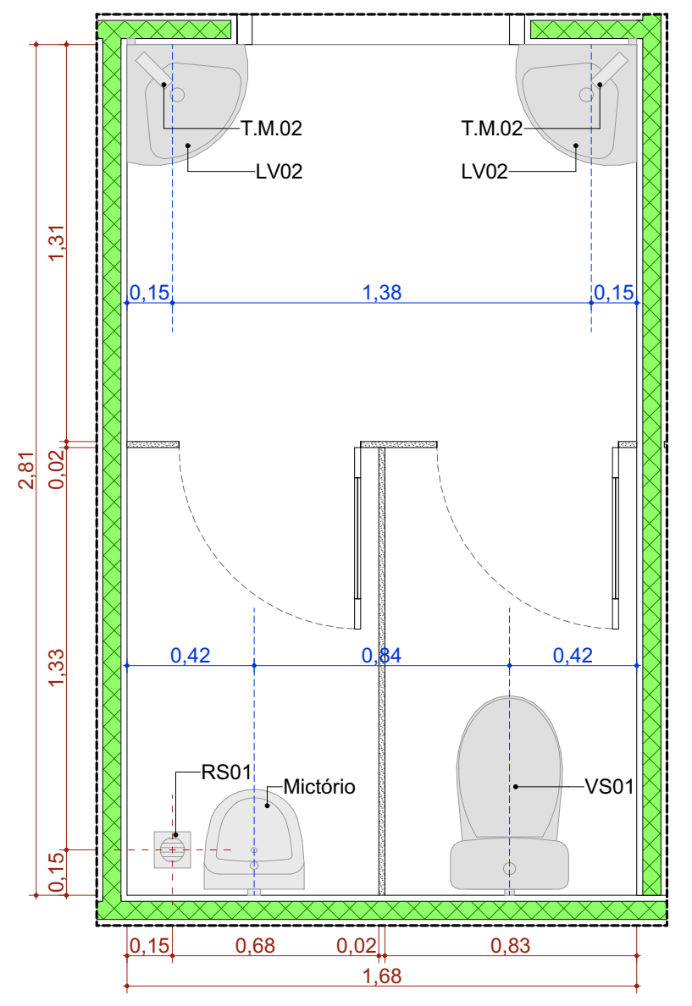

A.M.02 Sanitário Masculino
Escala:1:25

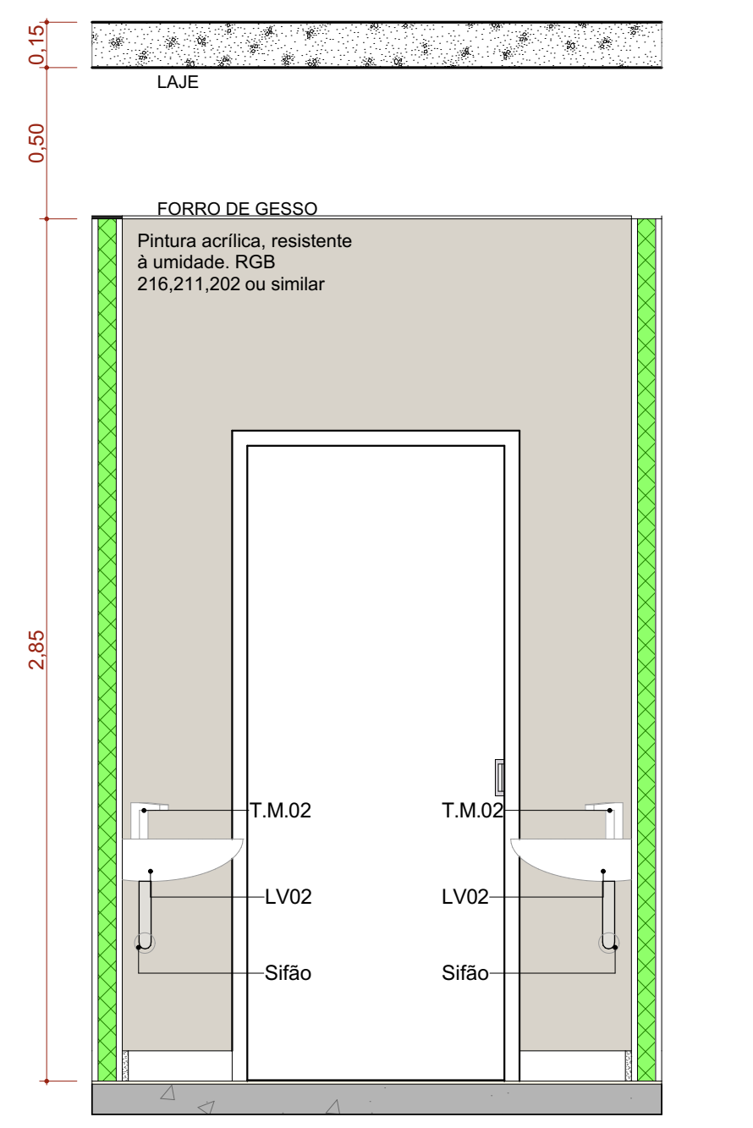
LAJE
FORRO DE GESSO
Pintura acrílica, resistente à umidade. RGB 216,211,202 ou similar
T.M.02
LV02
Sifão
T.M.02
LV02
Sifão
2,85
0,50
0,15

A.M.02 VISTA 01
Escala:1:25

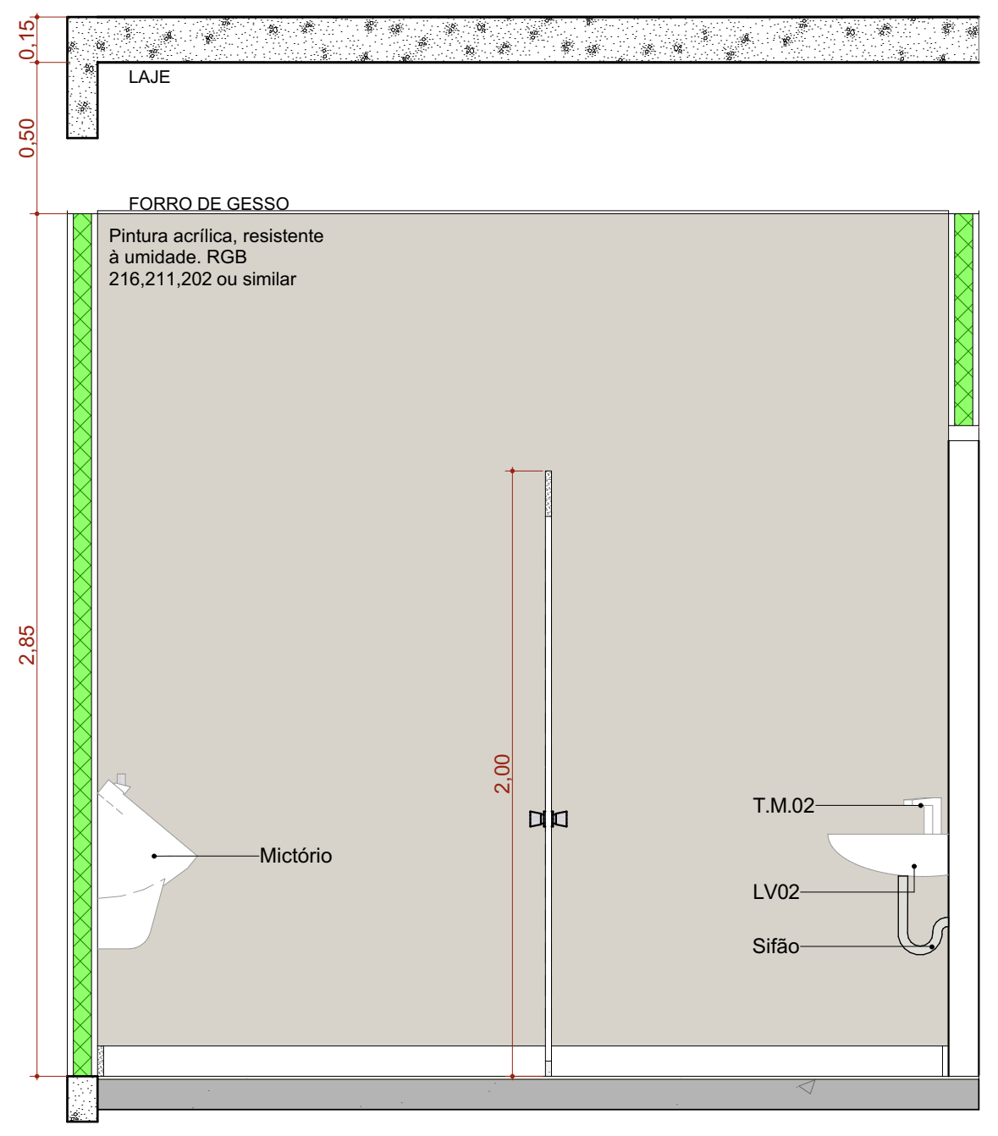
LAJE
FORRO DE GESSO
Pintura acrílica, resistente à umidade. RGB 216,211,202 ou similar
Mictório
T.M.02
LV02
Sifão
2,00
2,85
0,50
0,15

A.M.02 VISTA 02
Escala:1:25

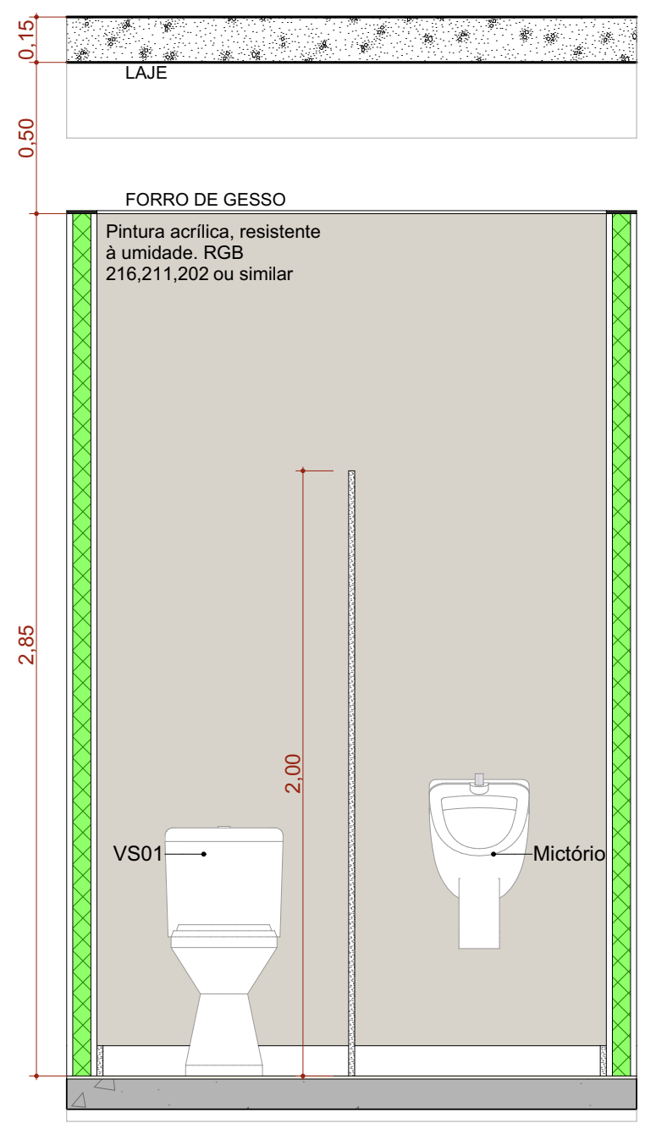
LAJE
FORRO DE GESSO
Pintura acrílica, resistente à umidade. RGB 216,211,202 ou similar
VS01
Mictório
2,00
2,85
0,50
0,15

A.M.02 VISTA 03
Escala:1:25

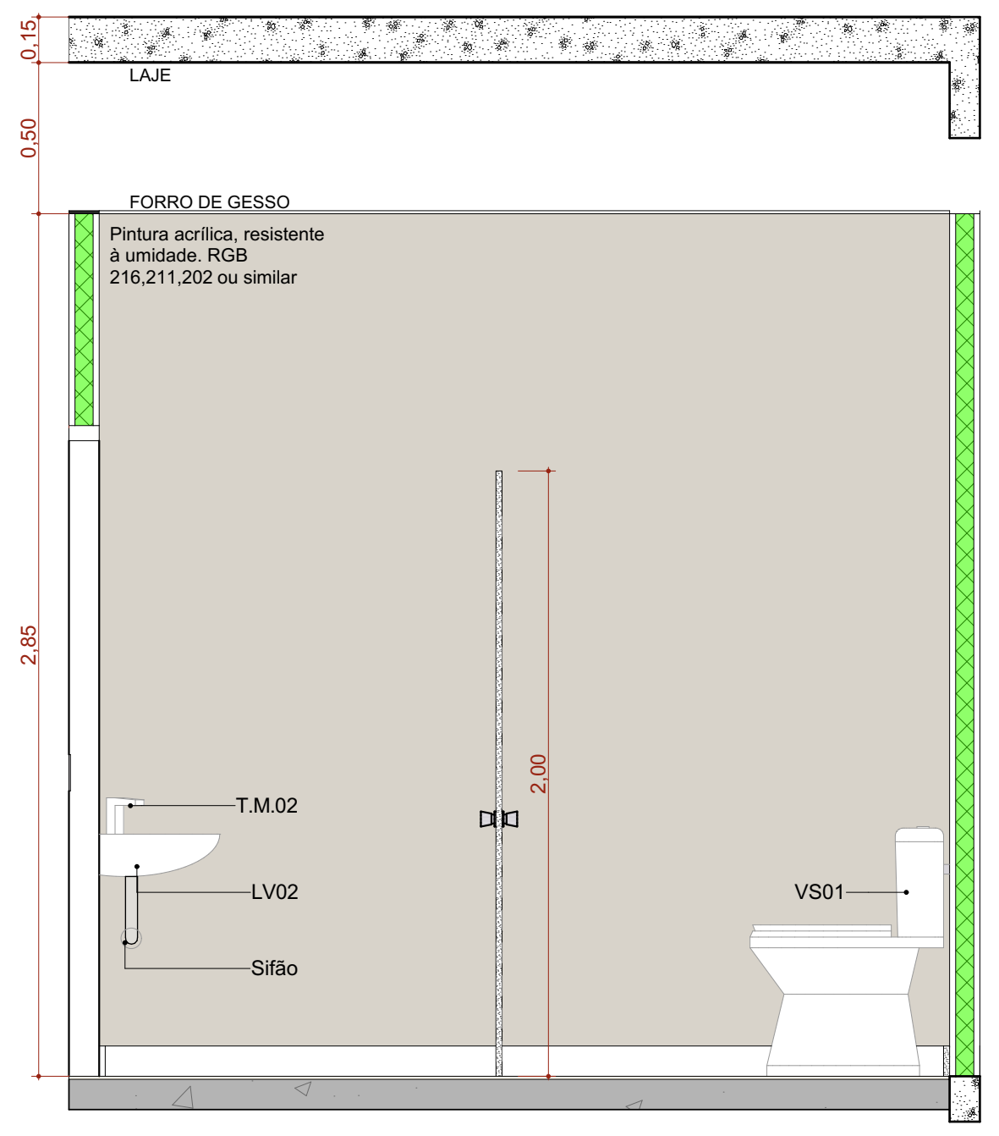
LAJE
FORRO DE GESSO
Pintura acrílica, resistente à umidade. RGB 216,211,202 ou similar
T.M.02
LV02
Sifão
VS01
2,00
2,85
0,50
0,15

A.M.02 VISTA 04
Escala:1:25

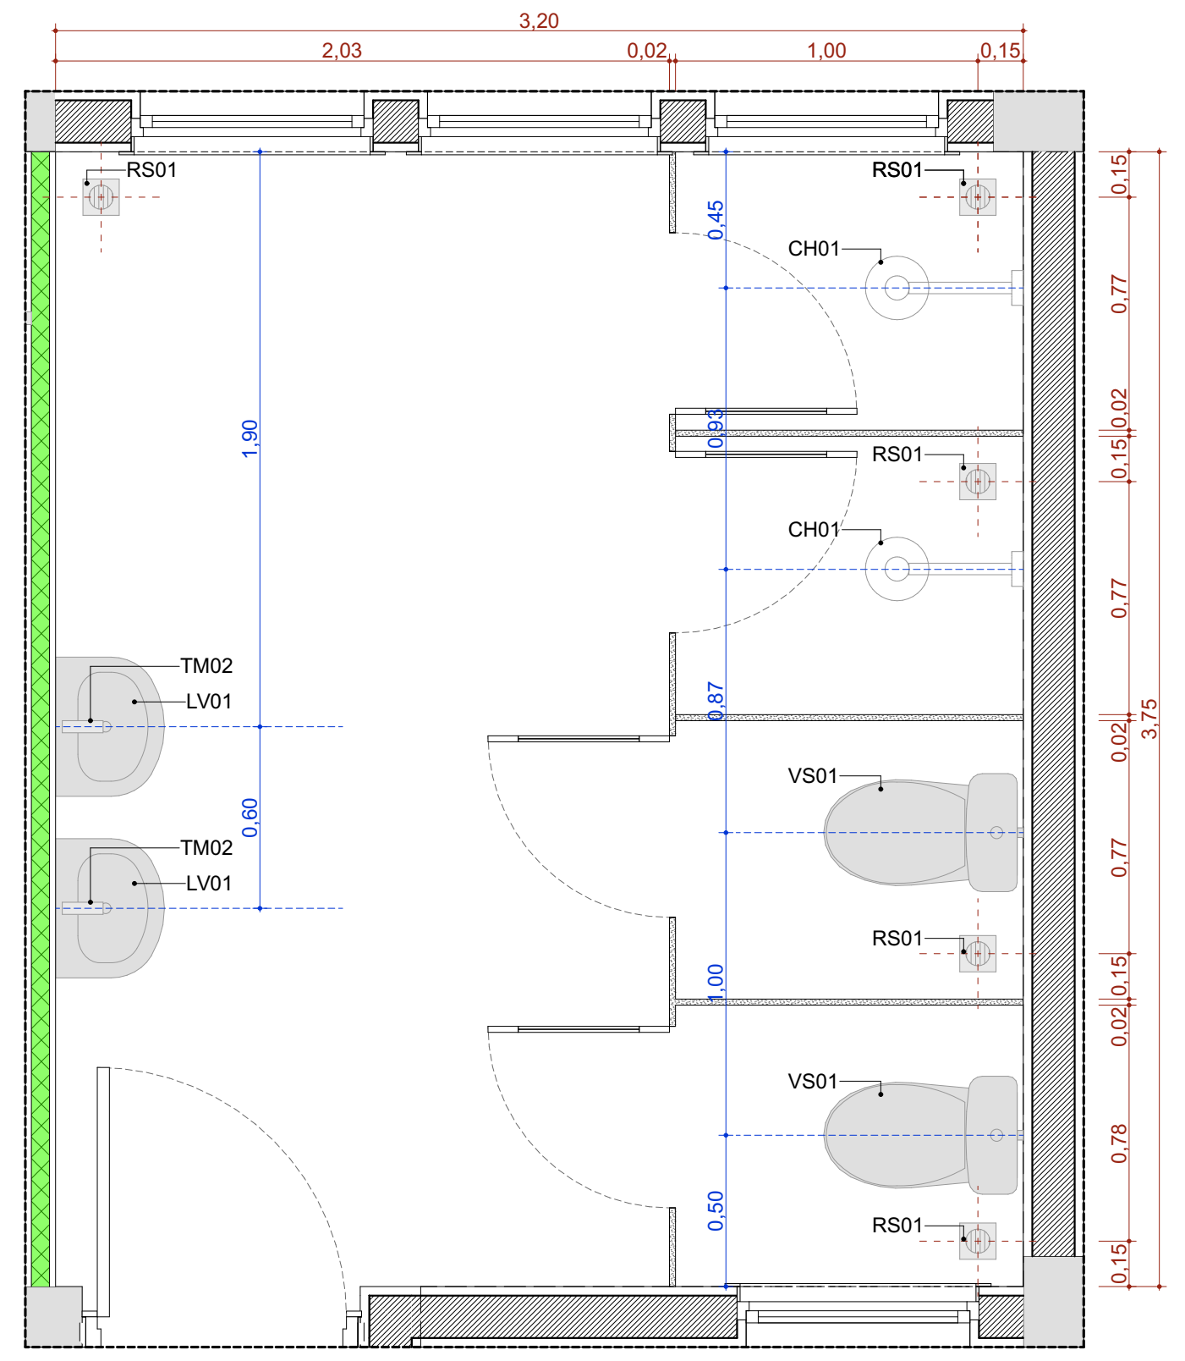

A.M.06 Ban. Func. Fem.
Escala:1:25

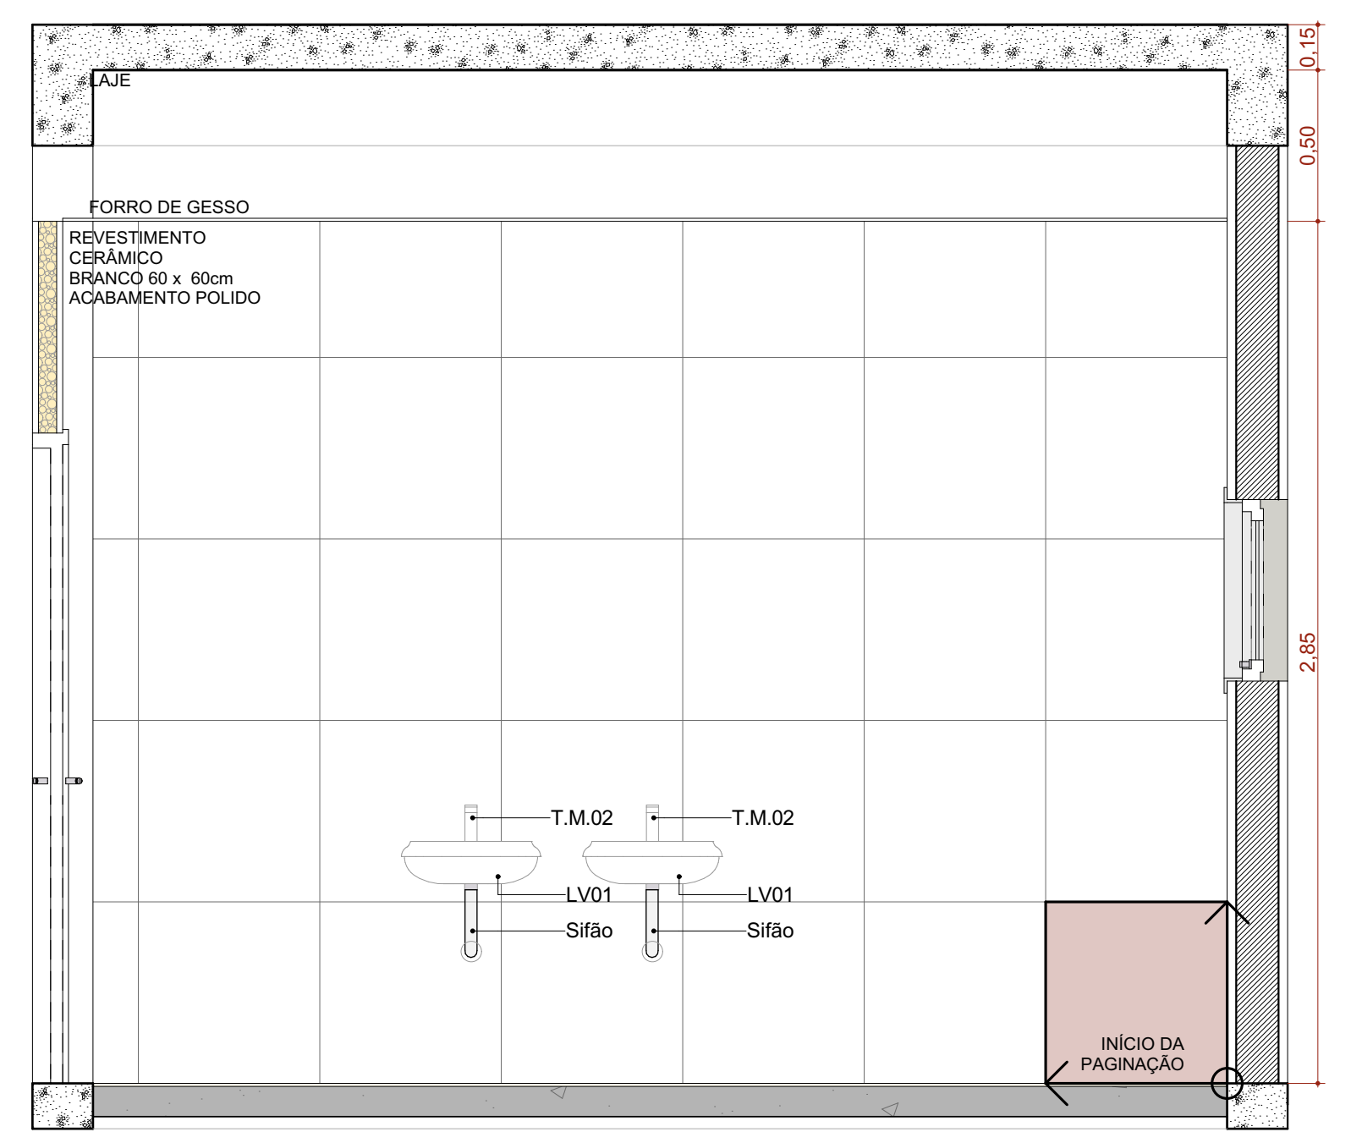

A.M.06 VISTA 01
Escala:1:25

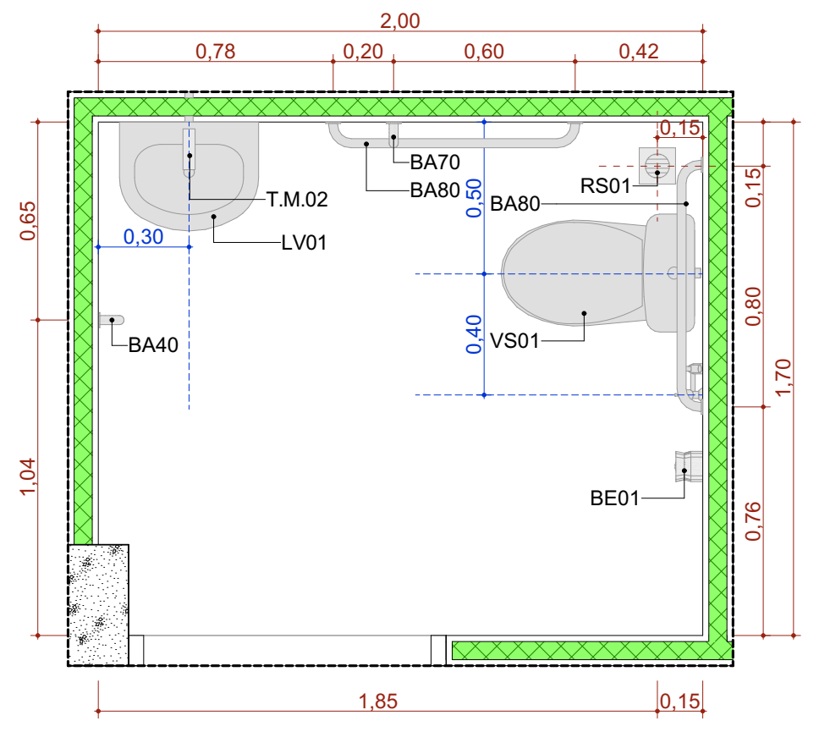

A.M.04 Sanitário PCD
Escala:1:25

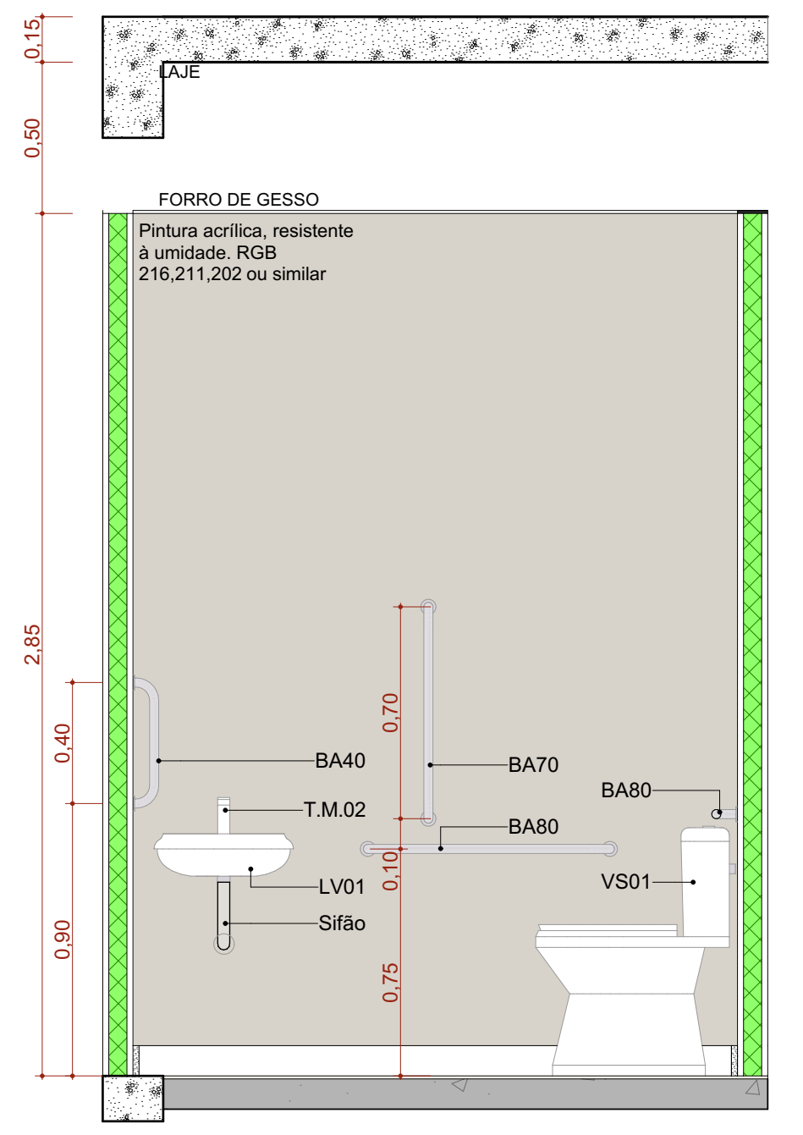
LAJE
FORRO DE GESSO
Pintura acrílica, resistente à umidade. RGB 216,211,202 ou similar
BA40
T.M.02
BA70
BA80
BA80
LV01
Sifão
VS01
2,85
0,50
0,15

A.M.04 VISTA 01
Escala:1:25

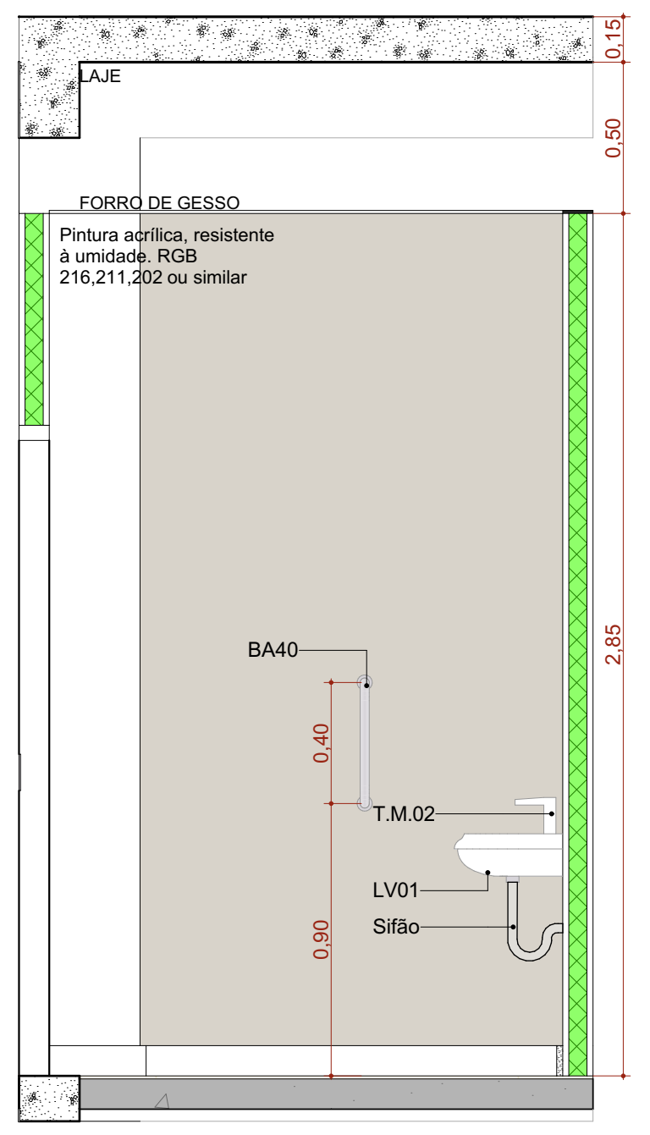
LAJE
FORRO DE GESSO
Pintura acrílica, resistente à umidade. RGB 216,211,202 ou similar
BA40
T.M.02
LV01
Sifão
2,85
0,50
0,15

A.M.04 VISTA 02
Escala:1:25

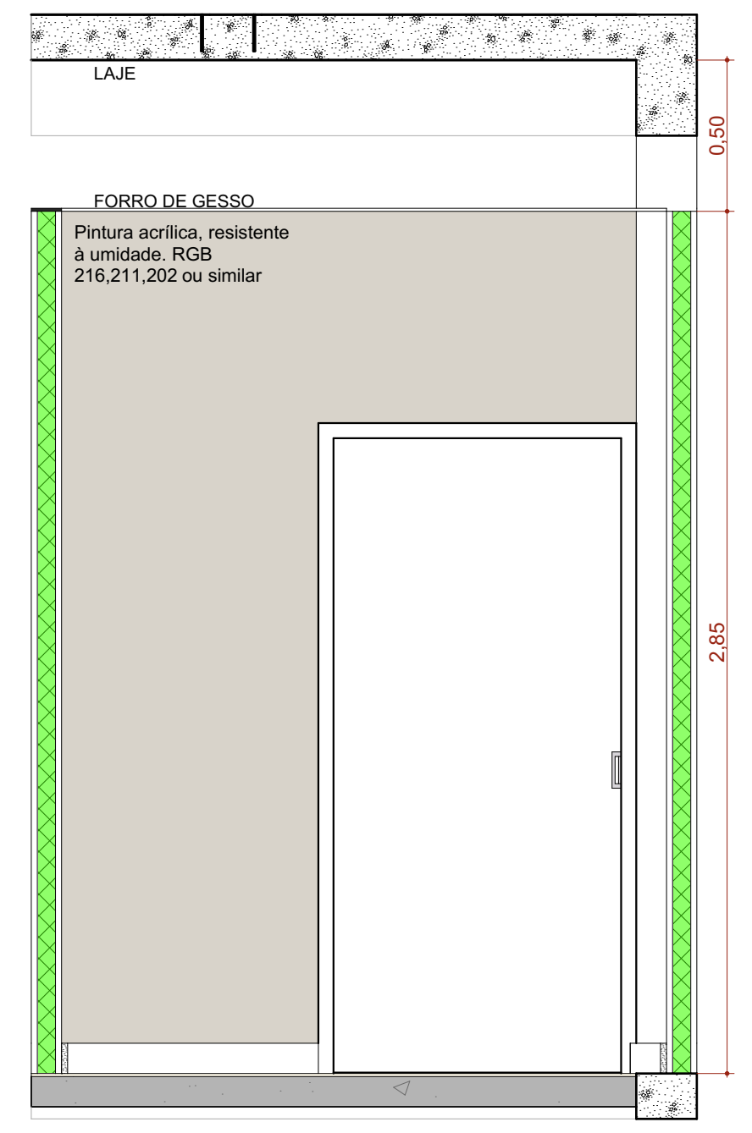
LAJE
FORRO DE GESSO
Pintura acrílica, resistente à umidade. RGB 216,211,202 ou similar
2,85
0,50

A.M.04 VISTA 03
Escala:1:25

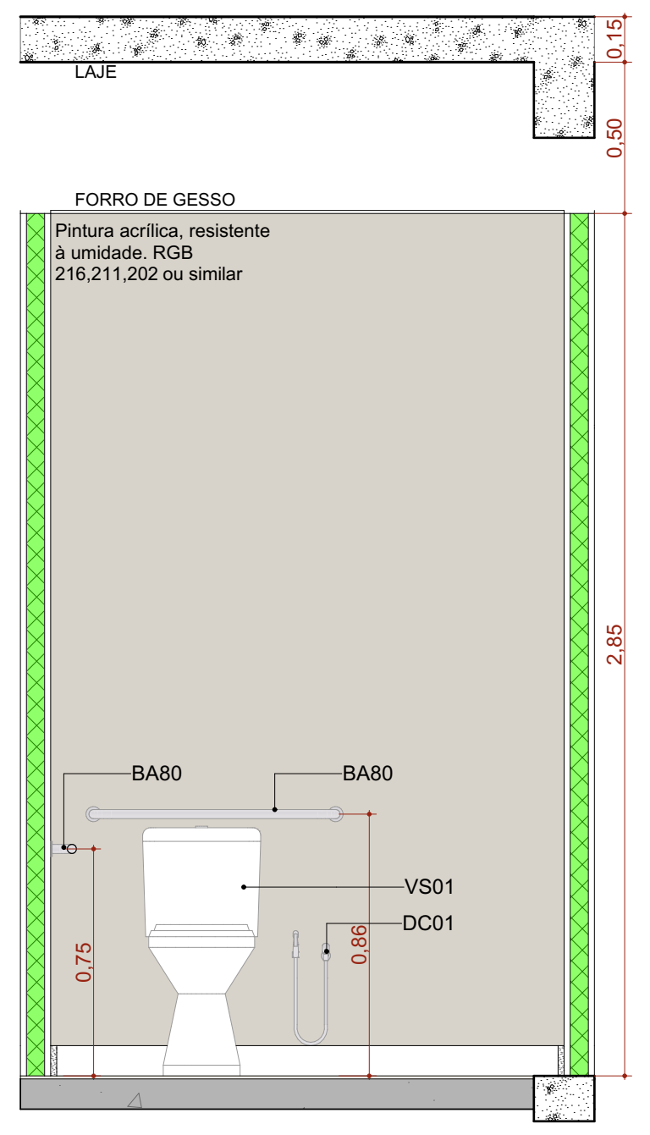
LAJE
FORRO DE GESSO
Pintura acrílica, resistente à umidade. RGB 216,211,202 ou similar
BA80
BA80
VS01
DC01
2,85
0,50
0,15

A.M.04 VISTA 04
Escala:1:25

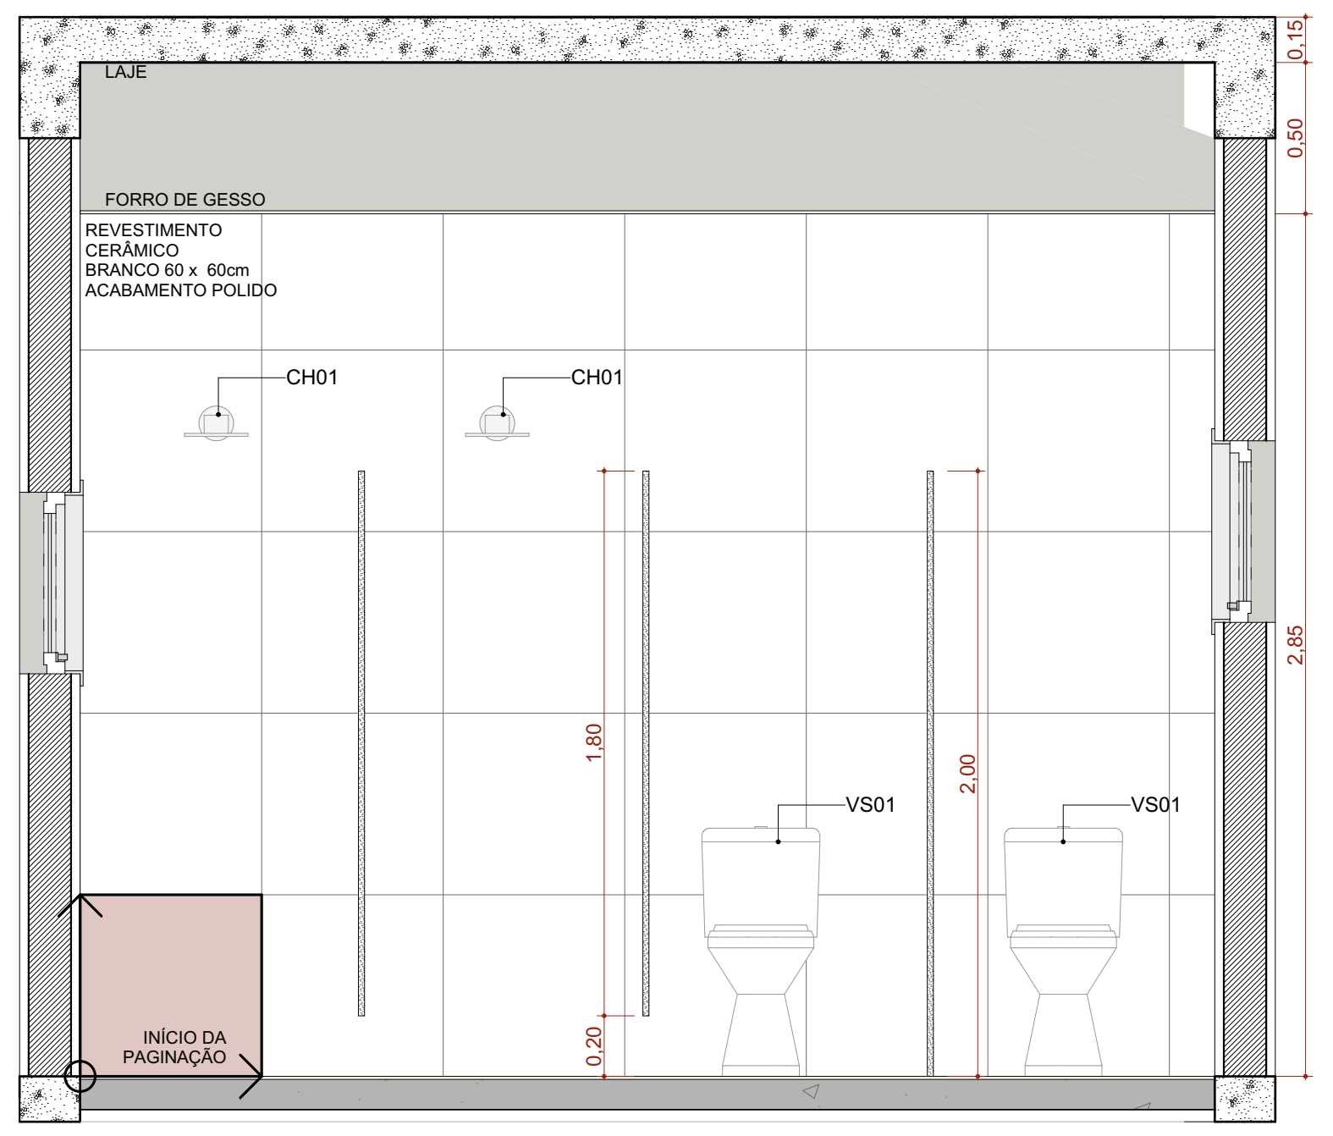

A.M.06 VISTA 02
Escala:1:25

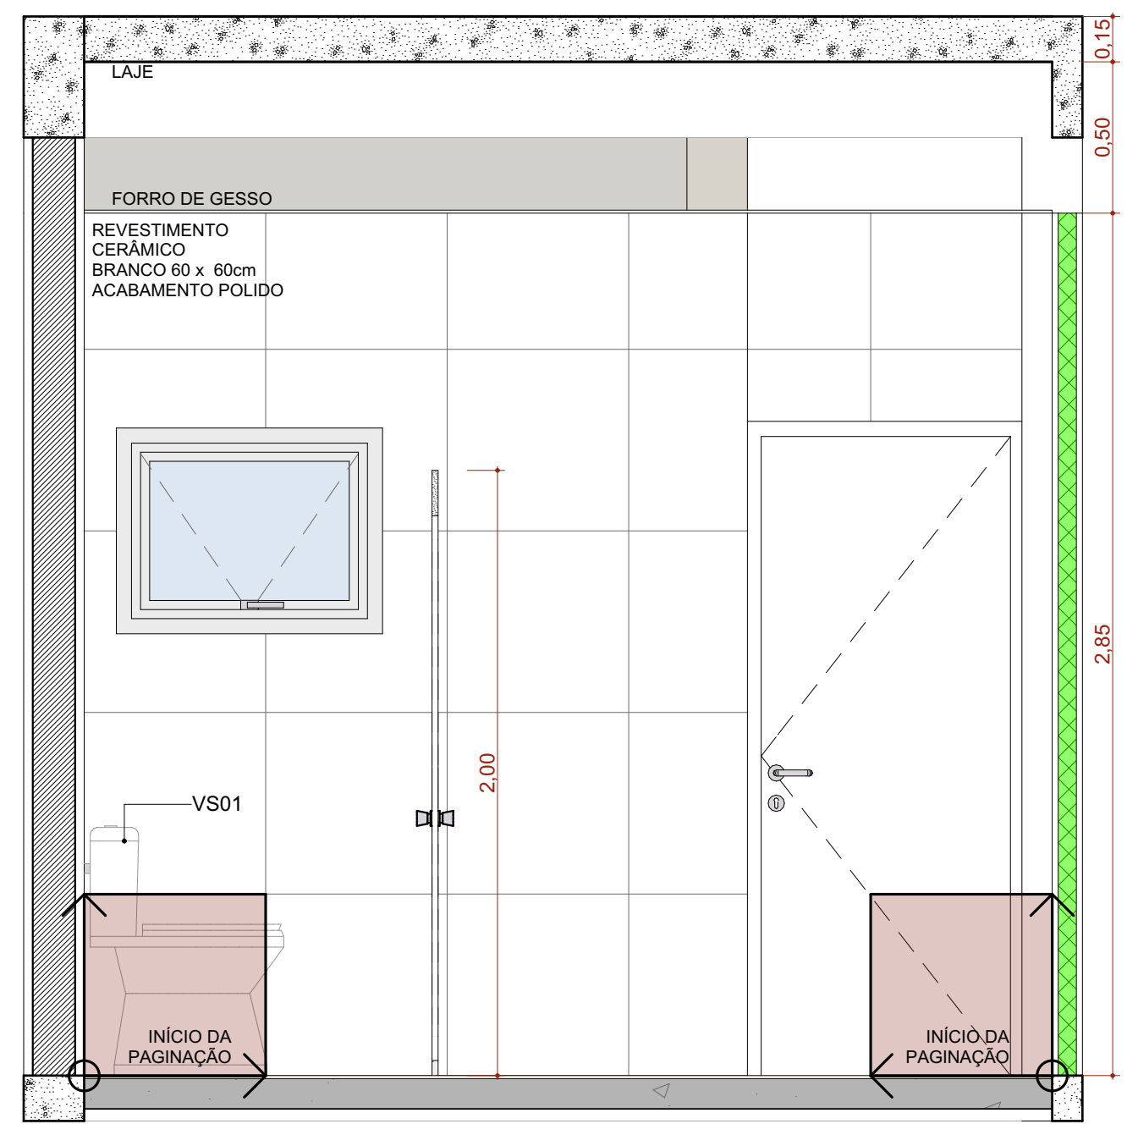

A.M.06 VISTA 03
Escala:1:25

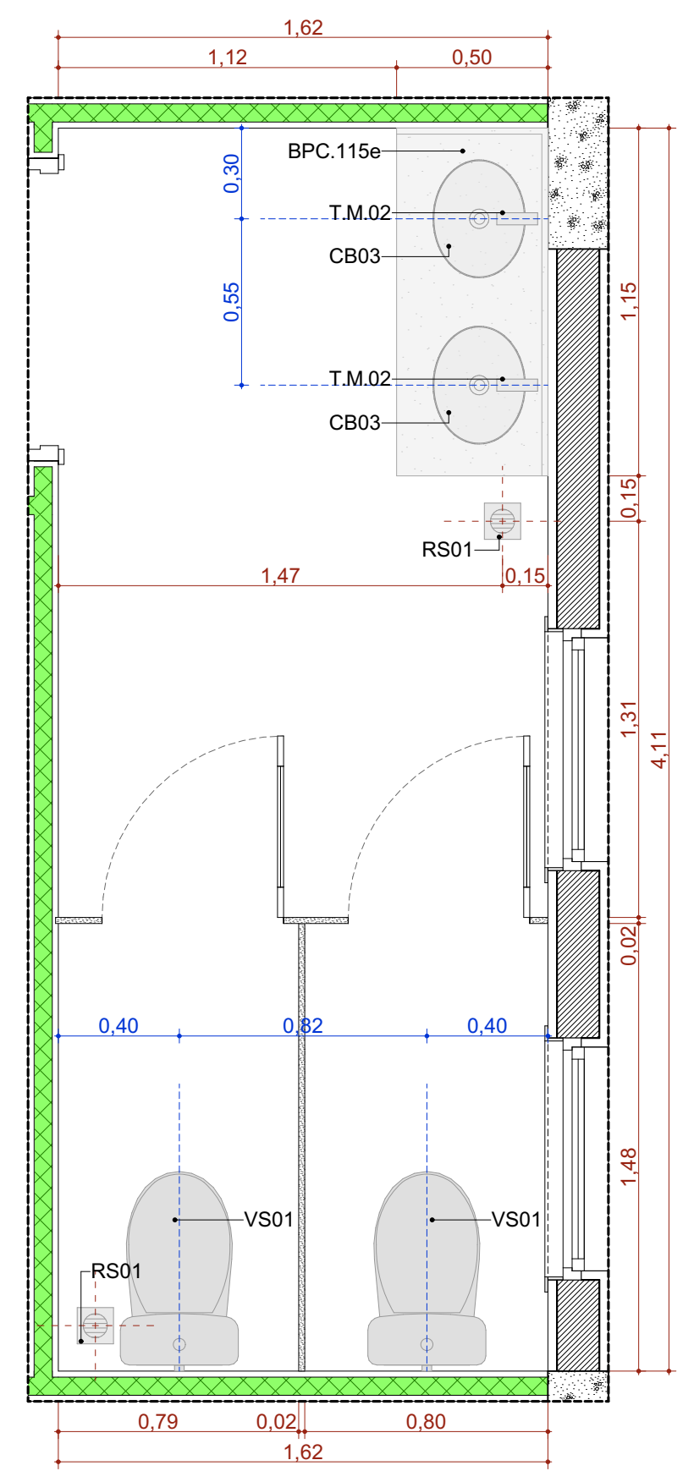

A.M.03 Sanitário Feminino
Escala:1:25

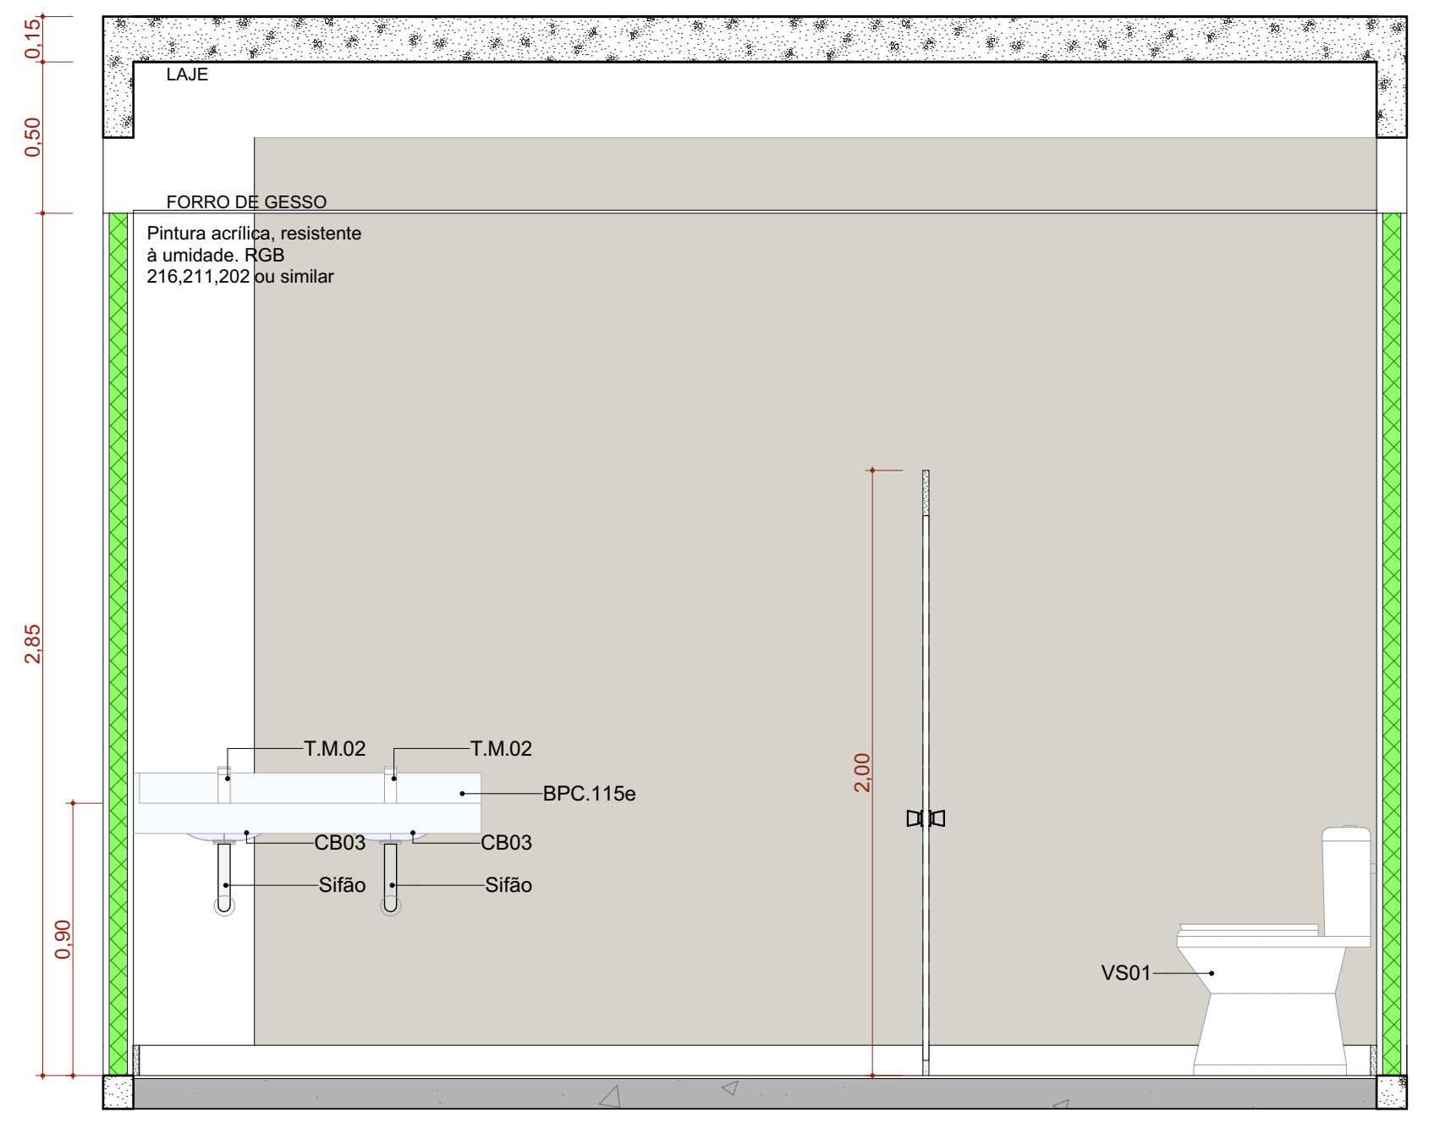

A.M.03 VISTA 01
Escala:1:25

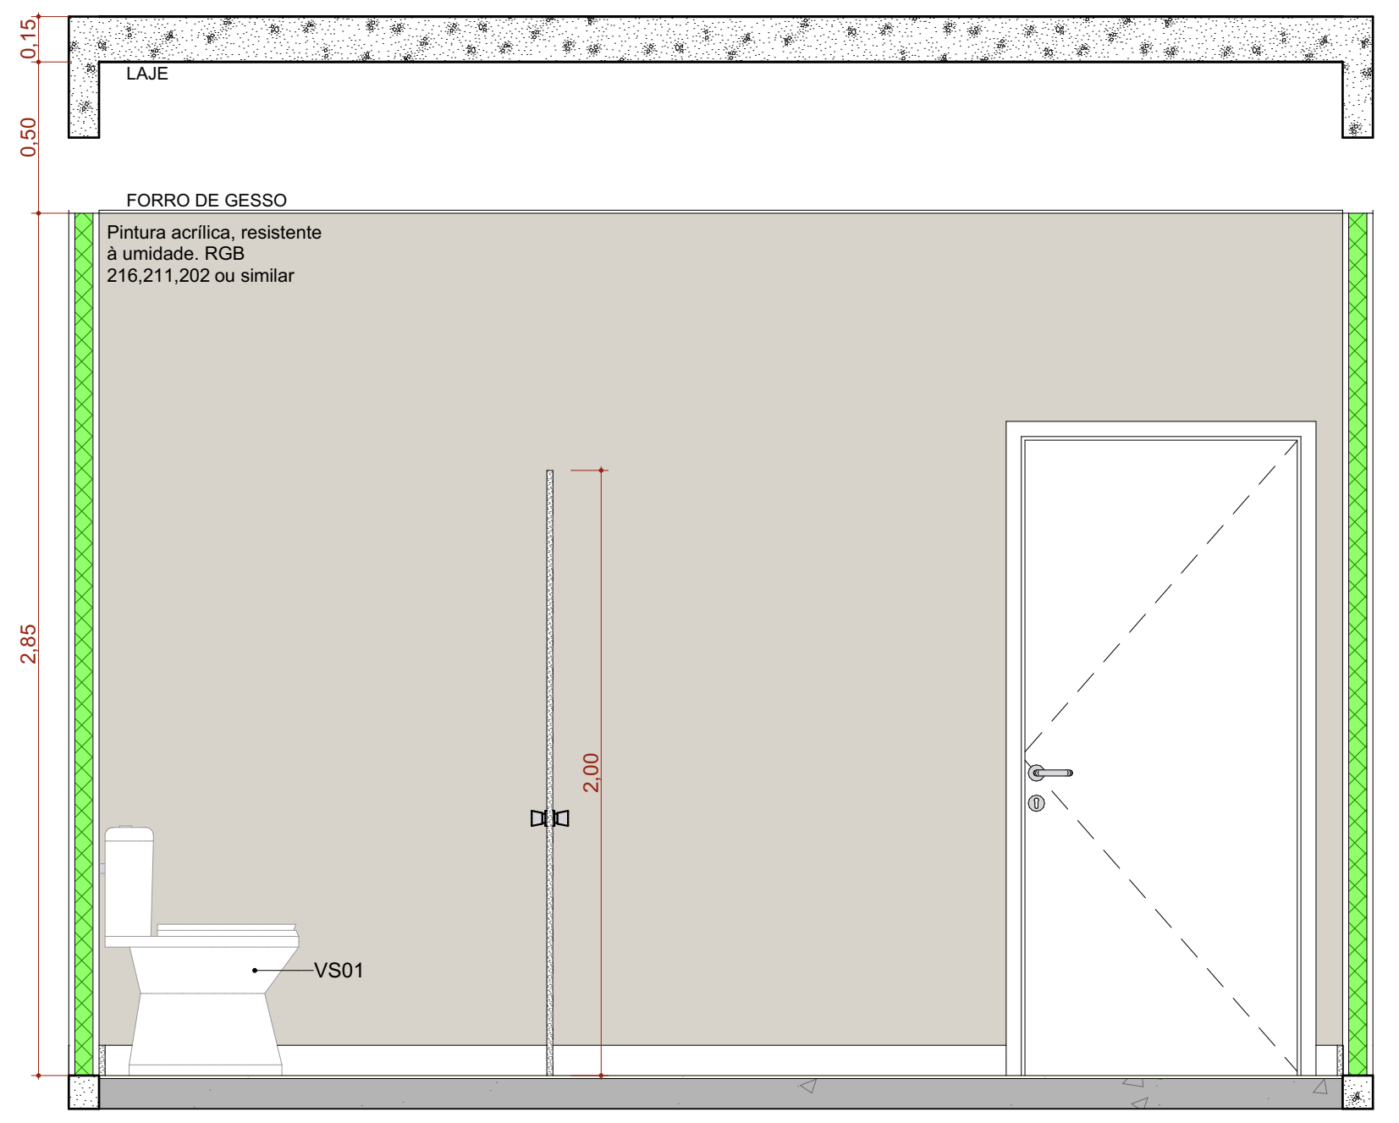
LAJE
FORRO DE GESSO
Pintura acrílica, resistente à umidade. RGB 216,211,202 ou similar
VS01
2,00
2,85
0,50
0,15

A.M.03 VISTA 02
Escala:1:25

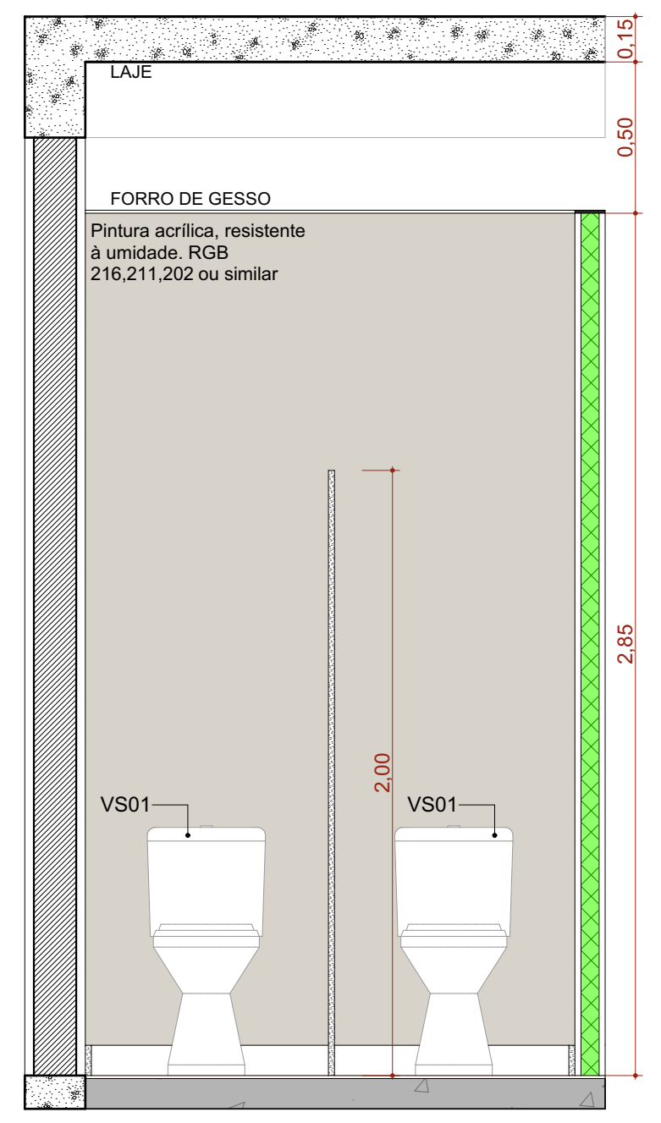
LAJE
FORRO DE GESSO
Pintura acrílica, resistente à umidade. RGB 216,211,202 ou similar
VS01
VS01
2,00
2,85
0,50
0,15

A.M.03 VISTA 03
Escala:1:25

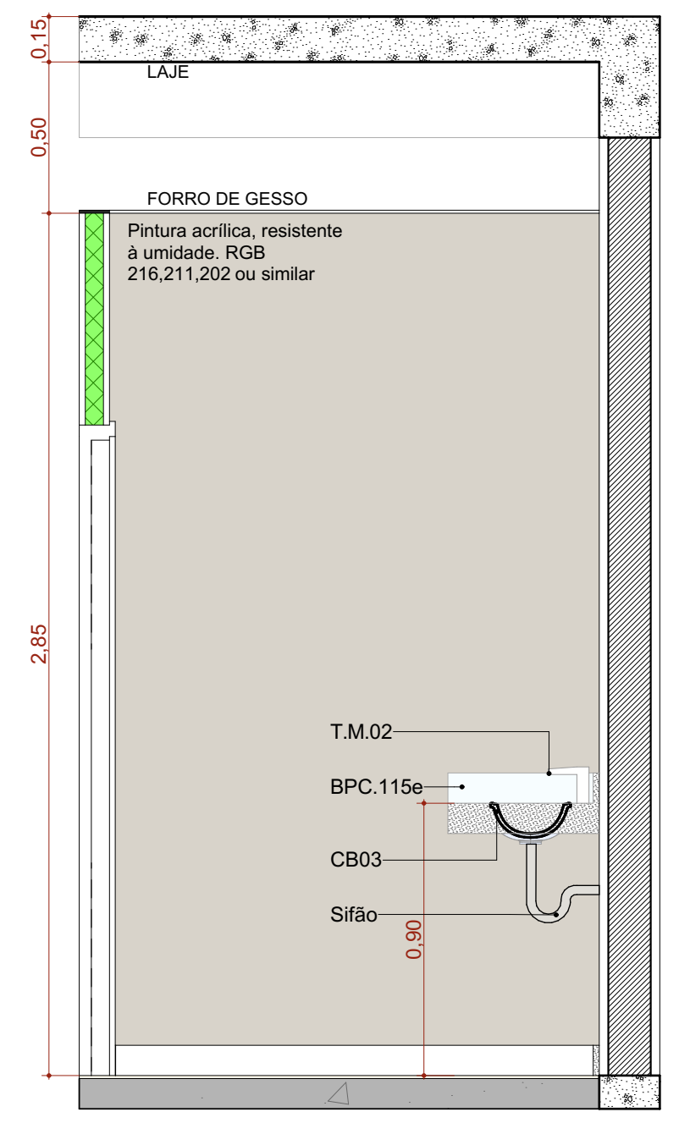
LAJE
FORRO DE GESSO
Pintura acrílica, resistente à umidade. RGB 216,211,202 ou similar
T.M.02
BPC.115e
CB03
Sifão
2,85
0,50
0,15

A.M.03 VISTA 04
Escala:1:25

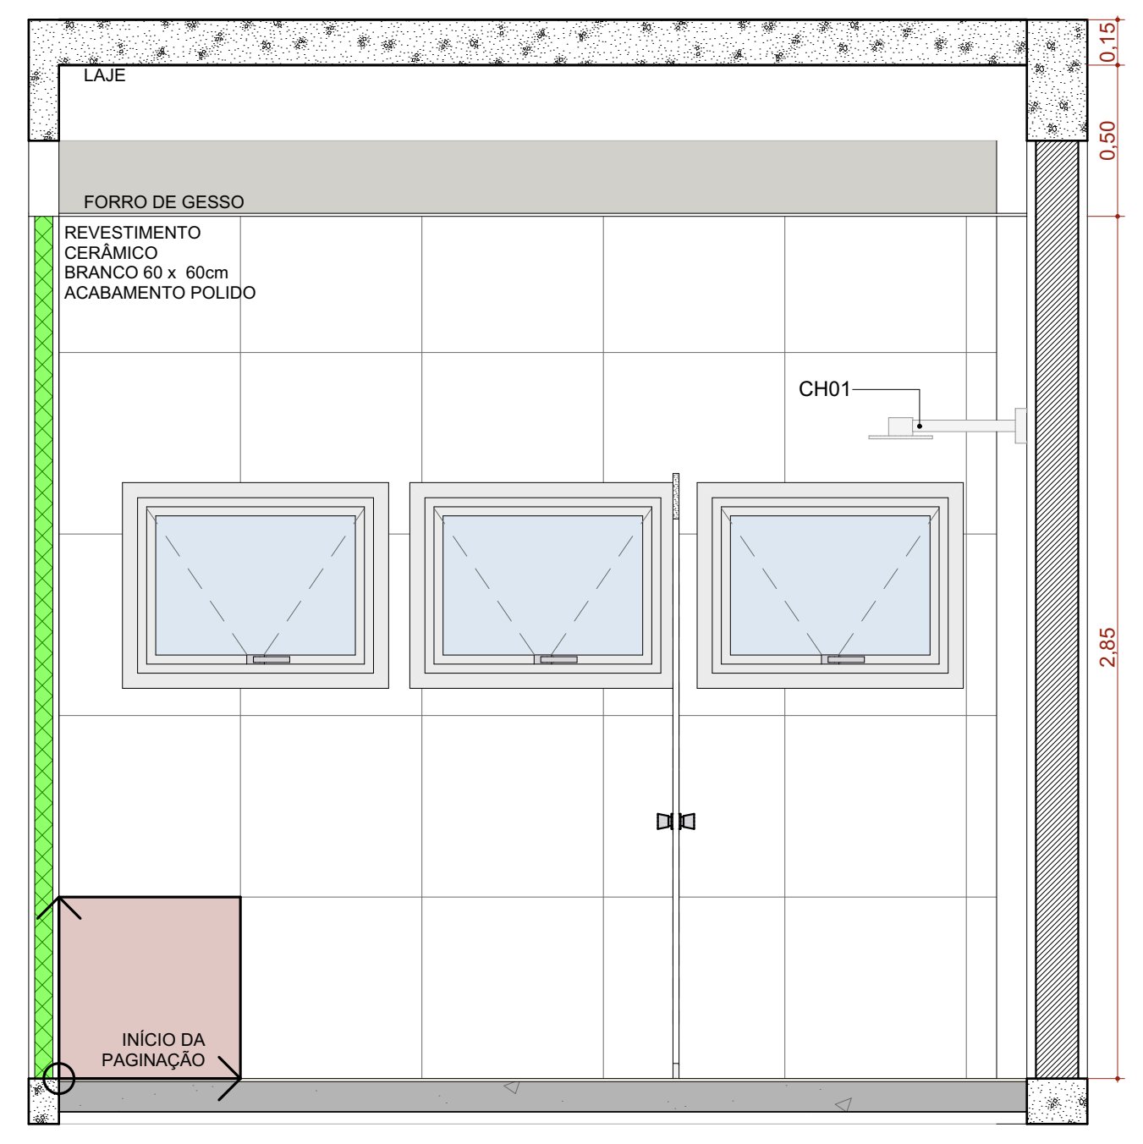

A.M.06 VISTA 04
Escala:1:25

ASSINATURAS E CARIMBOS DO ENTE - APROVAÇÃO E EXECUÇÃO

PLANTA CHAVE DE SITUAÇÃO

REVISÃO	DATA	DESCRIÇÃO
R01	17/02/2025	COMPATIBILIZAÇÃO COM O PROJETO HOMOLOGADO NA ANVISA SANITÁRIOS DO CONSULTÓRIOS DIFERENCIADOS
R00	29/10/2024	EMISSÃO INICIAL

TÍTULO DO PROJETO
UNIDADE BÁSICA DE SAÚDE - PORTE 3

PROPRIETÁRIO
MINISTÉRIO DA SAÚDE
SECRETARIA DE ATENÇÃO PRIMÁRIA À SAÚDE

CNPJ
00.394.544/0108-14

ENDEREÇO
Secretaria de Atenção Primária à Saúde
Esplanada dos Ministérios Bloco G Edifício Sede - Ministério da Saúde
CEP 70. 058-900 - Brasília- DF

SAÚDE

DISCIPLINA
ARQUITETURA

RRT
16870904

TÍTULO DA PRANCHA
DETALHAMENTO ÁREAS MOLHADAS 01

DESCRIÇÃO DA ETAPA
PROJETO REFERENCIAL CONCEITUAL

NOME: PRANCHA - ARQUIVO	REVISÃO	UNIDADE	DATA	ESCALA
MS_UBS3_PE_AQ 11.13_R00	R01	METROS	17/02/2025	INDICADA

AUTOR(A) INTELECTUAL	REGISTRO	
MIRELA PILON PESSATTI	A 25669-2	
VICTÓRIA ANGELI CAPOVILLA	A 247156-6	
LEONARDO MEGIATO PEREIRA DOS SANTOS	A 186776-8	FOLHA A0 118,90 x 84,10

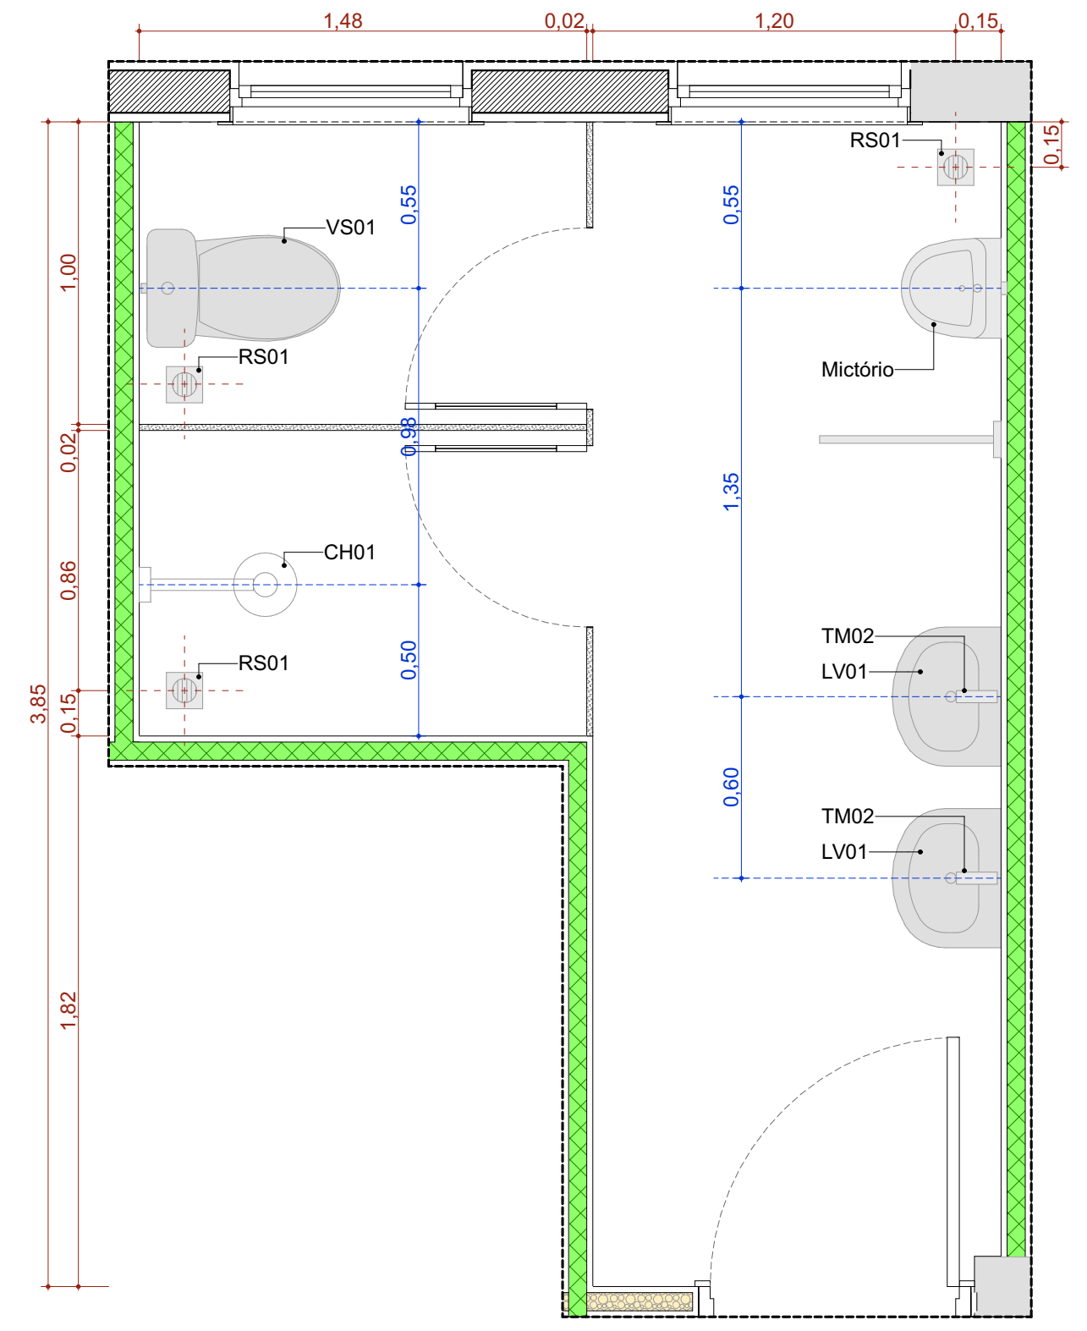

A.M.07 Ban. Func. Masc.
Escala:1:25

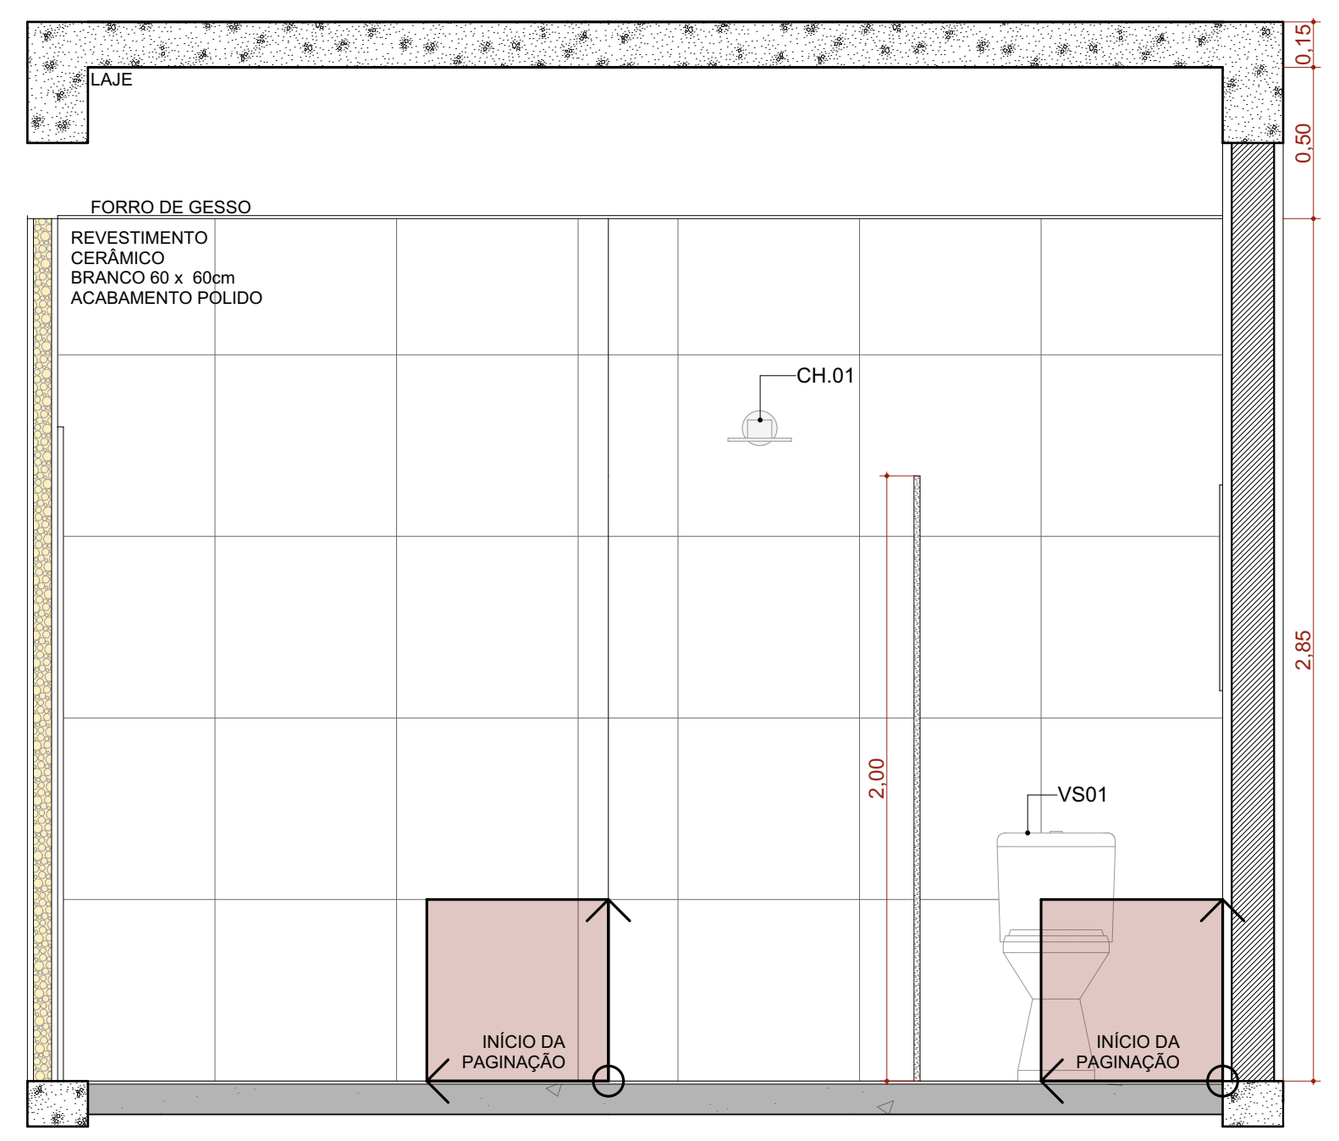

A.M.07 VISTA 01
Escala:1:25

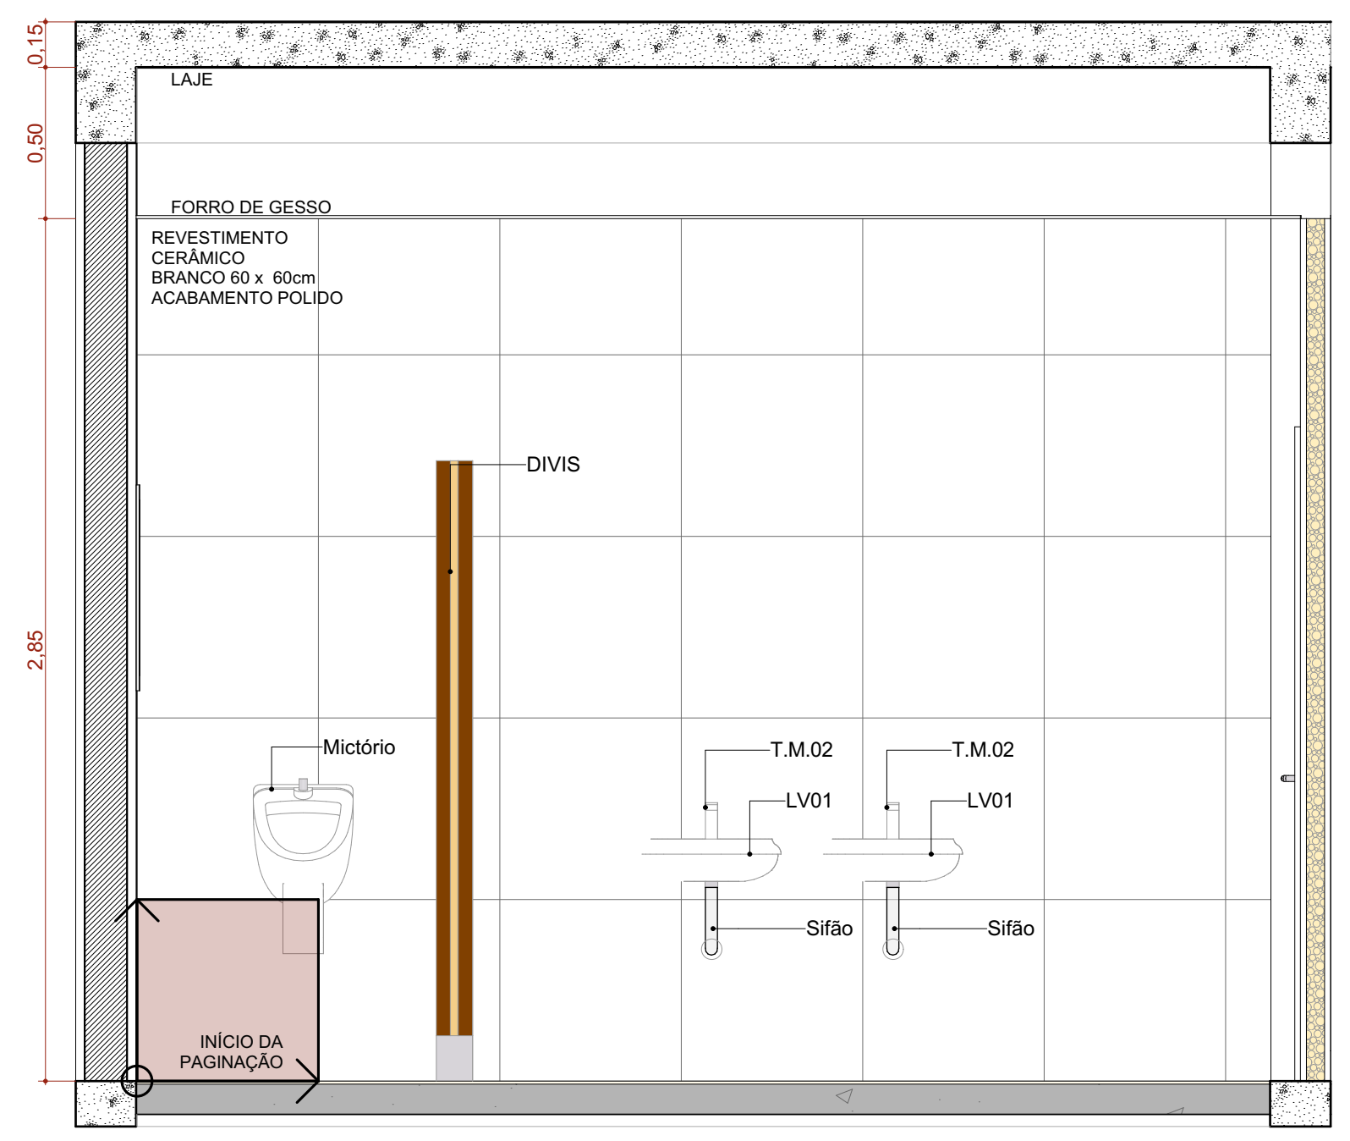

A.M.07 VISTA 02
Escala:1:25

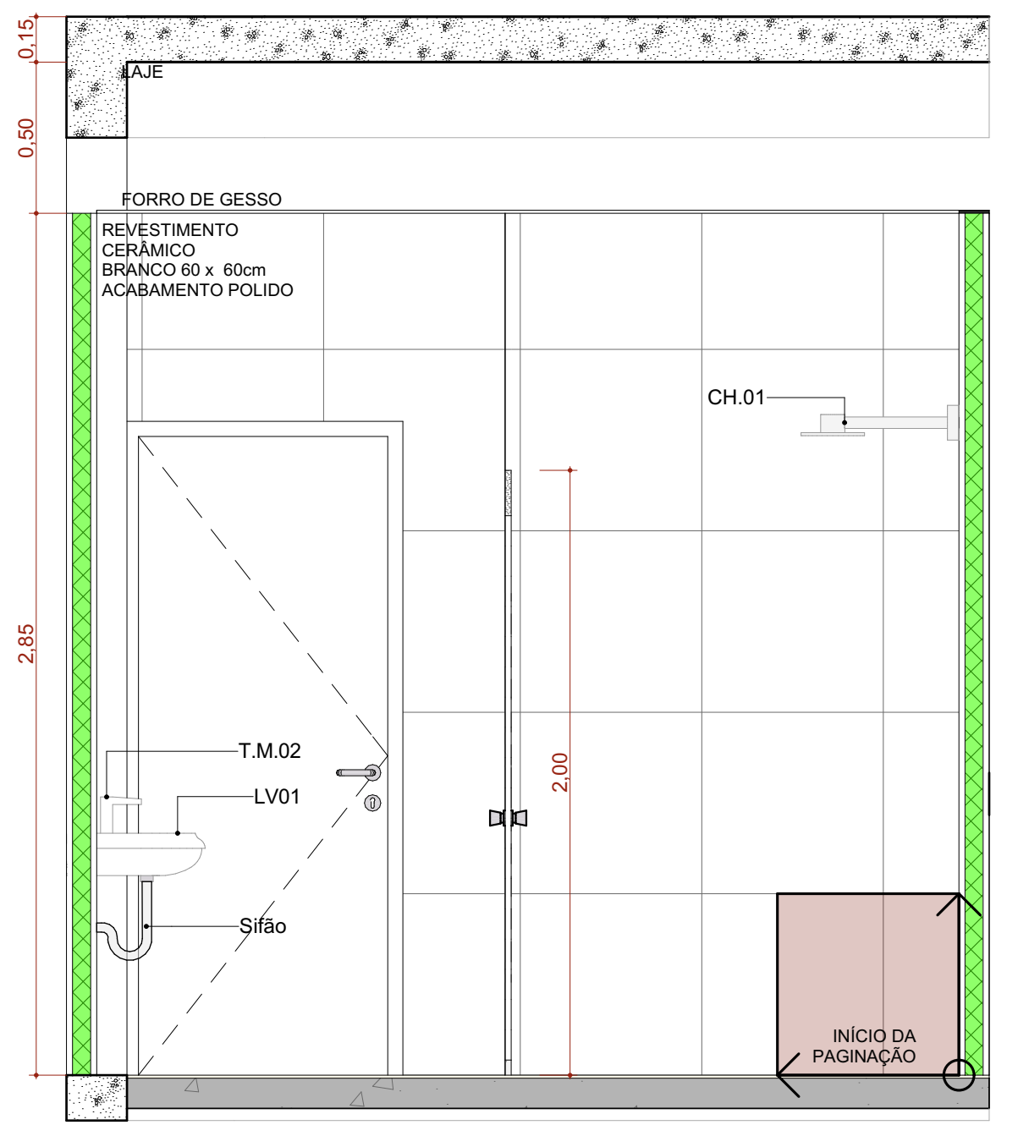

A.M.07 VISTA 03
Escala:1:25

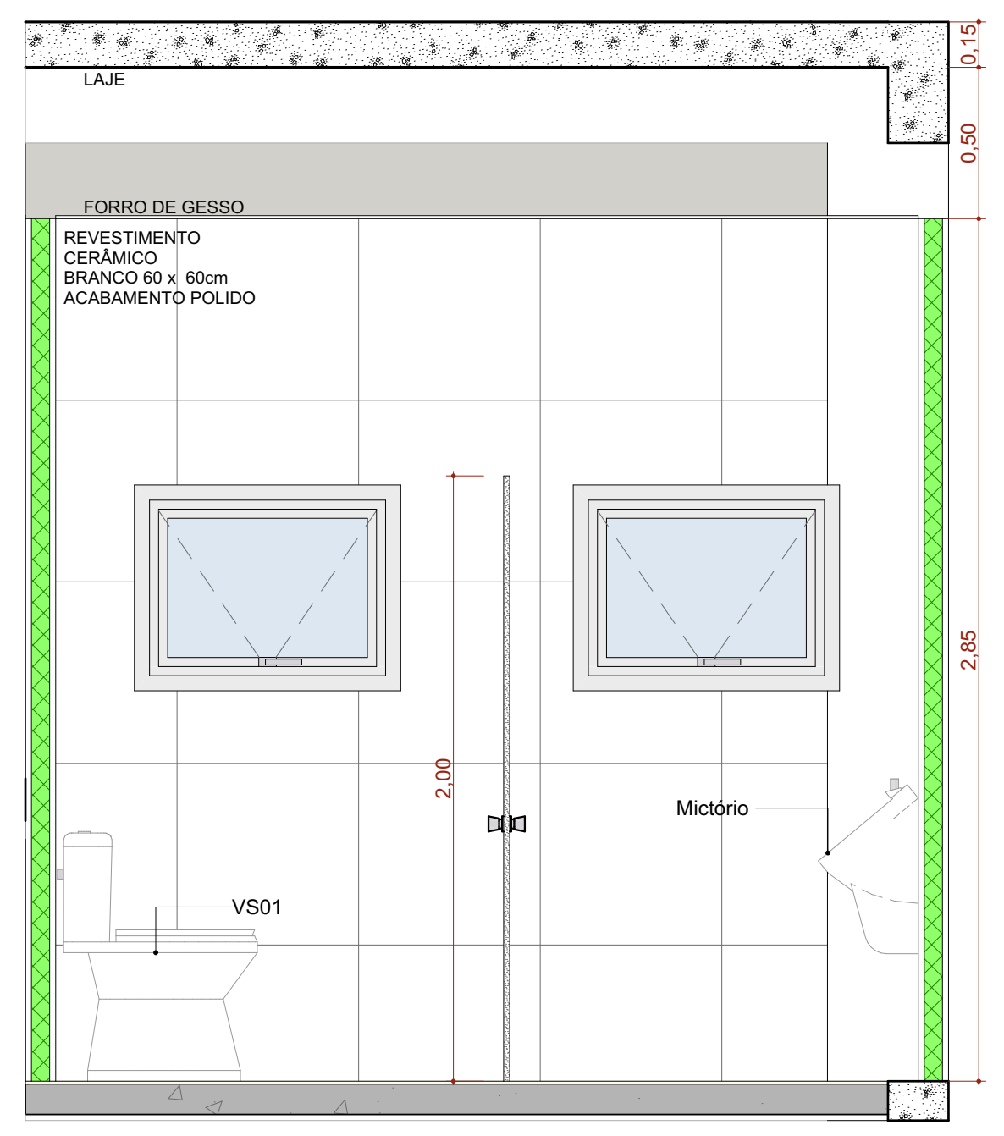

A.M.07 VISTA 04
Escala:1:25

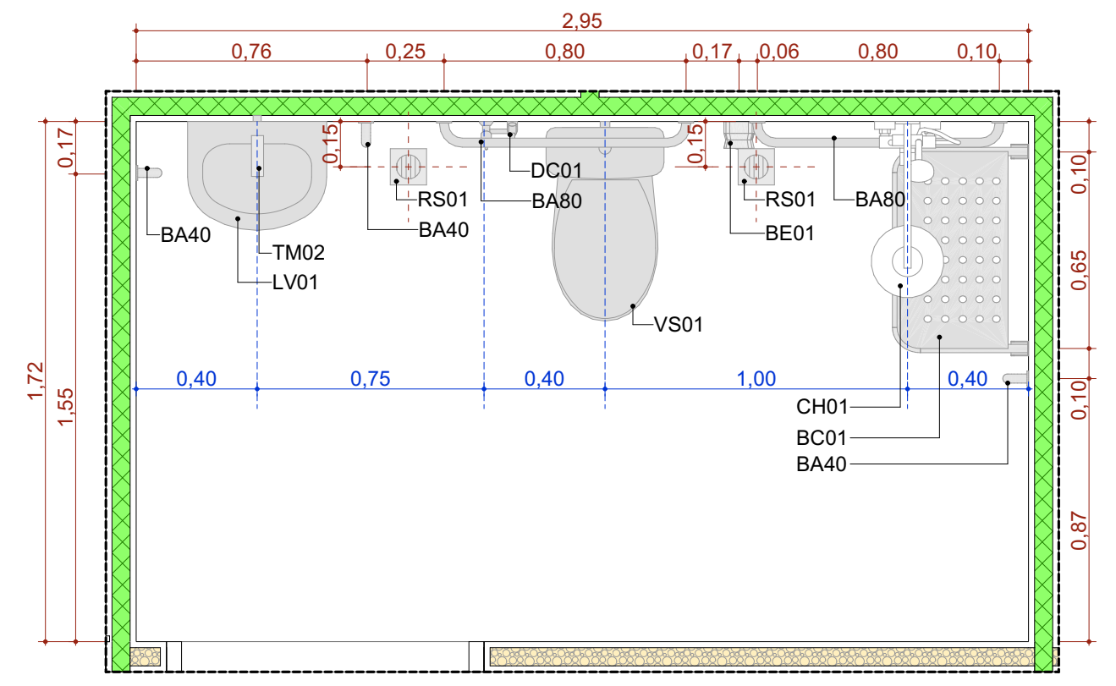

A.M.08 Banheiro PCD
Escala:1:25

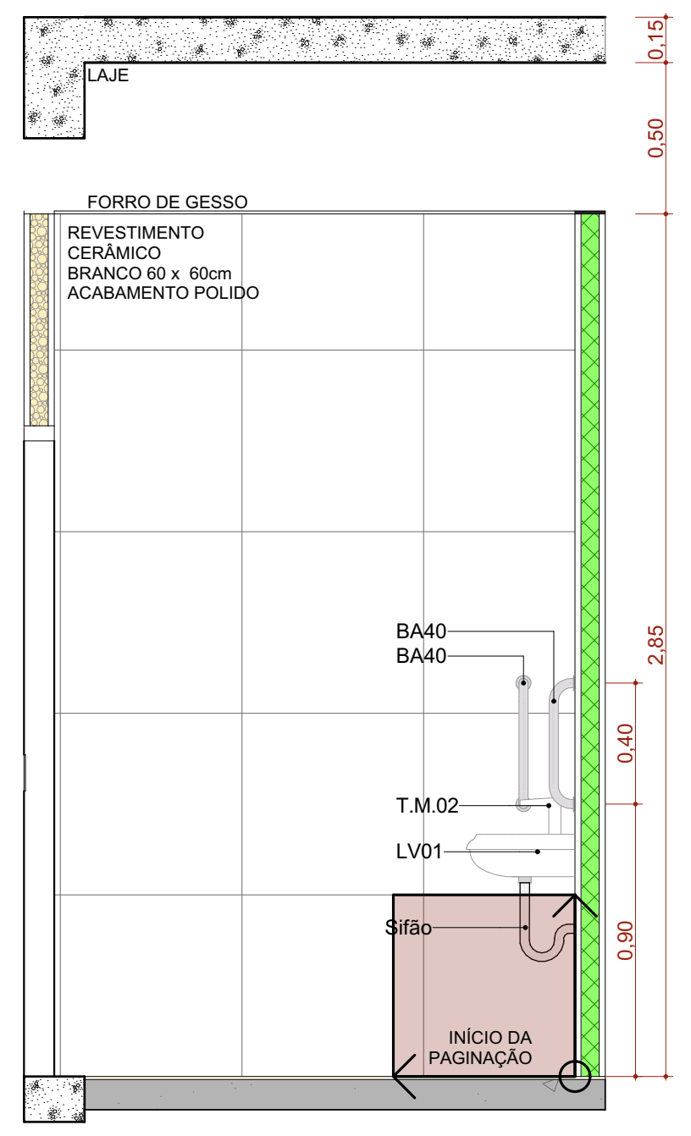

A.M.08 VISTA 01
Escala:1:25

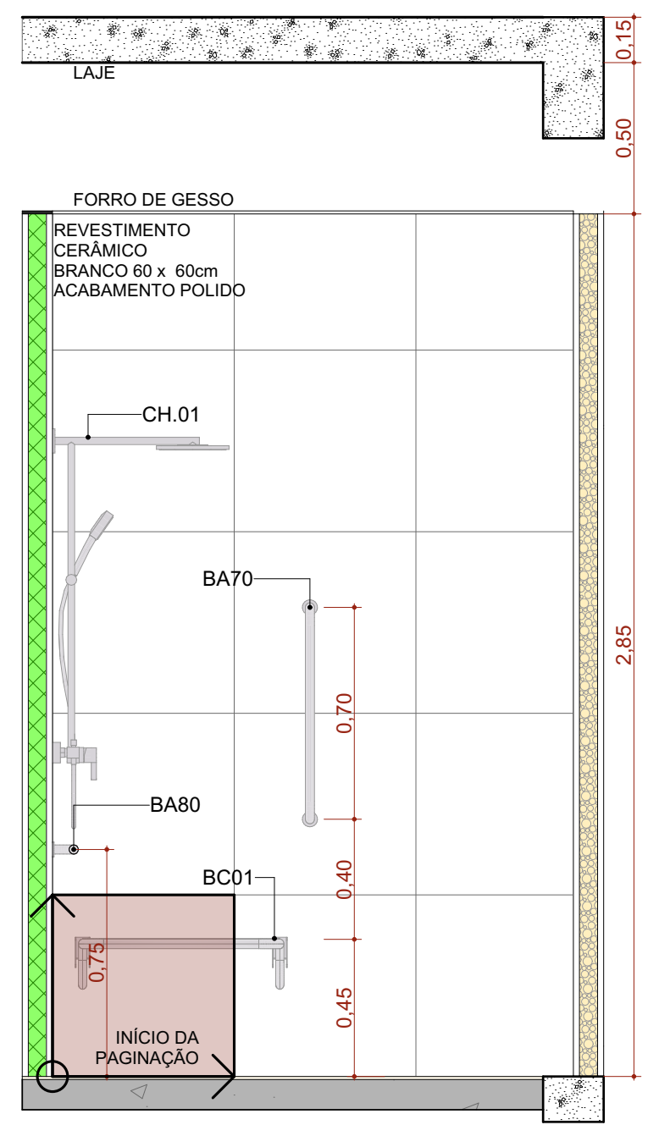

A.M.08 VISTA 02
Escala:1:25

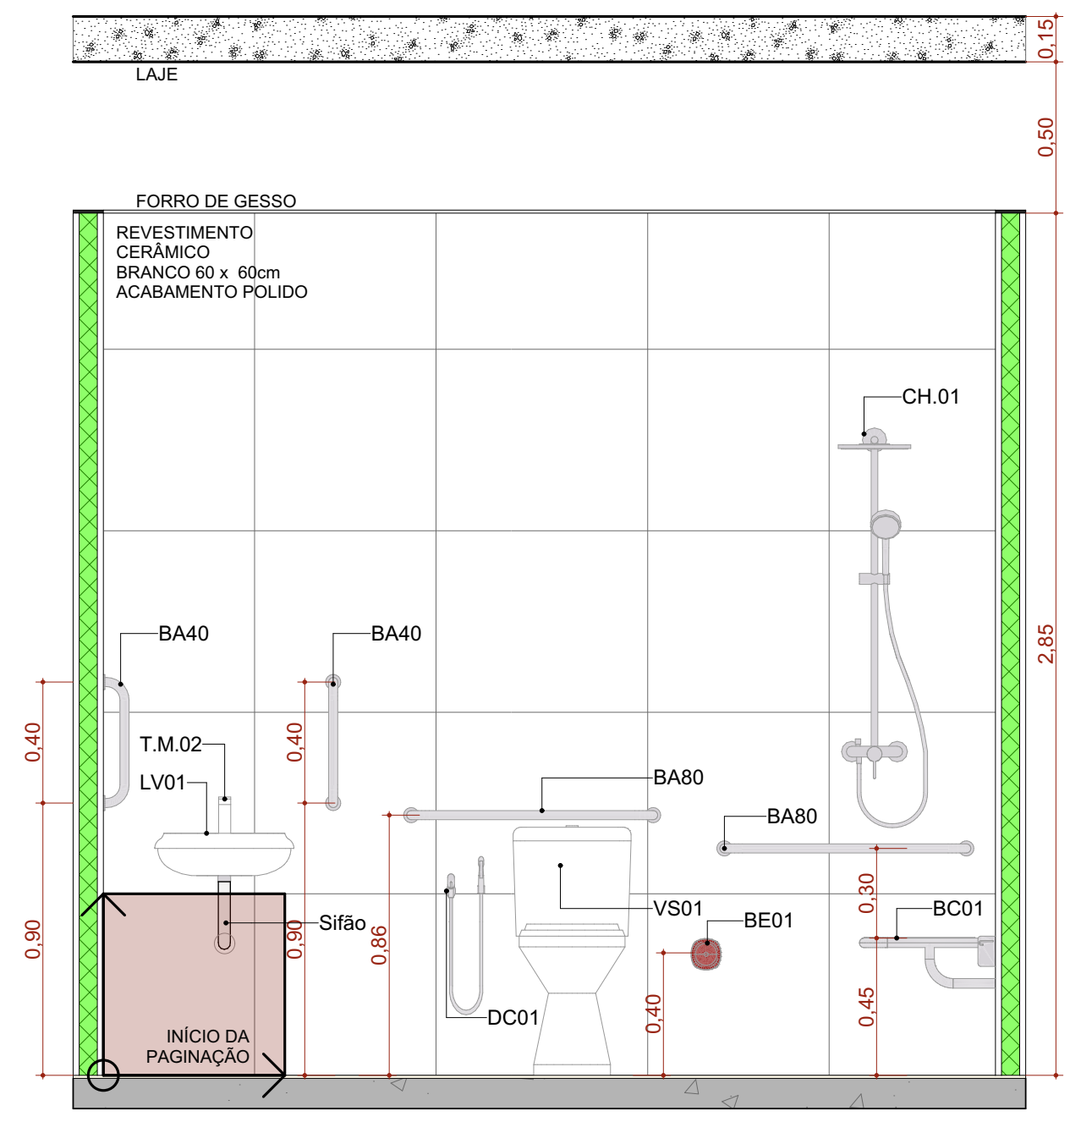

A.M.08 VISTA 03
Escala:1:25

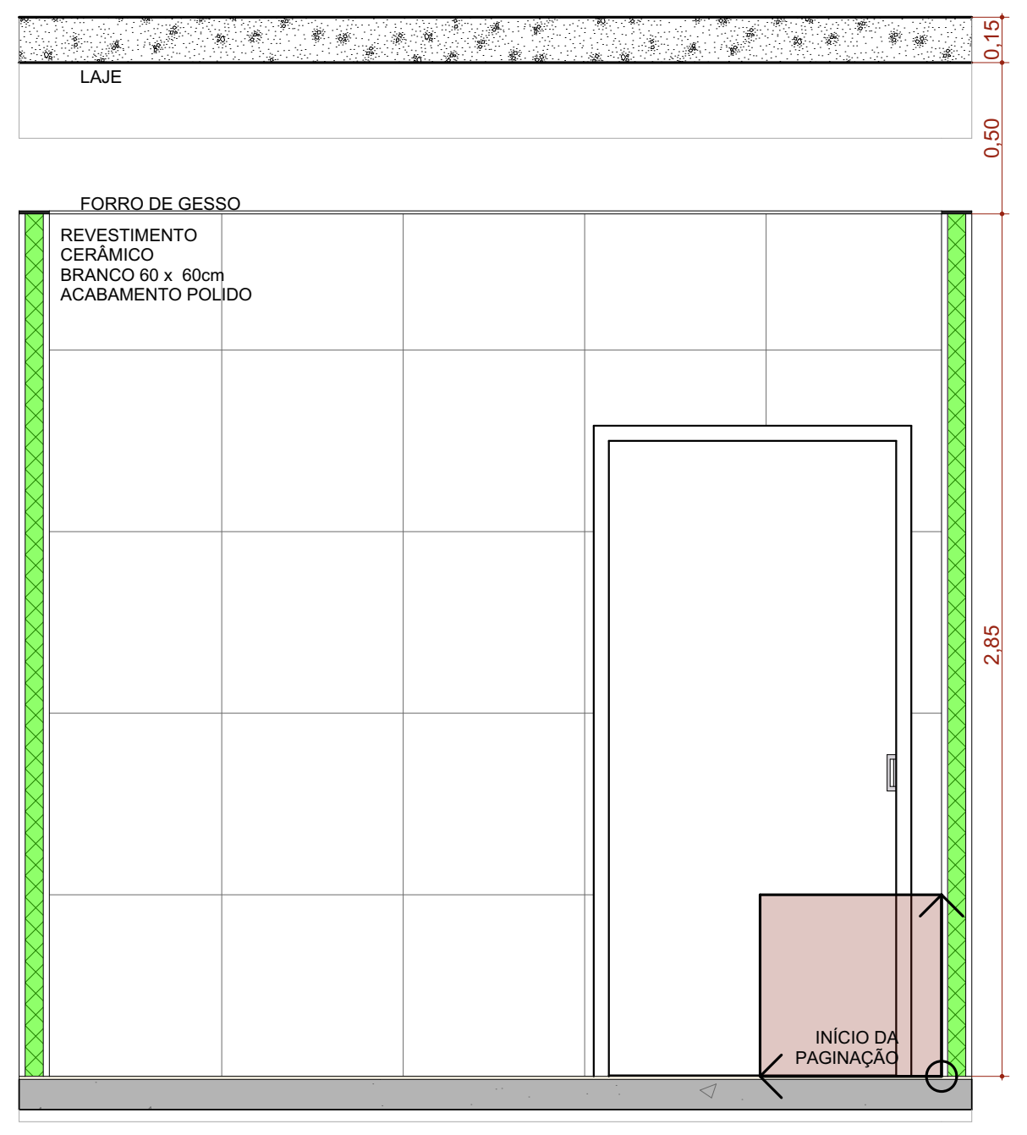

A.M.08 VISTA 04
Escala:1:25

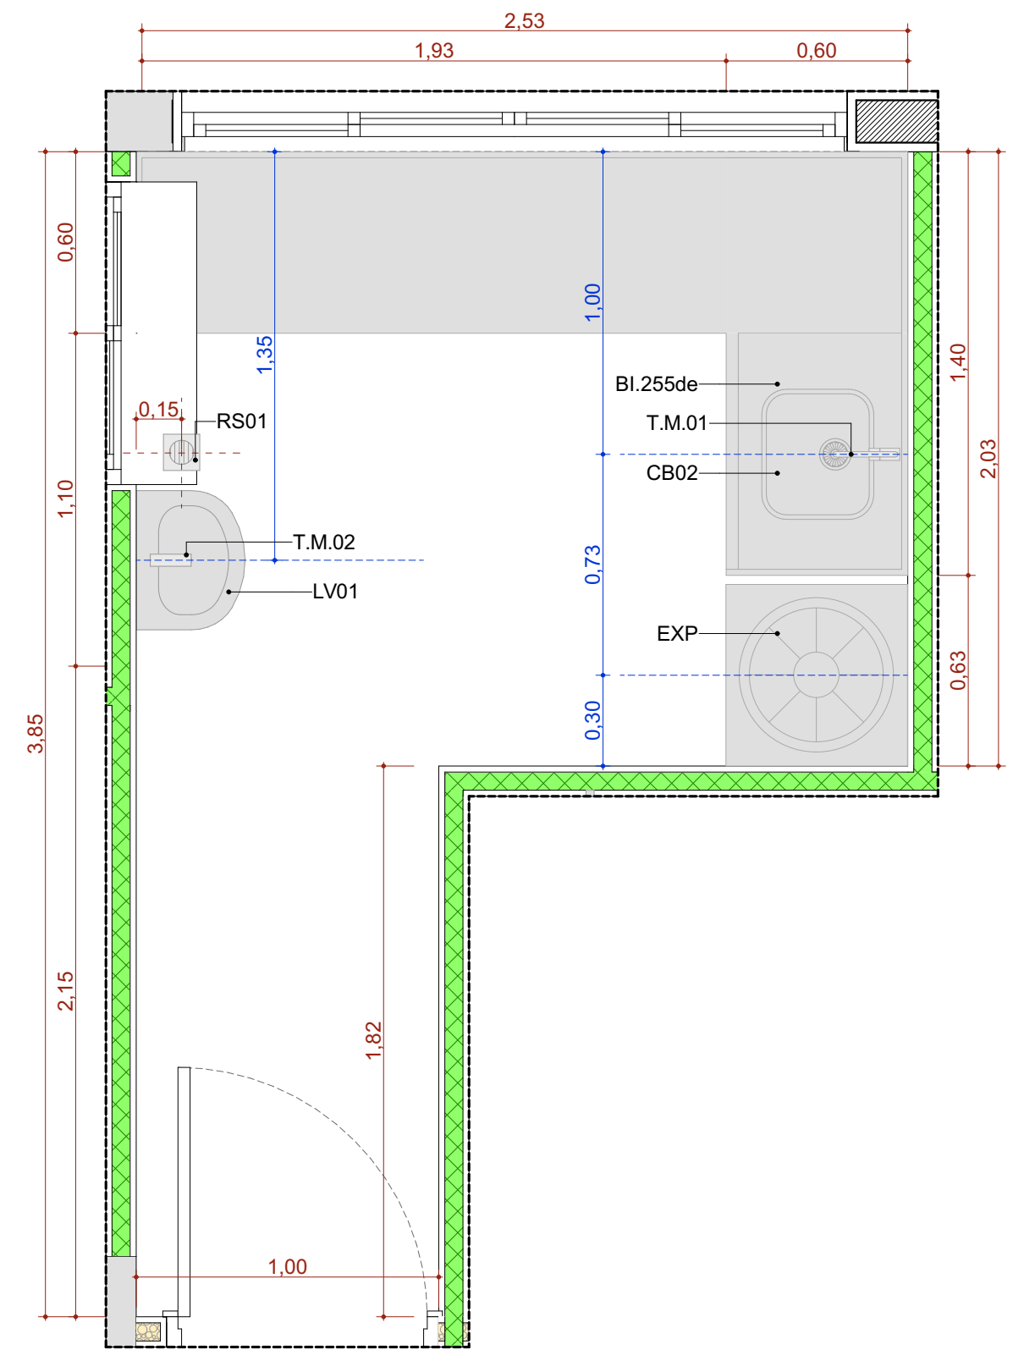

A.M.09 Sala de Recepção e Limpeza (suja)
Escala:1:25

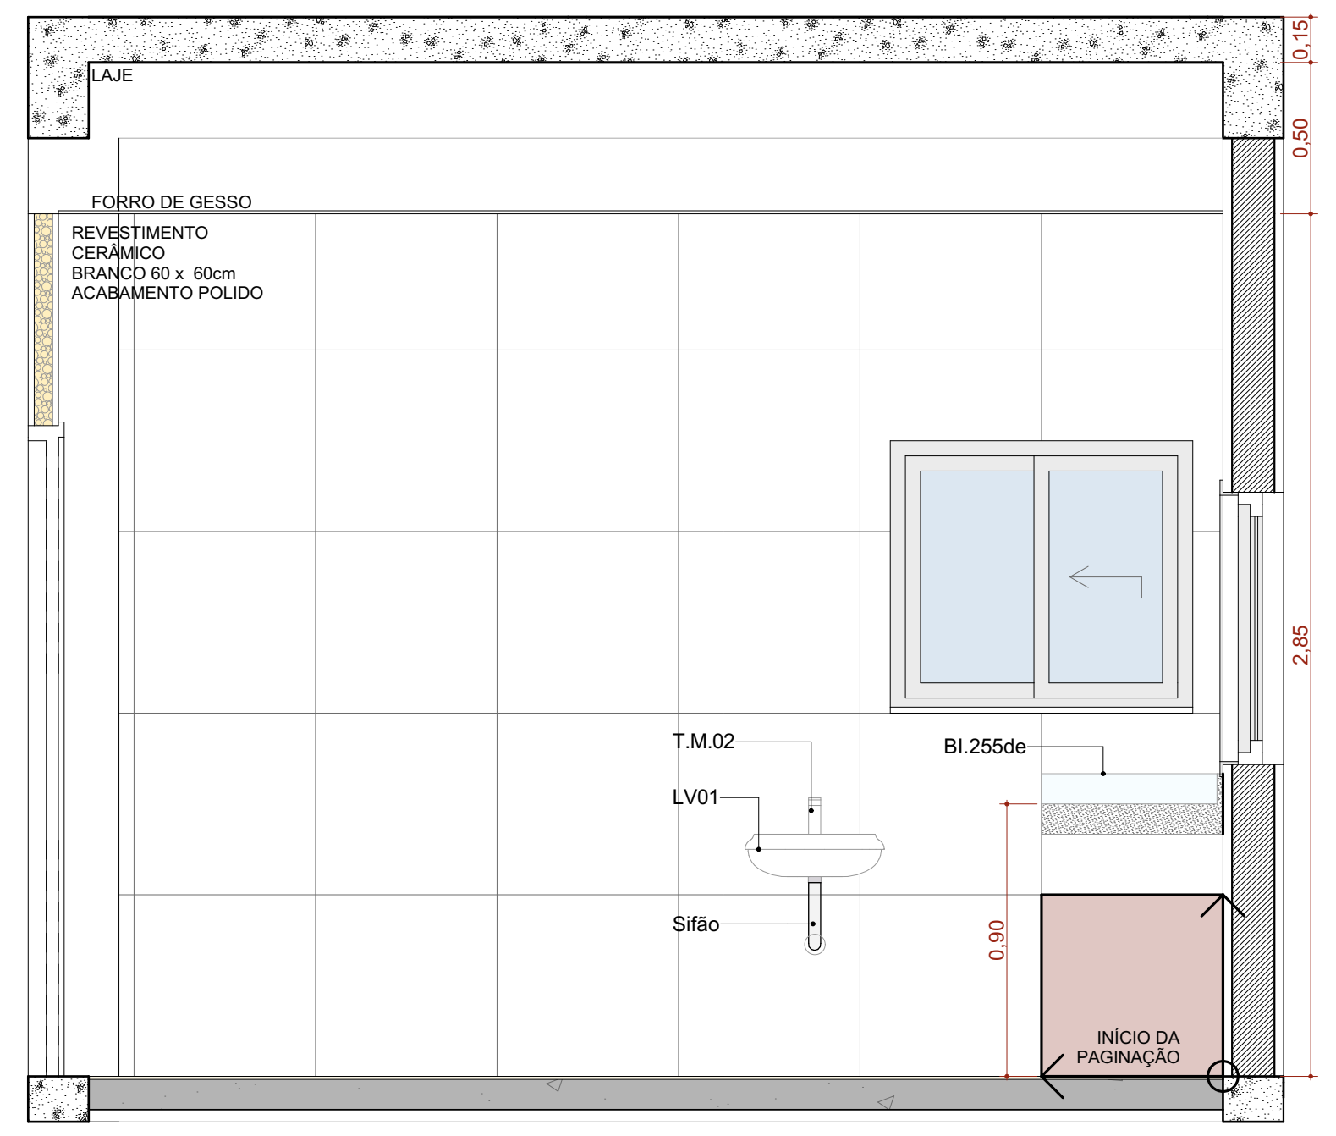

A.M.09 VISTA 01
Escala:1:25

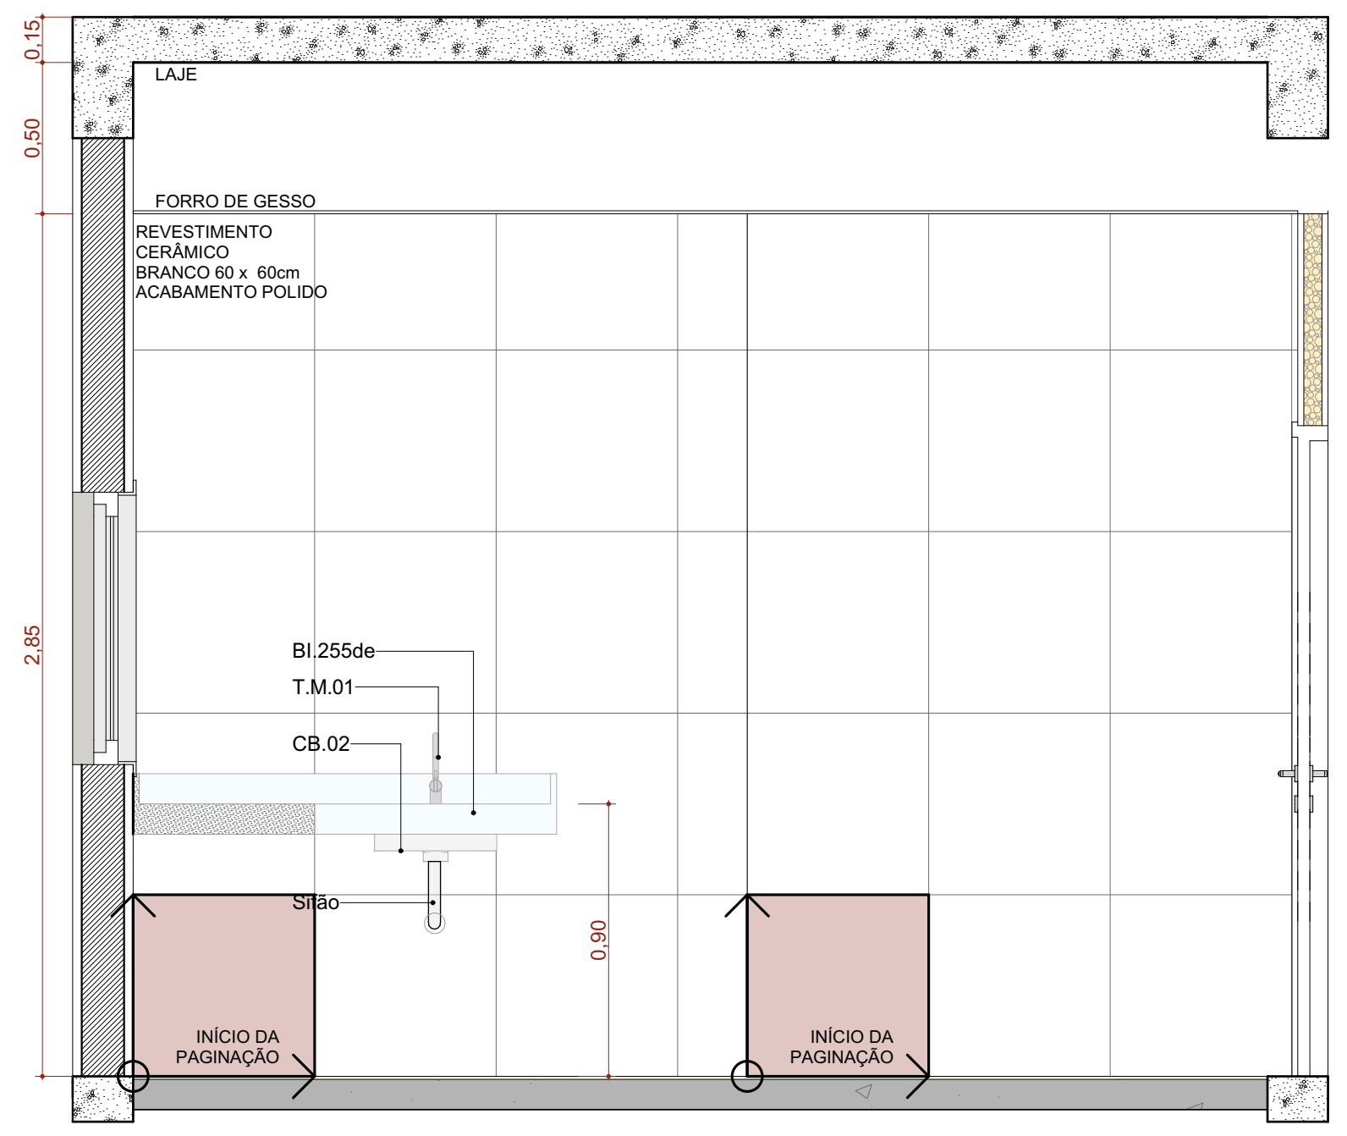

A.M.09 VISTA 02
Escala:1:25

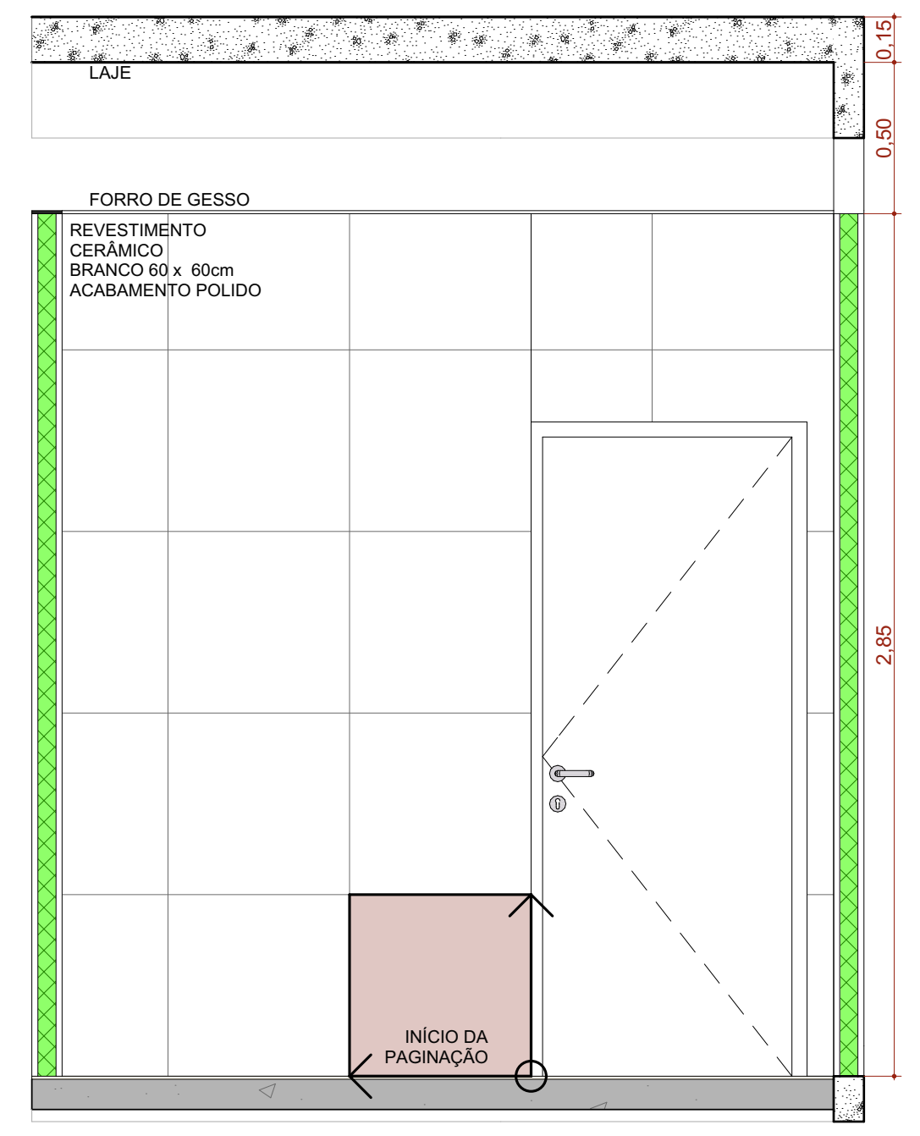

A.M.09 VISTA 03
Escala:1:25

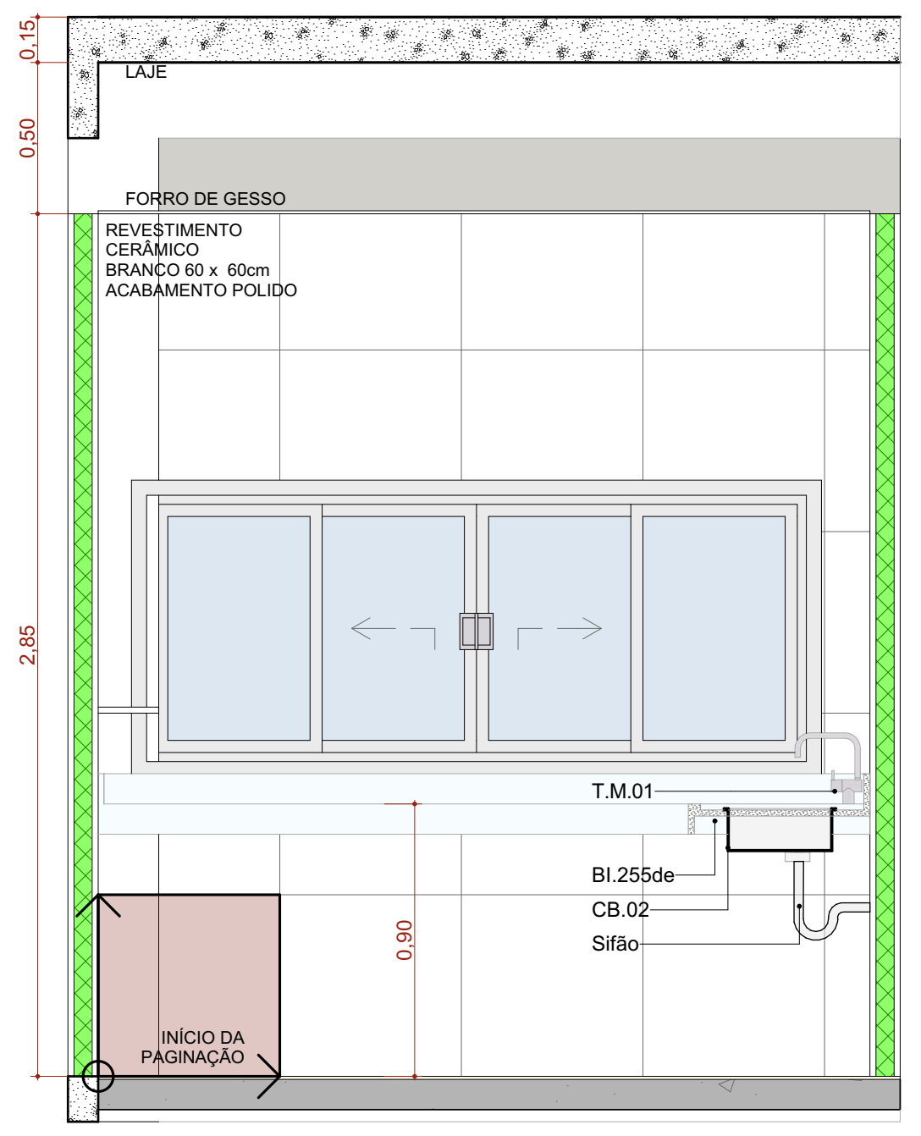

A.M.09 VISTA 04
Escala:1:25

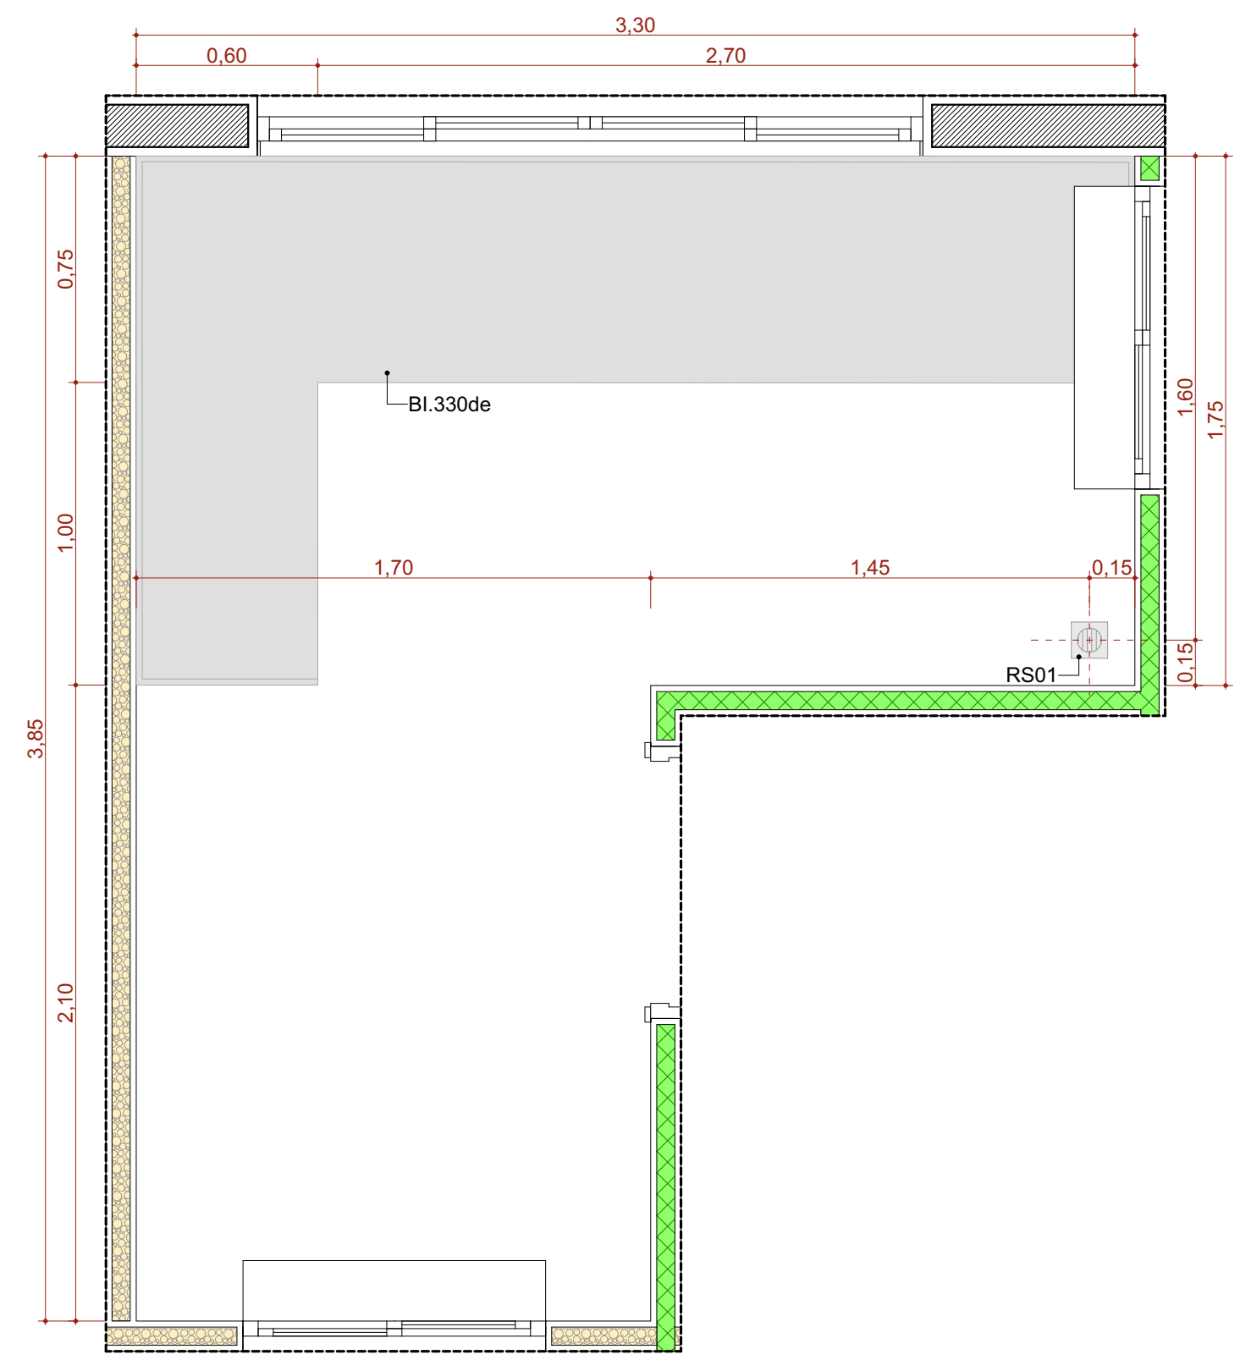

A.M.10 Sala de Preparo, Esterilização (Limpa) e Distribuição
Escala:1:25

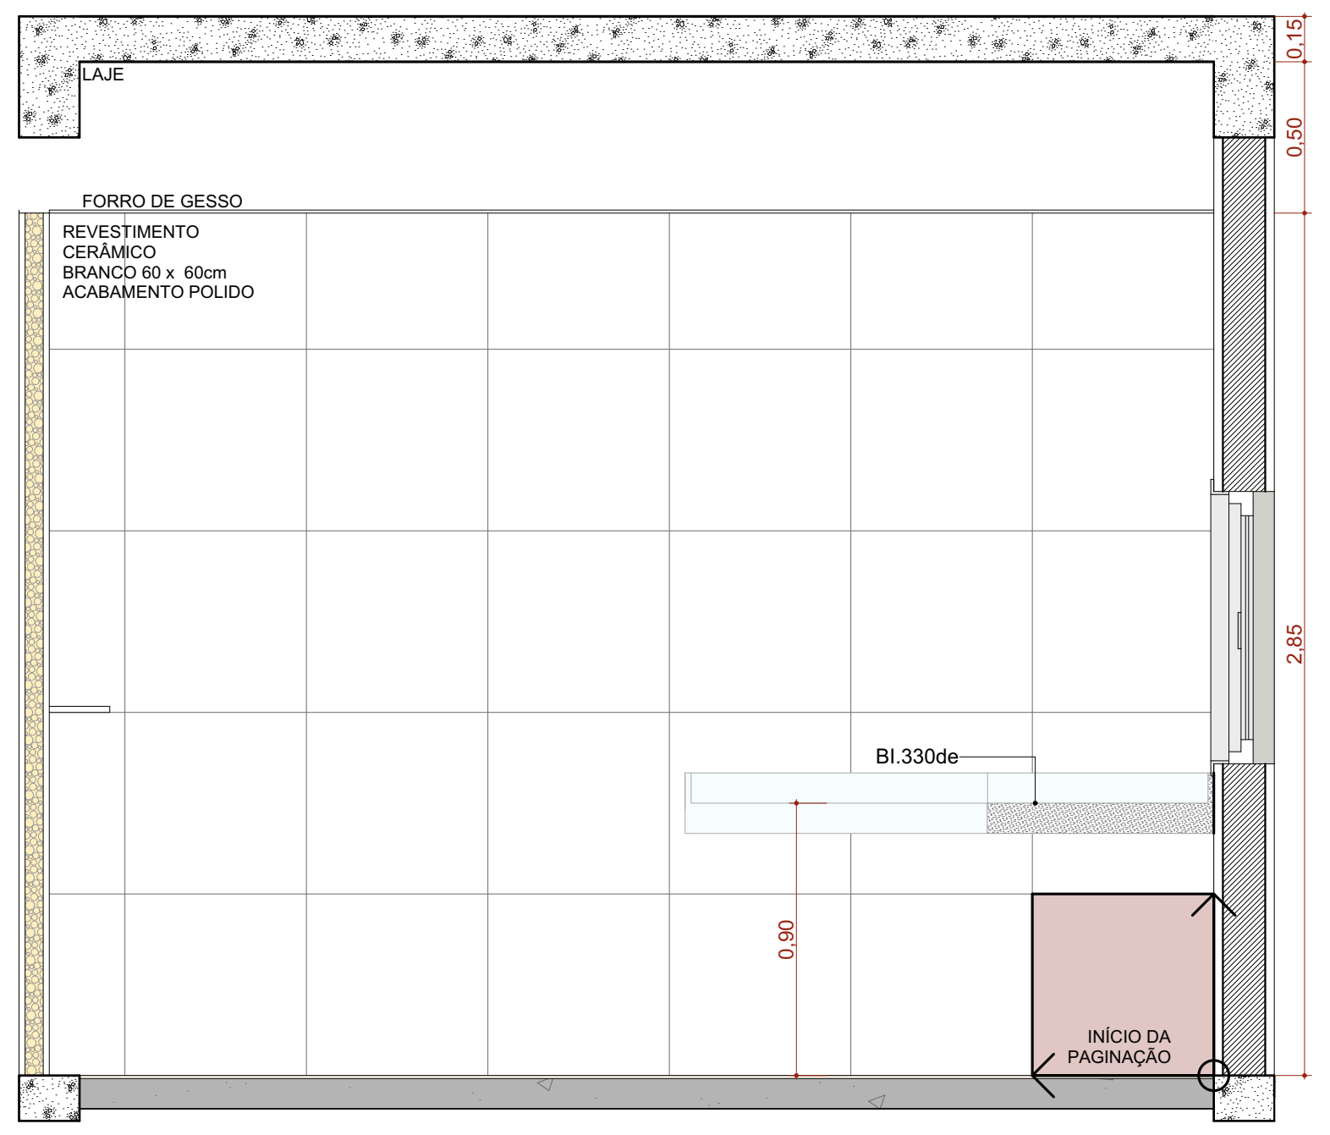

A.M.10 VISTA 01
Escala:1:25

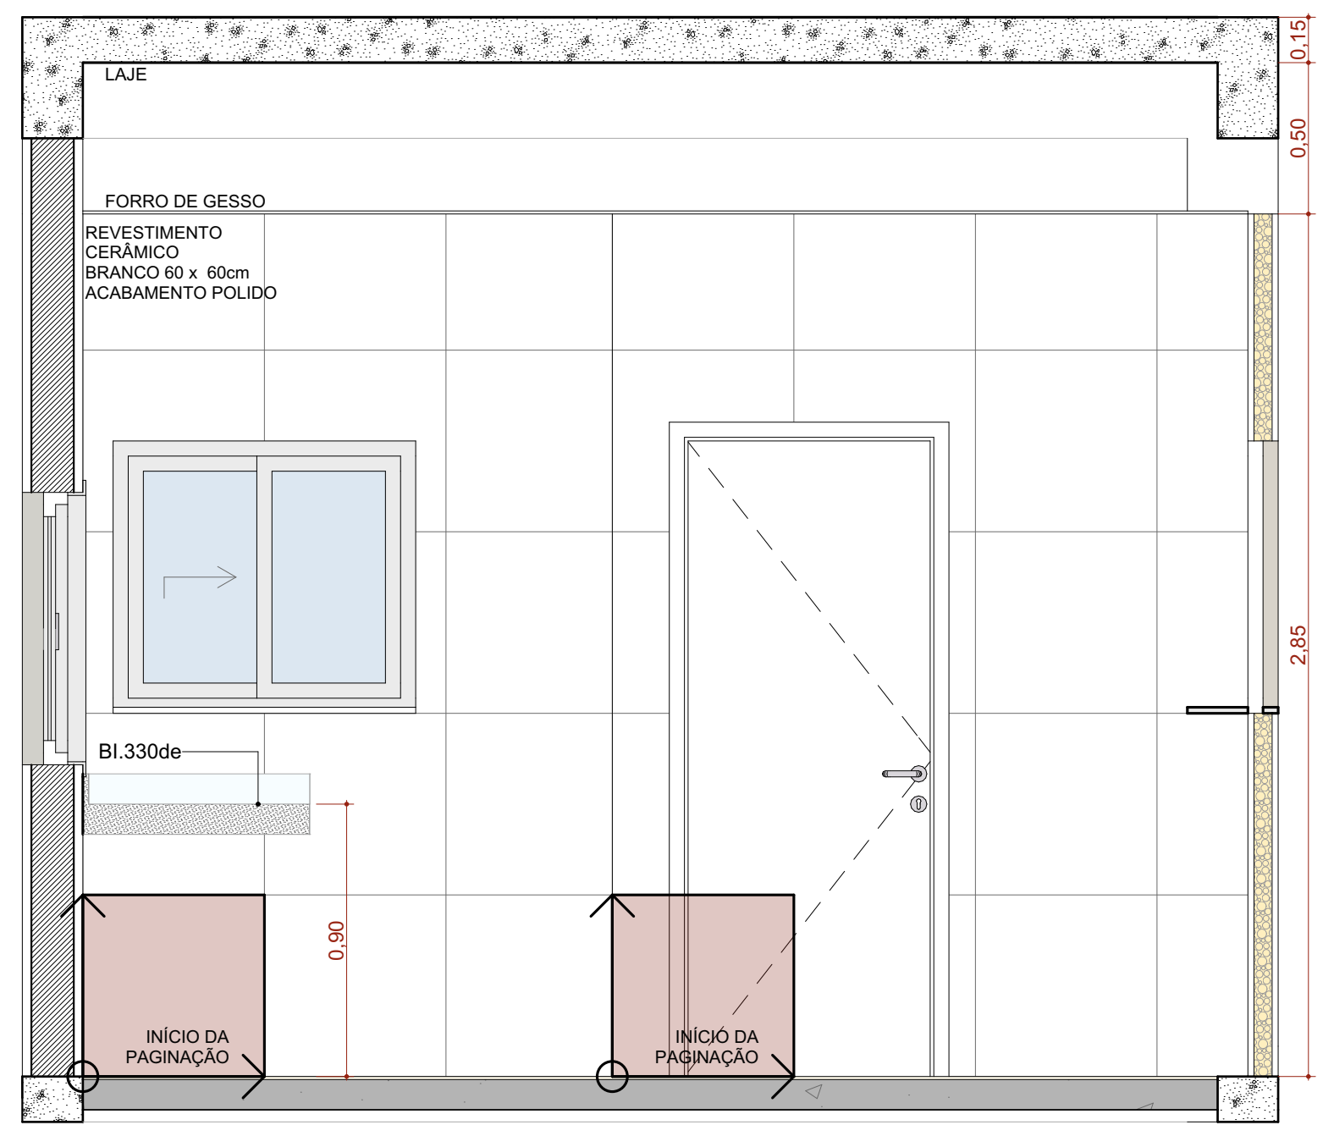

A.M.10 VISTA 02
Escala:1:25

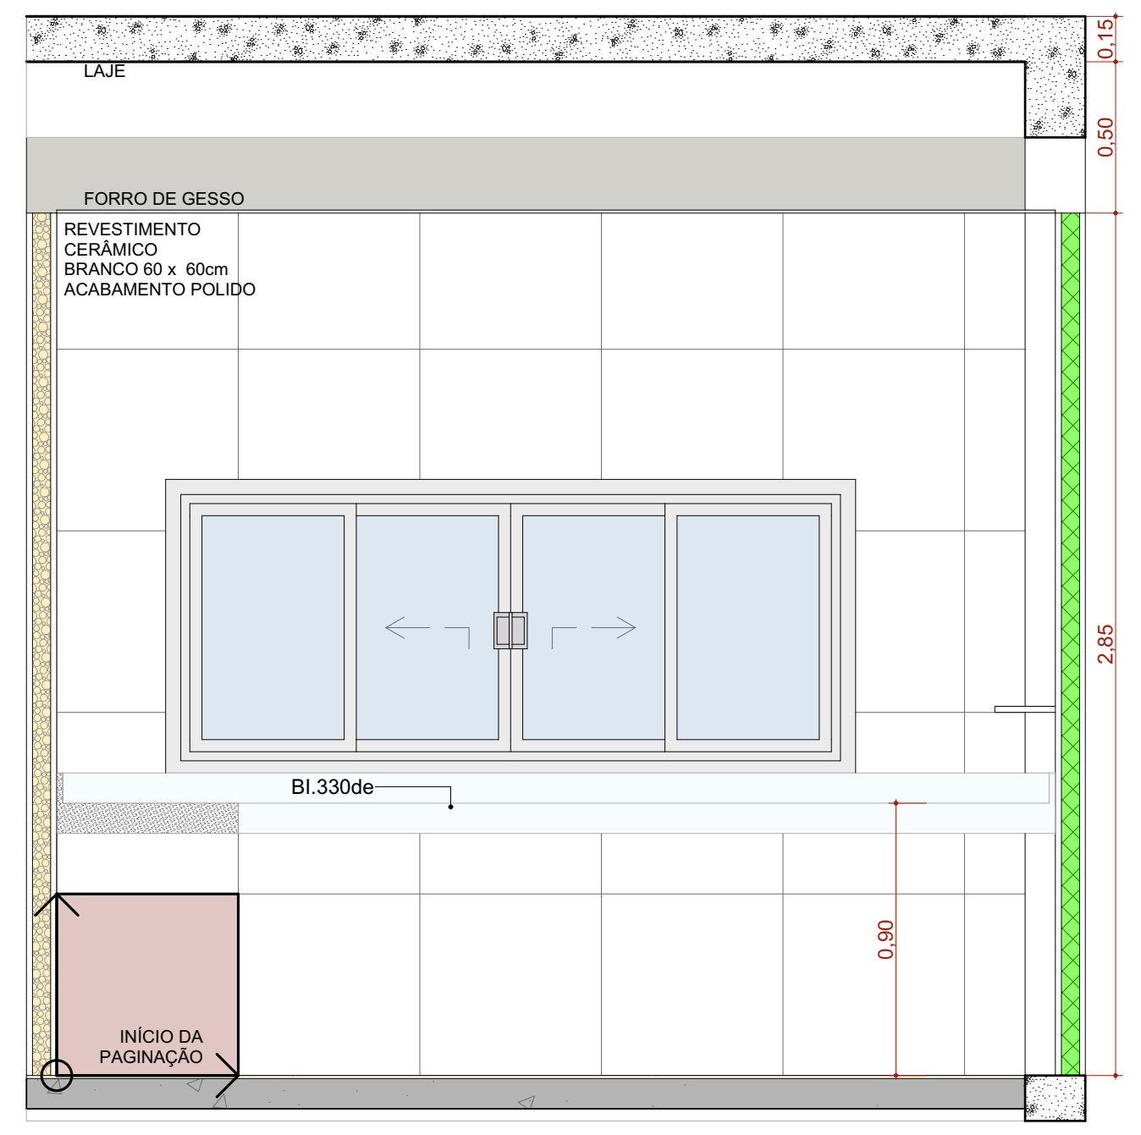

A.M.10 VISTA 03
Escala:1:25

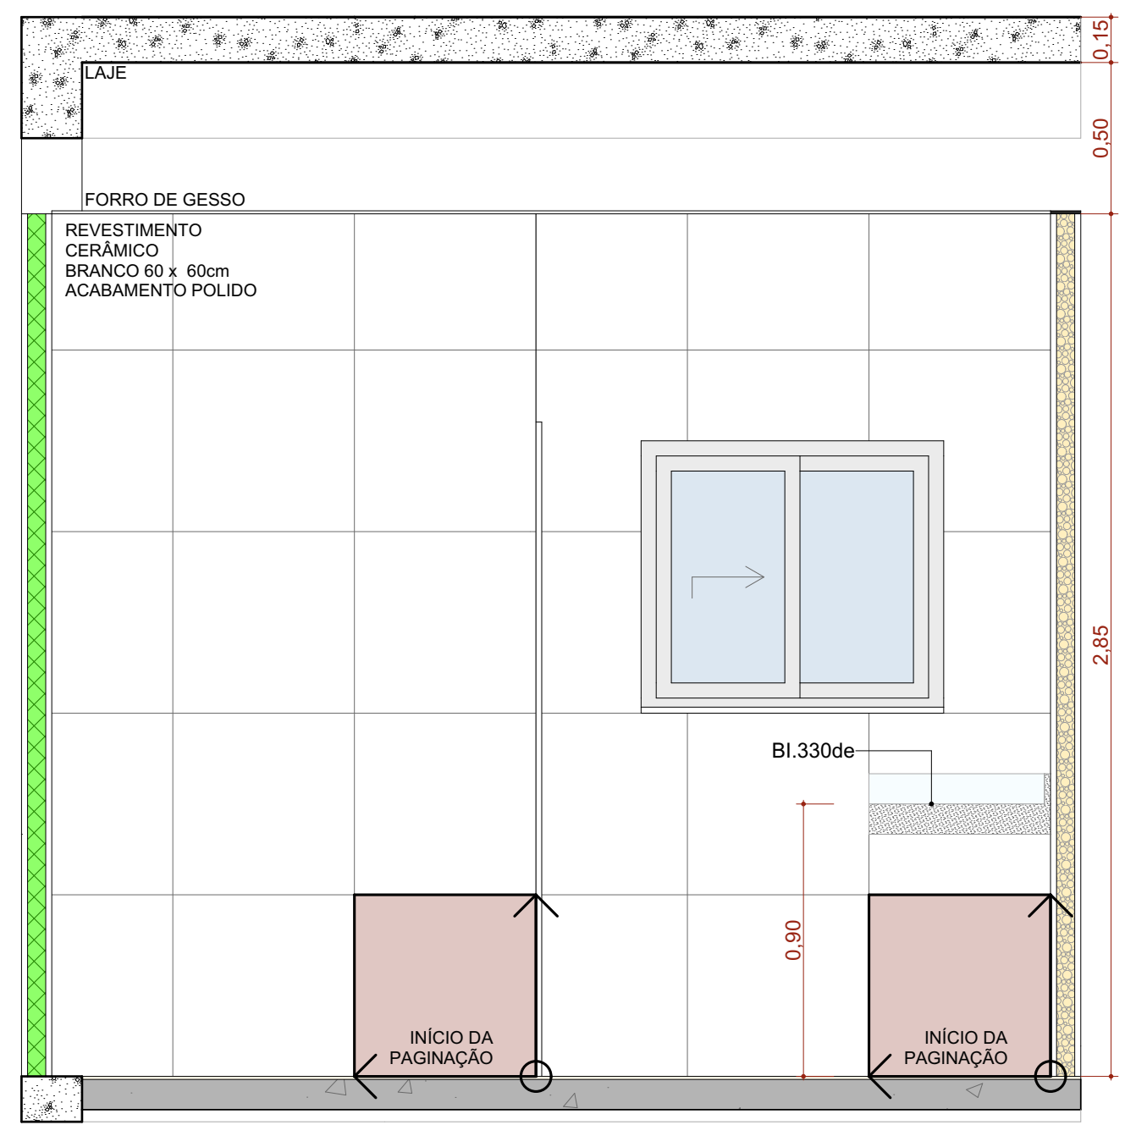

A.M.10 VISTA 04
Escala:1:25

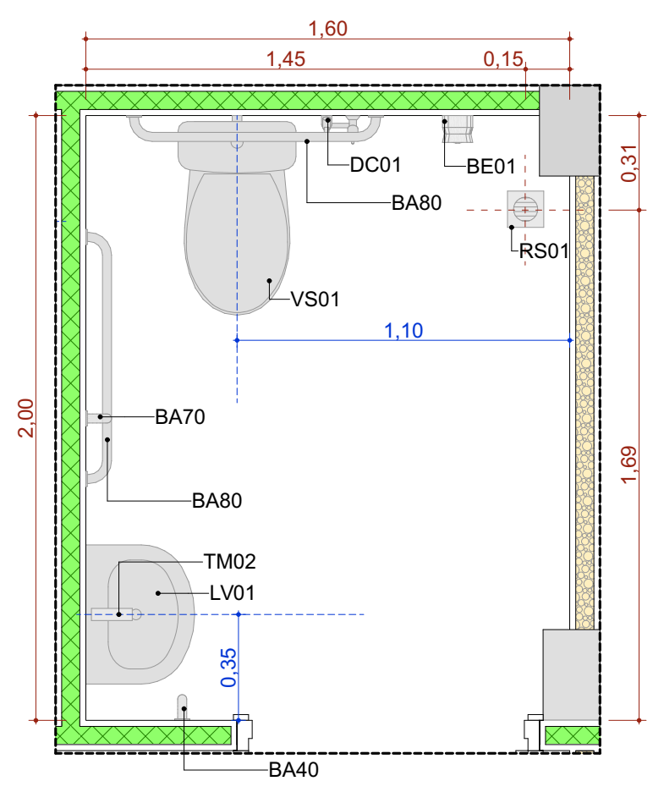

A.M.11 Sanit. Cons. Ind. 1
Escala:1:25

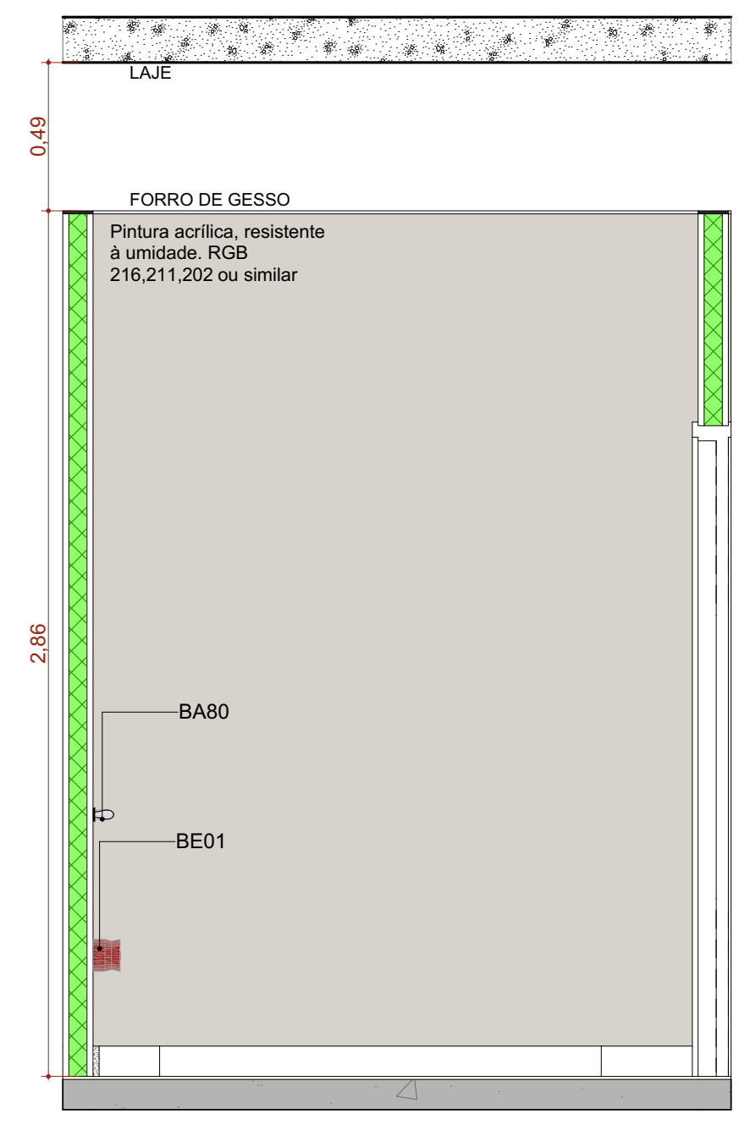

A.M.11 VISTA 01
Escala:1:25

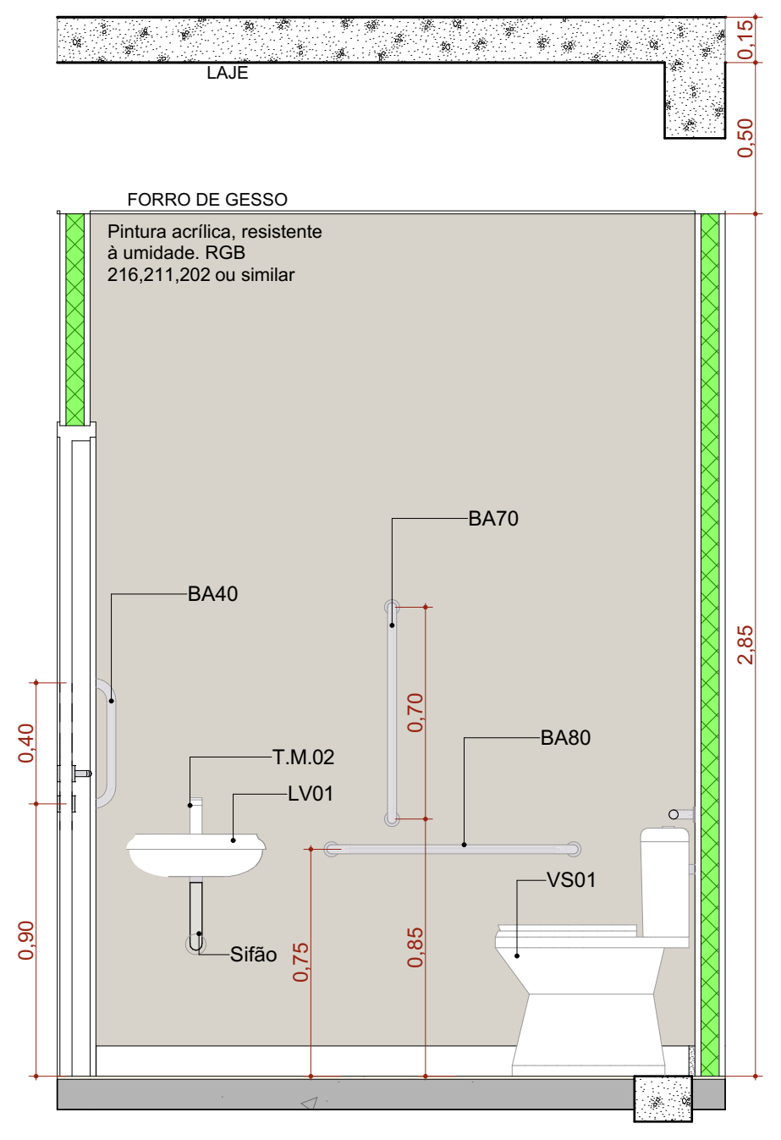
LAJE
FORRO DE GESSO
Pintura acrílica, resistente à umidade. RGB 216,211,202 ou similar
BA70
BA40
T.M.02
LV01
BA80
VS01
Sifão
2,85

A.M.11 VISTA 02
Escala:1:25

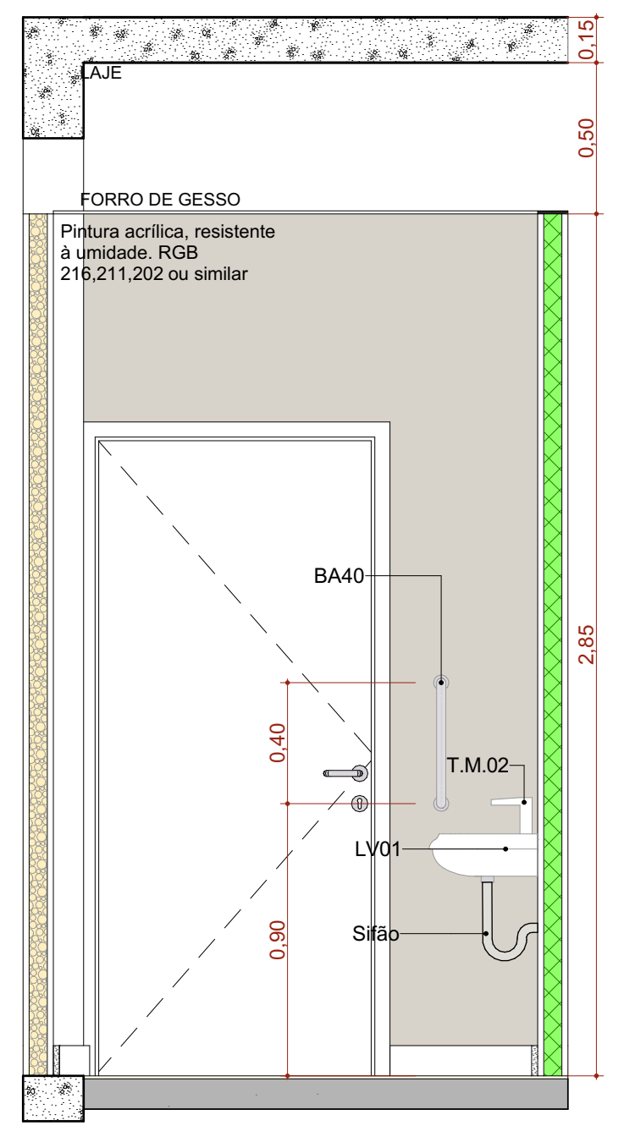
LAJE
FORRO DE GESSO
Pintura acrílica, resistente à umidade. RGB 216,211,202 ou similar
BA40
T.M.02
LV01
Sifão
2,85

A.M.11 VISTA 03
Escala:1:25

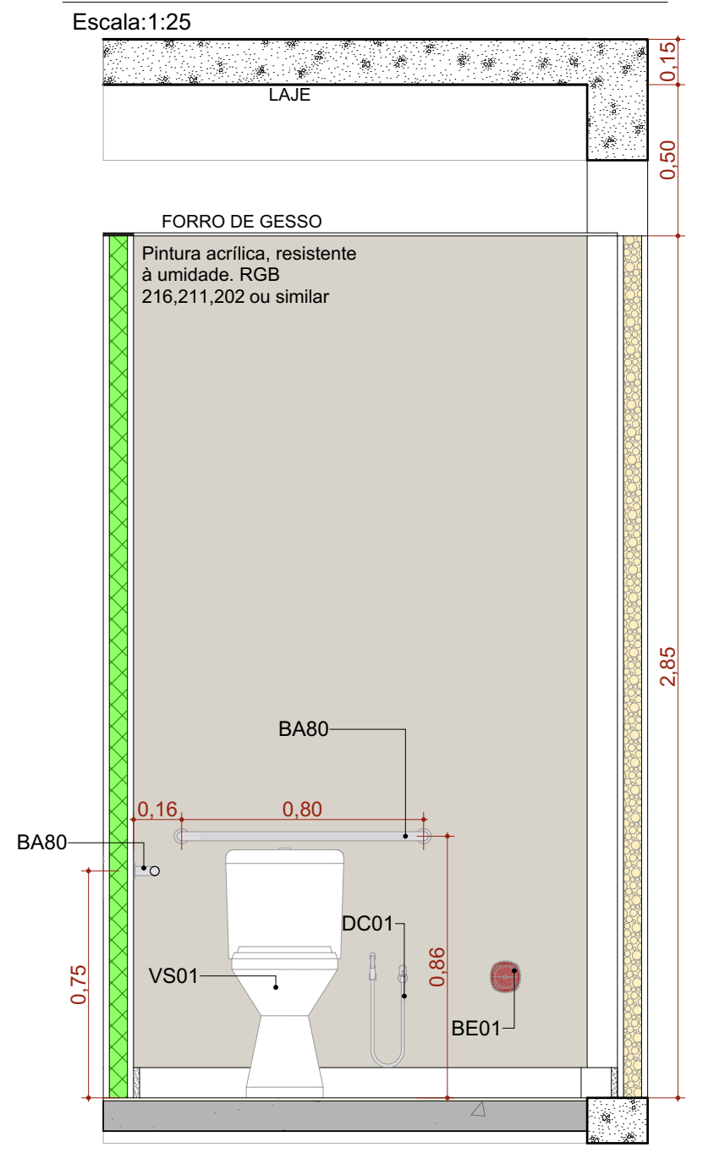
LAJE
FORRO DE GESSO
Pintura acrílica, resistente à umidade. RGB 216,211,202 ou similar
BA80
BA80
VS01
DC01
BE01
2,85

A.M.11 VISTA 04
Escala:1:25

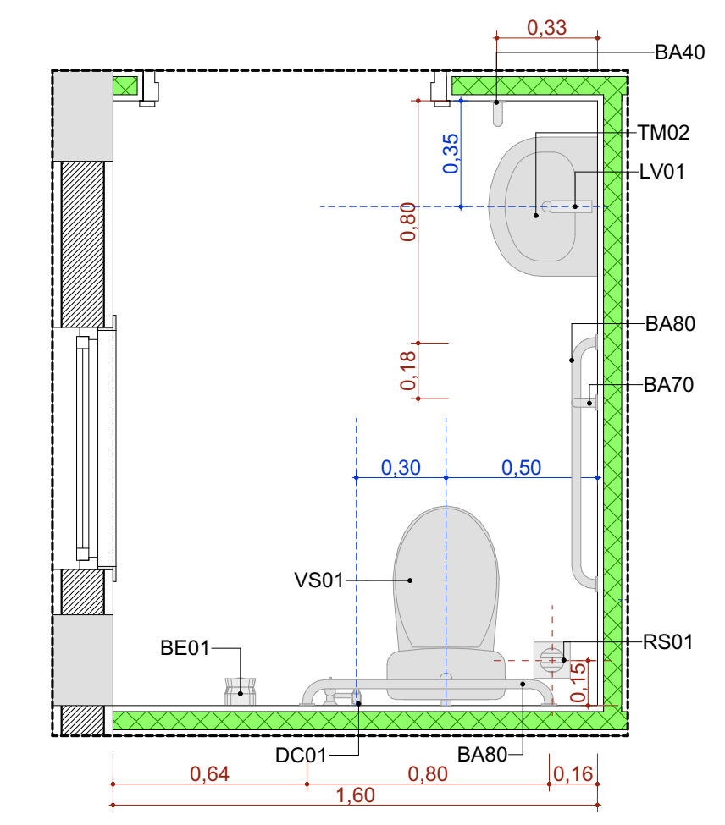

A.M.12 Sanit. PCD Coleta
Escala:1:25

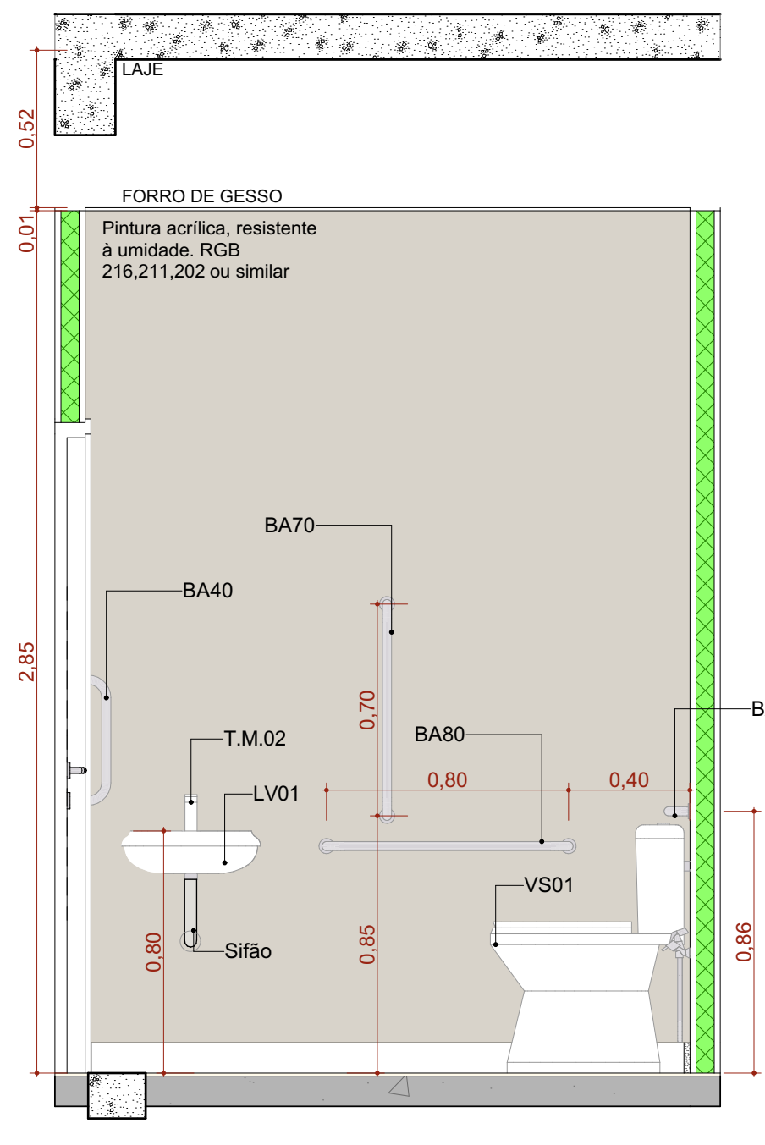
LAJE
FORRO DE GESSO
Pintura acrílica, resistente à umidade. RGB 216,211,202 ou similar
BA70
BA40
T.M.02
LV01
Sifão
BA80
VS01
BA80
2,85

A.M.12 VISTA 01
Escala:1:25

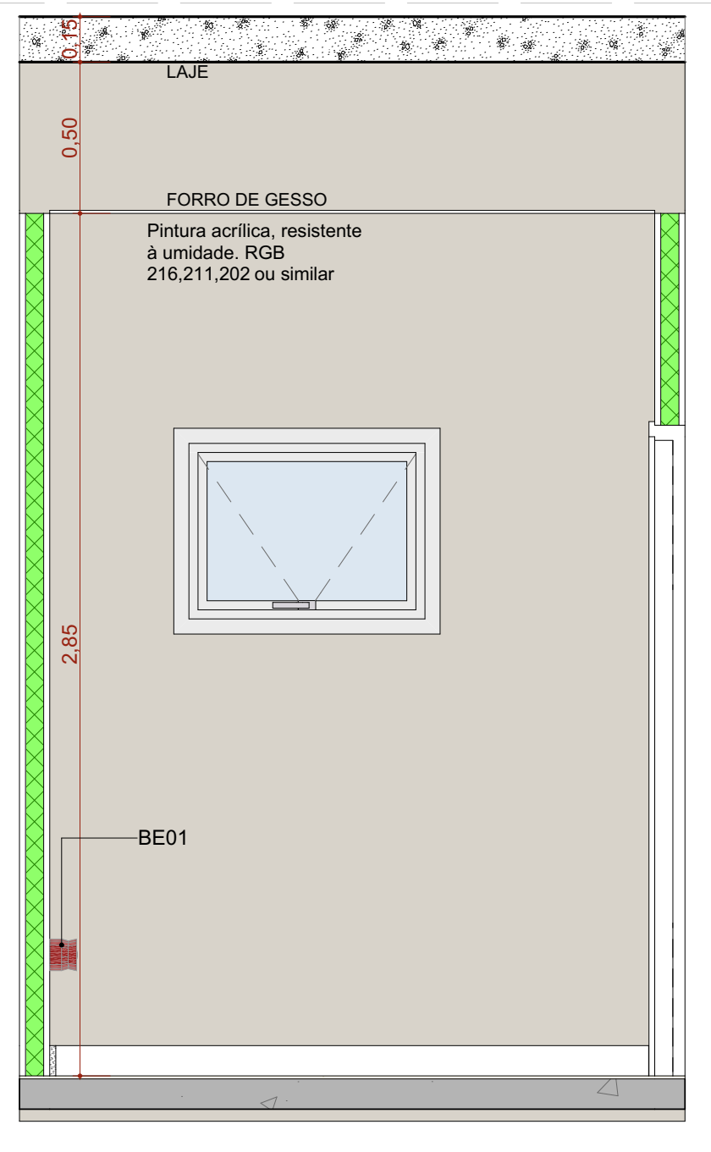
LAJE
FORRO DE GESSO
Pintura acrílica, resistente à umidade. RGB 216,211,202 ou similar
BE01
2,85

A.M.12 VISTA 02
Escala:1:25

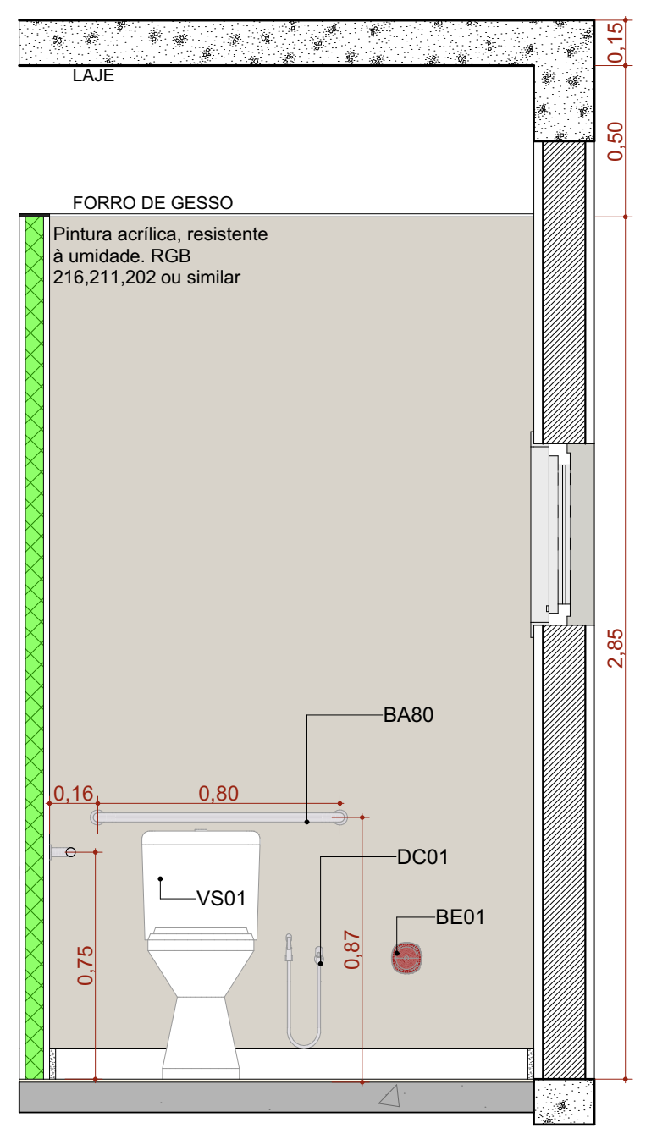
LAJE
FORRO DE GESSO
Pintura acrílica, resistente à umidade. RGB 216,211,202 ou similar
BA80
VS01
DC01
BE01
2,85

A.M.12 VISTA 03
Escala:1:25

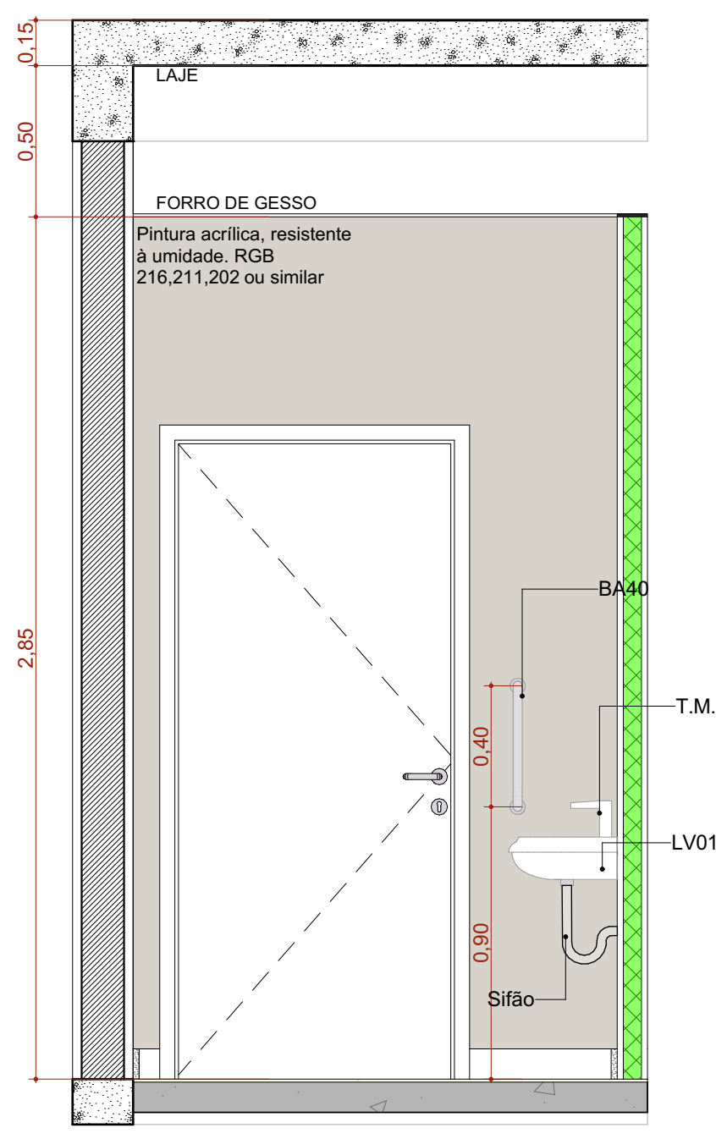
LAJE
FORRO DE GESSO
Pintura acrílica, resistente à umidade. RGB 216,211,202 ou similar
BA40
T.M.02
LV01
Sifão
2,85

A.M.12 VISTA 04
Escala:1:25

ASSINATURAS E CARIMBOS DO ENTE - APROVAÇÃO E EXECUÇÃO

PLANTA CHAVE DE SITUAÇÃO

REVISÃO	DATA	DESCRIÇÃO
R01	17/02/2025	COMPATIBILIZAÇÃO COM O PROJETO HOMOLOGADO NA ANVISA SANITÁRIOS DO CONSULTÓRIOS DIFERENCIADOS
R00	29/10/2024	EMISSÃO INICIAL

TÍTULO DO PROJETO
UNIDADE BÁSICA DE SAÚDE - PORTE 3

PROPRIETÁRIO
MINISTÉRIO DA SAÚDE
SECRETARIA DE ATENÇÃO PRIMÁRIA À SAÚDE

CNPJ
00.394.544/0108-14

ENDEREÇO
Secretaria de Atenção Primária à Saúde
Esplanada dos Ministérios Bloco G Edifício Sede - Ministério da Saúde
CEP 70. 058-900 - Brasília- DF

SAÚDE

DISCIPLINA
ARQUITETURA

RRT
16870904

TÍTULO DA PRANCHA
DETALHAMENTO ÁREAS MOLHADAS 02

DESCRIÇÃO DA ETAPA
PROJETO REFERENCIAL CONCEITUAL

NOME: PRANCHA - ARQUIVO	REVISÃO	UNIDADE	DATA	ESCALA
MS_UBS3_PE_AQ 12.13_R00	R01	METROS	17/02/2025	INDICADA

MIRELA PILON PESSATTI — A 25669-2
VICTÓRIA ANGELI CAPOVILLA — A 247156-6
LEONARDO MEGIATO PEREIRA DOS SANTOS — A 186776-8
AUTOR(A) INTELECTUAL — REGISTRO

FOLHA A0
118,90 x 84,10

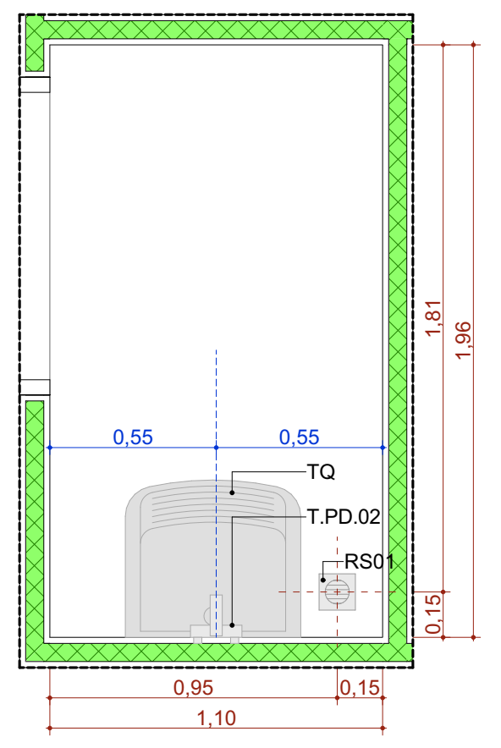

A.M.13 DML
Escala:1:25

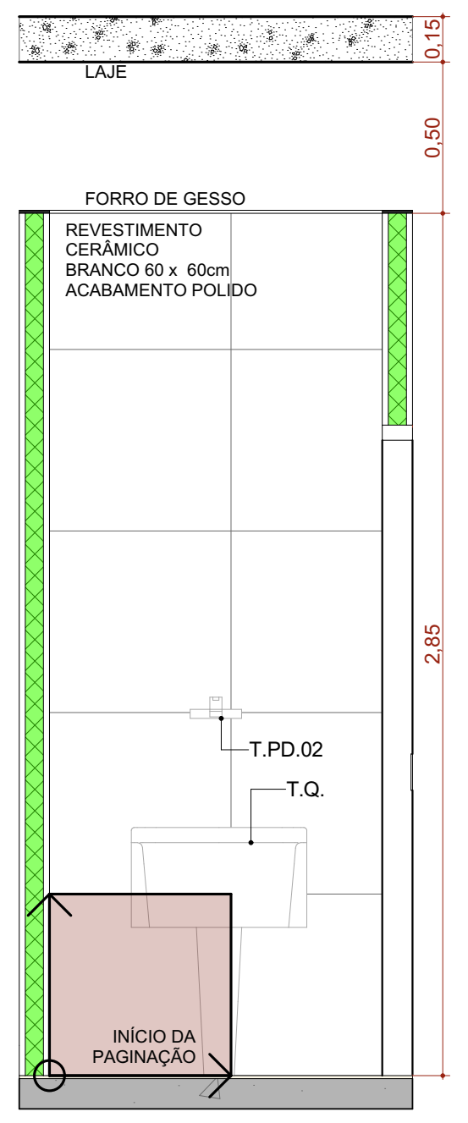

A.M.13 VISTA 01
Escala:1:25

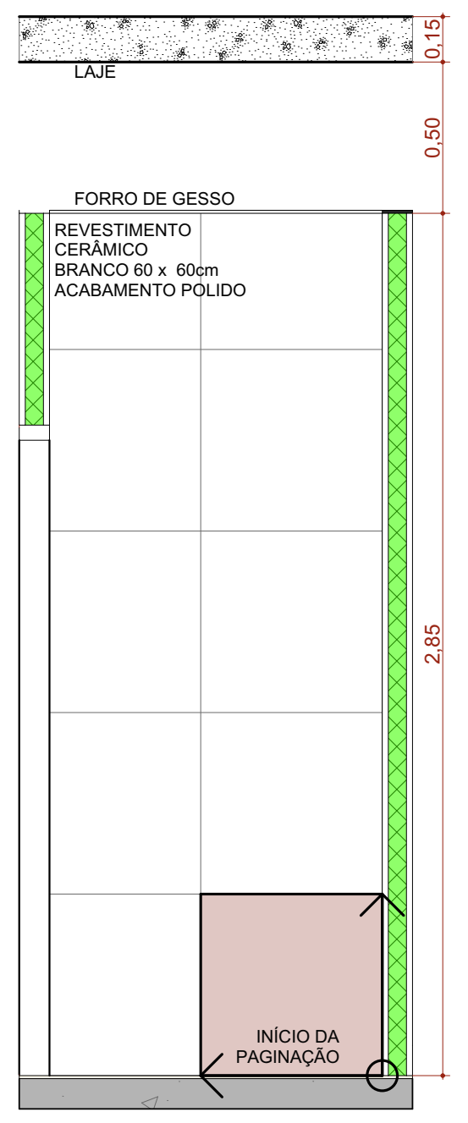

A.M.13 VISTA 02
Escala:1:25

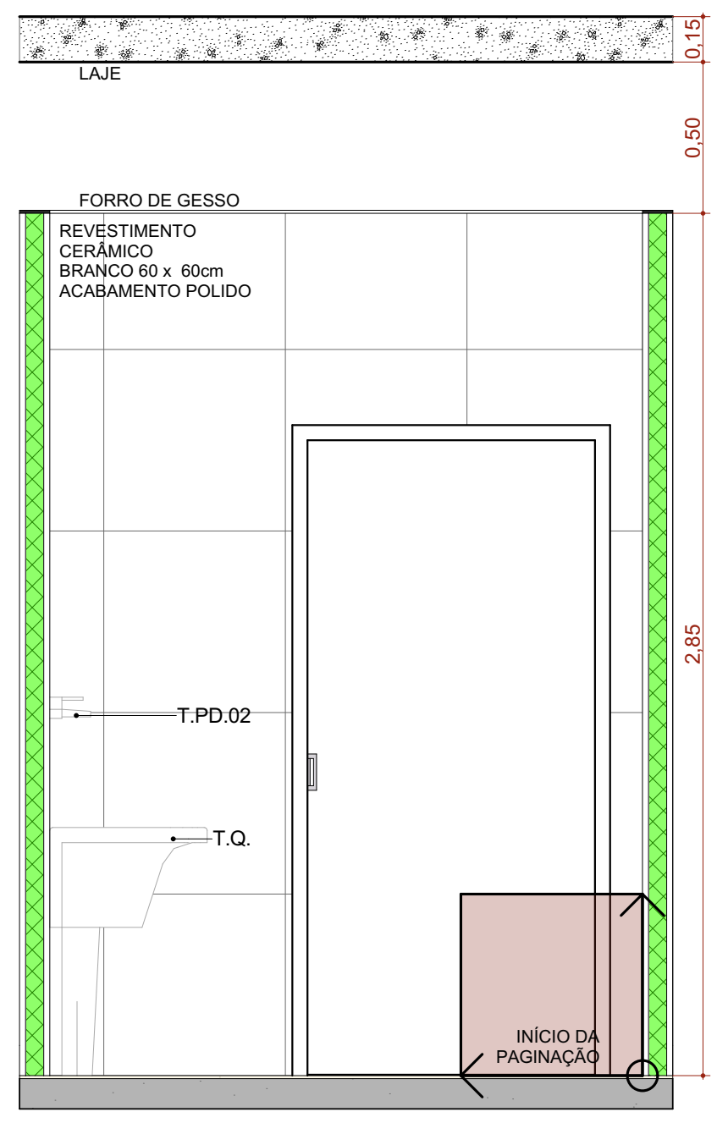

A.M.13 VISTA 03
Escala:1:25

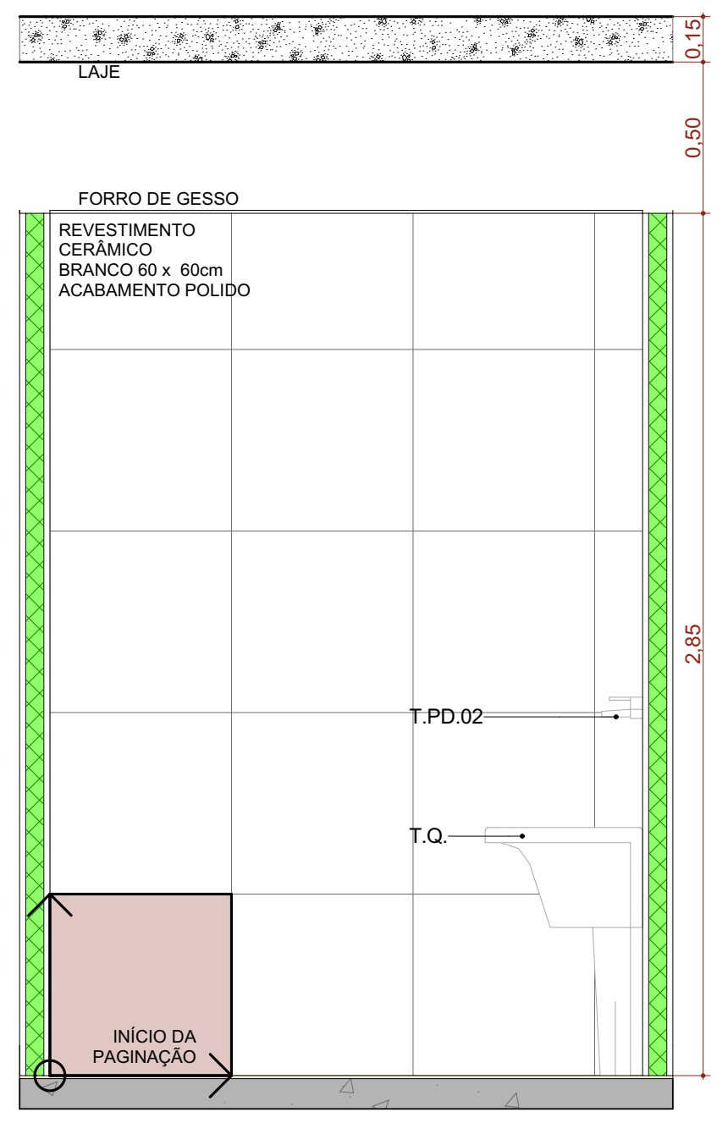

A.M.13 VISTA 04
Escala:1:25

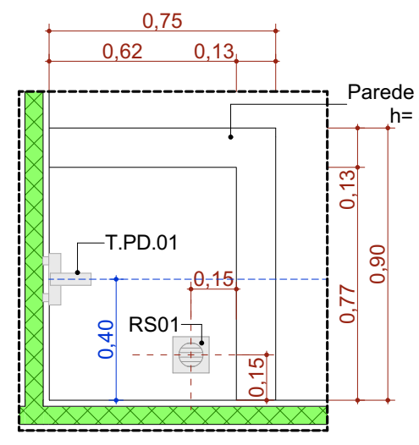

A.M.15 Higienização dos pés
Escala:1:25

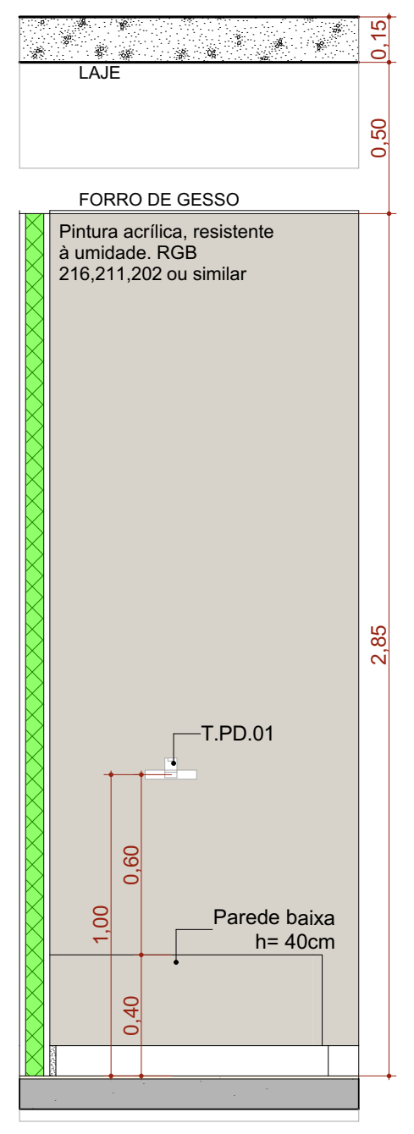

A.M.15 VISTA 01
Escala:1:25

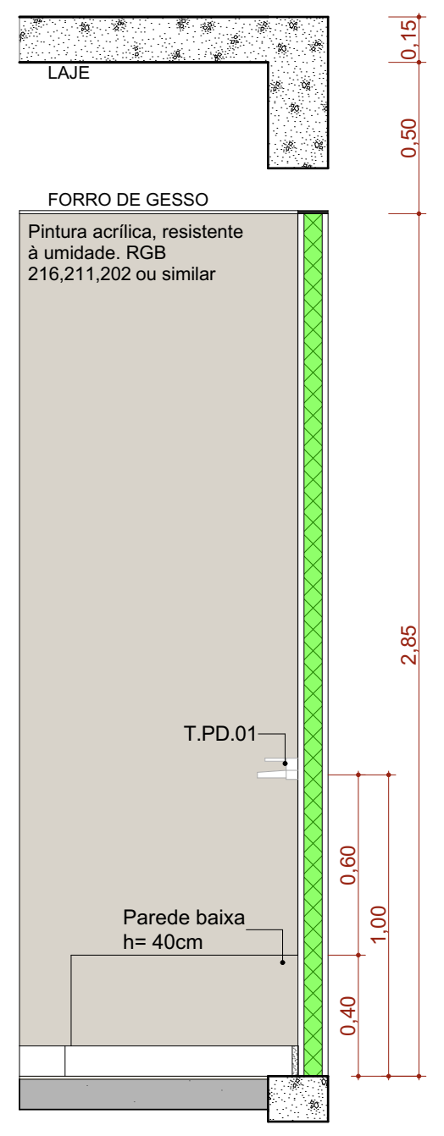

A.M.15 VISTA 02
Escala:1:25

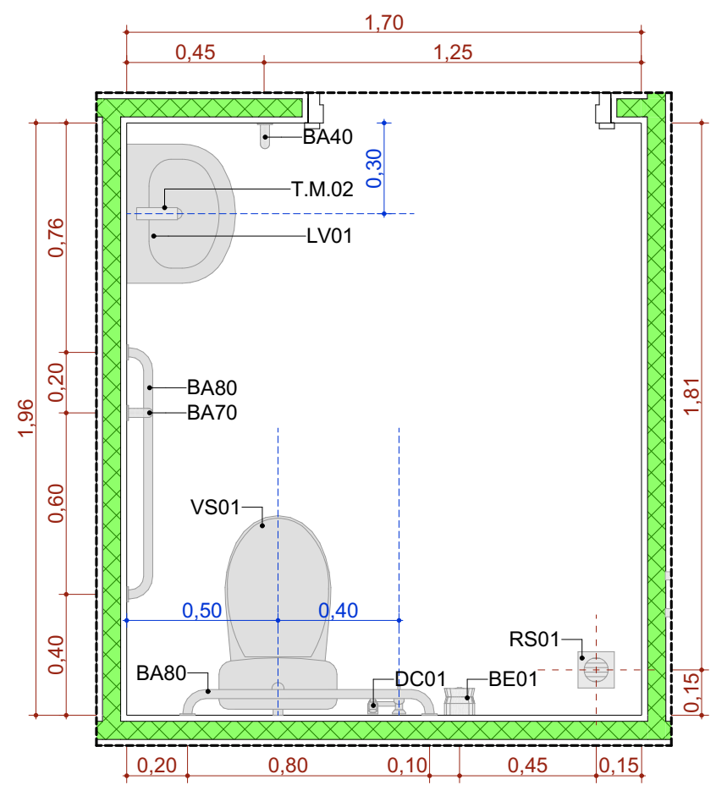

A.M.14 Sanitário PCD
Escala:1:25

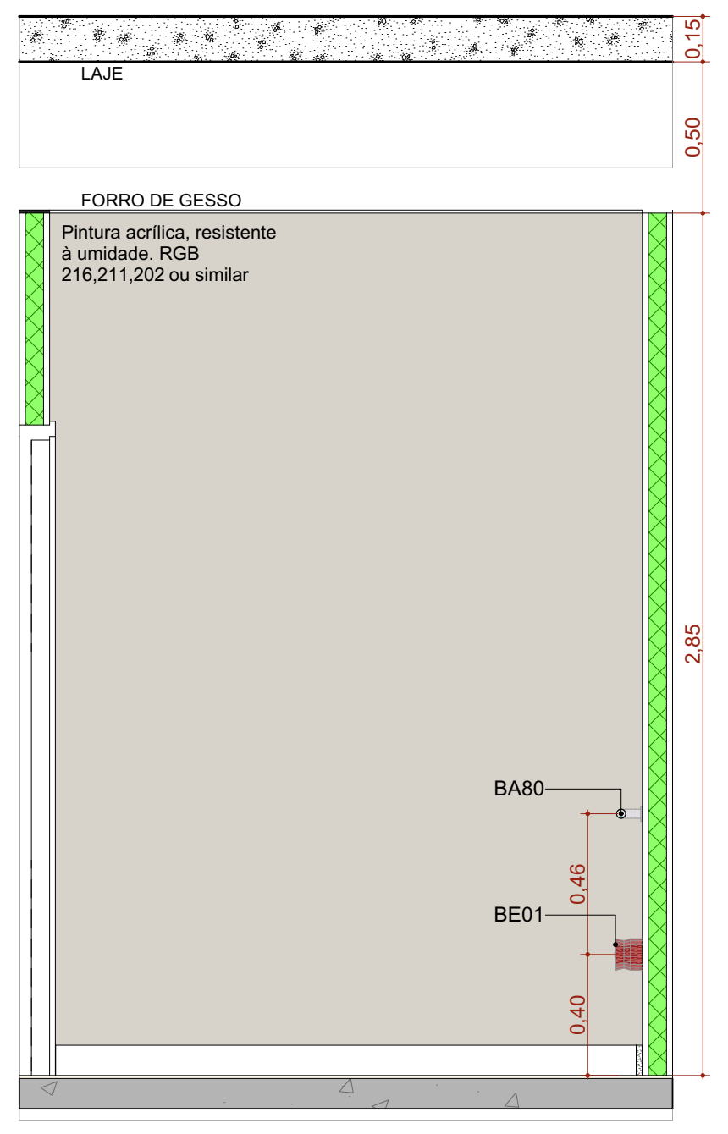
LAJE
0,15
0,50
FORRO DE GESSO
Pintura acrílica, resistente à umidade. RGB 216,211,202 ou similar
2,85
BA80
0,46
BE01
0,40

A.M.14 VISTA 01
Escala:1:25

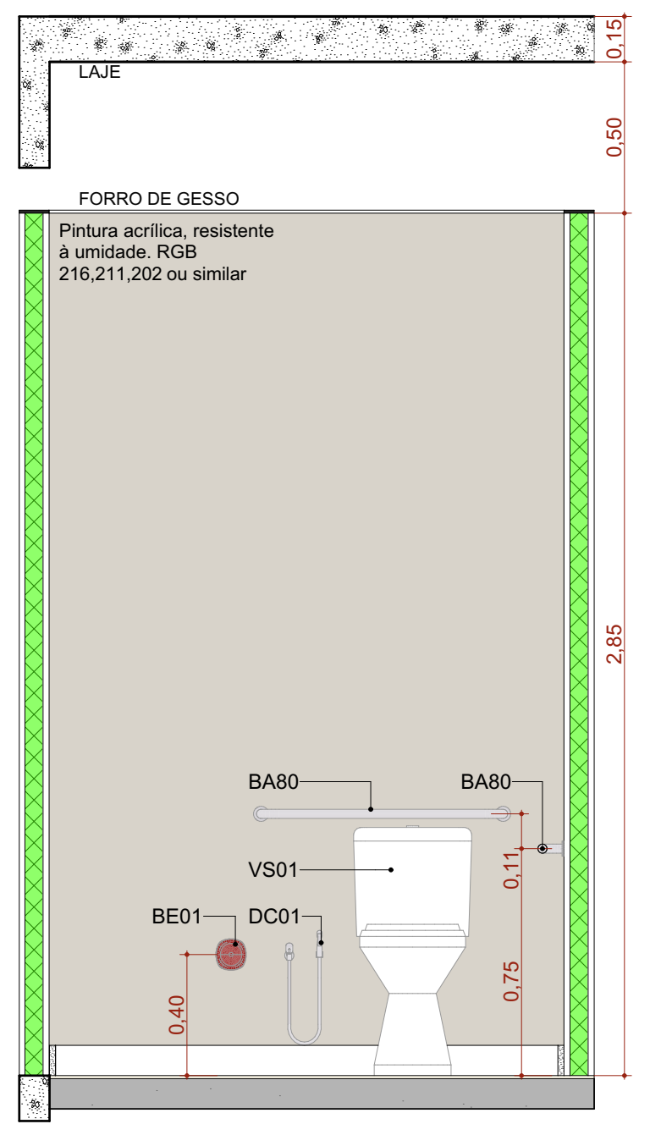
LAJE
0,15
0,50
FORRO DE GESSO
Pintura acrílica, resistente à umidade. RGB 216,211,202 ou similar
2,85
BA80
BA80
VS01
BE01
DC01
0,11
0,75
0,40

A.M.14 VISTA 02
Escala:1:25

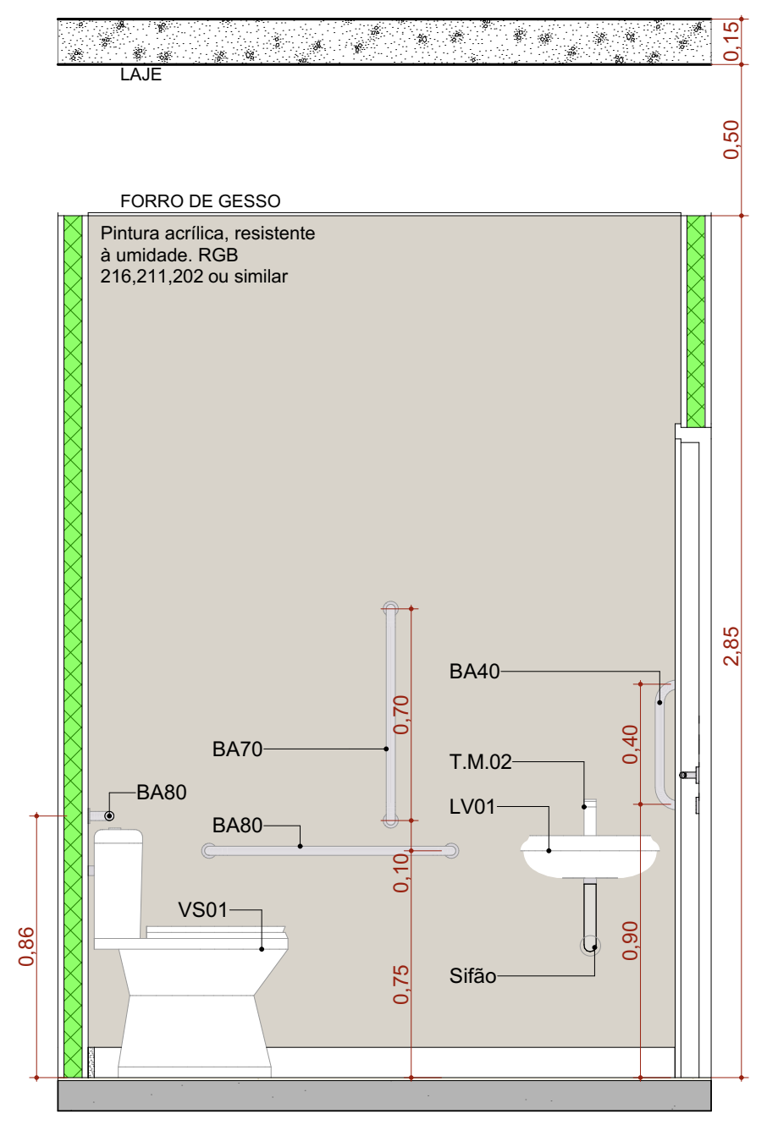

A.M.14 VISTA 03
Escala:1:25

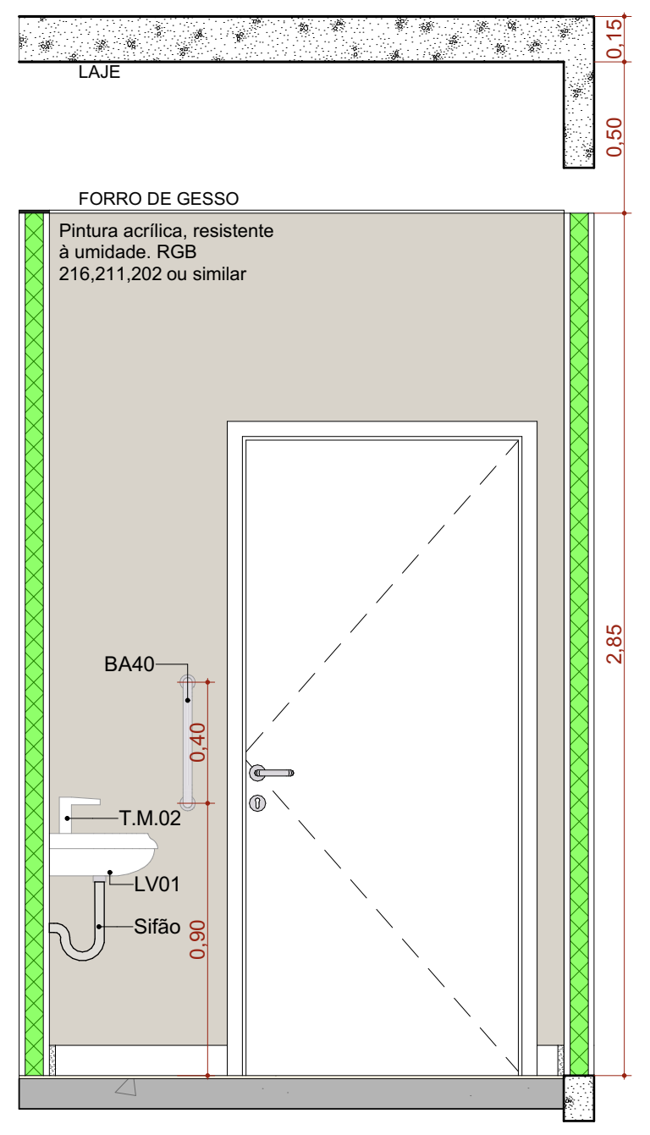
LAJE
0,15
0,50
FORRO DE GESSO
Pintura acrílica, resistente à umidade. RGB 216,211,202 ou similar
2,85
BA40
0,40
T.M.02
LV01
Sifão
0,90

A.M.14 VISTA 04
Escala:1:25

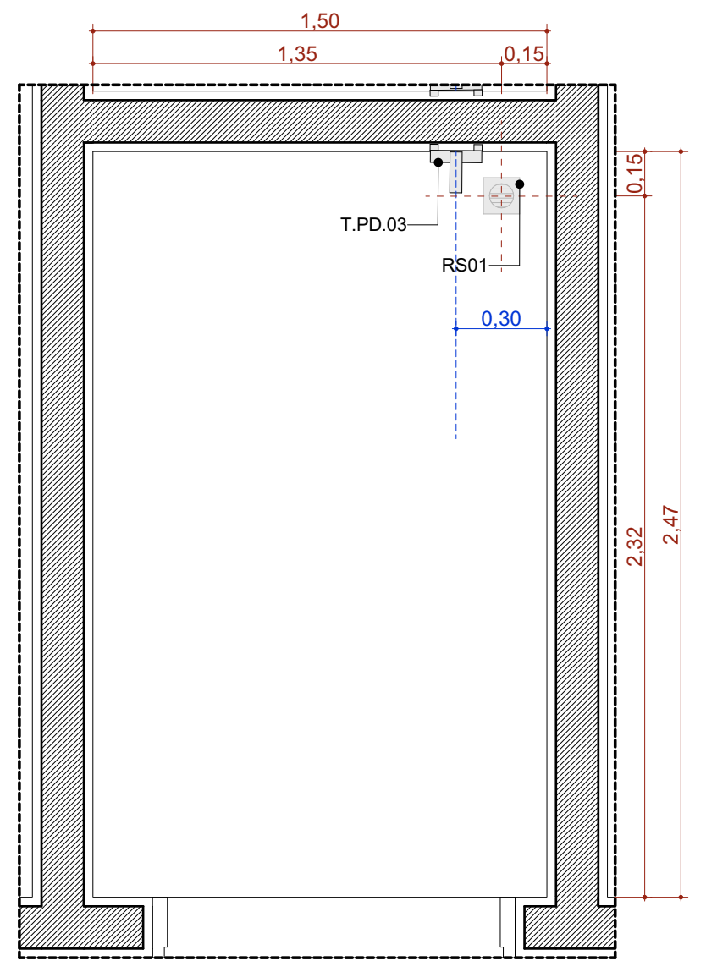

A.M.18 Resíduos Comum (Grupo D)
Escala:1:25

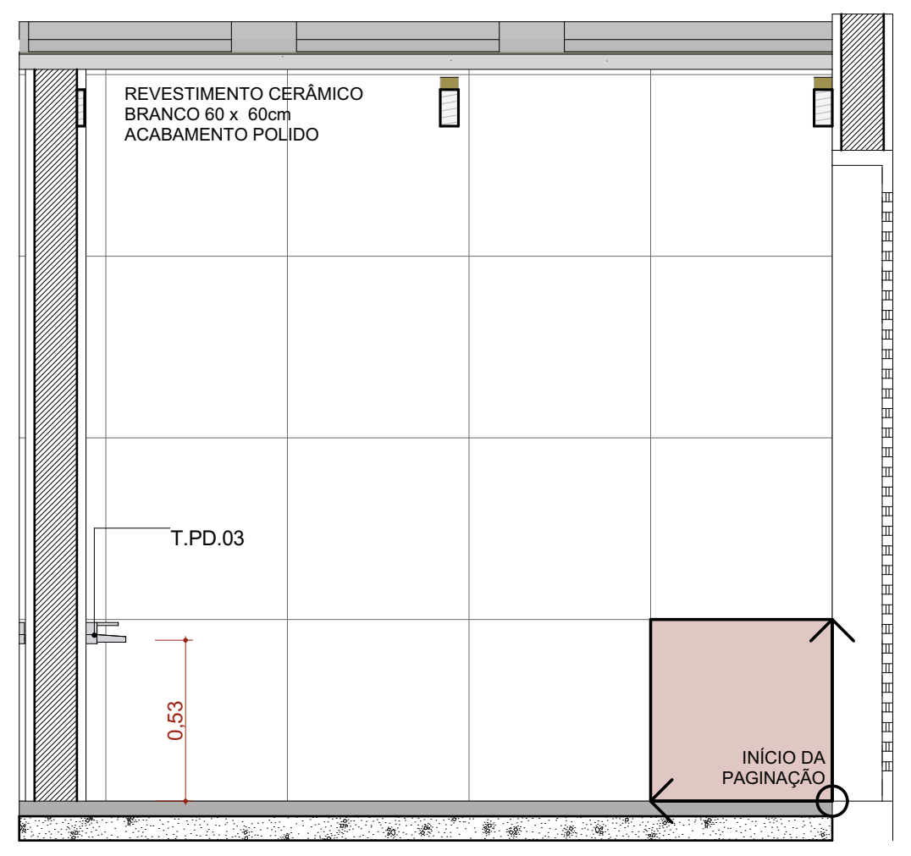

A.M.18 Vista 1
Escala:1:25

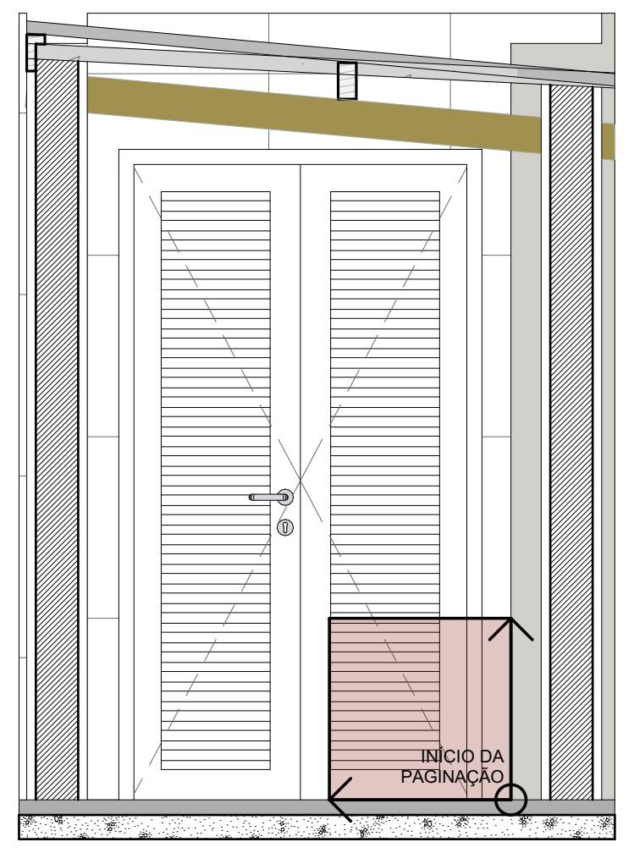

A.M.18 Vista 2
Escala:1:25

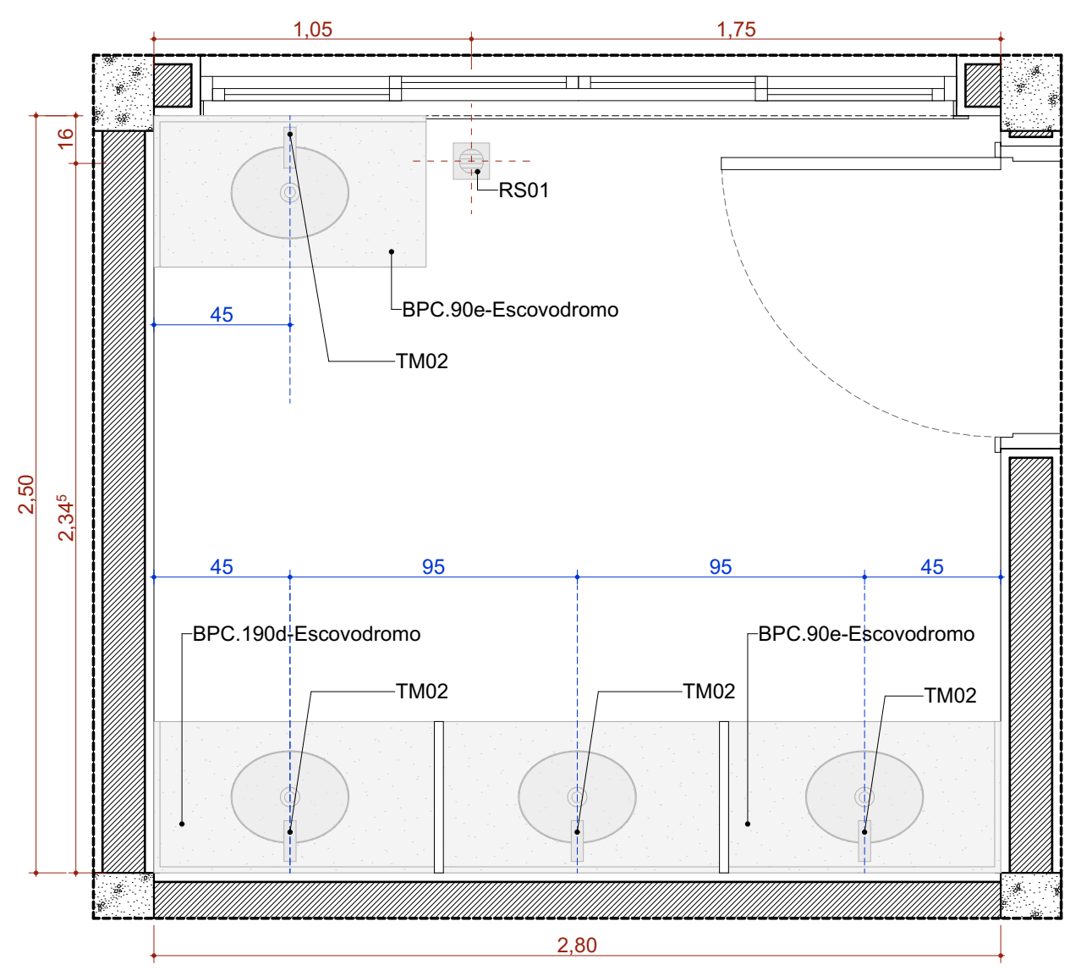

A.M.16 Educação em Saúde Bucal / Escovódromo
Escala:1:25

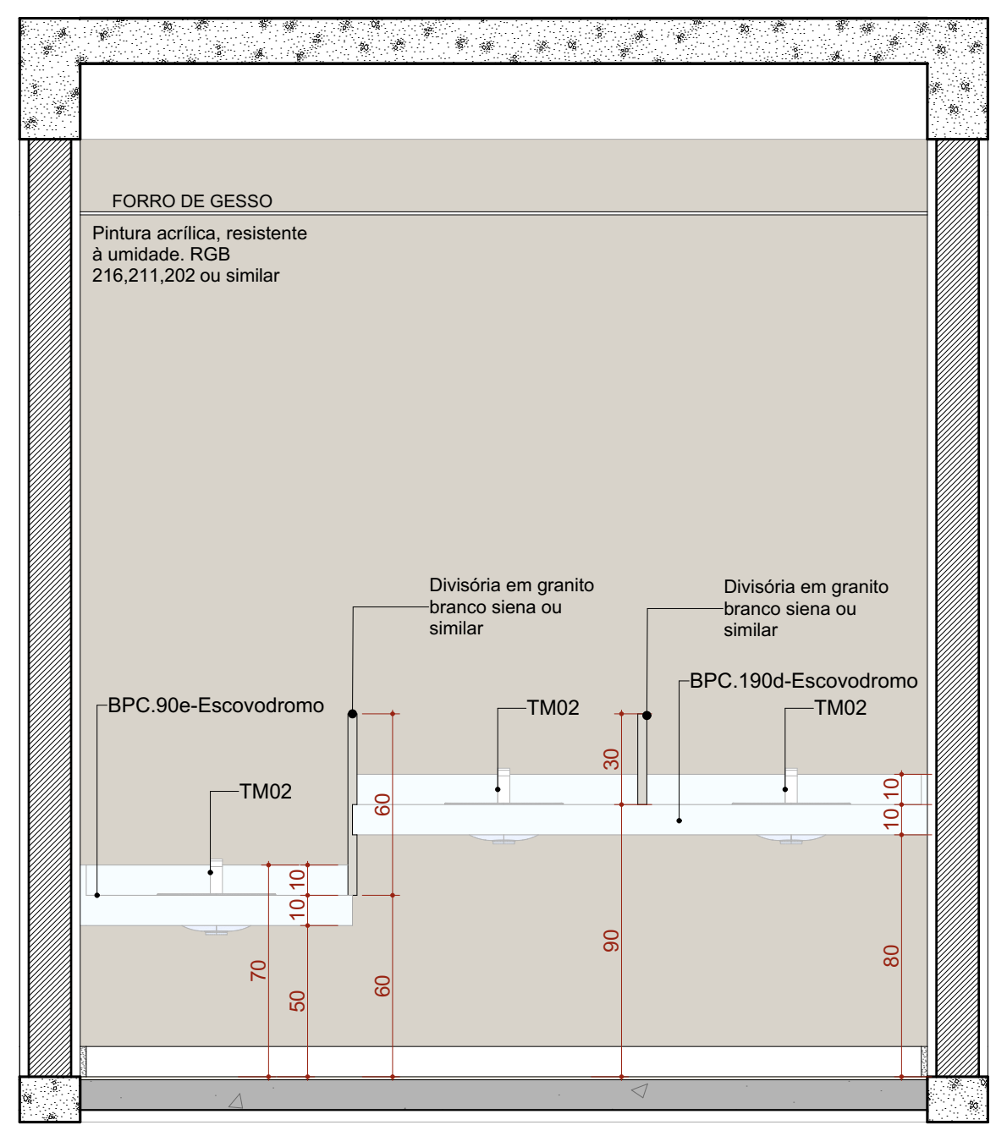
FORRO DE GESSO
Pintura acrílica, resistente à umidade. RGB 216,211,202 ou similar
Divisória em granito branco siena ou similar
Divisória em granito branco siena ou similar
BPC.90e-Escovodromo
TM02
BPC.190d-Escovodromo
TM02
TM02
60
30
10
10
70
50
60
90
80

A.M.16 Vista 1
Escala:1:25

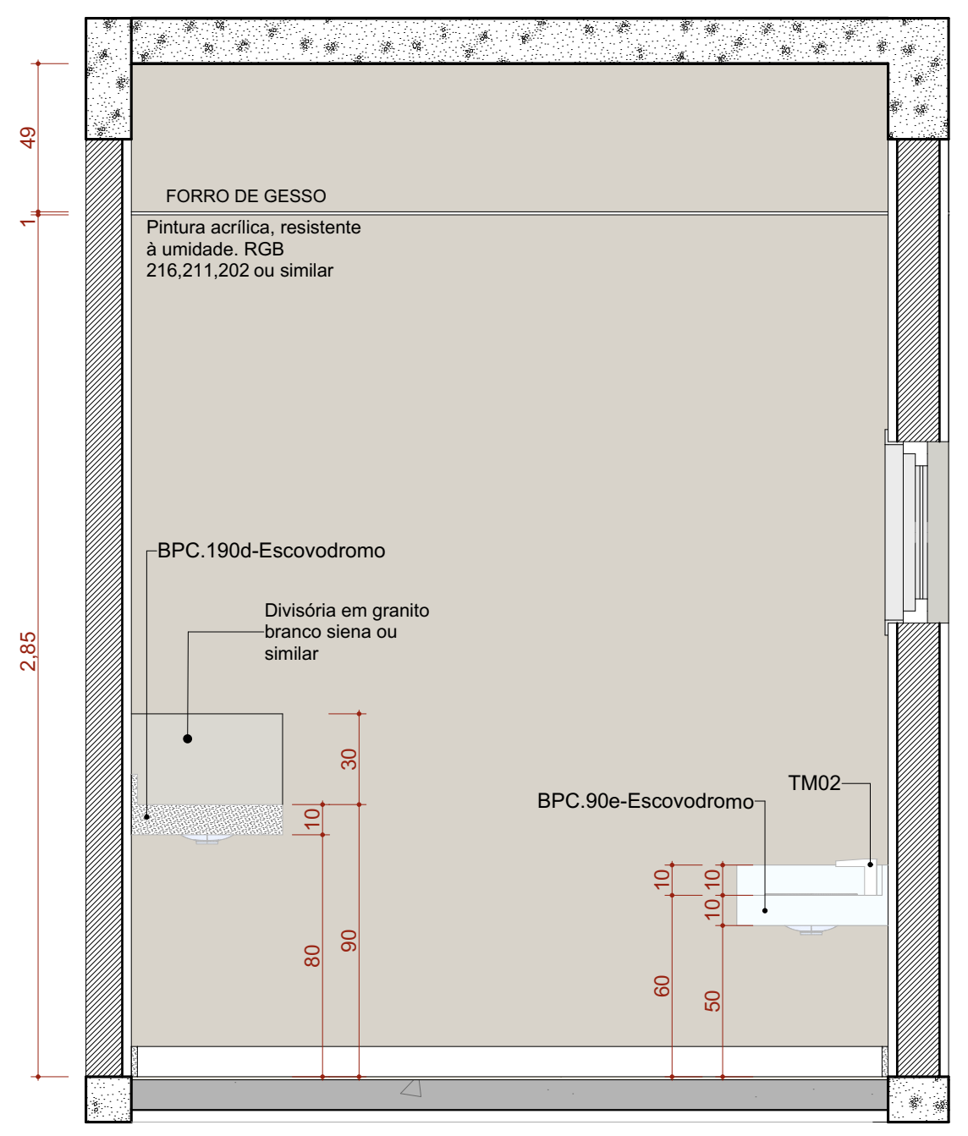
49
1
2,85
FORRO DE GESSO
Pintura acrílica, resistente à umidade. RGB 216,211,202 ou similar
BPC.190d-Escovodromo
Divisória em granito branco siena ou similar
30
10
80
90
BPC.90e-Escovodromo
TM02
10
10
60
50

A.M.16 Vista 2
Escala:1:25

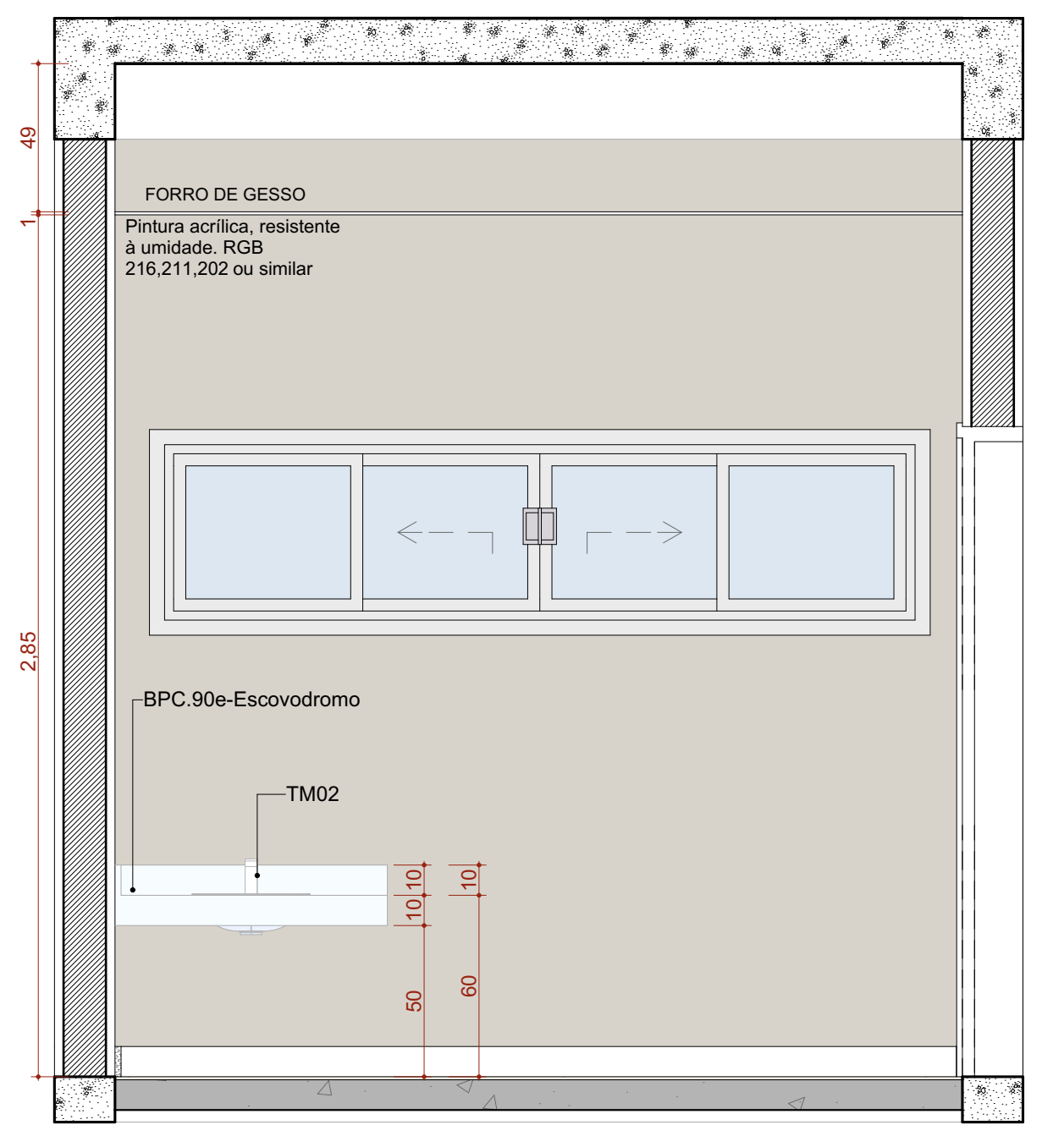
49
1
2,85
FORRO DE GESSO
Pintura acrílica, resistente à umidade. RGB 216,211,202 ou similar
BPC.90e-Escovodromo
TM02
10
10
10
50
60

A.M.16 Vista 3
Escala:1:25

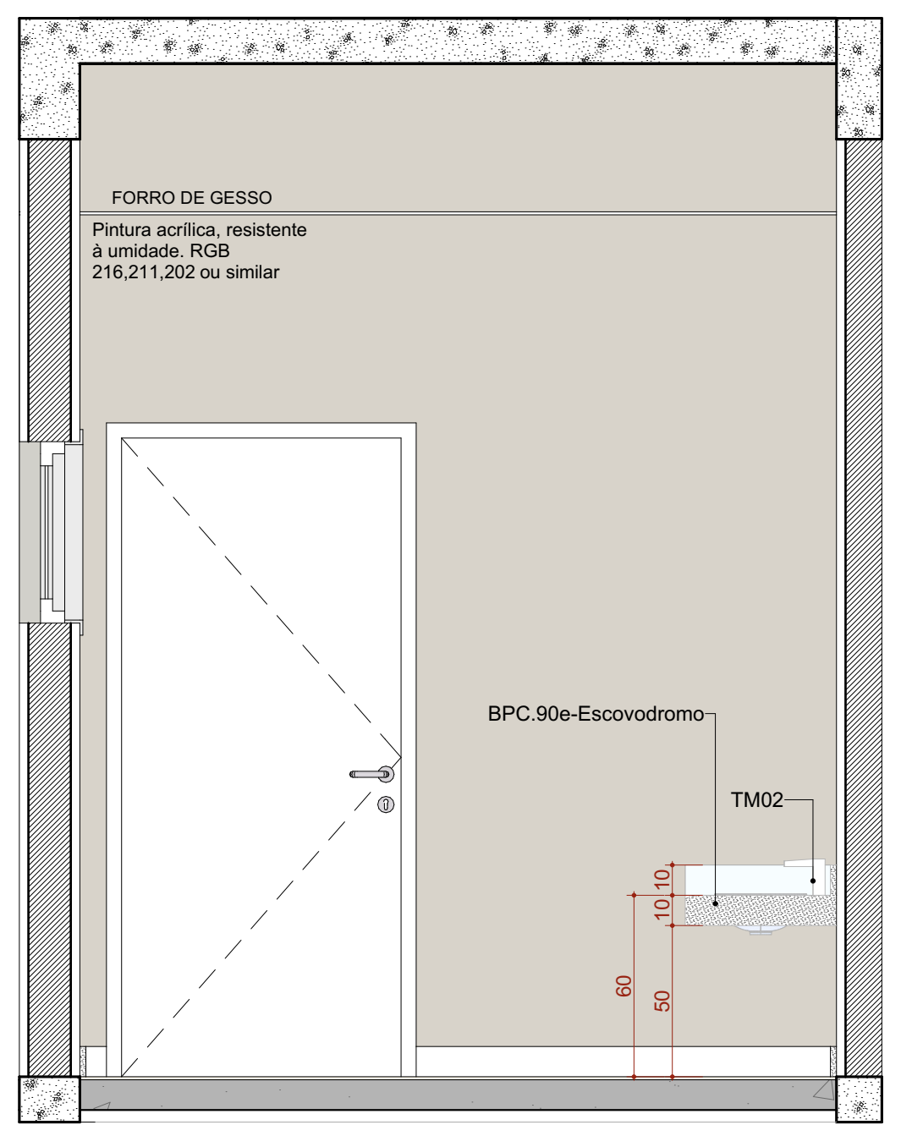
FORRO DE GESSO
Pintura acrílica, resistente à umidade. RGB 216,211,202 ou similar
BPC.90e-Escovodromo
TM02
10
10
60
50

A.M.16 Vista 4
Escala:1:25

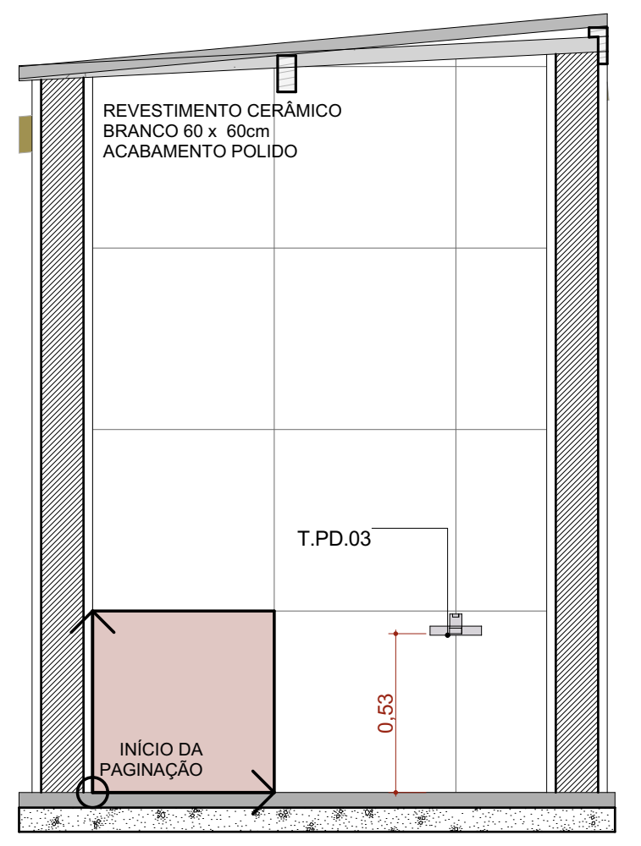

A.M.18 Vista 3
Escala:1:25

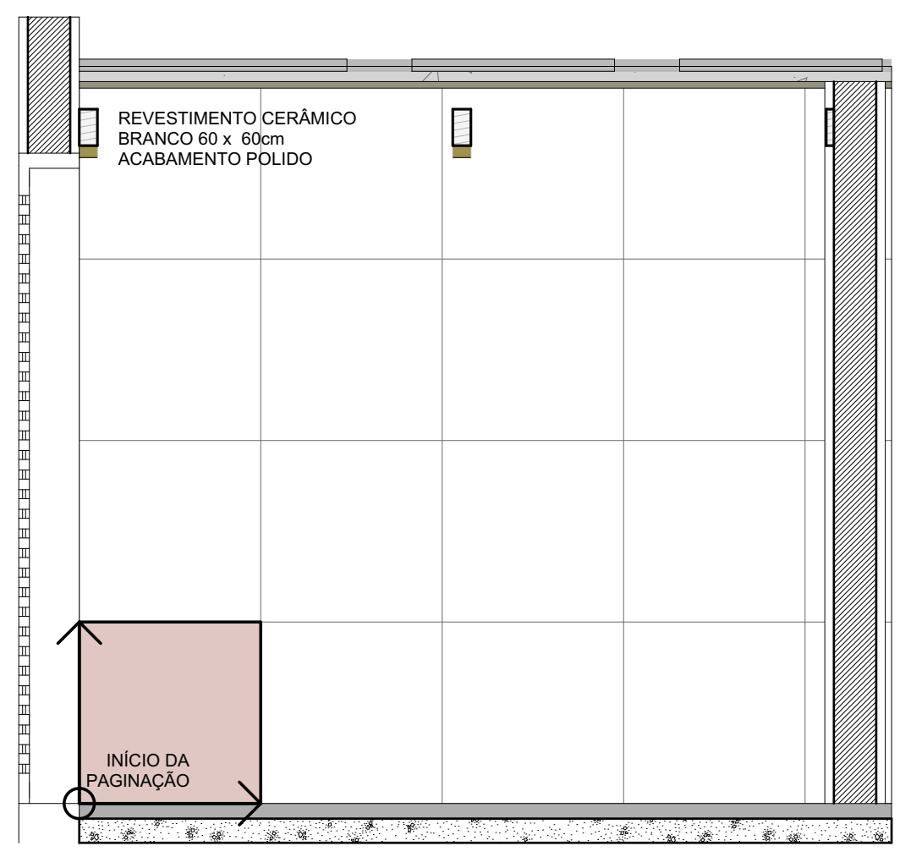

A.M.18 Vista 4
Escala:1:25

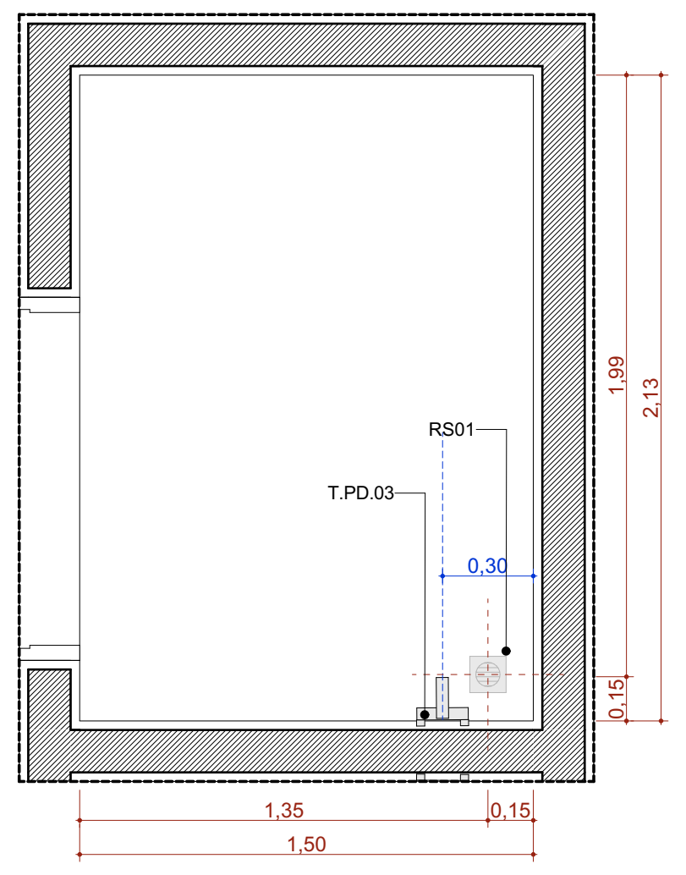

A.M.17 Resíduos Contaminado (Grupos A e E)
Escala:1:25

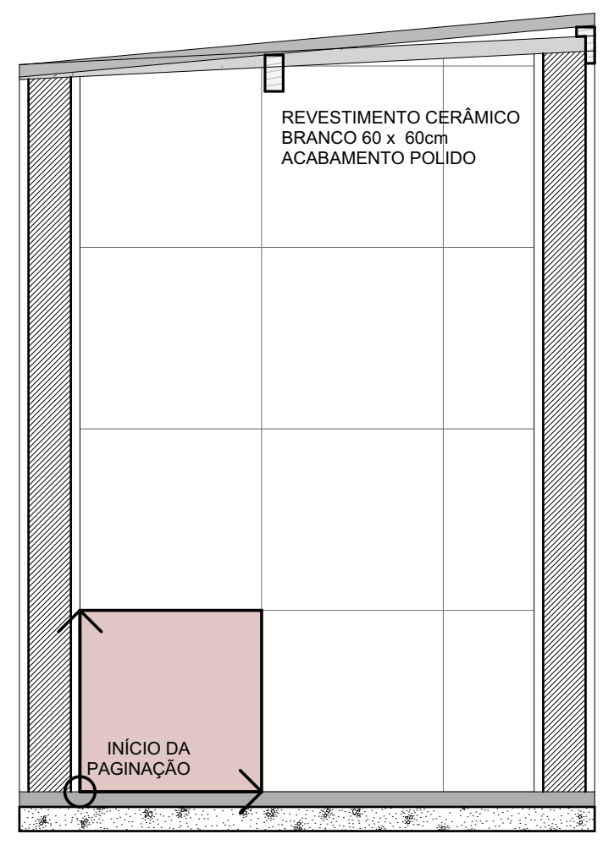

A.M.17 Vista 1
Escala:1:25

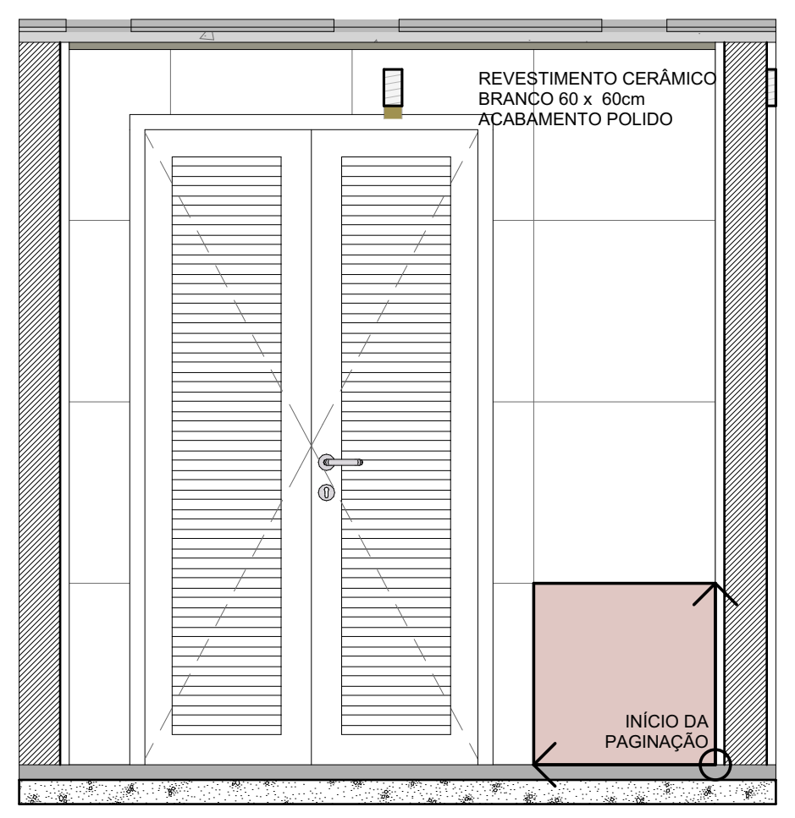

A.M.17 Vista 2
Escala:1:25

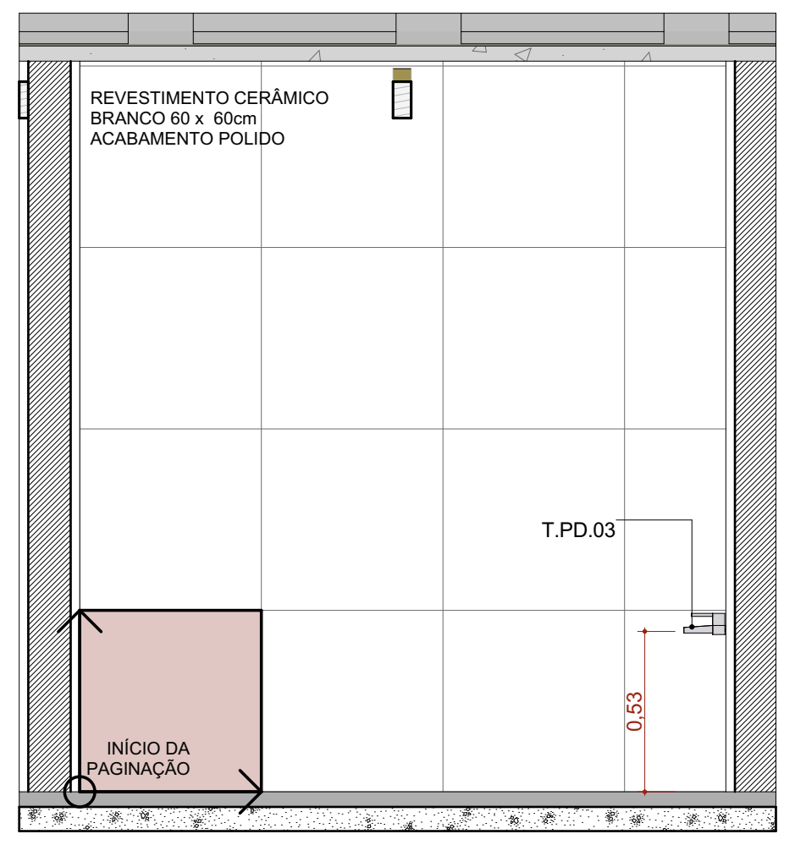

A.M.17 Vista 3
Escala:1:25

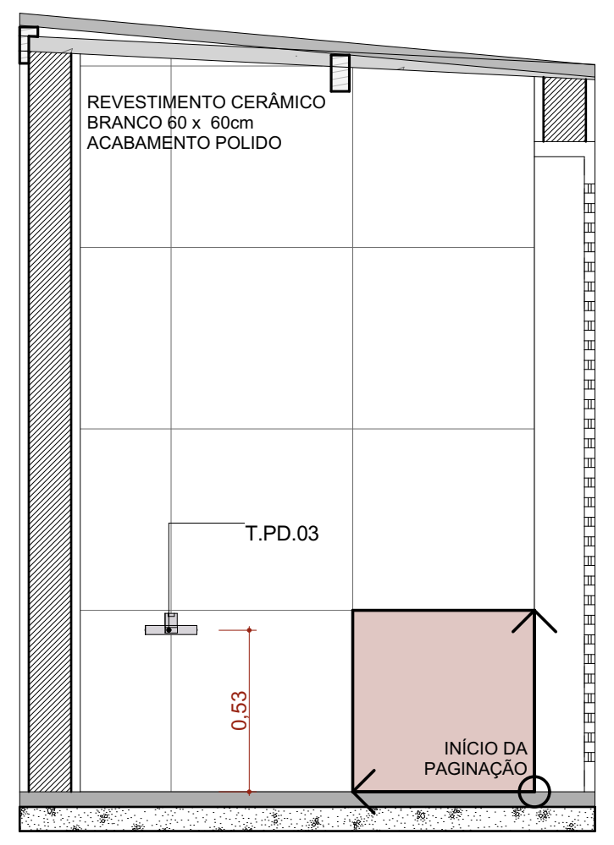

A.M.17 Vista 4
Escala:1:25

ASSINATURAS E CARIMBOS DO ENTE - APROVAÇÃO E EXECUÇÃO
PLANTA CHAVE DE SITUAÇÃO

R01	17/02/2025	COMPATIBILIZAÇÃO COM O PROJETO HOMOLOGADO NA ANVISA SANITÁRIOS DO CONSULTÓRIOS DIFERENCIADOS
R00	29/10/2024	EMISSÃO INICIAL
REVISÃO	DATA	DESCRIÇÃO

TÍTULO DO PROJETO
UNIDADE BÁSICA DE SAÚDE - PORTE 3

PROPRIETÁRIO
MINISTÉRIO DA SAÚDE
SECRETARIA DE ATENÇÃO PRIMÁRIA À SAÚDE

CNPJ
00.394.544/0108-14

ENDEREÇO
Secretaria de Atenção Primária à Saúde
Esplanada dos Ministérios Bloco G Edifício Sede - Ministério da Saúde
CEP 70. 058-900 - Brasília- DF

DISCIPLINA
ARQUITETURA

RRT
16870904

TÍTULO DA PRANCHA
DETALHAMENTO ÁREAS MOLHADAS 03

DESCRIÇÃO DA ETAPA
PROJETO REFERENCIAL CONCEITUAL

NOME: PRANCHA - ARQUIVO	REVISÃO	UNIDADE	DATA	ESCALA
MS_UBS3_PE_AQ 13.13_R00	R01	METROS	17/02/2025	INDICADA

AUTOR(A) INTELECTUAL	REGISTRO	
MIRELA PILON PESSATTI	A 25669-2	
VICTÓRIA ANGELI CAPOVILLA	A 247156-6	
LEONARDO MEGIATO PEREIRA DOS SANTOS	A 186776-8	FOLHA A0 118,90 x 84,10