

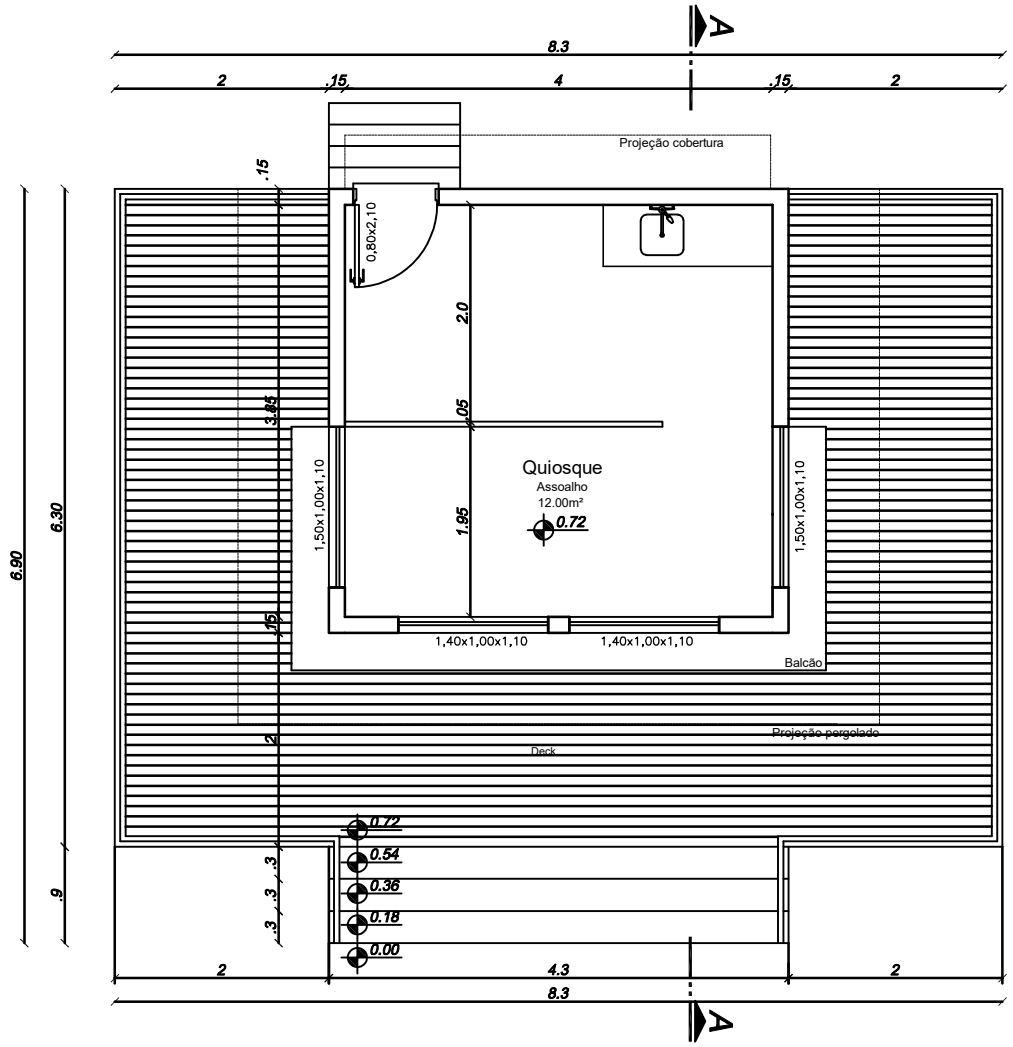


PLANTA BAIXA
escala 1:50

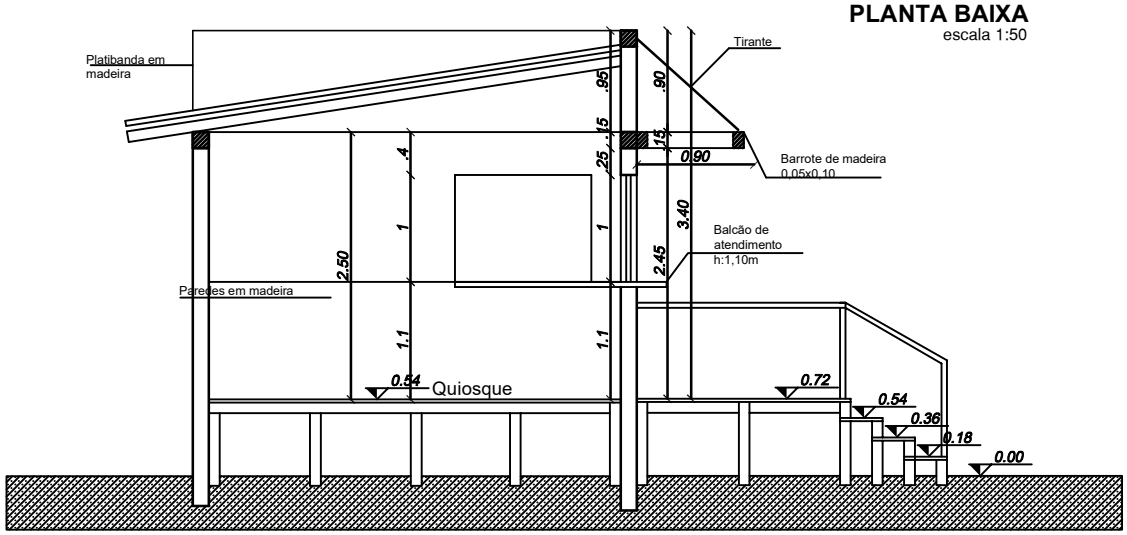

CORTE AA
escala 1:50

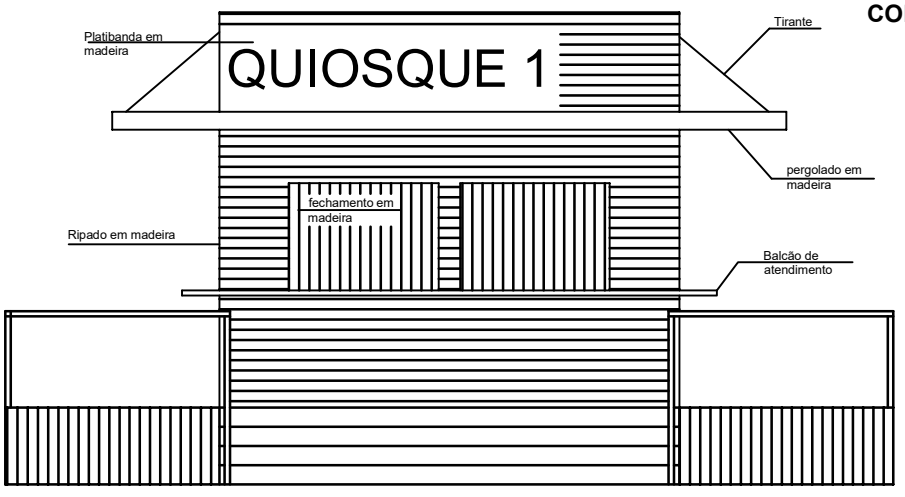

FACHADA
escala 1:50